

Base cartográfica:
 Modelo Digital
 del Terreno
 10 x 10 m
 GRAFCAN, año 1996
 Sis. de Referencia:
 ITRF93
 Elipsoide WGS84
 Res. Geodésica:
 RECCAN95
 Sistema de
 representación:
 UTM Huso 28 (ext)

LEYENDA:
 Términos Municipales
 Zonas objeto de análisis
 Edificaciones
 Línea a 500 m de la costa
 Zona de interés
 Divisoria vertientes

Enlaces del viario en la vertiente sur
 ● Existentes
 ● Previstos

Área de influencia
 < 500 m
 500 - 1.000 m
 1.000 - 1.500 m

Viario existente
 Autopista
 Carretera principal
 Carreteras secundarias y locales
 Calles
 Pistas

Viario previsto
 Red Metropolitana
 Anillo Insular
 Tercer Carril Norte
 Tercer carril Sur
 Trazado Tren del Sur
 Estaciones Tren del Sur



PLAN TERRITORIAL ESPECIAL DE ORDENACIÓN DE LA ACTIVIDAD INDUSTRIAL


ALTERNATIVAS DE UBICACIÓN DE INSTALACIONES INDUSTRIALES
ACCESIBILIDAD
 Valle Guerra

VA25.4

Fecha: Septiembre 2010

Escala: 1:25.000

0 500 1.000 1.500 Metros

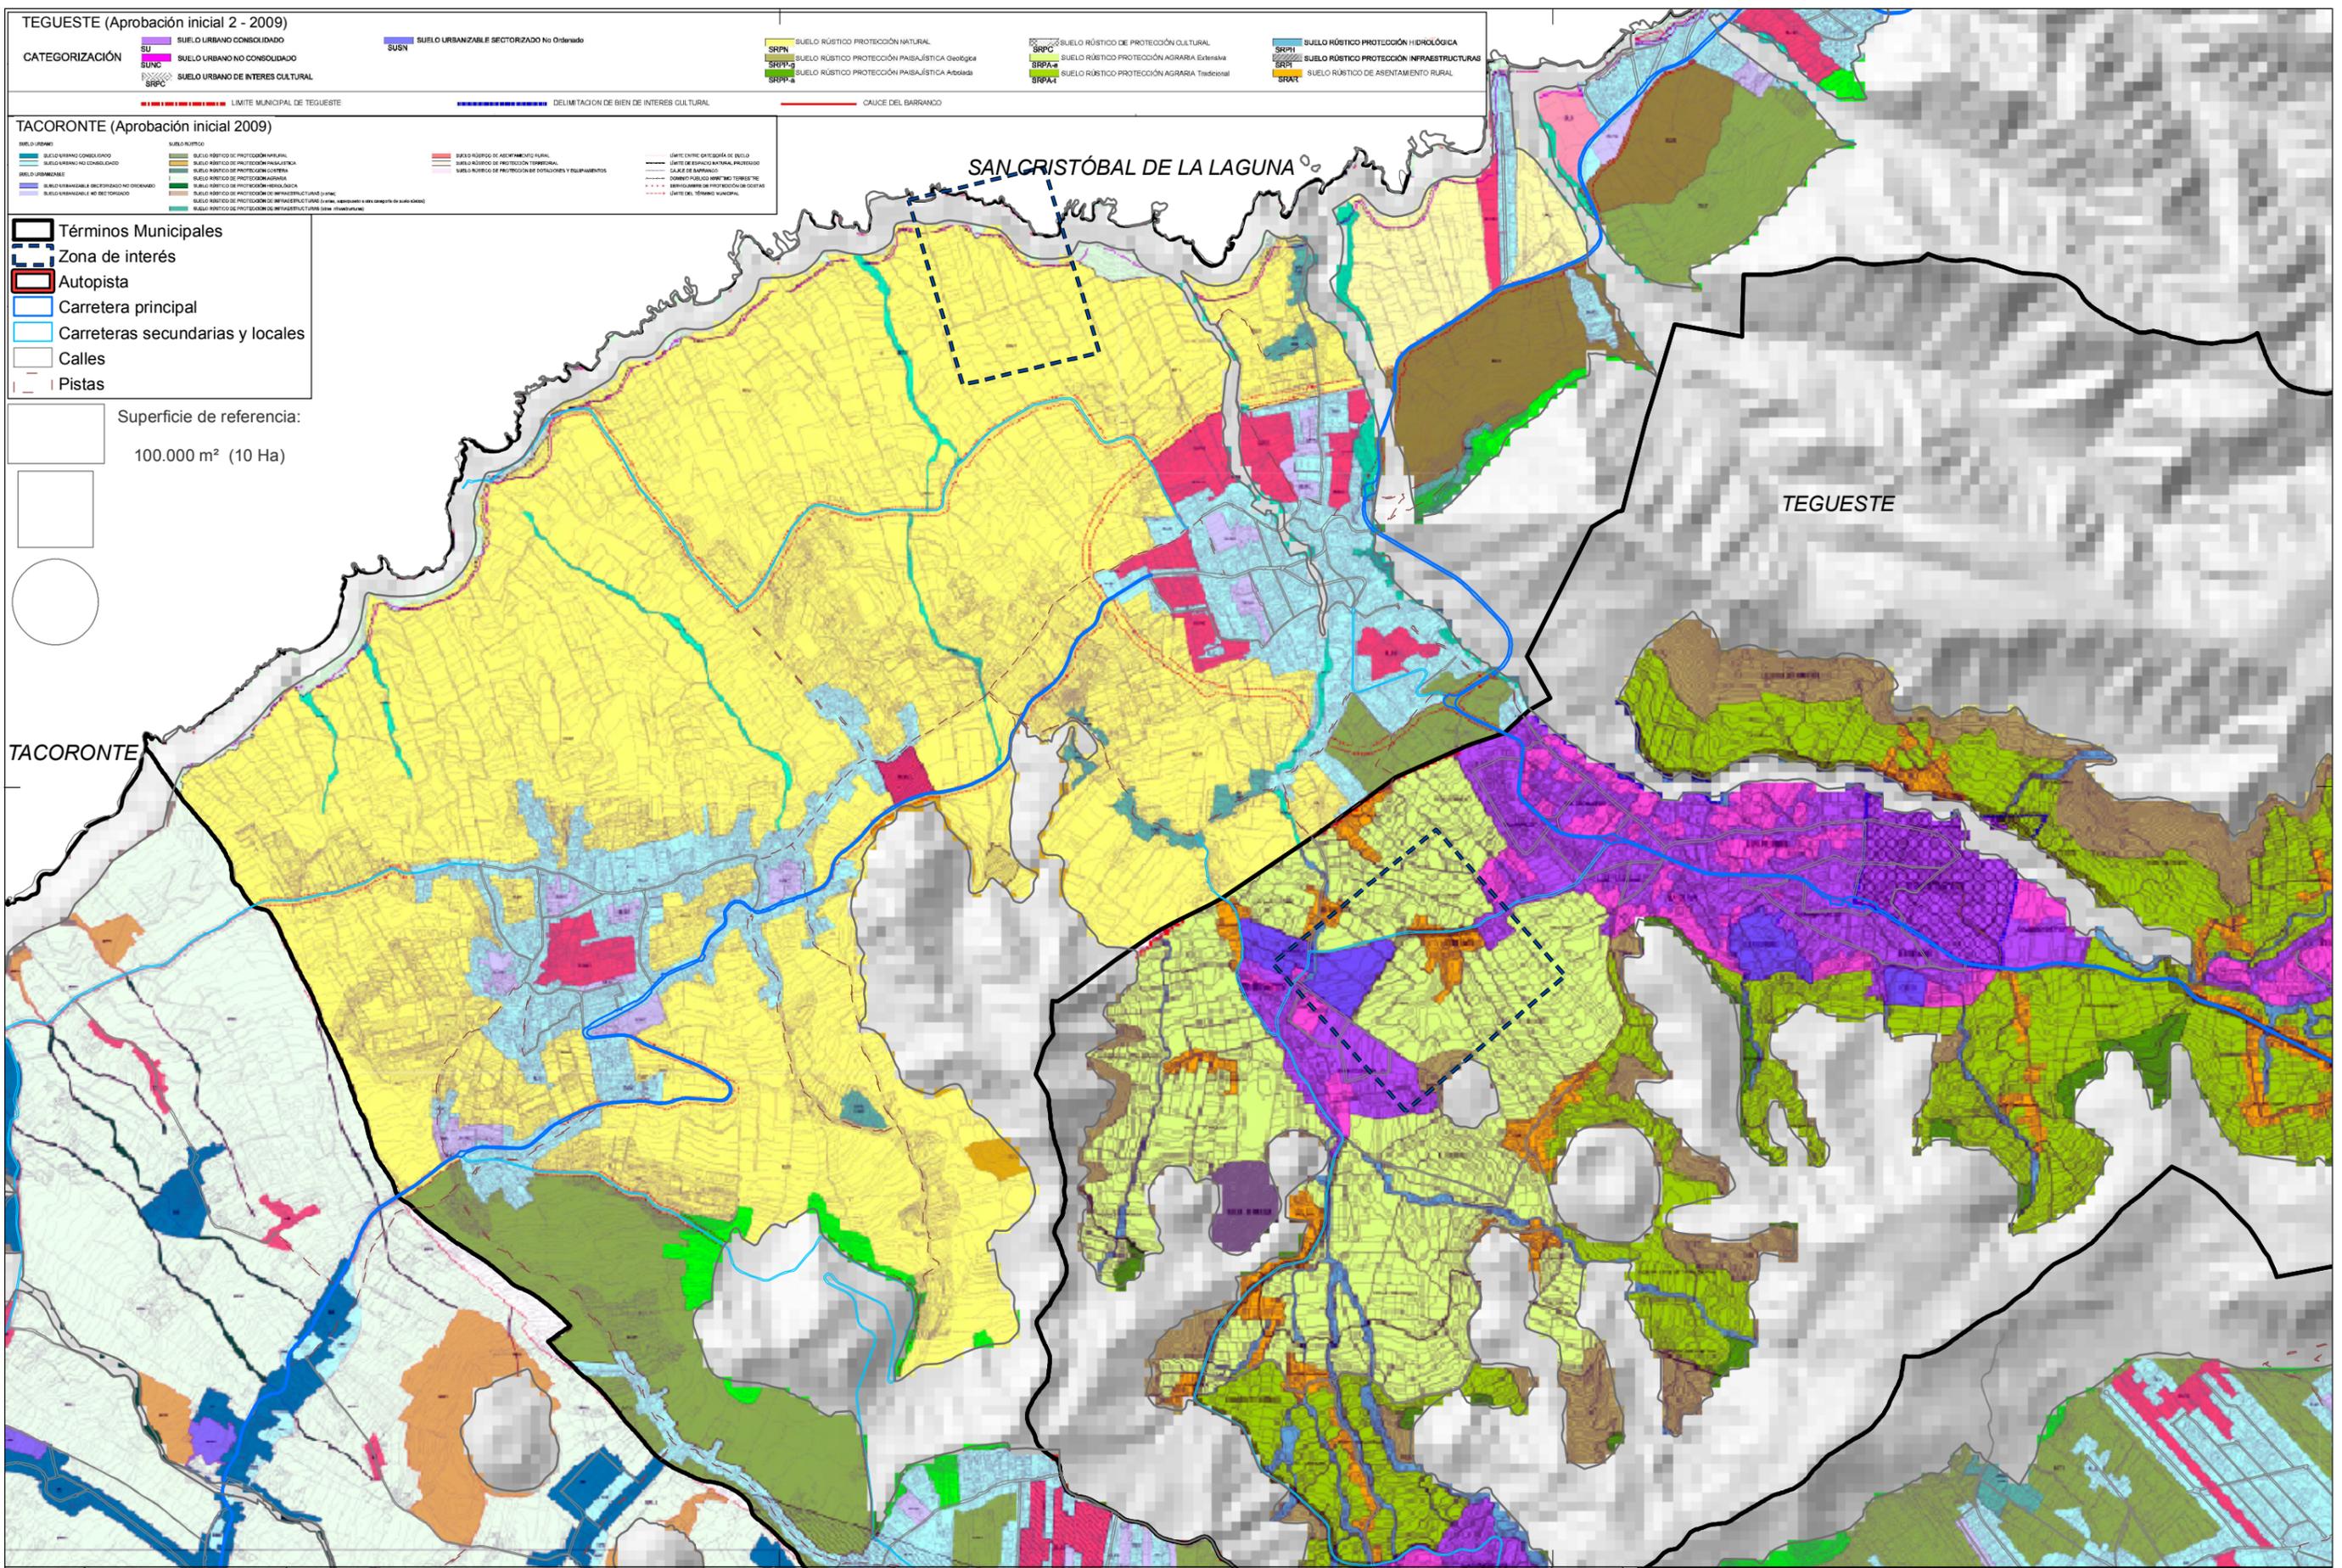

TEGUESTE (Aprobación inicial 2 - 2009)

CATEGORIZACIÓN
 SU SUELO URBANO CONSOLIDADO
 SUNC SUELO URBANO NO CONSOLIDADO
 PUSC SUELO URBANO DE INTERÉS CULTURAL
 SRPC SUELO URBANIZABLE SECTORIZADO No Ordenado

SUELO URBANIZABLE SECTORIZADO No Ordenado

SRPN SUELO RÚSTICO PROTECCIÓN NATURAL
 SRPA SUELO RÚSTICO PROTECCIÓN PAISAJÍSTICA Paisajística
 SRPA-2 SUELO RÚSTICO PROTECCIÓN PAISAJÍSTICA Paisajística
 SRPA-3 SUELO RÚSTICO PROTECCIÓN PAISAJÍSTICA Paisajística

SRPC SUELO RÚSTICO PROTECCIÓN CULTURAL
 SRPA SUELO RÚSTICO PROTECCIÓN AGRARIA Extensiva
 SRPA-1 SUELO RÚSTICO PROTECCIÓN AGRARIA Tradicional

SUELO RÚSTICO PROTECCIÓN HIDROLÓGICA
 SRP1 SUELO RÚSTICO PROTECCIÓN INFRAESTRUCTURAS
 SRP2 SUELO RÚSTICO DE ASENTAMIENTO RURAL

TACORONTE (Aprobación inicial 2009)

SUELO URBANO CONSOLIDADO
 SUELO URBANO NO CONSOLIDADO
 SUELO URBANIZABLE
 SUELO URBANIZABLE SECTORIZADO No Ordenado
 SUELO URBANIZABLE No Sectorizado

SUELO RÚSTICO
 SUELO RÚSTICO DE PROTECCIÓN NATURAL
 SUELO RÚSTICO DE PROTECCIÓN PAISAJÍSTICA
 SUELO RÚSTICO DE PROTECCIÓN COSTERA
 SUELO RÚSTICO DE PROTECCIÓN AGRARIA
 SUELO RÚSTICO DE PROTECCIÓN HIDROLÓGICA
 SUELO RÚSTICO DE PROTECCIÓN INFRAESTRUCTURAS (varios)
 SUELO RÚSTICO DE PROTECCIÓN INFRAESTRUCTURAS (varios)

SUELO RÚSTICO DE ASENTAMIENTO RURAL
 SUELO RÚSTICO DE PROTECCIÓN TRADICIONAL
 SUELO RÚSTICO DE PROTECCIÓN DE FONTANERÍA Y EQUIPAMIENTOS

LÍMITE ENTRE CATEGORÍA DE SUELO
 LÍMITE DE ESPACIO NATURAL PROTEGIDO
 CAUCE DE BARRANCO
 DOMINIO PÚBLICO SINIEM TEGUESTE
 DEMARCACIONES DE PROTECCIÓN DE COSTAS
 LÍMITE DEL TÉRMINO MUNICIPAL

- Términos Municipales
- - - Zona de interés
- Autopista
- Carretera principal
- Carreteras secundarias y locales
- Calles
- Pistas

Superficie de referencia:
 100.000 m² (10 Ha)

TACORONTE

SAN CRISTÓBAL DE LA LAGUNA

TEGUESTE

Base cartográfica:
 Modelo Digital del Terreno
 10 x 10 m
 GRAFCAN, año 1996
 Sis. de Referencia:
 ITRF93
 Elipsoide WGS84
 Res. Geodésica:
 RECCAN95
 Sistema de representación:
 UTM Huso 28 (ext)

LEYENDA:
 SAN CRISTÓBAL DE LA LAGUNA (Aprobación Definitiva 2004)

— Límite del Término Municipal
 — Línea de Ribera de Mar
 — Línea de Deslinde
 — Línea de Límite de Protección
 — Línea de Z.M.T.
 — Límite del Parque Rural del Anaga
 — Áreas Territoriales

CATEGORÍA	SUBCATEGORÍA	COLORES
URBANO CONSOLIDADO	INTERÉS CULTURAL	SUC
	INTERÉS CULTURAL	SUN
URBANO NO CONSOLIDADO	INTERÉS CULTURAL	SUNC
	INTERÉS CULTURAL	SUN
SECTORIZADO ORDENADO		SUCO
SECTORIZADO NO ORDENADO		SUNO

SUELO URBANO Y URBANIZABLE

CATEGORÍA	SUBCATEGORÍA	COLORES
PROTECCIÓN NATURAL	PAISAJÍSTICA 1	SRPN
	PAISAJÍSTICA 2	SRPA
PROTECCIÓN COSTERA	INTENSIVA 1	SRPC
	INTENSIVA 2	SRPA-1

SUELO RÚSTICO

CATEGORÍA	SUBCATEGORÍA	COLORES
PROTECCIÓN AGRARIA	TRADICIONAL 1	SRPC
	TRADICIONAL 2	SRPA
PROTECCIÓN HIDROLÓGICA	HIDROLÓGICA 1	SRP1
	HIDROLÓGICA 2	SRP2
PROT. INFRAESTRUCTURAS	PROT. INFRAESTRUCTURAS (múltiple)	SRP
	ASENTAMIENTO RURAL	SRAR

ÁMBITOS SUSPENDIDOS POR LA COTIMAC
 Atención de la Junta General
 Otros ámbitos suspendidos




PLAN TERRITORIAL ESPECIAL DE ORDENACIÓN DE LA ACTIVIDAD INDUSTRIAL

VA25.5 ALTERNATIVAS DE UBICACIÓN DE INSTALACIONES INDUSTRIALES PLANEAMIENTO URBANÍSTICO Valle Guerra



Fecha: Septiembre 2010

Escala: 1:25.000

0 500 1.000 1.500 Metros

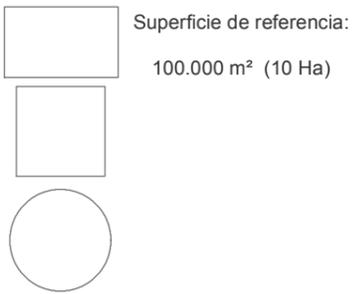

SAN CRISTÓBAL DE LA LAGUNA

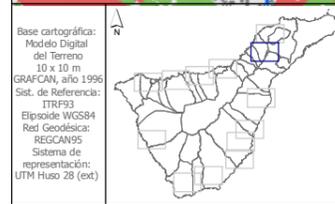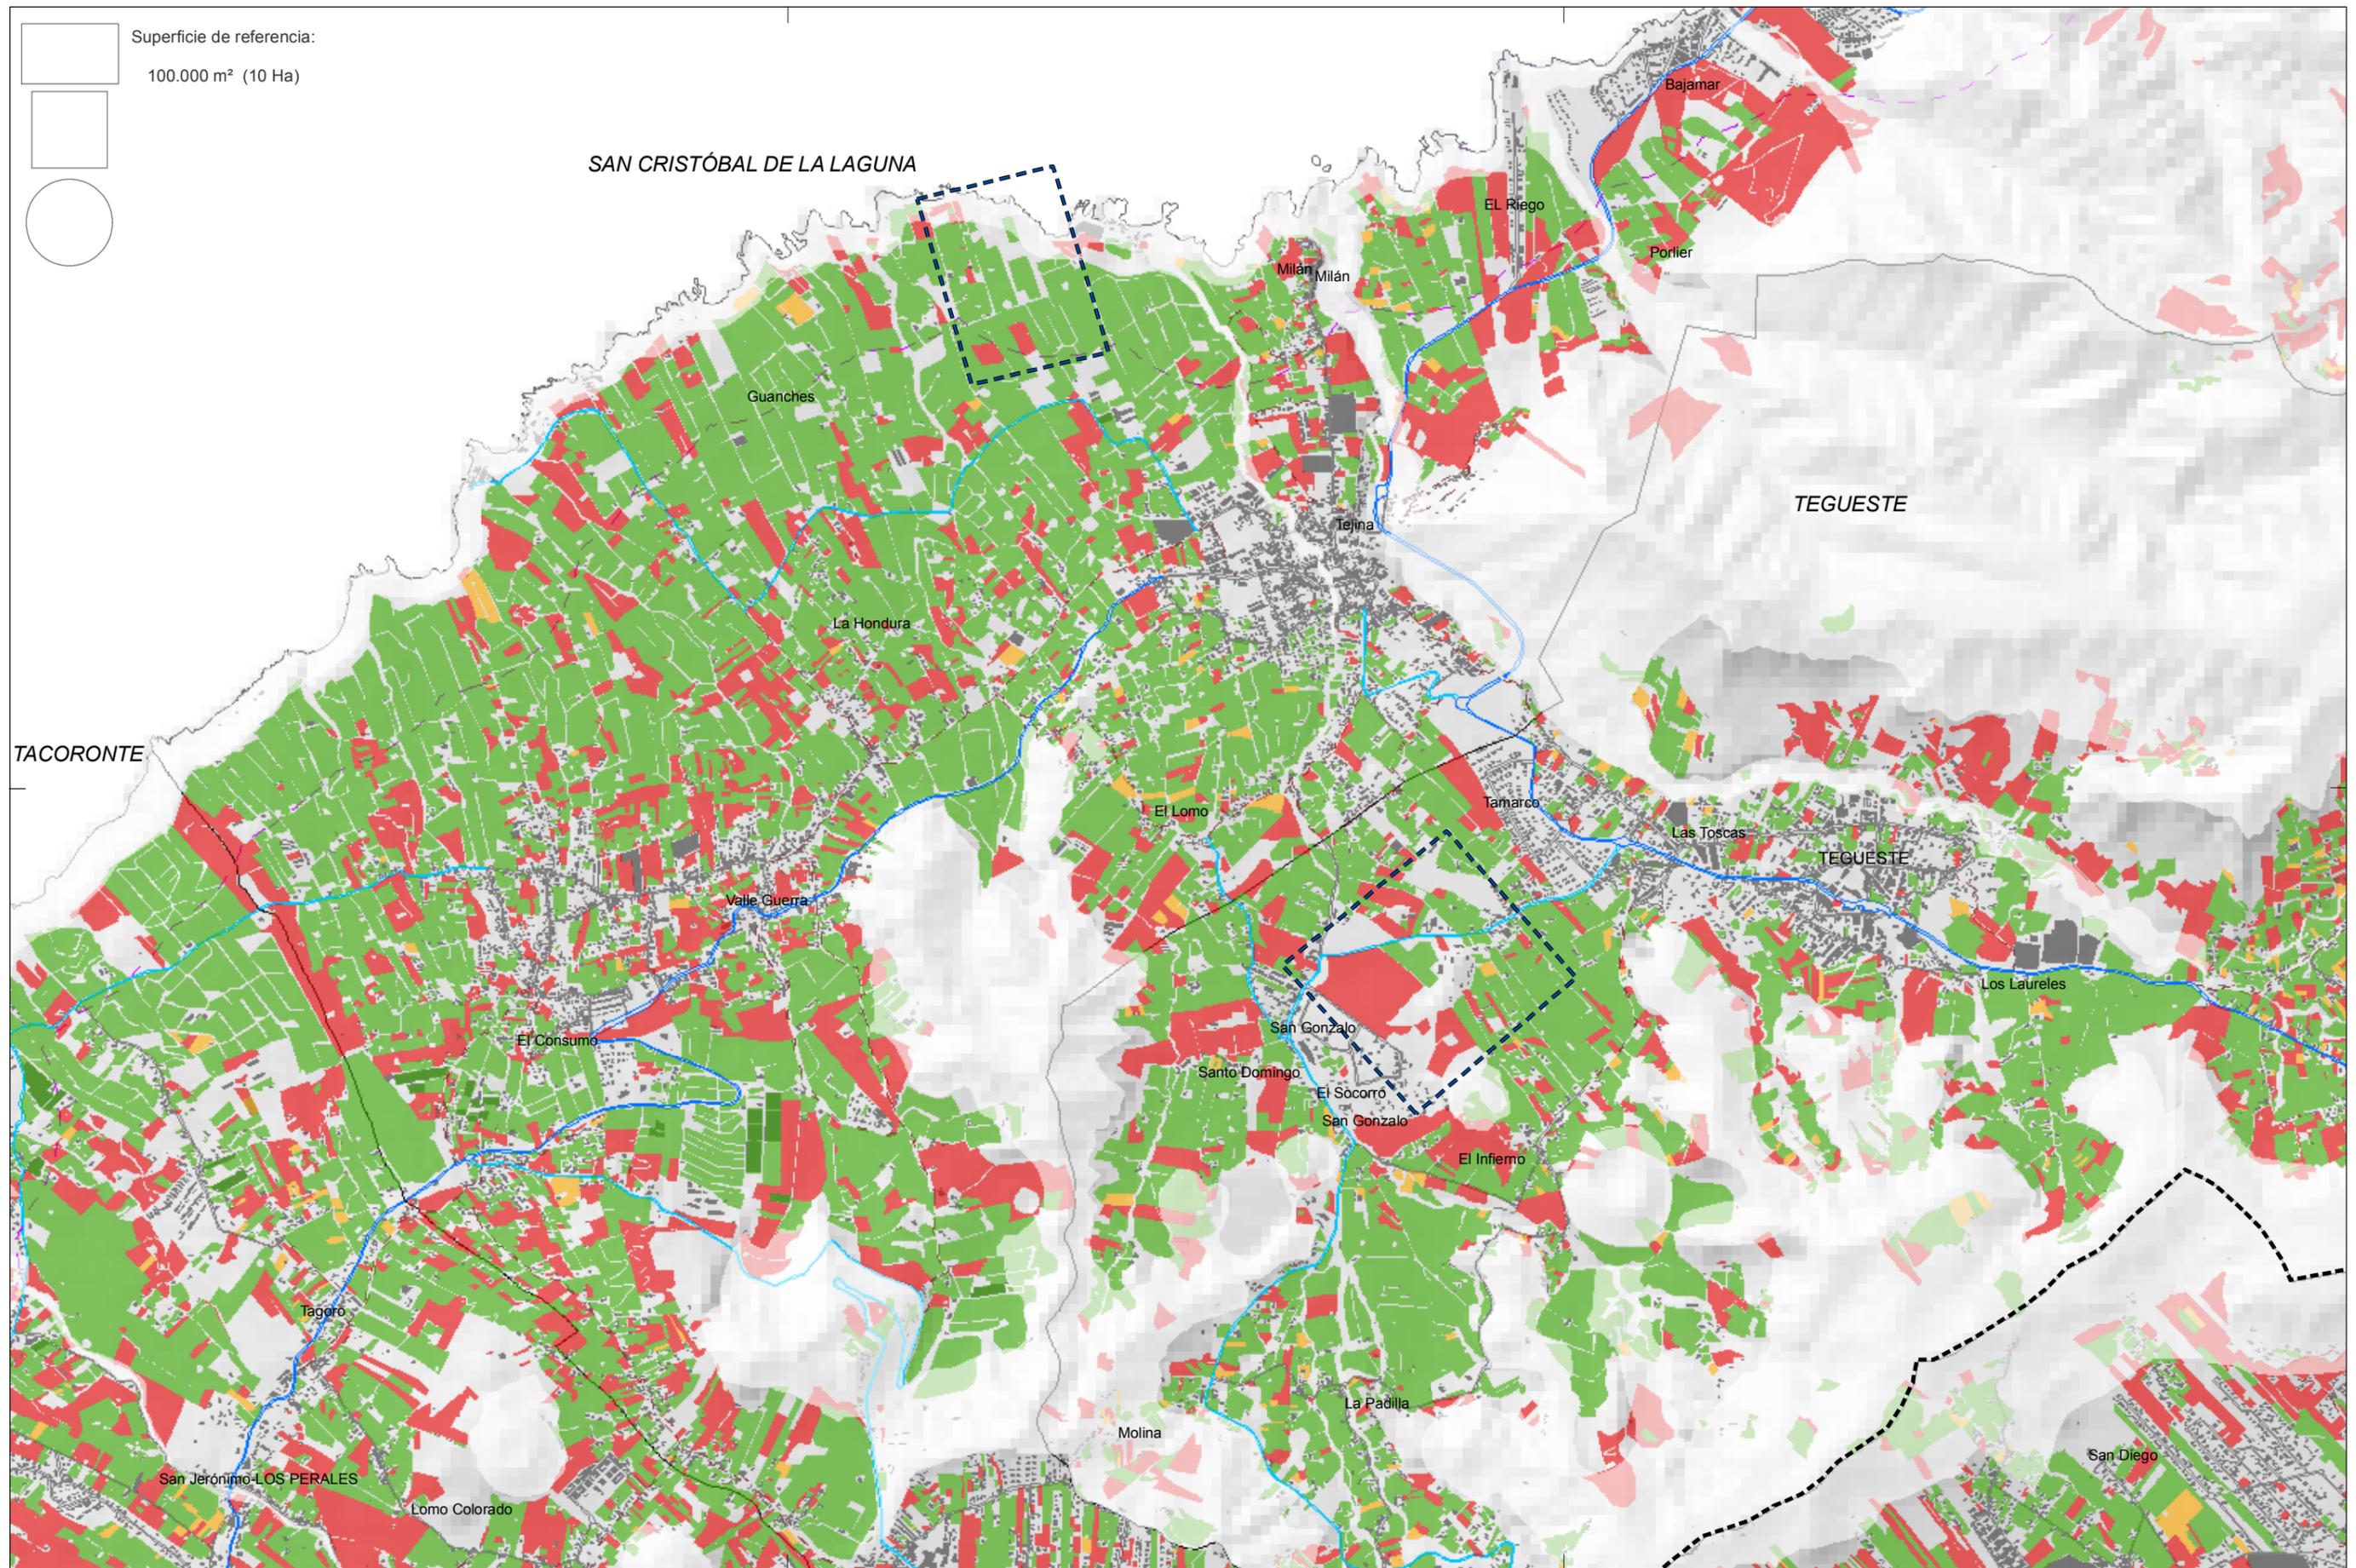

LEYENDA:

Términos Municipales	Cultivos En uso	Viario Autopista
Edificaciones	Abandono reciente	Carretera principal
Zonas excluidas del análisis	Abandono prolongado	Carreteras secundarias y locales
Línea a 500 m de la costa		Calles
Zona de interés		Pistas
Divisoria vertientes		

<p>ÁREA DE TURISMO Y PLANIFICACIÓN S.T. de Planes Insulares</p>	PLAN TERRITORIAL ESPECIAL DE ORDENACIÓN DE LA ACTIVIDAD INDUSTRIAL	
	VA25.7	ALTERNATIVAS DE UBICACIÓN DE INSTALACIONES INDUSTRIALES PRESENCIA DE CULTIVOS Valle Guerra
Fecha: Septiembre 2010	Escala: 1:25.000 	