

C:\Users\ALEJANDRO\1\Desktop\04-INECO\2010\100525-CARMEN RODRIGUEZ-TENERIFE AMPLIACION02-BUENOS2.7 SECCIONES TIPO\2.7.3 Viaducto.dwg



TÍTULO: **PLAN TERRITORIAL ESPECIAL DE ORDENACIÓN DE INFRAESTRUCTURAS DEL TREN DEL NORTE. DOCUMENTO DE AVANCE**

CONSULTOR:



AUTOR DEL ESTUDIO:

ESCALA ORIGINAL A3

1:150



NUMÉRICA

GRÁFICA

FECHA

JULIO 2010

Nº DE PLANO


2.7.3

HOJA 1 DE 1


TÍTULO DEL PLANO:

PLANOS DE ORDENACIÓN SECCIÓN TIPO. VIADUCTO.


X:\02\2024\38\AVANCE 2010\2.7 SECCIONES TIPO\2.7.4.H1 Plataforma en viaducto.dwg

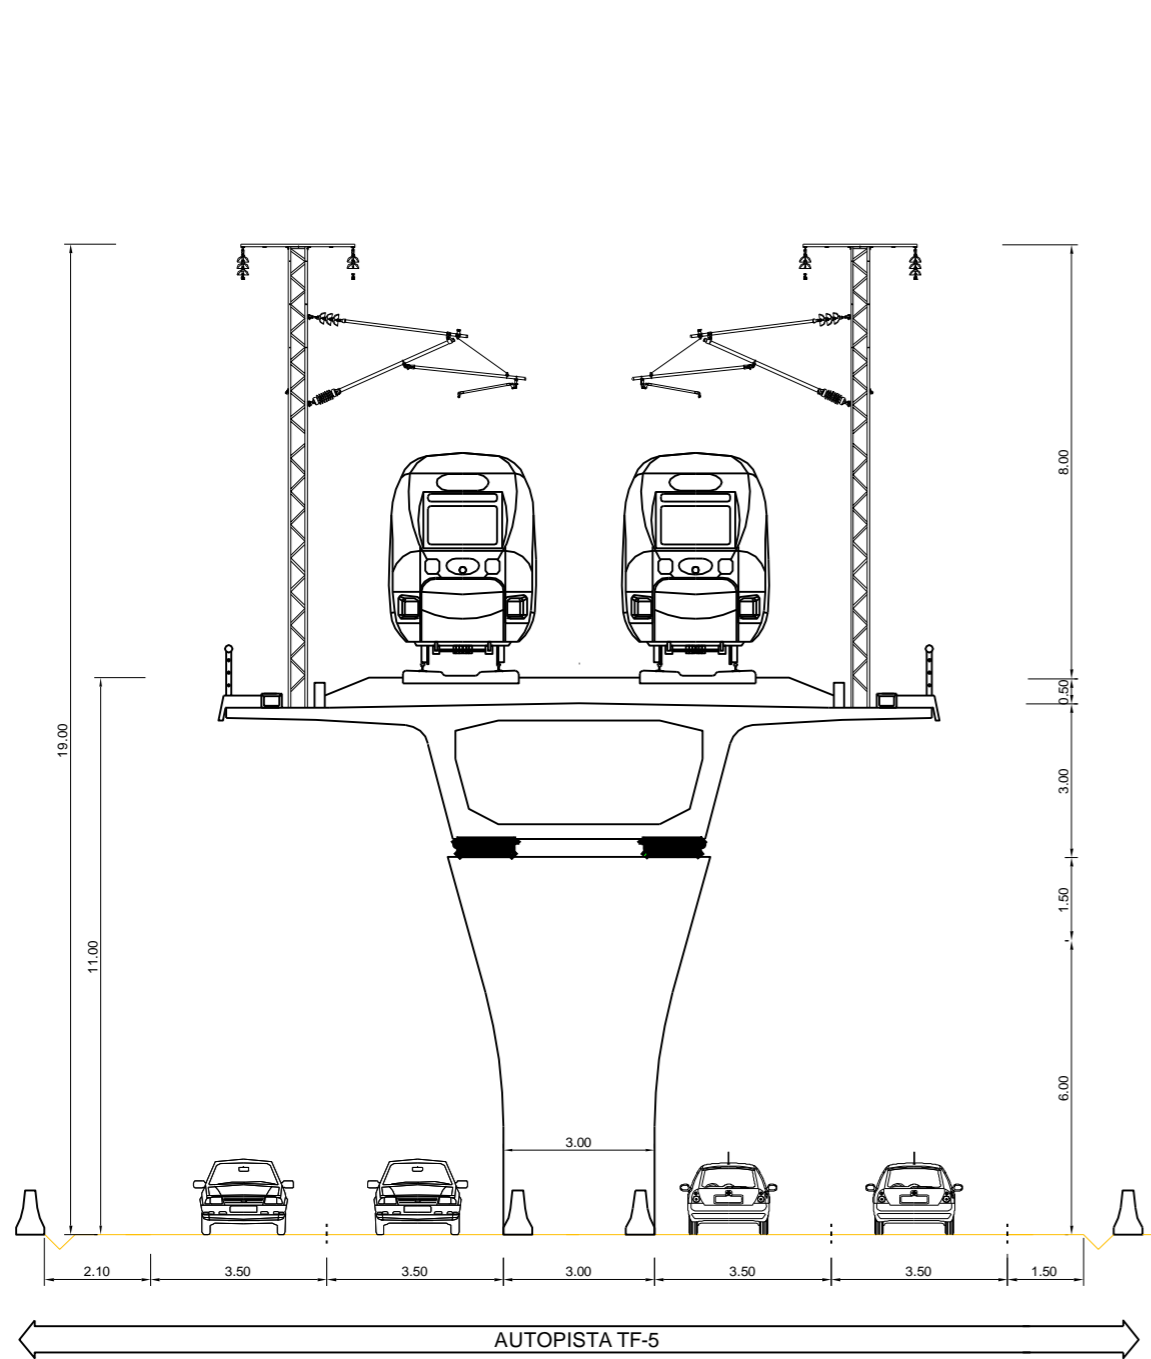

SECCIÓN TIPO. PLATAFORMA EN VIADUCTO

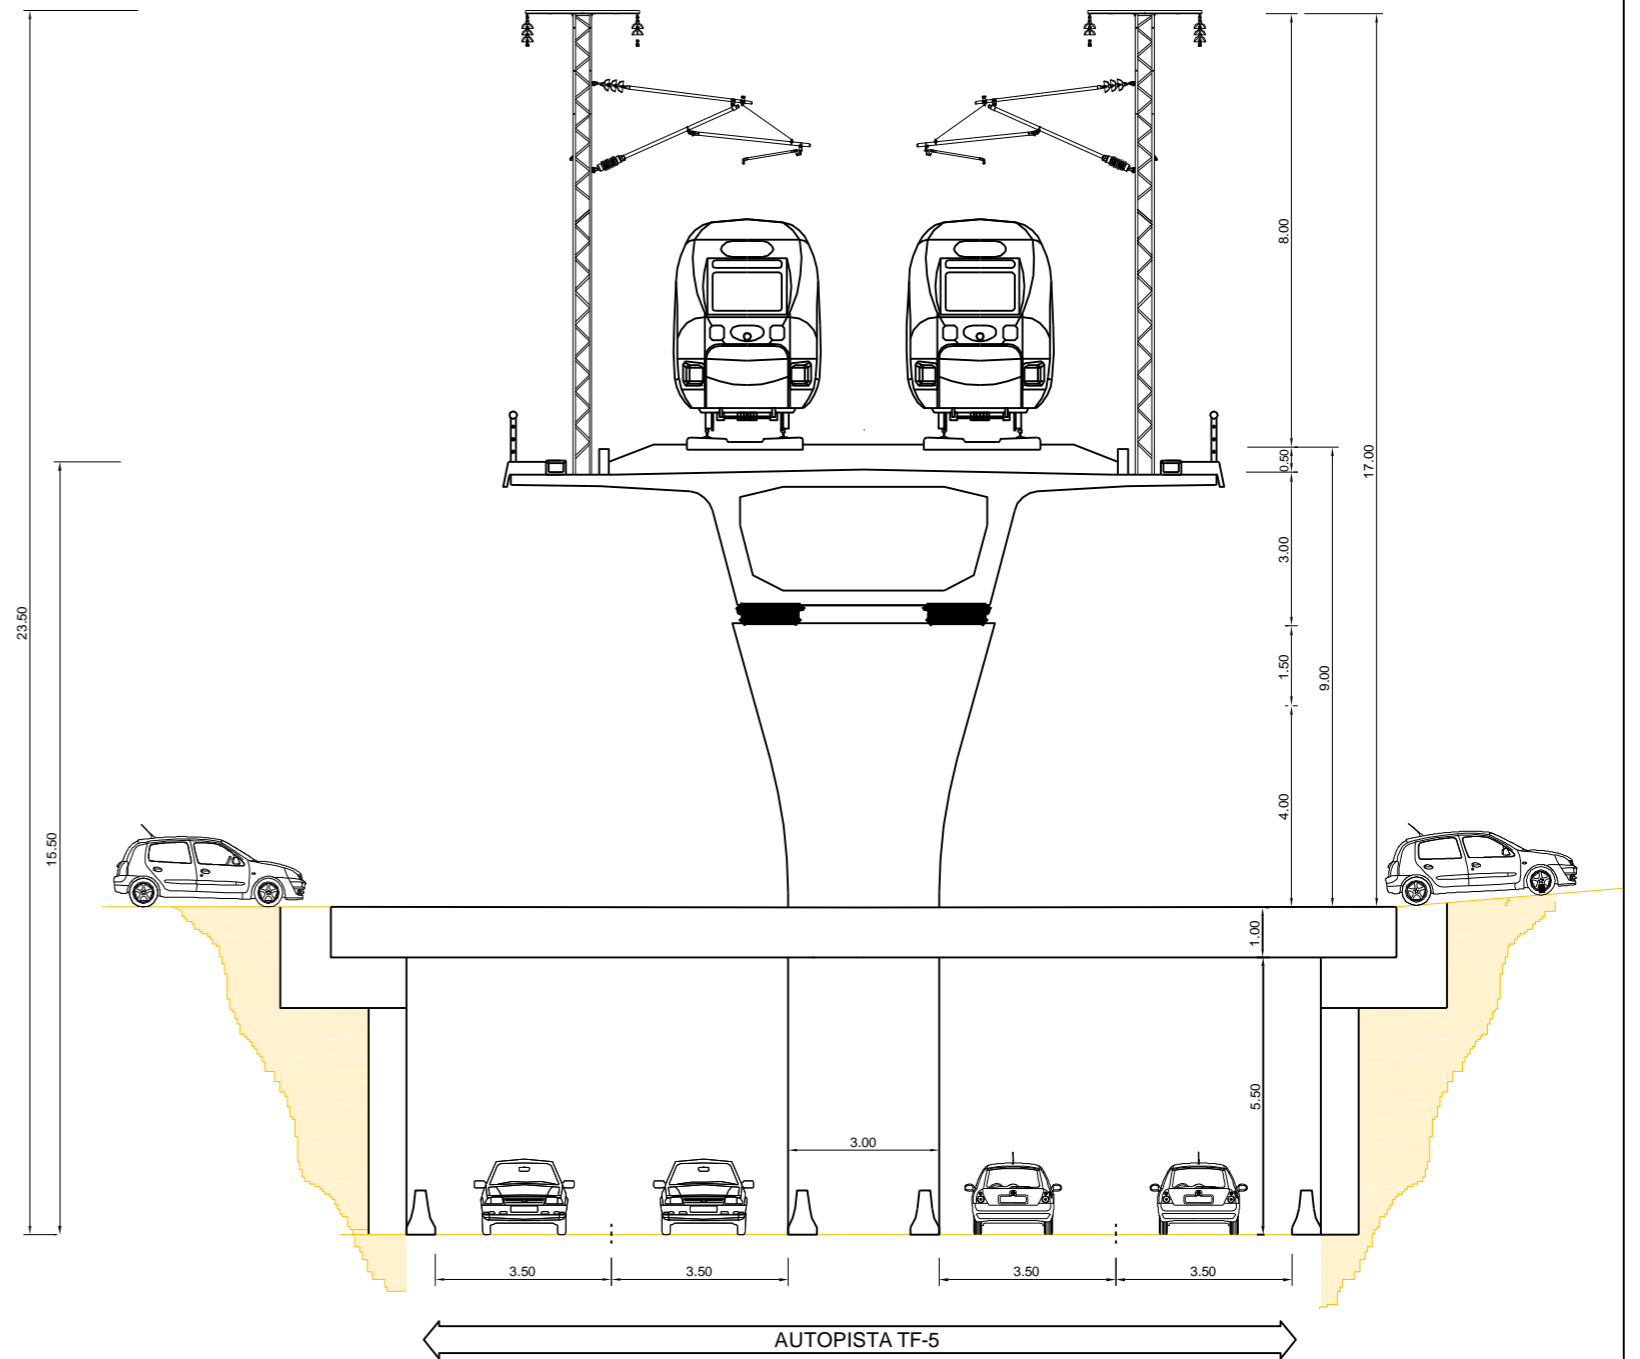

SECCIÓN TIPO. PLATAFORMA EN VIADUCTO EN LOS CRUCES CON VIALES A DISTINTO NIVEL

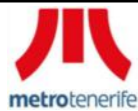

TÍTULO: **PLAN TERRITORIAL ESPECIAL DE ORDENACIÓN DE INFRAESTRUCTURAS DEL TREN DEL NORTE. DOCUMENTO DE AVANCE**

CONSULTOR:



AUTOR DEL ESTUDIO:

ESCALA ORIGINAL A3

1:150



NUMÉRICA

GRÁFICA

FECHA

JULIO 2010

Nº DE PLANO

2.7.4.

HOJA 1 DE 2

TÍTULO DEL PLANO:

PLANOS DE ORDENACIÓN SECCIÓN TIPO. PLATAFORMA EN VIADUCTO.

