

X:\09\091003_FONSALIA\AVANCE FONSAIA 2010\2.7.1_H1.dwg



TÍTULO: **PLAN TERRITORIAL ESPECIAL DE ORDENACIÓN DE INFRAESTRUCTURAS DE LA AMPLIACIÓN DEL TREN DEL SUR A FONSAÍA**



AUTOR DEL ESTUDIO:


ESCALA ORIGINAL A3
1:150
 NUMÉRICA GRÁFICA

FECHA
 JULIO 2010

Nº DE PLANO
2.7.1.
 HOJA 1 DE 2

TÍTULO DEL PLANO:
PLANOS DE ORDENACIÓN SECCIÓN TIPO. SUPERFICIE.

GALERÍA DE SERVICIOS CAMINO DE SERVICIO PLATAFORMA FERROVIARIA

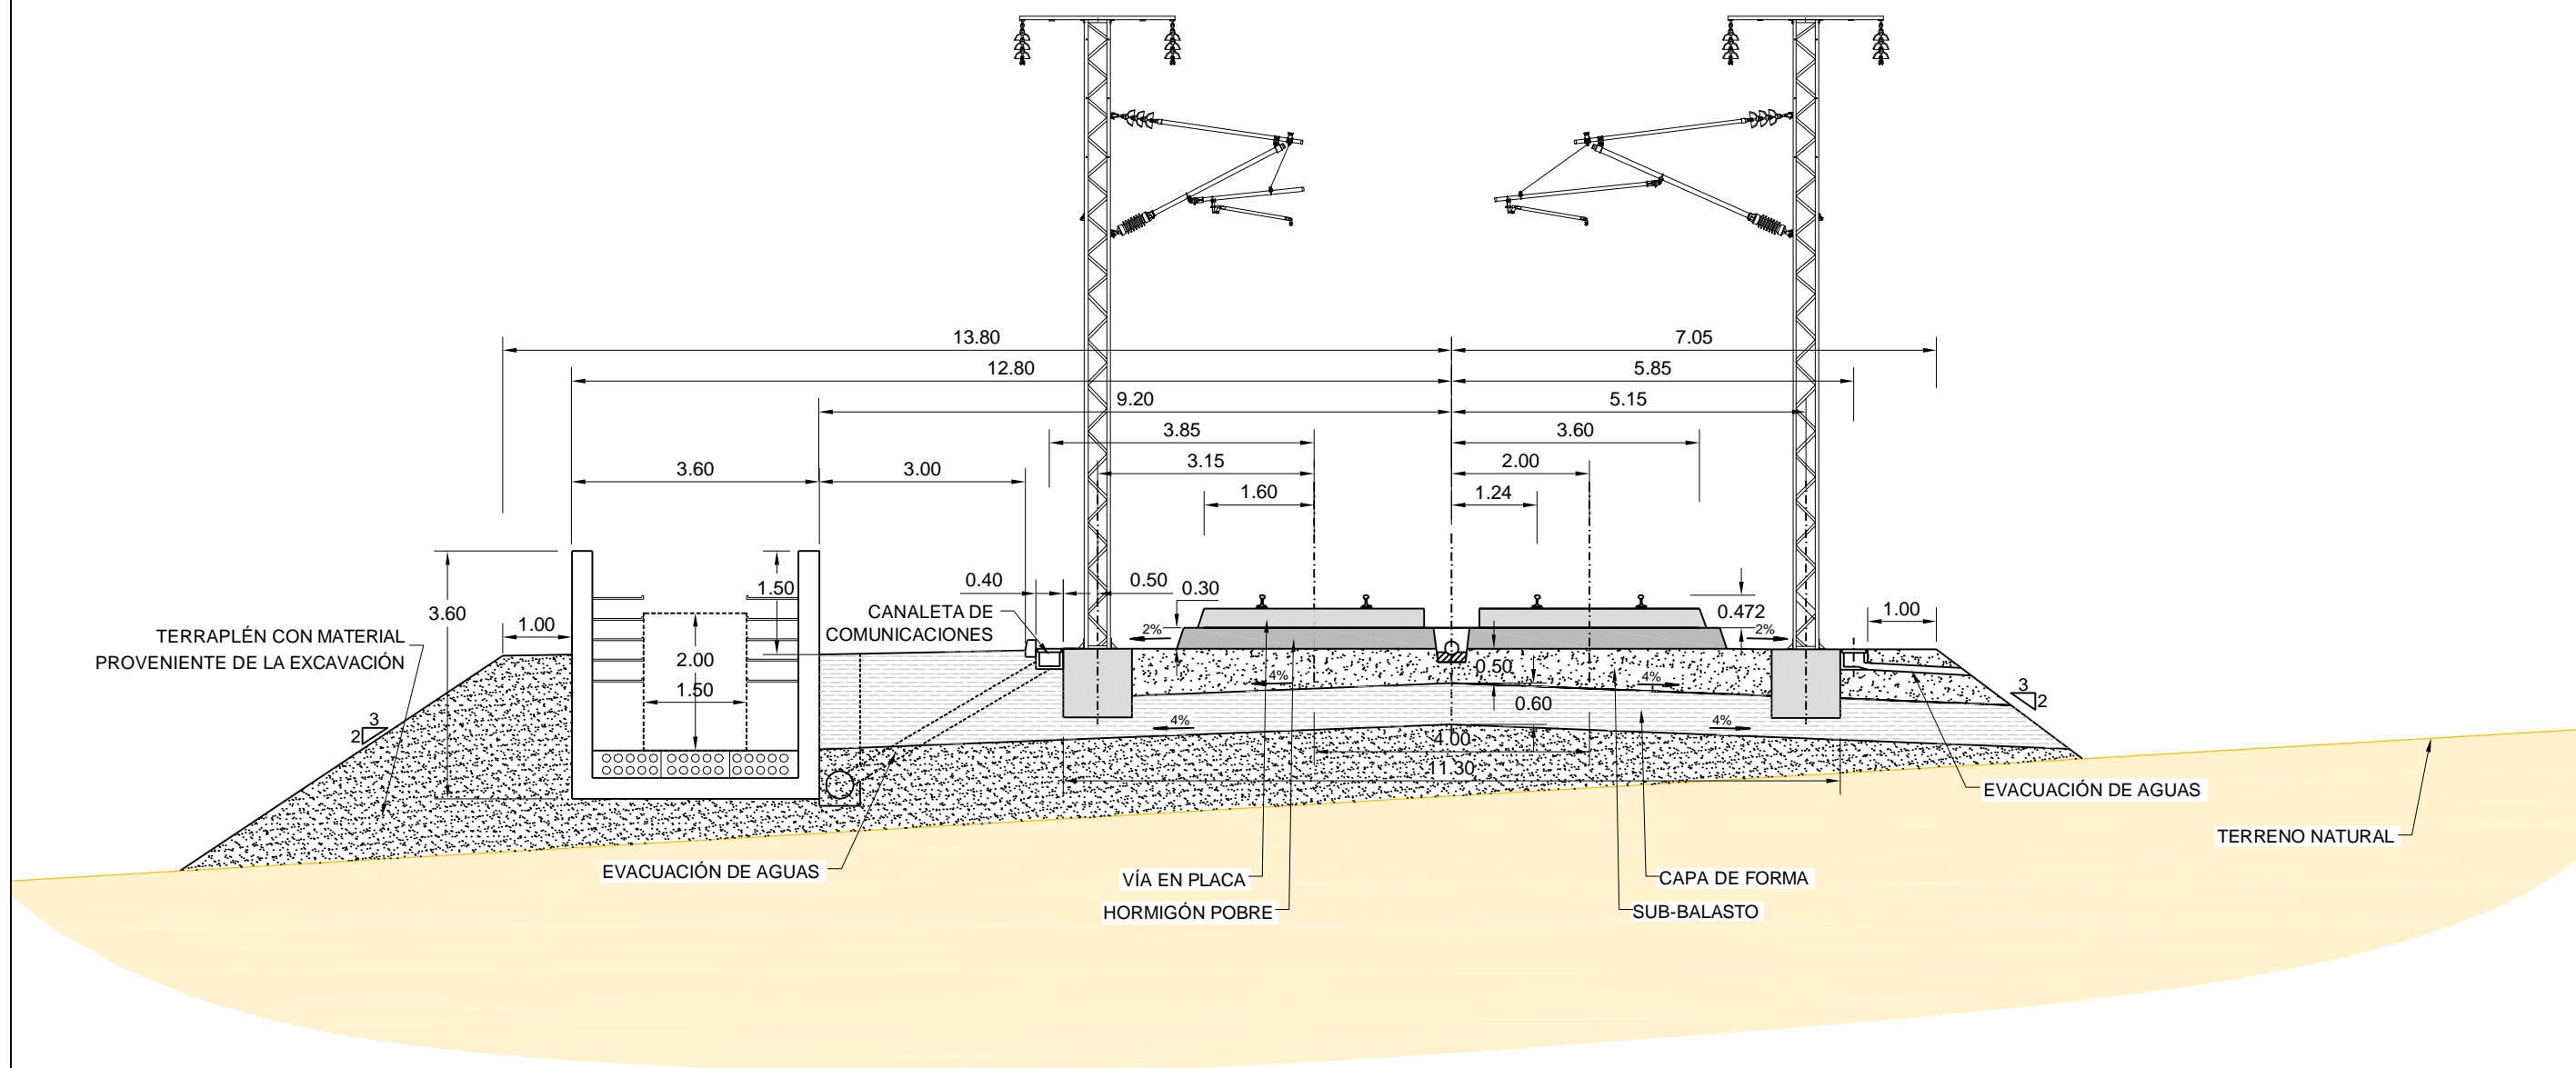

X:\091003_FONSALIA\AVANCE FONSAIA 2010\2.7.1.H2.dwg



TÍTULO: **PLAN TERRITORIAL ESPECIAL DE ORDENACIÓN DE INFRAESTRUCTURAS DE LA AMPLIACIÓN DEL TREN DEL SUR A FONSAÍA**

CONSULTOR:



AUTOR DEL ESTUDIO:

ESCALA ORIGINAL A3

1:100



NUMÉRICA

GRÁFICA

FECHA

JULIO 2010

Nº DE PLANO

2.7.1.

HOJA 2 DE 2

TÍTULO DEL PLANO:

PLANOS DE ORDENACIÓN SECCIÓN TIPO. SUPERFICIE.