


Aprobado definitivamente por el Consejo de Ordenación del Territorio y Urbanismo de Canarias, en sesión de fecha 20/11/2008.
 El Jefe de Sección de Ordenación de E.N.P. Occidentales
Ramón López Tejera



Red Canaria de Espacios Naturales Protegidos

ÁREA DE REGULACIÓN HOMOGÉNEA			
PROTECCIÓN AMBIENTAL 1 BARRANCOS LAGUNAS	PROTECCIÓN AMBIENTAL 2 ÁREAS DE CONSERVACIÓN BOSQUES POTENCIALES	PROTECCIÓN AMBIENTAL 3 CERRADOS MARINAS	PROTECCIÓN ECONÓMICA PROTECCIÓN ECONÓMICA 1 PROTECCIÓN ECONÓMICA 2
ÁREAS URBANAS ÁREAS DE EXPANSIÓN URBANA	COSENAS	DOMINIO PÚBLICO RIBERA DEL MAR SERVIDUMBRE DE PROTECCIÓN	ÁMBITO PLAN RECTOR ANAGA LÍMITE MUNICIPAL

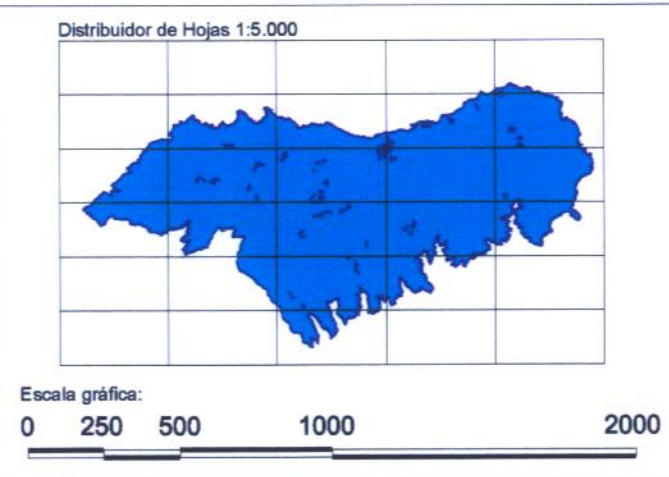

REVISIÓN PARCIAL DEL PLAN RECTOR DE USO Y GESTIÓN DEL PARQUE RURAL DE ANAGA
 DOCUMENTO DE APROBACIÓN DEFINITIVA

PLANO DE ORDENACIÓN
ÁREAS DE REGULACIÓN HOMOGÉNEA

ARGITECTOS CARO & MAÑERO ASOCIADOS

PRUG DE ANAGA
 ESCALA 1:25.000
 5
 NOVIEMBRE 2008