

**LEYENDA**

- AUTOVÍA TF-1 - 3 CARRILES
- VARIANTE TF-1 - ANILLO INSULAR
- ENLACES

**PROPUESTA EJES TERRITORIALES**

- AM (Alternativas Medianas)
- AC (Alternativas Costeras)


**MALLA INTERMUNICIPAL**

- Intermunicipal

NOTA: se prevén los pasos entre ambos márgenes de la autovía con variantes independientes a los enlaces

**ZONIFICACIÓN**

- PARQUE NACIONAL DEL TEIDE  
CORONA FORESTAL - RESERVAS NATURALES
- ESPACIOS NATURALES PROTEGIDOS
- ÁREAS DE PROTECCIÓN AMBIENTAL (PIOT)

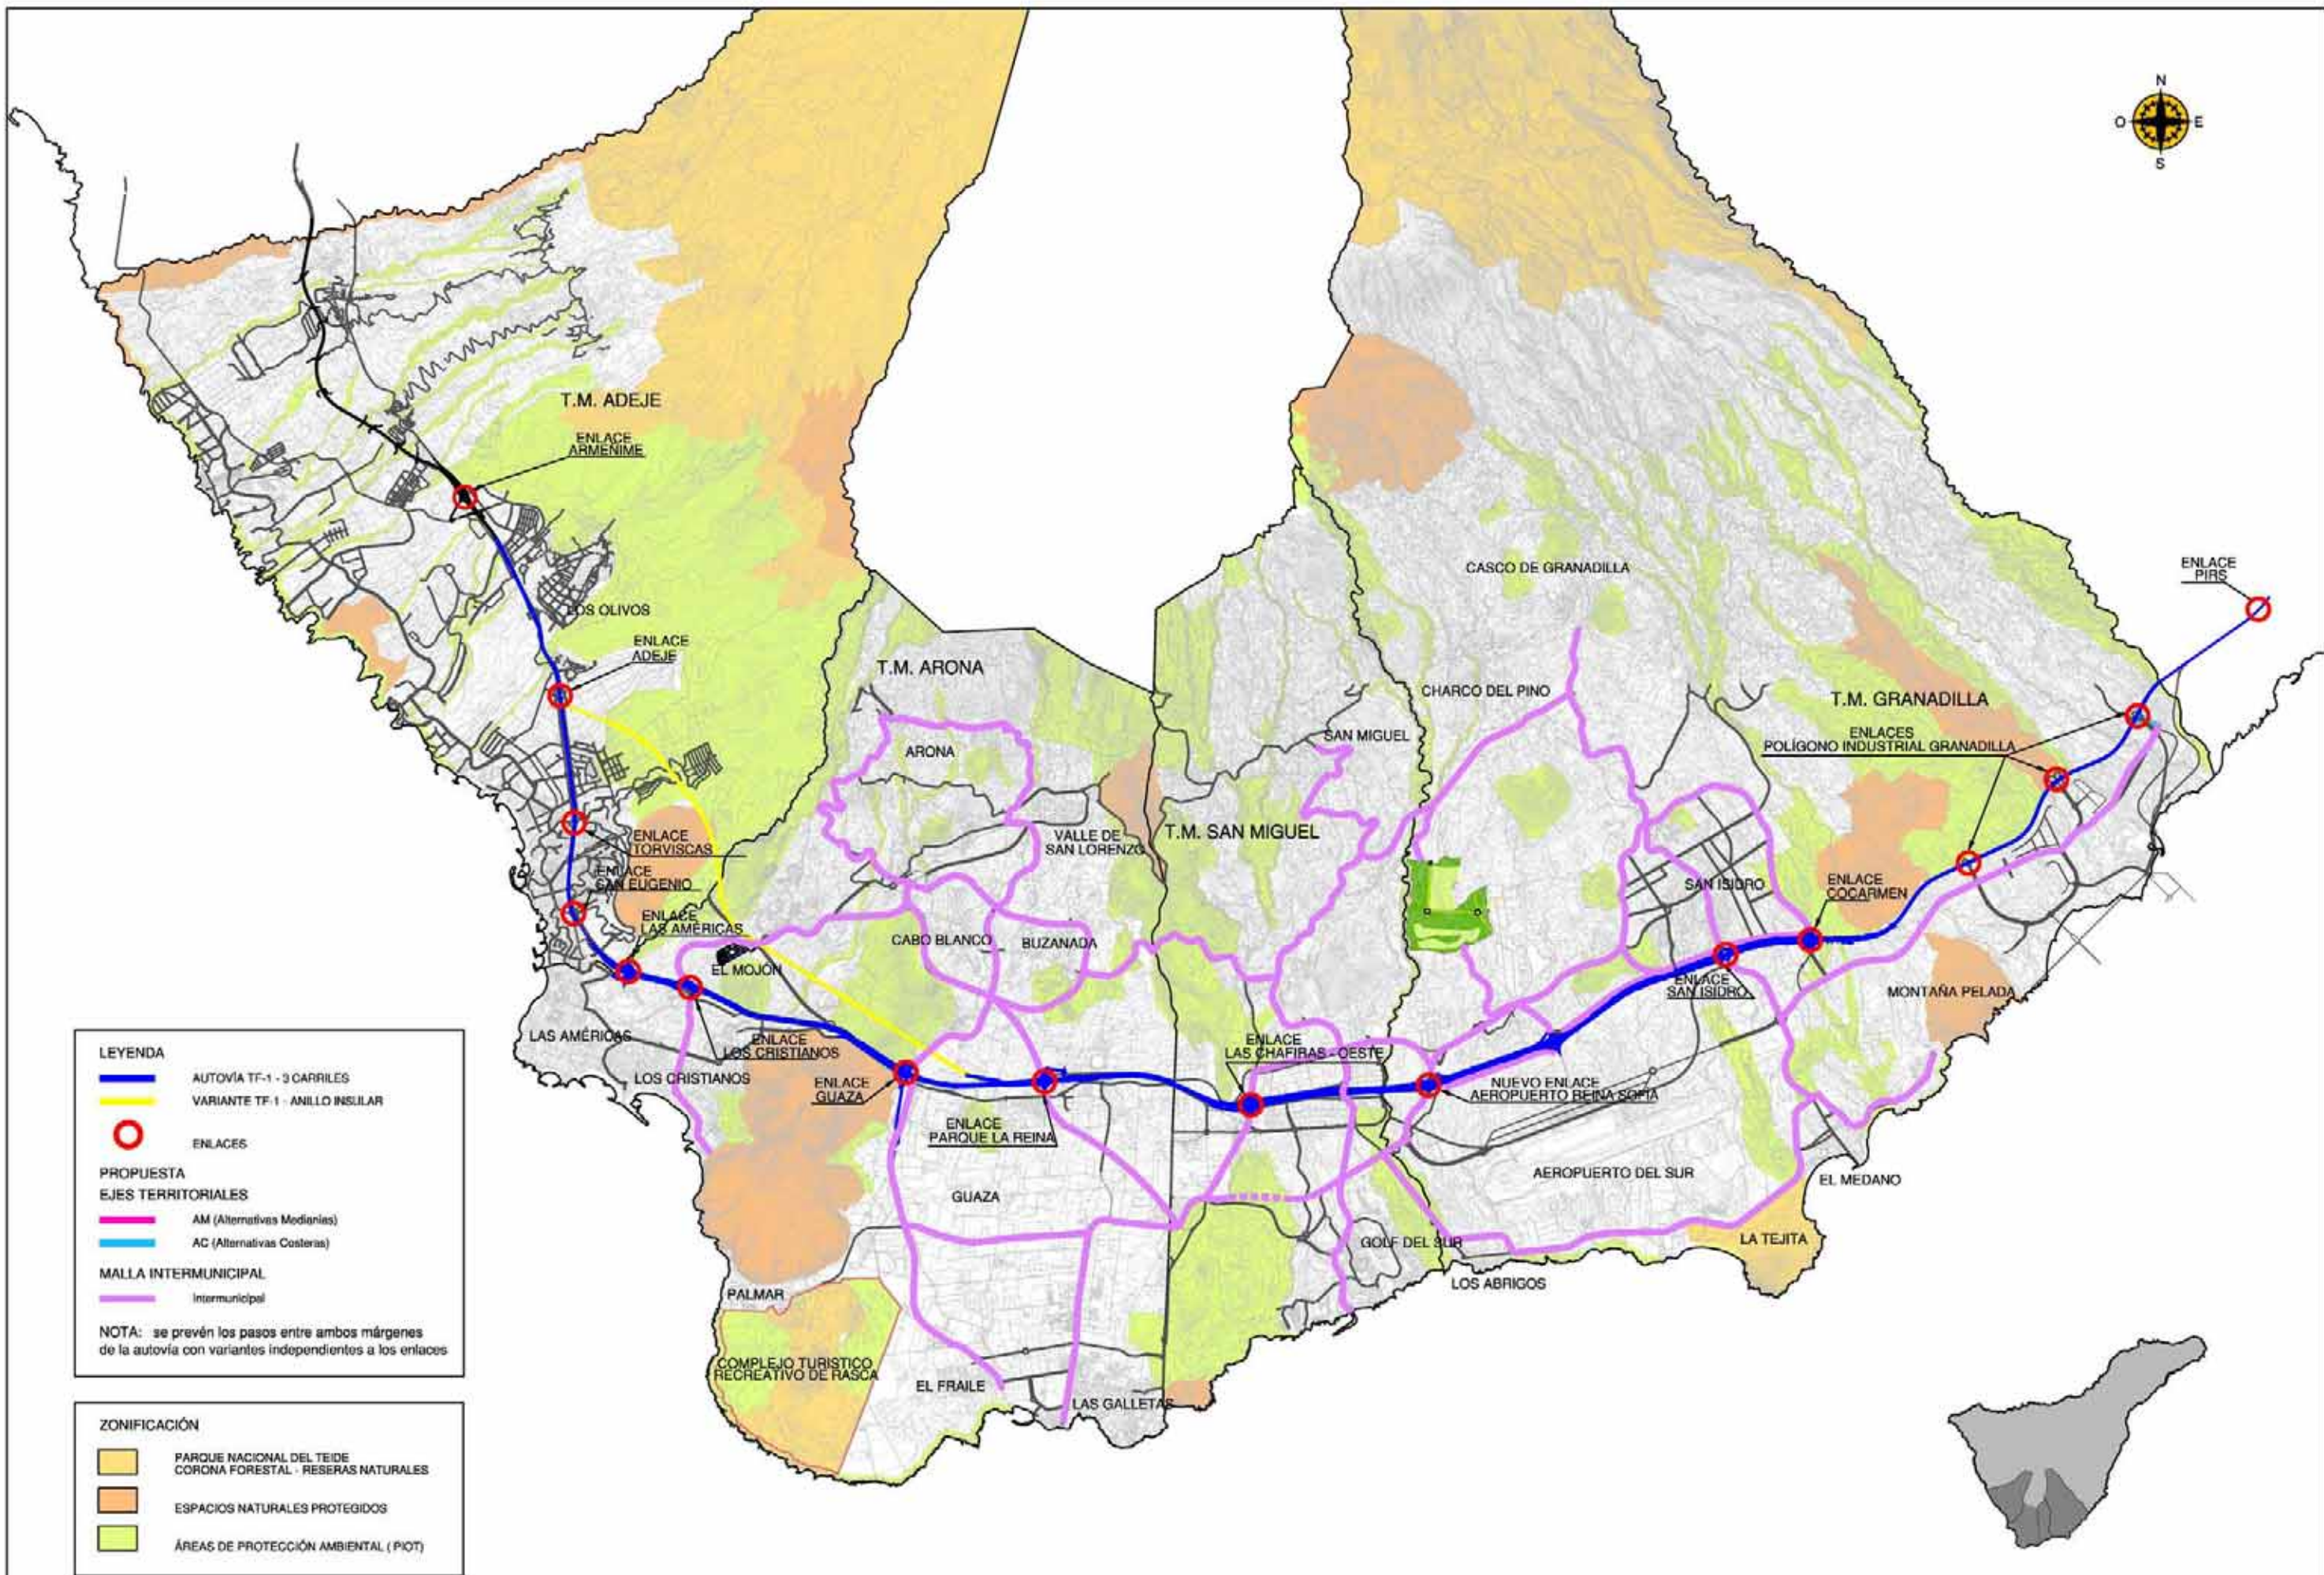

**LEYENDA**

- AUTOVÍA TF-1 - 3 CARRILES
- VARIANTE TF-1 - ANILLO INSULAR
- ENLACES

**PROPUESTA**

**EJES TERRITORIALES**

- AM (Alternativas Medianas)
- AC (Alternativas Costeras)

**MALLA INTERMUNICIPAL**


- Intermunicipal

**NOTA:** se prevén los pasos entre ambos márgenes de la autovía con variantes independientes a los enlaces


**ZONIFICACIÓN**

- PARQUE NACIONAL DEL TEIDE  
CORONA FORESTAL - RESERVAS NATURALES
- ESPACIOS NATURALES PROTEGIDOS
- ÁREAS DE PROTECCIÓN AMBIENTAL (PIOT)


SECCIÓN TIPO VARIANTE-ANILLO INSULAR

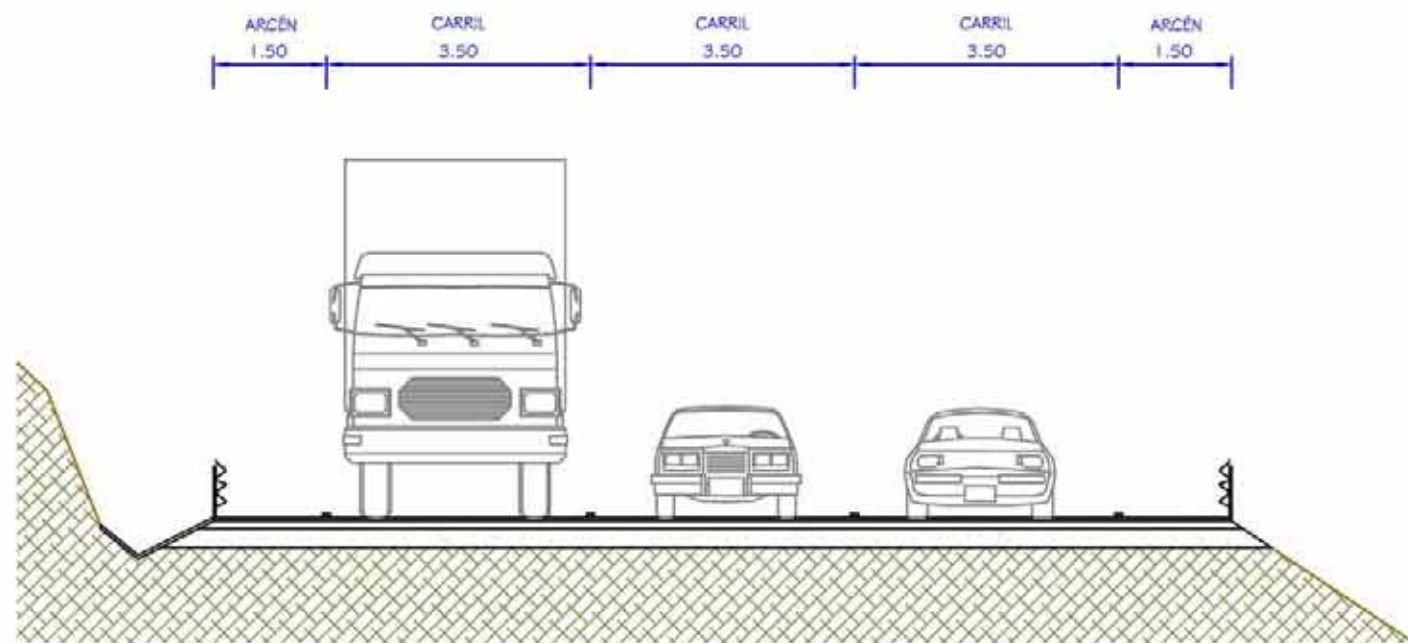


SECCIÓN TIPO VÍA DE SERVICIO I. DOBLE SENTIDO

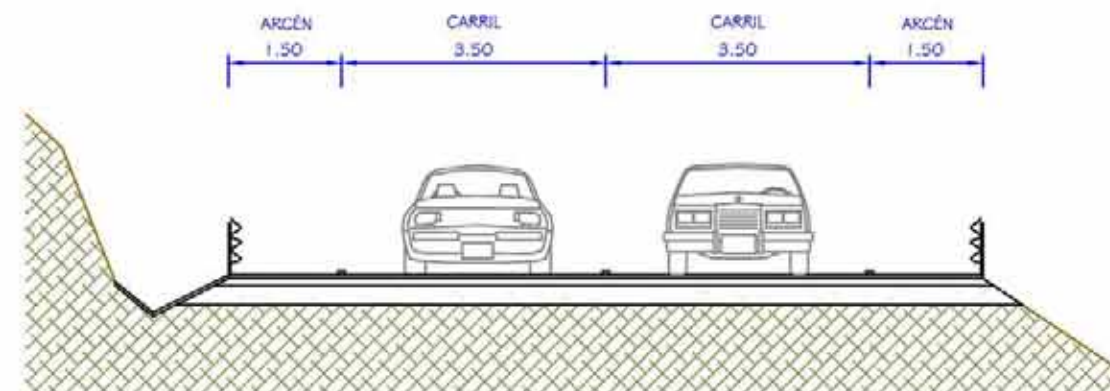

SECCIÓN TIPO VÍA DE SERVICIO II. ÚNICO SENTIDO

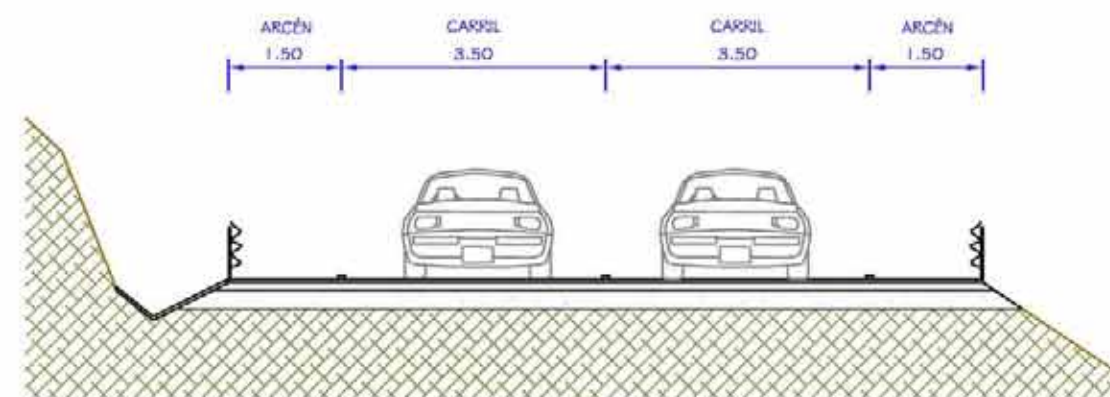

SECCIÓN TIPO TF-1 - 3 CARRILES

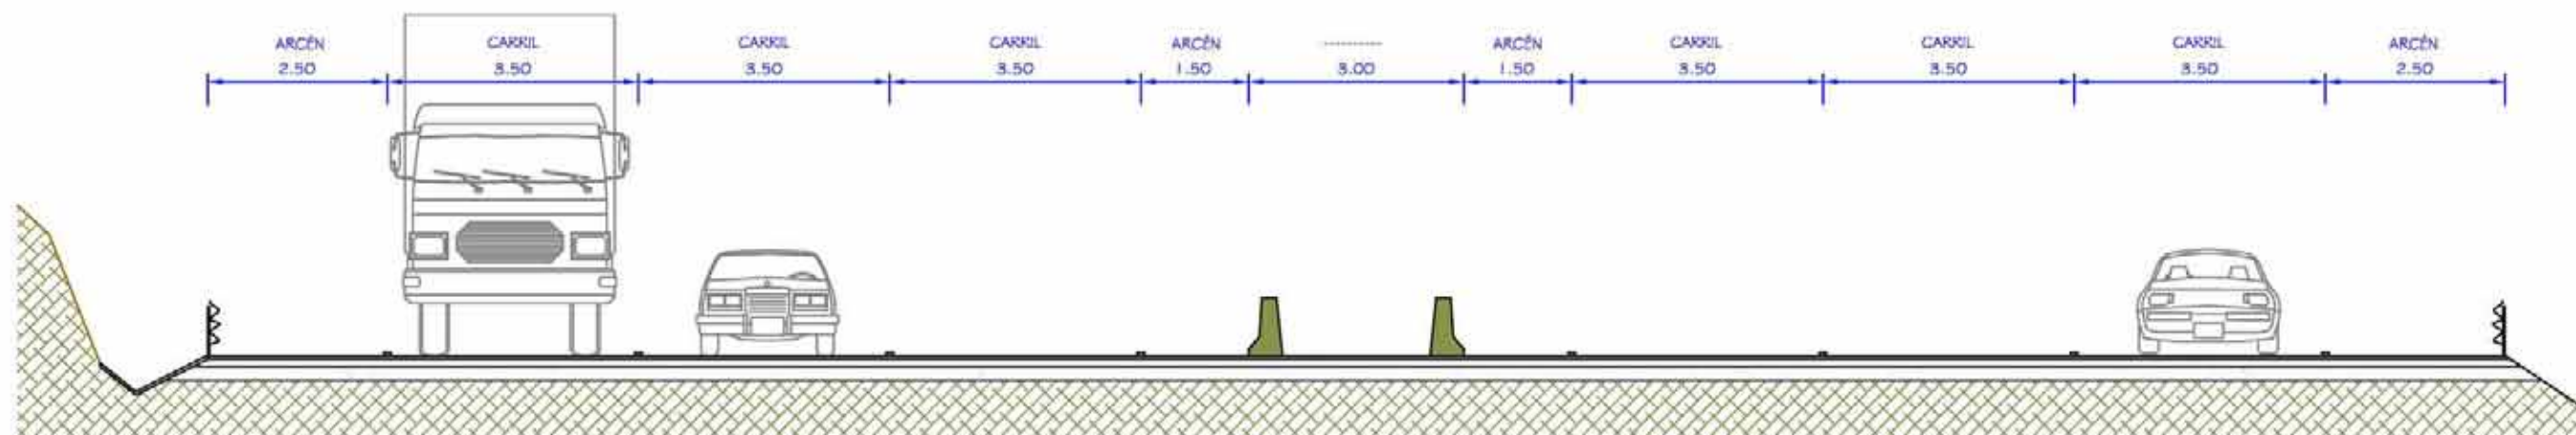

EXCMO. CABILDO INSULAR DE TENERIFE

ÁREA DE PLANIFICACIÓN, TURISMO, COOPERACIÓN MUNICIPAL Y VIVIENDA

EMPRESA CONSTRUCTORA:

**OHS** Ingeniería y Urbanismo

LOS INGENIEROS AUTORES DEL PROYECTO:

Fabio Domínguez García Marañón

José Antonio Gallego Pérez

Ingeniero de Caminos, CC y PP

Ingeniero Titular de Obras R.

ESCALA:

SIN ESCALA

TÍTULO DEL PROYECTO:

ESTUDIO DEL TRAMO DEL CORREDOR VIARIO INSULAR ENTRE LOS PK 46+130 Y PK 73+300 ISLA DE LA TENERIFE

GLAVE:

MAYO 2007

TÍTULO DE PLANO:

SOLUCIÓN PROPUESTA SECCIONES TIPO

Nº DE PLANO:

11

HOJA 4 DE 4