


LEYENDA:

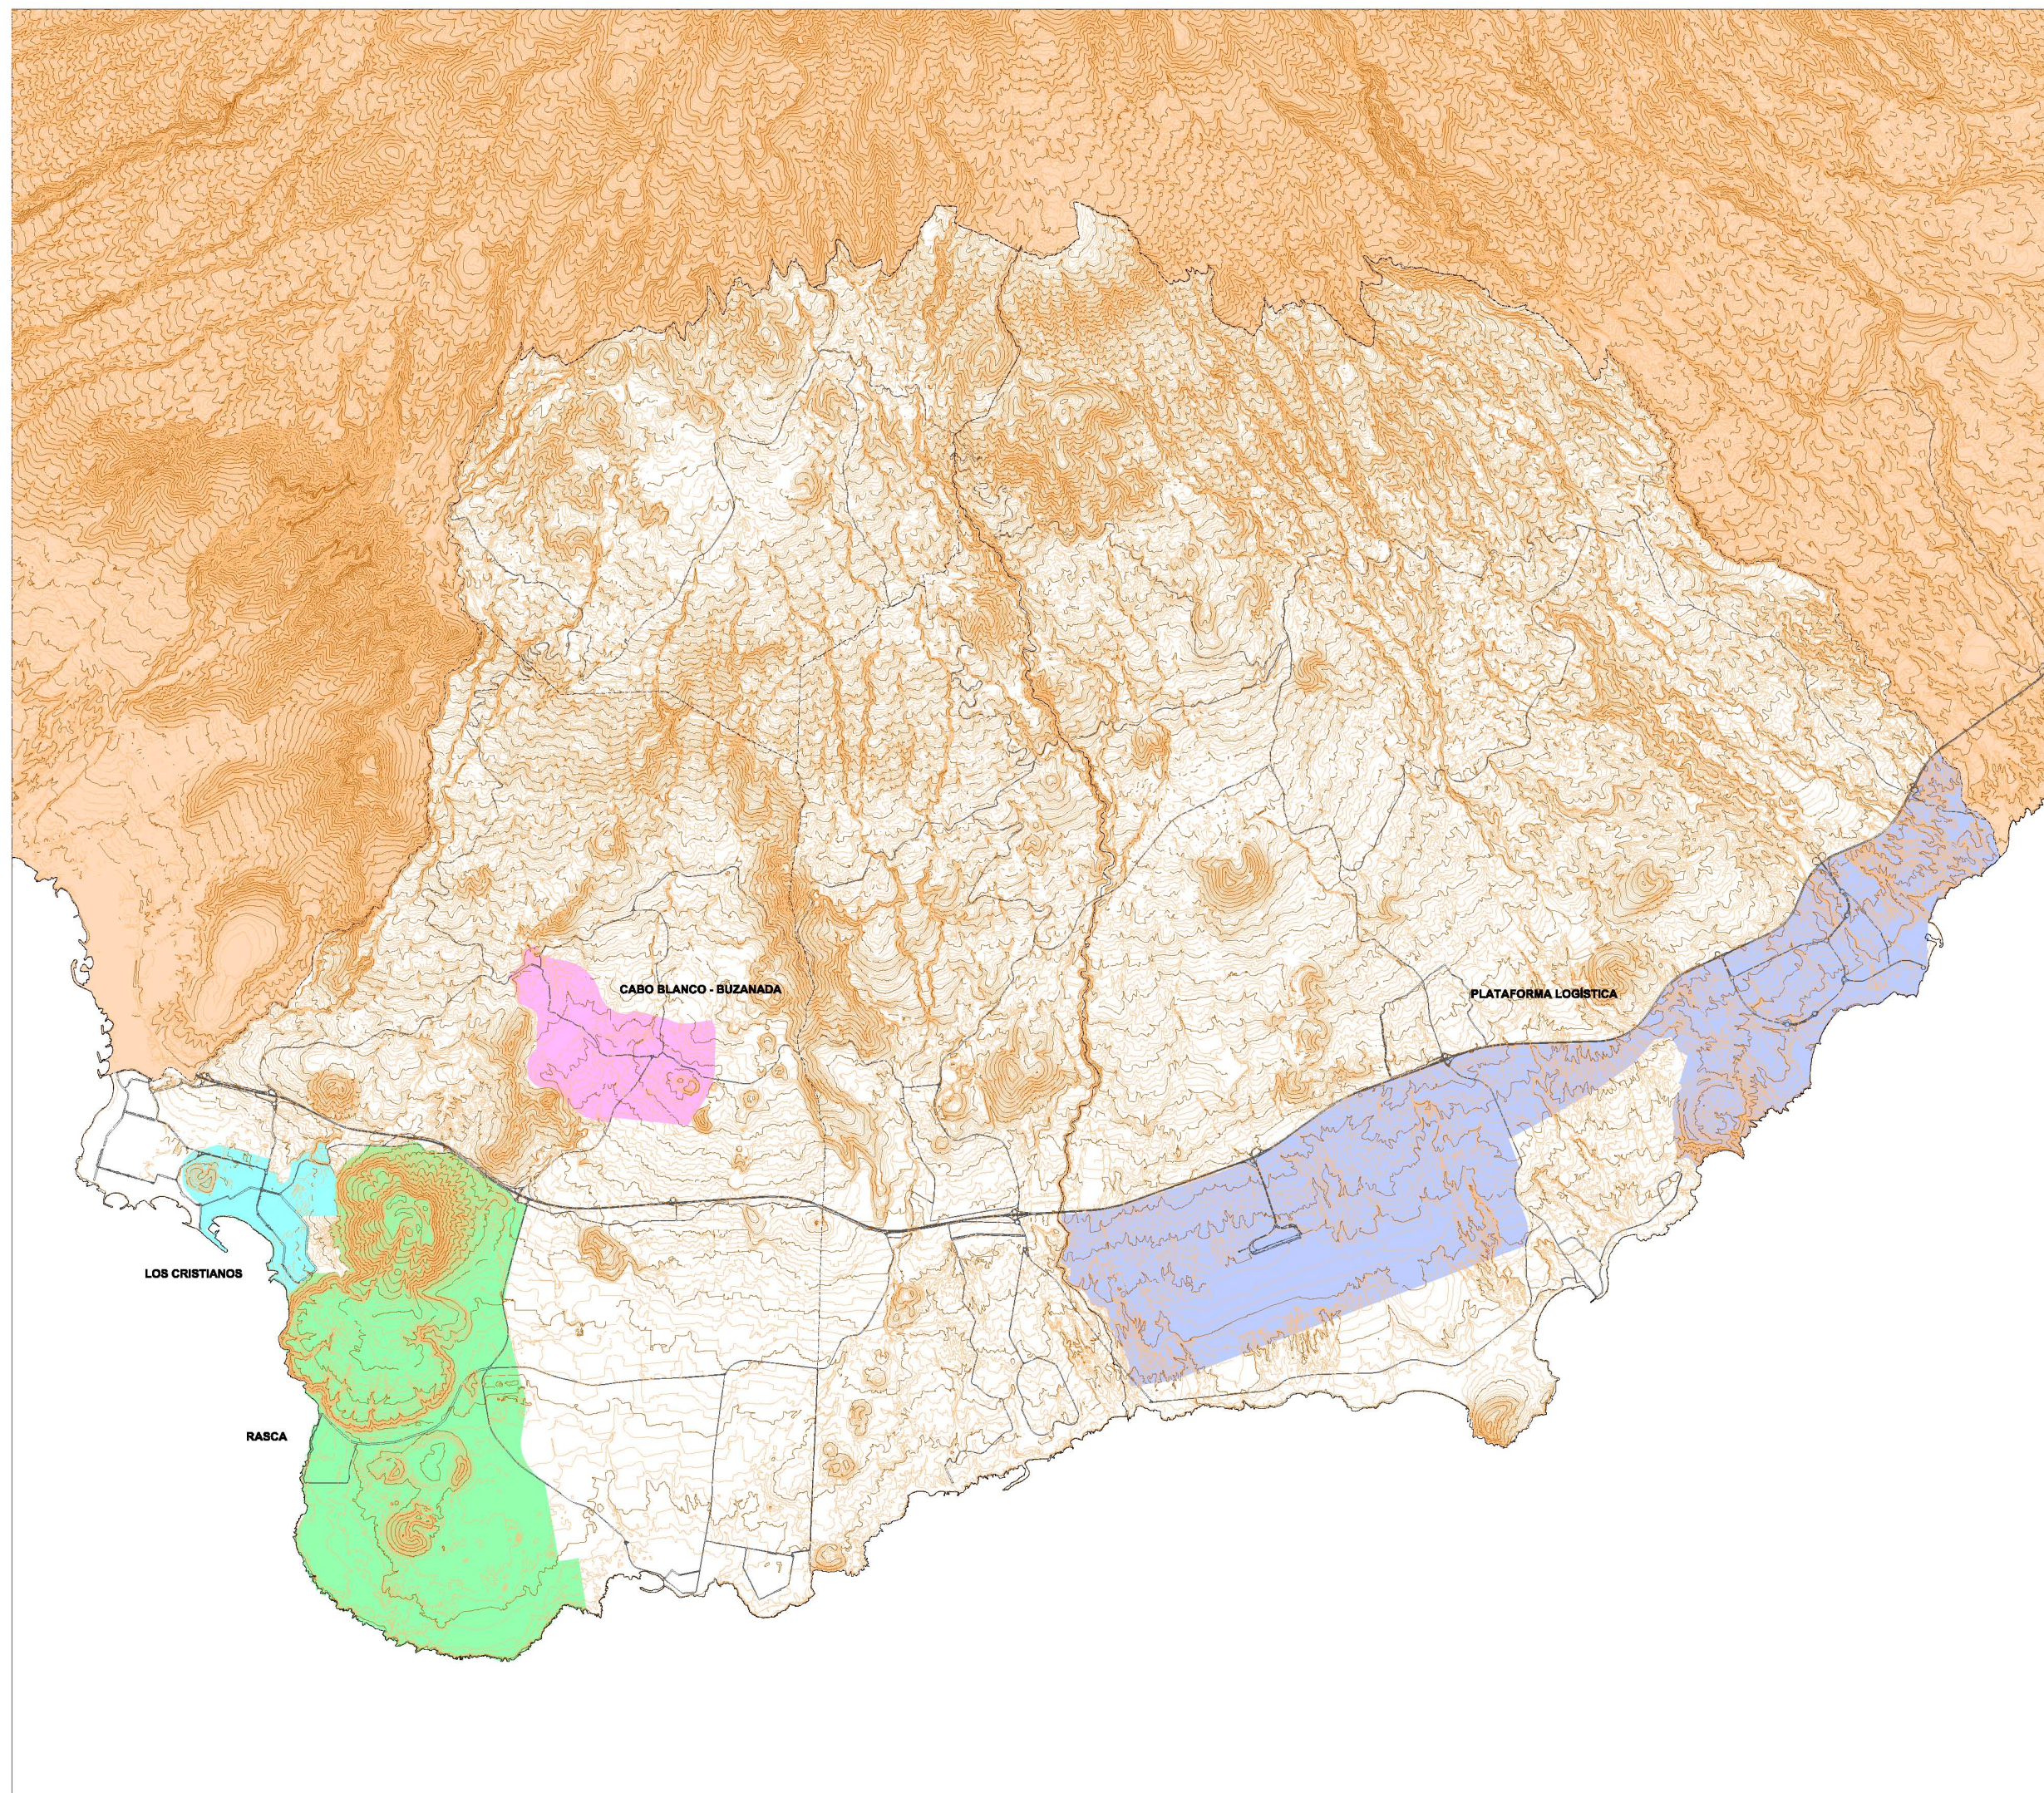

LOS CRISTIANOS

RASCA

CABO BLANCO - BUZANADA

PLATAFORMA LOGÍSTICA

CASARIEGO / GUERRA, arquitectos S.L.
Colaboración: SOLITEC S.L. Junio 2008

PLANOS DE INFORMACIÓN
ÁMBITO Y CONTEXTO INSULAR

1.3

OPERACIONES SINGULARES PIOT
EN LA COMARCA DE ABONA

