


LEYENDA:

- Suelo Urbano
- Suelo Urbano Industrial
- Suelo Urbanizable:
 - Sectorizado Ordenado
 - Sectorizado No Ordenado
 - No Sectorizado
 - Sectorizado Ordenado industrial
 - Sectorizado No Ordenado industrial
 - No Sectorizado industrial
- Infraestructuras - Equipamientos
- Asentamiento Rural
- Asentamiento Agrícola

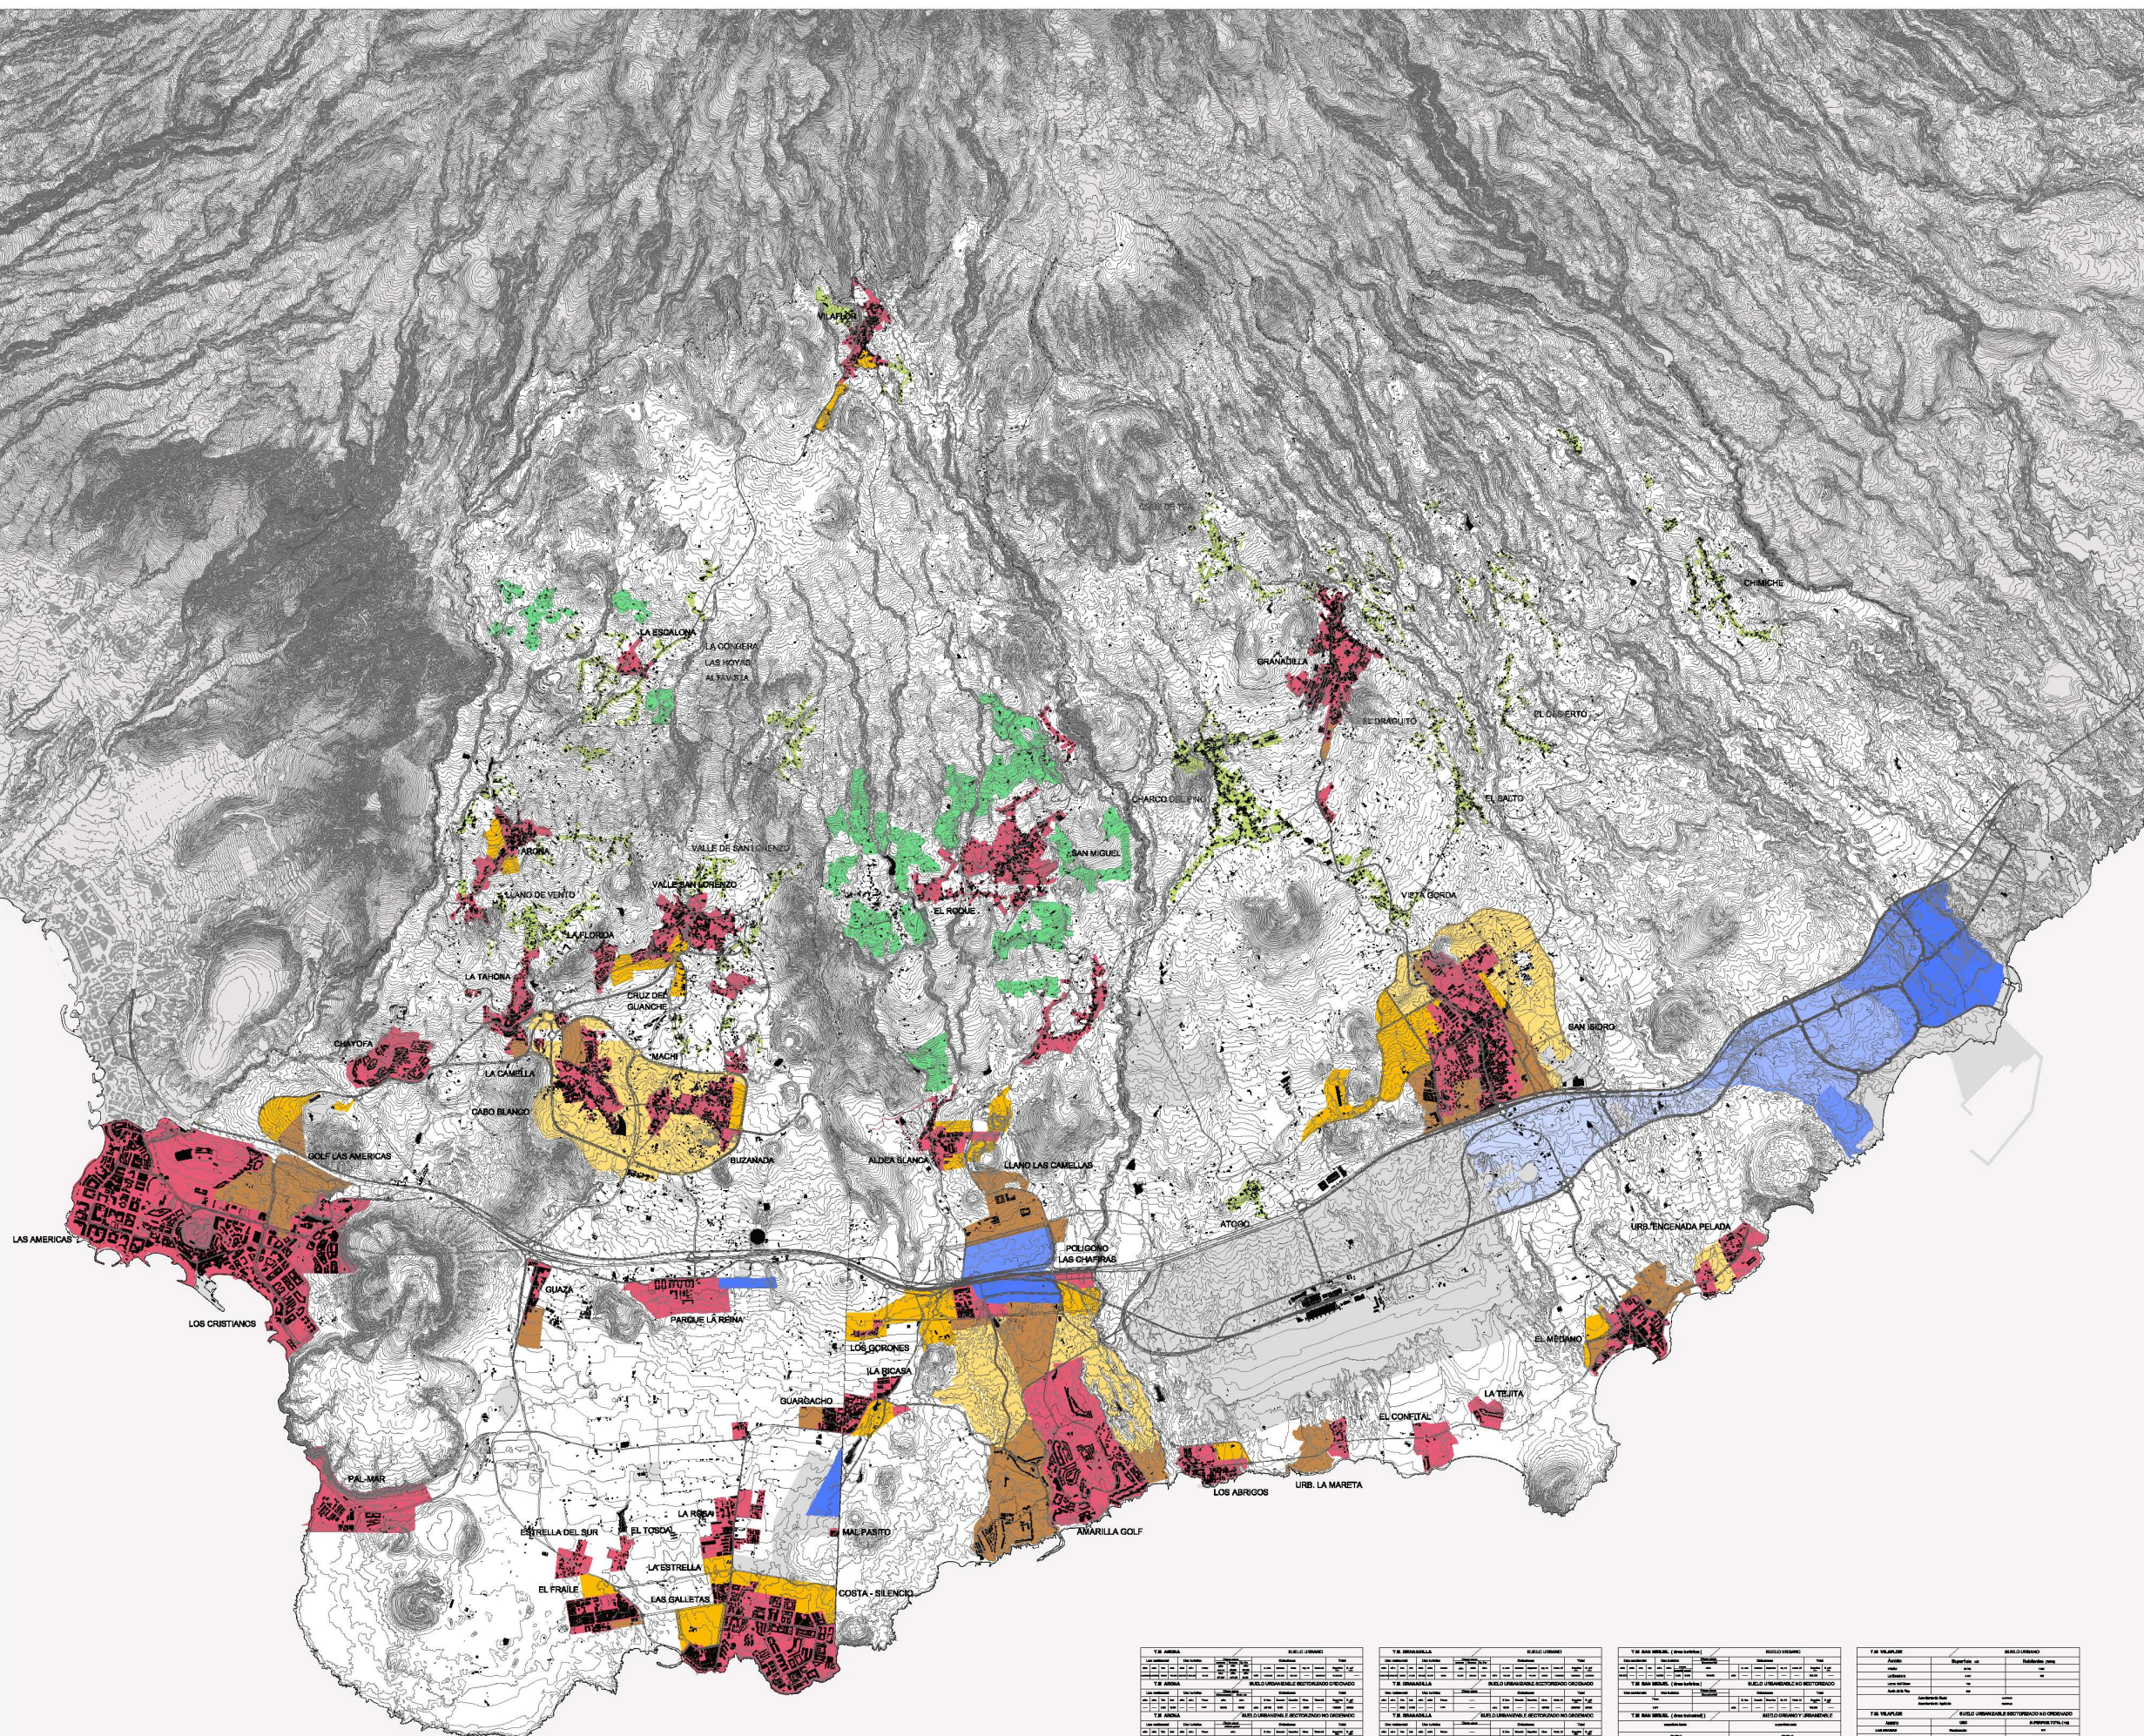

T.º ABONA		SUELO URBANO		T.º GRANADILLA		SUELO URBANO INDUSTRIAL		T.º SAN MIGUEL (SAN ABON)		SUELO URBANO INDUSTRIAL		T.º VALLEJO		SUELO URBANO INDUSTRIAL	
Superficie	Porcentaje	Superficie	Porcentaje	Superficie	Porcentaje	Superficie	Porcentaje	Superficie	Porcentaje	Superficie	Porcentaje	Superficie	Porcentaje	Superficie	Porcentaje
1.200.000	100%	1.200.000	100%	1.200.000	100%	1.200.000	100%	1.200.000	100%	1.200.000	100%	1.200.000	100%	1.200.000	100%

CASARIEGO / GUERRA, arquitectos S.L.
Colaboración: SOLITEC S.L. Junio 2006

PLANOS DE INFORMACIÓN
LAS FORMAS DE OCUPACIÓN DEL SUELO
EL SUELO RESIDENCIAL Y TURÍSTICO (Ver Anexo 1)

2.1.5

LA CLASIFICACIÓN DEL SUELO EN EL PLANEAMIENTO GRAL

