


LEYENDA:

ABASTECIMIENTO

- EDAM Existentes
- EDAM Propuesta
- Depósitos-Charcas existentes
- P Potabilizadoras Existentes

SANEAMIENTO

- D Depuradores Existentes
- D Depuradora Propuesta
- + Bases Reguladoras existentes
- Emiseros Submarinos Existentes - 1º Nivel
- Emiseros Submarinos Propuestos - 1º Nivel
- Emiseros Submarinos Propuestos - 2º Nivel

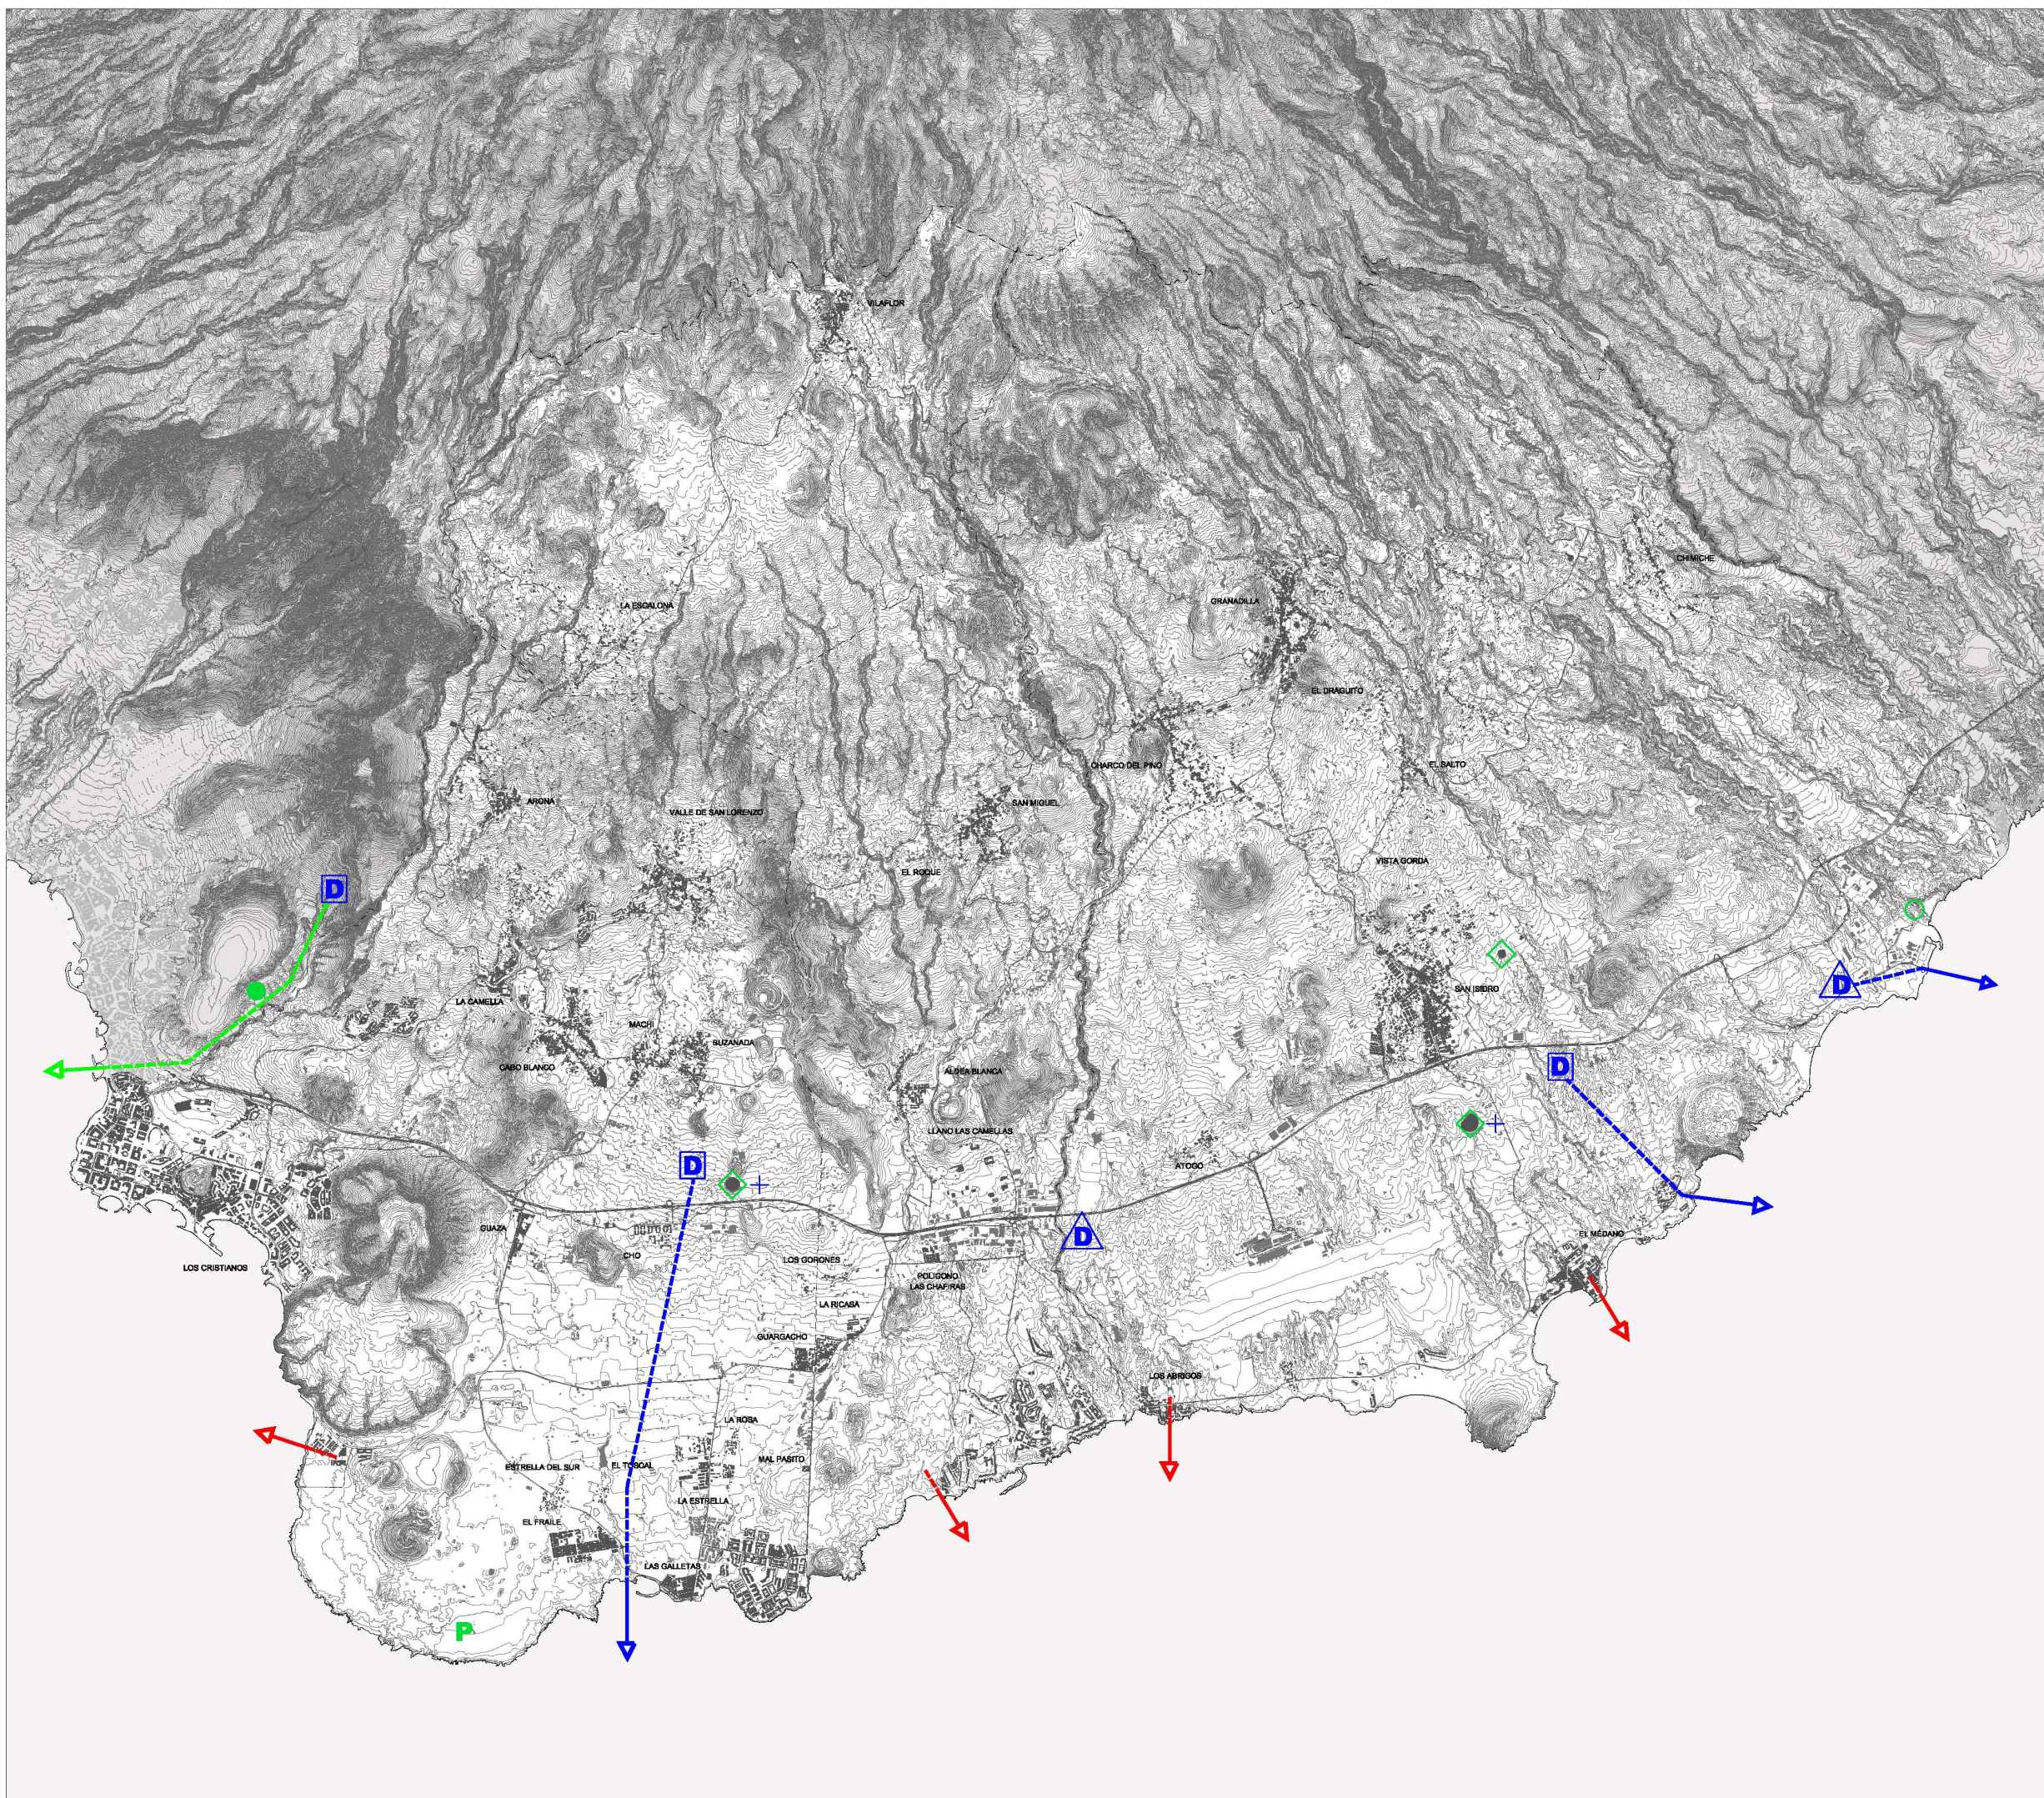

**CASARIEGO / GUERRA, arquitectos S.L.**  
Colaboración: SOLITEC S.L. Junio 2006

PLANOS DE INFORMACIÓN  
REDES DE INFRAESTRUCTURA

5.1

PREVISIONES - SANEAMIENTO Y ABASTECIMIENTO

