


INFRAESTRUCTURA DE SANEAMIENTO

- Red de saneamiento Actuación 1
- Red de saneamiento Actuación 2

ACTUACIONES

- Actuación 1
- Actuación 2

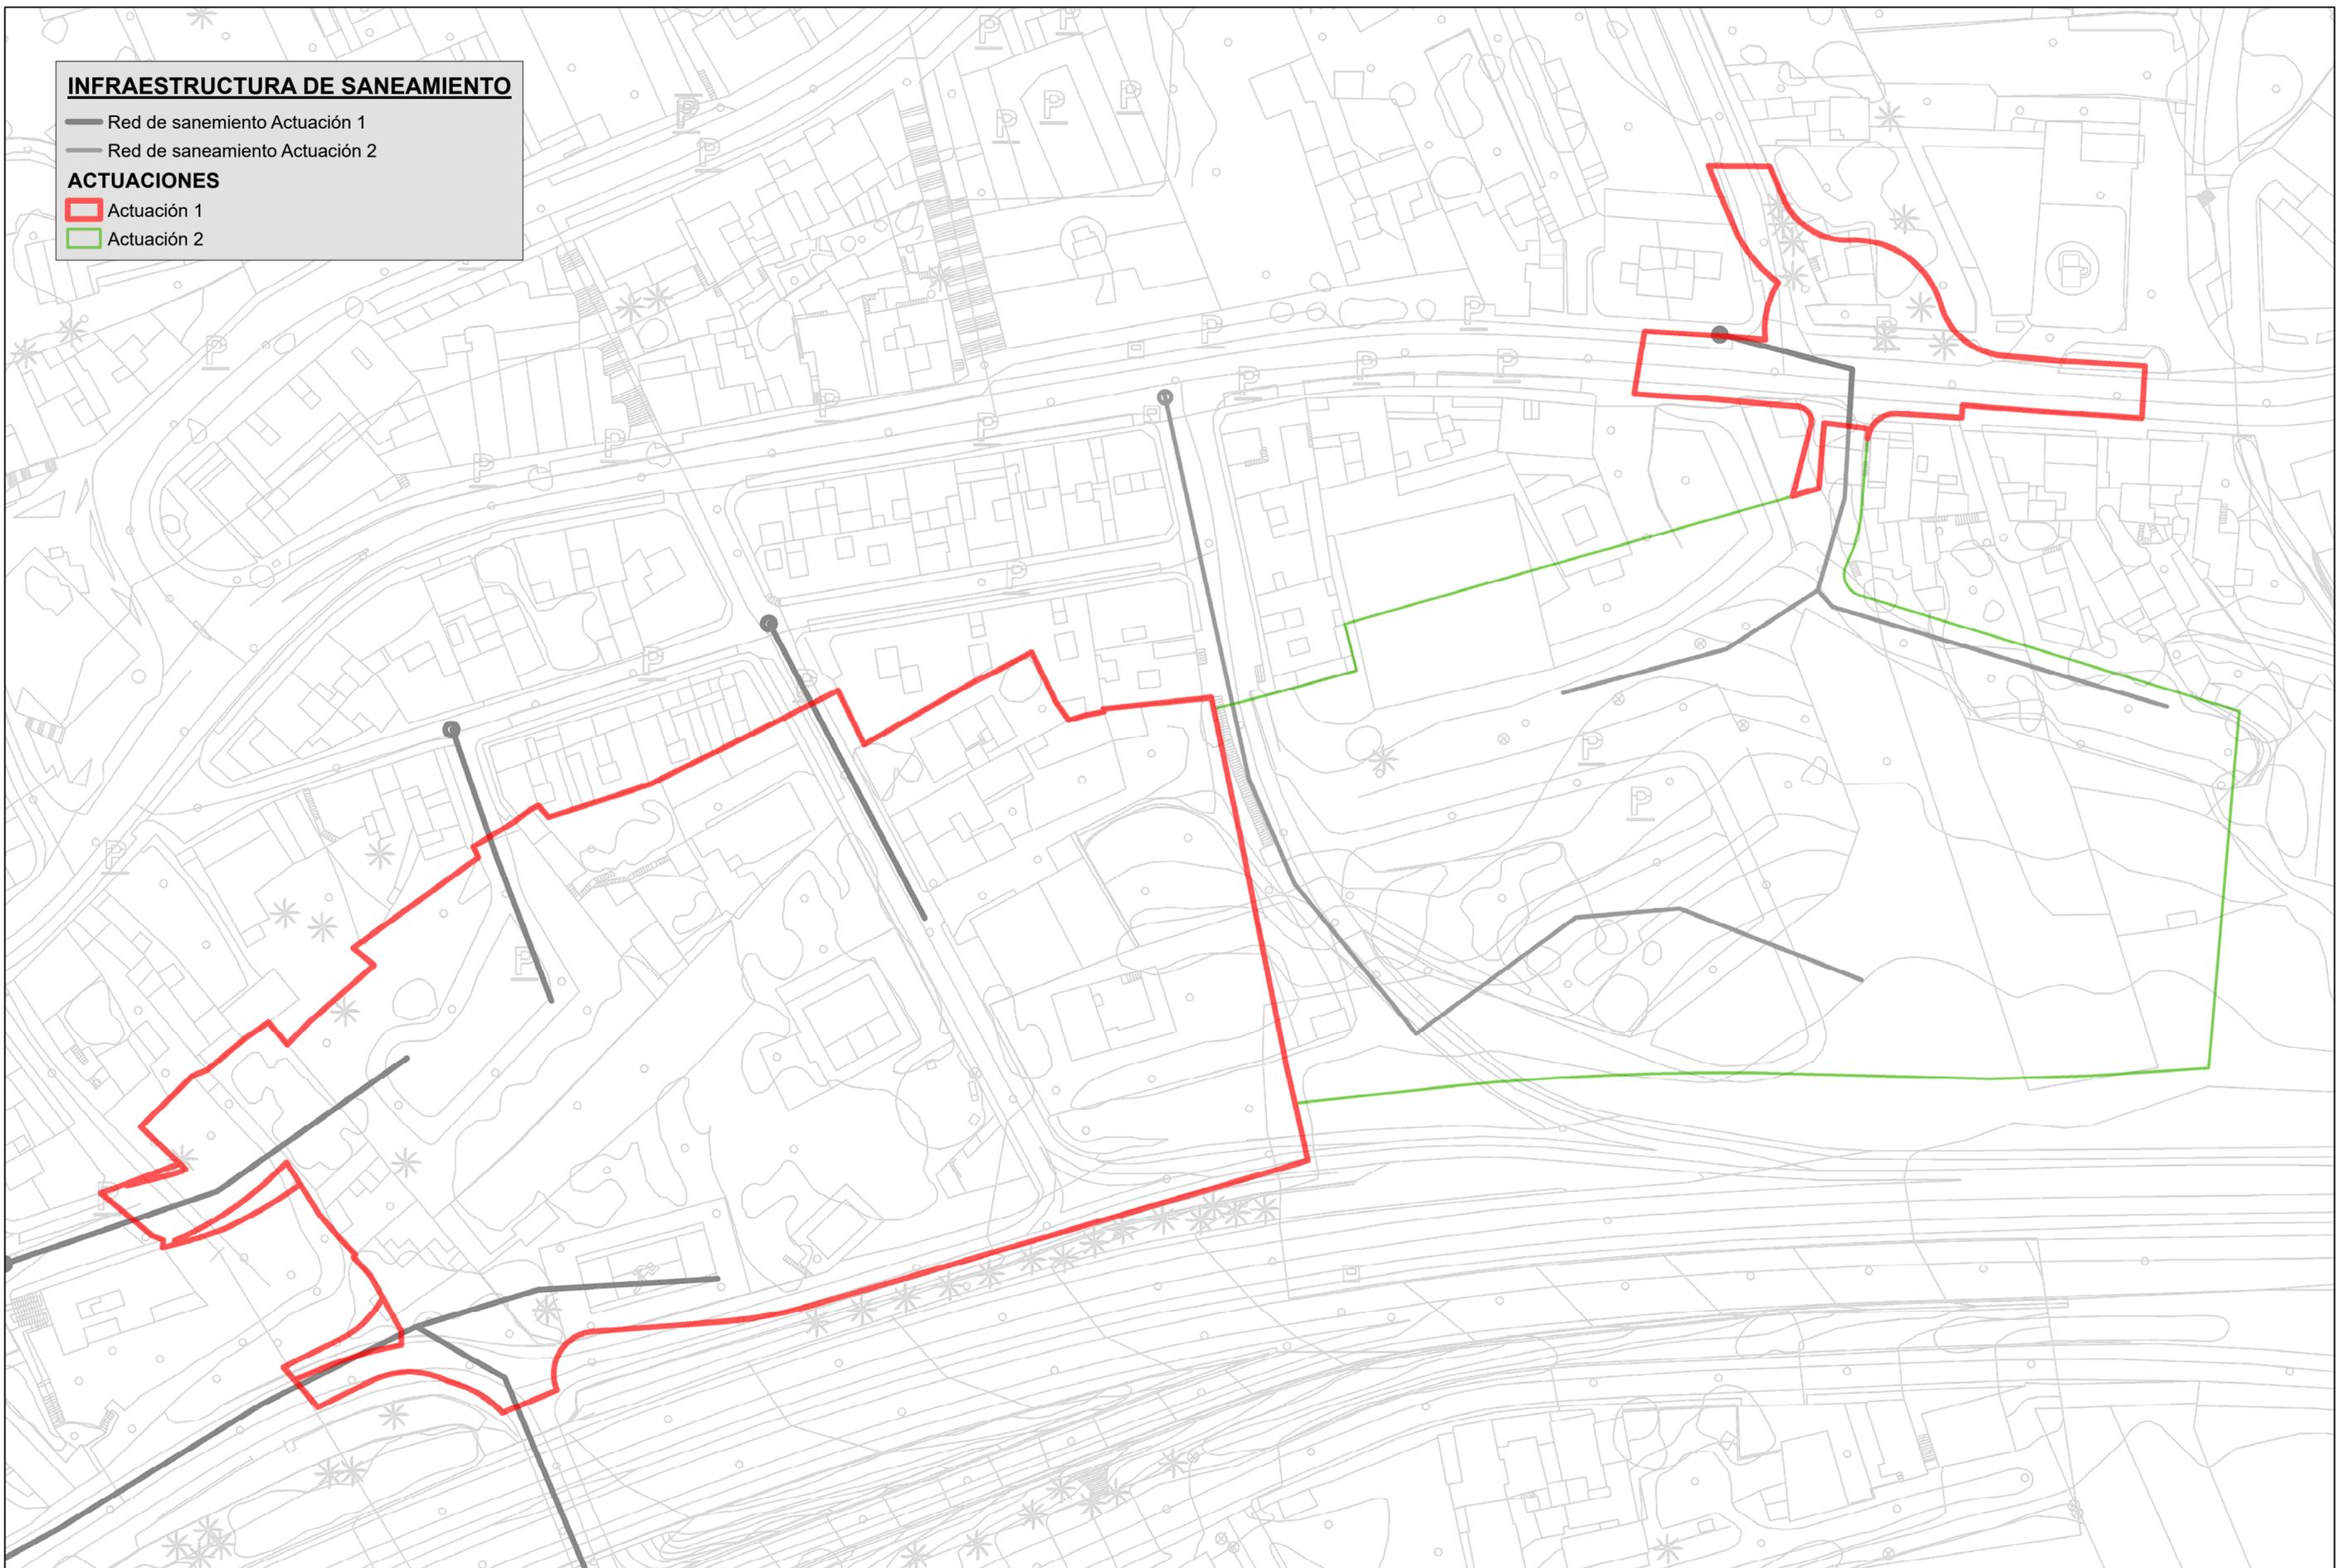

OFICINA
TÉCNICA Y JURÍDICA
GESTUR

MODIFICACIÓN MENOR DEL PGO DE TACORONTE "CASCO URBANO SUROESTE"
ACTUACIÓN 1: ZONA DE LA ESTACIÓN (ANEXO A UA-21 CAMACHO).
T.M. DE TACORONTE.



ESCALA = 1:750



PLANO DE ORDENACIÓN:

INFRAESTRUCTURA DE SANEAMIENTO


Septiembre 2018

INFRAESTRUCTURA DE RECOGIDA DE AGUAS PLUVIALES

- Red de pluviales Actuación 1
- Red de pluviales Actuación 2

ACTUACIONES

- Actuación 1
- Actuación 2

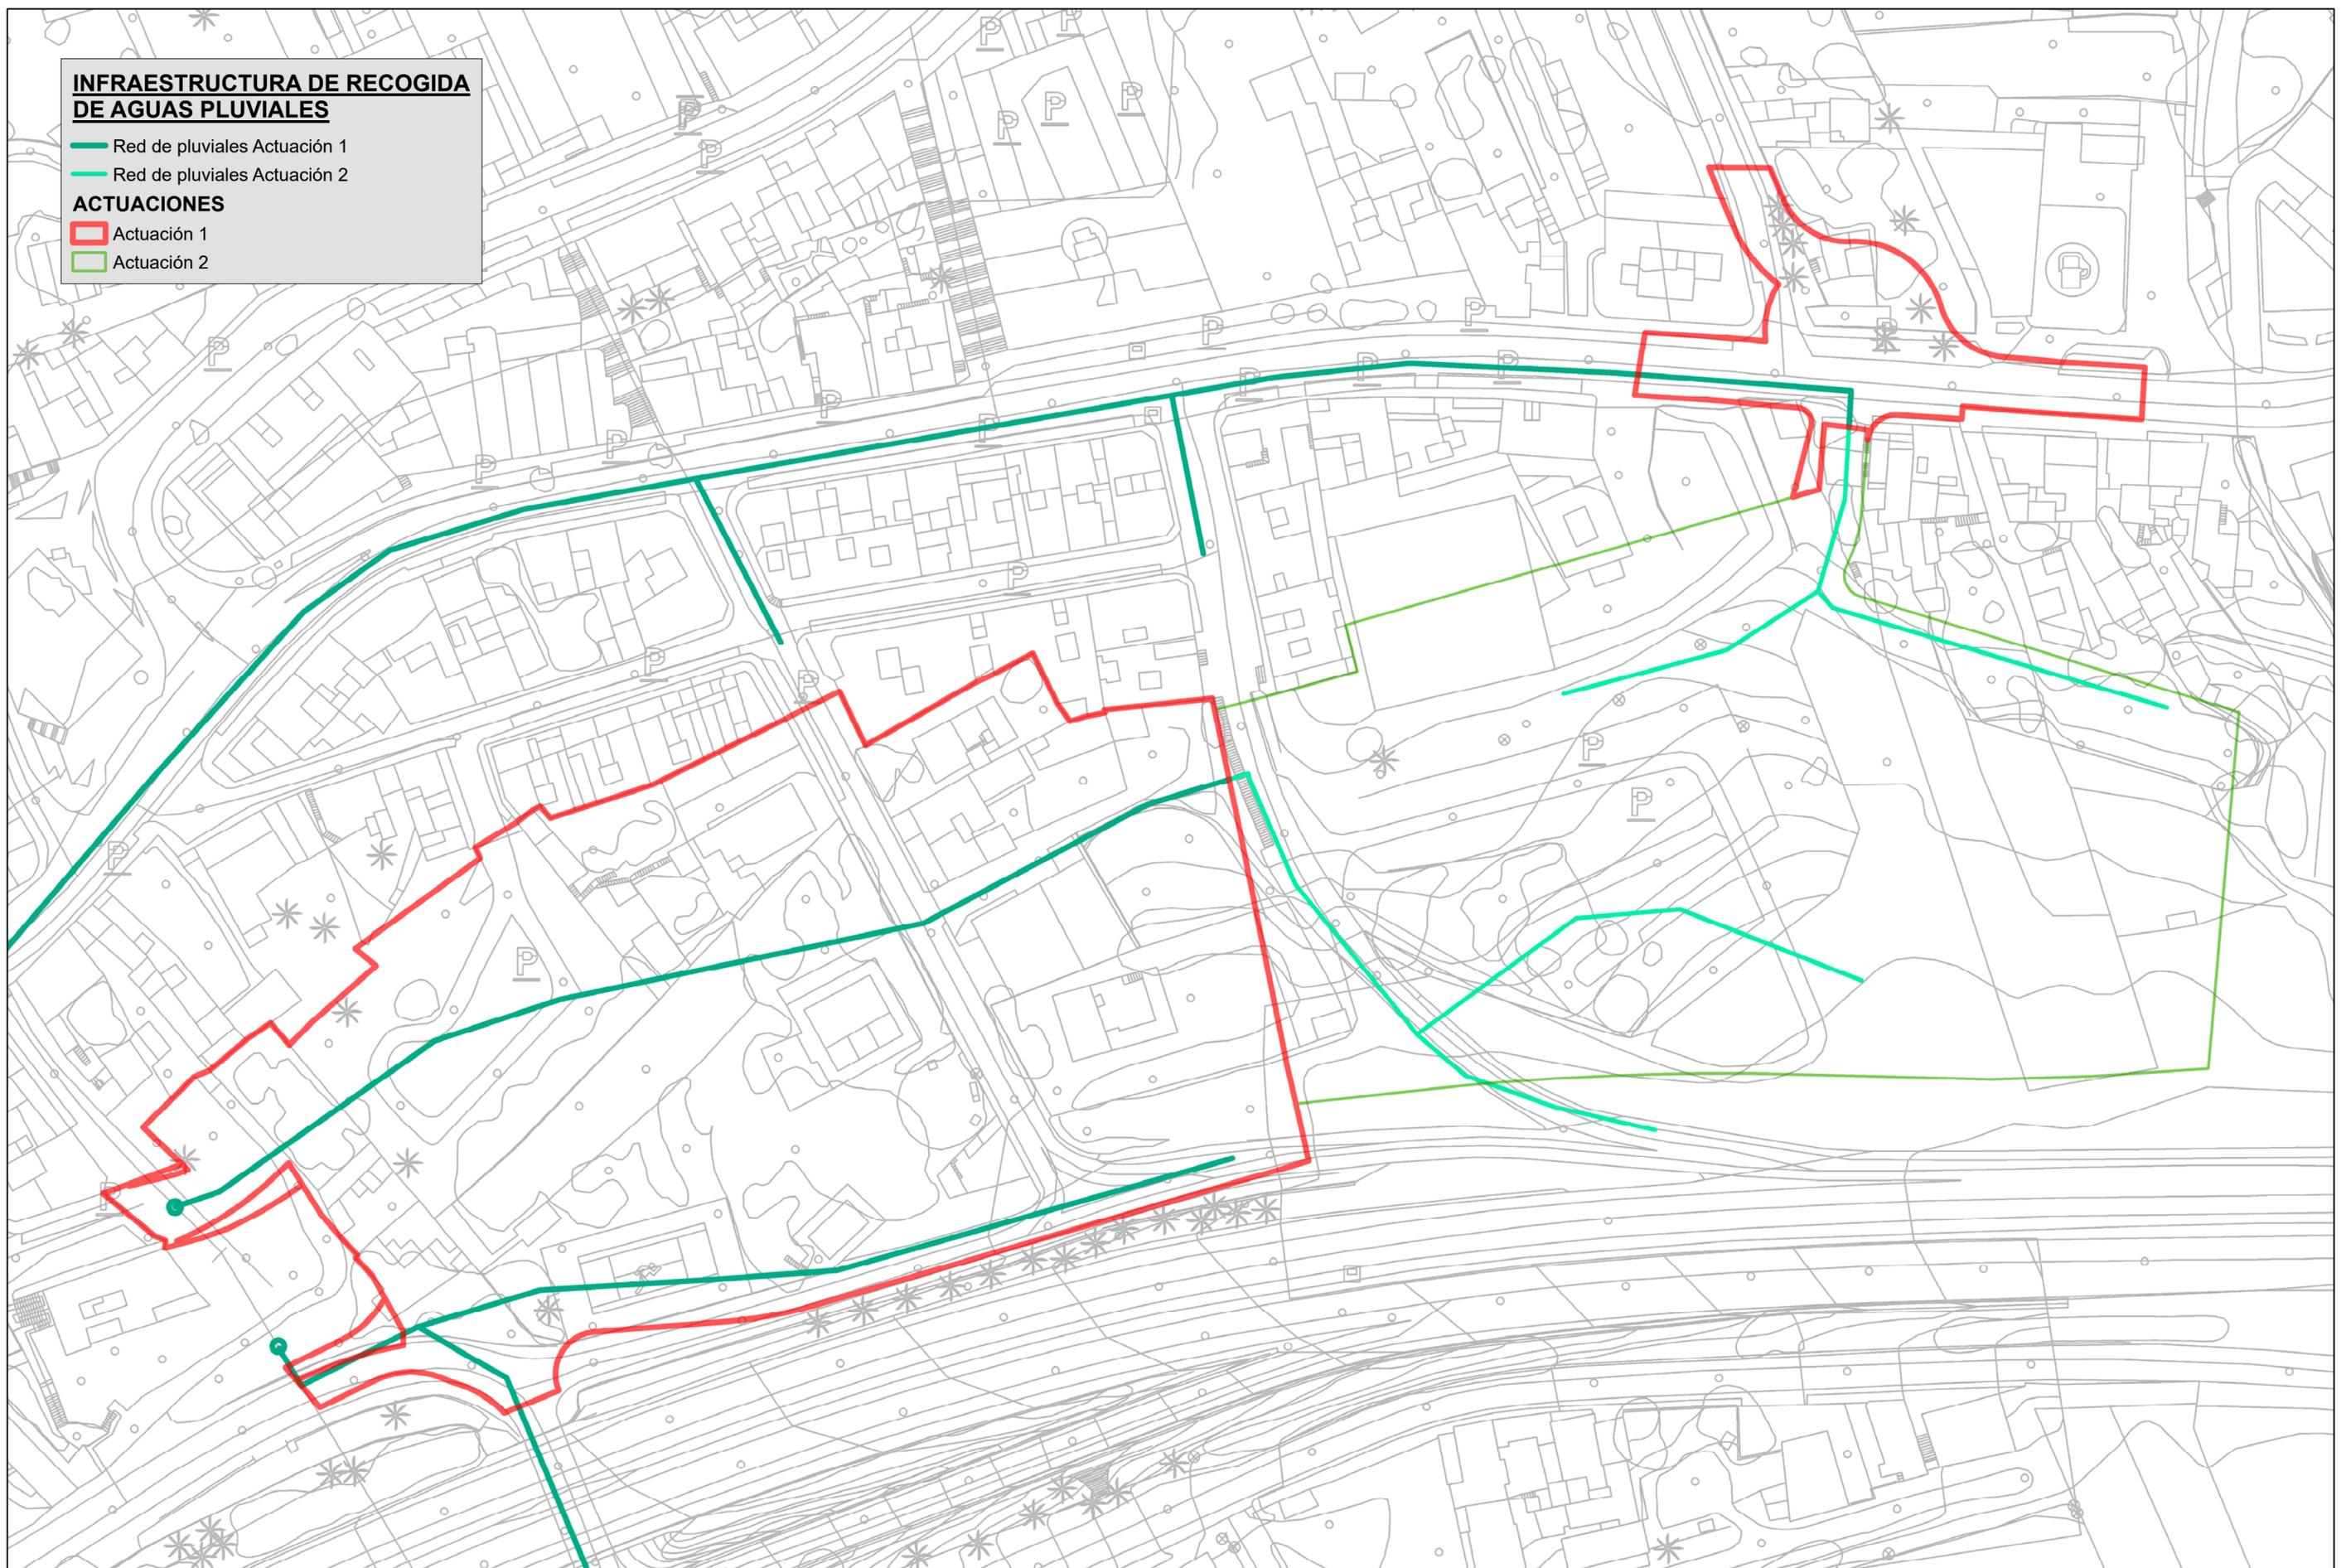


OFICINA
TÉCNICA Y JURÍDICA
GESTUR

MODIFICACIÓN MENOR DEL PGO DE TACORONTE "CASCO URBANO SUROESTE"
ACTUACIÓN 1: ZONA DE LA ESTACIÓN (ANEXO A UA-21 CAMACHO).
T.M. DE TACORONTE.



ESCALA = 1:750

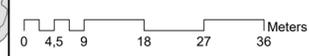

PLANO DE ORDENACIÓN:
INFRAESTRUCTURA DE RECOGIDA DE AGUAS PLUVIALES

Septiembre 2018

INFRAESTRUCTURA DE RIEGO


Red de riego Actuación 1

Red de riego Actuación 2

ACTUACIONES

Actuación 1

Actuación 2

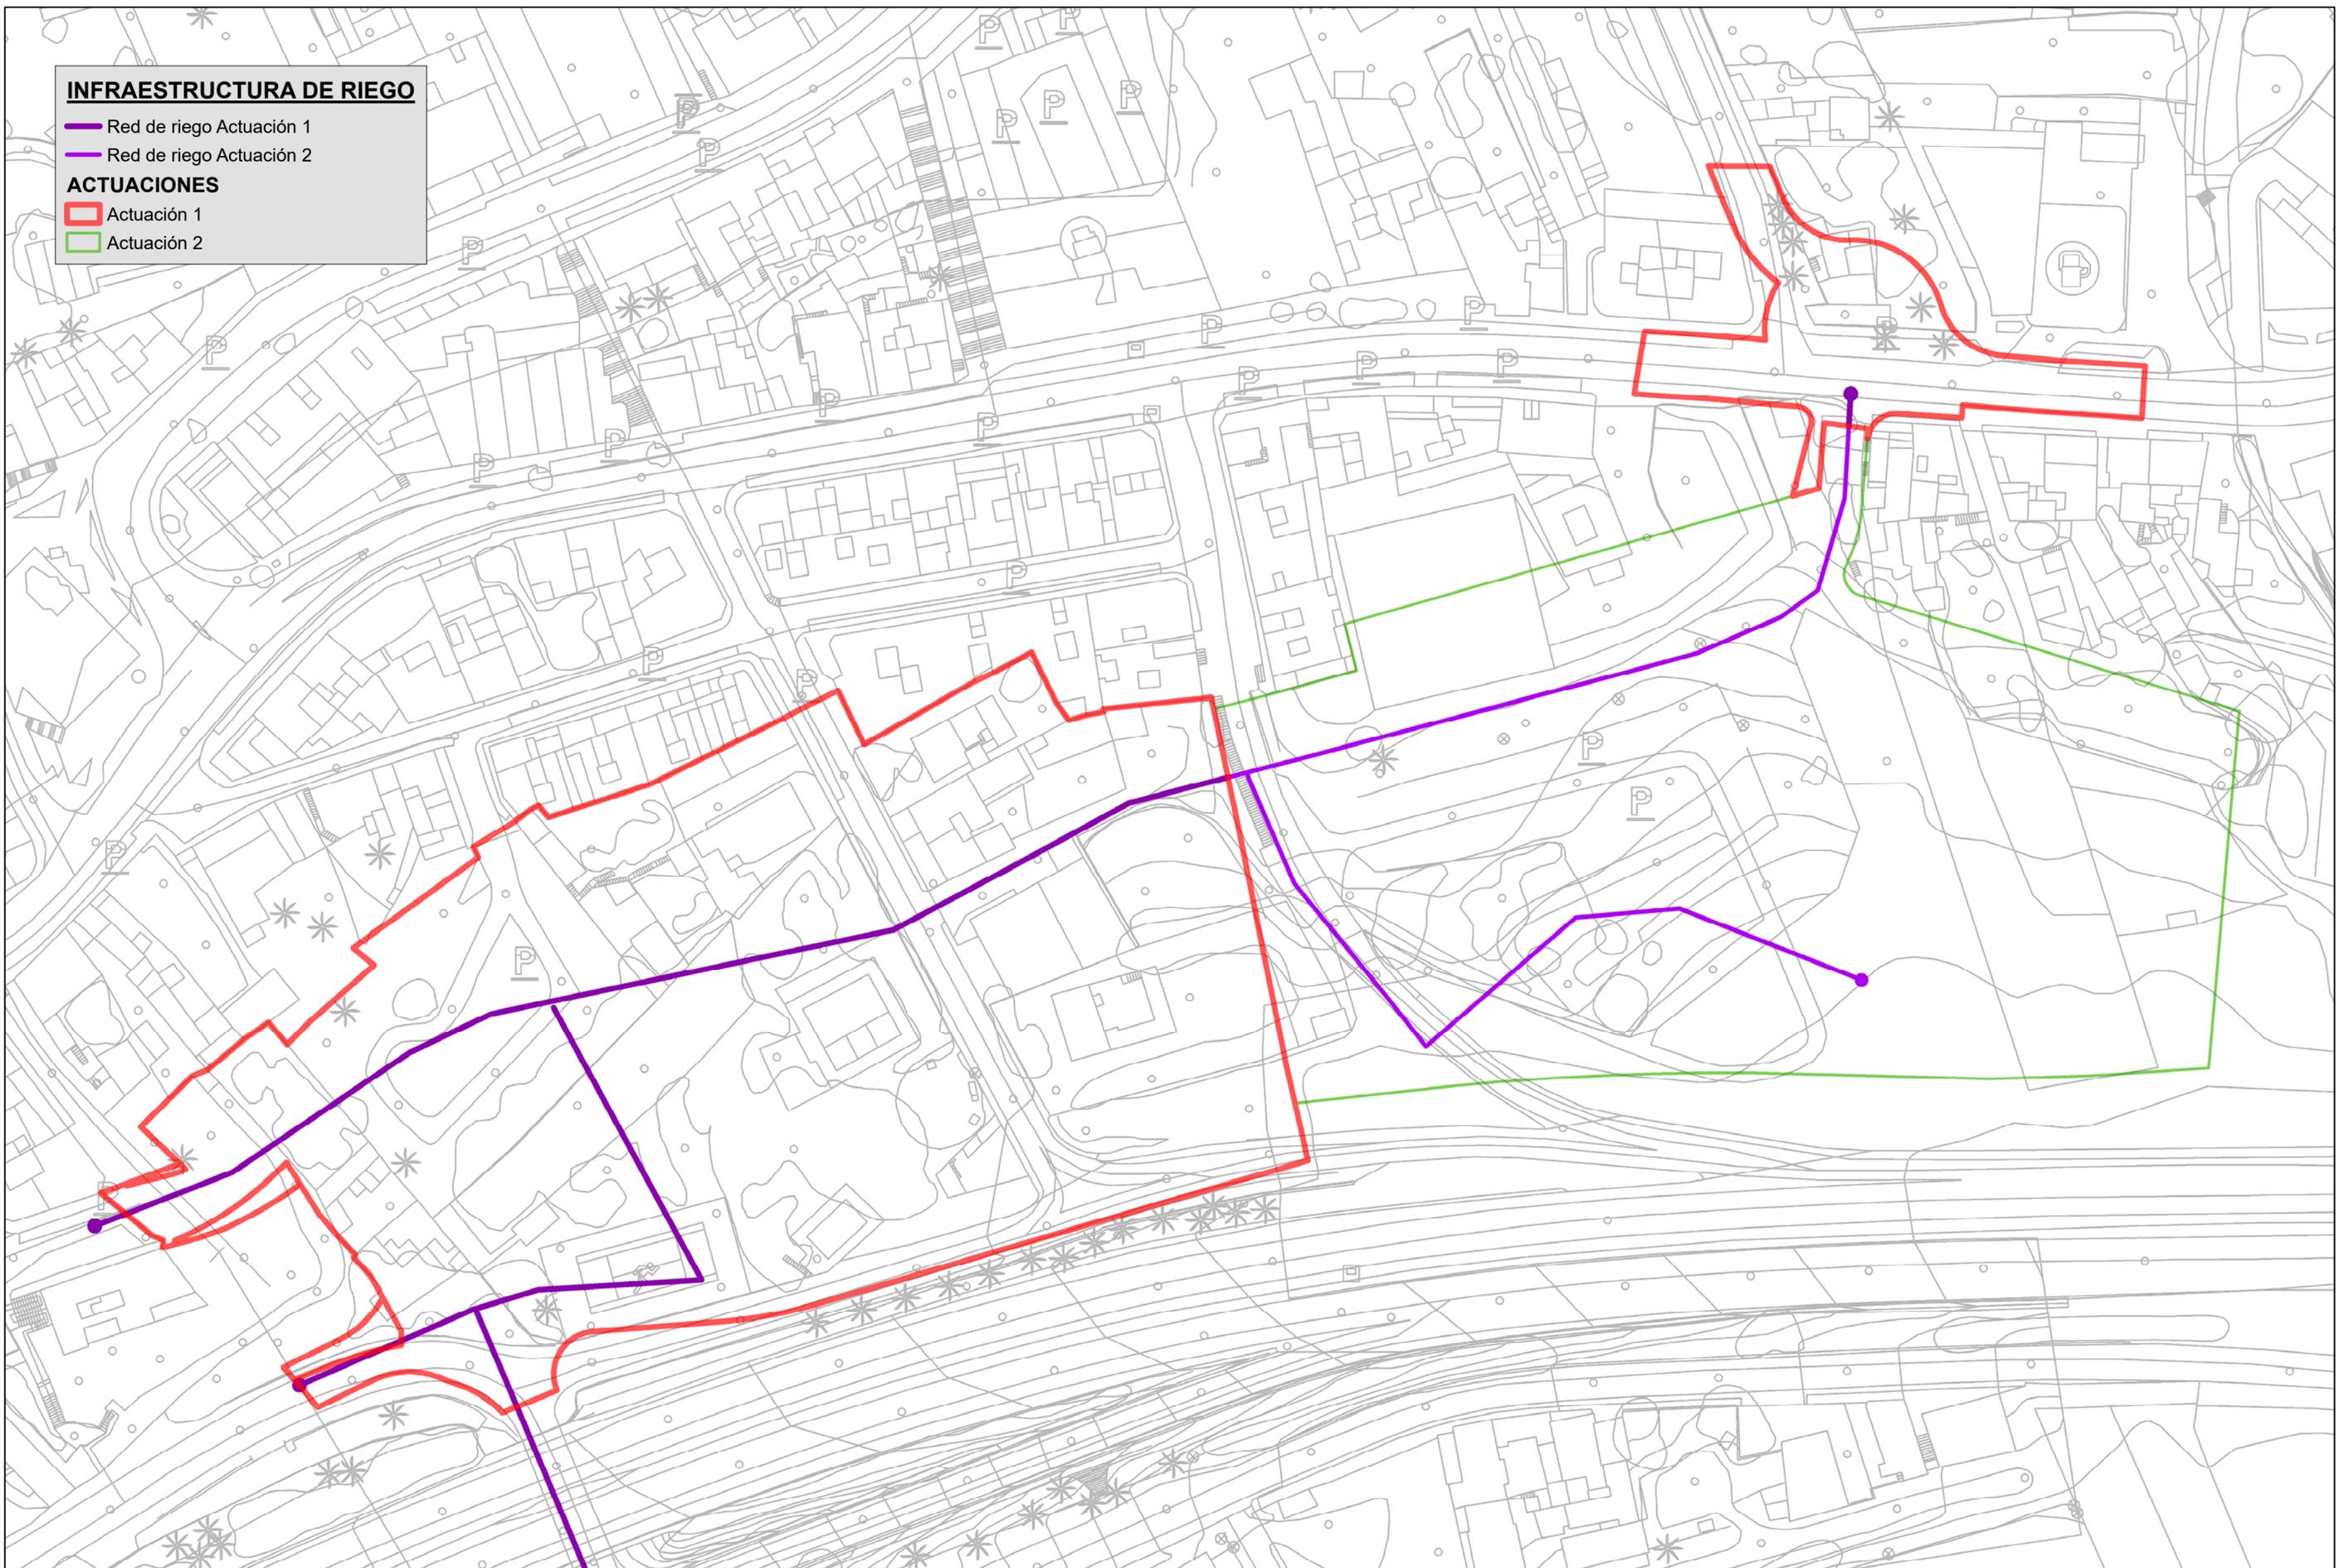


OFICINA
TÉCNICA Y JURÍDICA
GESTUR

MODIFICACIÓN MENOR DEL PGO DE TACORONTE "CASCO URBANO SUROESTE"
ACTUACIÓN 1: ZONA DE LA ESTACIÓN (ANEXO A UA-21 CAMACHO).
T.M. DE TACORONTE.



ESCALA = 1:750

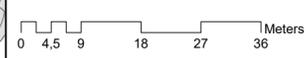

PLANO DE ORDENACIÓN:

INFRAESTRUCTURA DE RIEGO

Septiembre 2018

INFRAESTRUCTURA HIDRÁULICA


— Red hidráulica Actuación 1

— Red hidráulica Actuación 2

ACTUACIONES

Actuación 1

Actuación 2

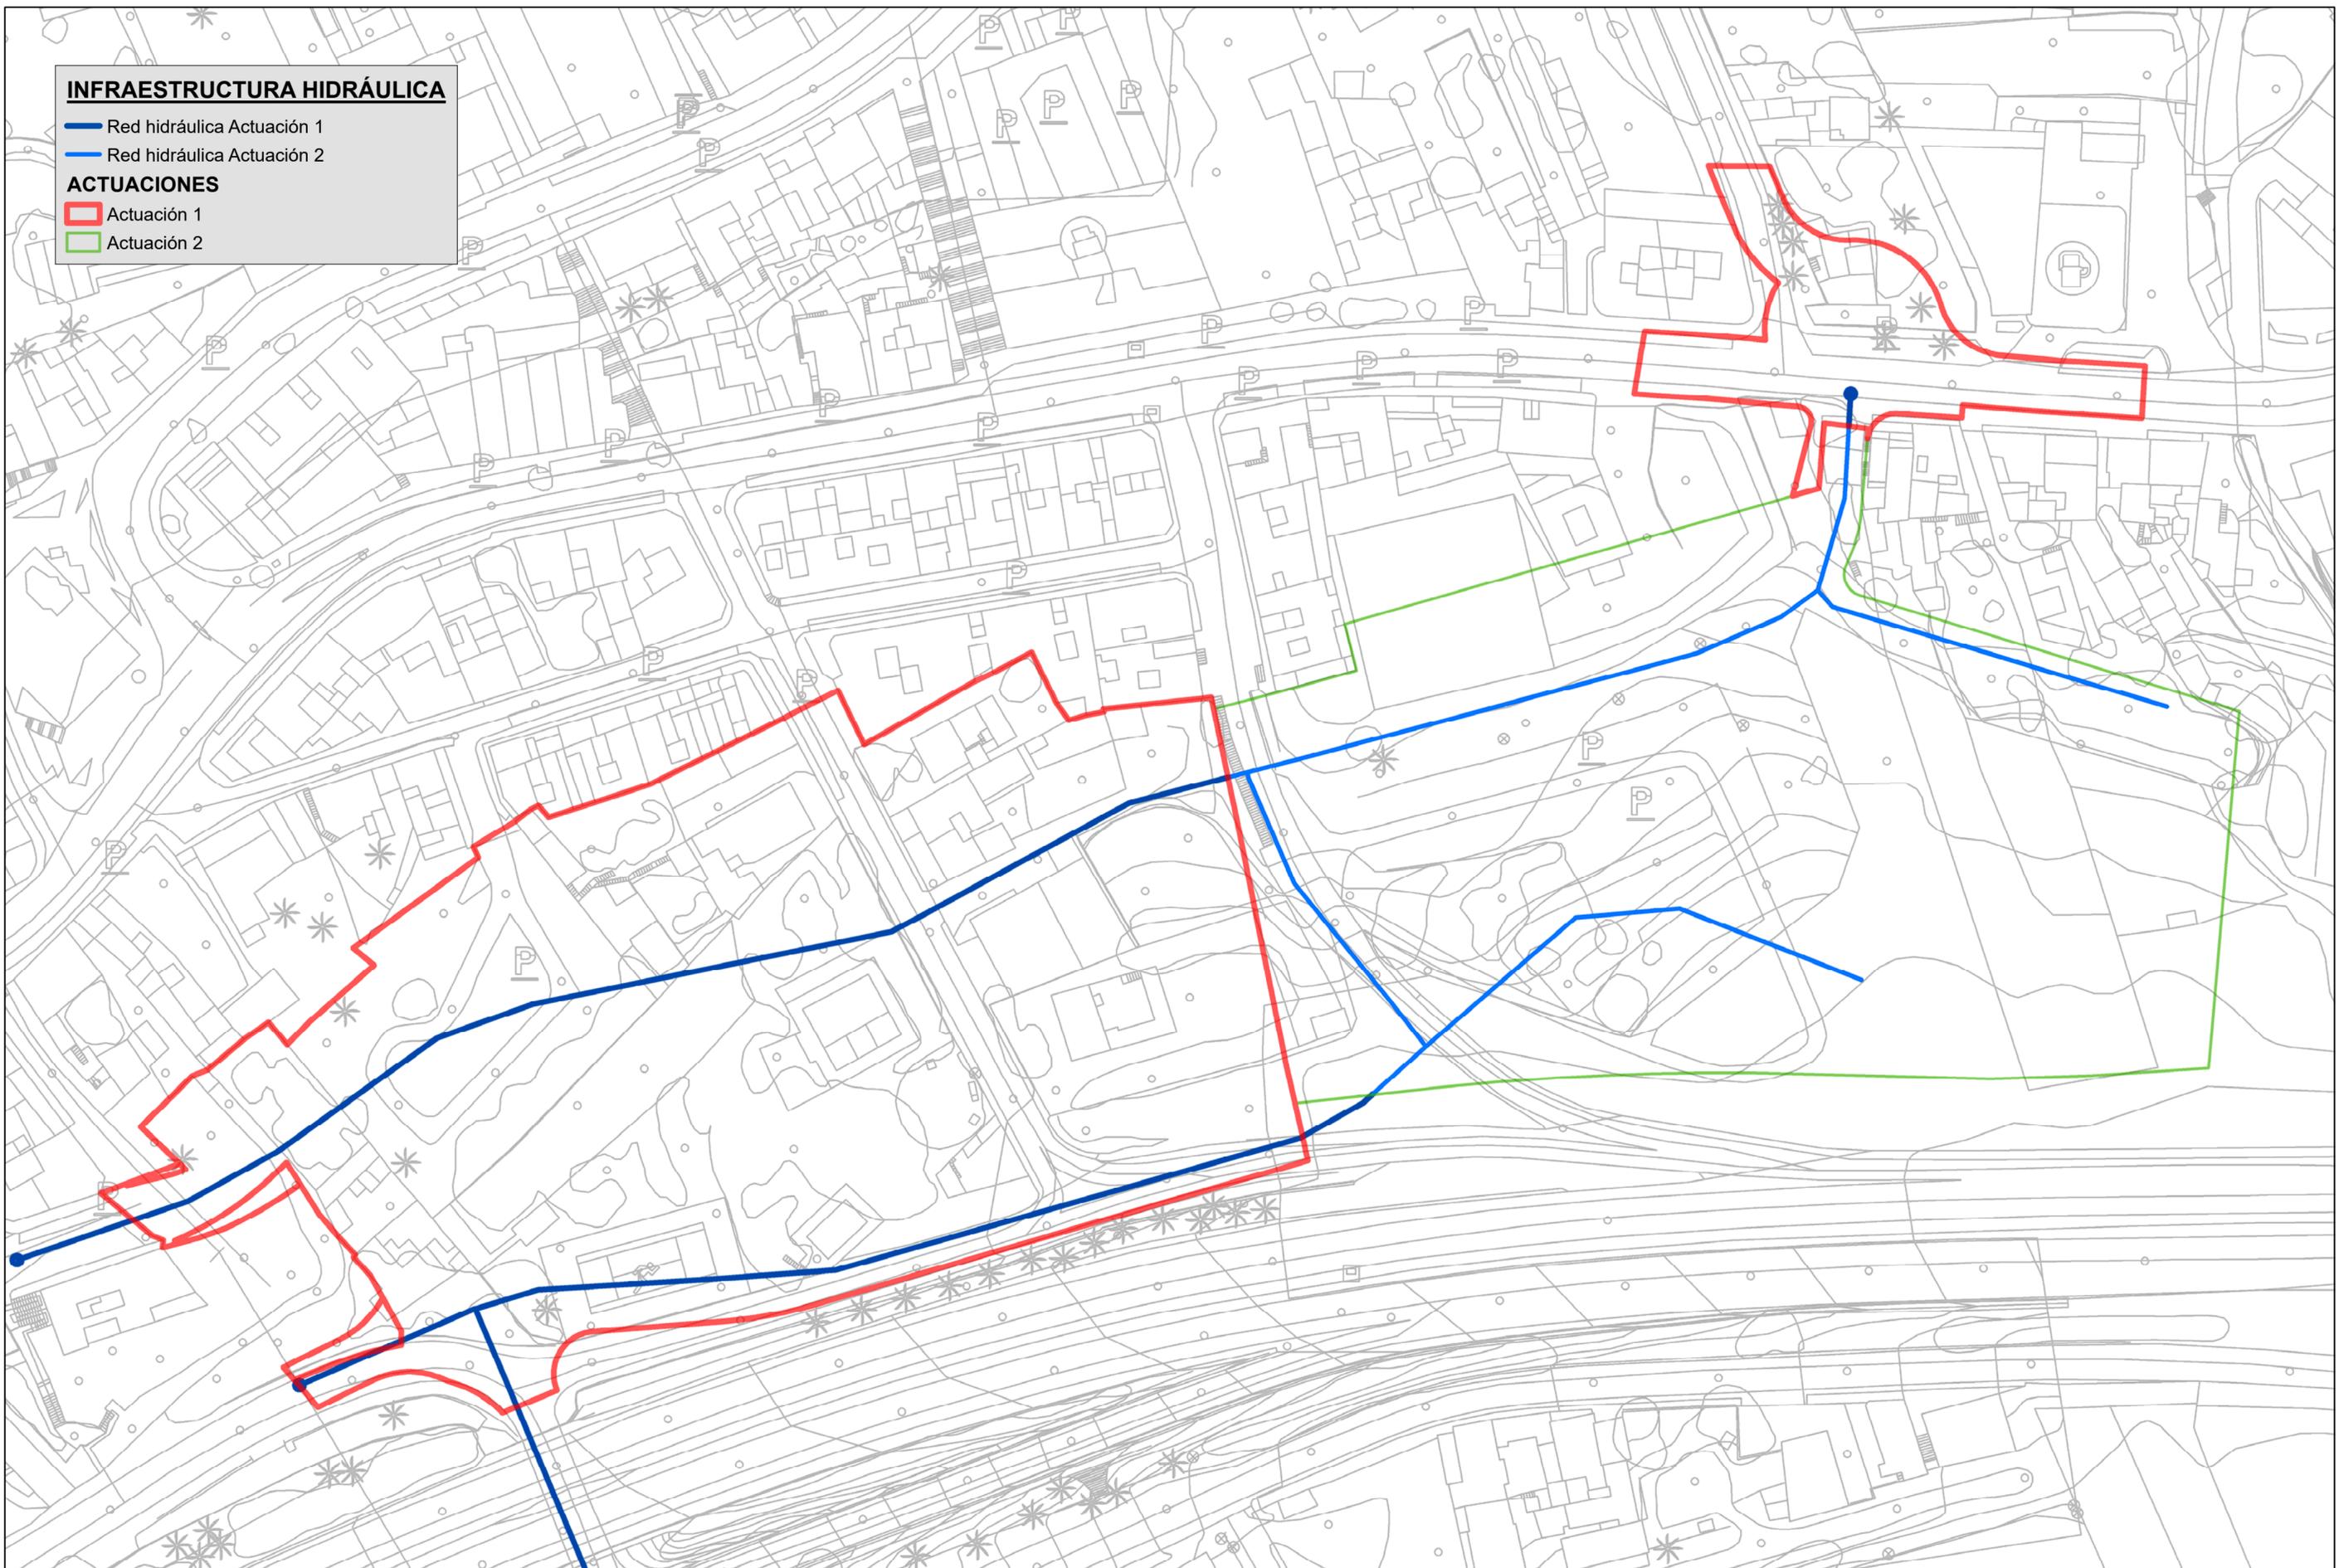

OFICINA
TÉCNICA Y JURÍDICA
GESTUR

MODIFICACIÓN MENOR DEL PGO DE TACORONTE "CASCO URBANO SUROESTE"
ACTUACIÓN 1: ZONA DE LA ESTACIÓN (ANEXO A UA-21 CAMACHO).
T.M. DE TACORONTE.



ESCALA = 1:750



PLANO DE ORDENACIÓN:

INFRAESTRUCTURA HIDRÁULICA

Septiembre 2018

INFRAESTRUCTURA DE TELECOMUNICACIONES


Telecomunicaciones en Actuación 1

Telecomunicaciones en Actuación 2

ACTUACIONES

Actuación 1

Actuación 2

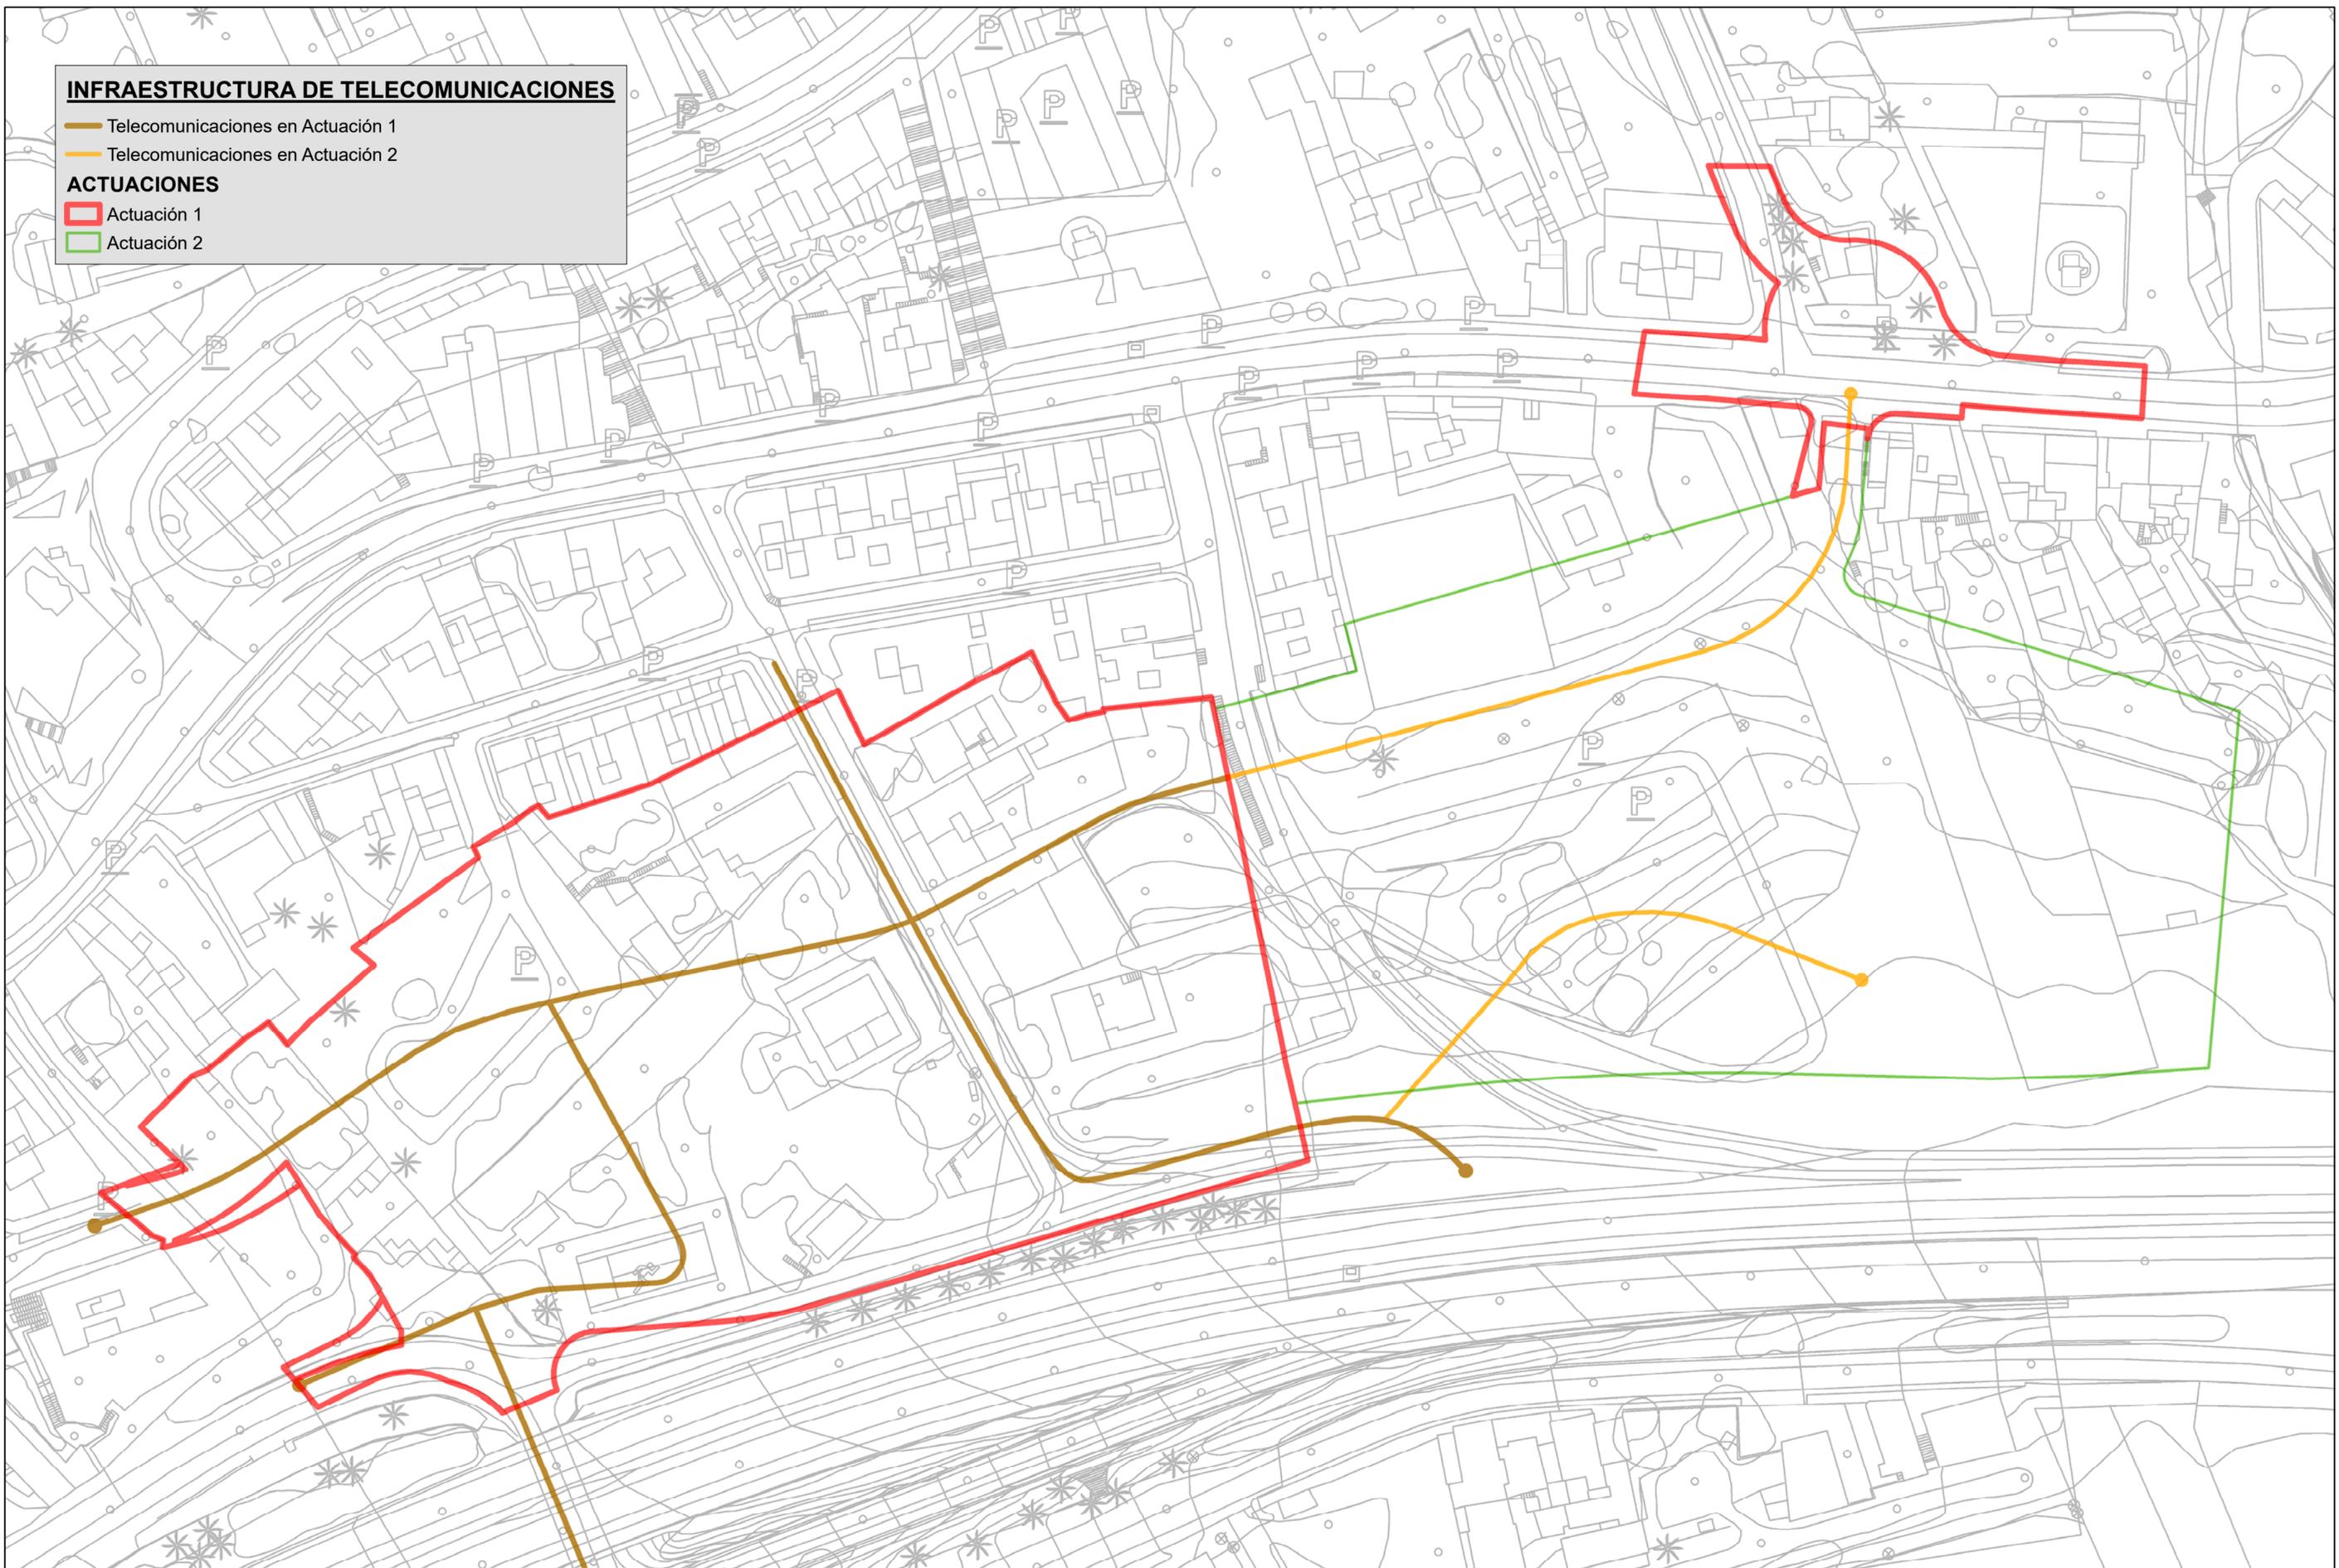

OFICINA
TÉCNICA Y JURÍDICA
GESTUR

MODIFICACIÓN MENOR DEL PGO DE TACORONTE "CASCO URBANO SUROESTE"
ACTUACIÓN 1: ZONA DE LA ESTACIÓN (ANEXO A UA-21 CAMACHO).
T.M. DE TACORONTE.




ESCALA = 1:750



PLANO DE ORDENACIÓN:


INFRAESTRUCTURA DE
TELECOMUNICACIONES

Septiembre 2018

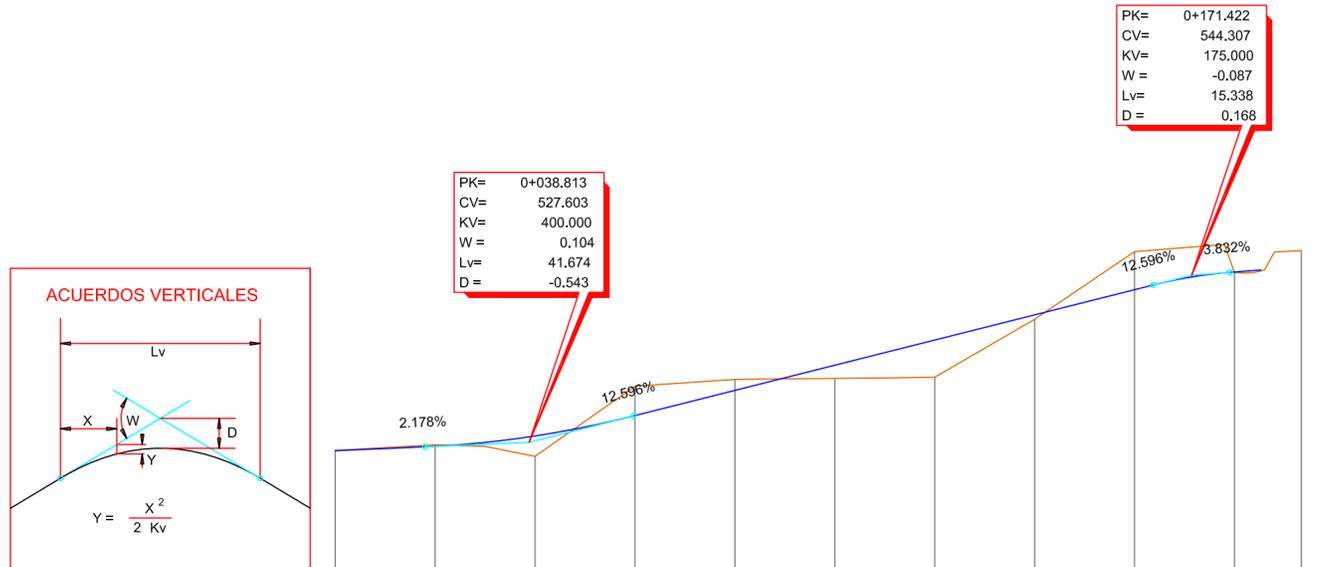

PLANO DE COMPARACION		510												
P.K.		0+000												
DISTANCIAS	AL ORIGEN	0.000	20.000	40.000	60.000	80.000	100.000	120.000	140.000	160.000	180.000	193.373		
	PARCIALES	0.000	20.000	20.000	20.000	20.000	20.000	20.000	20.000	20.000	20.000	13.373		
ORDENADAS	RASANTE	526.757	527.198	528.235	530.272	532.791	535.310	537.829	540.349	542.868	544.635			
	TERRENO	526.79	527.35	528.20	533.21	533.89	533.98	534.11	539.91	546.67	544.57	546.78		
COTAS ROJAS	DESMONTE	0.03	0.15	2.94	1.10				3.80		1.63			
	TERRAPLEN			2.03			1.33	3.72	0.44		0.06			
ACUERDOS VERTICALES		0+017.976 527.149 0+059.649 530.227 0+163.753 543.341 0+179.090 544.600												
DIAGRAMA DE CURVATURAS		RECTA R=100 R=75 RECTA R=40 RECTA RECTA												
DIAGRAMA DE PERALTES		BD:0.00% BI:0.00%												

EJE 14

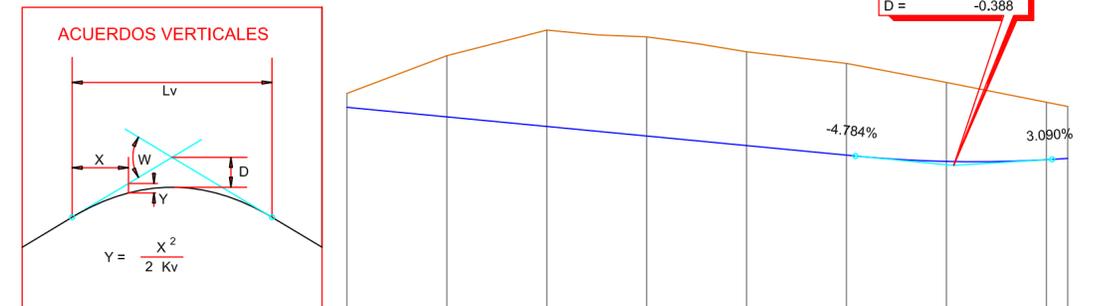



PLANO DE COMPARACION		525												
P.K.		0+000												
DISTANCIAS	AL ORIGEN	0.000	20.000	40.000	60.000	80.000	100.000	120.000	140.000	144.279				
	PARCIALES	0.000	20.000	20.000	20.000	20.000	20.000	20.000	20.000	4.279				
ORDENADAS	RASANTE	550.000	549.043	548.086	547.130	546.173	545.216	544.591	544.763	544.894				
	TERRENO	551.39	555.17	557.72	557.04	555.56	554.40	552.49	550.51	550.09				
COTAS ROJAS	DESMONTE	1.39	6.12	9.64	9.91	9.38	9.18	7.90	5.74	5.19				
	TERRAPLEN													
ACUERDOS VERTICALES		0+101.784 545.131 0+141.155 544.797												
DIAGRAMA DE CURVATURAS		RECTA R=100 RECTA RECTA												
DIAGRAMA DE PERALTES		BD:0.00% BI:0.00%												

EJE 15



OFICINA
TÉCNICA Y JURÍDICA
GESTUR

MODIFICACIÓN MENOR DEL PGO DE TACORONTE "CASCO URBANO SUROESTE."
ACTUACIÓN 1: ZONA DE LA ESTACIÓN (ANEXO A UA-21 CAMACHO).
T.M. DE TACORONTE

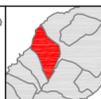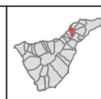


Escala= 1:1000



Plano de ordenación:


PERFILES LONGITUDINALES (EJES 14-15)

Septiembre 2018

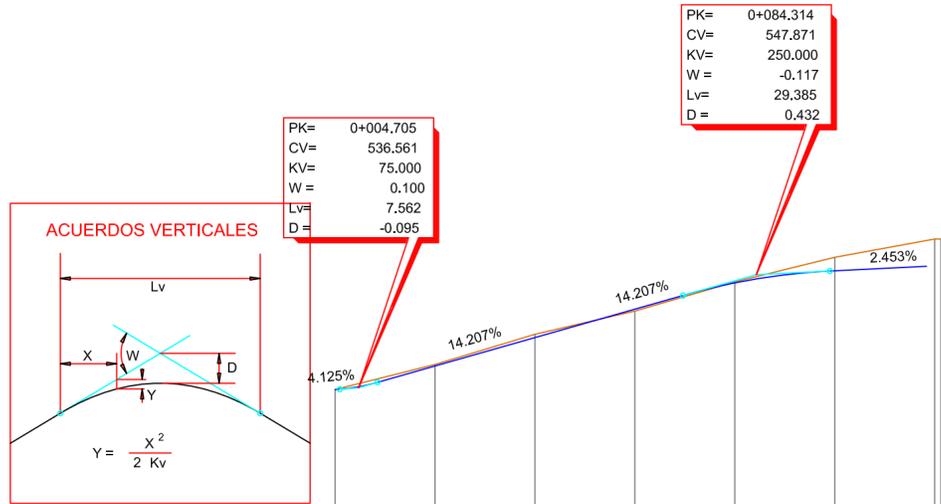


PLANO DE COMPARACION		520									
P.K.		0+000									
DISTANCIAS	AL ORIGEN	0.000	20.000	40.000	60.000	80.000	100.000	120.000	140.000	160.000	180.000
	PARCIALES	0.000	20.000	20.000	20.000	20.000	20.000	20.000	20.000	20.000	20.000
ORDENADAS	RASANTE	536.367	538.734	541.575	544.417	547.043	548.256				
	TERRENO	536.37	538.88	541.90	544.23	547.14	549.61				551.44
COTAS ROJAS	DESMONTE	0.01	0.15	0.33		0.10	1.35				2.88
	TERRAPLEN				0.19						
ACUERDOS VERTICALES		0+000.924	0+007.405	0+006.486	0+007.098	0+069.621	0+045.783	0+099.006	0+048.231		
DIAGRAMA DE CURVATURAS		RECTA									
DIAGRAMA DE PERALTES		BD:2.00% BI:2.00%									

EJE 11

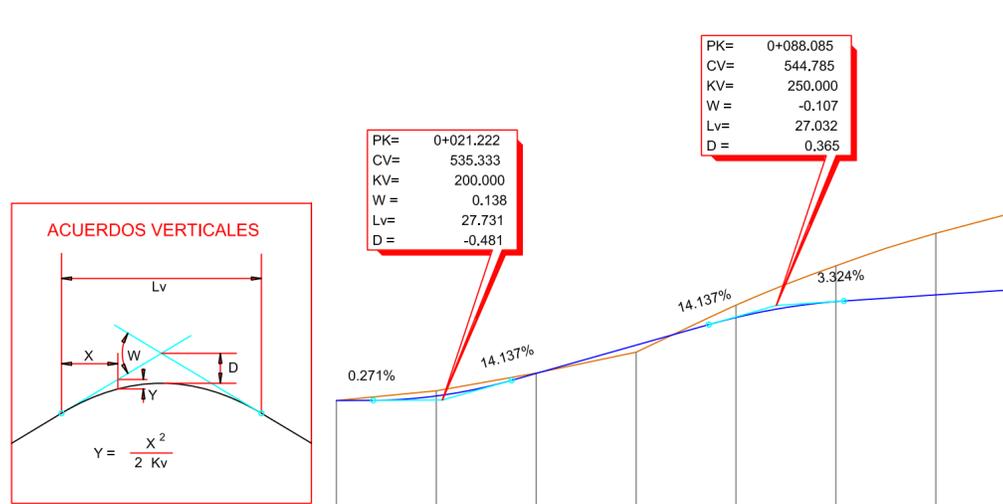



PLANO DE COMPARACION		520									
P.K.		0+000									
DISTANCIAS	AL ORIGEN	0.000	20.000	40.000	60.000	80.000	100.000	120.000	140.000	160.000	180.000
	PARCIALES	0.000	20.000	20.000	20.000	20.000	20.000	20.000	20.000	20.000	20.000
ORDENADAS	RASANTE	535.276	535.729	537.988	540.815	543.583	545.176	545.846	546.376		
	TERRENO	535.28	536.25	538.02	540.11	544.82	548.75	552.01	554.12		
COTAS ROJAS	DESMONTE	0.00	0.52	0.04		1.23	3.57	6.16	7.74		
	TERRAPLEN				0.70						
ACUERDOS VERTICALES		0+007.357	0+005.296	0+035.088	0+037.293	0+074.569	0+042.875	0+101.601	0+045.235		
DIAGRAMA DE CURVATURAS		RECTA									
DIAGRAMA DE PERALTES		BD:2.00% BI:2.00%									

EJE 12


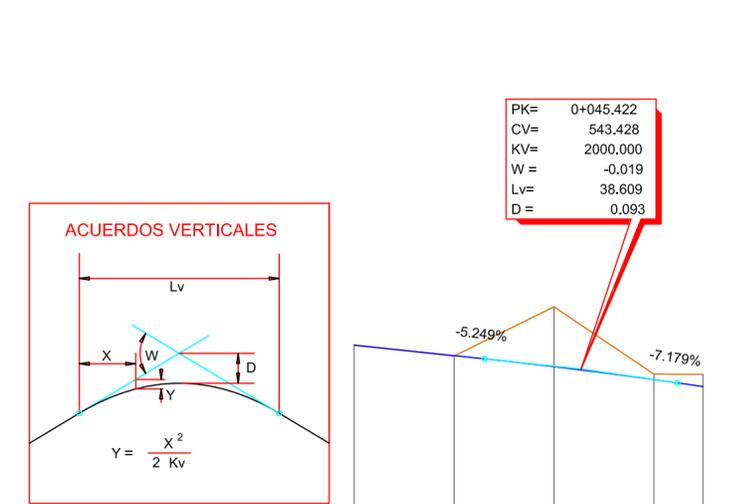


PLANO DE COMPARACION		525									
P.K.		0+000									
DISTANCIAS	AL ORIGEN	0.000	20.000	40.000	60.000	80.000	100.000	120.000	140.000	160.000	180.000
	PARCIALES	0.000	20.000	20.000	20.000	20.000	20.000	20.000	20.000	20.000	20.000
ORDENADAS	RASANTE	545.812	544.762	543.664	542.376	541.676					
	TERRENO	545.83	544.73	543.65	542.92	542.89					
COTAS ROJAS	DESMONTE	0.01		5.99	0.55	1.22					
	TERRAPLEN		0.03								
ACUERDOS VERTICALES		0+026.117	0+044.441			0+064.726	0+042.042				
DIAGRAMA DE CURVATURAS		RECTA									
DIAGRAMA DE PERALTES		BD:2.00% BI:2.00%									

EJE 13

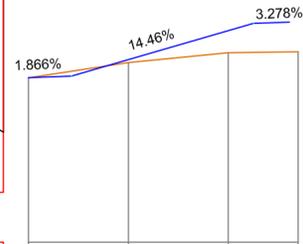
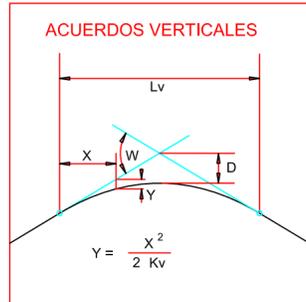


PK= 0+018.331
 CV= 538.587
 KV= 250.000
 W = 0.106
 Lv= 26.546
 D = -0.352

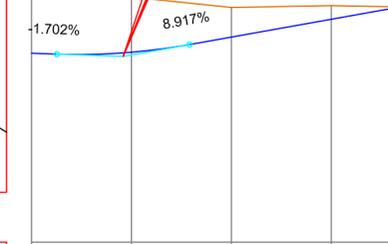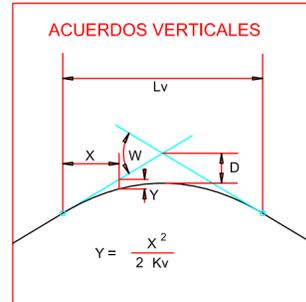

PK= 0+012.227
 CV= 541.745
 KV= 200.000
 W = -0.089
 Lv= 18.090
 D = 0.205

PK= 0+041.738
 CV= 537.431
 KV= 200.000
 W = 0.112
 Lv= 22.683
 D = -0.322

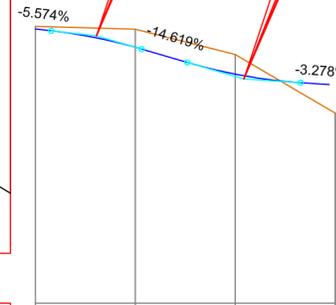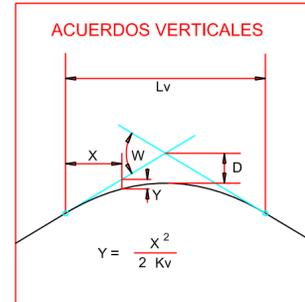

PLANO DE COMPARACION 515

P.K.		0+000			
DISTANCIAS	AL ORIGEN	0.000	20.000	40.000	53.990
	PARCIALES	0.000	20.000	20.000	13.990
ORDENADAS	RASANTE	531.457	533.288	536.160	539.990
	TERRENO	531.45	532.97	533.95	534.05
COTAS ROJAS	DESMONTE				
	TERRAPLEN	0.01	0.29	2.21	2.99
ACUERDOS VERTICALES					
DIAGRAMA DE CURVATURAS					
DIAGRAMA DE PERALTES					
	BORDE DERECHO	——			
	BORDE IZQUIERDO	- - - -			

PLANO DE COMPARACION 520

P.K.		0+000				
DISTANCIAS	AL ORIGEN	0.000	20.000	40.000	60.000	72.307
	PARCIALES	0.000	20.000	20.000	20.000	12.307
ORDENADAS	RASANTE	538.899	539.005	540.519	542.303	543.400
	TERRENO	545.30	544.52	543.48	543.66	543.55
COTAS ROJAS	DESMONTE	6.40	5.51	2.96	1.36	0.14
	TERRAPLEN					
ACUERDOS VERTICALES						
DIAGRAMA DE CURVATURAS						
DIAGRAMA DE PERALTES						
	BORDE DERECHO	——				
	BORDE IZQUIERDO	- - - -				

PLANO DE COMPARACION 515

P.K.		0+000				
DISTANCIAS	AL ORIGEN	0.000	20.000	40.000	60.089	60.089
	PARCIALES	0.000	20.000	20.000	20.089	20.089
ORDENADAS	RASANTE	542.426	540.604	537.915	537.915	534.02
	TERRENO	542.70	542.41	539.88	539.88	534.02
COTAS ROJAS	DESMONTE					
	TERRAPLEN	0.27	1.80	1.96		2.81
ACUERDOS VERTICALES						
DIAGRAMA DE CURVATURAS						
DIAGRAMA DE PERALTES						
	BORDE DERECHO	——				
	BORDE IZQUIERDO	- - - -				

EJE 8


EJE 9

EJE 10



OFICINA TÉCNICA Y JURÍDICA GESTUR

MODIFICACIÓN MENOR DEL PGO DE TACORONTE "CASCO URBANO SUROESTE."
 ACTUACIÓN 1: ZONA DE LA ESTACIÓN (ANEXO A UA-21 CAMACHO).
 T.M. DE TACORONTE

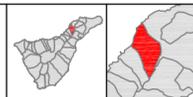


Escala= 1:1000



Plano de ordenación:


PERFILES LONGITUDINALES (EJES 8-9-10)

Septiembre 2018

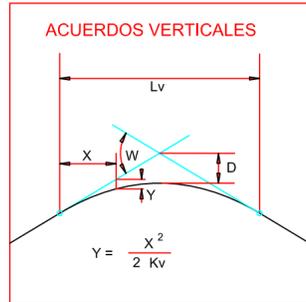

PK= 0+028.629
 CV= 545.874
 KV= 400.000
 W = -0.079
 Lv= 31.843
 D = 0.317

PK= 0+123.073
 CV= 536.546
 KV= 400.000
 W = 0.089
 Lv= 35.544
 D = -0.395

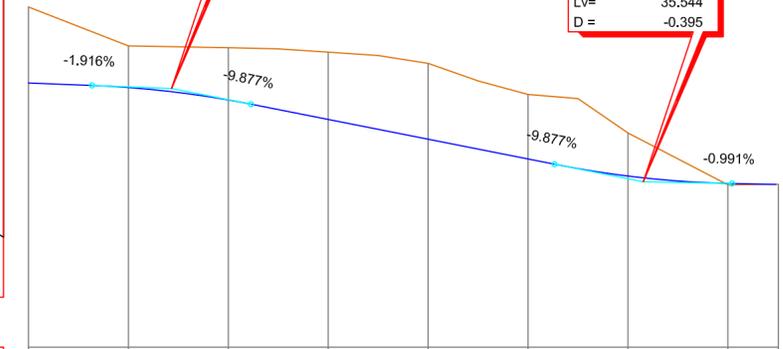


PLANO DE COMPARACION 520


P.K.		0+000									
DISTANCIAS	AL ORIGEN	0.000	20.000	40.000	60.000	80.000	100.000	120.000	140.000	150.098	
	PARCIALES	0.000	20.000	20.000	20.000	20.000	20.000	20.000	20.000	20.000	10.098
ORDENADAS	RASANTE	546.422	545.973	544.725	542.775	540.800	538.825	537.119	536.379		
	TERRENO	554.03	550.13	549.96	549.51	548.39	545.28	541.43	536.25	536.29	
COTAS ROJAS	DESMONTE	7.61	4.16	5.24	6.74	7.99	6.45	4.31		0.01	
	TERRAPLEN								0.13		

ACUERDOS VERTICALES

0+012.707 546.179	0+044.550 544.301	0+105.301 538.301	0+140.846 536.370
----------------------	----------------------	----------------------	----------------------

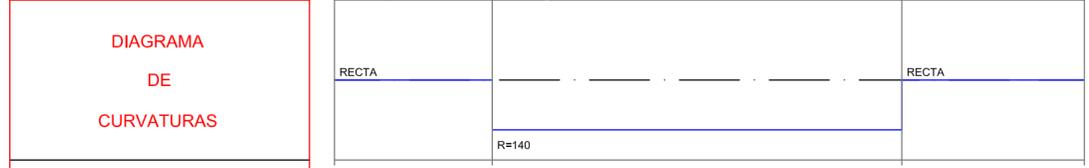


EJE 6

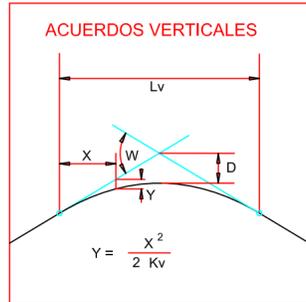

PK= 0+009.978
 CV= 545.022
 KV= 300.000
 W = -0.072
 Lv= 21.605
 D = 0.194

PK= 0+047.663
 CV= 543.001
 KV= 300.000
 W = 0.075
 Lv= 22.411
 D = -0.209

PK= 0+123.313
 CV= 542.483
 KV= 500.000
 W = -0.057
 Lv= 28.656
 D = 0.205


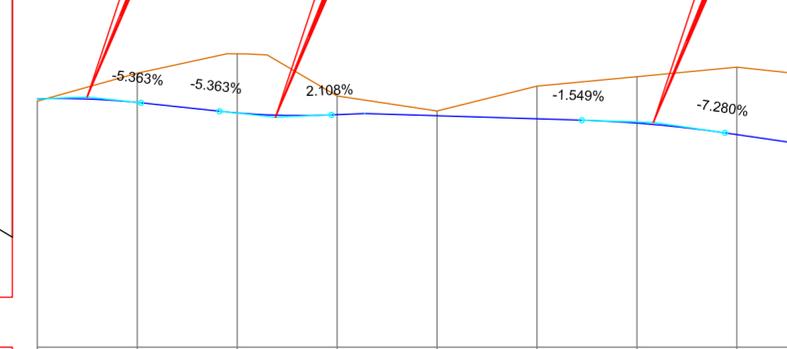


PLANO DE COMPARACION 520


P.K.		0+000									
DISTANCIAS	AL ORIGEN	0.000	20.000	40.000	60.000	80.000	100.000	120.000	140.000	160.000	
	PARCIALES	0.000	20.000	20.000	20.000	20.000	20.000	20.000	20.000	20.000	20.000
ORDENADAS	RASANTE	544.837	544.484	543.433	543.261	543.154	542.844	542.413	541.268	539.812	
	TERRENO	544.62	547.40	546.34	545.13	543.63	546.11	547.05	548.01	545.94	
COTAS ROJAS	DESMONTE		2.92	5.91	1.86	0.48	3.27	4.64	6.74	7.13	
	TERRAPLEN	0.22									

ACUERDOS VERTICALES

0+020.780 544.443	0+036.458 543.602	0+058.869 543.237	0+106.985 542.705	0+137.641 541.440
----------------------	----------------------	----------------------	----------------------	----------------------

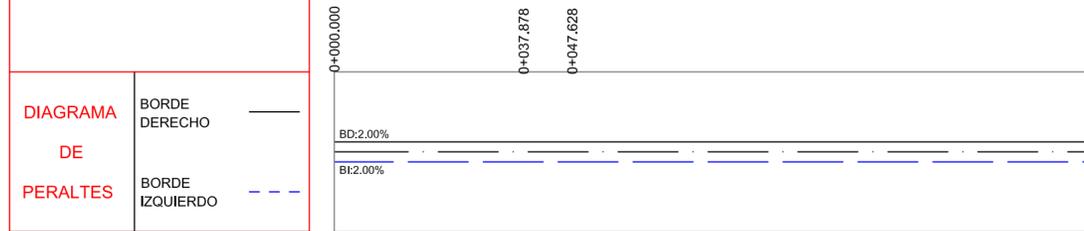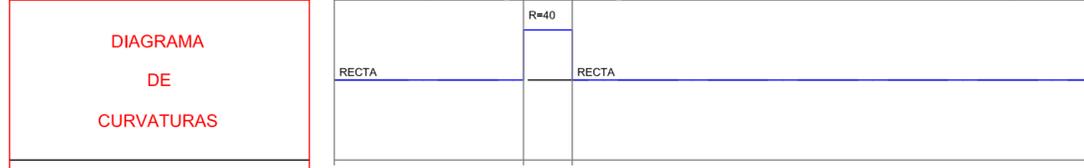


EJE 7

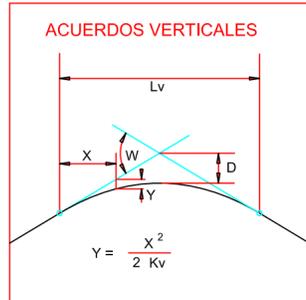

PK= 0+060.544
CV= 540.557
KV= 5000.000
W = -0.005
Lv= 27.149
D = 0.018

PK= 0+143.966
CV= 540.976
KV= 2000.000
W = 0.009
Lv= 17.821
D = -0.020

PK= 0+195.645
CV= 541.696
KV= 500.000
W = -0.039
Lv= 19.314
D = 0.093

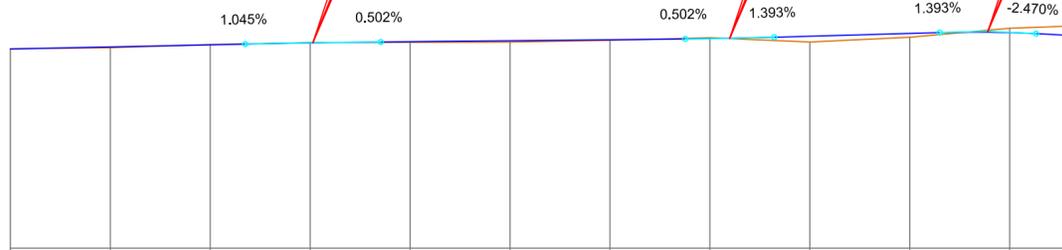


PLANO DE COMPARACION 520

P.K.		0+000										0+200													
DISTANCIAS	AL ORIGEN	0.000	20.000	40.000	60.000	80.000	100.000	120.000	140.000	160.000	180.000	200.000	211.119	0.000	20.000	40.000	60.000	80.000	100.000	120.000	140.000	160.000	180.000	200.000	211.119
	PARCIALES	0.000	20.000	20.000	20.000	20.000	20.000	20.000	20.000	20.000	20.000	20.000	11.119	0.000	20.000	20.000	20.000	20.000	20.000	20.000	20.000	20.000	20.000	20.000	11.119
ORDENADAS	RASANTE	539.925	540.134	540.343	540.535	540.655	540.755	540.856	540.962	541.199	541.478	541.560	541.313	539.925	540.134	540.343	540.535	540.655	540.755	540.856	540.962	541.199	541.478	541.560	541.313
	TERRENO	539.95	540.05	540.37	540.55	540.59	540.61	540.79	541.04	540.63	541.10	541.99	542.20	539.95	540.05	540.37	540.55	540.59	540.61	540.79	541.04	540.63	541.10	541.99	542.20
COTAS ROJAS	DESMONTE	0.02		0.02	0.02				0.08			0.43	0.88	0.02		0.02	0.02			0.08			0.43	0.88	
	TERRAPLEN		0.08			0.07	0.14	0.06		0.57	0.38				0.08			0.07	0.14	0.06		0.57	0.38		

ACUERDOS VERTICALES




EJE 3

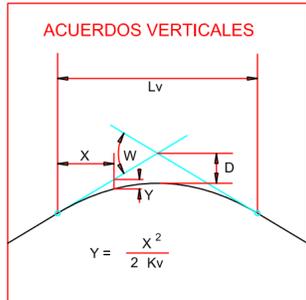

PK= 0+021.473
CV= 541.289
KV= 300.000
W = 0.092
Lv= 27.832
D = -0.323

PK= 0+111.316
CV= 549.897
KV= 300.000
W = -0.171
Lv= 51.580
D = 1.109


PK= 0+154.900
CV= 546.579
KV= 400.000
W = 0.073
Lv= 29.290
D = -0.268

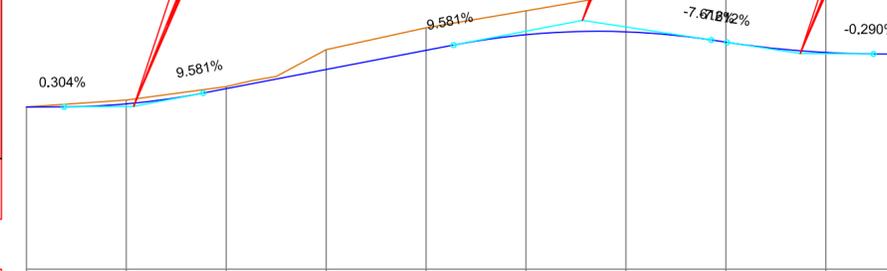

PLANO DE COMPARACION 525

P.K.		0+000										0+200													
DISTANCIAS	AL ORIGEN	0.000	20.000	40.000	60.000	80.000	100.000	120.000	140.000	160.000	180.000	200.000	211.119	0.000	20.000	40.000	60.000	80.000	100.000	120.000	140.000	160.000	180.000	200.000	211.119
	PARCIALES	0.000	20.000	20.000	20.000	20.000	20.000	20.000	20.000	20.000	20.000	20.000	11.119	0.000	20.000	20.000	20.000	20.000	20.000	20.000	20.000	20.000	20.000	20.000	11.119
ORDENADAS	RASANTE	541.224	541.542	543.064	544.980	546.896	548.463	548.748	547.713	546.678	545.643	544.608	543.573	541.224	541.542	543.064	544.980	546.896	548.463	548.748	547.713	546.678	545.643	544.608	543.573
	TERRENO	541.24	541.92	543.27	546.96	549.16	550.85	552.56	554.20	555.42	556.64	557.86	559.08	541.24	541.92	543.27	546.96	549.16	550.85	552.56	554.20	555.42	556.64	557.86	559.08
COTAS ROJAS	DESMONTE	0.01	0.38	0.21	1.98	2.26	2.38	3.81	6.49	8.74			0.01	0.38	0.21	1.98	2.26	2.38	3.81	6.49	8.74				
	TERRAPLEN																								

ACUERDOS VERTICALES

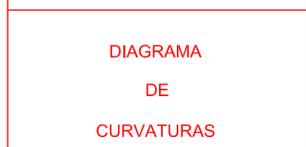


EJE 4





OFICINA TÉCNICA Y JURÍDICA GESTUR

MODIFICACIÓN MENOR DEL PGO DE TACORONTE "CASCO URBANO SUROESTE."
ACTUACIÓN 1: ZONA DE LA ESTACIÓN (ANEXO A UA-21 CAMACHO).
T.M. DE TACORONTE

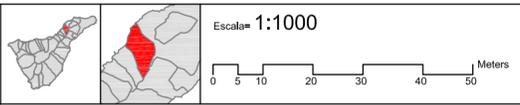



Plano de ordenación:
PERFILES LONGITUDINALES (EJES 3-4)

Septiembre 2018

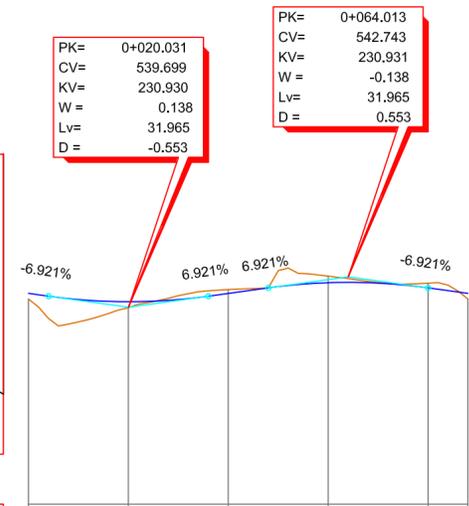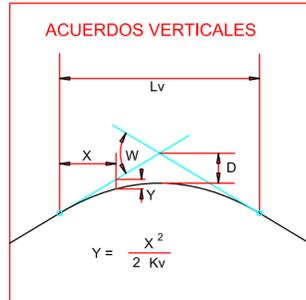



PLANO DE COMPARACION		520										
P.K.		0+000										
DISTANCIAS	AL ORIGEN	0.000	20.000	40.000	60.000	80.000	87.960					
	PARCIALES	0.000	20.000	20.000	20.000	20.000	7.960					
ORDENADAS	RASANTE	541.085	540.252	541.081	542.155	541.636	541.086					
	TERRENO	540.52	539.65	541.46	542.81	542.11	540.52					
COTAS ROJAS	DESMONTE			0.38	0.65	0.47						
	TERRAPLEN	0.57	0.51				0.56					
ACUERDOS VERTICALES		0+004.049 540.805	0+036.013 540.805	0+048.031 541.637	0+079.996 541.637							
DIAGRAMA DE CURVATURAS		R=14										
DIAGRAMA DE PERALTES		<table border="0"> <tr> <td>BORDE DERECHO</td> <td>—</td> </tr> <tr> <td>BORDE IZQUIERDO</td> <td>- - -</td> </tr> </table>							BORDE DERECHO	—	BORDE IZQUIERDO	- - -
BORDE DERECHO	—											
BORDE IZQUIERDO	- - -											

EJE 1

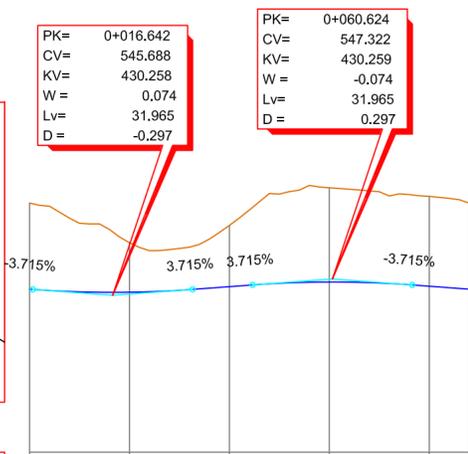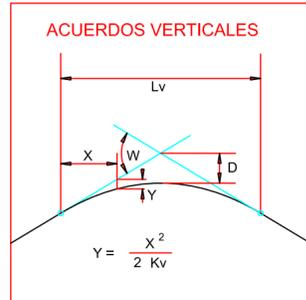

PLANO DE COMPARACION		530										
P.K.		0+000										
DISTANCIAS	AL ORIGEN	0.000	20.000	40.000	60.000	80.000	87.960					
	PARCIALES	0.000	20.000	20.000	20.000	20.000	7.960					
ORDENADAS	RASANTE	546.306	545.988	546.556	547.025	546.602	546.307					
	TERRENO	554.92	550.95	552.66	556.45	555.58	554.92					
COTAS ROJAS	DESMONTE	8.62	4.95	6.11	9.42	8.98	8.62					
	TERRAPLEN											
ACUERDOS VERTICALES		0+000.660 546.282	0+032.624 546.282	0+044.642 546.728	0+076.607 546.728							
DIAGRAMA DE CURVATURAS		R=14										
DIAGRAMA DE PERALTES		<table border="0"> <tr> <td>BORDE DERECHO</td> <td>—</td> </tr> <tr> <td>BORDE IZQUIERDO</td> <td>- - -</td> </tr> </table>							BORDE DERECHO	—	BORDE IZQUIERDO	- - -
BORDE DERECHO	—											
BORDE IZQUIERDO	- - -											

EJE 2

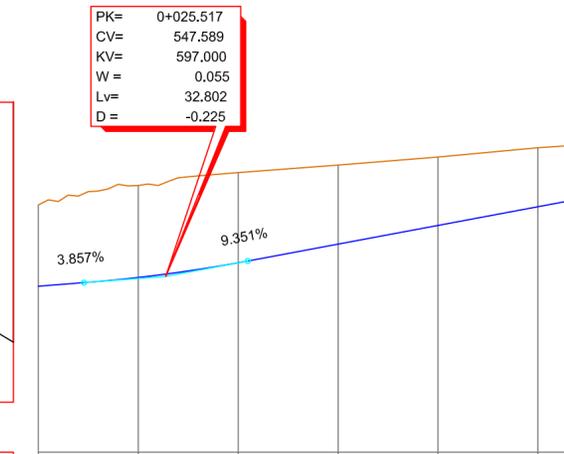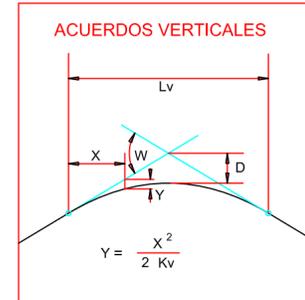


PLANO DE COMPARACION		530										
P.K.		0+000										
DISTANCIAS	AL ORIGEN	0.000	20.000	40.000	60.000	80.000	100.000	107.345				
	PARCIALES	0.000	20.000	20.000	20.000	20.000	20.000	7.345				
ORDENADAS	RASANTE	546.605	547.475	548.946	550.813	552.684	554.554	555.241				
	TERRENO	554.73	556.67	557.96	558.72	559.52	560.45	560.70				
COTAS ROJAS	DESMONTE	8.12	9.20	9.02	7.91	6.83	5.90	5.46				
	TERRAPLEN											
ACUERDOS VERTICALES		0+009.117 546.956	0+041.318 549.123									
DIAGRAMA DE CURVATURAS		<table border="0"> <tr> <td>RECTA</td> <td>—</td> </tr> <tr> <td>R=35</td> <td>—</td> </tr> </table>							RECTA	—	R=35	—
RECTA	—											
R=35	—											
DIAGRAMA DE PERALTES		<table border="0"> <tr> <td>BORDE DERECHO</td> <td>—</td> </tr> <tr> <td>BORDE IZQUIERDO</td> <td>- - -</td> </tr> </table>							BORDE DERECHO	—	BORDE IZQUIERDO	- - -
BORDE DERECHO	—											
BORDE IZQUIERDO	- - -											

EJE 5



OFICINA
TÉCNICA Y JURÍDICA
GESTUR

MODIFICACIÓN MENOR DEL PGO DE TACORONTE "CASCO URBANO SUROESTE."
ACTUACIÓN 1: ZONA DE LA ESTACIÓN (ANEXO A UA-21 CAMACHO).
T.M. DE TACORONTE

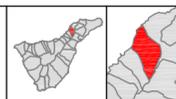


Escala= 1:1000



Plano de ordenación:


PERFILES LONGITUDINALES (EJES 1-2-5)

Septiembre 2018

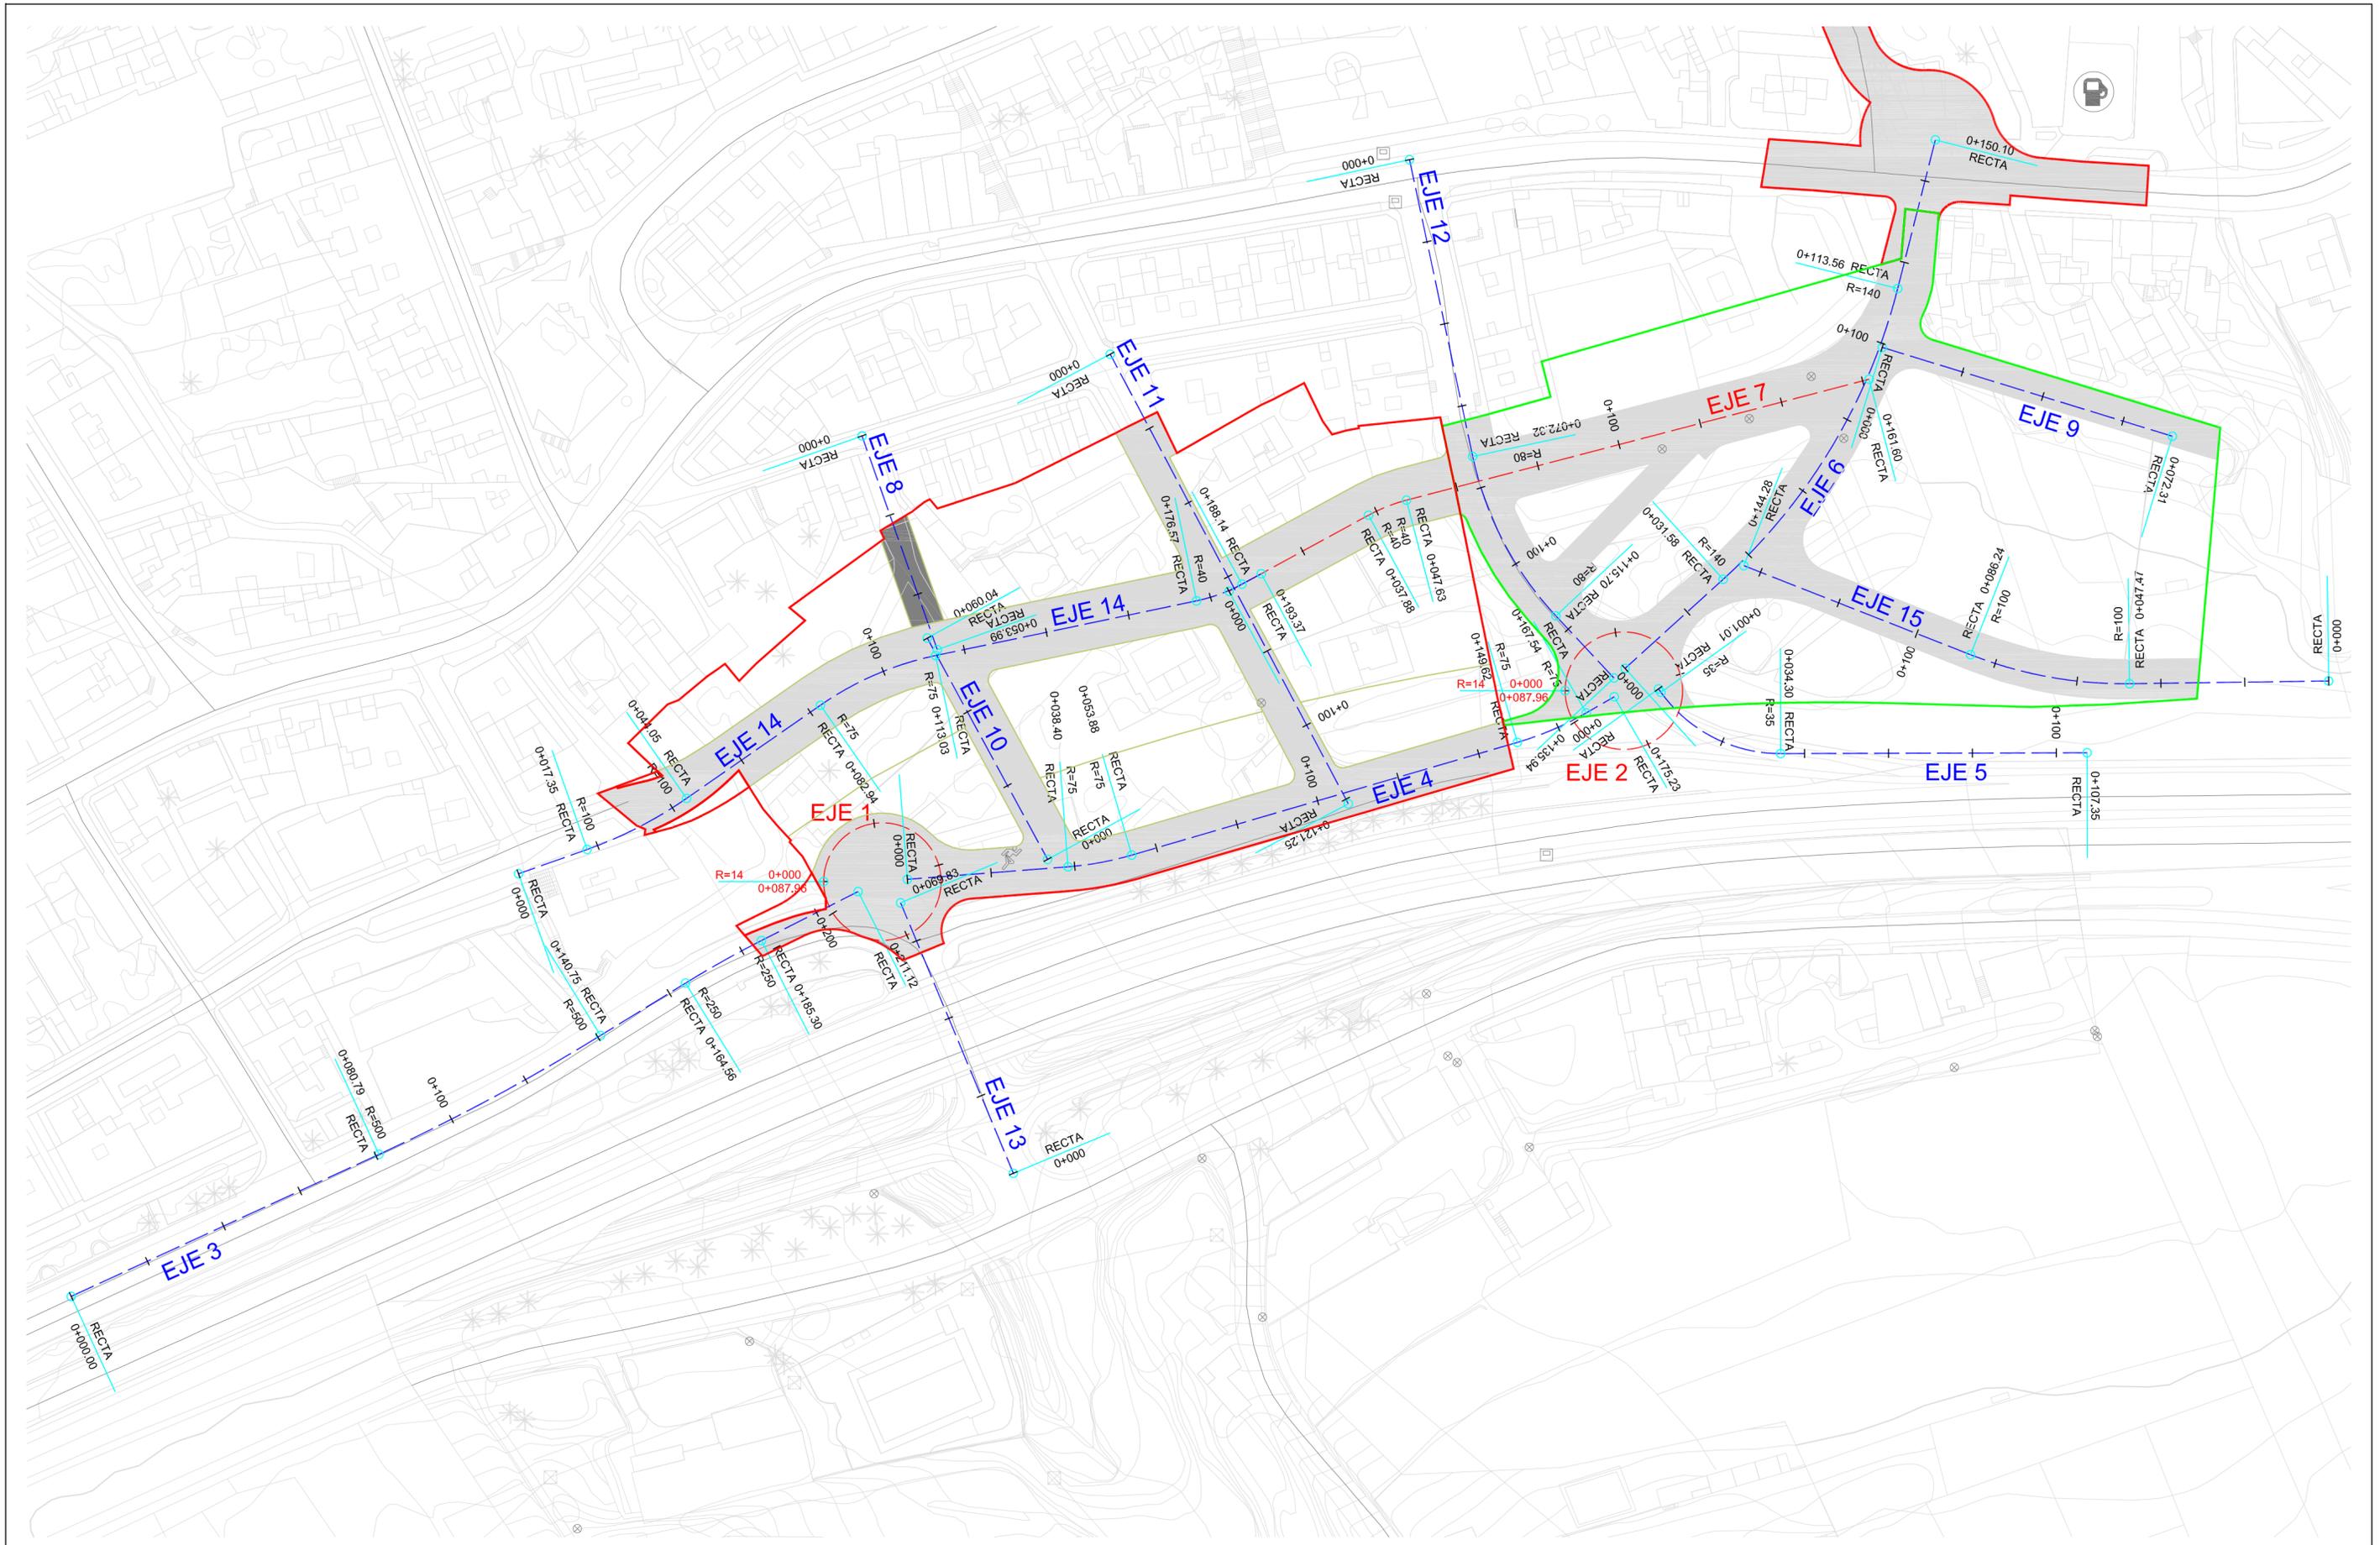

OFICINA
TÉCNICA Y JURÍDICA
GESTUR

MODIFICACIÓN MENOR DEL PGO DE TACORONTE "CASCO URBANO SUROESTE."
ACTUACIÓN 1: ZONA DE LA ESTACIÓN (ANEXO A UA-21 CAMACHO),
T.M. DE TACORONTE

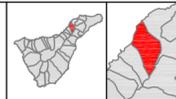

Escala= 1:1000



Plano de ordenación:

PERFILES LONGITUDINALES (EJES)

Septiembre 2018


INFRAESTRUCTURA VIARIA: PLANTA

Elemento viario

- Peatonal
- Calzada
- Ajardinamientos
- Aparcamiento
- Acera

ACTUACIONES

- Actuación 1
- Actuación 2

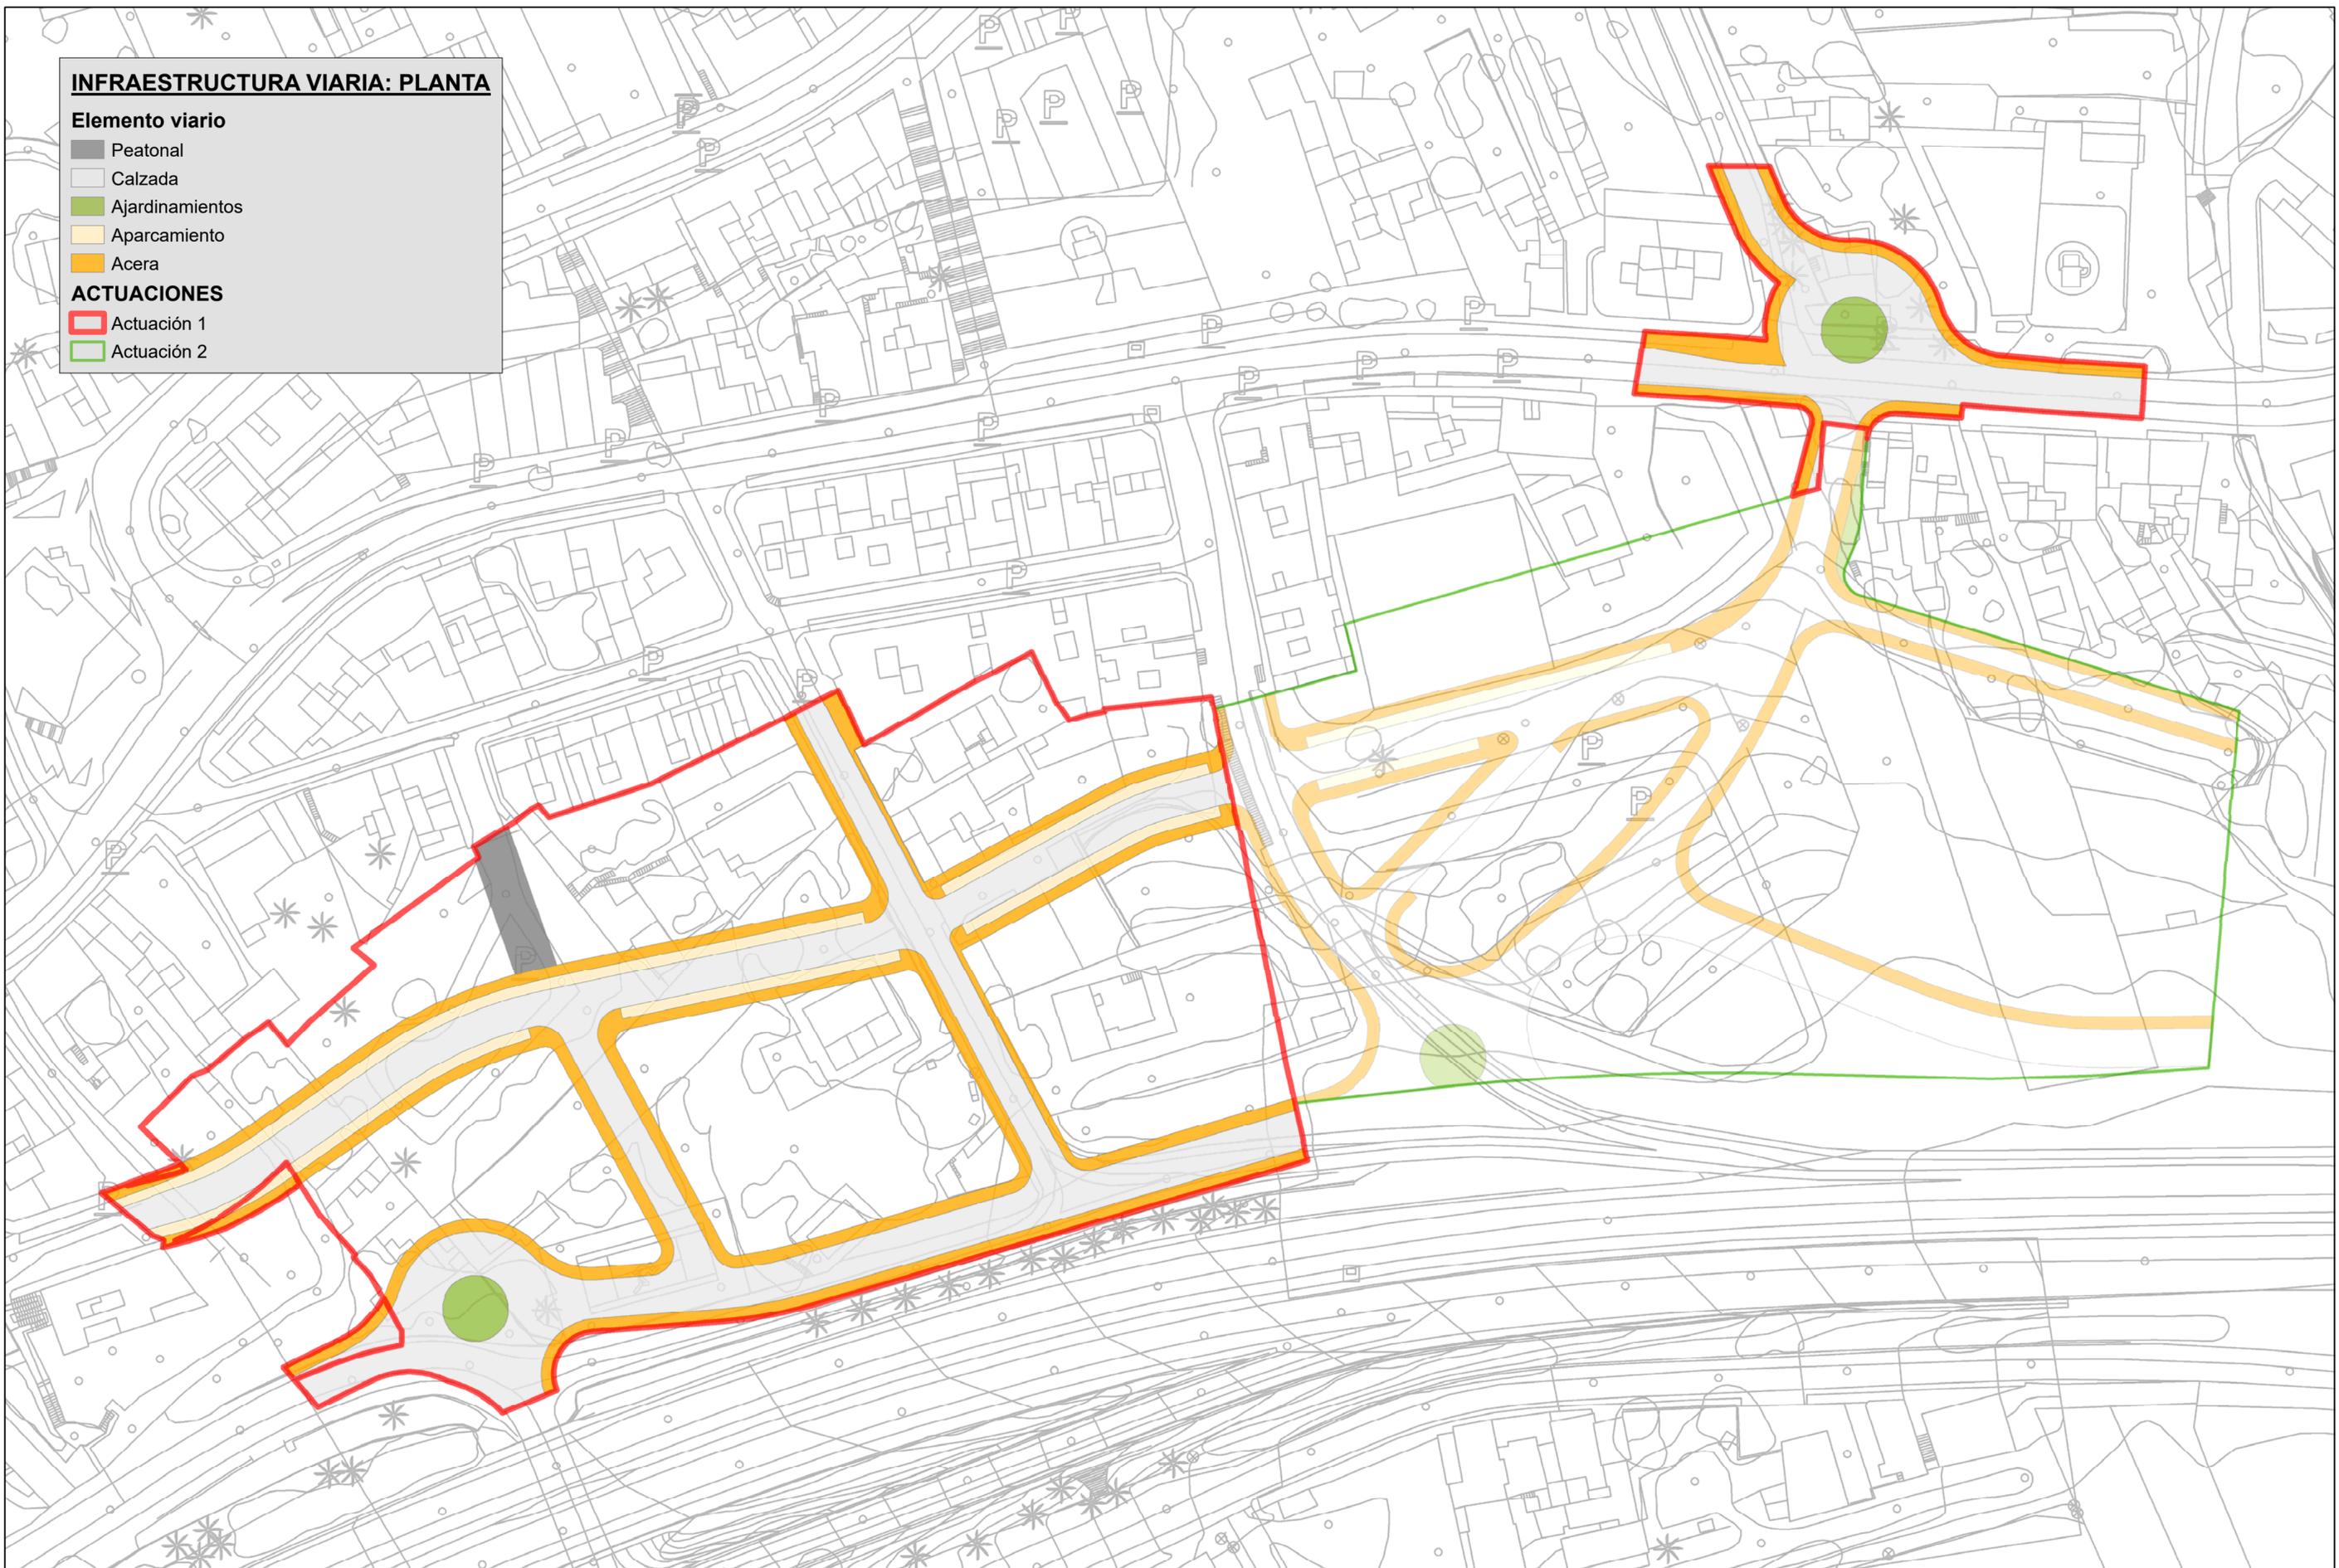


OFICINA
TÉCNICA Y JURÍDICA
GESTUR

MODIFICACIÓN MENOR DEL PGO DE TACORONTE "CASCO URBANO SUROESTE"
ACTUACIÓN 1: ZONA DE LA ESTACIÓN (ANEXO A UA-21 CAMACHO).
T.M. DE TACORONTE.



ESCALA = 1:750

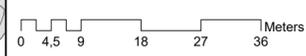

PLANO DE ORDENACIÓN:

INFRAESTRUCTURA VIARIA: PLANTA


Septiembre 2018

INFRAESTRUCTURA VIARIA: JERARQUÍA

- Calle urbana
- Carretera
- Peatonal

ACTUACIONES

- Actuación 1
- Actuación 2

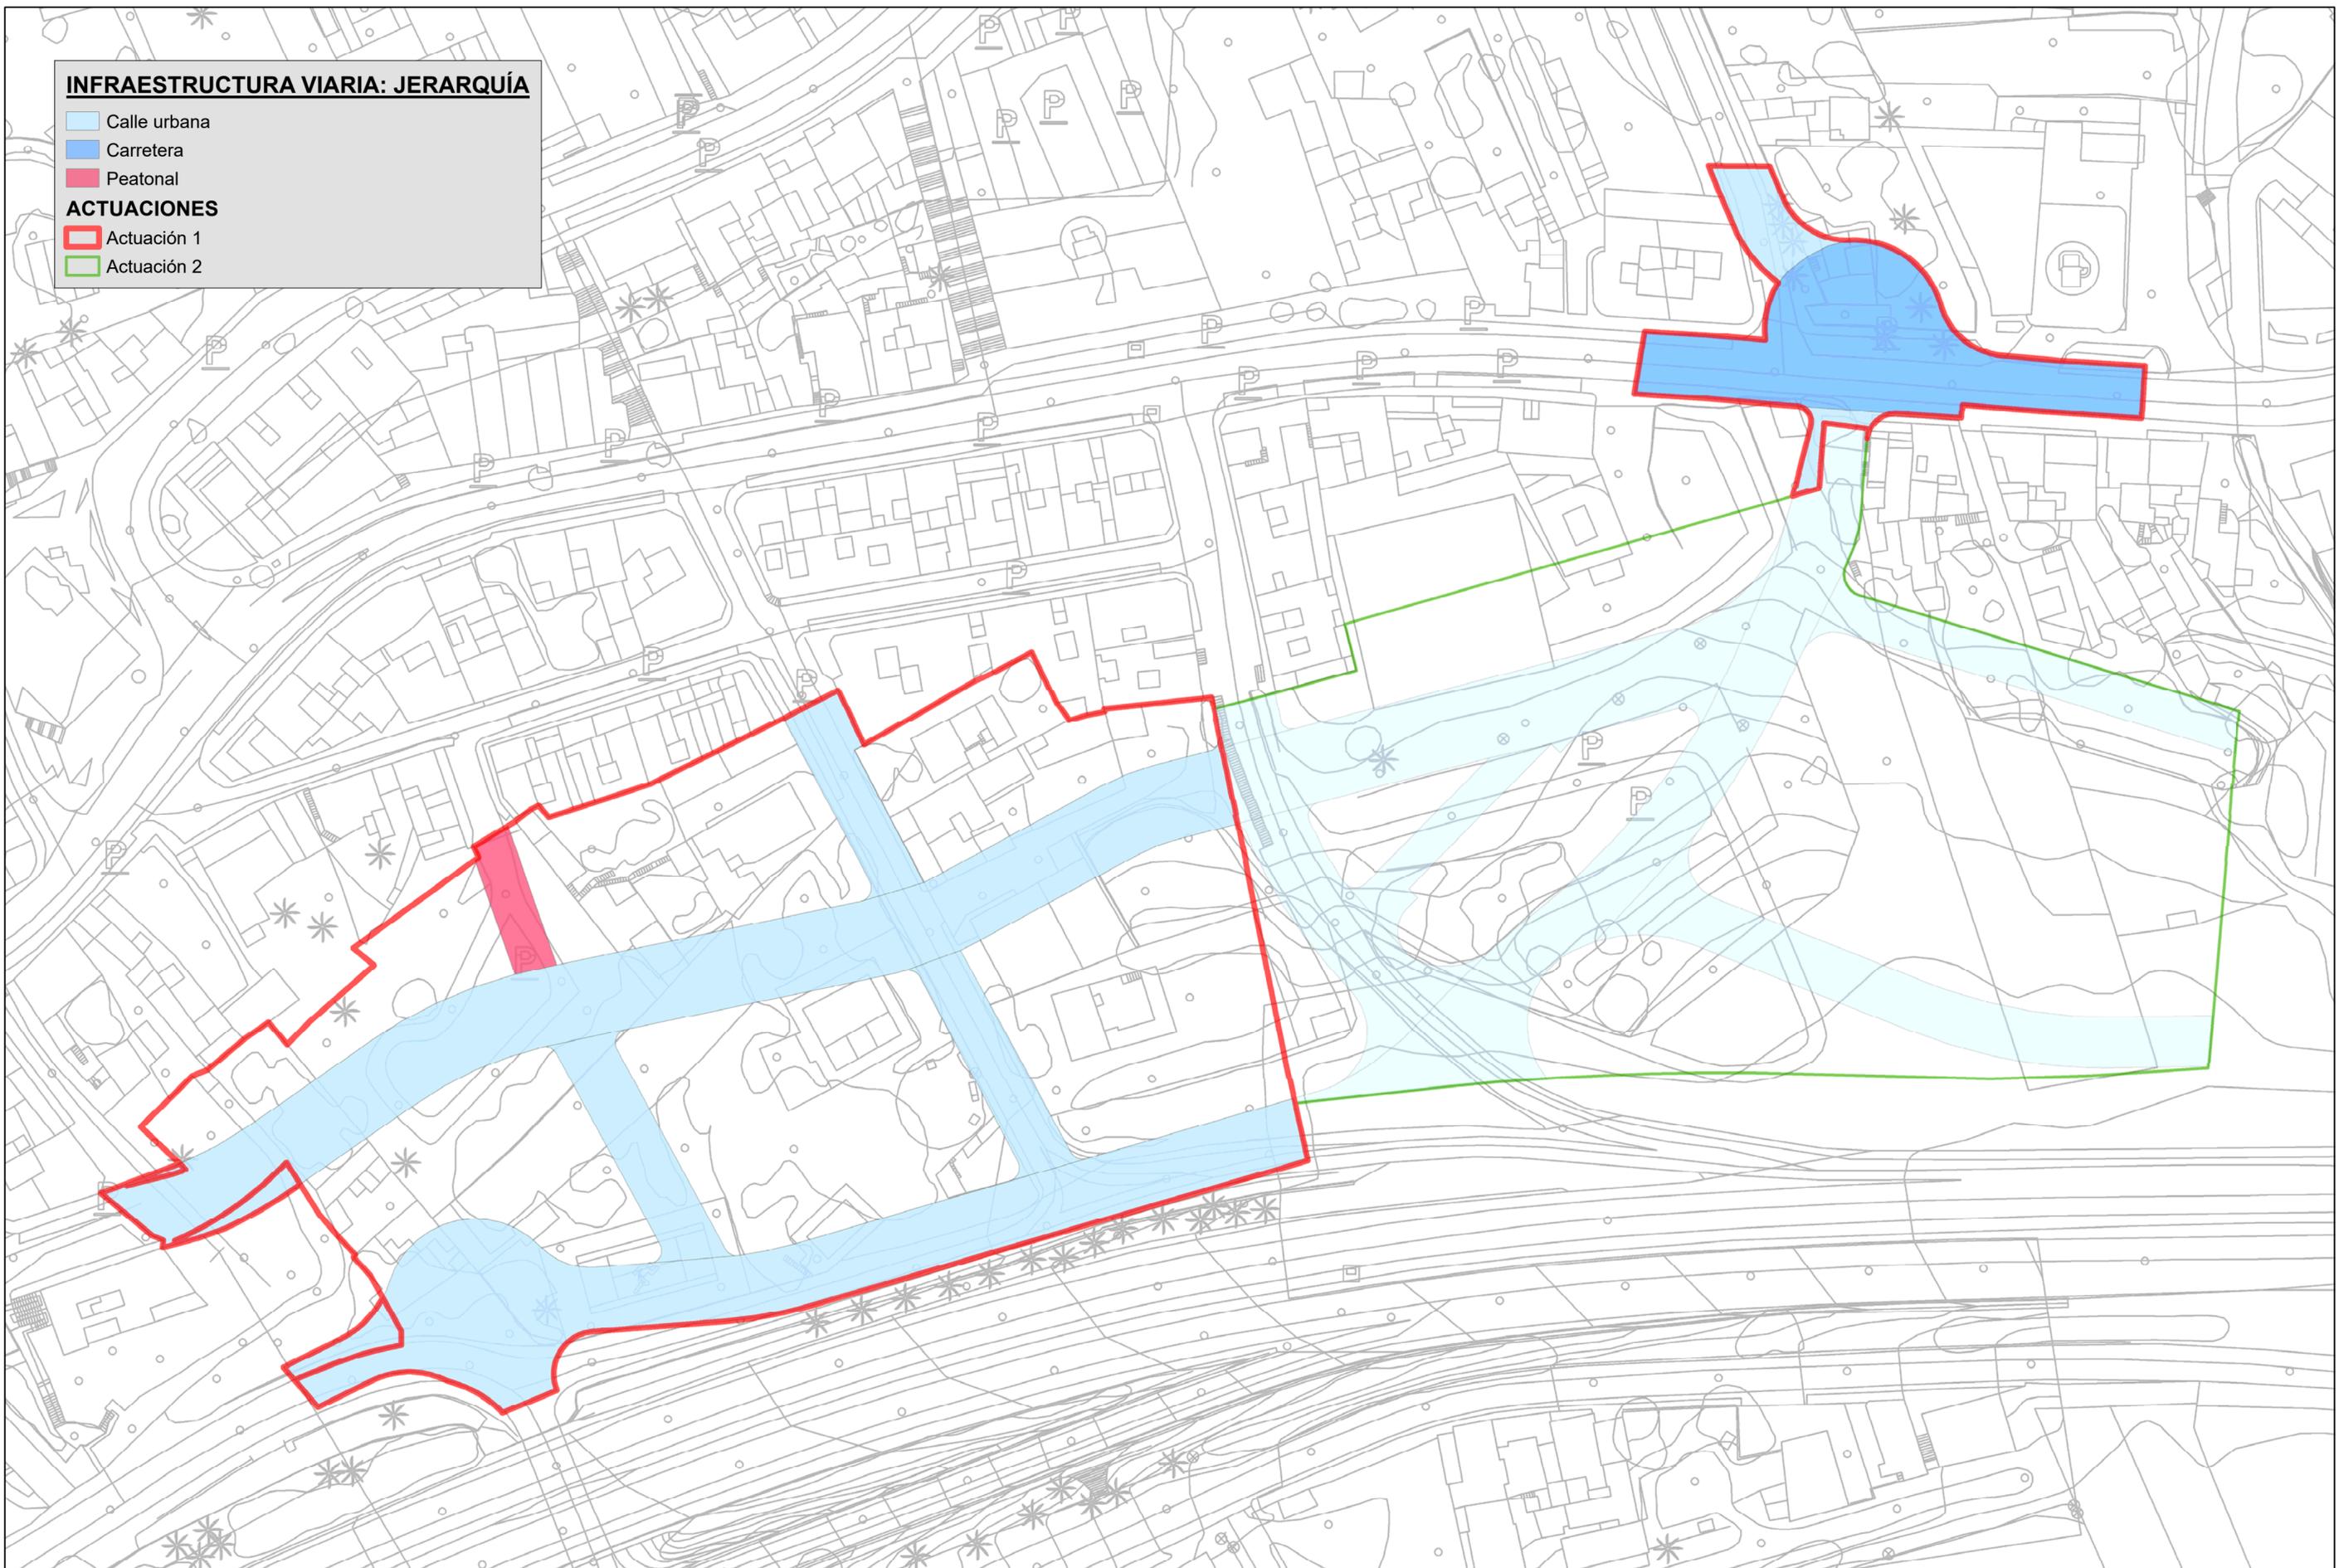


OFICINA
TÉCNICA Y JURÍDICA
GESTUR

MODIFICACIÓN MENOR DEL PGO DE TACORONTE "CASCO URBANO SUROESTE"
ACTUACIÓN 1: ZONA DE LA ESTACIÓN (ANEXO A UA-21 CAMACHO).
T.M. DE TACORONTE.



ESCALA = 1:750

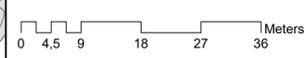

PLANO DE ORDENACIÓN:

INFRAESTRUCTURA VIARIA: JERARQUÍA


Septiembre 2018

GESTIÓN

- Actuación de dotación
- Expropiación

ACTUACIÓN

- Actuación 1
- Actuación 2

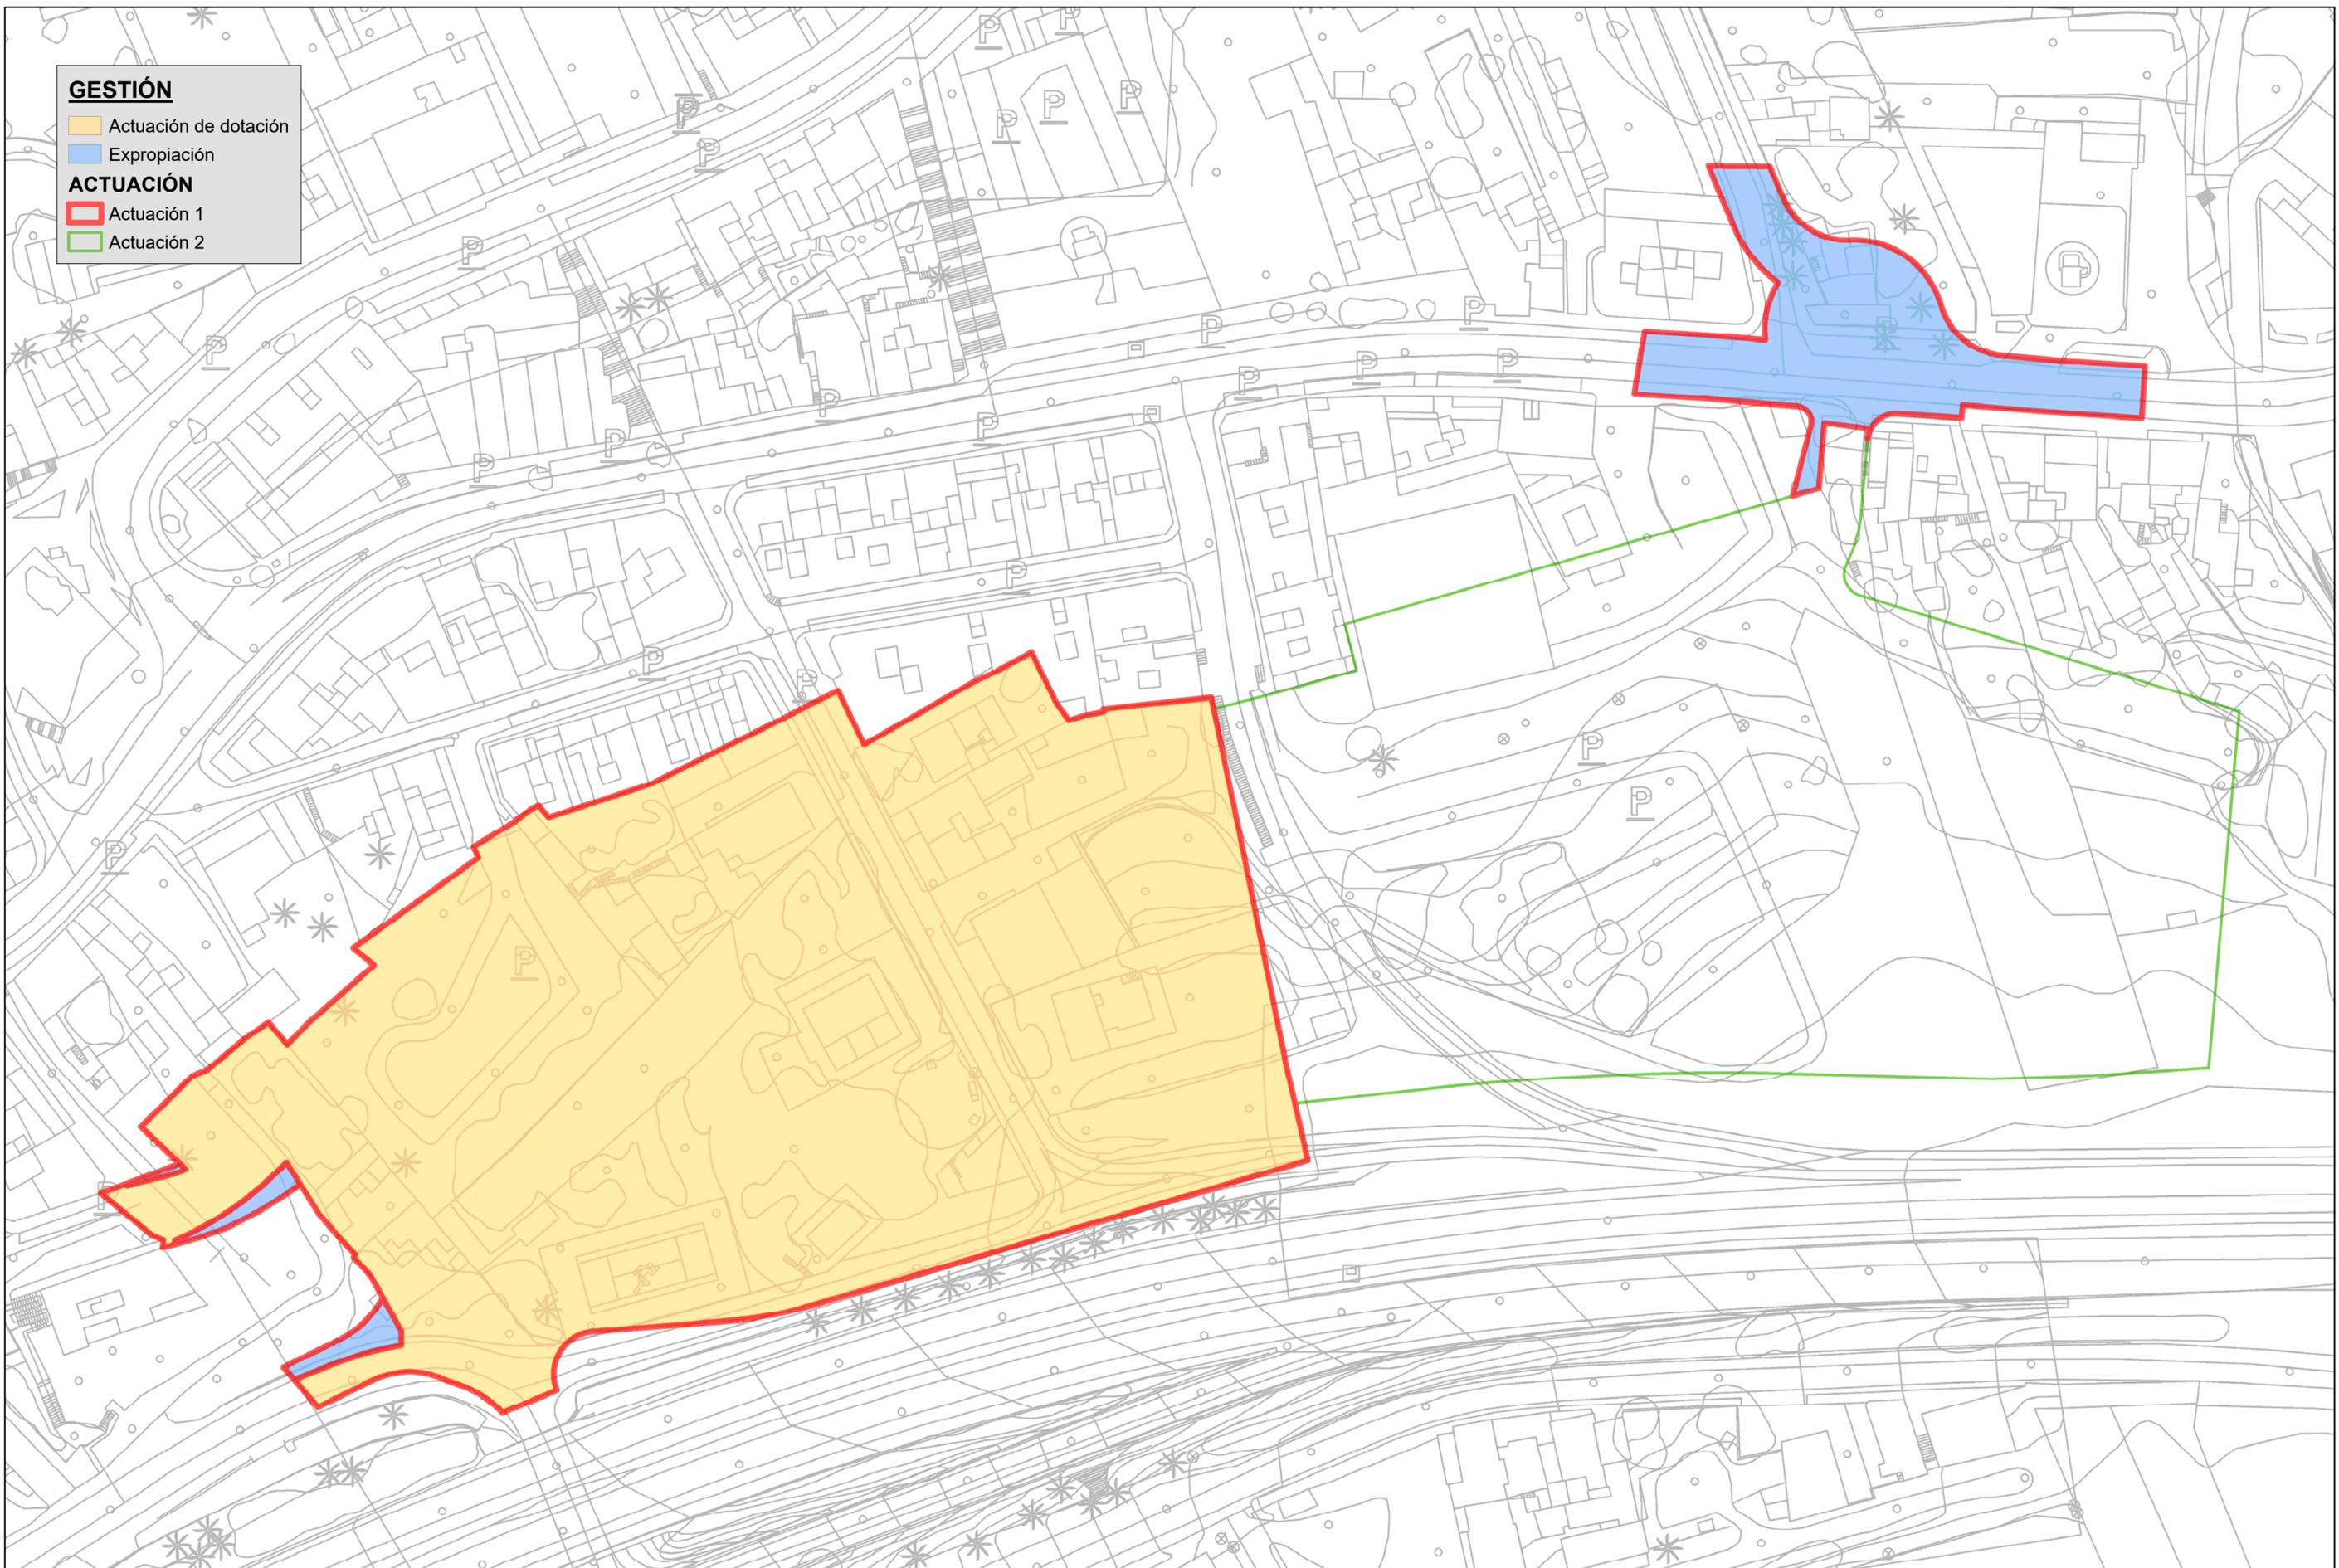

OFICINA
TÉCNICA Y JURÍDICA
GESTUR

MODIFICACIÓN MENOR DEL PGO DE TACORONTE "CASCO URBANO SUROESTE"
ACTUACIÓN 1: ZONA DE LA ESTACIÓN (ANEXO A UA-21 CAMACHO).
T.M. DE TACORONTE.



ESCALA = 1:750

0 4,5 9 18 27 36 Meters



PLANO DE ORDENACIÓN:

GESTIÓN

Septiembre 2018

ALINEACIONES Y RASANTES

Tipo de alineación


- Viaria
- No viaria

Rasante

- Rasante


ACTUACIÓN

- Actuación 1
- Actuación 2

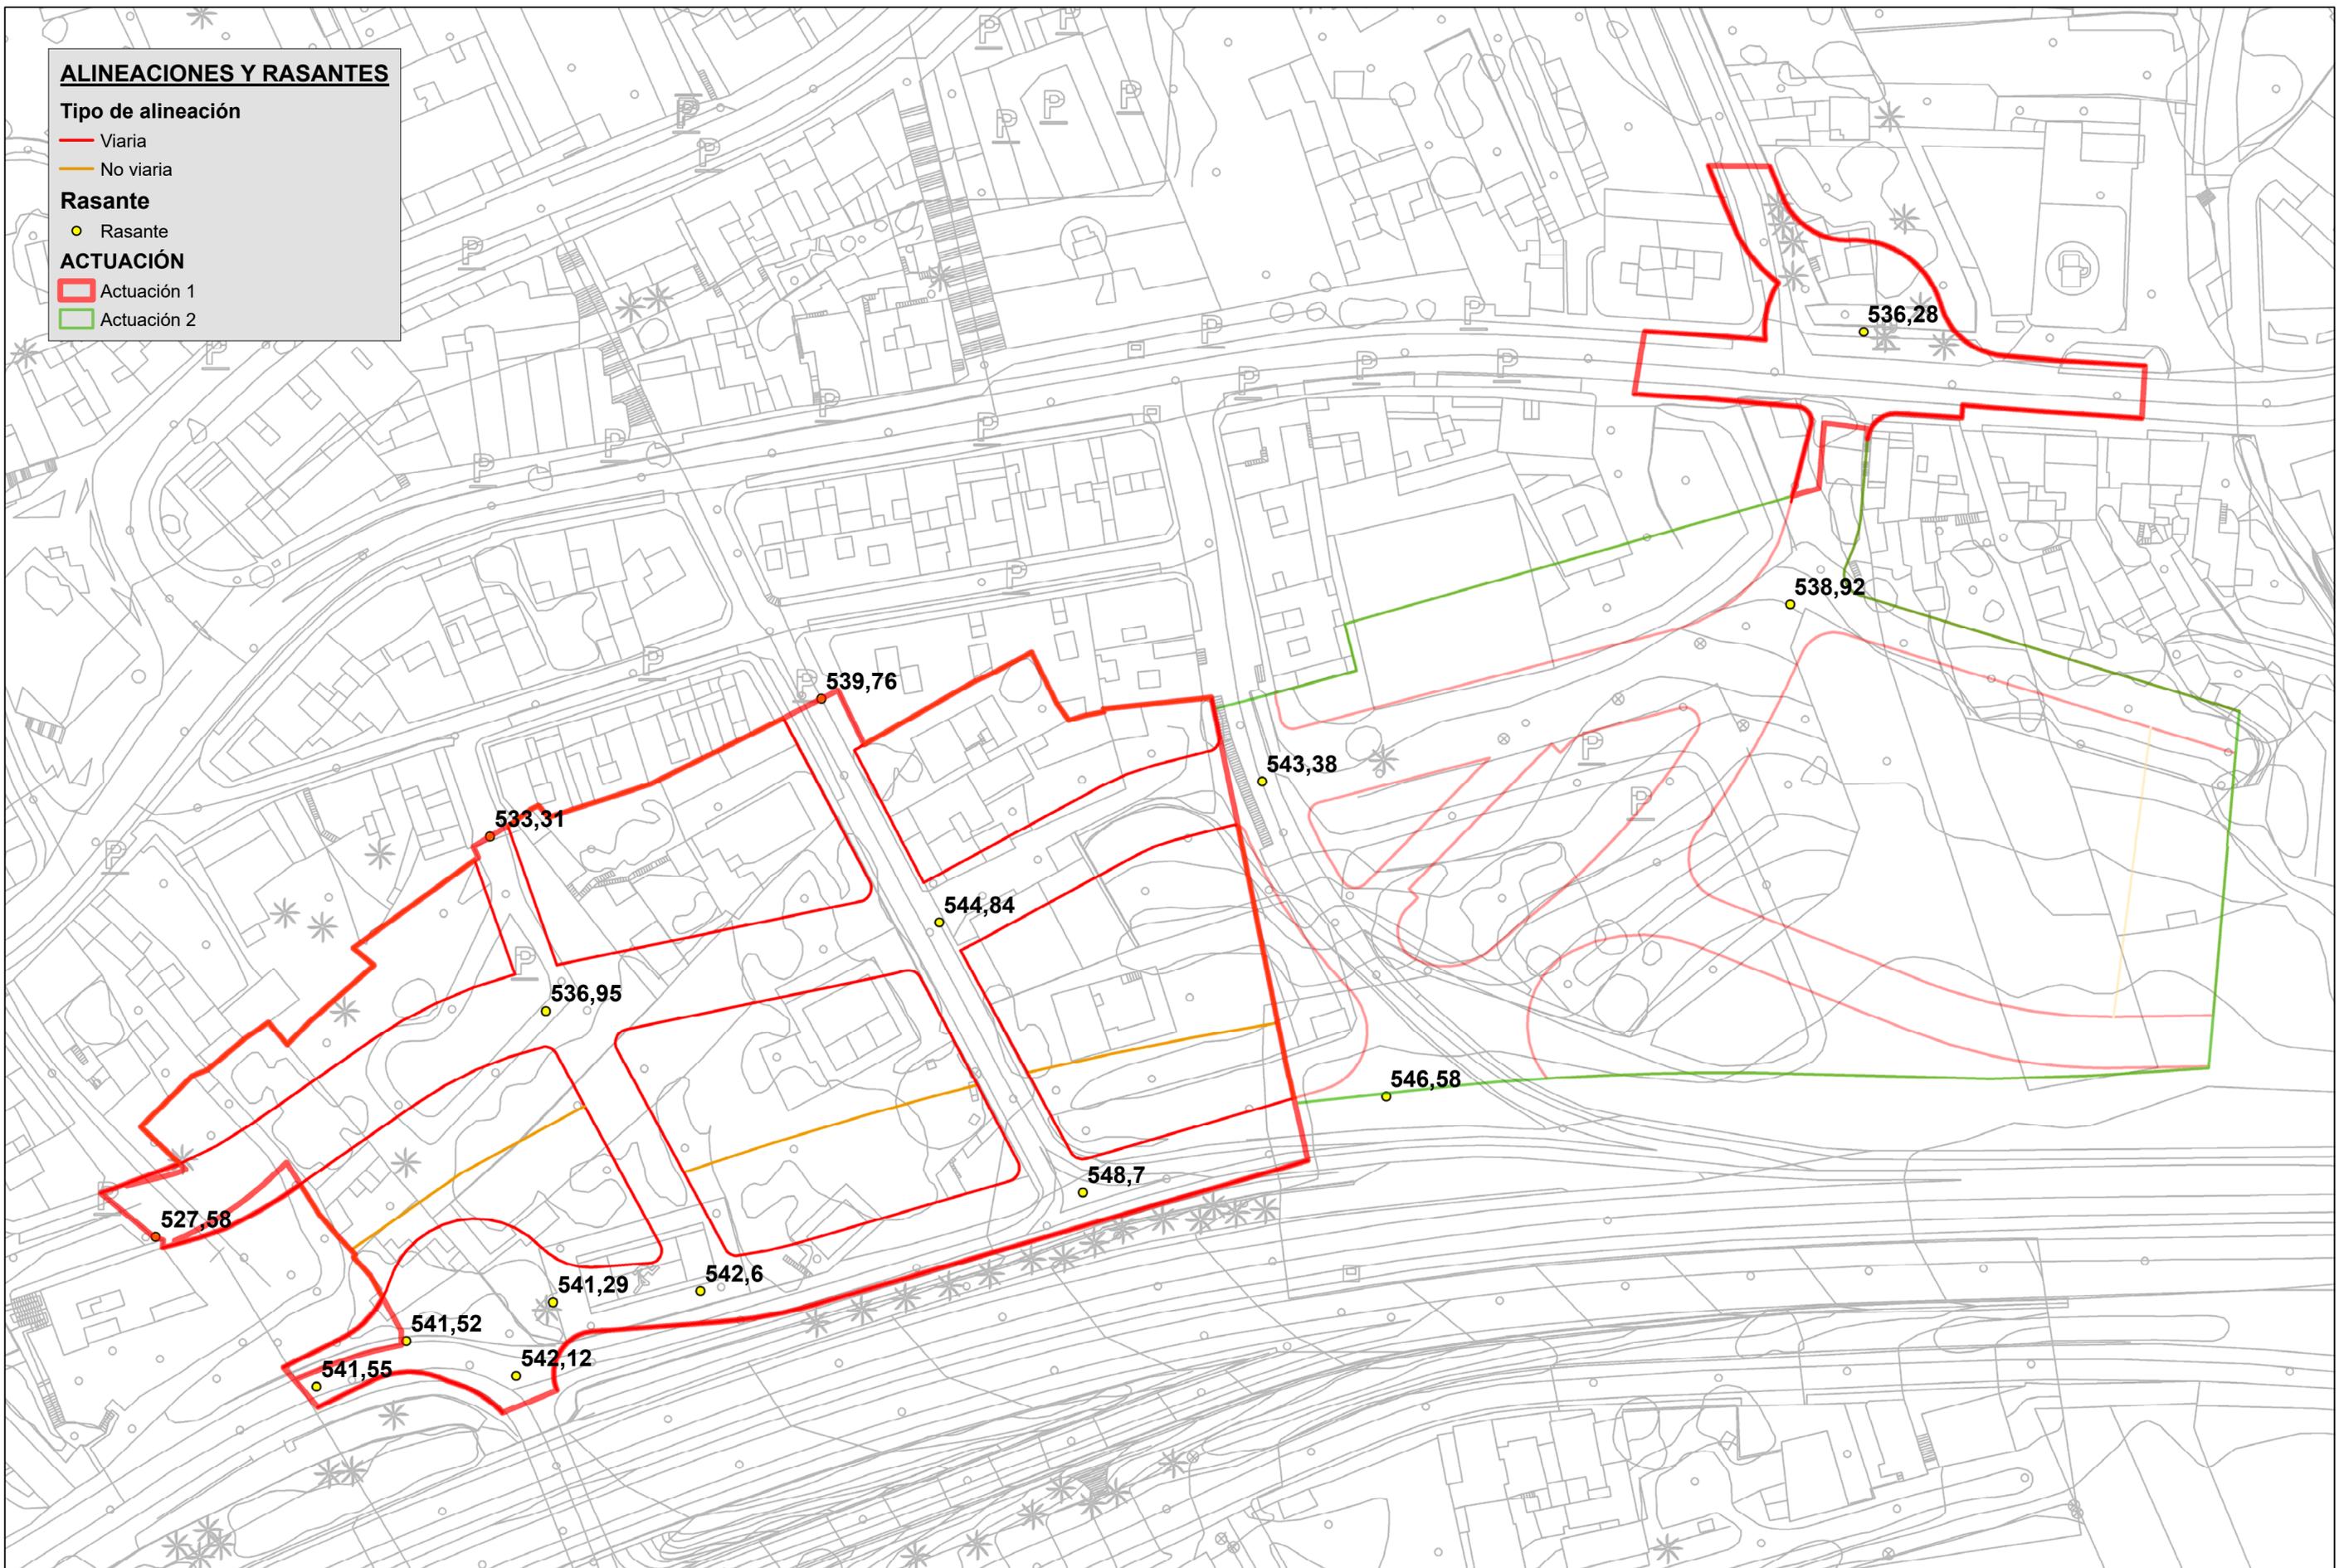

OFICINA
TÉCNICA Y JURÍDICA
GESTUR

MODIFICACIÓN MENOR DEL PGO DE TACORONTE "CASCO URBANO SUROESTE"
ACTUACIÓN 1: ZONA DE LA ESTACIÓN (ANEXO A UA-21 CAMACHO).
T.M. DE TACORONTE.

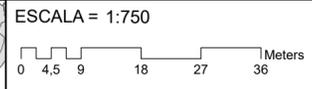

PLANO DE ORDENACIÓN:

ALINEACIONES Y RASANTES


Septiembre 2018

CLASIFICACIÓN DE SUELO

- Vivenda plurifamiliar
- Equipamiento
- Espacio libre
- Viaro

ACTUACIÓN

- Actuación 1
- Actuación 2

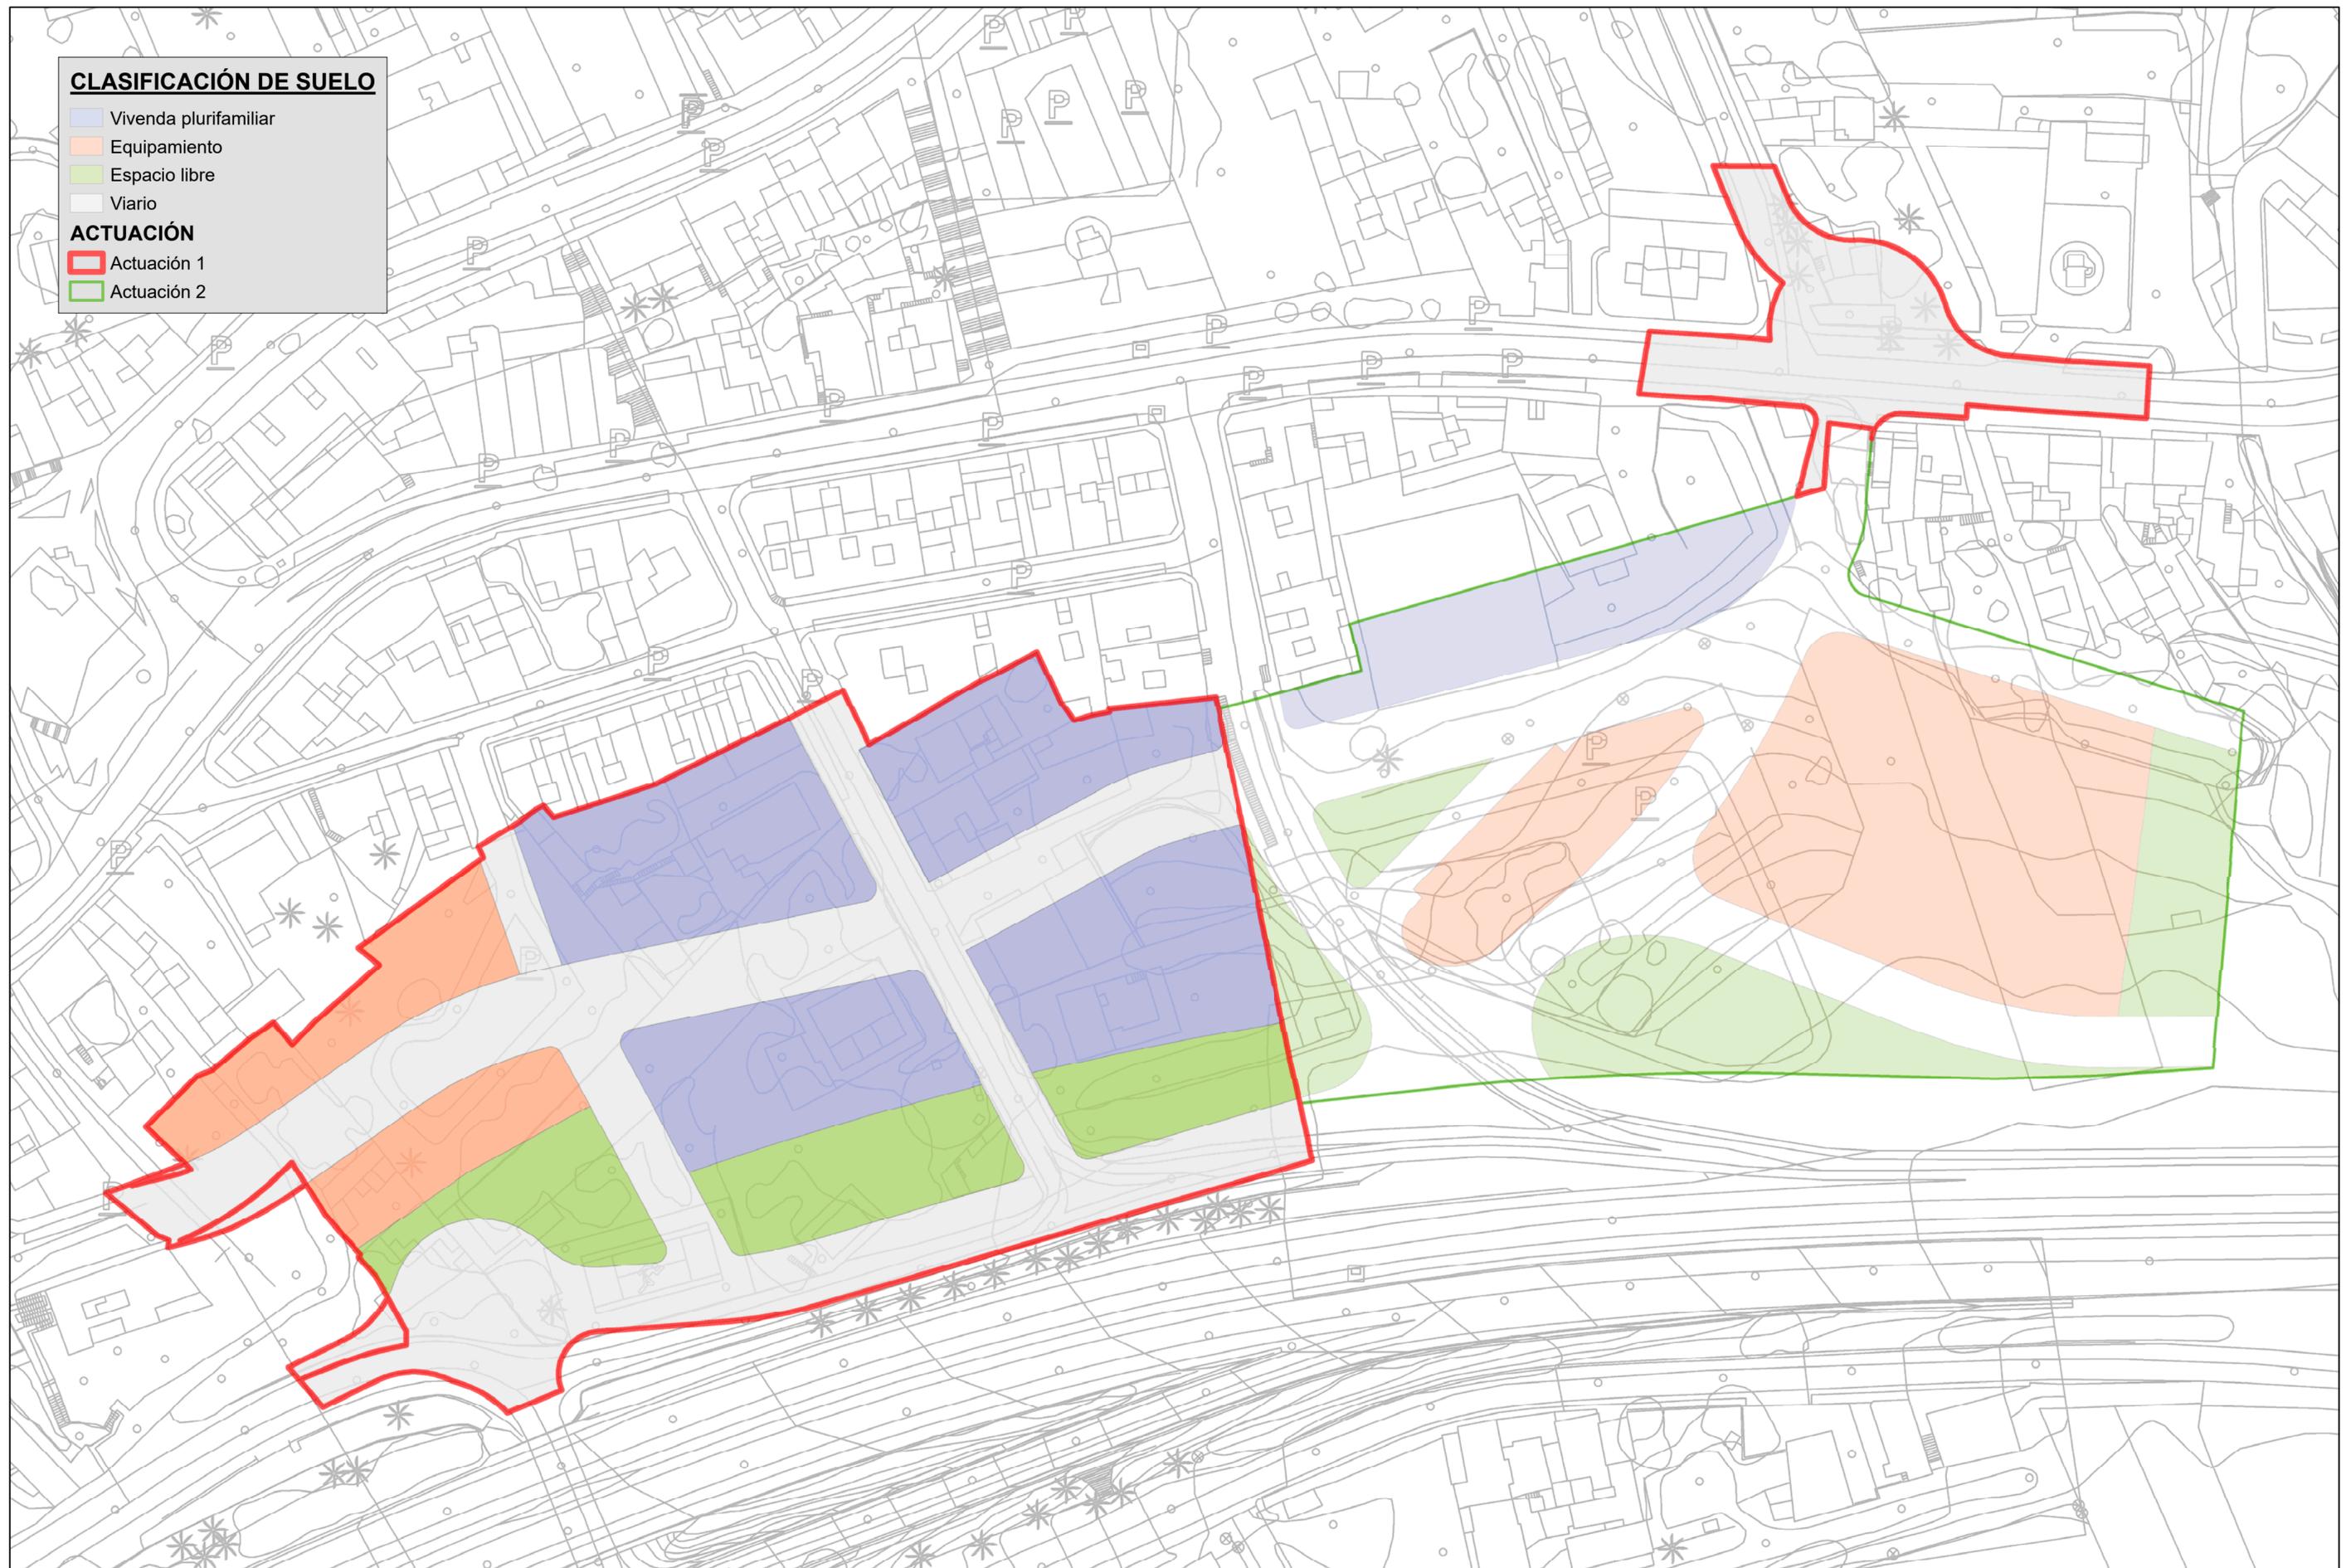

OFICINA
TÉCNICA Y JURÍDICA
GESTUR

MODIFICACIÓN MENOR DEL PGO DE TACORONTE "CASCO URBANO SUROESTE"
ACTUACIÓN 1: ZONA DE LA ESTACIÓN (ANEXO A UA-21 CAMACHO).
T.M. DE TACORONTE.



ESCALA = 1:750



Original A2

PLANO DE ORDENACIÓN:

USOS PRINCIPALES Y PORMENORIZADOS


Septiembre 2018

CLASIFICACIÓN DE SUELO

- Suelo urbano no consolidado
- Suelo urbano consolidado
- Suelo rústico de protección hidrológica

ACTUACIÓN

- Actuación 1
- Actuación 2

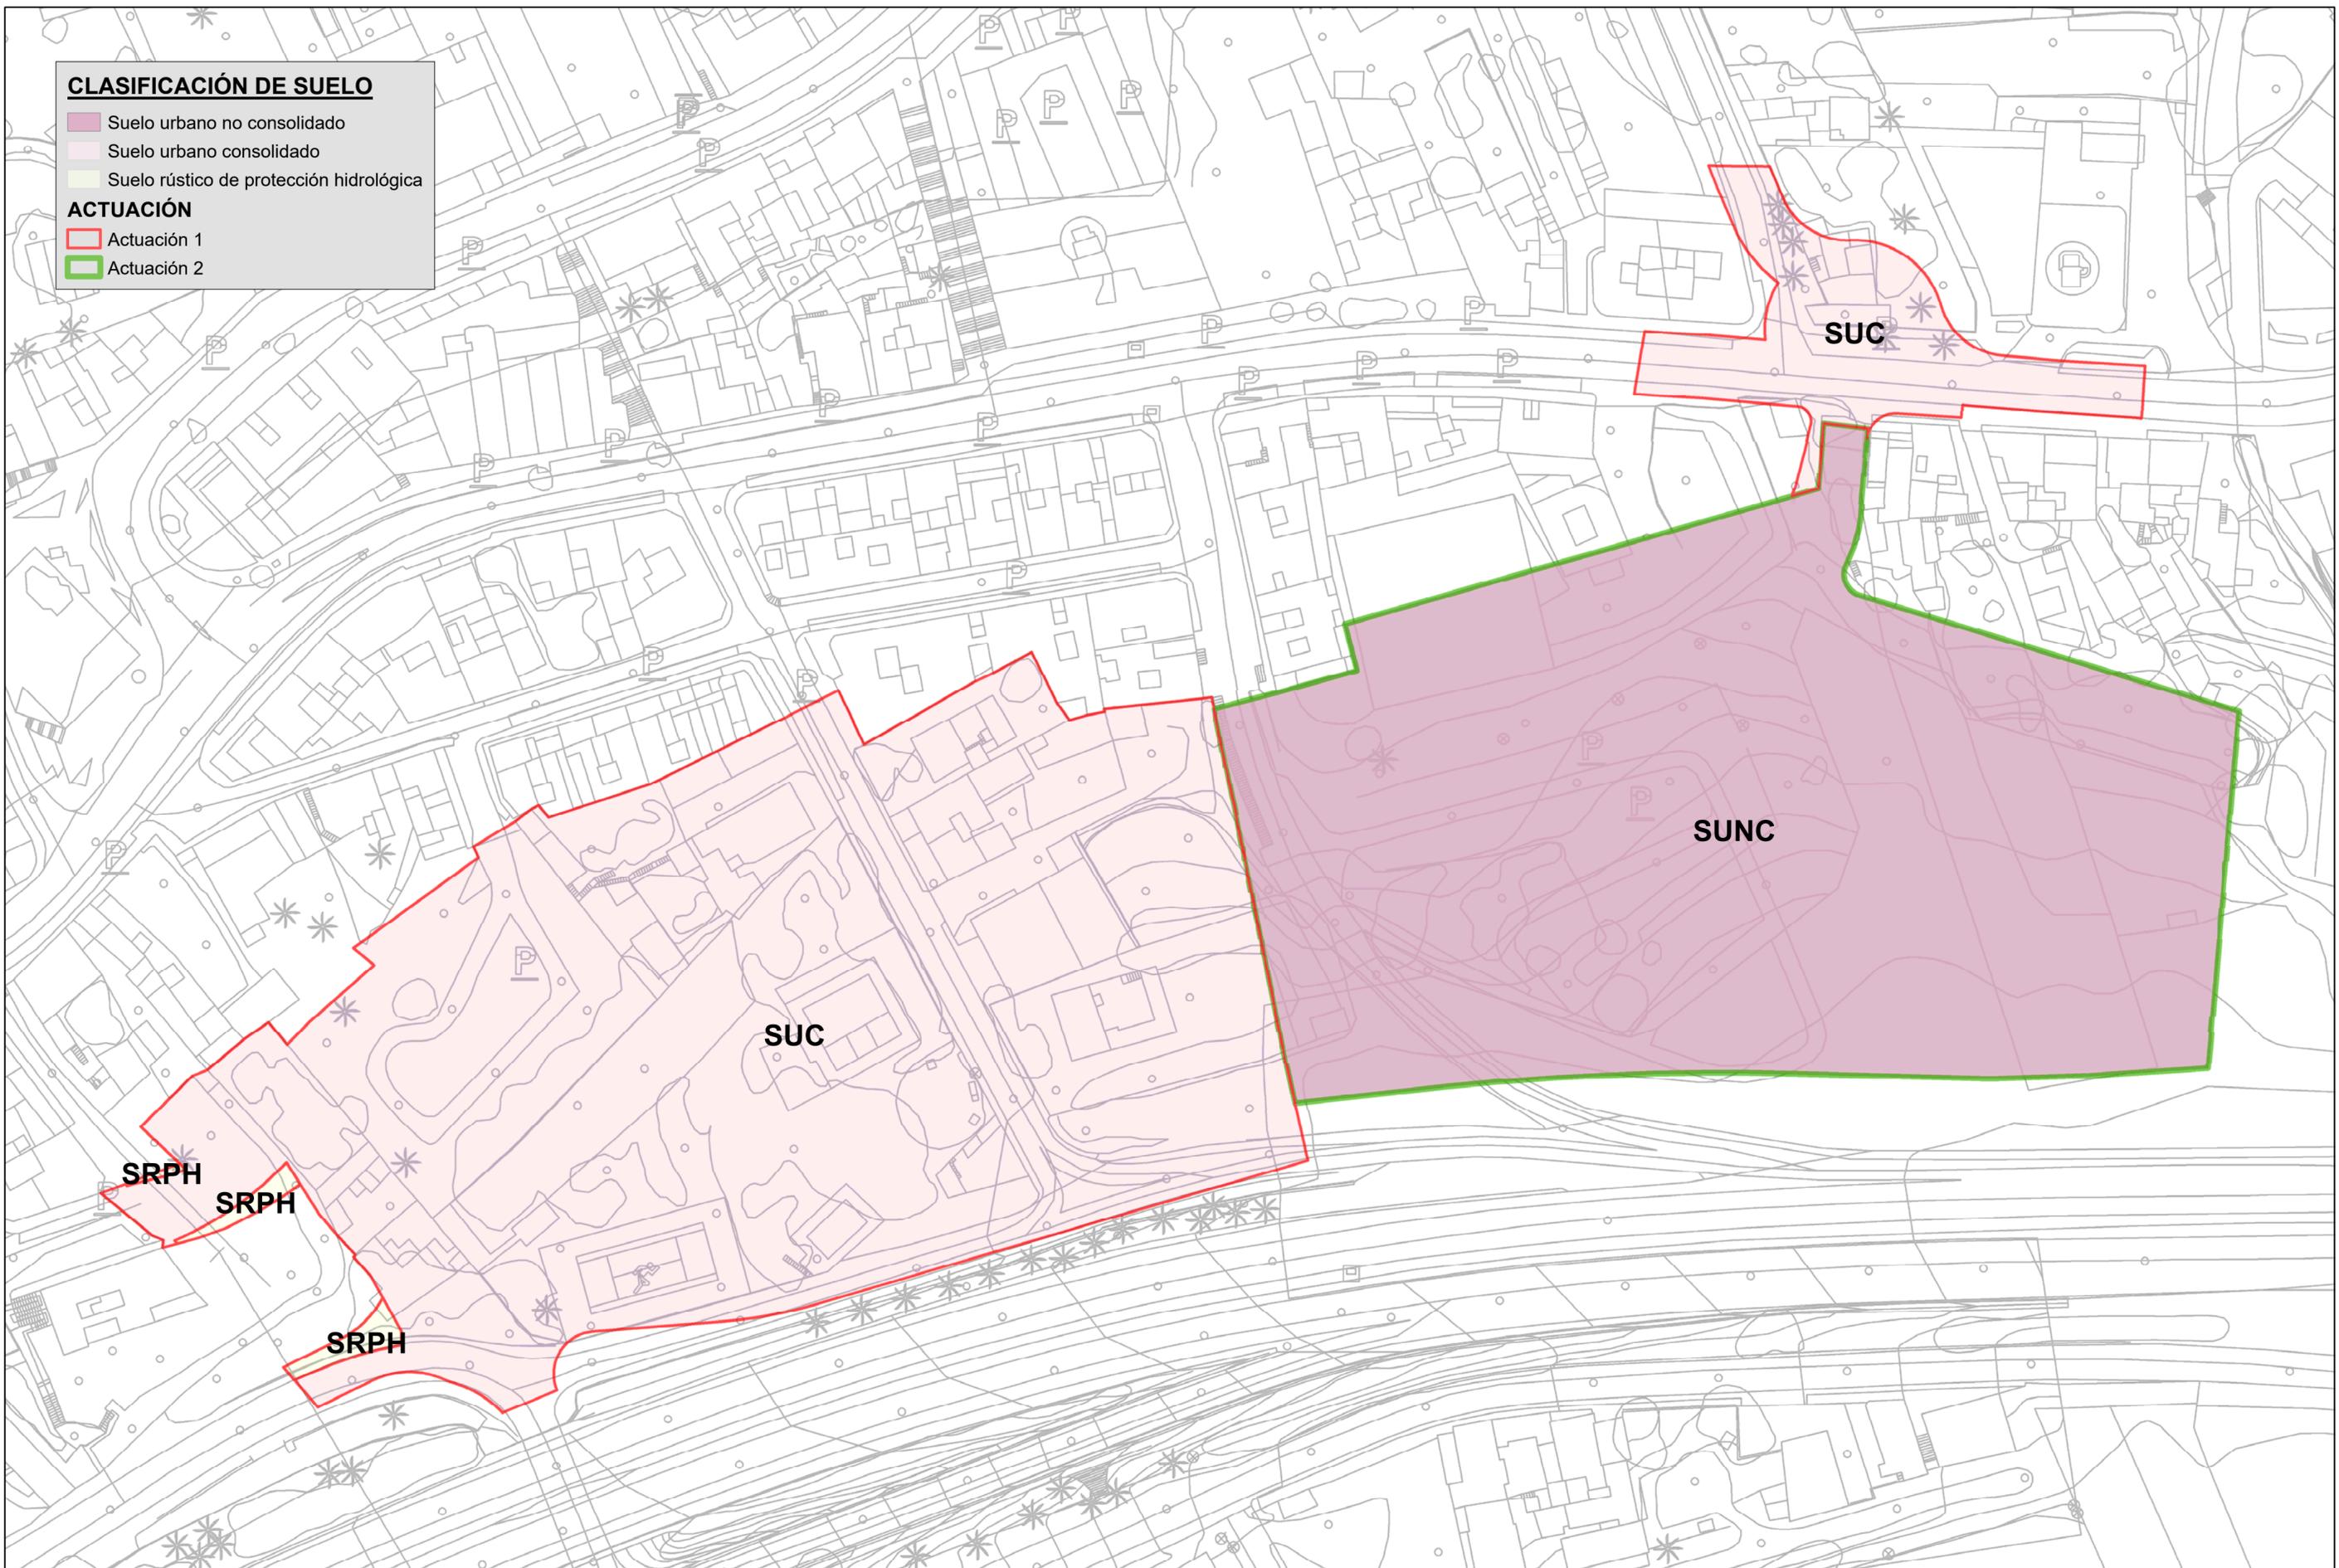

OFICINA
TÉCNICA Y JURÍDICA
GESTUR

MODIFICACIÓN MENOR DEL PGO DE TACORONTE "CASCO URBANO SUROESTE"
ACTUACIÓN 1: ZONA DE LA ESTACIÓN (ANEXO A UA-21 CAMACHO).
T.M. DE TACORONTE.



ESCALA = 1:750
0 4,5 9 18 27 36 Meters



PLANO DE ORDENACIÓN:
CLASIFICACIÓN DE SUELO

Septiembre 2018


ALTERNATIVA 2

Usos principales

- Residencial
- Dotacional
- Equipamiento
- Infraestructura

ACTUACIONES

- Actuación 1
- Actuación 2

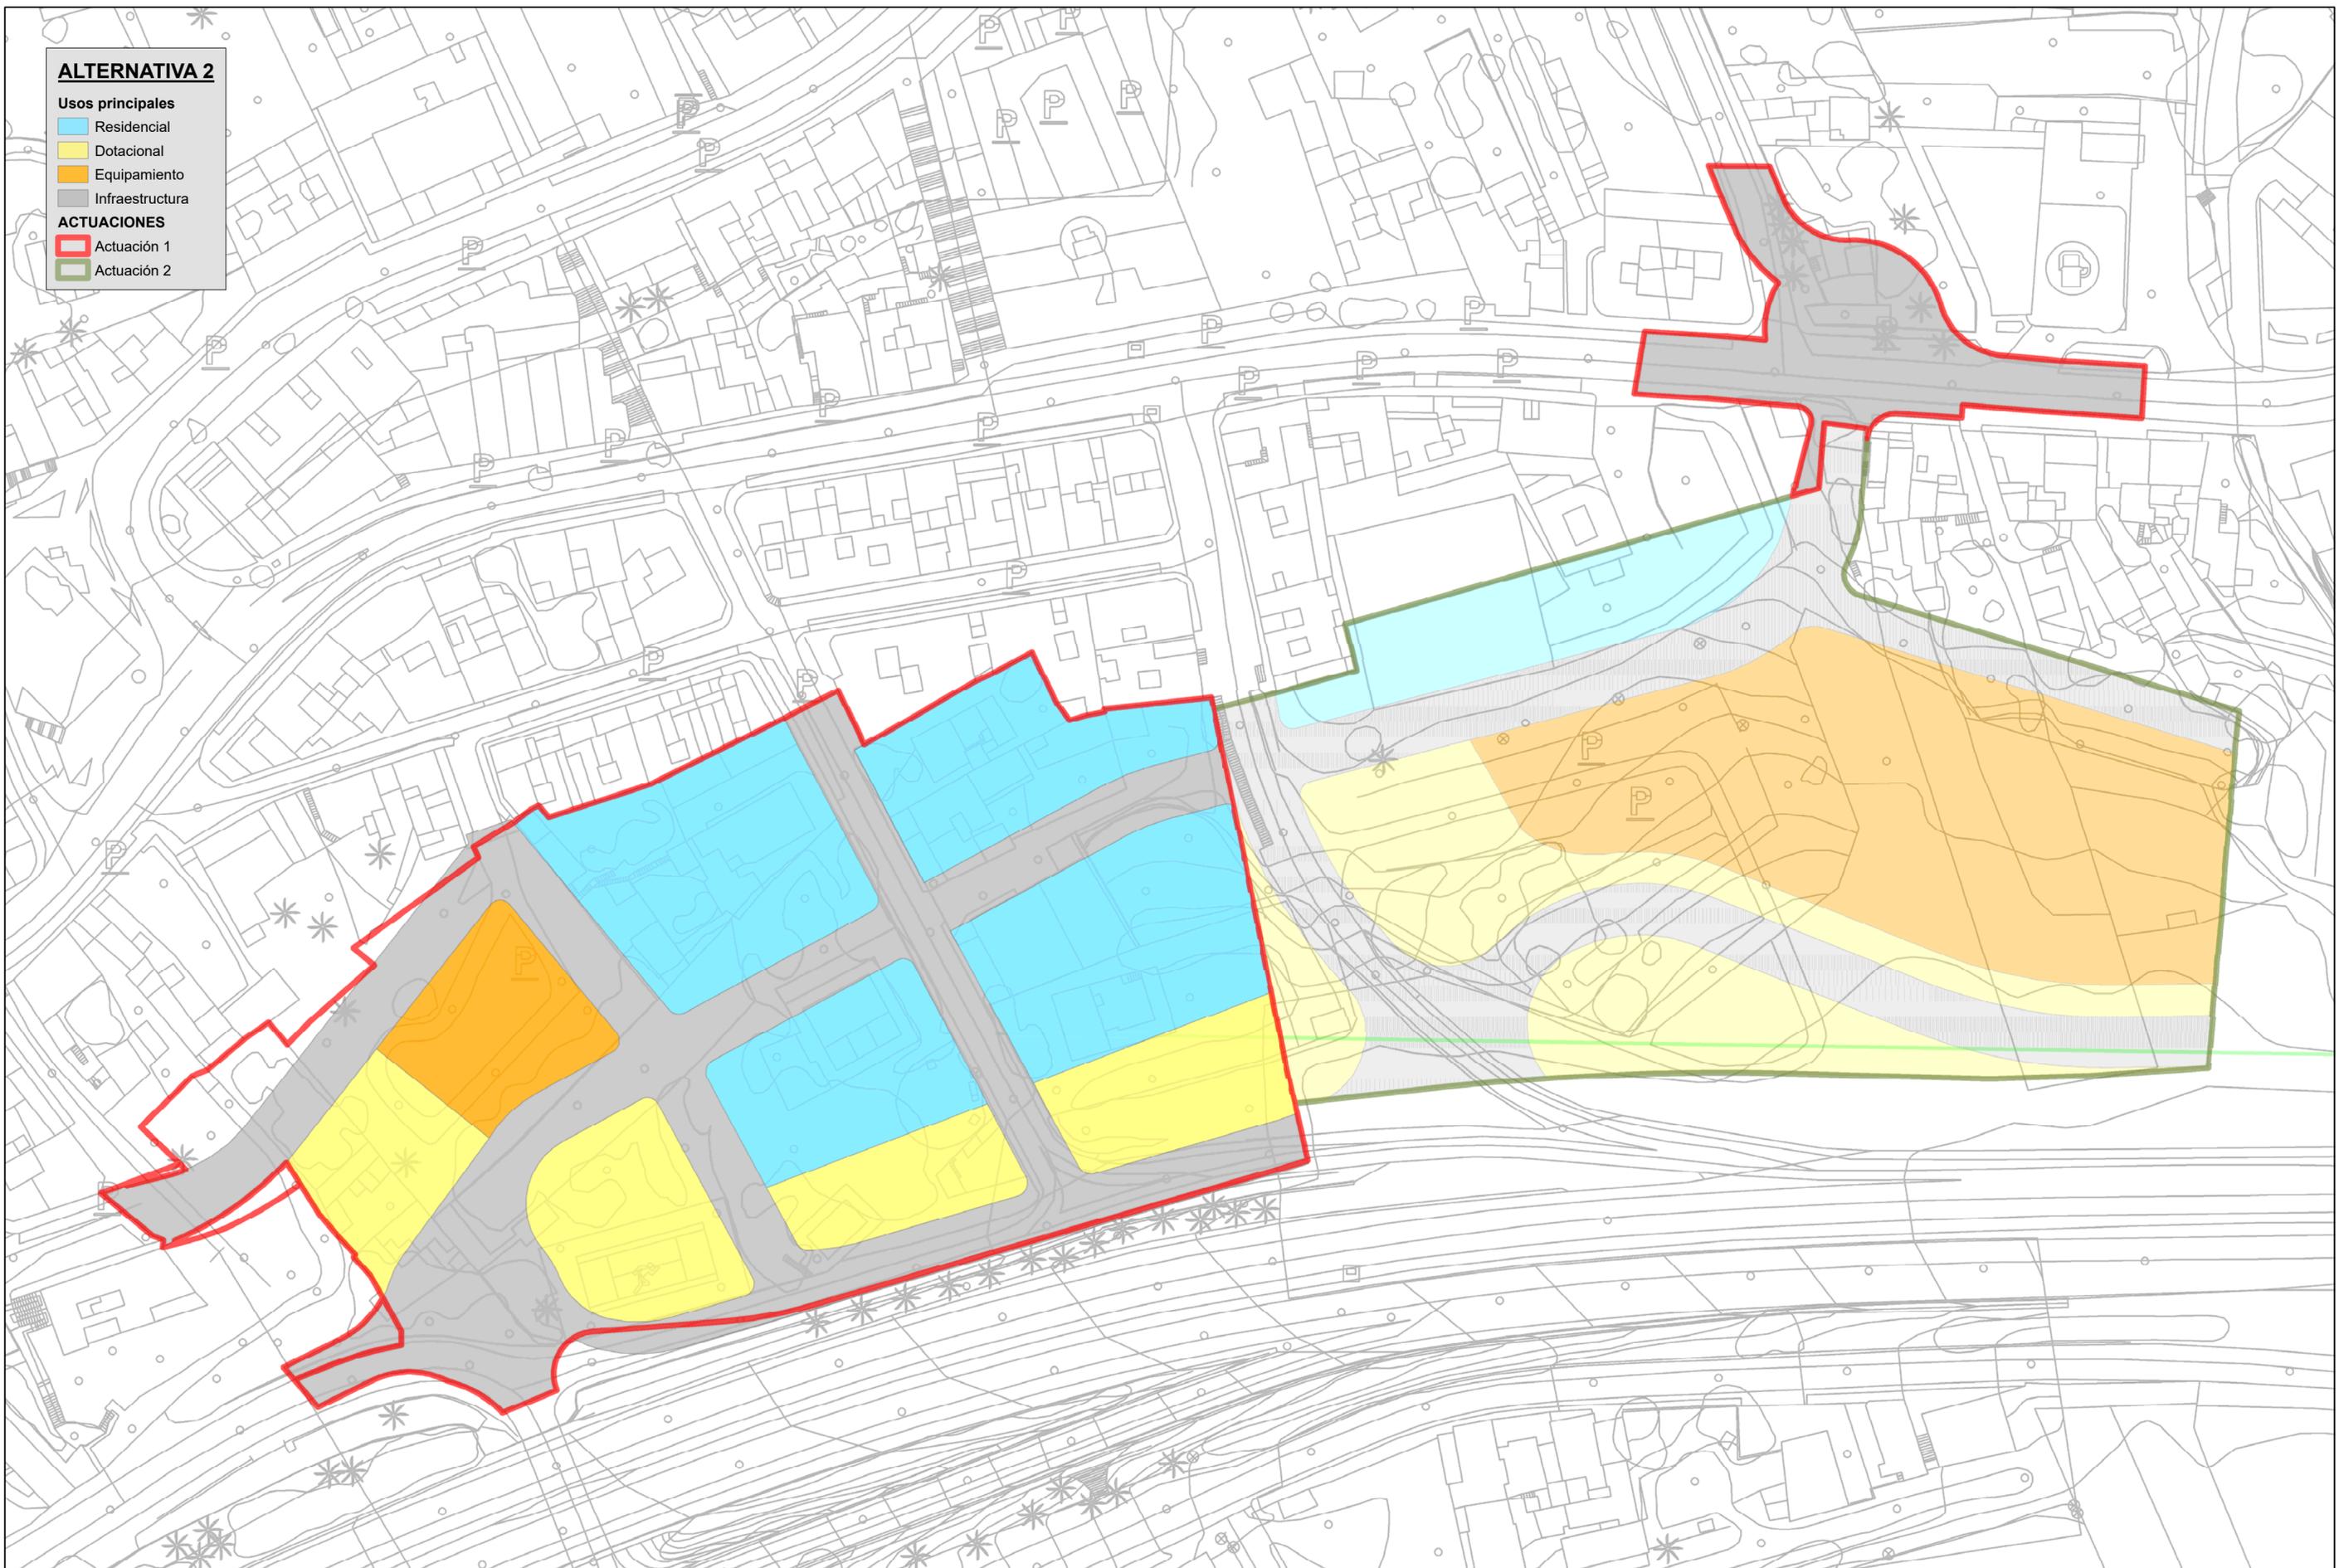

OFICINA
TÉCNICA Y JURÍDICA
GESTUR

MODIFICACIÓN MENOR DEL PGO DE TACORONTE "CASCO URBANO SUROESTE"
ACTUACIÓN 1: ZONA DE LA ESTACIÓN (ANEXO A UA-21 CAMACHO).
T.M. DE TACORONTE.



Escala= 1:750

0 5 10 20 30 40 Meters



Plano de ordenación:

ALTERNATIVA 2

Septiembre 2018

16


ALTERNATIVA 1

Usos principales

- Residencial
- Dotacional
- Equipamiento
- Infraestructura

ACTUACIONES

- Actuación 1
- Actuación 2

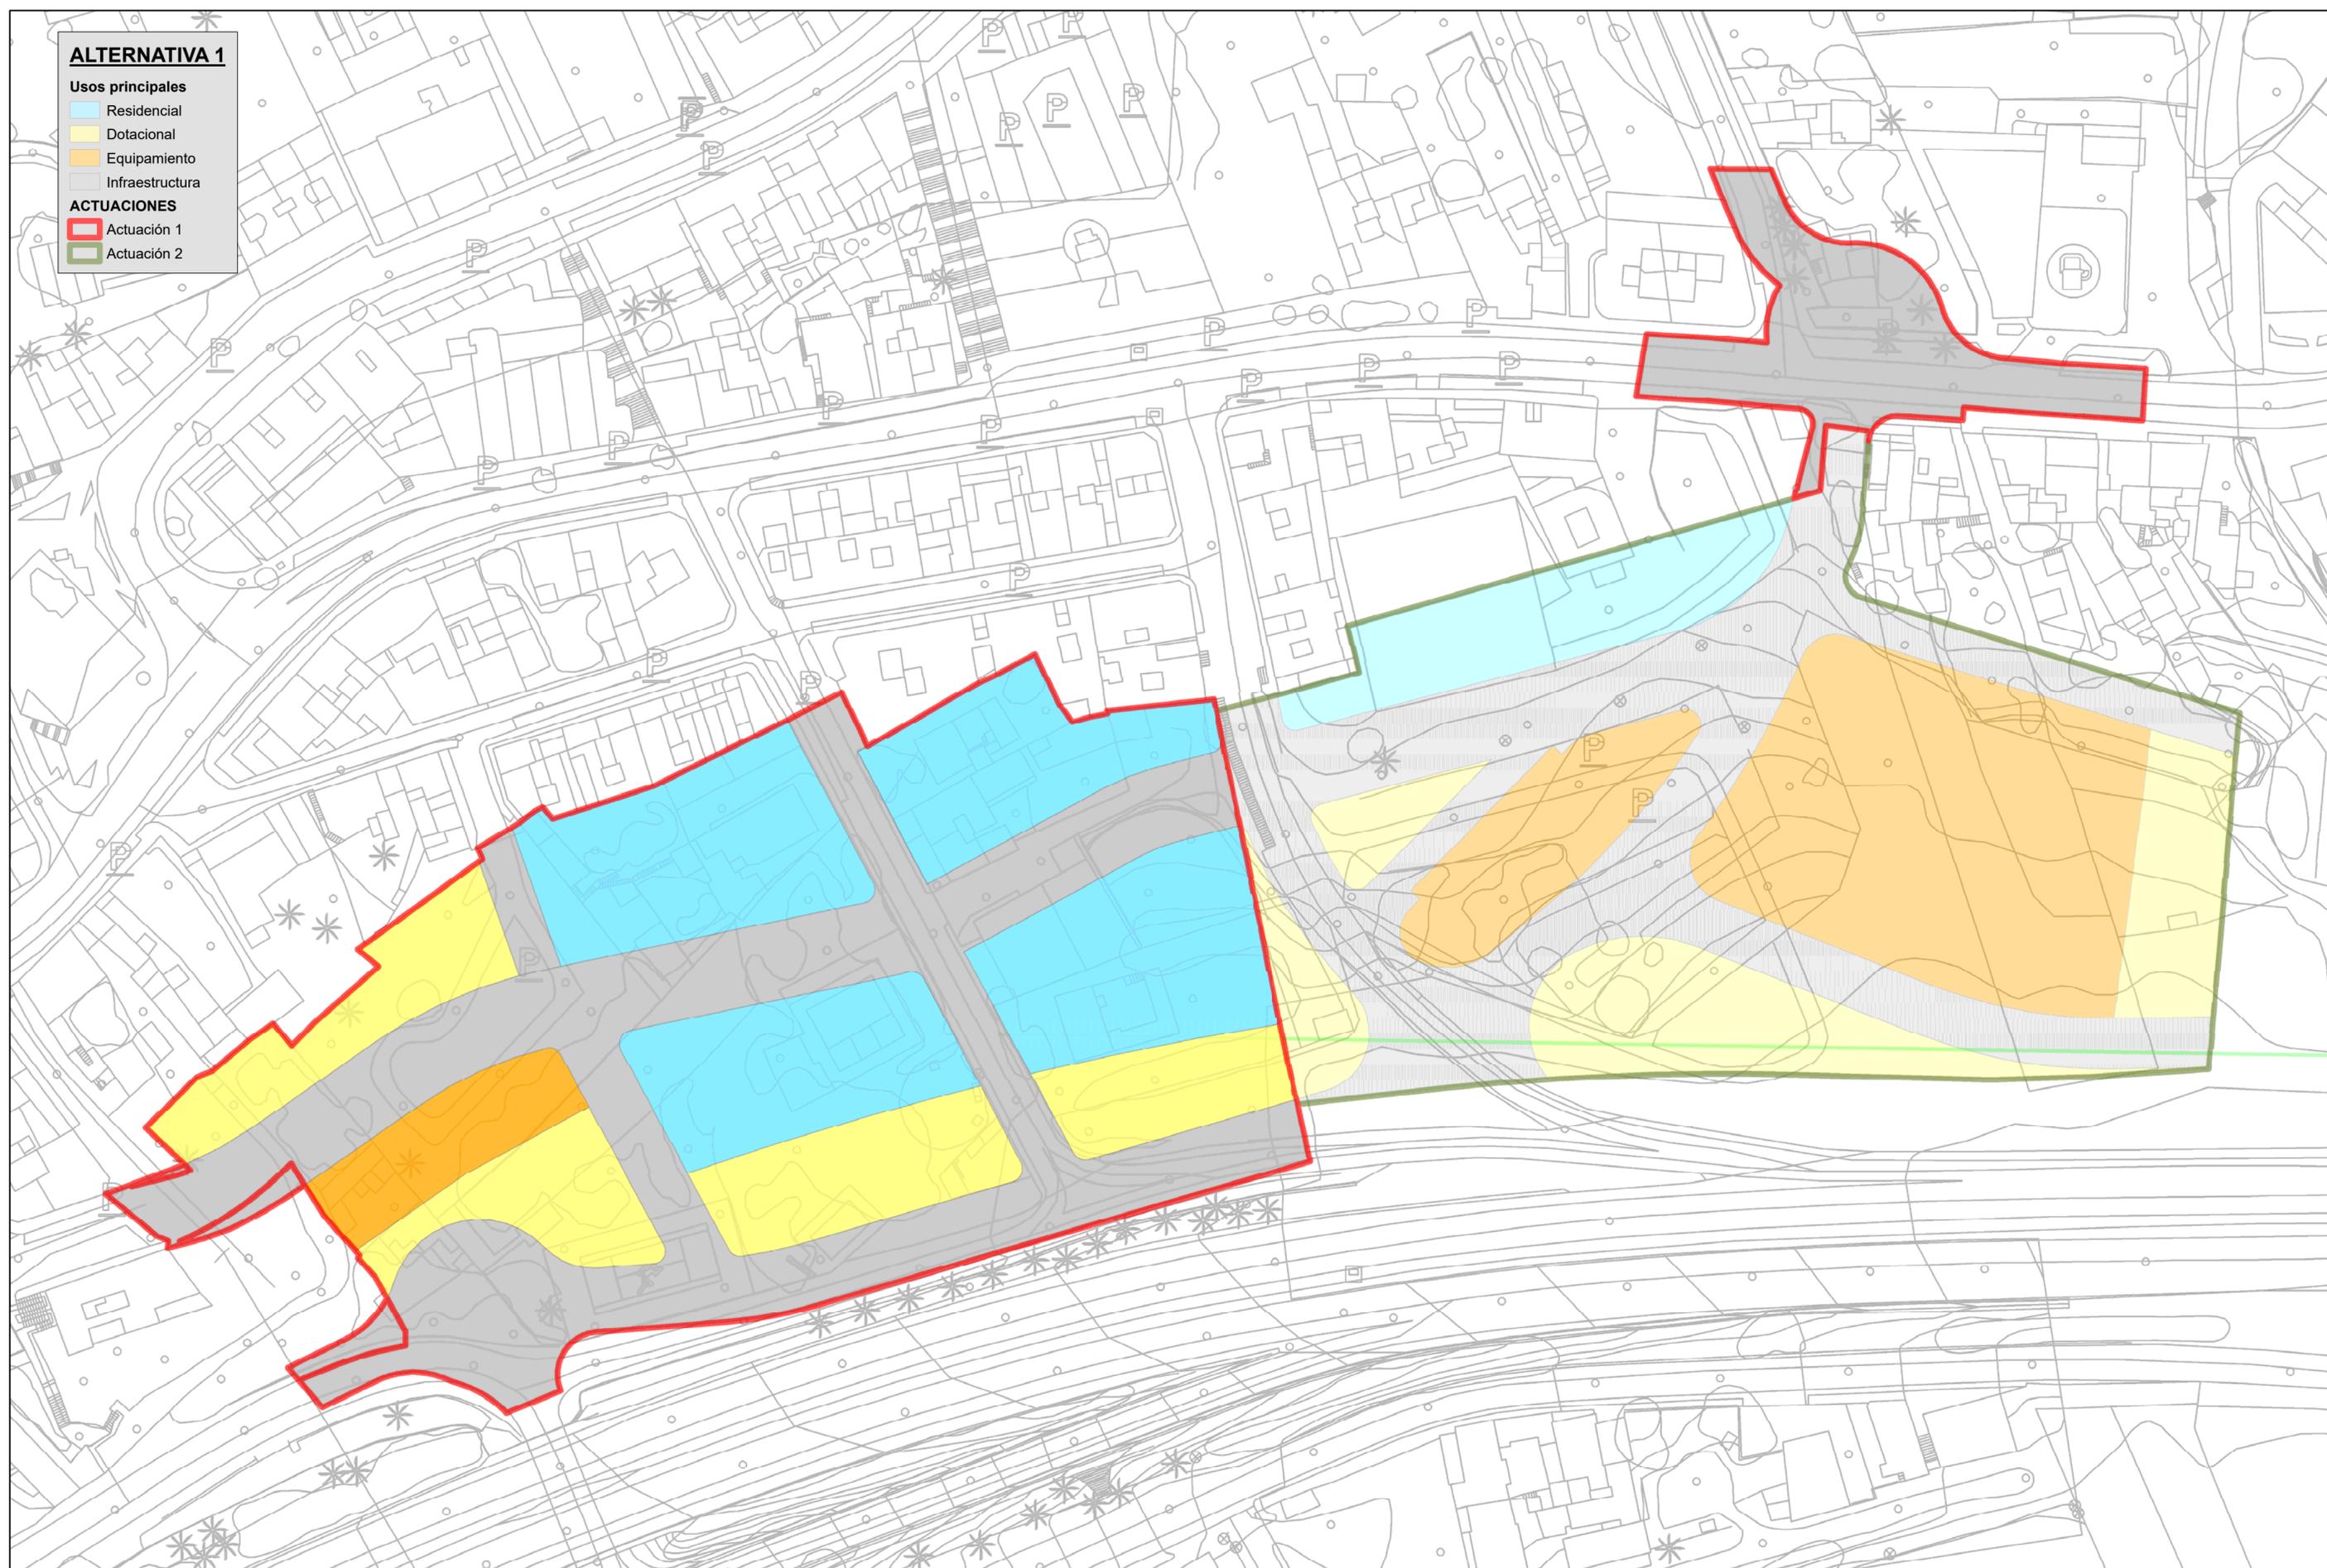

OFICINA
TÉCNICA Y JURÍDICA
GESTUR

MODIFICACIÓN MENOR DEL PGO DE TACORONTE "CASCO URBANO SUROESTE"
ACTUACIÓN 1: ZONA DE LA ESTACIÓN (ANEXO A UA-21 CAMACHO).
T.M. DE TACORONTE.



Escala= 1:750

0 5 10 20 30 40 Meters



Plano de ordenación:

ALTERNATIVA 1

Septiembre 2018


ALTERNATIVA 0

Usos principales

- Residencial
- Dotacional
- Infraestructura

ACTUACIONES

- Actuación 1
- Actuación 2

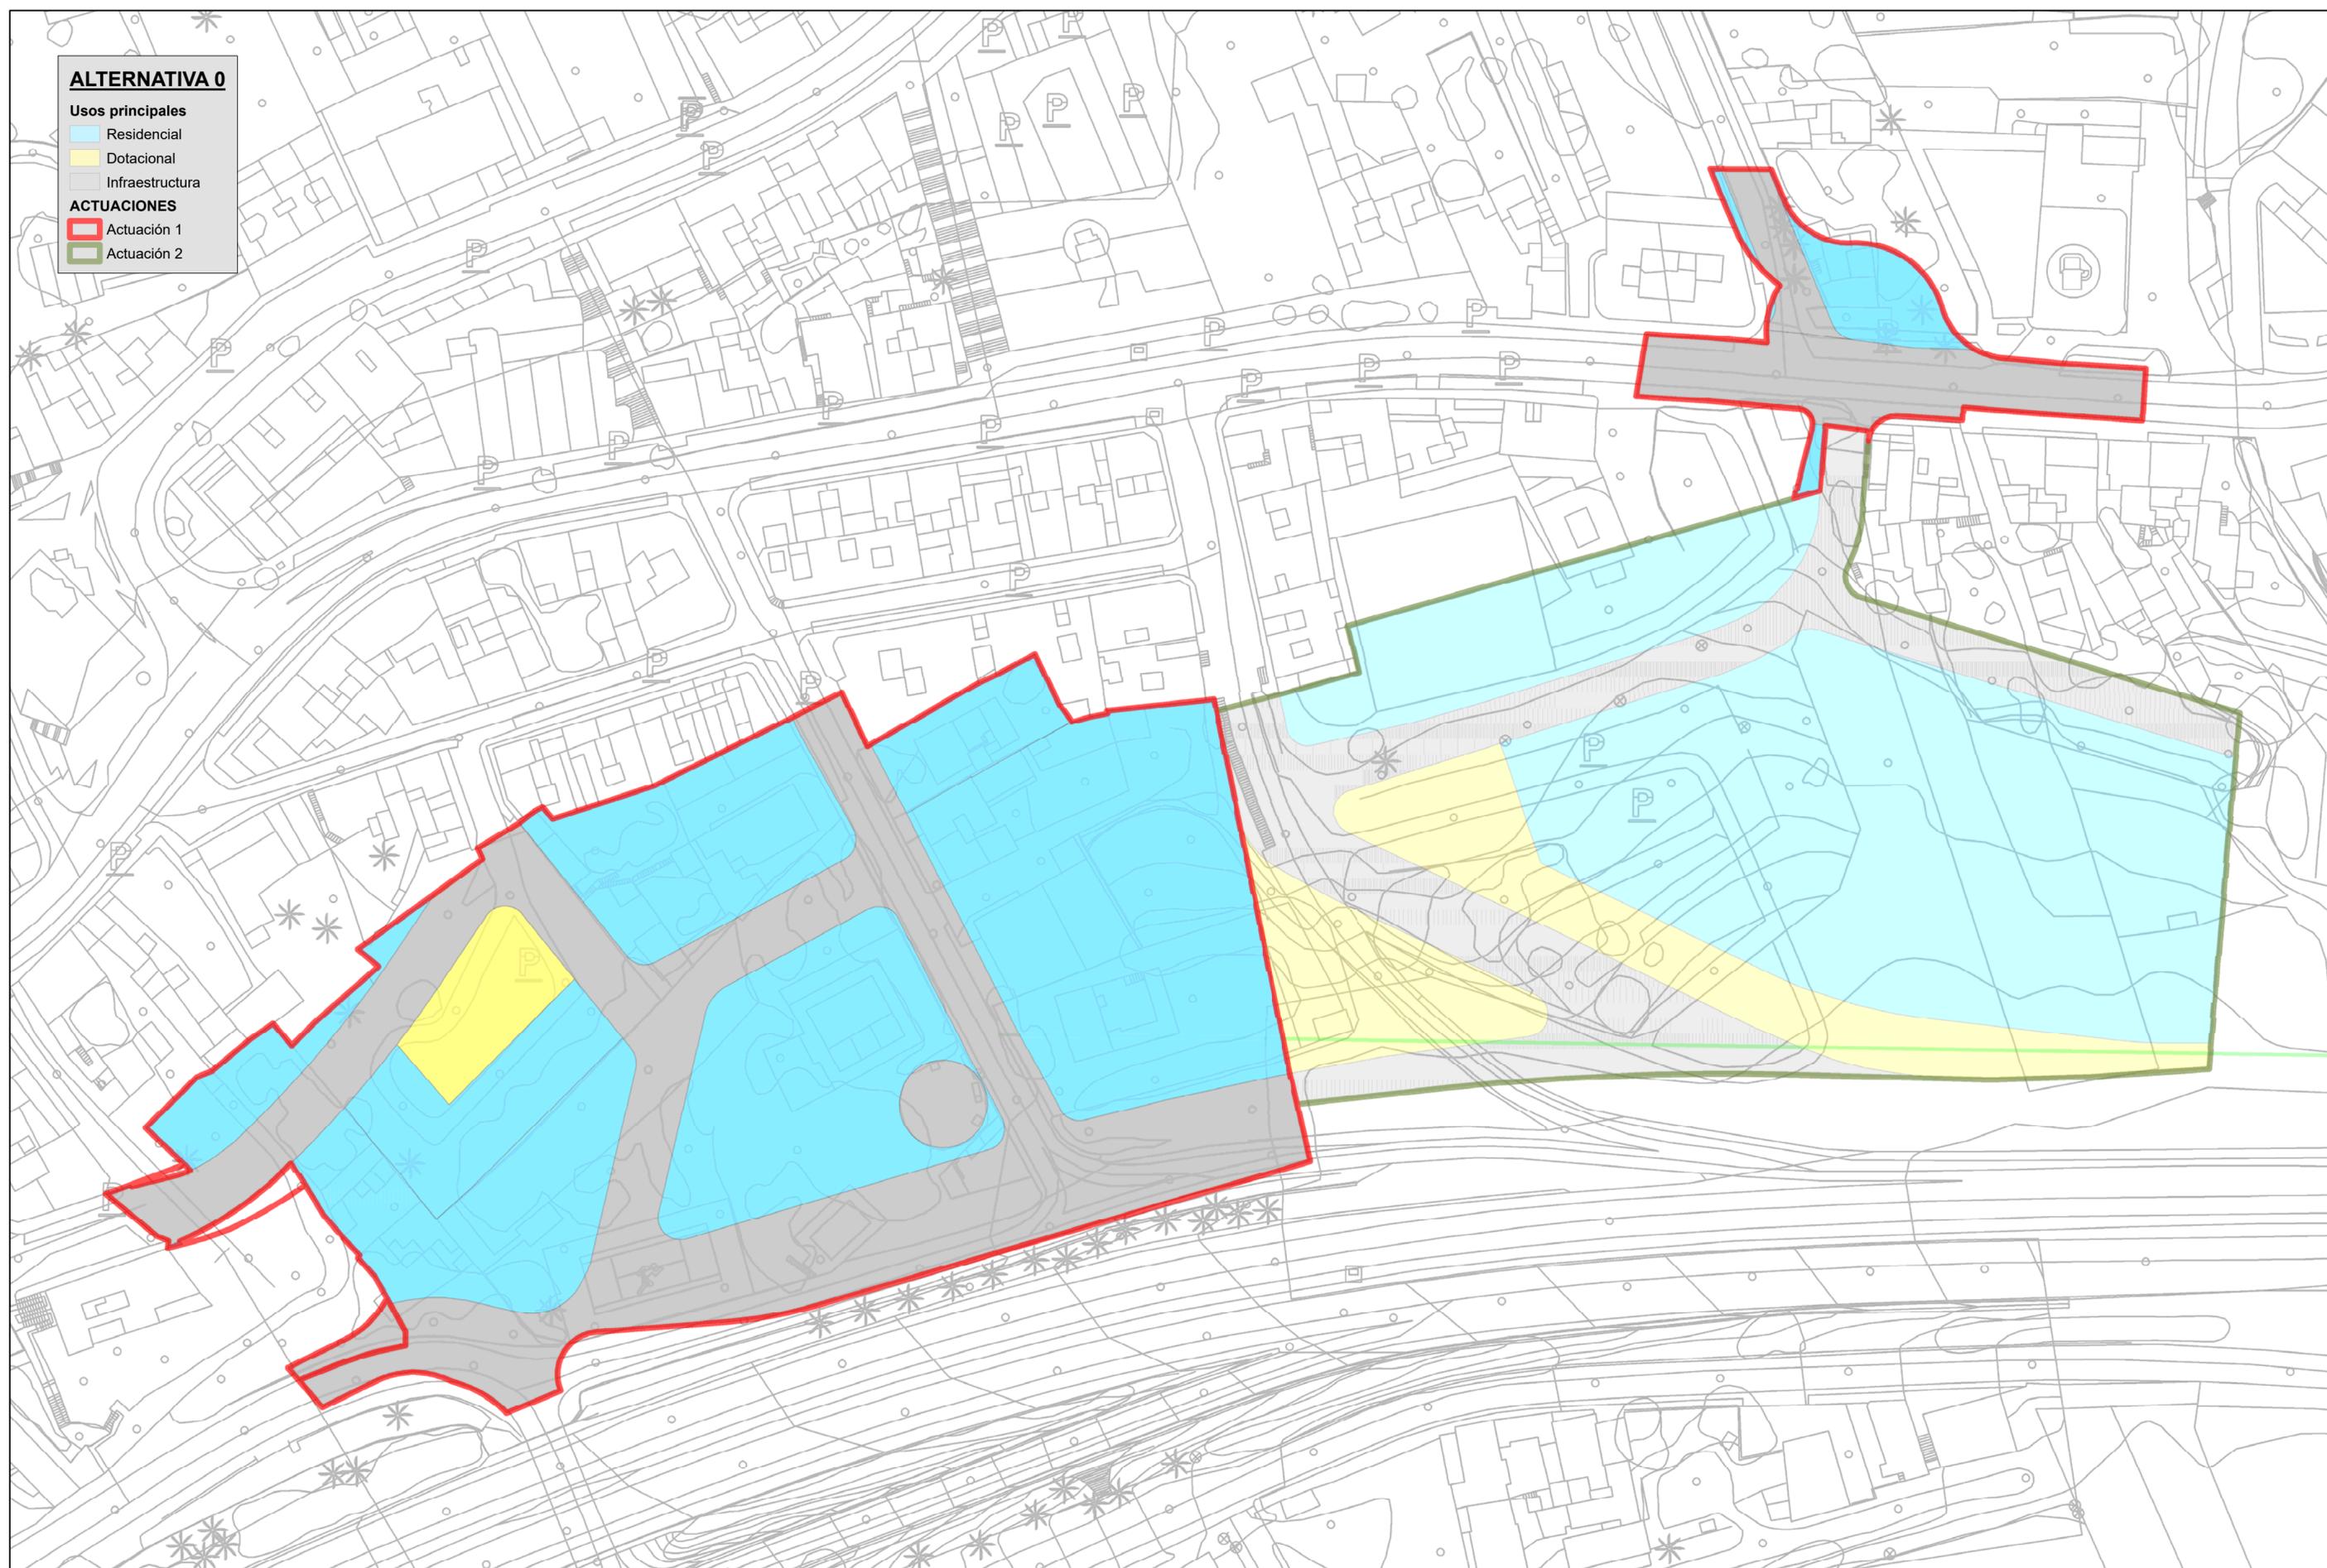

OFICINA
TÉCNICA Y JURÍDICA
GESTUR

MODIFICACIÓN MENOR DEL PGO DE TACORONTE "CASCO URBANO SUROESTE"
ACTUACIÓN 1: ZONA DE LA ESTACIÓN (ANEXO A UA-21 CAMACHO).
T.M. DE TACORONTE.



Escala= 1:750

0 5 10 20 30 40 Meters



Original A2


Plano de ordenación:

ALTERNATIVA 0

Septiembre 2018


**PLAN GENERAL DE ORDENACIÓN DE TACORONTE:
CLASIFICACIÓN Y CAATEGORIZACIÓN DE SUELO**

- SRPAG-3
 - SRPH
 - SRPI
 - SUCU
 - SUNCU
- ACTUACIONES**
- Actuación 1
 - Actuación 2

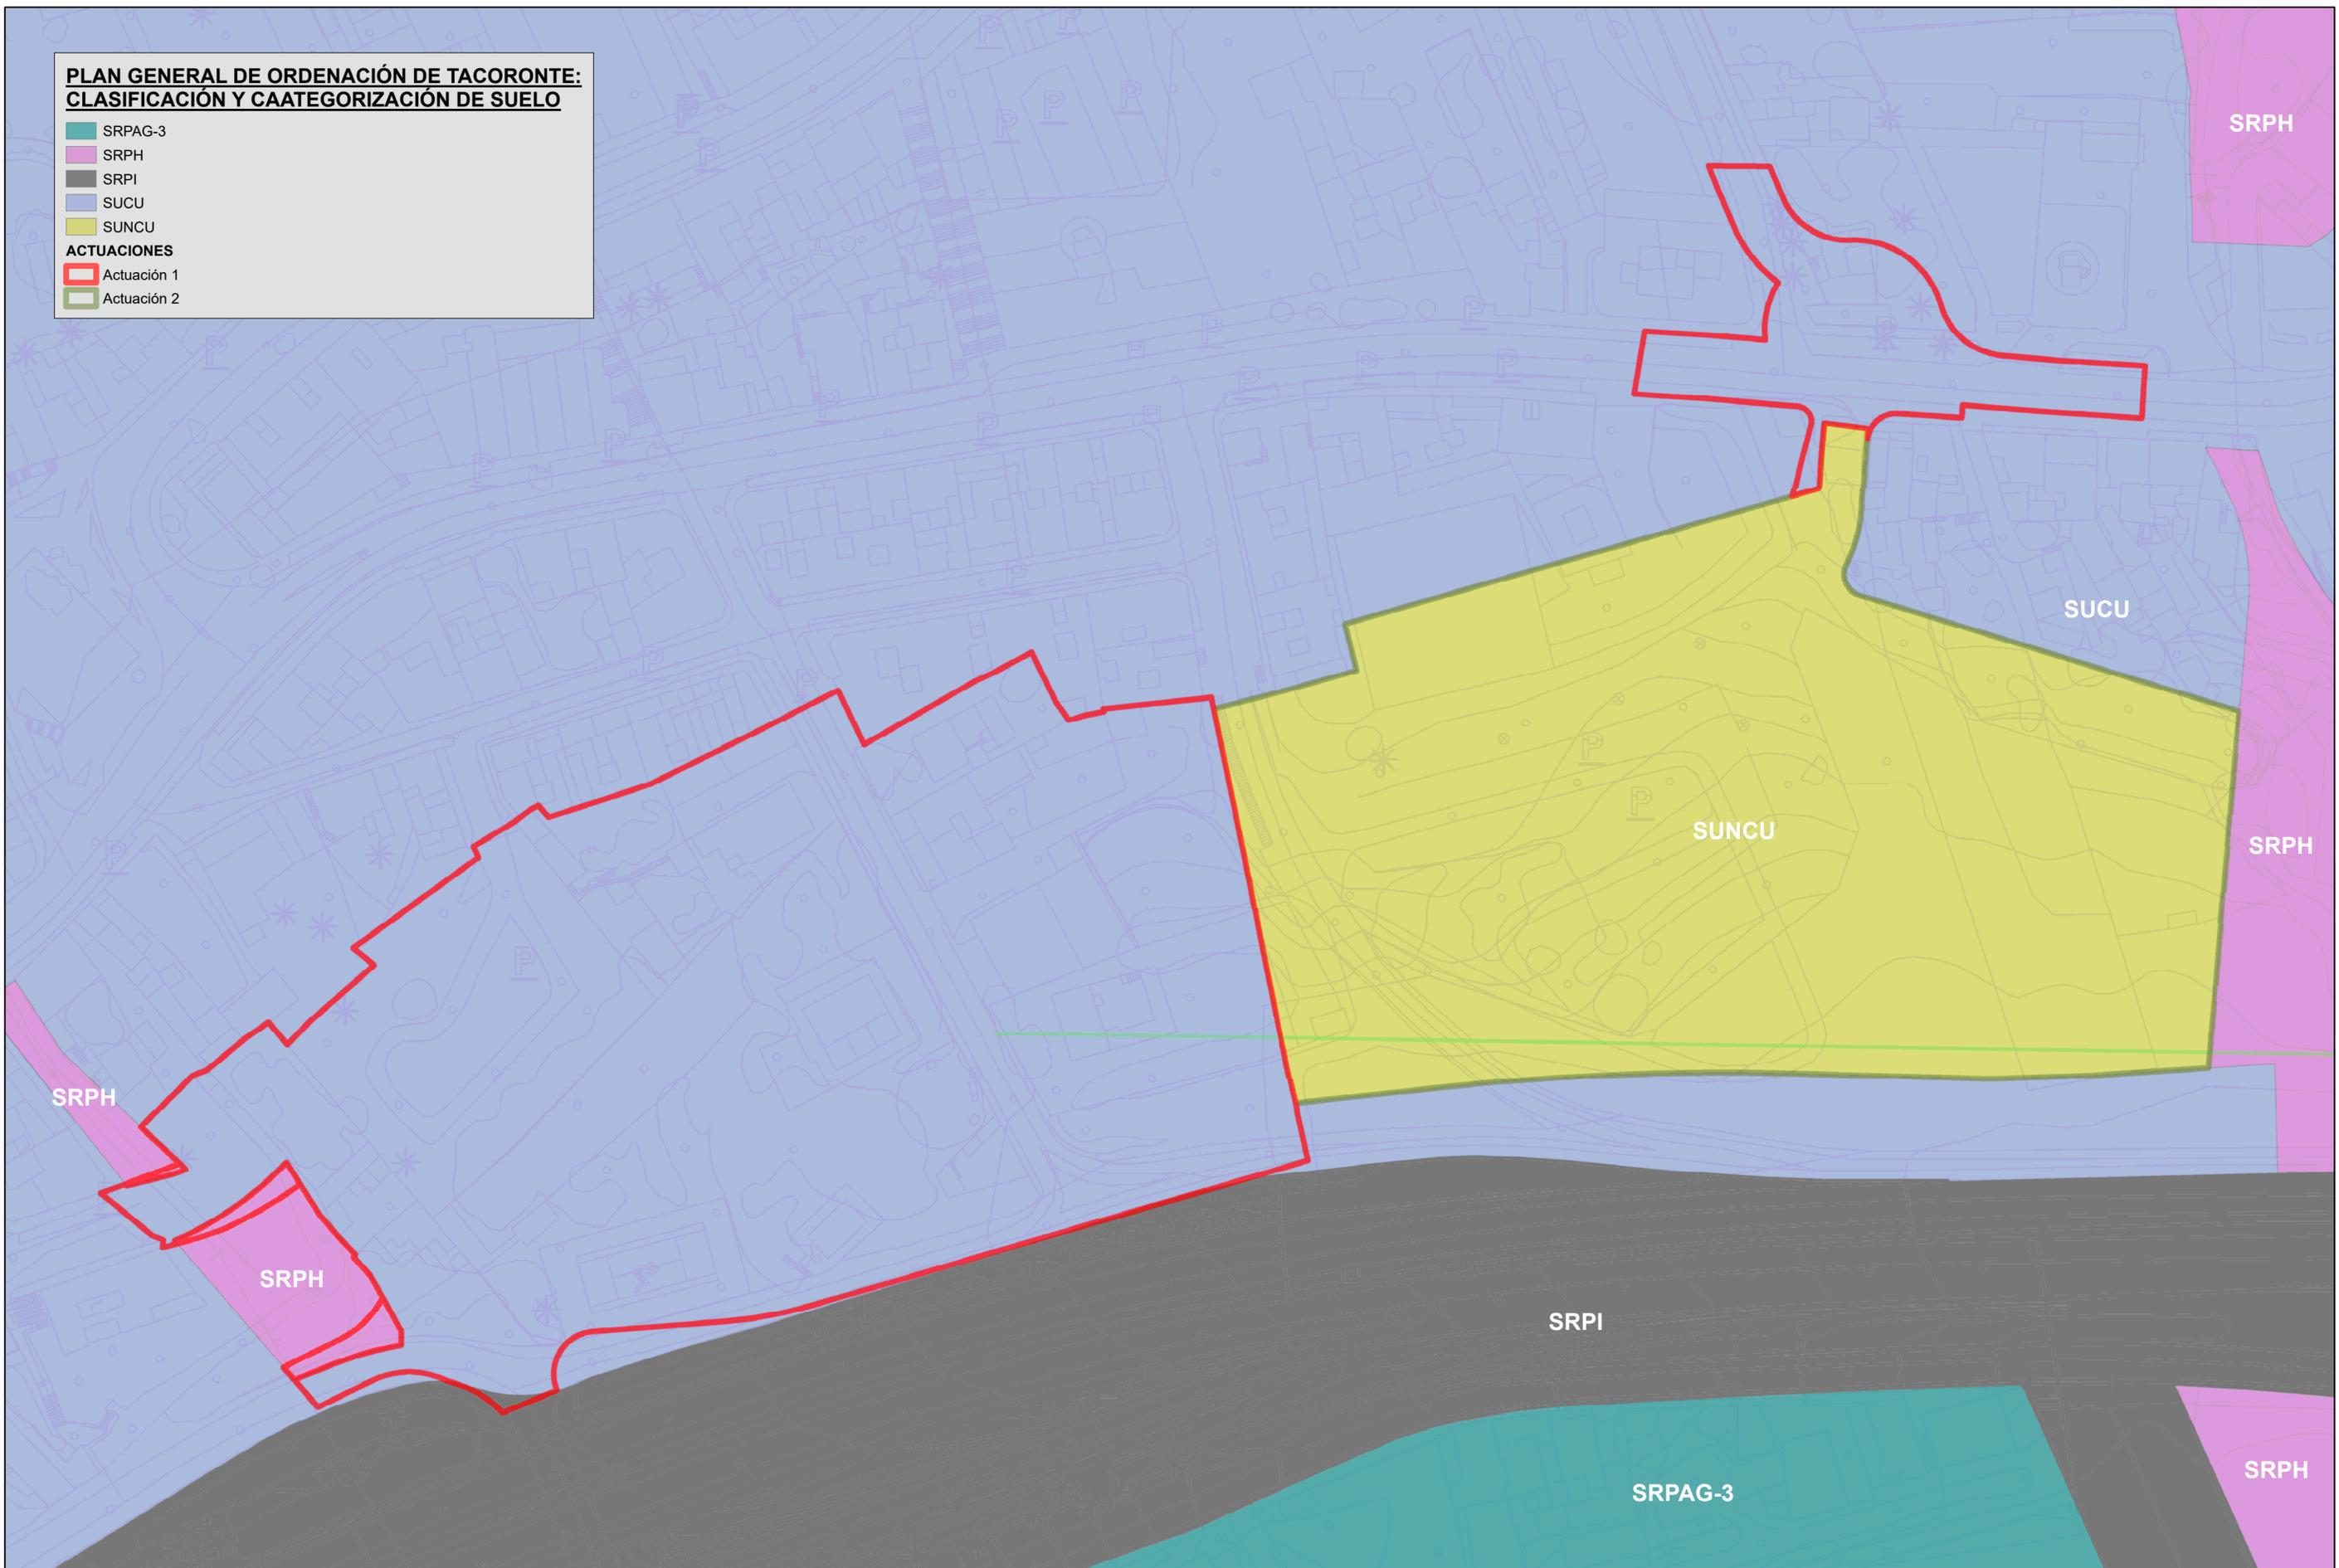

OFICINA
TÉCNICA Y JURÍDICA
GESTUR

**MODIFICACIÓN MENOR DEL PGO DE TACORONTE "CASCO URBANO SUROESTE"
ACTUACIÓN 1: ZONA DE LA ESTACIÓN (ANEXO A UA-21 CAMACHO).
T.M. DE TACORONTE.**

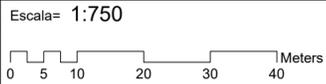

Plano de información:
**PGO DE TACORONTE:
CLASES Y CATEGORÍAS DE SUELO.**

Septiembre 2018
13


INFRAESTRUCTURA ELÉCTRICA

Centro de transformación

ACTUACIONES

Actuación 1

Actuación 2

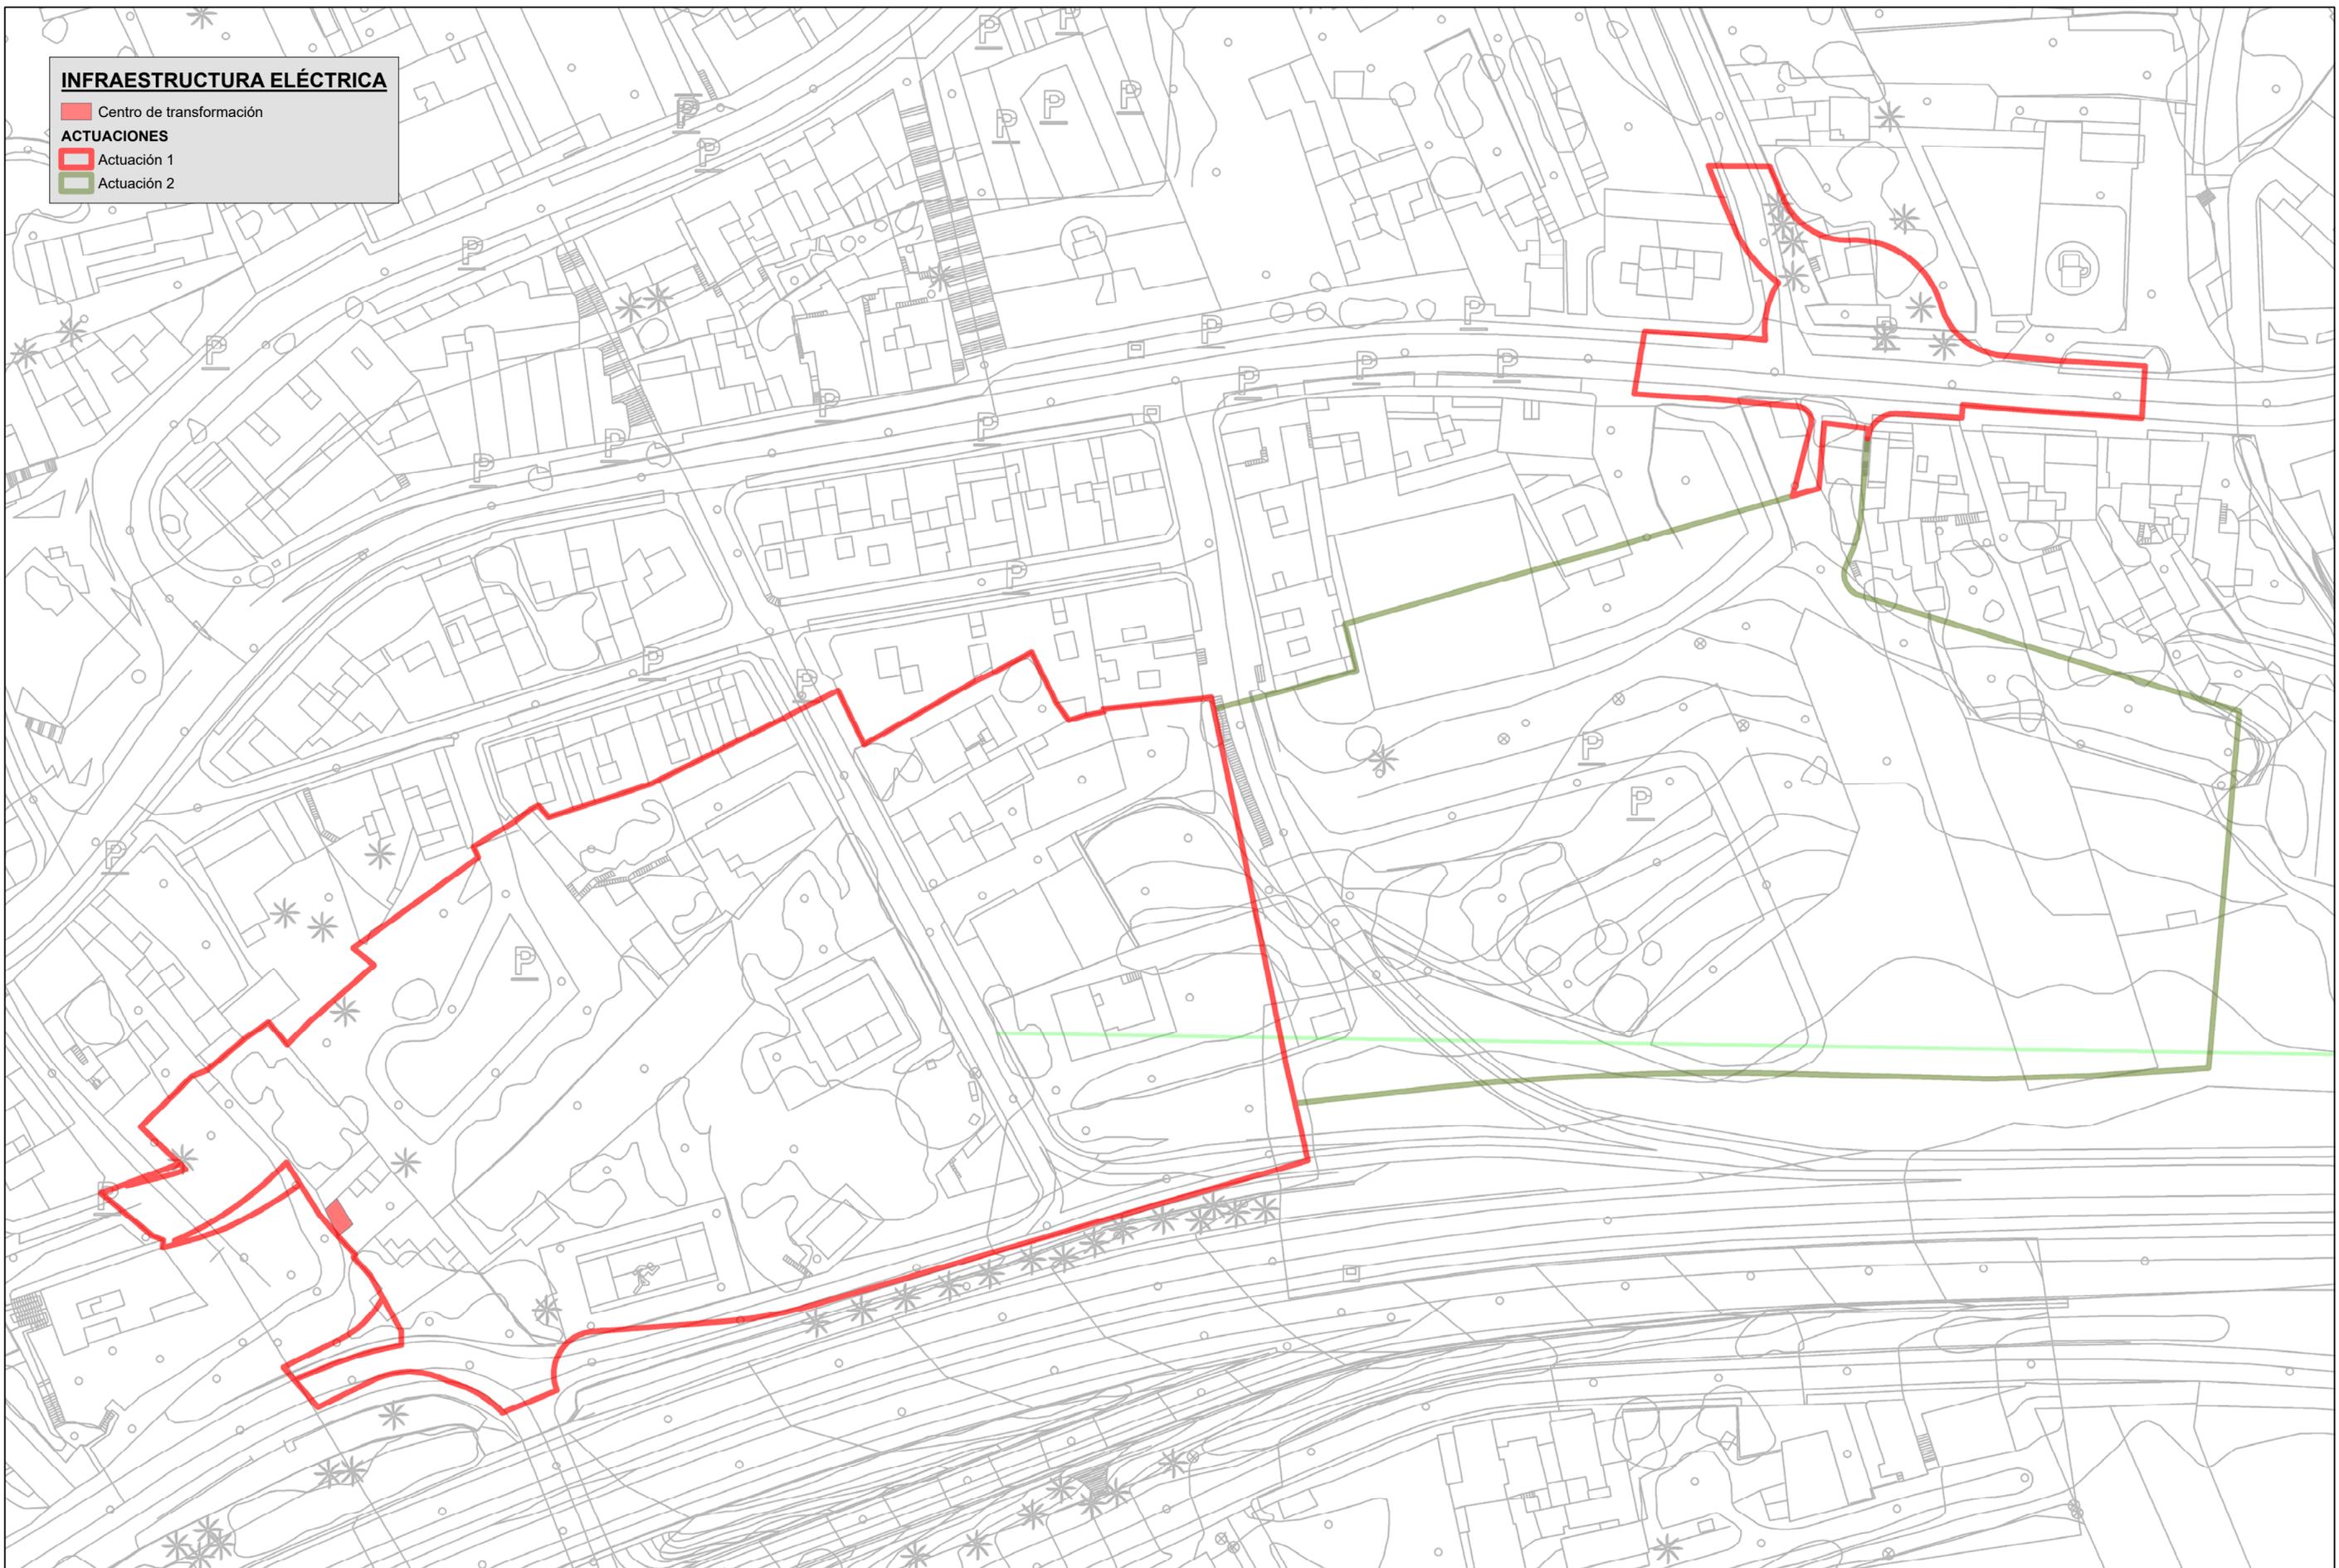

OFICINA
TÉCNICA Y JURÍDICA
GESTUR

MODIFICACIÓN MENOR DEL PGO DE TACORONTE "CASCO URBANO SUROESTE"
ACTUACIÓN 1: ZONA DE LA ESTACIÓN (ANEXO A UA-21 CAMACHO).
T.M. DE TACORONTE.



Escala= 1:750



Plano de información:


INFRAESTRUCTURA ELÉCTRICA

Septiembre 2018

12

INFRAESTRUCTURA HIDRÁULICA

- Depósito
 - Red de distribución
 - Tramos de conducción
- ACTUACIONES**
- Actuación 1
 - Actuación 2

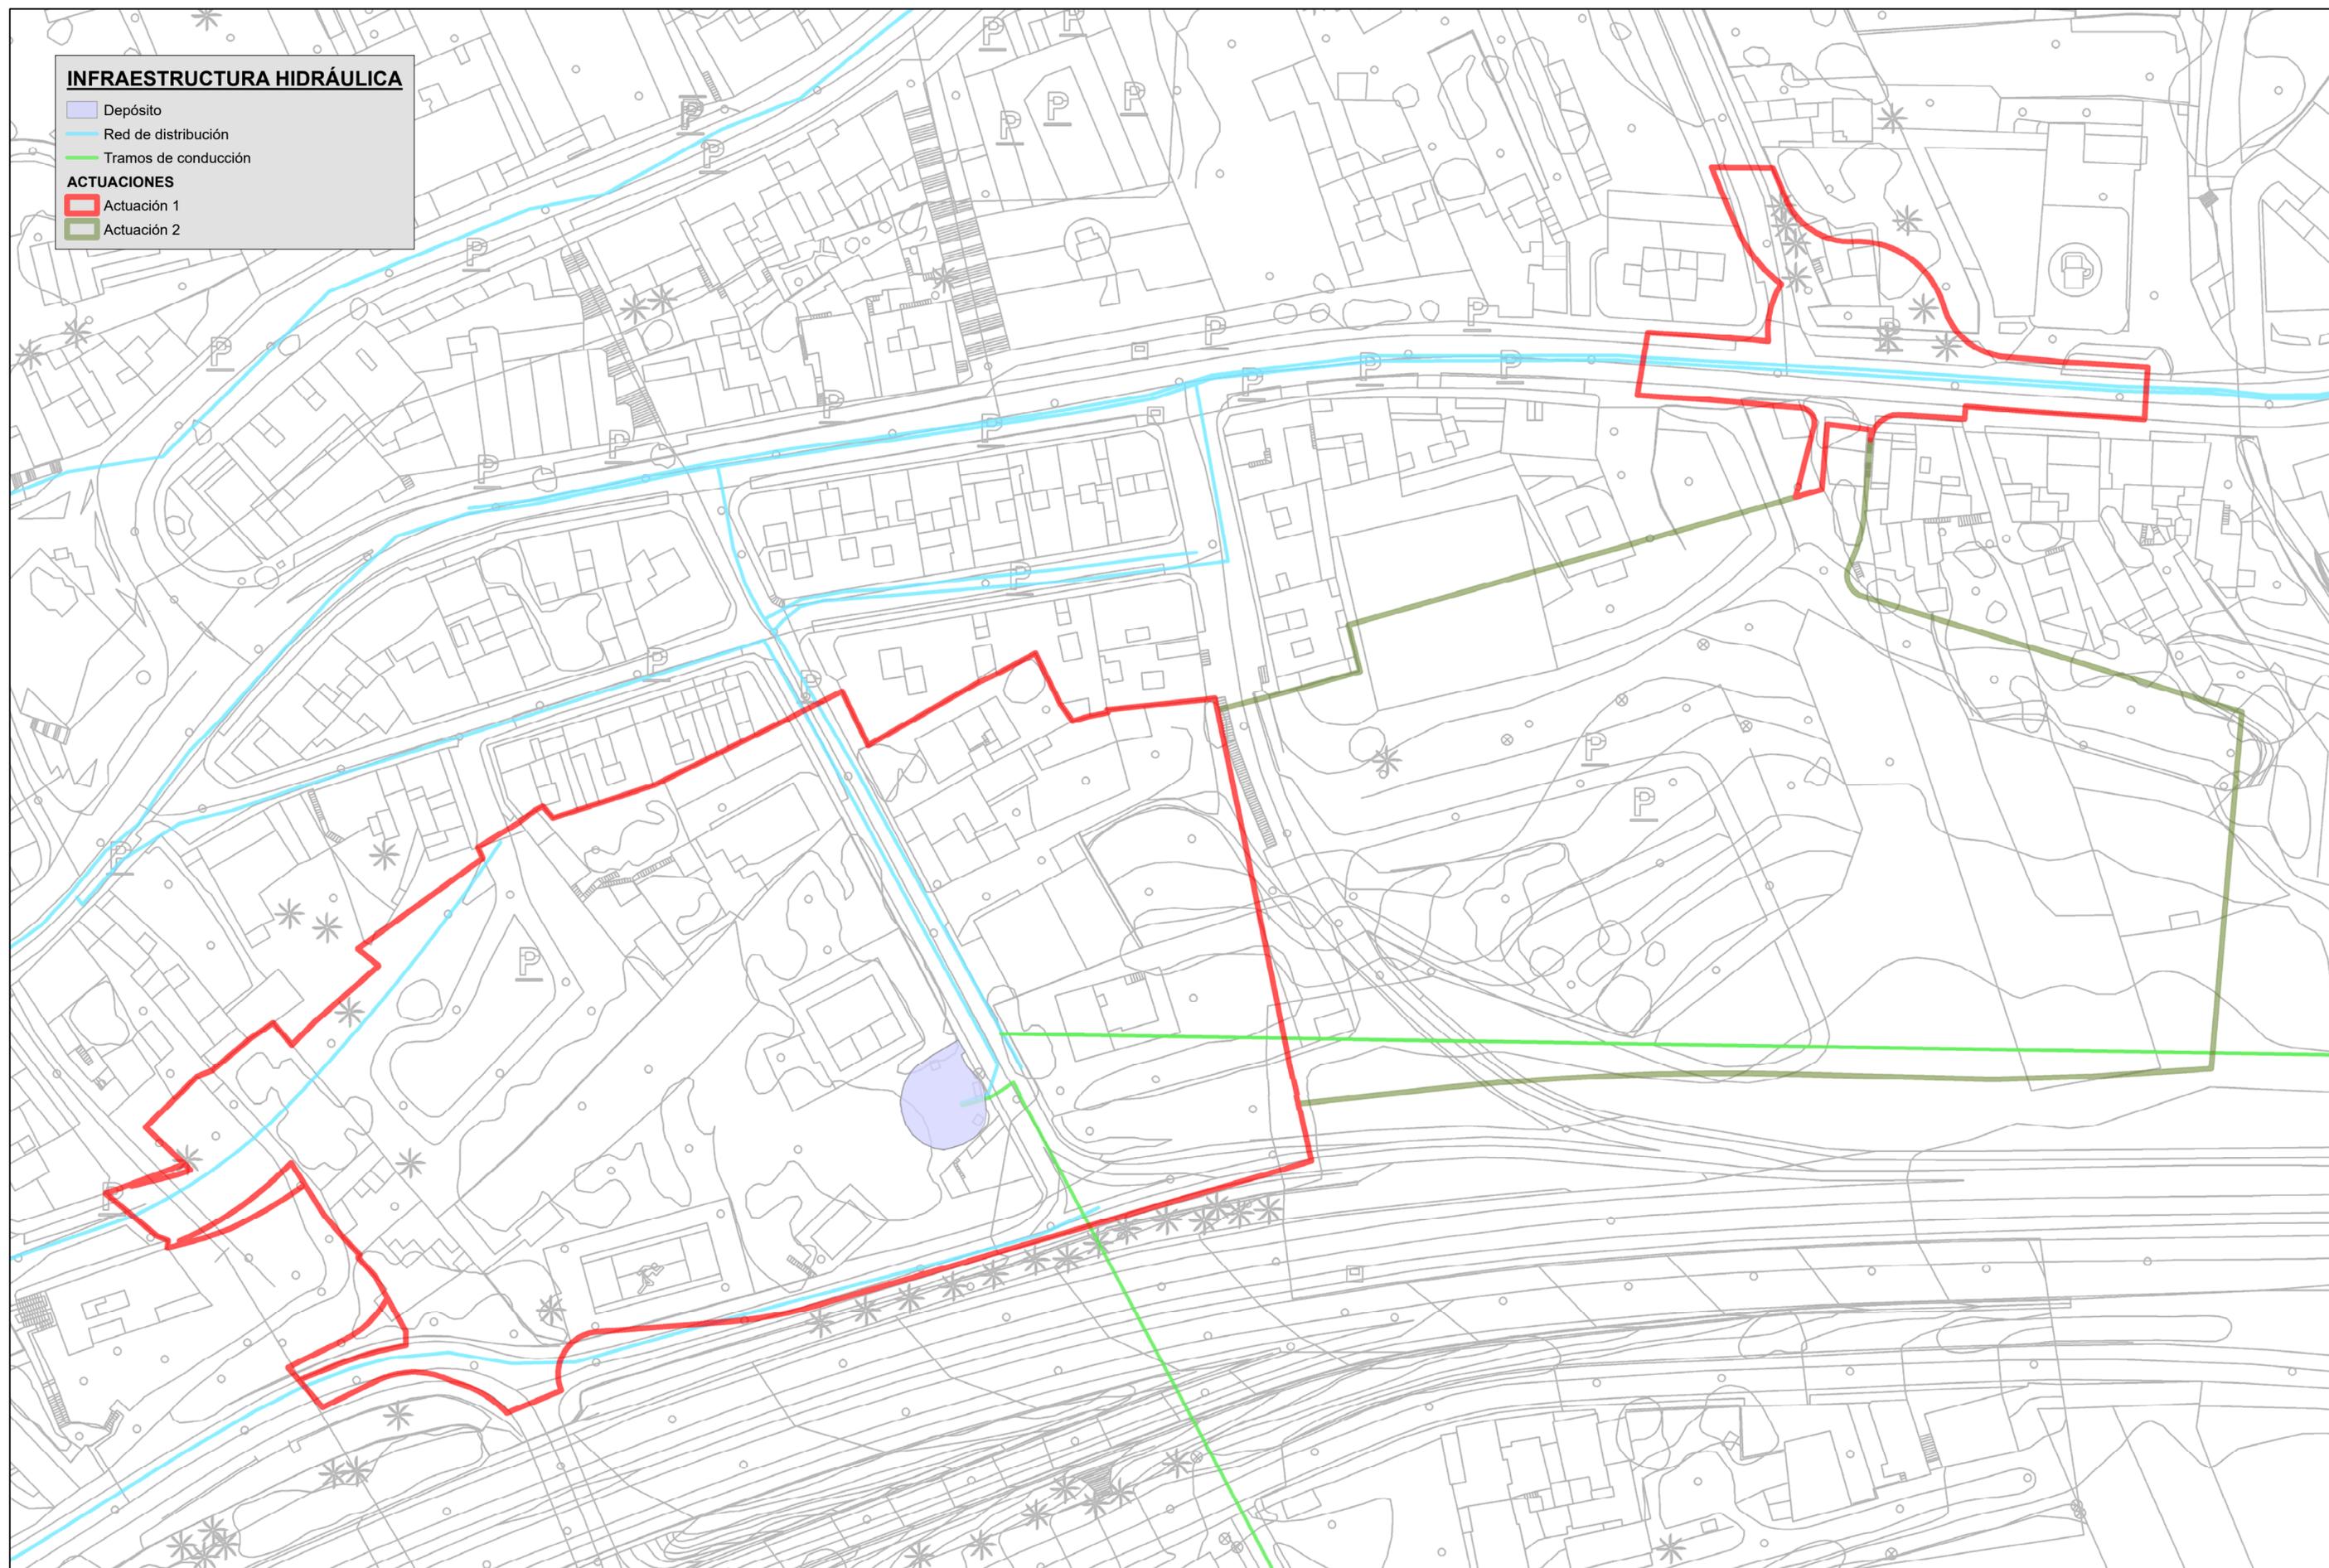

OFICINA
TÉCNICA Y JURÍDICA
GESTUR

MODIFICACIÓN MENOR DEL PGO DE TACORONTE "CASCO URBANO SUROESTE"
ACTUACIÓN 1: ZONA DE LA ESTACIÓN (ANEXO A UA-21 CAMACHO).
T.M. DE TACORONTE.



Escala= 1:750



Original A2


Plano de información:

INFRAESTRUCTURA HIDRÁULICA

Septiembre 2018

INFRAESTRUCTURA VIARIA

- Carretera
 - Calle urbana
 - Vía privada
 - Aparcamiento provisional
- ACTUACIONES**
- Actuación 1
 - Actuación 2

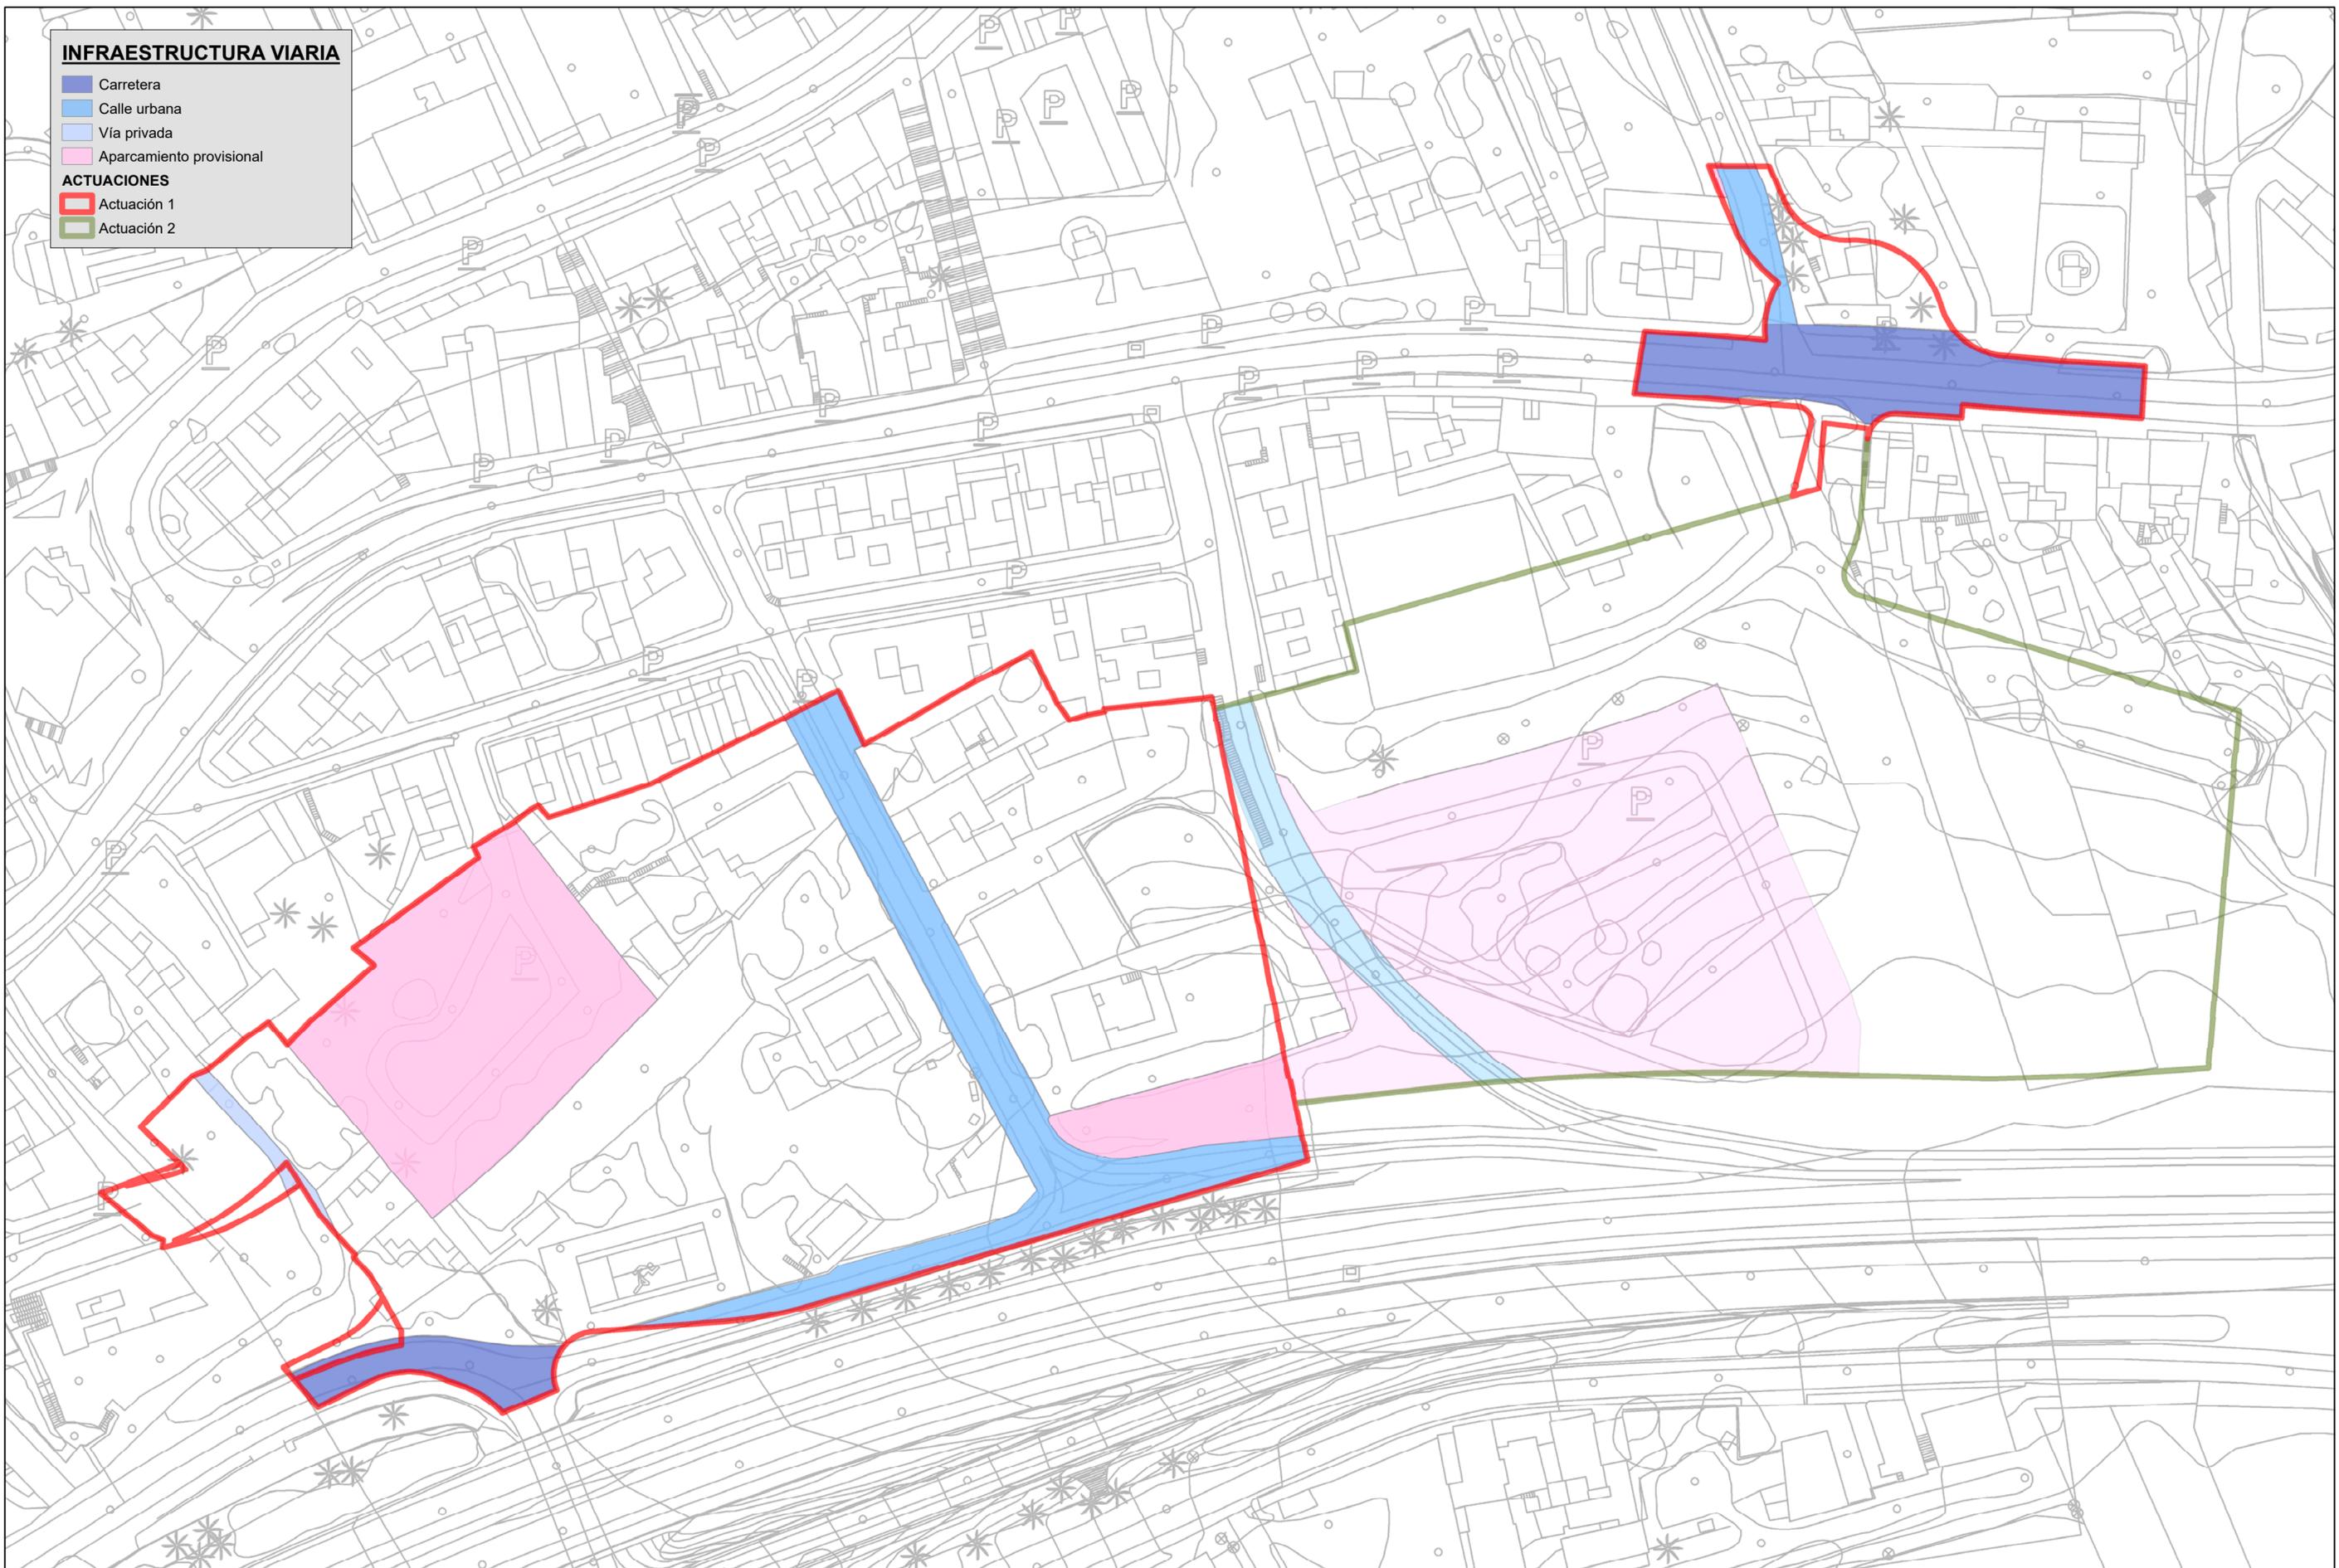

OFICINA
TÉCNICA Y JURÍDICA
GESTUR

MODIFICACIÓN MENOR DEL PGO DE TACORONTE "CASCO URBANO SUROESTE"
ACTUACIÓN 1: ZONA DE LA ESTACIÓN (ANEXO A UA-21 CAMACHO).
T.M. DE TACORONTE.



Escala= 1:750



Plano de información:


INFRAESTRUCTURA VIARIA

Septiembre 2018

**ESTRUCTURA DE LA PROPIEDAD:
TITULARIDAD**

- Código del titular**
- 1_Público_CCAA
 - 2_Público_Ayto Tacoronte
 - 3_Desconocido

- ACTUACIONES**
- Actuación 1
 - Actuación 2

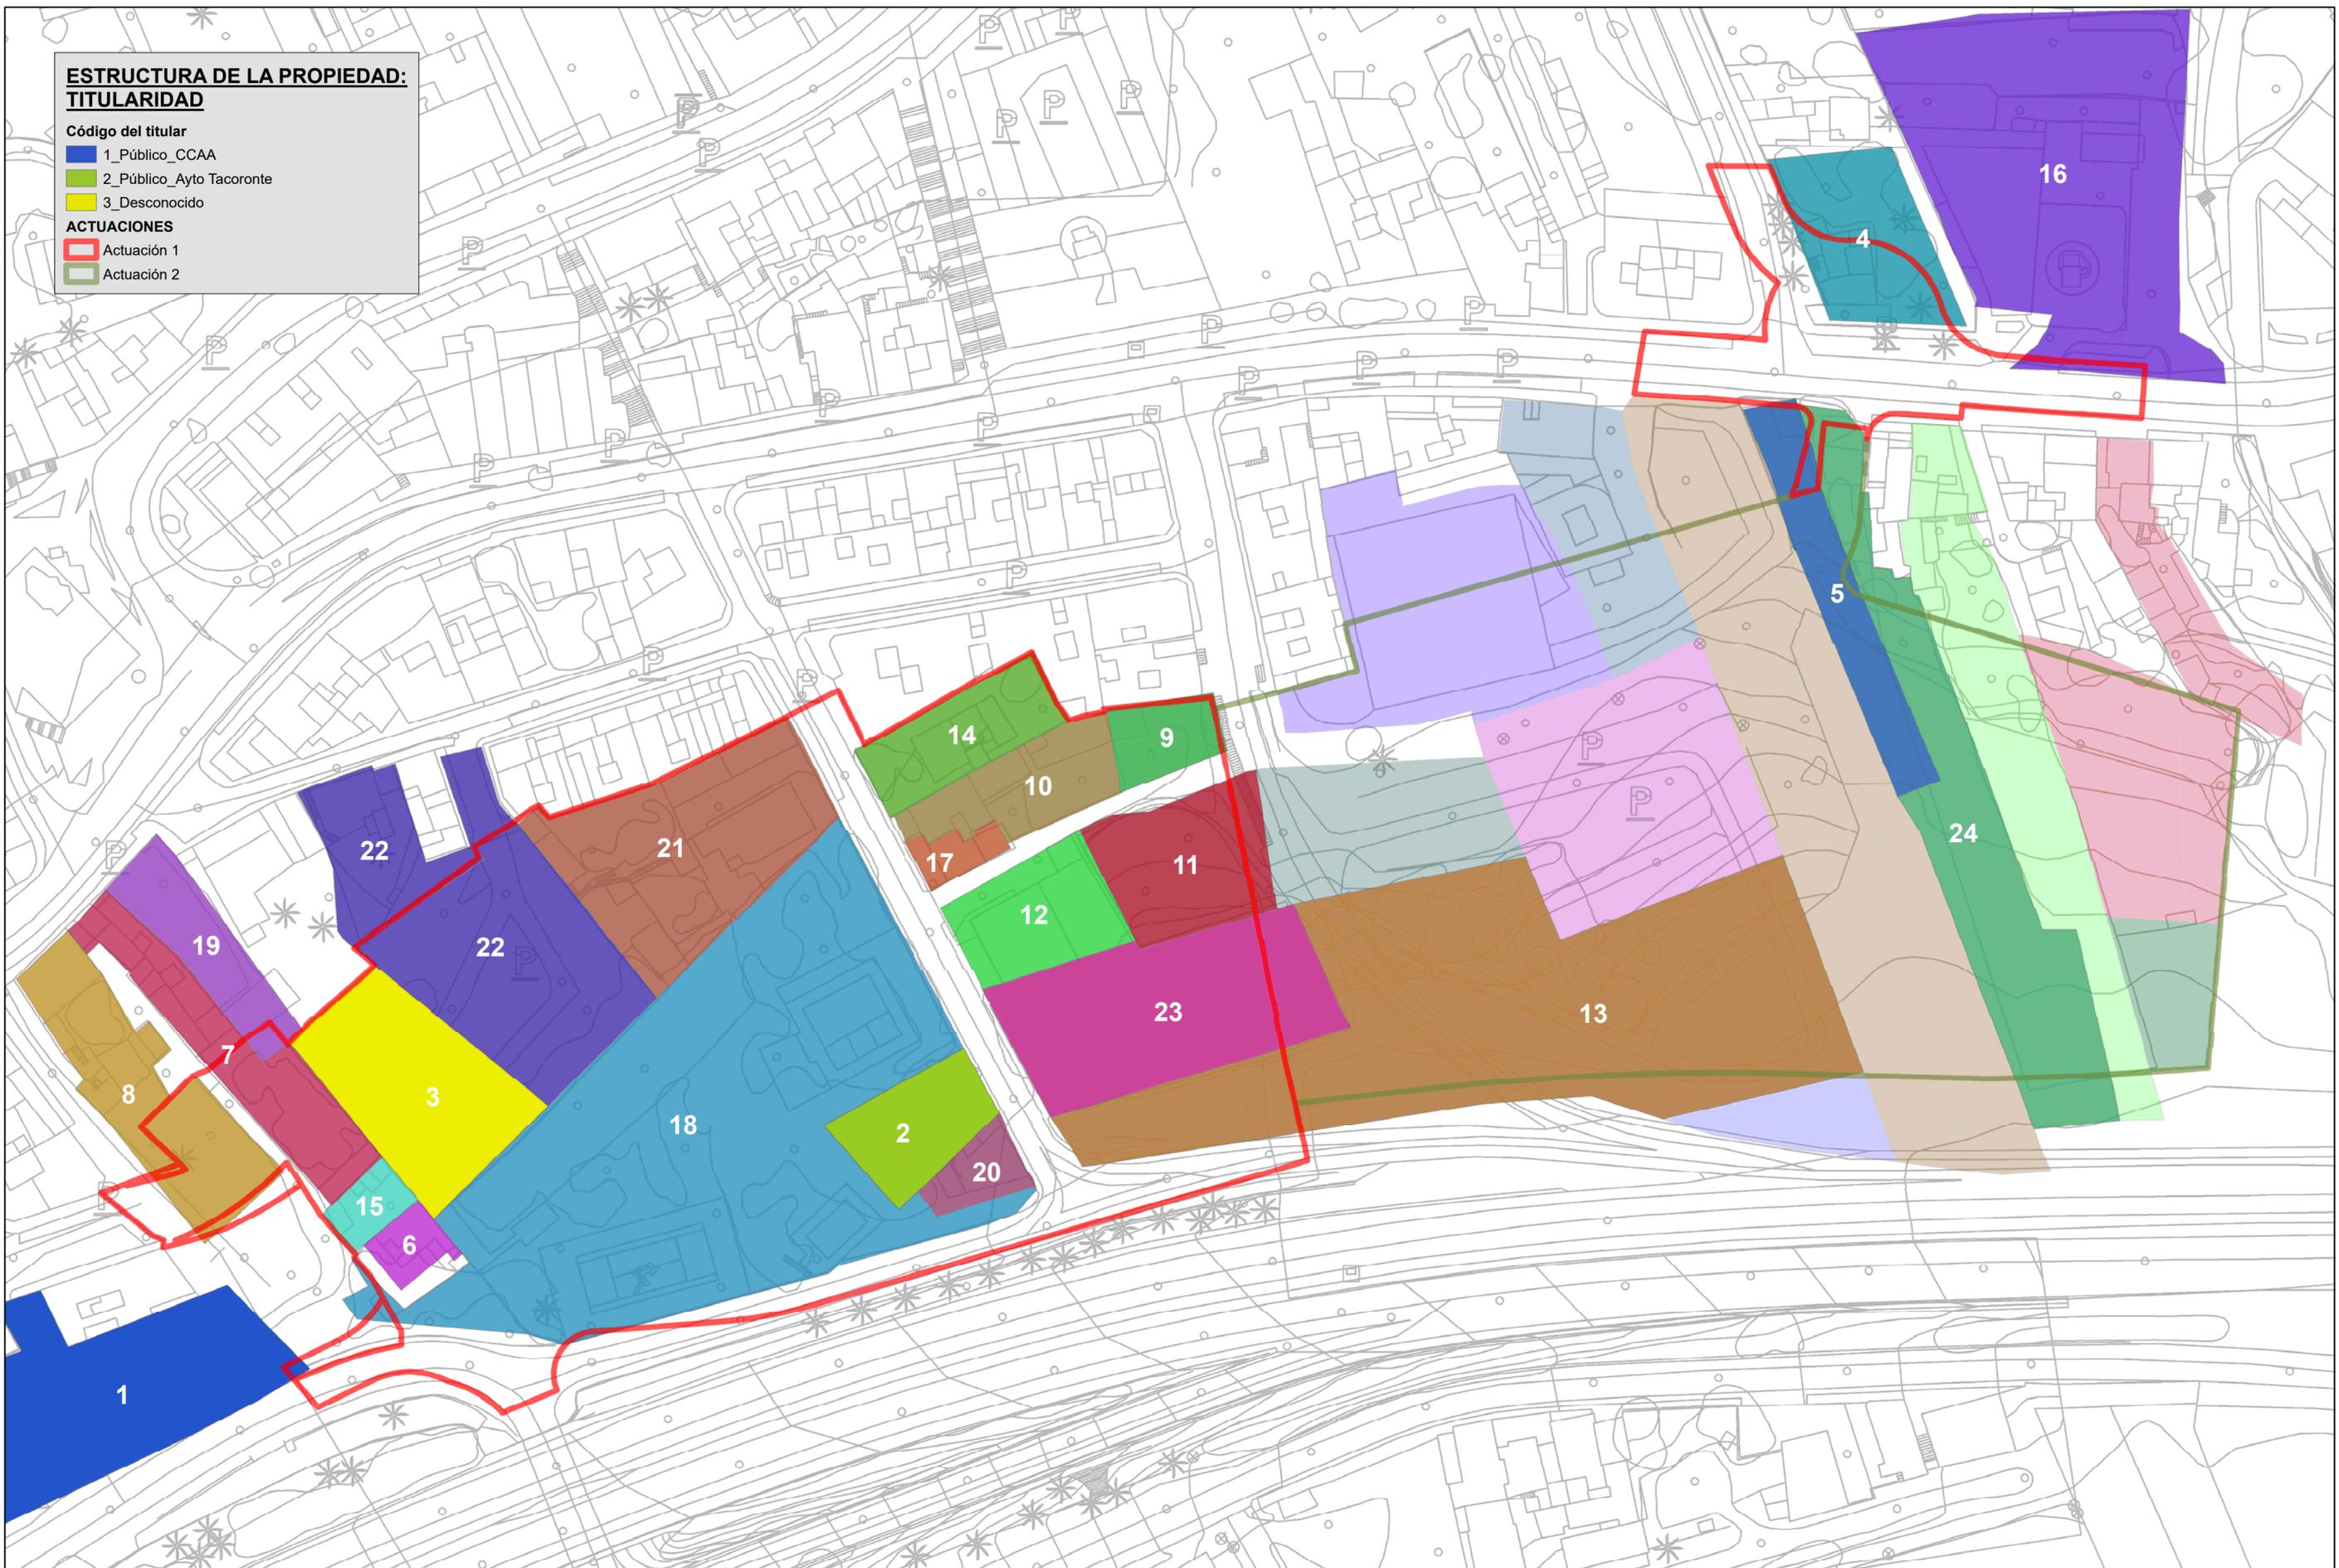


OFICINA
TÉCNICA Y JURÍDICA
GESTUR

MODIFICACIÓN MENOR DEL PGO DE TACORONTE "CASCO URBANO SUROESTE"
ACTUACIÓN 1: ZONA DE LA ESTACIÓN (ANEXO A UA-21 CAMACHO).
T.M. DE TACORONTE.



Escala= 1:750

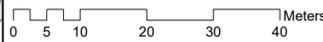

Original A2

Plano de información:

**ESTRUCTURA DE LA PROPIEDAD:
TITULARIDAD**

Septiembre 2018


09

**ESTRUCTURA DE LA PROPIEDAD:
PROPIEDAD**

- Propiedad**
- Privado
 - Publico_Ayto Tacoronte
 - Publico_CCAA

ACTUACIONES

- Actuación 1
- Actuación 2

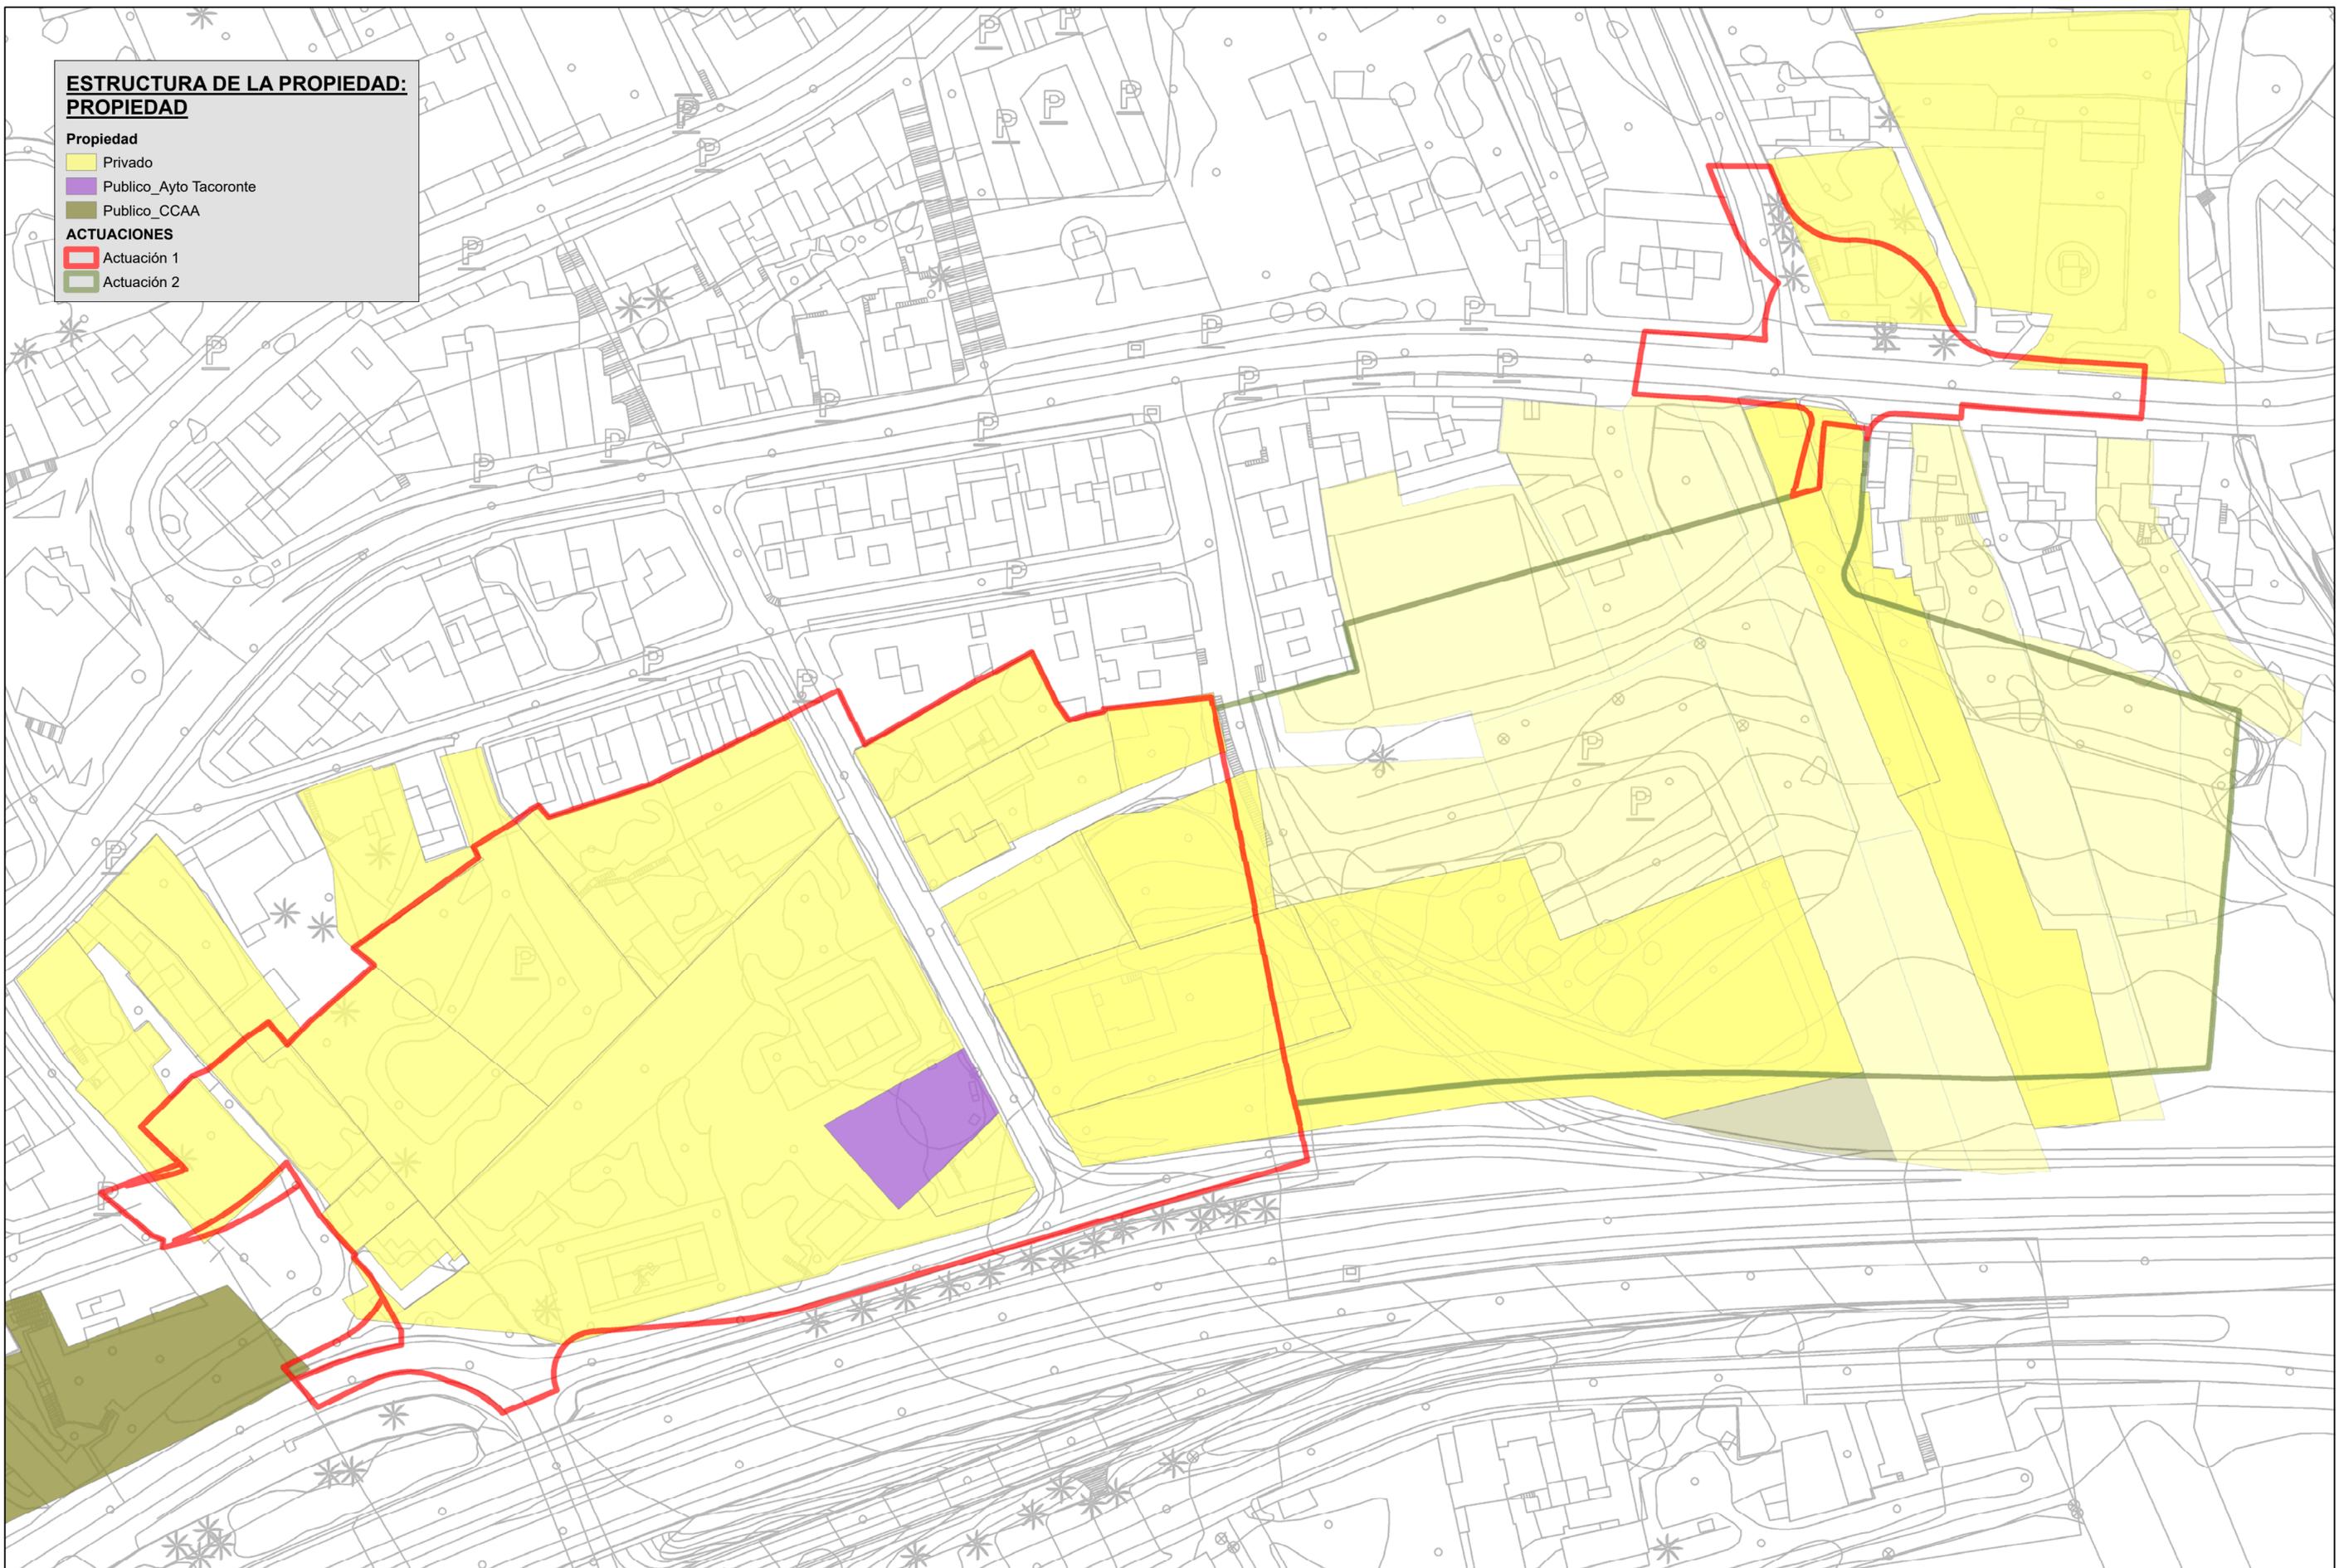


OFICINA
TÉCNICA Y JURÍDICA
GESTUR

MODIFICACIÓN MENOR DEL PGO DE TACORONTE "CASCO URBANO SUROESTE"
ACTUACIÓN 1: ZONA DE LA ESTACIÓN (ANEXO A UA-21 CAMACHO).
T.M. DE TACORONTE.



Escala= 1:750

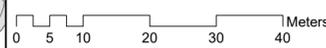

Plano de información:


**ESTRUCTURA DE LA PROPIEDAD:
PROPIEDAD**

Septiembre 2018

**BANDAS DE AFECCIÓN DE LA TF-5
LEY 9/91, DE CARRETERAS DE CANARIAS**

- Líneas límite**
- Autopista TF-5
 - Dominio público de carreteras
 - Servidumbre de carreteras
 - Afección de carreteras
 - Línea límite de la edificación

- ACTUACIONES**
- Actuación 1
 - Actuación 2

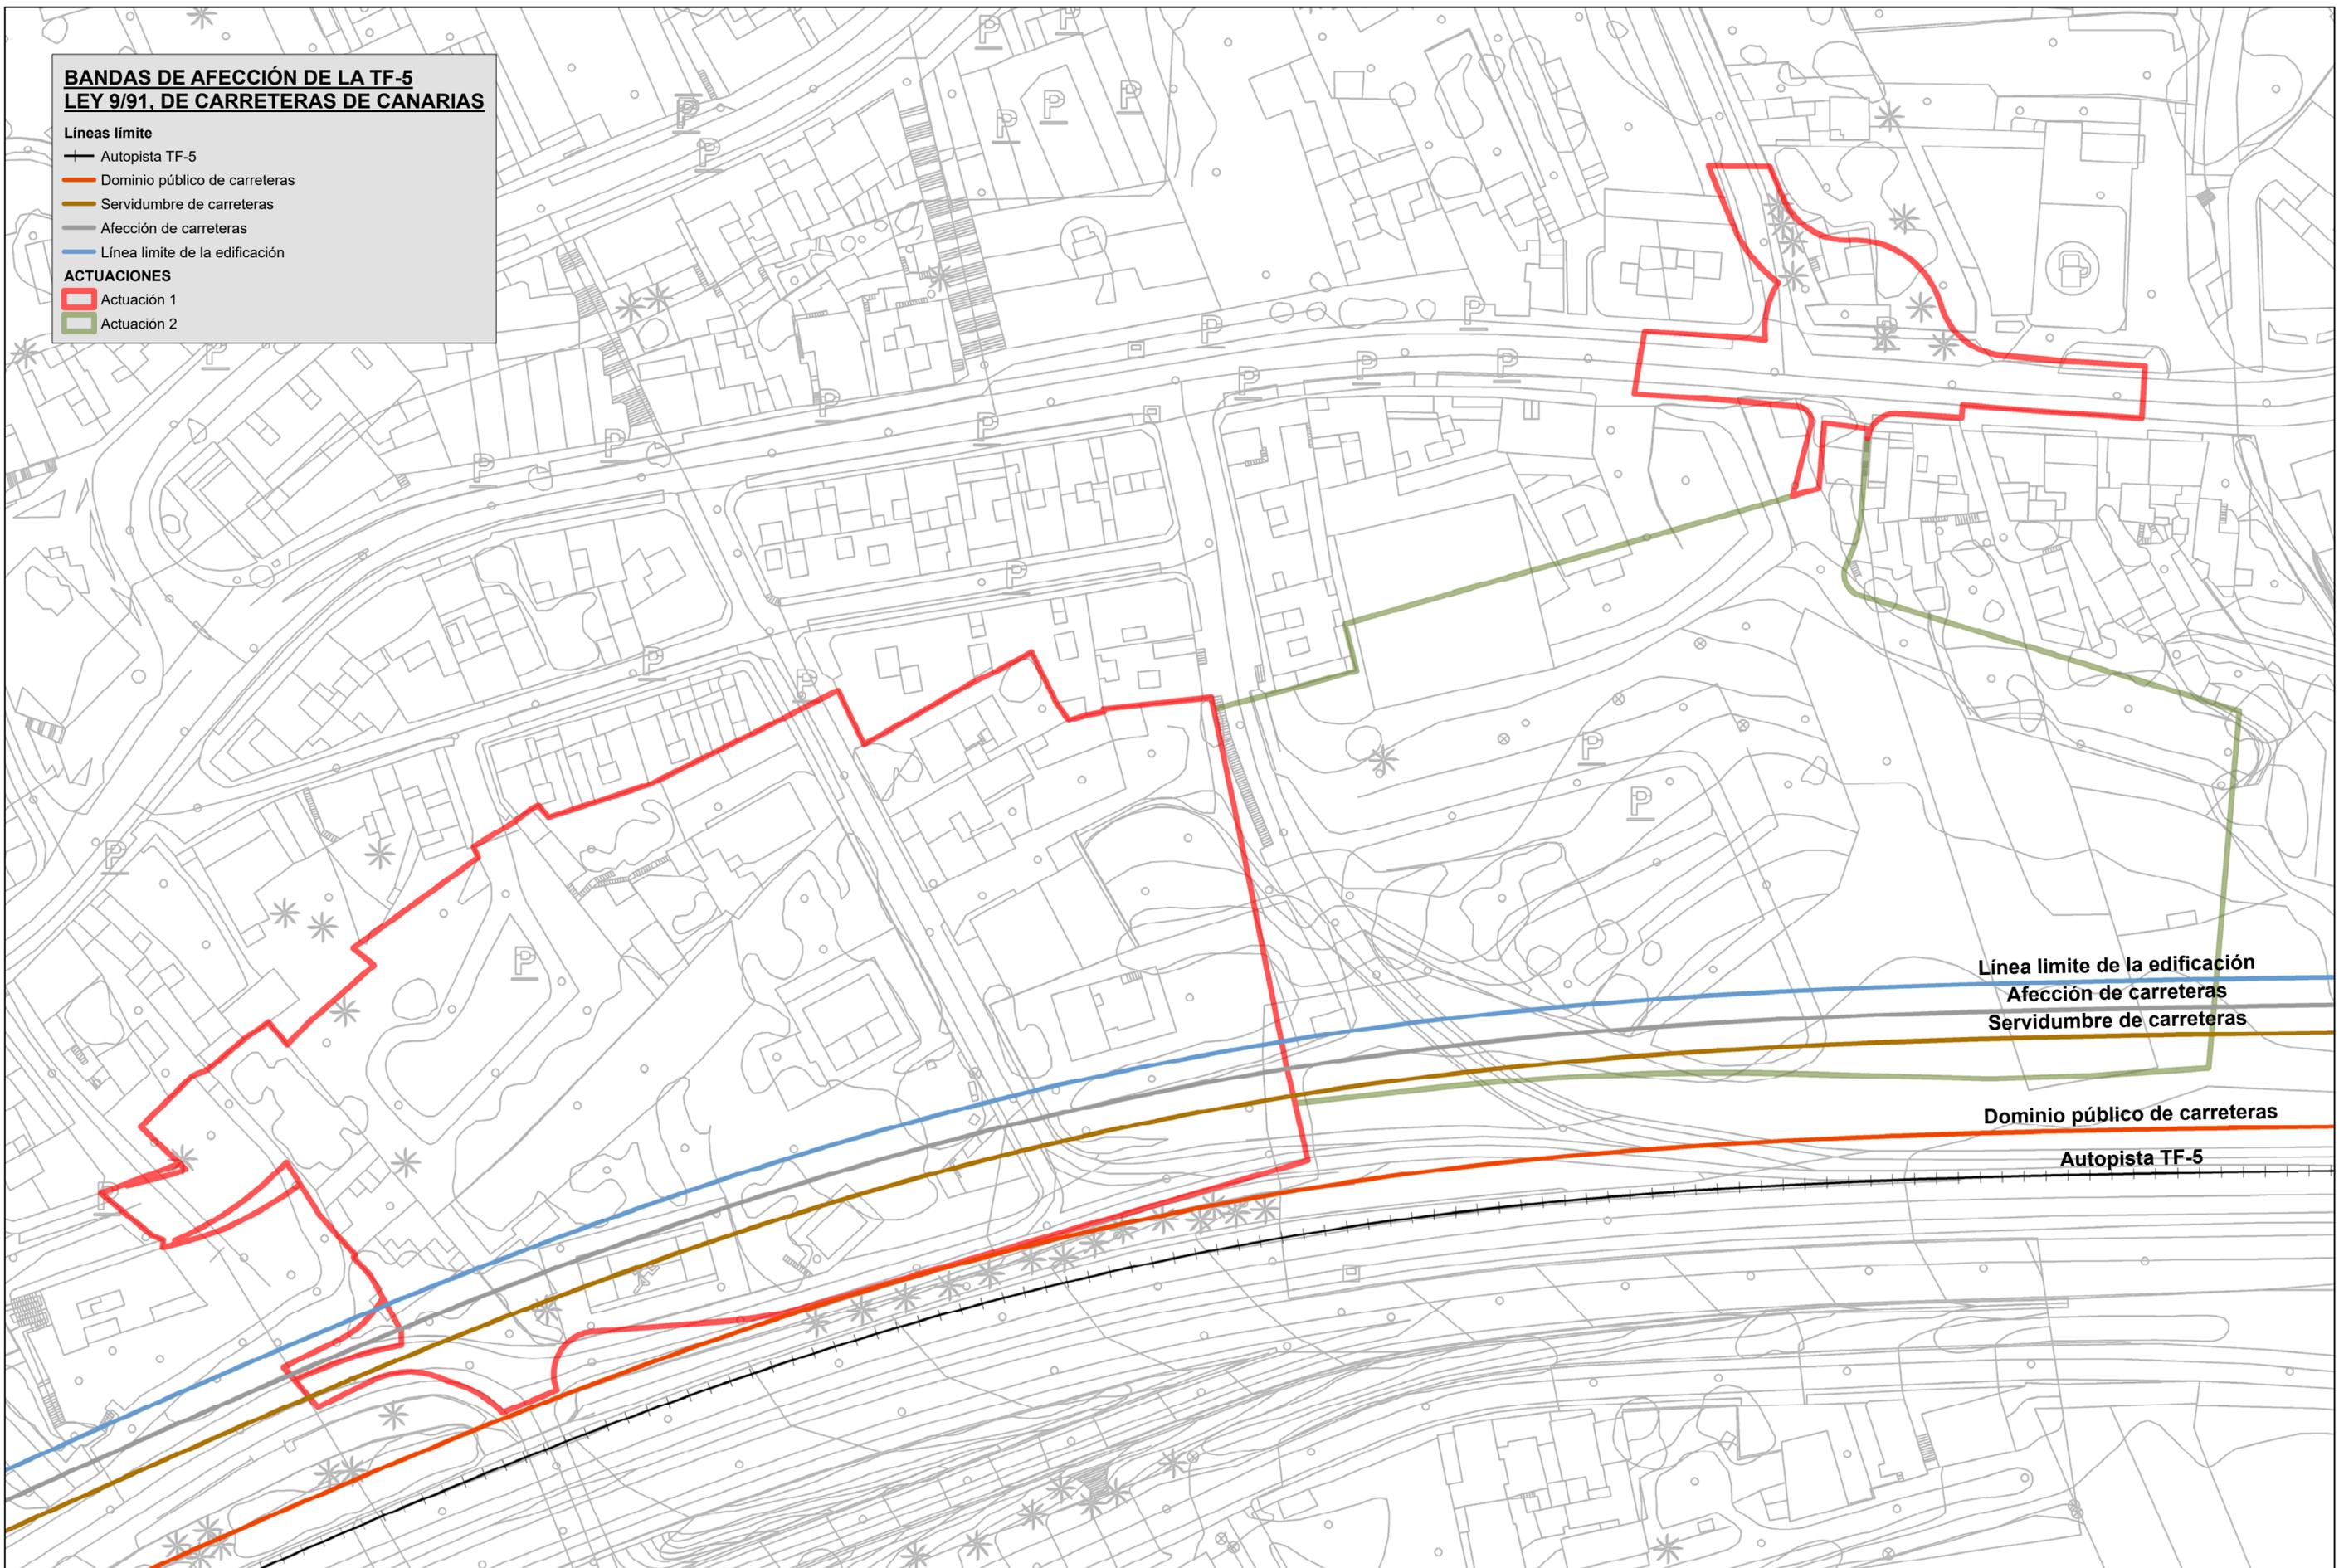

Línea límite de la edificación
Afección de carreteras
Servidumbre de carreteras
Dominio público de carreteras
Autopista TF-5



OFICINA
TÉCNICA Y JURÍDICA
GESTUR

MODIFICACIÓN MENOR DEL PGO DE TACORONTE "CASCO URBANO SUROESTE"
ACTUACIÓN 1: ZONA DE LA ESTACIÓN (ANEXO A UA-21 CAMACHO).
T.M. DE TACORONTE.



Escala= 1:750



Plano de información:

**BANDAS DE AFECCIÓN DE LA TF-5
LEY 9/91, DE CARRETERAS DE CANARIAS**

Septiembre 2018

07

**EDIFICACIONES.
ALTURAS.**

Número de plantas

- 1
- 2
- 3
- 4

ACTUACIONES

- Actuación 1
- Actuación 2




OFICINA
TÉCNICA Y JURÍDICA
GESTUR

**MODIFICACIÓN MENOR DEL PGO DE TACORONTE "CASCO URBANO SUROESTE"
ACTUACIÓN 1: ZONA DE LA ESTACIÓN (ANEXO A UA-21 CAMACHO).
T.M. DE TACORONTE.**



Escala= 1:750

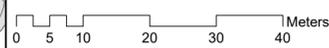

Original A2

Plano de información:

**EDIFICACIONES.
ALTURAS.**

Septiembre 2018

06

**EDIFICACIONES.
USOS PRINCIPALES Y PORMENORIZADOS.**

USO RESIDENCIAL


- Vivienda colectiva
- Vivienda unifamiliar

USO TERCIARIO

- Comercio minorista

ACTUACIONES

- Actuación 1
- Actuación 2

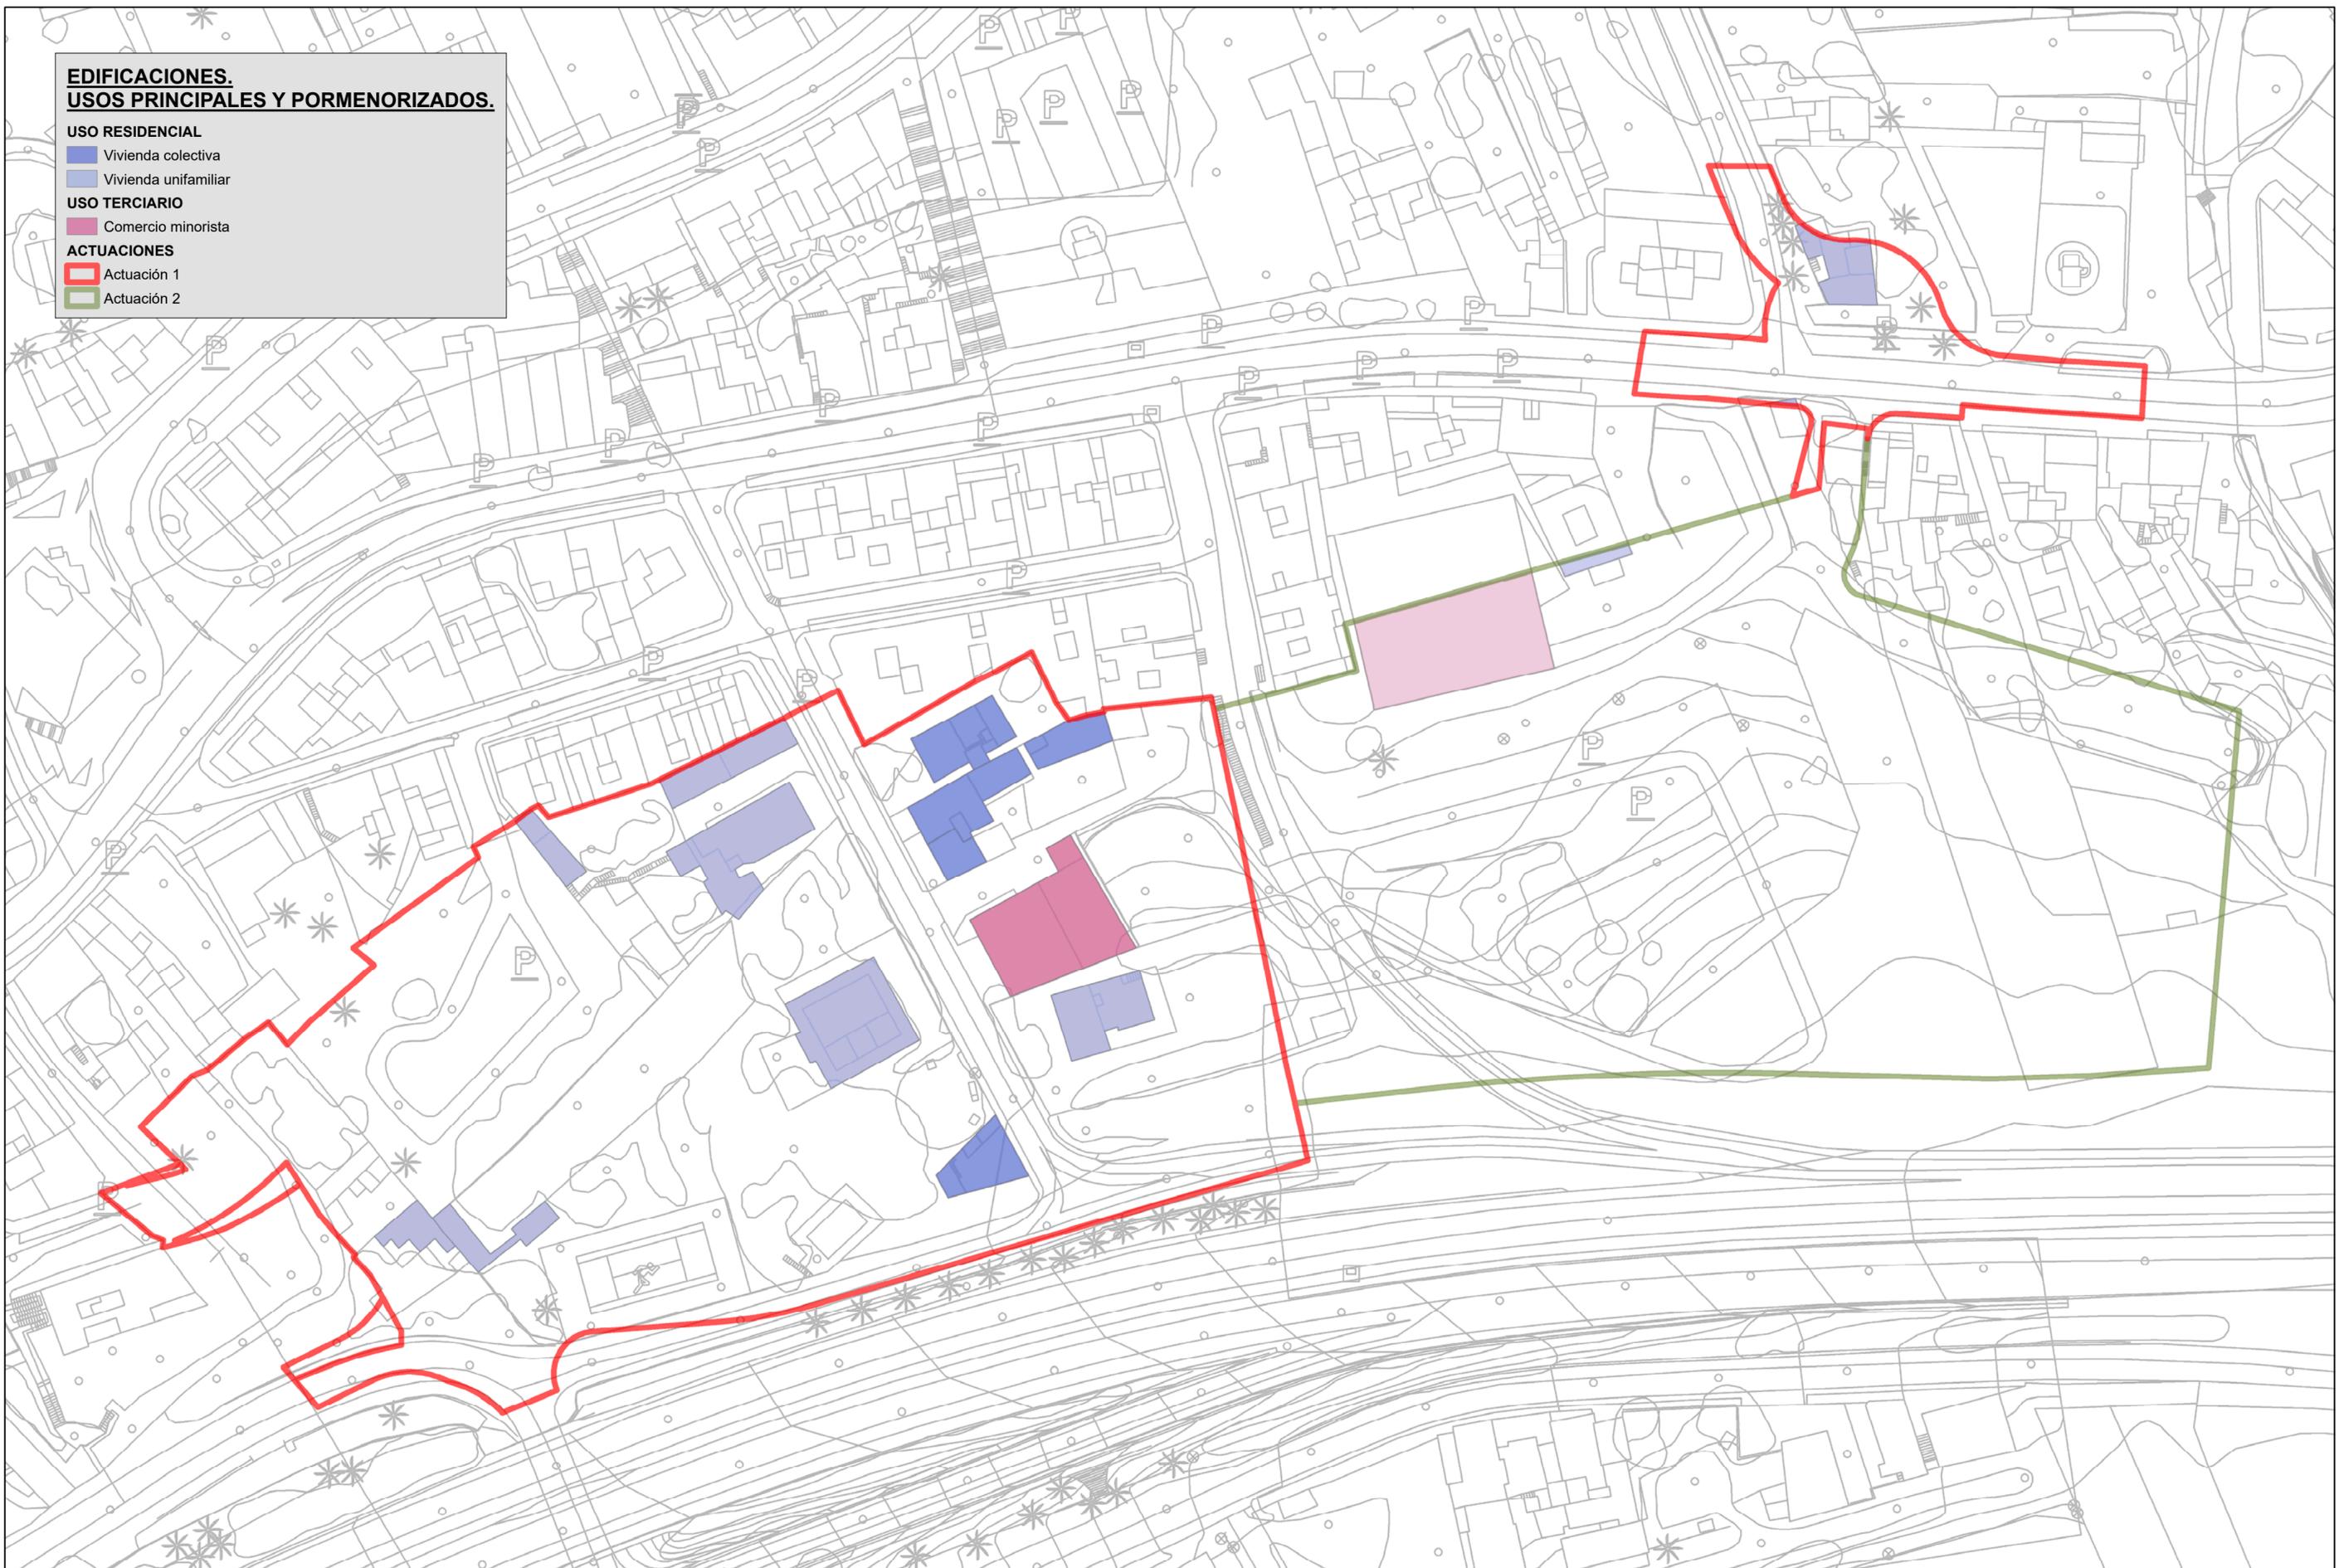


OFICINA
TÉCNICA Y JURÍDICA
GESTUR

MODIFICACIÓN MENOR DEL PGO DE TACORONTE "CASCO URBANO SUROESTE"
ACTUACIÓN 1: ZONA DE LA ESTACIÓN (ANEXO A UA-21 CAMACHO).
T.M. DE TACORONTE.



Escala= 1:750

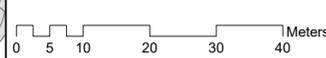

Plano de información:

**EDIFICACIONES.
USOS PRINCIPALES Y PORMENORIZADOS.**

Septiembre 2018

**ÁMBITO DE LA ACTUACIÓN.
ORTOFOTO.**

ACTUACIONES

- Actuación 1
- Actuación 2



OFICINA
TÉCNICA Y JURÍDICA
GESTUR

MODIFICACIÓN MENOR DEL PGO DE TACORONTE "CASCO URBANO SUROESTE"
ACTUACIÓN 1: ZONA DE LA ESTACIÓN (ANEXO A UA-21 CAMACHO).
T.M. DE TACORONTE.



Escala= 1:750



Original A2

Plano de información:

**ÁMBITO DE ACTUACIÓN.
ORTOFOTO.**

Septiembre 2018

02

USOS PORMENORIZADOS

USO PRIMARIO

- Agrícola
- Agrícola abandonado
- Ganadero

USO MEDIOAMBIENTAL

- De conservación ambiental

USO RESIDENCIAL

- Vivienda unifamiliar
- Vivienda colectiva

USO DOTACIONAL

- Religioso
- Cultural
- Educativo
- Deportivo
- Espacio libre

USO TERCIARIO

- Comercio minorista

USO RECREATIVO

- Esparcimiento en el medio natural

USO INDUSTRIAL Y DE ALMACENAMIENTO


- Almacén
- Estacion de servicio
- Industria ligera

USO INFRAESTRUCTURA

- Hidráulica
- Energía
- Viaria y de transporte

ACTUACIONES

- Actuación 1
- Actuación 2

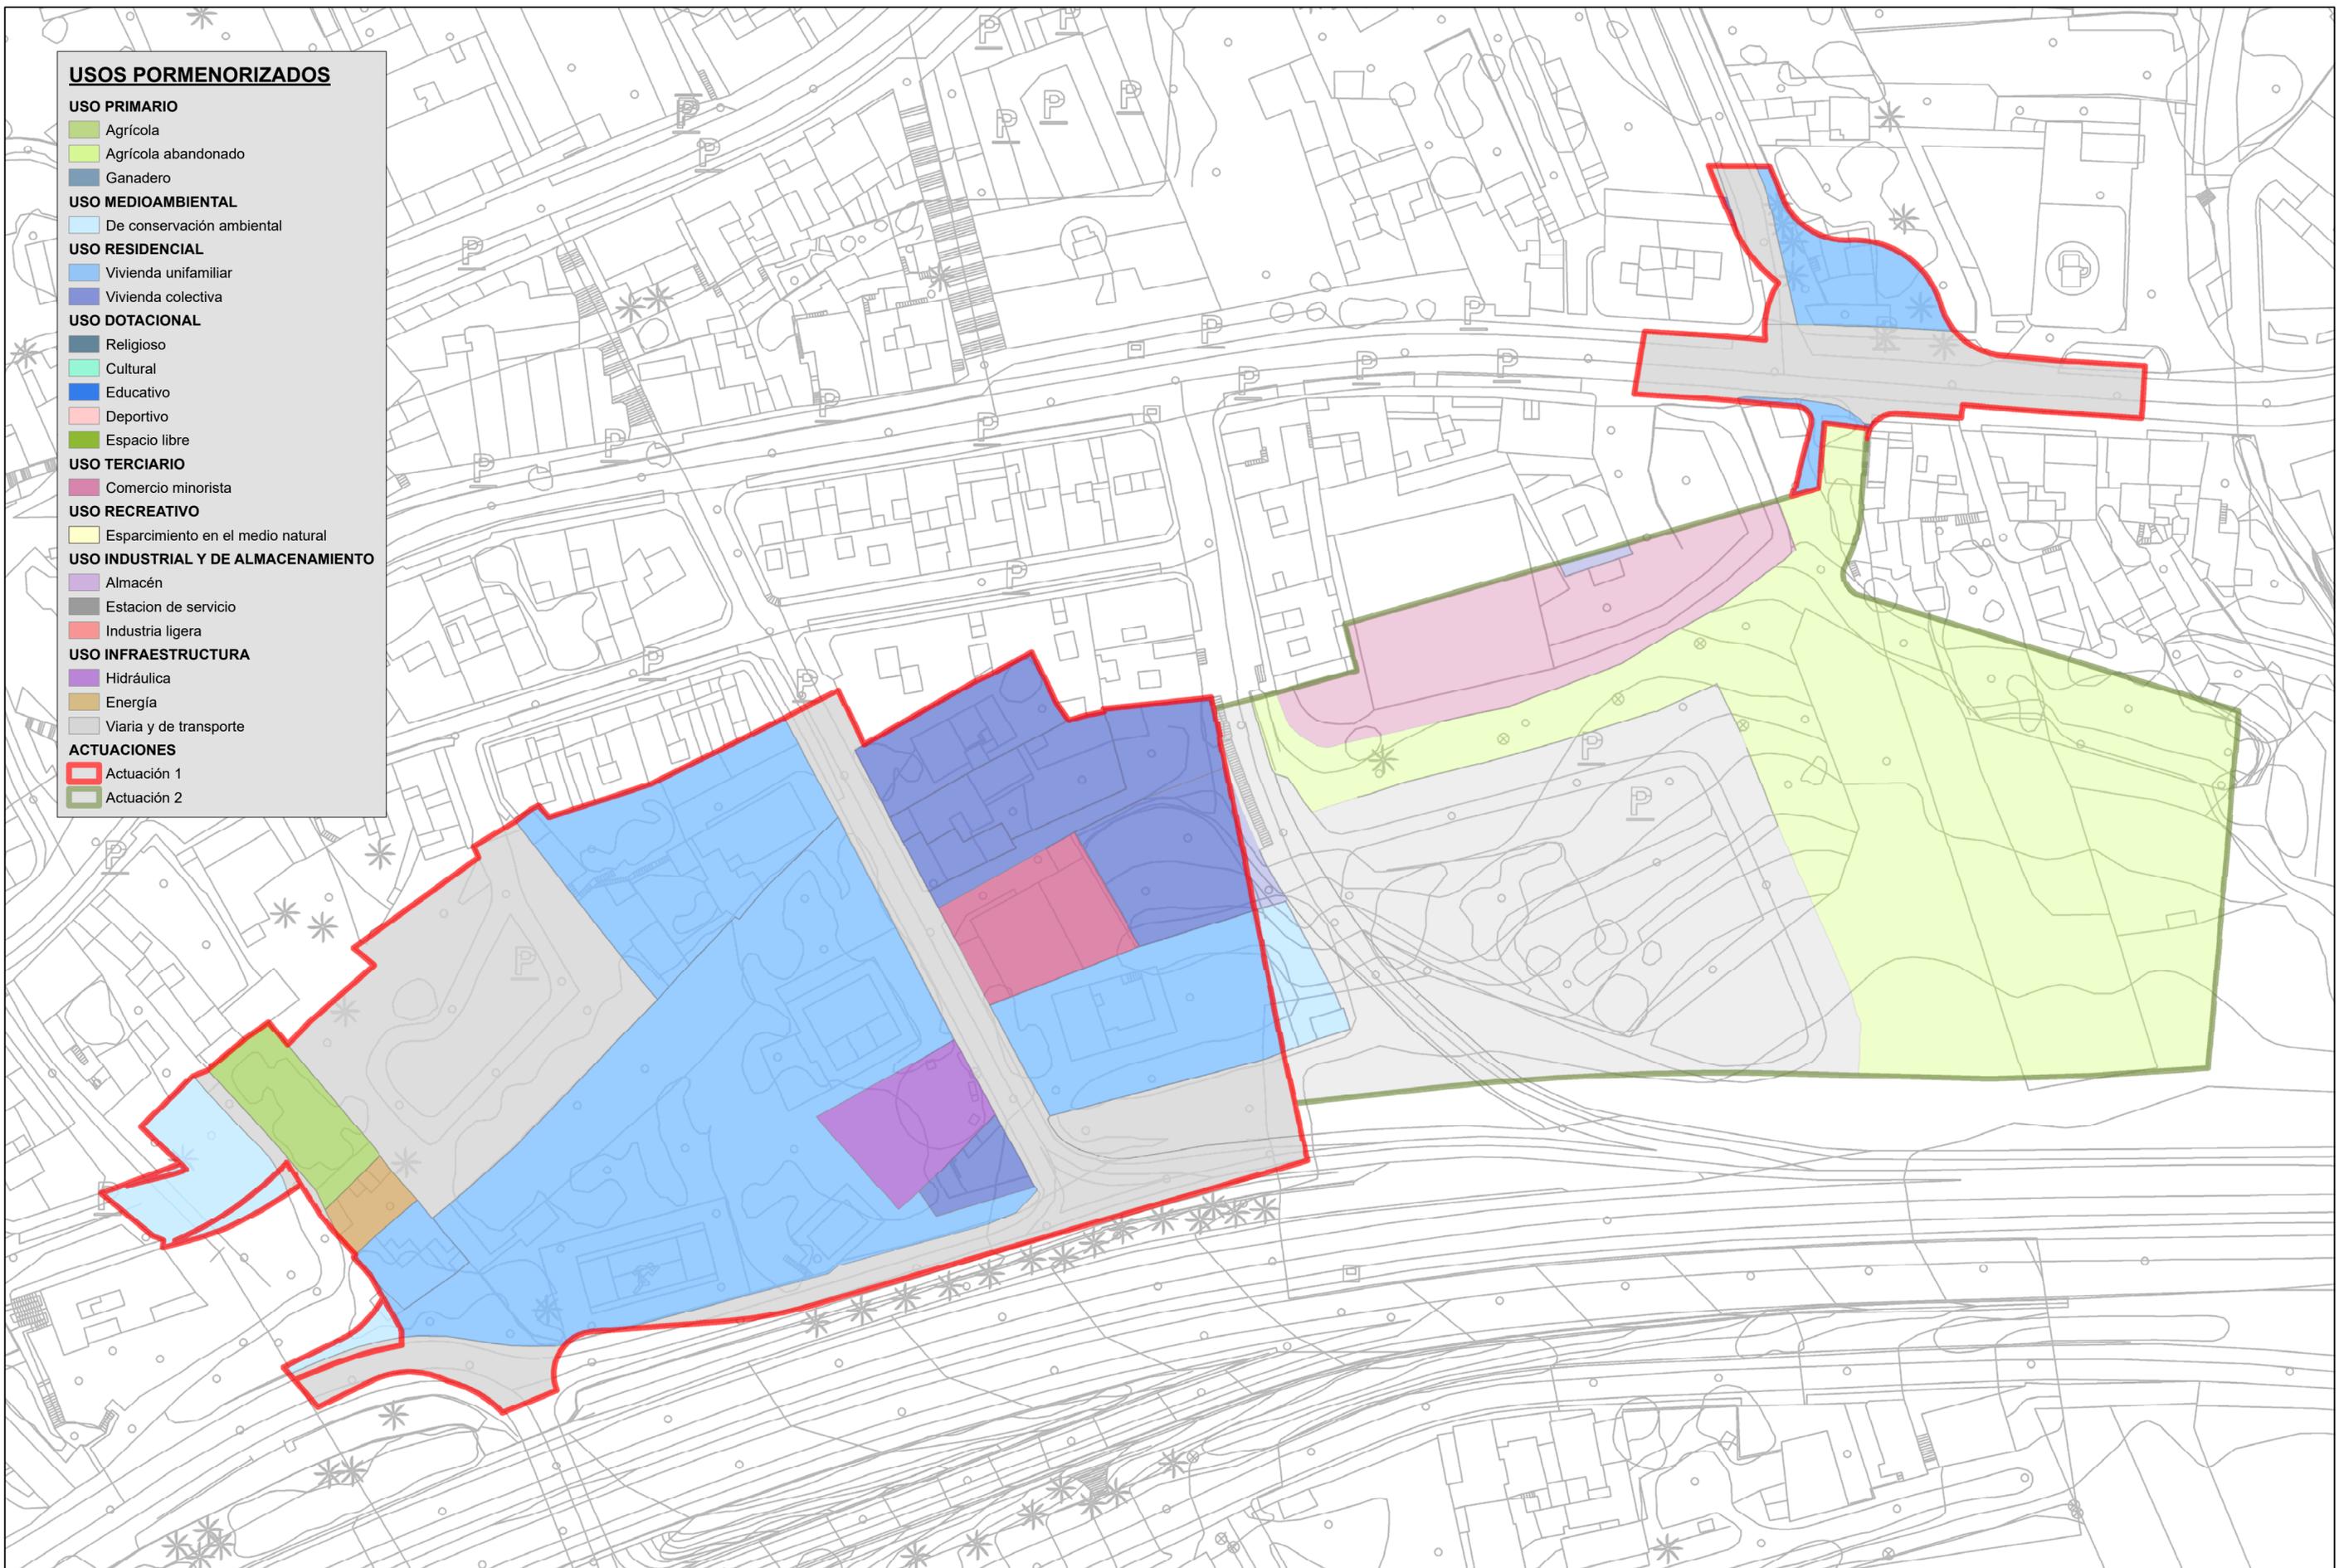

OFICINA
TÉCNICA Y JURÍDICA
GESTUR

MODIFICACIÓN MENOR DEL PGO DE TACORONTE "CASCO URBANO SUROESTE"
ACTUACIÓN 1: ZONA DE LA ESTACIÓN (ANEXO A UA-21 CAMACHO).
T.M. DE TACORONTE.



Escala= 1:750



Plano de información:

USOS PORMENORIZADOS

Septiembre 2018


USOS PRINCIPALES

Usos principales

- Primario
- Medioambiental
- Residencial
- Terciario
- Infraestructura

ACTUACIONES

- Actuación 1
- Actuación 2

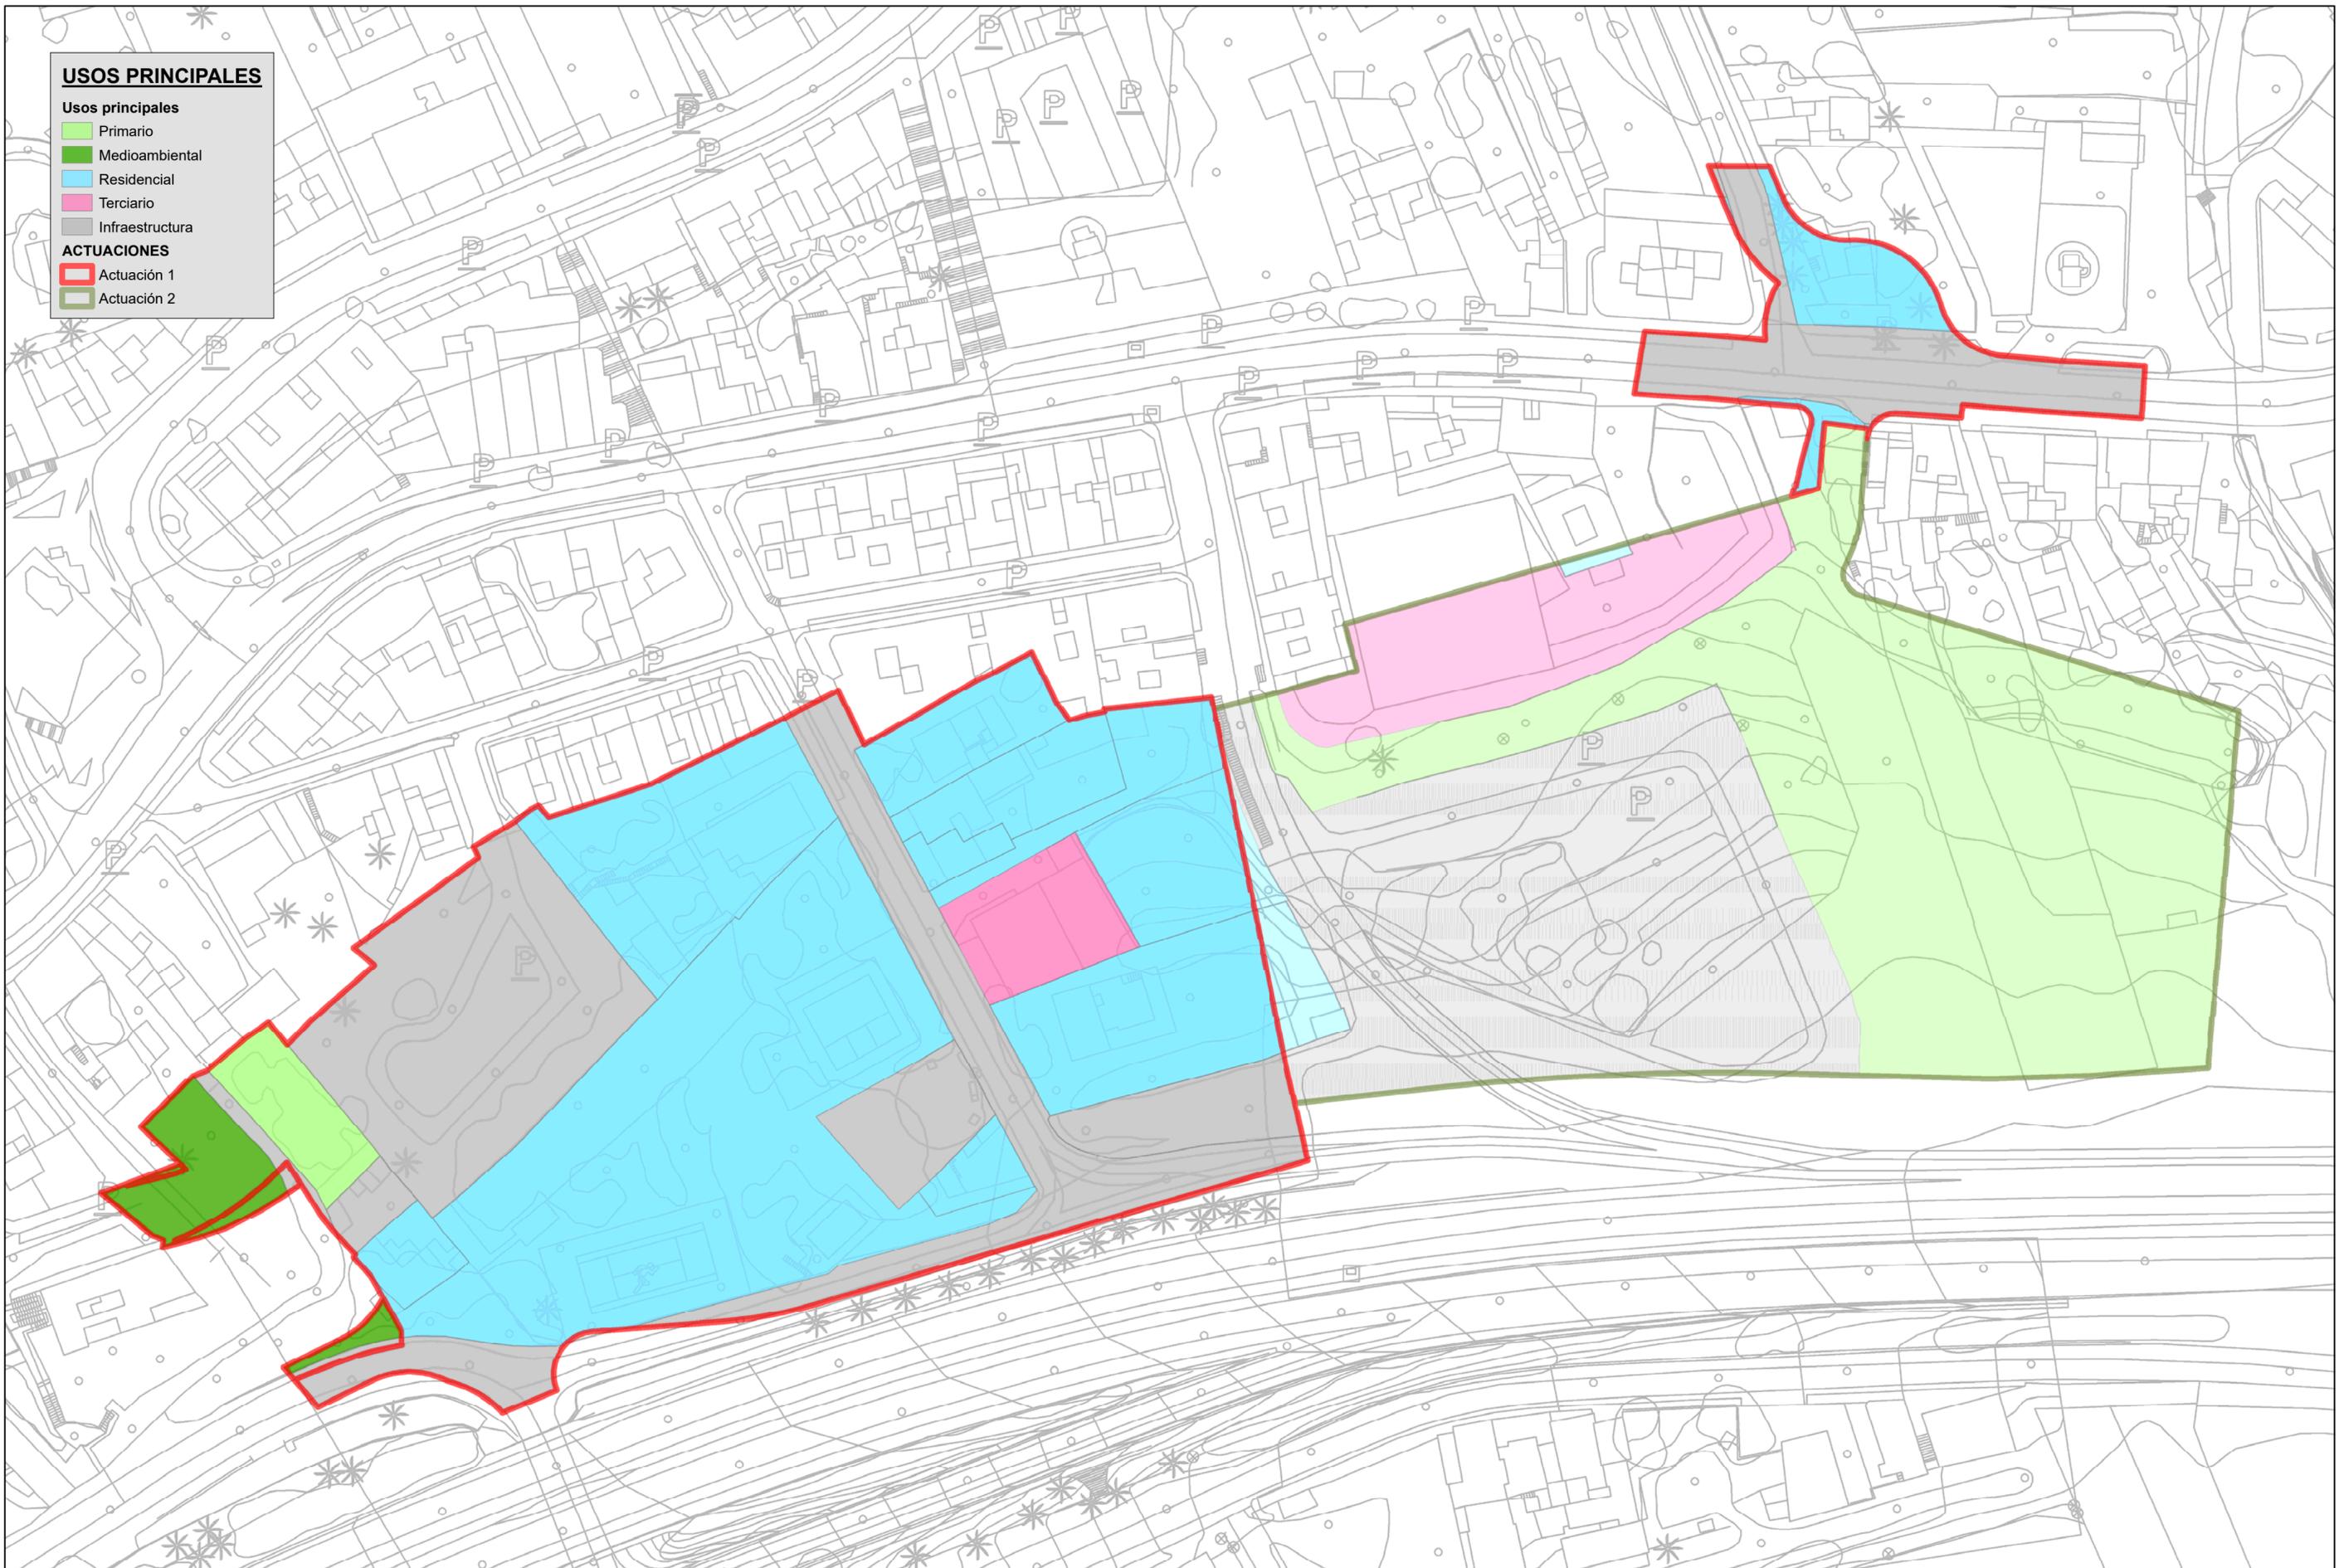


OFICINA
TÉCNICA Y JURÍDICA
GESTUR

MODIFICACIÓN MENOR DEL PGO DE TACORONTE "CASCO URBANO SUROESTE"
ACTUACIÓN 1: ZONA DE LA ESTACIÓN (ANEXO A UA-21 CAMACHO).
T.M. DE TACORONTE.



Escala= 1:750

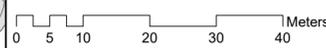

Plano de información:

USOS PRINCIPALES


Septiembre 2018

03

**ÁMBITO DE LA ACTUACIÓN.
CARTOGRAFÍA.**

ACTUACIONES

- Actuación 1
- Actuación 2

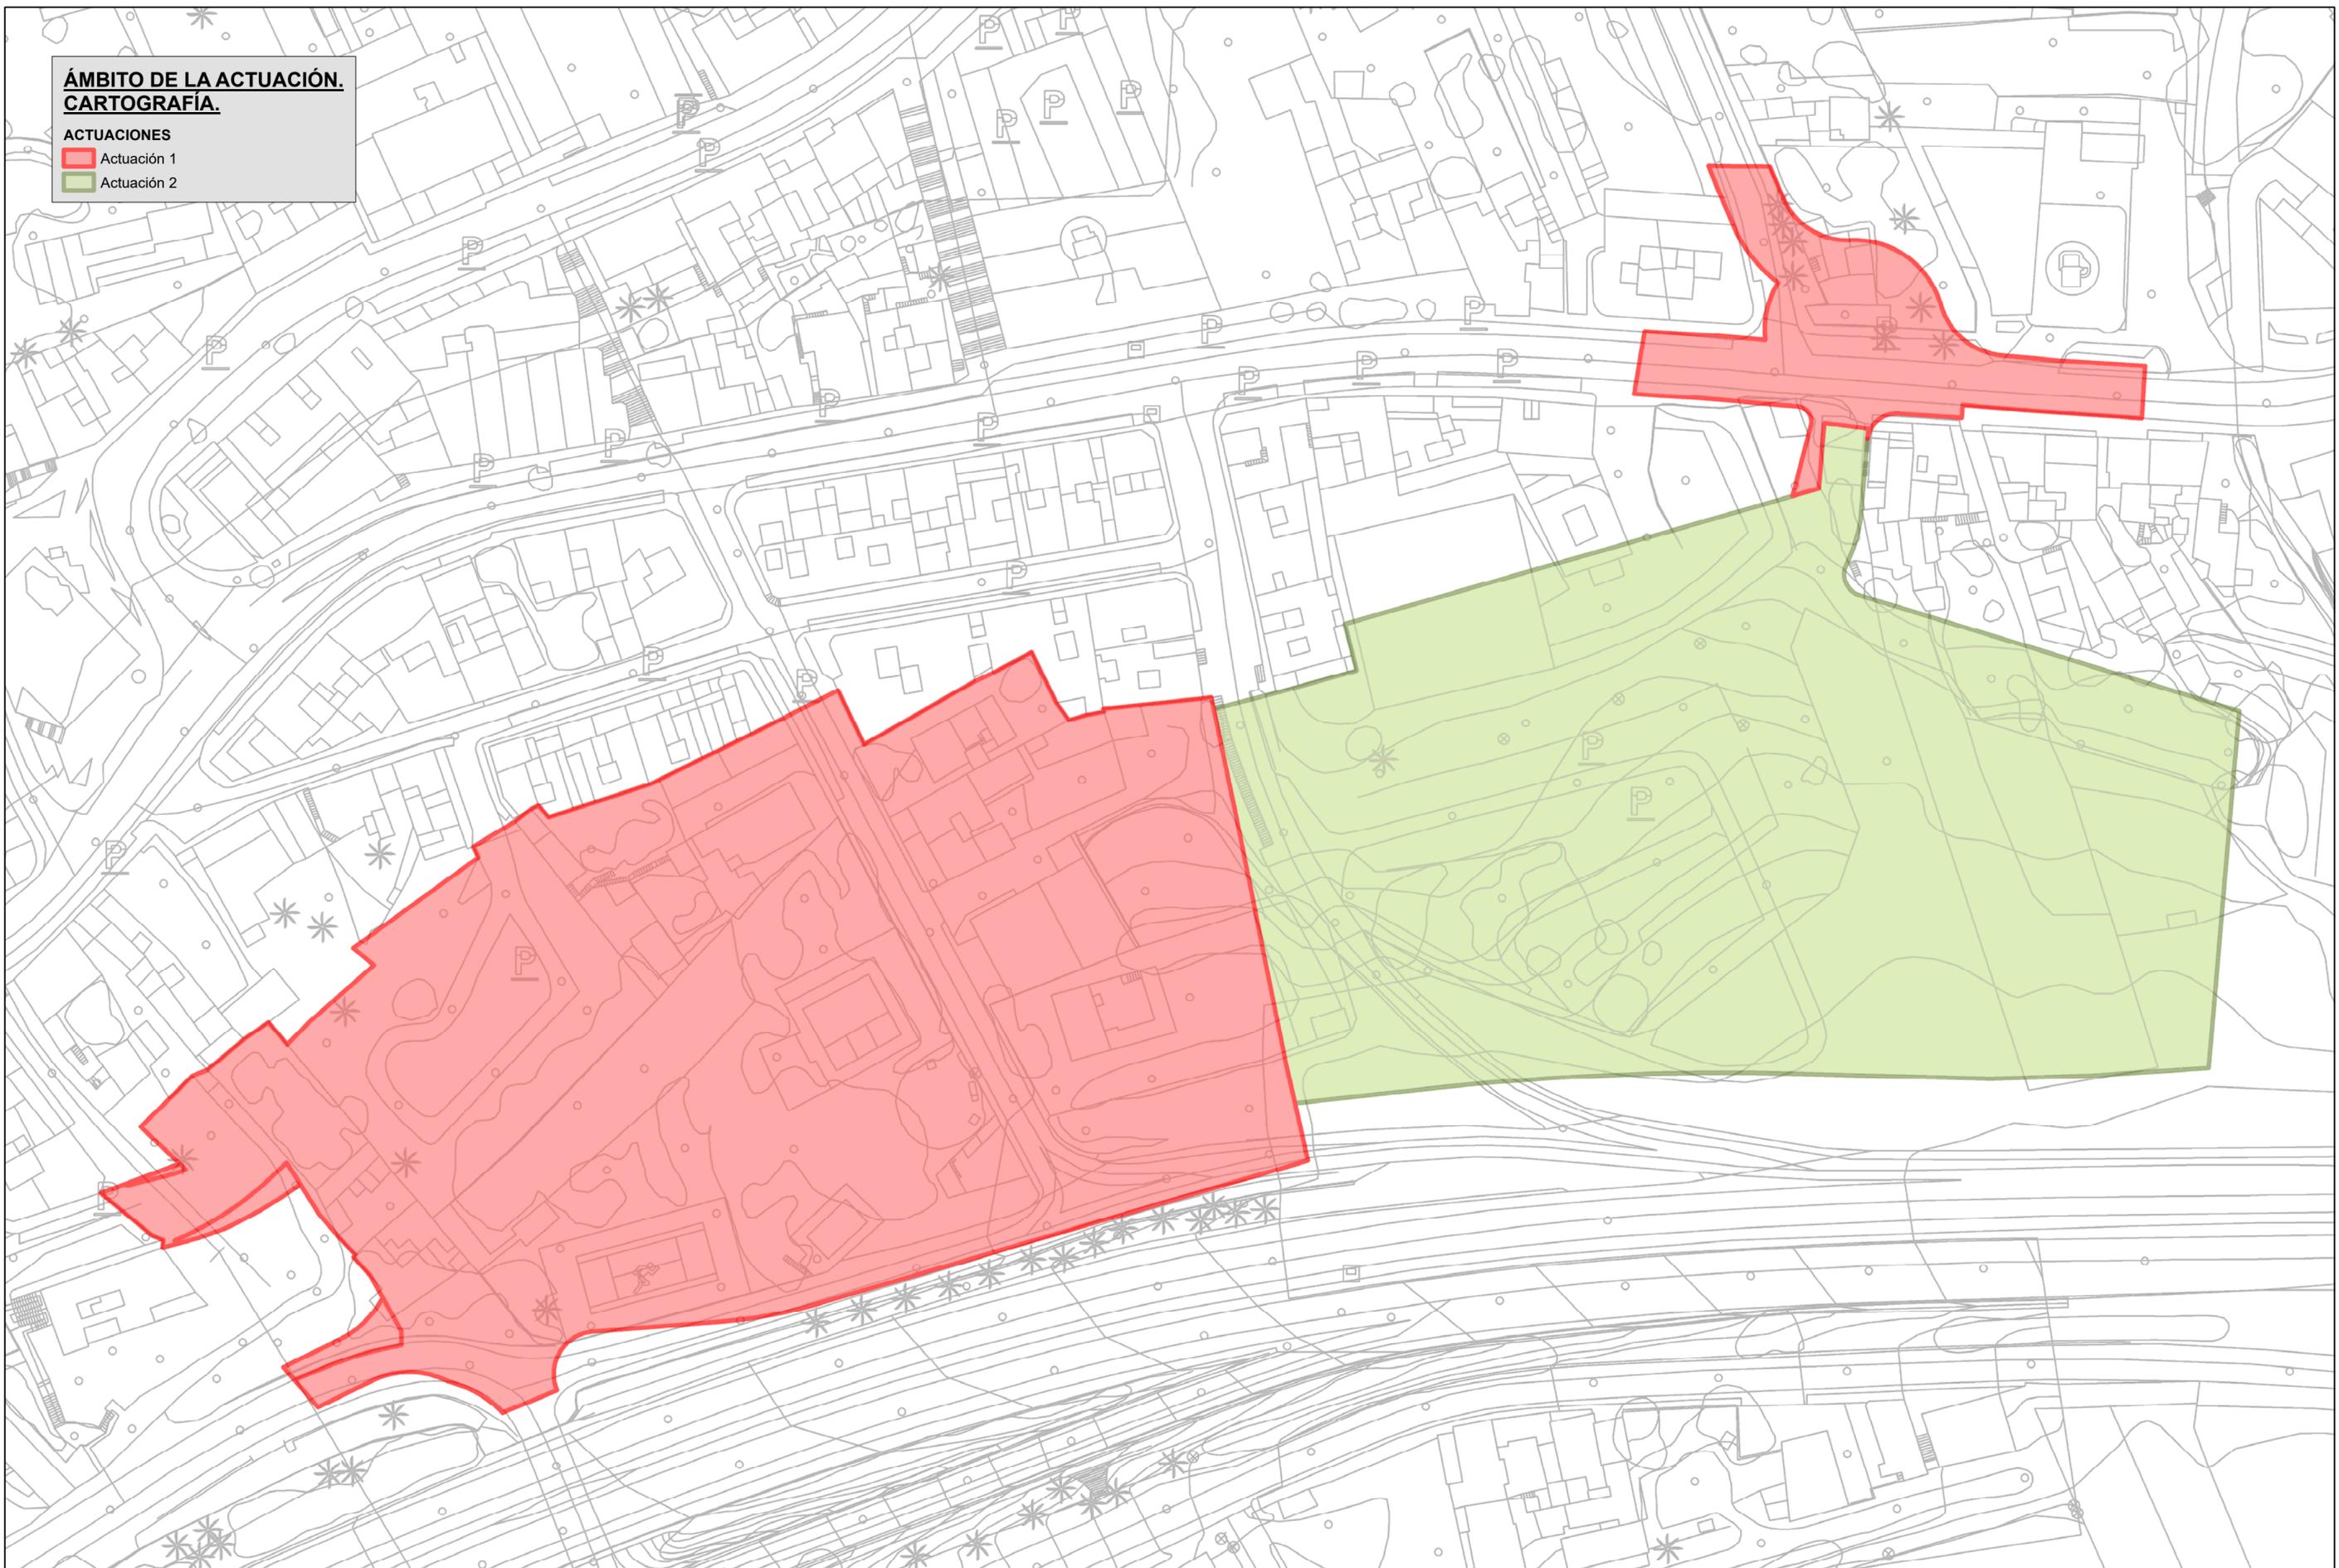


OFICINA
TÉCNICA Y JURÍDICA
GESTUR

MODIFICACIÓN MENOR DEL PGO DE TACORONTE "CASCO URBANO SUROESTE"
ACTUACIÓN 1: ZONA DE LA ESTACIÓN (ANEXO A UA-21 CAMACHO).
T.M. DE TACORONTE.



Escala= 1:750

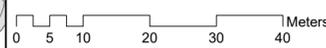

Plano de información:

**ÁMBITO DE ACTUACIÓN.
CARTOGRAFÍA.**

Septiembre 2018

01