P PROGRAMA DE A ACTUACIÓN SOBRE EL M MEDIO U URBANO

GOLF DEL SUR

ISLAS CANARIAS



TENERIFE



SAN MIGUEL DE ABONA



VERSIÓN	PLANO	HOJA	ESCALA	TOMO	NORTE
1ª	O.01	1	1:2.000	O	

GRUPO DE PLANOS

ORDENACIÓN

DENOMINACIÓN

ÁMBITO DE ORDENACIÓN

FECHA

MAYO DE 2025

LEYENDA

Ámbito de Ordenación

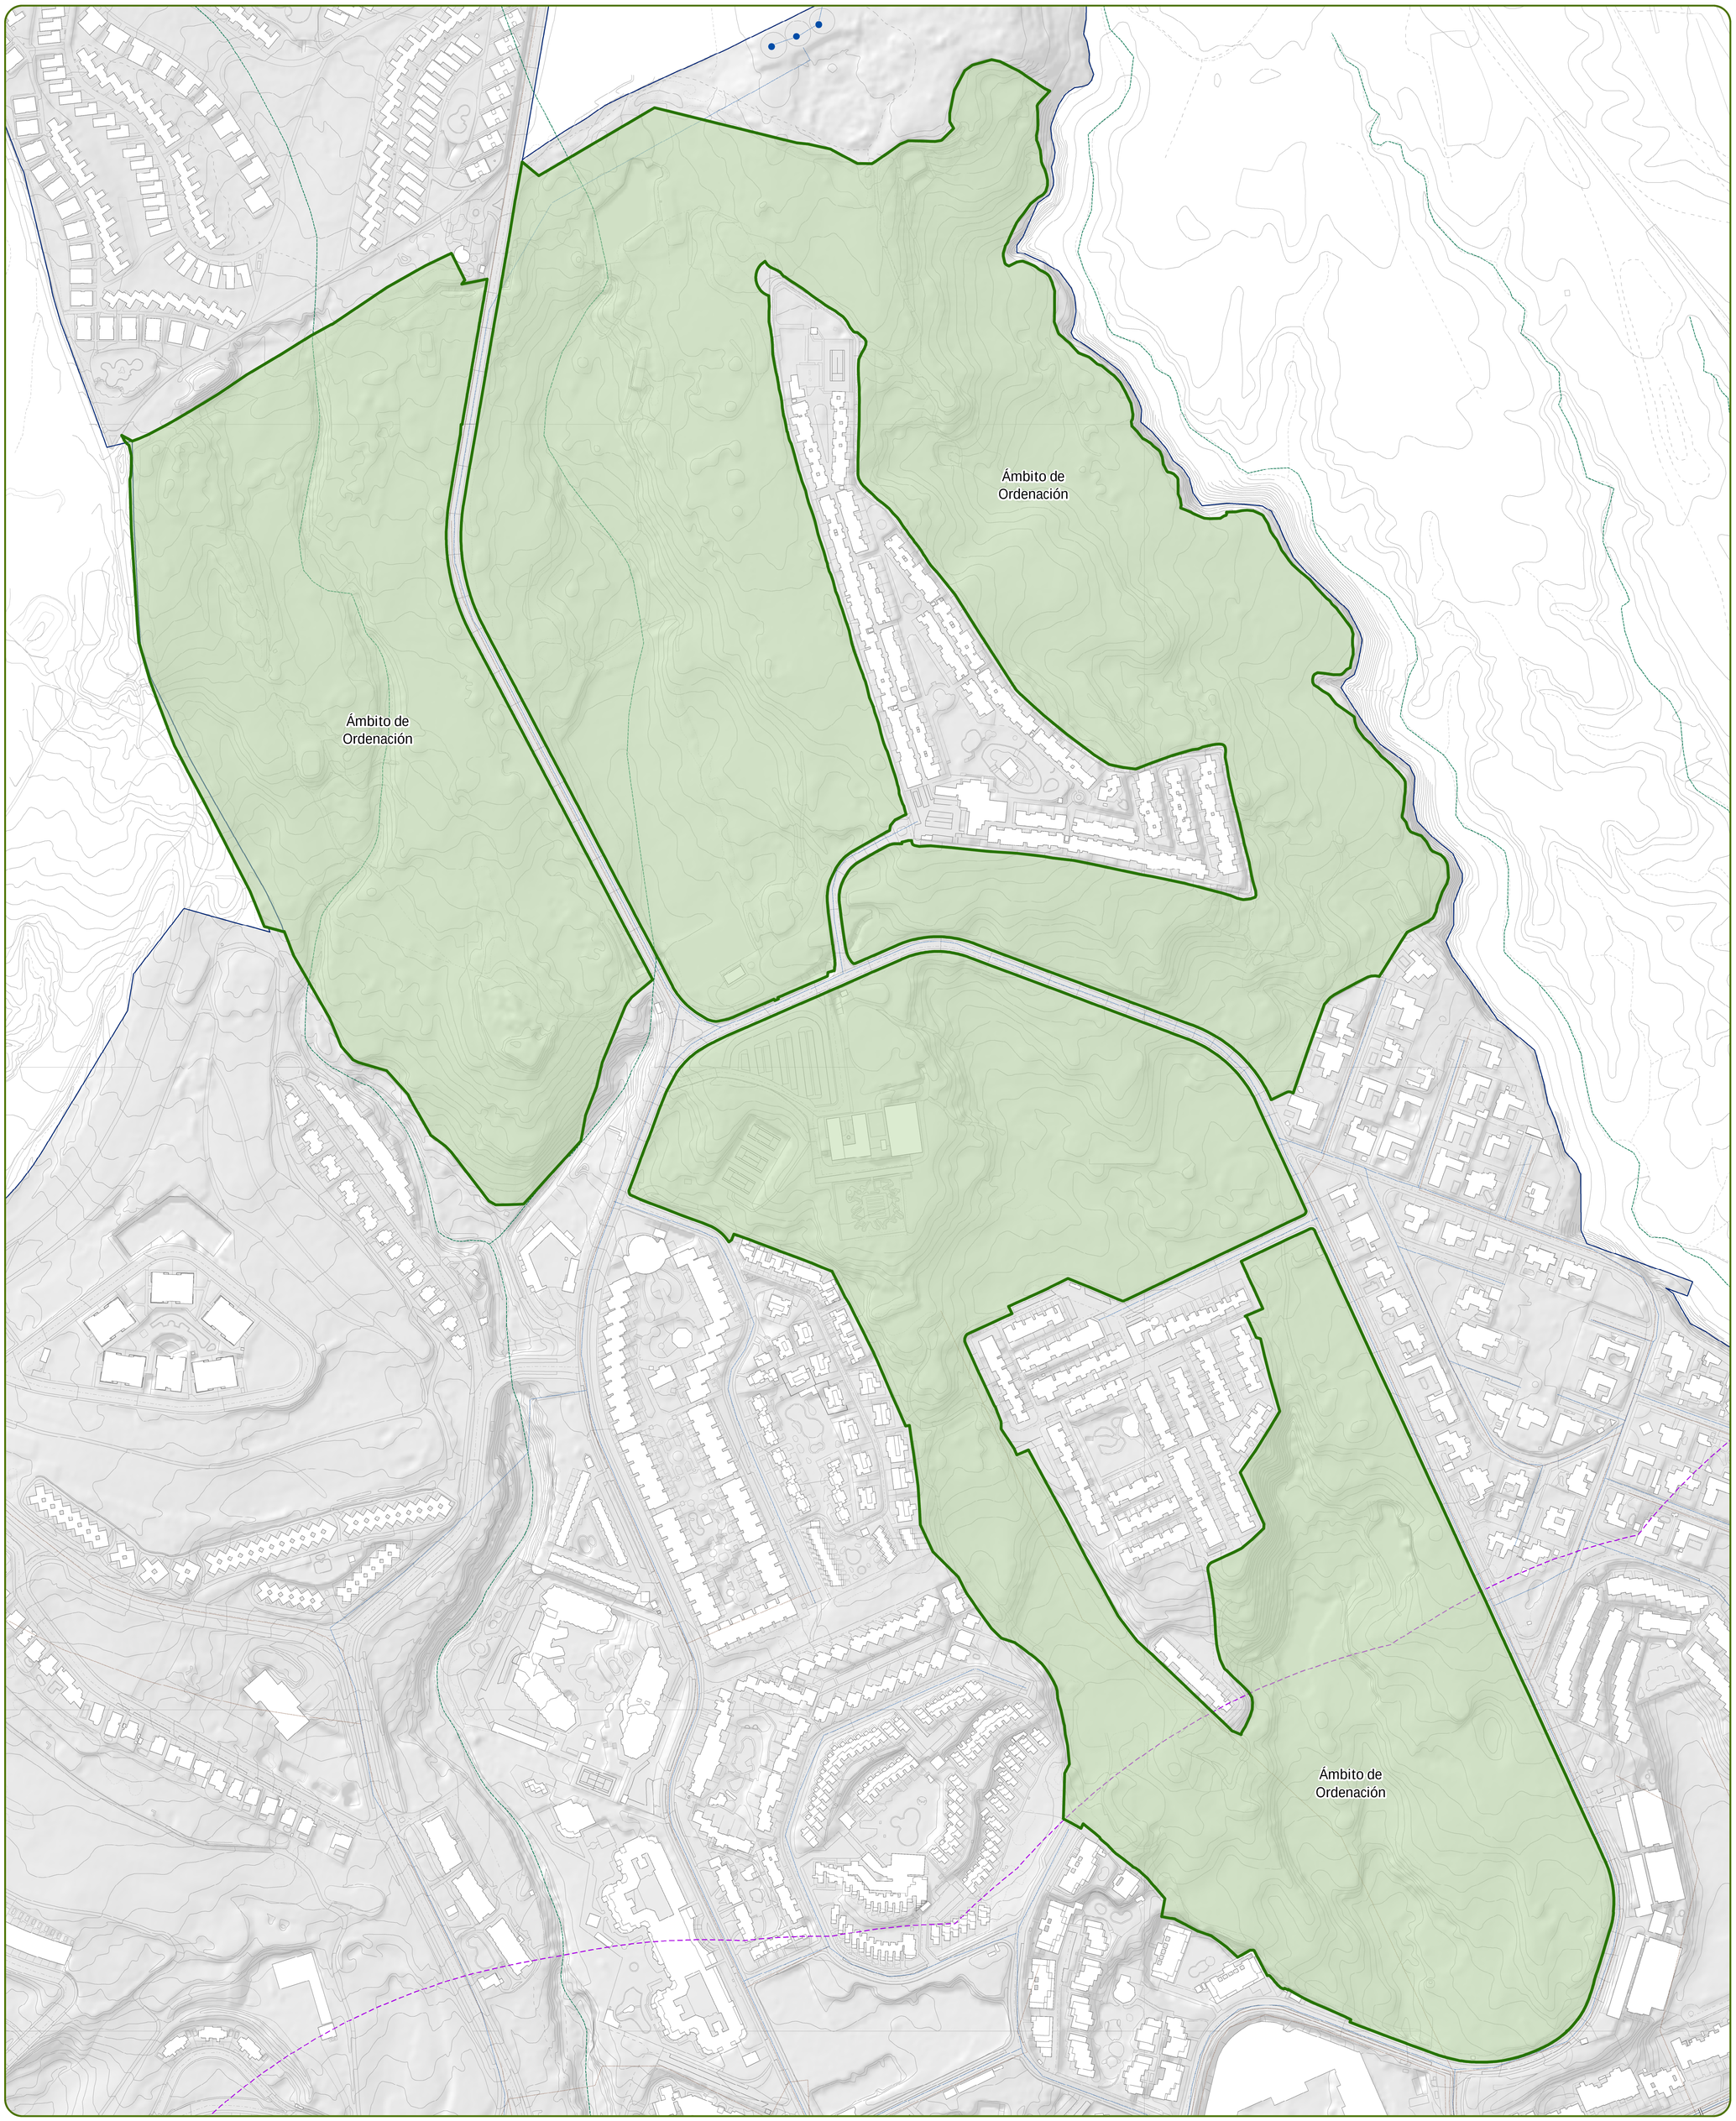

DELIMITACIONES ADMINISTRATIVAS

BARRANCOS

Cauce oficial

COSTAS

Zona de Influencia

Límite de Servidumbre de Protección

Límite de Servidumbre de Tránsito

Dominio Público Marítimo Terrestre (DPMT)

Zona de acceso al mar

INSTRUMENTOS DE ORDENACIÓN TERRITORIAL

Plan Hidrológico de Tenerife

Red de abastecimiento

Abastecimiento

Red de saneamiento

Saneamiento

PTE de Infraestructuras de Telecomunicaciones

Torres de comunicaciones

INSTRUMENTOS DE ORDENACIÓN URBANÍSTICA

Ámbito de ordenación del Plan modernización, mejora e incremento de la competitividad de la zona turística de San Miguel de Abona

DATOS DEL PLANO

SISTEMA DE COORDENADAS: REGCAN95 UTM Zone 28N
PROYECCIÓN: Transverse Mercator
DATUM: Red Geodesica de Canarias 1995
UNIDADES: Meter

ESCALA GRÁFICA

Metros

0 30 60 120 180 240

P PROGRAMA DE A ACTUACIÓN SOBRE EL M MEDIO U URBANO

GOLF DEL SUR



VERSIÓN	PLANO	HOJA	ESCALA	TOMO	NORTE
1ª	O.02	1	1:2.000	O	

GRUPO DE PLANOS: ORDENACIÓN

DENOMINACIÓN: ORDENACIÓN PORMENORIZADA

FECHA: MAYO DE 2025

LEYENDA

- Ámbito de Ordenación

ORDENACION PORMENORIZADA

Uso de Ordenación

- Turístico
- Campo de Golf
- Recreativo
- Deportivo
- Espacio libre
- Comunitario (Dotaciones)

DELIMITACIONES ADMINISTRATIVAS

BARRANCOS

- Cauce oficial

COSTAS

- Zona de Influencia
- Límite de Servidumbre de Protección
- Límite de Servidumbre de Tránsito
- Dominio Público Marítimo Terrestre (DPMT)
- Zona de acceso al mar

INSTRUMENTOS DE ORDENACIÓN TERRITORIAL

Plan Hidrológico de Tenerife

- Red de abastecimiento
- Red de saneamiento
- Abastecimiento
- Saneamiento

PTE de Infraestructuras de Telecomunicaciones

- Torres de comunicaciones

INSTRUMENTOS DE ORDENACIÓN URBANÍSTICA

- Ámbito de ordenación del Plan modernización, mejora e incremento de la competitividad de la zona turística de San Miguel de Abona

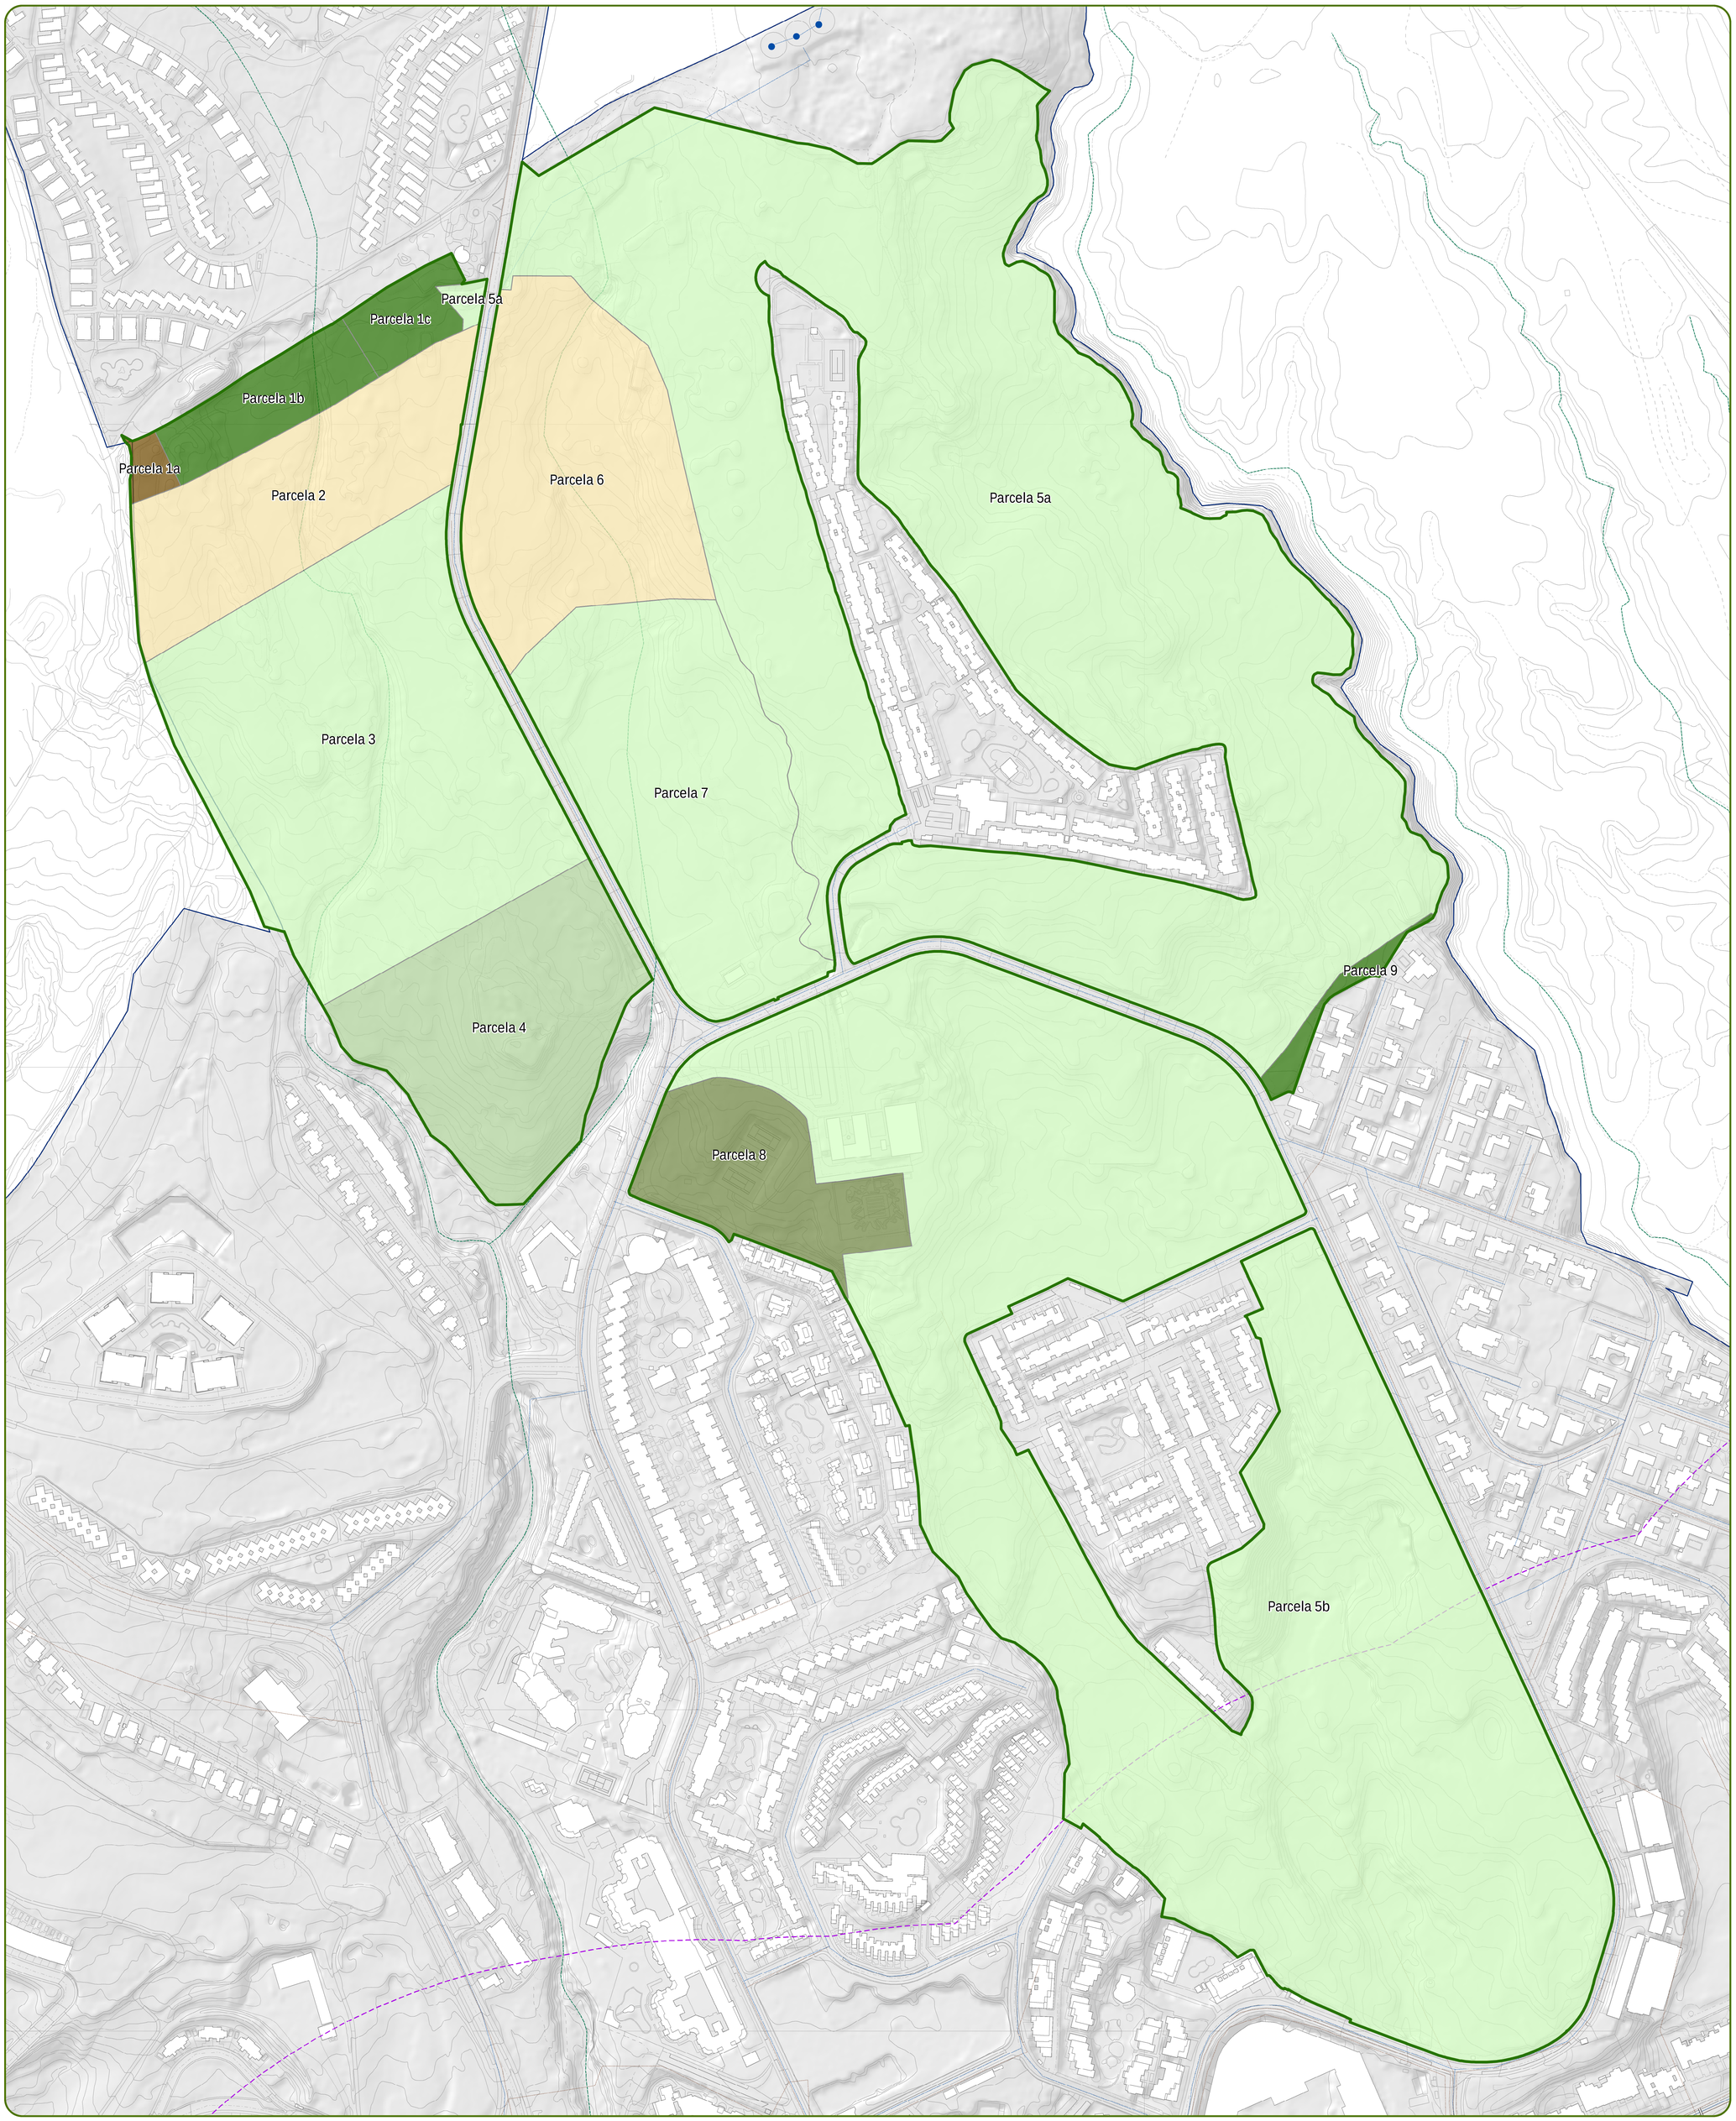

DATOS DEL PLANO

SISTEMA DE COORDENADAS: REGCAN95 UTM Zone 28N
PROYECCIÓN: Transverse Mercator
DATUM: Red Geodesica de Canarias 1995
UNIDADES: Meter

ESCALA GRÁFICA

Metros

0 30 60 120 180 240

P PROGRAMA DE A ACTUACIÓN SOBRE EL M MEDIO U URBANO

GOLF DEL SUR



VERSIÓN	PLANO	HOJA	ESCALA	TOMO	NORTE
1ª	O.03	1	1:400	O	

GRUPO DE PLANOS
ORDENACIÓN

DENOMINACIÓN
PARCELACION - PARCELA 1

FECHA
MAYO DE 2025

LEYENDA

- Ámbito de Ordenación
- Límite de parcela
- Número de vértice

parcelacion_v_id	parcela_1	coordenada_x	coordenada_y
1093	1A	341210,9361	3102457,204
1094	1A	341211,6671	3102460,294
1095	1A	341212,0651	3102467,784
1096	1A	341212,0821	3102475,875
1097	1A	341210,2231	3102483,794
1098	1A	341208,8311	3102484,848
1099	1A	341206,9171	3102487,181
1100	1A	341204,5373	3102491,6332
1101	1A	341212,8257	3102487,1204
1102	1A	341217,6715	3102488,8916
1103	1A	341225,3665	3102492,3058
1104	1A	341230,3332	3102494,9045
1113	1A	341211,5144	3102437,8594
1114	1A	341250,7154	3102452,4302
1076	1B	341251,0552	3102506,4216
1077	1B	341259,0725	3102511,1214
1078	1B	341279,9699	3102523,8822
1079	1B	341302,1473	3102538,8862
1080	1B	341328,7367	3102554,7628
1081	1B	341351,6895	3102569,1312
1082	1B	341367,8725	3102577,9614
1083	1B	341367,9887	3102577,7792
1084	1B	341375,9174	3102583,0669
1115	1B	341267,2062	3102460,3362
1116	1B	341339,2634	3102498,7758
1117	1B	341345,2783	3102501,9845
1118	1B	341366,8048	3102513,4681
1119	1B	341398,0215	3102532,6015
1120	1B	341404,4382	3102536,5344
331	1C	341448,6785	3102607,2684
1085	1C	341410,8947	3102606,6766
1086	1C	341440,9573	3102623,5886
1087	1C	341461,1539	3102633,2528
1088	1C	341471,5061	3102612,3976
1089	1C	341469,1301	3102609,1764
1090	1C	341448,6785	3102607,2684
1091	1C	341470,2234	3102581,8703
1092	1C	341421,8117	3102547,183
1121	1C	341448,0514	3102563,2659
1122	1C	341469,8031	3102572,926

DELIMITACIONES ADMINISTRATIVAS

BARRANCOS
- Cauce oficial

COSTAS
- Zona de Influencia
- Límite de Servidumbre de Protección
- Límite de Servidumbre de Tránsito
- Dominio Público Marítimo Terrestre (DPMT)
- Zona de acceso al mar

INSTRUMENTOS DE ORDENACIÓN TERRITORIAL

Plan Hidrológico de Tenerife
- Red de abastecimiento
- Red de saneamiento
- Abastecimiento
- Saneamiento

PTE de Infraestructuras de Telecomunicaciones
- Torres de comunicaciones

INSTRUMENTOS DE ORDENACIÓN URBANÍSTICA
- Ámbito de ordenación del Plan modernización, mejora e incremento de la competitividad de la zona turística de San Miguel de Abona

DATOS DEL PLANO
SISTEMA DE COORDENADAS: REGCAN95 UTM Zone 28N
PROYECCIÓN: Transverse Mercator
DATUM: Red Geodesica de Canarias 1995
UNIDADES: Meter

ESCALA GRÁFICA Metros
0 5 10 20 30 40

P PROGRAMA DE A ACTUACIÓN SOBRE EL M MEDIO U URBANO

GOLF DEL SUR



VERSIÓN	PLANO	HOJA	ESCALA	TOMO	NORTE
1ª	O.03	2	1:450	O	

GRUPO DE PLANOS: ORDENACIÓN

DENOMINACIÓN: PARCELACION - PARCELA 2

FECHA: MAYO DE 2025

LEYENDA

- Ámbito de Ordenación
- Límite de parcela
- Número de vértice

parcelacion_v_id	coordenada_x	coordenada_y
1092	341421,8117	3102547,183
1105	341456,3062	3102450,9077
1106	341222,6588	3102314,4457
1107	341217,8761	3102331,109
1108	341216,7061	3102345,22
1109	341216,2525	3102353,2118
1110	341215,5351	3102365,852
1111	341214,4135	3102383,1059
1112	341212,0761	3102419,062
1113	341211,5144	3102437,8594
1114	341250,7154	3102452,4302
1115	341267,2062	3102460,3362
1116	341339,2634	3102498,7758
1117	341345,2783	3102501,9845
1118	341366,8048	3102513,4681
1119	341398,0215	3102532,6015
1120	341404,4382	3102536,5344
1121	341448,0514	3102563,2659
1122	341469,8031	3102572,926
1123	341482,9177	3102578,7503
1124	341473,5387	3102524,145
1125	341469,4263	3102500,0002
1126	341468,6433	3102500,0002
1127	341468,0321	3102492,0726
1128	341461,5605	3102453,9757

DELIMITACIONES ADMINISTRATIVAS

BARRANCOS
- Cauce oficial

COSTAS
- Zona de Influencia
- Límite de Servidumbre de Protección
- Límite de Servidumbre de Tránsito
- Dominio Público Marítimo Terrestre (DPMT)
- Zona de acceso al mar

INSTRUMENTOS DE ORDENACIÓN TERRITORIAL

Plan Hidrológico de Tenerife
- Red de abastecimiento
- Abastecimiento
- Red de saneamiento
- Saneamiento

PTE de Infraestructuras de Telecomunicaciones
- Torres de comunicaciones

INSTRUMENTOS DE ORDENACIÓN URBANÍSTICA
- Ámbito de ordenación del Plan modernización, mejora e incremento de la competitividad de la zona turística de San Miguel de Abona

DATOS DEL PLANO

SISTEMA DE COORDENADAS: REGCAN95 UTM Zone 28N
PROYECCIÓN: Transverse Mercator
DATUM: Red Geodesica de Canarias 1995
UNIDADES: Meter

ESCALA GRÁFICA

Metros

0 5 10 20 30 40

Parcela 2

P PROGRAMA DE A ACTUACIÓN SOBRE EL M MEDIO U URBANO

GOLF DEL SUR







VERSIÓN	PLANO	HOJA	ESCALA	TOMO	NORTE
1ª	O.03	3	1:550	O	

GRUPO DE PLANOS: ORDENACIÓN

DENOMINACIÓN: PARCELACION - PARCELA 3

FECHA: MAYO DE 2025

LEYENDA

- Ámbito de Ordenación
- Límite de parcela
- Número de vértice

parcelacion_v_id	coordenada_x	coordenada_y
1	341349,9394	3102066,7066
2	341344,2331	3102076,6028
3	341338,5407	3102086,4748
4	341331,5611	3102104,3554
5	341331,102	3102105,5315
6	341330,6186	3102105,3428
7	341315,5809	3102109,3379
8	341304,4499	3102136,6804
9	341293,1363	3102158,7324
10	341279,3639	3102185,5442
11	341267,8977	3102207,814
12	341256,0429	3102230,175
13	341251,7473	3102238,4638
14	341245,6411	3102250,247
15	341238,4341	3102269,0714
16	341233,1713	3102283,156
17	341226,5649	3102300,8364
18	341458,7335	3102436,4326
19	341458,0871	3102431,2812
20	341457,7325	3102427,1616
21	341457,3465	3102421,7868
22	341457,0281	3102416,4532
23	341457,1381	3102408,701
24	341457,8543	3102397,4442
25	341459,1291	3102387,8942
26	341461,0761	3102377,9502
27	341463,6021	3102368,144
28	341467,8773	3102355,3252
29	341472,0683	3102345,345
30	341477,6783	3102334,1662
31	341513,5661	3102265,9372
32	341533,9211	3102227,2742
33	341549,3845	3102197,9946
1105	341456,3062	3102450,9077
1106	341222,6588	3102314,4457
1128	341461,5605	3102453,9757
1129	341492,4305	3102120,7552
1130	341567,931	3102162,5292
1157	341360,7767	3102047,912

DELIMITACIONES ADMINISTRATIVAS

BARRANCOS
- Cauce oficial

COSTAS
- Zona de Influencia
- Límite de Servidumbre de Protección
- Límite de Servidumbre de Tránsito
- Dominio Público Marítimo Terrestre (DPMT)
- Zona de acceso al mar

INSTRUMENTOS DE ORDENACIÓN TERRITORIAL

Plan Hidrológico de Tenerife
- Red de abastecimiento
- Red de saneamiento
- Abastecimiento
- Saneamiento

PTE de Infraestructuras de Telecomunicaciones
- Torres de comunicaciones

INSTRUMENTOS DE ORDENACIÓN URBANÍSTICA
- Ámbito de ordenación del Plan modernización, mejora e incremento de la competitividad de la zona turística de San Miguel de Abona

DATOS DEL PLANO

SISTEMA DE COORDENADAS: REGCAN95 UTM Zone 28N
PROYECCIÓN: Transverse Mercator
DATUM: Red Geodesica de Canarias 1995
UNIDADES: Meter

ESCALA GRÁFICA Metros

0 5 10 20 30 40

Parcela 3

P PROGRAMA DE
A ACTUCIÓN SOBRE EL
M MEDIO
U URBANO

GOLF DEL SUR







VERSIÓN	PLANO	HOJA	ESCALA	TOMO	NORTE
1ª	O.03	4	1:400	O	

GRUPO DE PLANOS
ORDENACIÓN

DENOMINACIÓN
PARCELACION - PARCELA 4

FECHA
MAYO DE 2025

LEYENDA

- Ámbito de Ordenación
- Límite de parcela
- Número de vértice

parcelacion_v_id	coordenada_x	coordenada_y
1129	341492,4305	3102120,7552
1130	341567,931	3102162,5292
1131	341584,8001	3102130,388
1132	341592,9893	3102114,7142
1133	341610,5693	3102081,5532
1134	341617,6436	3102068,0731
1135	341601,4105	3102054,5924
1136	341597,5793	3102049,67
1137	341596,0821	3102046,7242
1138	341578,3907	3102003,697
1139	341573,9991	3101984,563
1140	341565,4247	3101962,691
1141	341561,8169	3101942,6274
1142	341538,1839	3101916,5762
1143	341517,2047	3101893,4504
1144	341495,4481	3101892,904
1145	341490,1805	3101895,9084
1146	341475,8826	3101914,5399
1147	341461,0565	3101933,797
1148	341456,4267	3101938,6144
1149	341444,9877	3101947,1358
1150	341429,3613	3101974,5126
1151	341427,3459	3101978,7
1152	341410,6981	3101997,226
1153	341389,0039	3102003,55
1154	341384,6015	3102005,6416
1155	341375,3167	3102016,2108
1156	341366,1567	3102038,5818
1157	341360,7767	3102047,912

DELIMITACIONES ADMINISTRATIVAS

BARRANCOS
- Cauce oficial

COSTAS
- Zona de Influencia
- Límite de Servidumbre de Protección
- Límite de Servidumbre de Tránsito
- Dominio Público Marítimo Terrestre (DPMT)
- Zona de acceso al mar

INSTRUMENTOS DE ORDENACIÓN TERRITORIAL

Plan Hidrológico de Tenerife
- Red de abastecimiento
- Red de saneamiento
- Abastecimiento
- Saneamiento

PTE de Infraestructuras de Telecomunicaciones
- Torres de comunicaciones

INSTRUMENTOS DE ORDENACIÓN URBANÍSTICA
- Ámbito de ordenación del Plan modernización, mejora e incremento de la competitividad de la zona turística de San Miguel de Abona



DATOS DEL PLANO
SISTEMA DE COORDENADAS: REGCAN95 UTM Zone 28N
PROYECCIÓN: Transverse Mercator
DATUM: Red Geodesica de Canarias 1995
UNIDADES: Meter

ESCALA GRÁFICA
Metros
0 5 10 20 30 40

P PROGRAMA DE
A ACTUACIÓN SOBRE EL
M MEDIO
U URBANO

GOLF DEL SUR

ISLAS CANARIAS



TENERIFE



SAN MIGUEL DE ABONA



VERSIÓN	PLANO	HOJA	ESCALA	TOMO	NORTE
1ª	O.03	5	1:1.200	O	

GRUPO DE PLANOS
ORDENACIÓN

DENOMINACIÓN
PARCELACION - PARCELA 5A

FECHA
MAYO DE 2025

LEYENDA

- Ámbito de Ordenación
- Límite de parcela
- > Número de vértice

VER COORDENADAS EN LA HOJA SIGUIENTE

Parcela 5a

DELIMITACIONES ADMINISTRATIVAS

BARRANCOS
- Cauce oficial

COSTAS
- Zona de Influencia
- Límite de Servidumbre de Protección
- Límite de Servidumbre de Tránsito
- Dominio Público Marítimo Terrestre (DPMT)
- Zona de acceso al mar

INSTRUMENTOS DE ORDENACIÓN TERRITORIAL

Plan Hidrológico de Tenerife
- Red de abastecimiento
- Red de saneamiento
- Abastecimiento
- Saneamiento

PTE de Infraestructuras de Telecomunicaciones
- Torres de comunicaciones

INSTRUMENTOS DE ORDENACIÓN URBANÍSTICA
- Ámbito de ordenación del Plan modernización, mejora e incremento de la competitividad de la zona turística de San Miguel de Abona

DATOS DEL PLANO
SISTEMA DE COORDENADAS: REGCAN95 UTM Zone 28N
PROYECCIÓN: Transverse Mercator
DATUM: Red Geodesica de Canarias 1995
UNIDADES: Meter

ESCALA GRÁFICA
Metros
0 20 40 80 120

P PROGRAMA DE A ACTUACIÓN SOBRE EL M MEDIO U URBANO

GOLF DEL SUR



VERSIÓN	PLANO	HOJA	ESCALA	TOMO	NORTE
1ª	O.03	6	1:1.200	O	

GRUPO DE PLANOS

ORDENACIÓN

DENOMINACIÓN

PARCELACIÓN - PARCELA 5A - TABLA

FECHA

MAYO DE 2025

parcelacion_v_id	coordenada_x	coordenada_y
331	341448,6785	3102607,268
332	341488,9522	3102613,207
333	341916,2951	3102721,032
334	341916,9351	3102719,752
335	341919,1451	3102713,322
336	341920,0751	3102704,182
337	341920,9351	3102701,822
338	341922,5751	3102698,532
339	341923,8651	3102694,322
340	341924,7951	3102689,612
341	341924,731	3102686,222
342	341923,3651	3102681,322
343	341921,0751	3102678,682
344	341917,2951	3102676,392
345	341914,5468	3102674,176
346	341911,7151	3102671,892
347	341908,8651	3102667,892
348	341906,0051	3102663,892
349	341903,0751	3102660,252
350	341900,7951	3102657,032
351	341897,1451	3102649,752
352	341895,0051	3102644,962
353	341893,5751	3102641,462
354	341892,0051	3102639,112
355	341890,3651	3102633,182
356	341890,2951	3102630,962
357	341891,6451	3102625,462
358	341892,6451	3102624,322
359	341894,7151	3102623,322
360	341900,8839	3102626,395
361	341905,5051	3102627,182
362	341910,4351	3102625,182
363	341914,2951	3102623,392
364	341916,0051	3102622,392
365	341917,7951	3102620,962
366	341920,0051	3102619,532
367	341921,2951	3102618,962
368	341923,2151	3102617,822
369	341924,6451	3102616,892
370	341925,8651	3102615,612
371	341926,5051	3102614,752
372	341928,3651	3102610,322
373	341930,2951	3102603,892
374	341930,0376	3102582,15
375	341930,0051	3102579,892
376	341933,0051	3102571,462
377	341933,6451	3102570,392
378	341936,9351	3102567,752
379	341939,2151	3102565,532
380	341941,7951	3102563,462
381	341948,6451	3102555,892
382	341957,0051	3102552,462
383	341958,2951	3102551,532
384	341963,4351	3102546,962
385	341966,8651	3102545,752
386	341974,2151	3102539,682
387	341976,4351	3102538,112
388	341981,2951	3102532,822
389	341985,5751	3102524,962
390	341989,5751	3102516,532
391	341991,2151	3102507,752
392	341990,8651	3102504,612
393	341989,9351	3102502,392
394	341990,4351	3102498,682
395	341994,5051	3102494,612
396	341998,9351	3102489,032
397	342001,7151	3102487,612
398	342005,2151	3102485,252
399	342007,1451	3102483,182
400	342011,1451	3102480,182
401	342012,2151	3102478,892
402	342014,0751	3102474,462
403	342014,7951	3102469,032
404	342017,5051	3102463,682
405	342018,3651	3102462,962
406	342020,5051	3102462,612
407	342022,9351	3102461,532
408	342025,6451	3102458,682
409	342026,2151	3102457,322
410	342026,3009	3102450,824
411	342026,3651	3102445,962
412	342027,9351	3102442,032
413	342028,7151	3102437,462
414	342028,2151	3102435,112
415	342036,5051	3102431,682
416	342037,9351	3102430,822
417	342046,5051	3102427,182
418	342051,0051	3102426,752
419	342059,0751	3102427,032
420	342061,9351	3102428,822
421	342063,5051	3102429,322
422	342064,0051	3102430,112
423	342063,9351	3102431,822
424	342071,3651	3102432,032
425	342075,7151	3102432,962
426	342080,0051	3102433,322
427	342084,8651	3102432,892
428	342091,3651	3102429,892
429	342092,4351	3102429,032
430	342096,1451	3102422,962
431	342098,0751	3102417,322
432	342100,2951	3102413,822
433	342103,0051	3102410,322
434	342106,8651	3102402,182
435	342109,3651	3102398,892
436	342112,2951	3102394,612
437	342115,2151	3102391,032
438	342122,0051	3102384,962
439	342128,9351	3102379,112

parcelacion_v_id	coordenada_x	coordenada_y
440	342133,5751	3102373,462
441	342141,7151	3102364,822
442	342144,2151	3102363,032
443	342146,1451	3102360,182
444	342149,5051	3102357,032
445	342160,3651	3102342,612
446	342161,0751	3102341,392
447	342162,5051	3102336,962
448	342161,9351	3102332,322
449	342162,0126	3102329,716
450	342162,0751	3102327,612
451	342162,5051	3102325,462
452	342162,4351	3102321,112
453	342161,0751	3102316,322
454	342160,1451	3102310,752
455	342157,4051	3102309,452
456	342155,1451	3102306,822
457	342153,4351	3102305,612
458	342151,7151	3102305,322
459	342147,0051	3102305,322
460	342140,1451	3102306,392
461	342134,7951	3102306,822
462	342132,3651	3102305,532
463	342131,4351	3102304,322
464	342130,9351	3102301,752
465	342130,9351	3102300,322
466	342131,0751	3102299,182
467	342132,0751	3102297,322
468	342135,2151	3102295,392
469	342138,7951	3102292,682
470	342142,8651	3102290,392
471	342144,5051	3102288,892
472	342146,2151	3102286,392
473	342149,0751	3102282,682
474	342163,2951	3102272,612
475	342163,8651	3102268,752
476	342165,0751	3102264,462
477	342166,6451	3102261,892
478	342171,0051	3102256,252
479	342176,3651	3102251,462
480	342180,8651	3102245,892
481	342182,0051	3102244,892
482	342184,2151	3102242,112
483	342188,3109	3102238,629
484	342192,3651	3102235,182
485	342195,9351	3102231,112
486	342197,2151	3102230,032
487	342202,0051	3102224,252
488	342202,9351	3102222,032
489	342203,1451	3102220,252
490	342202,9651	3102214,342
491	342202,4351	3102210,842
492	342202,2151	3102206,392
493	342201,2951	3102199,392
494	342200,5051	3102196,032
495	342200,5751	3102194,392
496	342203,5751	3102190,682
497	342205,0051	3102186,032
498	342207,0751	3102183,252
499	342208,1451	3102182,612
500	342213,2151	3102180,752
501	342215,4051	3102180,102
502	342219,4351	3102175,392
503	342222,6451	3102169,532
504	342224,2951	3102167,962
505	342229,5051	3102165,822
506	342230,9351	3102164,962
507	342233,5751	3102162,392
508	342235,4351	3102158,822
509	342236,0051	3102156,822
510	342236,6451	3102147,392
511	342235,3651	3102142,892
512	342231,7951	3102136,252
513	342229,5751	3102129,892
514	342228,0051	3102126,182
515	342226,9351	3102120,892
516	342089,1094	3101992,297
517	342086,6549	3101995,72
518	342084,3804	3101998,672
519	342082,1635	3102001,339
520	342081,0071	3102002,698
521	342079,2101	3102004,704
522	342077,3633	3102006,666
523	342073,5243	3102010,447
524	342069,5003	3102014,03
525	342065,3021	3102017,406
526	342062,6379	3102019,369
527	342062,6135	3102019,386
528	342058,7901	3102022,008
529	342055,8545	3102023,85
530	342052,1333	3102026,015
531	342047,5403	3102028,411
532	342042,8351	3102030,577
533	342038,0301	3102032,512
534	342012,7817	3102041,951
535	341934,5313	3102071,23
536	341900,9233	3102083,737
537	341867,1501	3102096,419
538	341863,4883	3102097,679
539	341859,7731	3102098,768
540	341856,0091	3102099,682
541	341852,2081	3102100,42
542	341848,3731	3102100,982
543	341844,3483	3102101,364
544	341840,3081	3102101,53
545	341836,2653	3102101,481
546	341832,2283	3102101,214
547	341828,2141	3102100,731
548	341824,2371	3102100,064
549	341820,2441	3102099,195

parcelacion_v_id	coordenada_x	coordenada_y
550	341816,3053	3102098,105
551	341812,4333	3102096,797
552	341808,6403	3102095,276
553	341775,1434	3102080,665
554	341773,9983	3102080,608
555	341773,4823	3102080,783
556	341772,5671	3102081,558
557	341771,7381	3102082,696
558	341770,0601	3102085,326
559	341768,7233	3102088,635
560	341767,6233	3102093,202
561	341765,6771	3102106,607
562	341764,2801	3102116,8
563	341763,4499	3102123,49
564	341762,8081	3102128,674
565	341762,6693	3102130,778
566	341762,6721	3102132,886
567	341762,8131	3102134,937
568	341763,2421	3102137,674
569	341763,9163	3102140,381
570	341764,8313	3102143,019
571	341766,0471	3102145,733
572	341767,5961	3102148,623
573	341769,9611	3102152,295
574	341771,7821	3102154,687
575	341773,8473	3102156,674
576	341776,9371	3102159,047
577	341778,2301	3102159,87
578	341789,3771	3102166,277
579	341800,3393	3102172,256
580	341803,1153	3102173,315
581	341804,4981	3102173,704
582	341806,3681	3102173,782
583	341811,4603	3102173,825
584	341811,4391	3102175,153
585	341812,9951	3102175,402
586	341814,4311	3102175,748
587	341816,3732	3102176,319
588	341819,0976	3102176,276
589	341819,1687	3102174,957
590	341819,8951	3102173,311
591	341821,2209	3102172,525
592	341824,9955	3102171,771
593	341833,8551	3102172,252
594	341851,0651	3102170,752
595	341877,2151	3102168,032
596	341900,9251	3102166,392
597	341921,4251	3102163,962
598	341928,7851	3102162,752
599	341945,4251	3102160,822
600	341978,0651	3102153,962
601	341997,2851	3102149,962
602	342011,0651	3102147,392
603	342030,4251	3102143,252
604	342030,7151	3102143,252
605	342039,5237	3102140,976
606	342060,3648	3102135,568
607	342067,5032	3102133,382
608	342072,453	3102131,312
609	342072,5111	3102131,299
610	342076,9951	3102130,322
611	342082,4251	3102130,962
612	342086,2699	3102132,232
613	342086,9614	3102133,727
614	342086,6157	3102136,949
615	342084,4286	3102144,887
616	342082,6351	3102153,462
617	342081,6351	3102159,392
618	342078,2151	3102171,682
619	342074,2851	3102189,322
620	342065,5651	3102226,032
621	342062,8551	3102241,112
622	342063,1054	3102244,214
623	342063,3124	3102245,126
624	342063,153	3102247,966
625	342062,3838	3102249,938
626	342060,506	3102251,14
627	342056,1747	3102251,284
628	342045,2851	3102249,112
629	342041,6351	3102247,612
630	342037,4951	3102247,032
631	342021,9951	3102242,612
632	341993,2851	3102231,962
633	341972,7851	3102235,532
634	341960,7151	3102243,252
635	341921,6351	3102273,892
636	341900,4251	3102293,392
637	341872,4464	3102336,672
638	341852,8551	3102367,752
639	341838,1351	3102385,822
640	341833,9251	3102390,392
641	341831,3551	3102394,112
642	341828,9951	3102398,032
643	341828,4951	3102398,532
644	341826,6351	3102401,822
645	341821,2851	3102408,752
646	341820,3551	3102410,322
647	341815,9951	3102415,892
648	341814,9951	3102417,612
649	341813,8551	3102418,822
650	341809,8551	3102425,112
651	341807,9951	3102427,462
652	341804,4951	3102431,032
653	341801,4951	3102434,612
654	341792,9251	3102441,462
655	341781,4951	3102452,322
656	341779,7151	3102454,612
657	341777,9251	3102457,822

parcelacion_v_id	coordenada_x	coordenada_y
658	341777,3551	3102460,822
659	341777,2851	3102471,822
660	341777,6351	3102485,032
661	341778,1351	3102499,182
662	341778,3551	3102509,182
663	341778,4251	3102519,252
664	341778,2851	3102529,182
665	341777,6351	3102538,462
666	341777,6351	3102547,322
667	341777,9951	3102550,532
668	341780,0651	3102555,392
669	341782,3887	3102559,305
670	341783,4576	3102562,014
671	341783,621	3102564,557
672	341782,6361	3102566,527
673	341779,8449	3102568,865
674	341779,2851	3102569,462
675	341776,8551	3102571,682
676	341774,9251	3102571,822
677	341773,7851	3102572,462
678	341770,9951	3102575,892
679	341768,9951	3102579,752
680	341767,4251	3102581,962
681	341765,5651	3102583,962
682	341761,9951	3102586,462
683	341759,7151	3102588,322
684	341751,9251	3102592,962
685	341741,3551	3102600,392
686	341734,2851	3102605,822
687	341726,1351	3102610,962
688	341720,5651	3102614,892
689	341719,3551	3102615,322
690	341716,7851	3102618,612
691	341714,6451	3102619,872
692	341708,5651	3102622,822
693	341706,7151	3102624,532
694	341704,9951	3102626,962
695	341701,9764	3102624,649
696	341700,6633	3102623,061
697	341699,8284	3102621,759
698	341699,1319	3102620,378
699	341698,5813	3102618,933
700	341698,1824	3102617,439
701	341697,9395	3102615,911
702	341697,8552	3102614,367
703	341697,9302	3102612,823
704	341698,164	3102611,294
705	341698,5538	3102609,797
706	341699,0957	3102608,349
707	341699,7839	3102606,964
708	341700,6109	3102605,657
709	341701,5682	3102604,443
710	341702,6454	3102603,333
711	341703,8311	3102602,34
712	341705,1128	3102601,475
713	341706,4767	3102600,746
714	341707,9085	3102600,161
715	341708,1351	3102596,462
716	341708,2851	3102592,112
717	341708,1351	3102579,892
718	341708,8725	3102576,269
719	341710,3551	3102566,892
720	341710,7151	3102562,392
721	341710,9951	3102554,612
722	341712,7151	3102545,392
723	341714,5651	3102536,612
724	341715,9951	3102527,392
725	341717,4251	3102521,532
726	341719,4251	3102506,962
727	341720,3551	3102503,822
728	341722,0924	3102494,59
729	341722,41	3102494,334
730	341723,9251	3102488,032
731	341725,4251	3102484,892
732	341729,3551	3102471,112
733	341730,9251	3102464,462
734	341736,6351	3102448,392
735	341737,6351	3102443,682
736	341738,9951	3102439,032
737	341740,7151	3102434,392
738	341743,9251	3102424,752
739	341746,5651	3102413,612
740	341750,7151	3102401,182
741	341751,8551	3102397,112
742	341752,3551	3102394,752
743	341753,4251	3102392,032
744	341753,7851	3102389,612
745	341754,9951	3102385,892
746	341756,2851	3102383,112
747	341757,9951	3102378,252
748	341759,8551	3102370,252
749	341763,6351	3102359,892
750	341767,6351	3102347,752
751	341770,4251	3102339,612
752	341772,4951	3102329,892
753	341775,2851	3102321,112
754	341781,4251	3102304,612
755	341781,9251	3102302,752
756	341783,1351	3102300,032
757	341786,1351	3102287,612
758	341787,5651	3102284,252
759	341789,2151	3102280,392
760	341790,4251	3102275,892
761	341793,3551	3102267,612
762	341795,4251	3102258,752
763	341797,4251	3102251,962
764	341798,8551	3102248,112
765	341800,1351	3102245,532
766	341805,8551	3102227,752

parcelacion_v_id	coordenada_x	coordenada_y
767	341807,9951	3102219,612
768	341808,7151	3102217,822
769	341809,1351	3102215,462
770	341809,2851	3102212,892
771	341812,0651	3102204,822
772	341812,9251	3102203,182
773	341814,7103	3102196,579
774	341814,4382	3102196,482
775	341806,1611	3102192,403
776	341802,5892	3102188,185
777	341801,8871	3102184,243
778	341799,7084	3102183,118
779	341773,3343	3102168,079
780	341770,7633	3102166,399
781	341769,1271	3102165,174
782	341767,5533	3102163,867
783	341766,0491	3102162,482
784	341764,5881	3102160,993
785	341762,9433	3102158,894
786	341761,4233	3102156,755
787	341760,0024	3102154,55
788	341755,7084	3102145,541
789	341754,0501	3102140,179
790	341753,3283	3102133,539
791	341753,3803	3102129,057
792	341754,2171	3102120,347
793	341757,4463	3102095,945
794	341757,6851	3102095,01
795	341758,0561	3102092,553
796	341758,4953	3102089,52
797	341758,7973	3102087,241
798	341759,0563	3102085,152
799	341507,4526	3102654,698
800	341511,8471	3102681,03
801	341516,0487	3102704,317
802	341529,0743	3102693,543
803	341619,1087	3102746,511
804	341729,8985	3102719,089
805	341738,5151	3102718,18
806	341755,8443	3102714,352
807	341776,8993	3102703,093
808	341788,2781	3102702,917
809	341799,2021	3102710,36
810	341809,9851	3102718,102
811	341816,4601	3102720,783
812	341837,3753	3102720,26
813	341842,0183	3102720,927
814	341851,7391	3102730,437
815	341848,6651	3102735,708
816	341848,6283	3102742,197
817	341852,2143	3102759,845
818	341860,2991	3102775,274
819	341866,3641	3102779,635
820	341881,3233	3102783,806
821	341887,7411	3102782,4
822	341902,4453	3102775,031
823	341922,5773	3102761,304
824	341926,4863	3102759,588
825	341924,2951	3102757,032
826	341919,9351	3102752,462
827	341917,3651	3102749,392
828	341916,6451	3102747,962
829	341917,0751	3102742,462
830	341917,2951	3102733,462
831	341917,0751	3102729,462
832	341916,1451	3102724,752
833	341916,2951	3102721,032
877	341674,5866	3102344,213
878	341686,0099	3102315,966
879	341695,8936	3102305,176
880	341702,5934	3102279,571
881	341705,0004	3102273,882
882	341709,1807	3102269,609
883	341715,6987	3102266,553
884	341719,0255	3102262,702
885	341721,7577	3102257,064
886	341721,8678	3102252,082
887	341724,3529	3102248,285
888	341725,805	3102242,886
889	341724,9065	3102236,077
890	341722,2563	3102226,929
891	341724,2022	3102216,513
892	341730,4832	3102202,778
893	341731,2047	3102197,288
894	341729,7359	3102187,433
895	341727,1361	3102181,35
896	341725,7192	3102174,713
897	341726,4042	3102167,757
898	341729,5378	3102158,769
899	341736,2134	3102151,944
900	341741,1275	3102149,958
901	341743,8286	3102148,591
902	341746,4363	3102146,119
903	341746,9625	3102142,923
904	341746,0796	3102139,309
905	341737,8177	3102116,049
906	341740,6137	3102111,494
907	341736,3738	3102106,506
908	341733,5057	3102103,103
909	341731,8959	3102100,52
910	341731,9563	3102098,365
911	341732,9686	3102096,285
912	341735,284	3102094,482
913	341738,6949	3102092,812
914	341744,358	3102090,89
915	341746,4032	3102089,693
916	341747,5791	3102088,308
917	341750,2736	3102085,656
918	341751,826	3102084,588

parcelacion_v_id	coordenada_x	coordenada_y
919	341756,997	3102083,42
920	341759,0386	3102083,205
921	341759,2459	3102083,152
946	341499,1403	3102605,374
947	341507,4284	3102604,76
948	341508,9189	3102615,69
949	341554,2613	3102615,397
950	341556,4817	3102613,34
951	341568,9913	3102598,279
952	341614,0543	3102561,3
953	341628,9226	3102526,993
954	341630,7638	3102518,649
955	341642,6952	3102464,576
956	341654,3302	3102415,938
957	341666,8493	3102363,606
993	342090,3716	3101990,4
994	342091,111	3101992,558
995	342094,6698	3101996,654
996	342098,6051	3102001,184
997	342106,3421	3102010,09
998	342108,9748	3102013,12
999	342111,1782	3102015,837
1000	342121,7633	3102031,193
1001	342132,6187	3102046,594
1002	342142,3173	3102059,827
1003	342151,616	3102071,897
1004	342163,352	3102079,927
1005	342190,887	3102098,67
1006	342204,7287	3102107,792
1007	342215,7961	3102115,076
1008	342223,0627	3102119,858
1009	342225,7283	3102118,509
1089	341469,1301	3102609,176
1090	341448,6785	3102607,268
1091	341470,2234	3102581,87
1122	341469,8031	3102572,926
1123	341482,9177	3102578,75

P PROGRAMA DE
A ACTUACIÓN SOBRE EL
M MEDIO
U URBANO

GOLF DEL SUR



VERSIÓN	PLANO	HOJA	ESCALA	TOMO	NORTE
1ª	O.03	7	1:1.200	O	

GRUPO DE PLANOS
ORDENACIÓN

DENOMINACIÓN
PARCELACION - PARCELA 5B

FECHA
MAYO DE 2025

LEYENDA

- Ámbito de Ordenación
- Límite de parcela
- > Número de vértice

VER COORDENADAS EN LA HOJA SIGUIENTE

Parcela 5b

DELIMITACIONES ADMINISTRATIVAS

BARRANCOS
- Cauce oficial

COSTAS
- Zona de Influencia
- Límite de Servidumbre de Protección
- Límite de Servidumbre de Tránsito
- Dominio Público Marítimo Terrestre (DPMT)
- Zona de acceso al mar

INSTRUMENTOS DE ORDENACIÓN TERRITORIAL

Plan Hidrológico de Tenerife
- Red de abastecimiento
- Abastecimiento
- Red de saneamiento
- Saneamiento

PTE de Infraestructuras de Telecomunicaciones
- Torres de comunicaciones

INSTRUMENTOS DE ORDENACIÓN URBANÍSTICA
- Ámbito de ordenación del Plan modernización, mejora e incremento de la competitividad de la zona turística de San Miguel de Abona

DATOS DEL PLANO
SISTEMA DE COORDENADAS: REGCAN95 UTM Zone 28N
PROYECCIÓN: Transverse Mercator
DATUM: Red Geodesica de Canarias 1995
UNIDADES: Meter

ESCALA GRÁFICA
Metros
0 20 40 80 120

P PROGRAMA DE
A ACTUACIÓN SOBRE EL
M MEDIO
U URBANO

GOLF DEL SUR



VERSIÓN	PLANO	HOJA	ESCALA	TOMO	NORTE
1ª	O.03	8	1:1.200	O	

GRUPO DE PLANOS
ORDENACIÓN

DENOMINACIÓN
PARCELACIÓN - PARCELA 5B - TABLA

FECHA
MAYO DE 2025

parcelacion_v_id	coordenada_x	coordenada_y
34	342076,9221	3101989,626
35	342080,9531	3101983,89
36	342084,5333	3101977,861
37	342088,3251	3101969,693
38	342099,4403	3101945,496
39	342123,5731	3101893,29
40	342125,8973	3101888,173
41	342125,8041	3101887,325
42	342125,5461	3101886,612
43	342125,1413	3101885,971
44	342124,6043	3101885,433
45	342123,9303	3101885,007
46	342118,4467	3101882,394
47	342105,9613	3101876,444
48	342082,9859	3101865,413
49	342061,8383	3101855,397
50	342039,7633	3101844,743
51	342018,8821	3101834,711
52	342004,8203	3101827,961
53	341984,6135	3101818,394
54	341984,1151	3101818,161
55	341983,8641	3101818,078
56	341983,5923	3101818,027
57	341983,4467	3101818,017
58	341983,1851	3101818,026
59	341982,6705	3101818,157
60	341940,6471	3101835,659
61	341894,3621	3101813,881
62	341897,1451	3101808,336
63	341862,0711	3101792,145
64	341861,1651	3101790,944
65	341860,5631	3101789,567
66	341860,2961	3101788,087
67	341860,3791	3101786,586
68	341861,8139	3101783,013
69	341883,1881	3101736,96
70	341884,0591	3101735,754
71	341888,5691	3101724,292
72	341888,7311	3101718,526
73	341898,8431	3101703,159
74	341900,8151	3101698,292
75	341909,8543	3101702,271
76	341950,3009	3101626,907
77	341970,3101	3101590,008
78	341979,6293	3101573,135
79	341994,3985	3101553,538
80	342004,6532	3101544,319
81	342022,9301	3101526,992
82	342041,0435	3101509,697
83	342068,4051	3101483,599
84	342075,3601	3101480,669
85	342075,7791	3101482,264
86	342076,8431	3101484,362
87	342078,5151	3101486,918
88	342082,2481	3101494,863
89	342084,0191	3101500,381
90	342084,1761	3101505,668
91	342083,6001	3101509,868
92	342081,2951	3101513,705
93	342069,2521	3101525,363
94	342063,6231	3101530,931
95	342062,3711	3101532,017
96	342058,9141	3101539,165
97	342057,0431	3101546,745
98	342056,1701	3101552,473
99	342055,1741	3101565,993
100	342054,1411	3101579,533
101	342052,4597	3101592,401
102	342051,2361	3101599,858
103	342049,8481	3101606,939
104	342049,4171	3101609,025
105	342049,4691	3101610,802
106	342050,0821	3101612,471
107	342050,4011	3101612,973
108	342051,1911	3101613,86
109	342052,1521	3101614,561
110	342075,4831	3101625,553
111	342092,8241	3101641,027
112	342093,1331	3101644,416
113	342074,5911	3101684,602
114	342089,7409	3101706,74
115	342105,2733	3101732,44
116	342090,4571	3101788,717
117	342087,0941	3101789,798
118	342079,7471	3101805,332
119	342078,4551	3101806,311
120	342092,1831	3101812,159
121	342075,3413	3101848,922
122	342128,4803	3101874,048
123	342129,1002	3101874,282
124	342129,6841	3101874,441
125	342130,3731	3101874,452
126	342131,0453	3101874,287
127	342131,6491	3101873,957
128	342132,3121	3101873,257
129	342151,3073	3101831,831
130	342170,6201	3101789,977
131	342192,6951	3101742,406

parcelacion_v_id	coordenada_x	coordenada_y
132	342215,7873	3101692,281
133	342244,8041	3101629,333
134	342265,6531	3101584,428
135	342279,2167	3101554,778
136	342291,9953	3101526,96
137	342299,8113	3101510,183
138	342318,2413	3101469,88
139	342333,8341	3101435,974
140	342346,3511	3101408,776
141	342352,9561	3101394,719
142	342358,9881	3101381,221
143	342359,7043	3101379,518
144	342360,9001	3101376,339
145	342362,4233	3101371,482
146	342363,6151	3101366,53
147	342364,3293	3101362,535
148	342365,0093	3101357,304
149	342365,2953	3101352,061
150	342365,1853	3101346,811
151	342364,8663	3101343,03
152	342364,9641	3101342,24
153	342364,5403	3101338,521
154	342363,8221	3101334,618
155	342362,8333	3101330,776
156	342361,4843	3101326,466
157	342358,3383	3101315,993
158	342351,0983	3101292,921
159	342349,3763	3101286,537
160	342347,4411	3101280,113
161	342345,7803	3101275,363
162	342343,8791	3101270,648
163	342340,7503	3101264,608
164	342336,9673	3101258,954
165	342333,4471	3101254,649
166	342328,9183	3101250
167	342325,1103	3101246,68
168	342320,4751	3101243,246
169	342315,8123	3101240,33
170	342310,9631	3101237,714
171	342304,2123	3101234,703
172	342296,6283	3101231,697
173	342288,8751	3101229,311
174	342282,9423	3101227,923
175	342275,7393	3101226,693
176	342266,6461	3101225,97
177	342258,0521	3101225,949
178	342251,5683	3101226,324
179	342245,1781	3101227,098
180	342238,7223	3101228,548
181	342229,1271	3101231,181
182	342203,8373	3101240,46
183	342178,3473	3101250
184	342159,9333	3101256,964
185	342160,7281	3101259,054
186	342151,7631	3101263,3
187	342143,7231	3101266,75
188	342129,0951	3101273,213
189	342124,1861	3101275,528
190	342118,5361	3101278,717
191	342111,9731	3101282,504
192	342111,7711	3101282,011
193	342109,1651	3101283,402
194	342108,8843	3101282,848
195	342107,6651	3101283,119
196	342107,1771	3101283,315
197	342106,1591	3101283,883
198	342104,8131	3101285,088
199	342103,4091	3101286,412
200	342102,4711	3101287,497
201	342101,4281	3101288,685
202	342100,3931	3101290,051
203	342099,9897	3101290,521
204	342099,3351	3101291,181
205	342097,8641	3101292,796
206	342097,3161	3101293,215
207	342096,8241	3101293,375
208	342096,2561	3101293,403
209	342095,6741	3101293,271
210	342092,6769	3101298,989
211	342085,5207	3101312,64
212	342085,0509	3101312,982
213	342082,3201	3101313,085
214	342072,6101	3101307,489
215	342064,0701	3101315,483
216	342052,2751	3101324,135
217	342041,9661	3101327,732
218	342034,7637	3101331,484
219	342023,6601	3101337,269
220	342013,5501	3101339,068
221	342016,0621	3101353,13
222	342002,174	3101369,223
223	342002,1201	3101369,287
224	341995,8089	3101374,952
225	341993,4673	3101376,718
226	341991,3301	3101377,851
227	341978,3161	3101387,888
228	341976,6221	3101389,39
229	341974,0741	3101392,041

parcelacion_v_id	coordenada_x	coordenada_y
230	341970,5531	3101395,626
231	341967,6341	3101397,938
232	341966,6251	3101398,895
233	341966,0391	3101399,509
234	341965,7411	3101399,911
235	341965,3401	3101400,66
236	341965,3371	3101400,732
237	341961,6141	3101404,062
238	341952,4531	3101411,259
239	341950,7631	3101407,808
240	341936,9931	3101415,281
241	341938,0301	3101450,662
242	341941,7631	3101457,754
243	341940,4081	3101472,118
244	341938,5177	3101480,745
245	341937,9477	3101487,655
246	341937,2777	3101489,955
247	341935,1277	3101499,915
248	341932,6447	3101509,072
249	341932,2051	3101514,722
250	341931,5051	3101517,622
251	341929,5551	3101521,772
252	341926,1101	3101527,712
253	341923,8801	3101531,252
254	341920,1551	3101536,022
255	341914,9801	3101540,572
256	341910,3951	3101543,932
257	341899,2835	3101552,3
258	341888,8781	3101555,75
259	341881,1401	3101563,335
260	341869,4011	3101579,63
261	341866,2151	3101584,545
262	341861,8411	3101590,5
263	341855,2711	3101603,52
264	341835,5781	3101623,074
265	341825,8171	3101644,014
266	341824,5641	3101666,274
267	341824,0901	3101674,049
268	341822,3691	3101686,448
269	341820,1669	3101701,882
270	341817,2943	3101721,35
271	341814,3351	3101720,821
272	341810,2557	3101730,049
273	341793,5913	3101768,638
274	341789,1141	3101778,571
275	341782,8327	3101791,167
276	341772,8847	3101811,115
277	341770,5308	3101815,836
278	341765,2642	3101854,302
279	341628,1241	3101980,634
280	341636,1578	3101995,726
281	341638,9851	3101999,552
282	341642,6751	3102003,772
283	341647,0693	3102007,996
284	341649,4846	3102009,996
285	341651,6963	3102011,672
286	341654,0503	3102013,27
287	341657,5483	3102015,411
288	341660,2377	3102016,935
289	341662,3341	3102018,057
290	341664,7755	3102019,29
291	341666,4925	3102020,091
292	341674,6181	3102024,063
293	341684,8943	3102028,591
294	341702,6051	3102036,251
295	341723,0857	3102045,253
296	341740,6493	3102052,846
297	341755,0643	3102059,179
298	341766,8195	3102064,326
299	341781,3437	3102070,824
300	341809,7811	3102083,172
301	341813,1951	3102084,772
302	341816,3961	3102086,057
303	341819,6651	3102087,161
304	341822,7601	3102088,021
305	341824,6693	3102088,471
306	341828,1273	3102089,122
307	341831,5843	3102089,633
308	341835,0011	3102089,951
309	341838,4263	3102090,086
310	341841,8591	3102090,036
311	341845,2813	3102089,804
312	341848,6371	3102089,397
313	341851,9301	3102088,835
314	341855,1931	3102088,122
315	341858,4181	3102087,258
316	341861,6033	3102086,245
317	341864,8573	3102085,037
318	341877,9741	3102080,095
319	341896,9133	3102073,016
320	341930,5353	3102060,504
321	342008,7731	3102031,229
322	342031,6783	3102022,635
323	342038,3003	3102020,066
324	342044,5573	3102017,091
325	342049,9123	3102014,065
326	342054,4521	3102011,134
327	342060,2481	3102006,823

parcelacion_v_id	coordenada_x	coordenada_y
328	342063,9233	3102003,714
329	342069,1271	3101998,715
330	342073,4383	3101993,929
1010	341744,536	3101909,204
1011	341779,7537	3101913,392
1012	341812,1079	3101917,919
1013	341818,0256	3101865,544
1014	341819,0981	3101860,865
1015	341765,2642	3101854,302
1016	341769,5713	3101820,377
1017	341768,3479	3101819,333
1041	341627,9081	3101980,17
1042	341627,9331	3101980,179
1043	341636,1635	3101983,012
1044	341642,4602	3101984,999
1045	341660,8378	3101990,644
1046	341662,072	3101991,032
1047	341664,4669	3101991,574
1048	341666,413	3101991,849
1049	341668,62	3101991,975
1050	341670,829	3101991,912
1051	341673,607	3101991,681
1052	341676,952	3101991,314
1053	341681,931	3101990,487
1054	341685,315	3101989,726
1055	341688,464	3101988,874
1056	341703,05	3101984,686
1057	341706,094	3101983,654
1058	341709,062	3101982,422
1059	341711,942	3101980,995
1060	341714,72	3101979,38
1061	341717,386	3101977,585
1062	341717,835	3101977,133
1063	341721,213	3101974,767
1064	341723,4814	3101973,063
1065	341726,108	3101970,985
1066	341729,249	3101968,313
1067	341733,768	3101964,089
1068	341735,221	3101962,626
1069	341735,824	3101961,968
1070	341736,35	3101961,247
1071	341736,794	3101960,473
1072	341737,15	3101959,654
1073	341737,412	3101958,802
1074	341737,7352	3101957,051
1075	341740,615	3101940,342

P PROGRAMA DE
A ACTUACIÓN SOBRE EL
M MEDIO
U URBANO

GOLF DEL SUR



VERSIÓN	PLANO	HOJA	ESCALA	TOMO	NORTE
1ª	O.03	9	1:400	O	

GRUPO DE PLANOS
ORDENACIÓN

DENOMINACIÓN
PARCELACION - PARCELA 6

FECHA
MAYO DE 2025

LEYENDA

- Ámbito de Ordenación
- Límite de parcela
- Número de vértice

parcelacion_v_id	coordenada_x	coordenada_y
924	341631,6352	3102364,3909
925	341558,1312	3102357,7858
926	341546,0923	3102346,5515
927	341518,953	3102321,2749
928	341506,2025	3102304,2993
929	341489,3821	3102336,327
930	341483,4773	3102347,8262
931	341479,6512	3102356,4872
932	341476,8022	3102364,1052
933	341473,8943	3102373,582
934	341471,1974	3102385,0952
935	341469,6542	3102394,4282
936	341468,8923	3102402,0253
937	341468,5113	3102409,09
938	341468,4092	3102416,1132
939	341469,4924	3102431,077
940	341470,2843	3102436,9322
941	341473,4504	3102456,2112
942	341477,5431	3102480,4512
943	341481,6221	3102504,385
944	341487,0921	3102536,1118
945	341492,8332	3102569,5842
946	341499,1403	3102605,3742
947	341507,4284	3102604,7595
948	341508,9189	3102615,6899
949	341554,2613	3102615,3969
950	341556,4817	3102613,3401
951	341568,9913	3102598,2793
952	341614,0543	3102561,2998
953	341628,9226	3102526,9932
954	341630,7638	3102518,649
955	341642,6952	3102464,5755
956	341654,3302	3102415,9383
957	341666,8493	3102363,6057

DELIMITACIONES ADMINISTRATIVAS

BARRANCOS
- Cauce oficial

COSTAS
- Zona de Influencia
- Límite de Servidumbre de Protección
- Límite de Servidumbre de Tránsito
- Dominio Público Marítimo Terrestre (DPMT)
- Zona de acceso al mar

INSTRUMENTOS DE ORDENACIÓN TERRITORIAL

Plan Hidrológico de Tenerife
- Red de abastecimiento
- Red de saneamiento
- Abastecimiento
- Saneamiento

PTE de Infraestructuras de Telecomunicaciones
- Torres de comunicaciones

INSTRUMENTOS DE ORDENACIÓN URBANÍSTICA
- Ámbito de ordenación del Plan modernización, mejora e incremento de la competitividad de la zona turística de San Miguel de Abona

DATOS DEL PLANO
SISTEMA DE COORDENADAS: REGCAN95 UTM Zone 28N
PROYECCIÓN: Transverse Mercator
DATUM: Red Geodesica de Canarias 1995
UNIDADES: Meter

ESCALA GRÁFICA
Metros
0 5 10 20 30 40

P PROGRAMA DE A ACTUACIÓN SOBRE EL M MEDIO U URBANO

GOLF DEL SUR

ISLAS CANARIAS



TENERIFE



SAN MIGUEL DE ABONA



VERSIÓN	PLANO	HOJA	ESCALA	TOMO	NORTE
1ª	O.03	10	1:425	O	

GRUPO DE PLANOS: ORDENACIÓN

DENOMINACIÓN: PARCELACION - PARCELA 7

FECHA: MAYO DE 2025

LEYENDA

- Ámbito de Ordenación
- Límite de parcela
- > Número de vértice

parcelacion_v_id	coordenada_x	coordenada_y
834	341758,8851	3102075,0742
835	341758,6163	3102075,108
836	341753,9471	3102073,757
837	341753,5673	3102070,747
838	341753,5382	3102070,7345
839	341734,6351	3102062,616
840	341725,8041	3102058,8226
841	341714,9491	3102054,12
842	341715,4063	3102053,0982
843	341712,5573	3102051,8242
844	341712,0863	3102052,875
845	341697,4811	3102046,4872
846	341680,0001	3102038,8202
847	341677,6413	3102037,955
848	341675,2413	3102037,2102
849	341670,3071	3102036,0832
850	341668,2953	3102035,7382
851	341666,3373	3102035,6702
852	341664,3903	3102035,8612
853	341662,4833	3102036,311
854	341660,6531	3102037,01
855	341659,7871	3102037,4452
856	341655,2253	3102040,1956
857	341652,1033	3102042,128
858	341648,4913	3102044,7122
859	341646,1983	3102046,5862
860	341644,0021	3102048,5732
861	341642,0383	3102050,543
862	341640,2813	3102052,4802
863	341638,6113	3102054,4912
864	341637,0301	3102056,5742
865	341635,9203	3102058,1652
866	341634,6643	3102059,937
867	341634,0201	3102061,0362
868	341630,4171	3102068,1952
869	341625,5383	3102077,5342
870	341620,6351	3102086,8602
871	341608,2831	3102110,1252
872	341594,8833	3102135,663
873	341575,6902	3102172,22
874	341559,4471	3102203,311
875	341536,3381	3102247,0139
876	341521,4823	3102275,3032
877	341674,5866	3102344,2127
878	341686,0099	3102315,9657
879	341695,8936	3102305,1762
880	341702,5934	3102279,5714
881	341705,0004	3102273,8818
882	341709,1807	3102269,6087
883	341715,6987	3102266,5527
884	341719,0255	3102262,7015
885	341721,7577	3102257,0641
886	341721,8678	3102252,0819
887	341724,3529	3102248,2849
888	341725,805	3102242,886
889	341724,9065	3102236,0768
890	341722,2563	3102226,9285
891	341724,2022	3102216,5132
892	341730,4832	3102202,7778
893	341731,2047	3102197,2877
894	341729,7359	3102187,4326
895	341727,1361	3102181,3497
896	341725,7192	3102174,713
897	341726,4042	3102167,7569
898	341729,5378	3102158,7689
899	341736,2134	3102151,9436
900	341741,1275	3102149,9584
901	341743,8286	3102148,591
902	341746,4363	3102146,1191
903	341746,9625	3102142,923
904	341746,0796	3102139,3086
905	341737,8177	3102116,0491
906	341740,6137	3102111,4936
907	341736,3738	3102106,5063
908	341733,5057	3102103,1033
909	341731,8959	3102100,5198
910	341731,9563	3102098,3654
911	341732,9686	3102096,2846
912	341735,284	3102094,482
913	341738,6949	3102092,8121
914	341744,358	3102090,89
915	341746,4032	3102089,6926
916	341747,5791	3102088,3079
917	341750,2736	3102085,6555
918	341751,826	3102084,588
919	341756,997	3102083,42
920	341759,0386	3102083,2054
921	341759,2459	3102083,1518
922	341759,3403	3102081,2712
923	341759,3553	3102079,5932
924	341631,6352	3102364,3909
925	341558,1312	3102357,7858
926	341546,0923	3102346,5515
927	341518,953	3102321,2749
928	341506,2025	3102304,2993
957	341666,8493	3102363,6057

DELIMITACIONES ADMINISTRATIVAS

BARRANCOS

- Cauce oficial

COSTAS

- Zona de Influencia
- Límite de Servidumbre de Protección
- Límite de Servidumbre de Tránsito
- Dominio Público Marítimo Terrestre (DPMT)
- Zona de acceso al mar

INSTRUMENTOS DE ORDENACIÓN TERRITORIAL

Plan Hidrológico de Tenerife

- Red de abastecimiento
- Red de saneamiento
- Abastecimiento
- Saneamiento

PTE de Infraestructuras de Telecomunicaciones

- Torres de comunicaciones

INSTRUMENTOS DE ORDENACIÓN URBANÍSTICA

- Ámbito de ordenación del Plan modernización, mejora e incremento de la competitividad de la zona turística de San Miguel de Abona

DATOS DEL PLANO

SISTEMA DE COORDENADAS: REGCAN95 UTM Zone 28N
PROYECCIÓN: Transverse Mercator
DATUM: Red Geodesica de Canarias 1995
UNIDADES: Meter

ESCALA GRÁFICA Metros

0 5 10 20 30 40

Parcela 7

P PROGRAMA DE A ACTUACIÓN SOBRE EL M MEDIO U URBANO

GOLF DEL SUR



VERSIÓN	PLANO	HOJA	ESCALA	TOMO	NORTE
1ª	O.03	11	1:350	O	

GRUPO DE PLANOS: ORDENACIÓN

DENOMINACIÓN: PARCELACION - PARCELA 8

FECHA: MAYO DE 2025

LEYENDA

- Ámbito de Ordenación
- Límite de parcela
- Número de vértice

parcelacion_v_id	coordenada_x	coordenada_y
278	341765,2642	3101854,3018
279	341628,1241	3101980,6341
1010	341744,536	3101909,204
1011	341779,7537	3101913,3922
1012	341812,1079	3101917,9192
1013	341818,0256	3101865,5441
1014	341819,0981	3101860,8646
1015	341765,2642	3101854,3018
1016	341769,5713	3101820,3773
1017	341768,3479	3101819,333
1018	341767,3471	3101820,925
1019	341757,1441	3101841,186
1020	341724,8453	3101853,7926
1021	341680,7481	3101870,157
1022	341678,9671	3101865,603
1023	341676,9438	3101864,0781
1024	341676,8561	3101864,012
1025	341674,7201	3101867,0242
1026	341672,2411	3101869,7532
1027	341669,4711	3101872,187
1028	341666,4473	3101874,297
1029	341663,2063	3101876,0552
1030	341655,2253	3101879,2248
1031	341639,1481	3101885,1792
1032	341603,2161	3101899,3232
1033	341600,2432	3101900,604
1034	341599,8021	3101901,2062
1035	341599,4691	3101901,8752
1036	341599,2533	3101902,5892
1037	341599,1603	3101903,33
1038	341599,1933	3101904,076
1039	341599,2561	3101904,4451
1040	341608,3099	3101928,6284
1041	341627,9081	3101980,1702
1042	341627,9331	3101980,1788
1043	341636,1635	3101983,0116
1044	341642,4602	3101984,9992
1045	341660,8378	3101990,6444
1046	341662,072	3101991,032
1047	341664,4669	3101991,5743
1048	341666,413	3101991,849
1049	341668,62	3101991,975
1050	341670,829	3101991,912
1051	341673,607	3101991,681
1052	341676,952	3101991,314
1053	341681,931	3101990,487
1054	341685,315	3101989,726
1055	341688,464	3101988,874
1056	341703,05	3101984,686
1057	341706,094	3101983,654
1058	341709,062	3101982,422
1059	341711,942	3101980,995
1060	341714,72	3101979,38
1061	341717,386	3101977,585
1062	341717,835	3101977,133
1063	341721,213	3101974,767
1064	341723,4814	3101973,0631
1065	341726,108	3101970,985
1066	341729,249	3101968,313
1067	341733,768	3101964,089
1068	341735,221	3101962,626
1069	341735,824	3101961,968
1070	341736,35	3101961,247
1071	341736,794	3101960,473
1072	341737,15	3101959,654
1073	341737,412	3101958,802
1074	341737,7352	3101957,0506
1075	341740,615	3101940,342

DELIMITACIONES ADMINISTRATIVAS

BARRANCOS
- Cauce oficial

COSTAS
- Zona de Influencia
- Límite de Servidumbre de Protección
- Límite de Servidumbre de Tránsito
- Dominio Público Marítimo Terrestre (DPMT)
- Zona de acceso al mar

INSTRUMENTOS DE ORDENACIÓN TERRITORIAL

Plan Hidrológico de Tenerife
- Red de abastecimiento
- Abastecimiento
- Red de saneamiento
- Saneamiento

PTE de Infraestructuras de Telecomunicaciones
- Torres de comunicaciones

INSTRUMENTOS DE ORDENACIÓN URBANÍSTICA
- Ámbito de ordenación del Plan modernización, mejora e incremento de la competitividad de la zona turística de San Miguel de Abona

DATOS DEL PLANO

SISTEMA DE COORDENADAS: REGCAN95 UTM Zone 28N
PROYECCIÓN: Transverse Mercator
DATUM: Red Geodesica de Canarias 1995
UNIDADES: Meter

ESCALA GRÁFICA

Metros

0 5 10 20 30 40

Parcela 8

P PROGRAMA DE A ACTUACIÓN SOBRE EL M MEDIO U URBANO

GOLF DEL SUR



VERSIÓN	PLANO	HOJA	ESCALA	TOMO	NORTE
1ª	O.03	12	1:225	O	

GRUPO DE PLANOS: ORDENACIÓN

DENOMINACIÓN: PARCELACION - PARCELA 9

FECHA: MAYO DE 2025

LEYENDA

- Ámbito de Ordenación
- Límite de parcela
- Número de vértice

parcelacion_v_id	coordenada_x	coordenada_y
958	342224,5351	3102116,152
959	342220,8351	3102113,422
960	342215,5351	3102110,692
961	342211,3101	3102108,5247
962	342204,7351	3102105,152
963	342204,528	3102104,822
964	342204,3541	3102104,994
965	342192,6169	3102086,2626
966	342182,7951	3102070,572
967	342181,8081	3102070,789
968	342179,8021	3102071,0229
969	342176,78	3102070,867
970	342173,85	3102070,1079
971	342165,5995	3102065,9145
972	342152,7317	3102059,0382
973	342147,6911	3102056,28
974	342144,4311	3102053,886
975	342141,228	3102050,245
976	342140,0912	3102048,931
977	342138,5381	3102044,635
978	342132,405	3102027,6609
979	342131,0442	3102024,076
980	342127,7112	3102014,462
981	342115,804	3101979,9069
982	342113,5251	3101980,754
983	342112,2411	3101980,8411
984	342111,2021	3101980,569
985	342098,7563	3101974,6251
986	342097,8141	3101976,6522
987	342095,8182	3101981,0002
988	342095,0608	3101982,4384
989	342094,5921	3101983,327
990	342093,3081	3101985,621
991	342091,9662	3101987,882
992	342090,5653	3101990,1082
993	342090,3716	3101990,3995
994	342091,111	3101992,558
995	342094,6698	3101996,6543
996	342098,6051	3102001,184
997	342106,3421	3102010,0896
998	342108,9748	3102013,1199
999	342111,1782	3102015,8374
1000	342121,7633	3102031,1931
1001	342132,6187	3102046,594
1002	342142,3173	3102059,8269
1003	342151,616	3102071,897
1004	342163,352	3102079,927
1005	342190,887	3102098,67
1006	342204,7287	3102107,7919
1007	342215,7961	3102115,0758
1008	342223,0627	3102119,8583
1009	342225,7283	3102118,5086

DELIMITACIONES ADMINISTRATIVAS

BARRANCOS
- Cauce oficial

COSTAS
- Zona de Influencia
- Límite de Servidumbre de Protección
- Límite de Servidumbre de Tránsito
- Dominio Público Marítimo Terrestre (DPMT)
- Zona de acceso al mar

INSTRUMENTOS DE ORDENACIÓN TERRITORIAL

Plan Hidrológico de Tenerife
- Red de abastecimiento
- Abastecimiento
- Red de saneamiento
- Saneamiento

PTE de Infraestructuras de Telecomunicaciones
- Torres de comunicaciones

INSTRUMENTOS DE ORDENACIÓN URBANÍSTICA
- Ámbito de ordenación del Plan modernización, mejora e incremento de la competitividad de la zona turística de San Miguel de Abona

DATOS DEL PLANO

SISTEMA DE COORDENADAS: REGCAN95 UTM Zone 28N
PROYECCIÓN: Transverse Mercator
DATUM: Red Geodesica de Canarias 1995
UNIDADES: Meter

ESCALA GRÁFICA

Metros

0 3,75 7,5 15 22,5