

PROGRAMA DE ACTUACION SOBRE EL MEDIO URBANO

GOLF DEL SUR



VERSION	PLANO	HOJA	ESCALA	TOMO	NORTE
1ª	A.01	1	1:2.000	A	└┘
GRUPO DE PLANOS			ALTERNATIVAS DE ORDENACIÓN		
DENOMINACION			ALTERNATIVA CERO		
FECHA			MAYO DE 2025		

LEYENDA

Ámbito de alternativas

ALTERNATIVA 0

Uso de la alternativa

- Golf
- Turístico Deportivo

DELIMITACIONES ADMINISTRATIVAS

BARRANCOS

- Cauce oficial

COSTAS

- Zona de Influencia
- Límite de Servidumbre de Protección
- Límite de Servidumbre de Tránsito
- Dominio Público Marítimo Terrestre (DPMT)
- Zona de acceso al mar

INSTRUMENTOS DE ORDENACIÓN TERRITORIAL

Plan Hidrológico de Tenerife

- Red de abastecimiento
- Red de saneamiento
- Abastecimiento
- Saneamiento

PTE de Infraestructuras de Telecomunicaciones

- Torres de comunicaciones

INSTRUMENTOS DE ORDENACIÓN URBANÍSTICA

- Ámbito de ordenación del Plan modernización, mejora e incremento de la competitividad de la zona turística de San Miguel de Abona



DATOS DEL PLANO

SISTEMA DE COORDENADAS: REGCAN95 UTM Zone 28N

PROYECCIÓN: Transverse Mercator

DATUM: Red Geodésica de Canarias 1995

UNIDADES: Meter

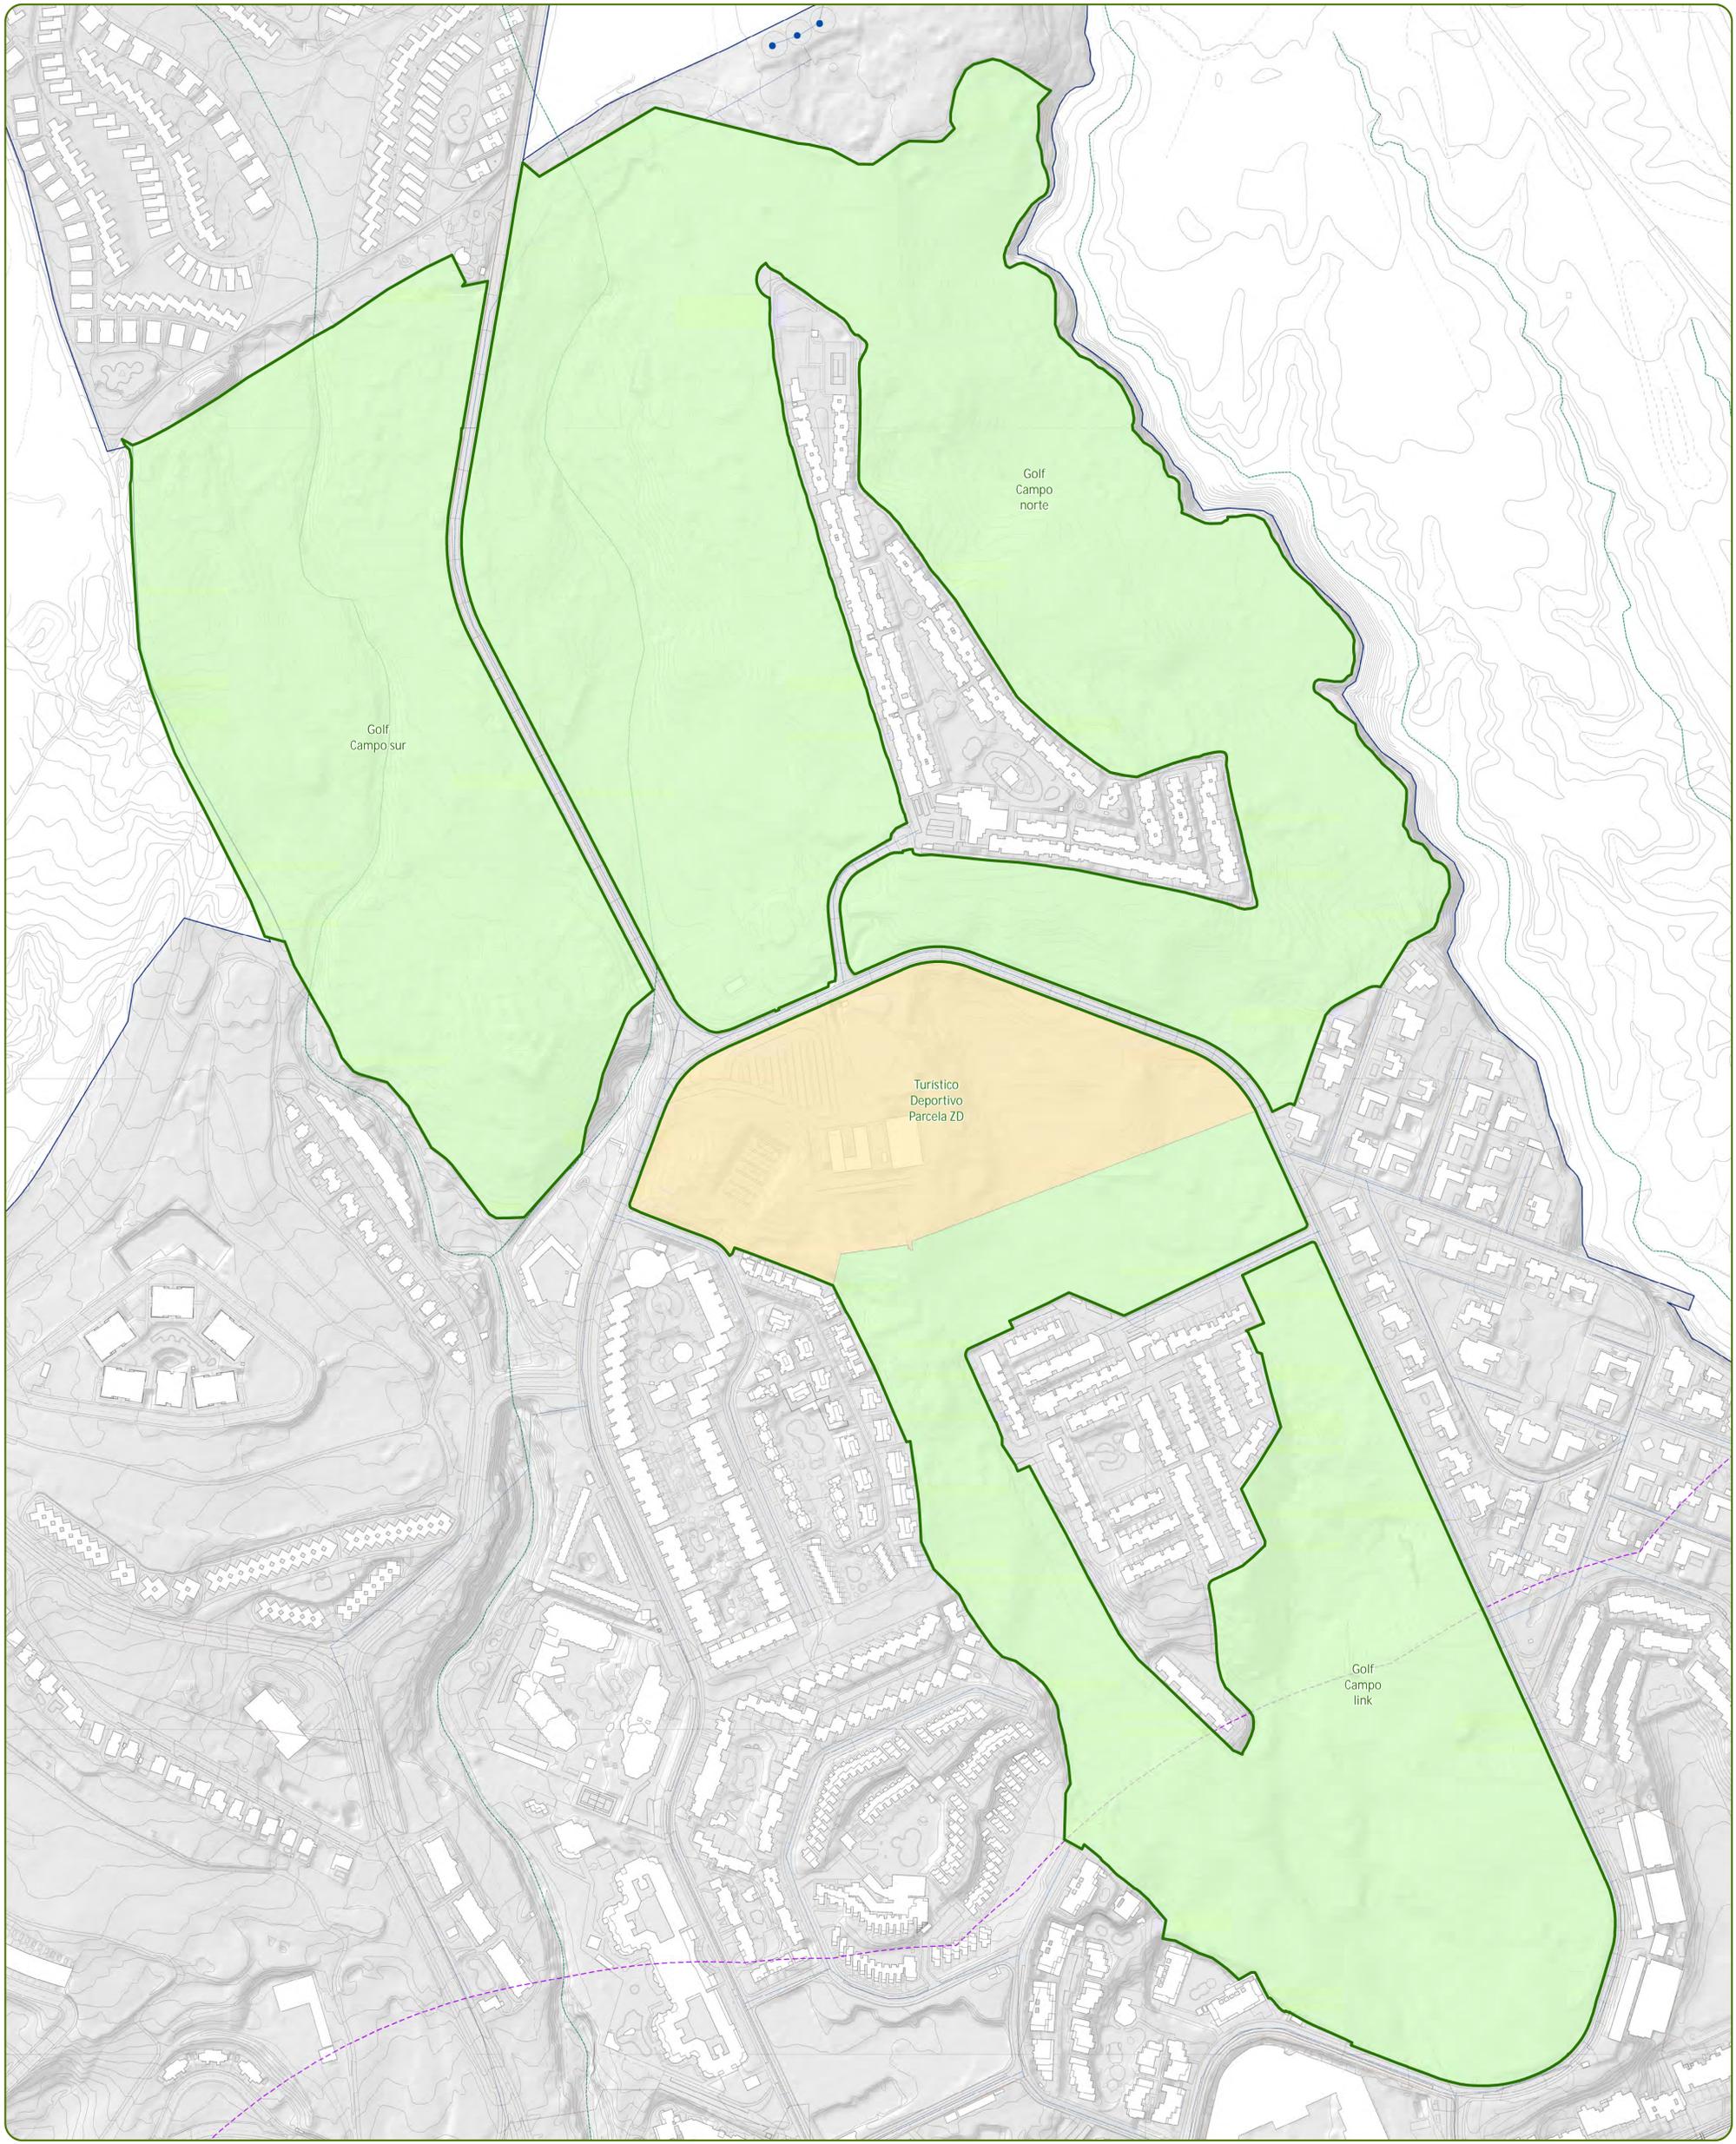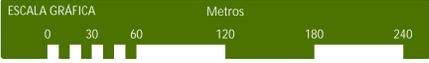

PROGRAMA DE ACTUACION SOBRE EL MEDIO URBANO

GOLF DEL SUR



VERSION	PLANO	HOJA	ESCALA	TOMO	NORTE
1ª	A.02	1	1:2.000	A	

GRUPO DE PLANOS	ALTERNATIVAS DE ORDENACION
DENOMINACION	ALTERNATIVA UNO
FECHA	MAYO DE 2025

LEYENDA

Ambito de alternativas

ALTERNATIVA UNO

Uso de la Alternativa

- Turístico
- Campo de Golf
- Campo de Golf-Recreativo
- Deportivo
- Espacio libre

DELIMITACIONES ADMINISTRATIVAS

BARRANCOS

- Cauce oficial

COSTAS

- Zona de Influencia
- Limite de Servidumbre de Protección
- Limite de Servidumbre de Tránsito
- Dominio Publico Marítimo Terrestre (DPMT)
- Zona de acceso al mar

INSTRUMENTOS DE ORDENACION TERRITORIAL

Plan Hidrológico de Tenerife

- Red de abastecimiento
- Red de saneamiento
- Abastecimiento
- Saneamiento



PTE de Infraestructuras de Telecomunicaciones

- Torres de comunicaciones

INSTRUMENTOS DE ORDENACION URBANISTICA

- Ambito de ordenación del Plan modernización, mejora e incremento de la competitividad de la zona turística de San Miguel de Abona

DATOS DEL PLANO	SISTEMA DE COORDENADAS: REGCAN95 UTM Zone 28N
	PROYECCION: Transverse Mercator
	DATUM: Red Geodesica de Canarias 1995
	UNIDADES: Meter

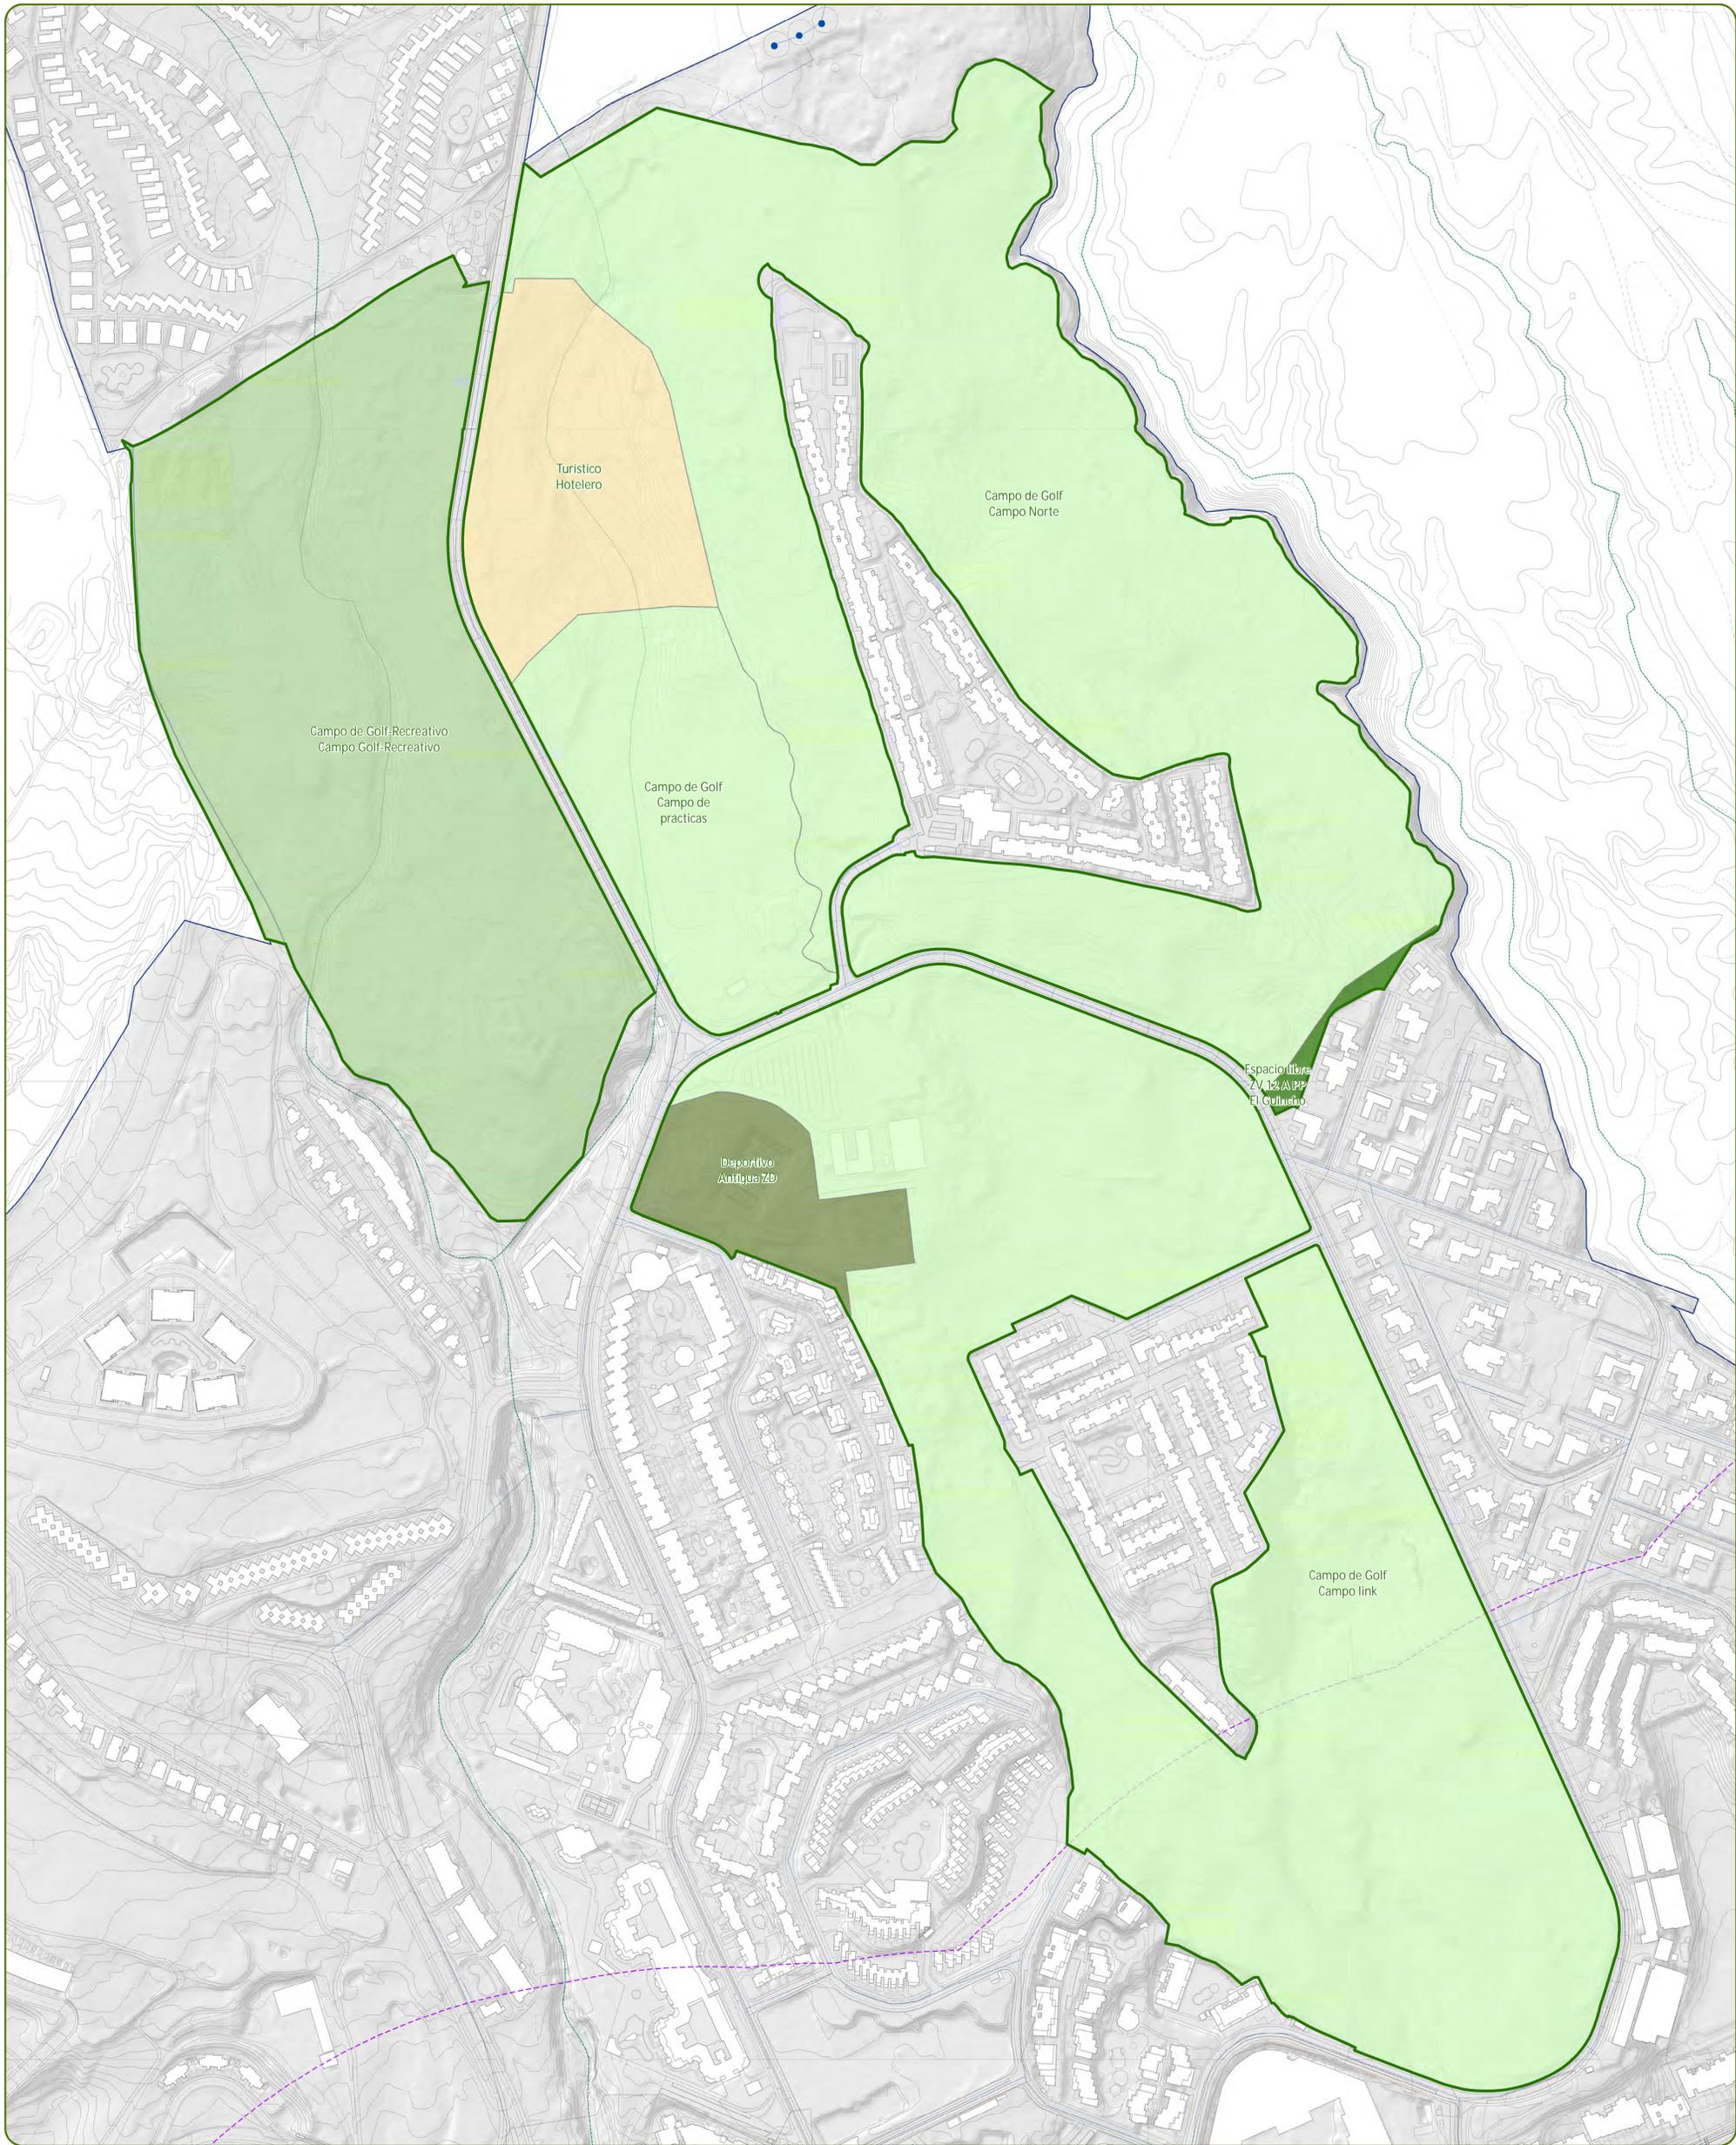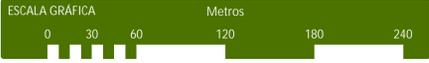

PROGRAMA DE ACTUACION SOBRE EL MEDIO URBANO

GOLF DEL SUR



VERSION	PLANO	HOJA	ESCALA	TOMO	NORTE
1ª	A.03	1	1:2.000	A	

GRUPO DE PLANOS	ALTERNATIVAS DE ORDENACIÓN
DENOMINACION	ALTERNATIVA DOS
FECHA	MAYO DE 2025

- LEYENDA**
- Ámbito de alternativas
 - ALTERNATIVA 2
 - Uso de la alternativa
 - Turístico
 - Campo de Golf
 - Recreativo
 - Deportivo
 - Espacio libre
 - Parcela Cesión

- DELIMITACIONES ADMINISTRATIVAS**
- BARRANCOS**
- Cauce oficial
- COSTAS**
- Zona de Influencia
 - Límite de Servidumbre de Protección
 - Límite de Servidumbre de Tránsito
 - Dominio Público Marítimo Terrestre (DPMT)
 - Zona de acceso al mar
- INSTRUMENTOS DE ORDENACIÓN TERRITORIAL**
- Plan Hidrológico de Tenerife
- Red de abastecimiento
 - Abastecimiento
 - Red de saneamiento
 - Saneamiento
- PTE de Infraestructuras de Telecomunicaciones**
- Torres de comunicaciones
- INSTRUMENTOS DE ORDENACIÓN URBANÍSTICA**
- Ámbito de ordenación del Plan modernización, mejora e incremento de la competitividad de la zona turística de San Miguel de Abona

DATOS DEL PLANO SISTEMA DE COORDENADAS: REGCAN95 UTM Zone 28N
 PROYECCIÓN: Transverse Mercator
 DATUM: Red Geodésica de Canarias 1995
 UNIDADES: Meter

