

TITULO: **PLAN TERRITORIAL ESPECIAL DE ORDENACIÓN DE INFRAESTRUCTURAS DEL TREN DEL NORTE. MEMORIA AMBIENTAL**


CONSULTORA: **ineco**

ESCALA ORIGINAL A3
1:5.000
0 50 100 Metros
NUMÉRICA GRÁFICA

FECHA: JULIO 2012

Nº DE PLANO: 1
HOJA 1 DE 3

TITULO DE PLANO: MODIFICACIÓN DE TRAZADO ENTRE LOS PPK 29+900 al 34+500

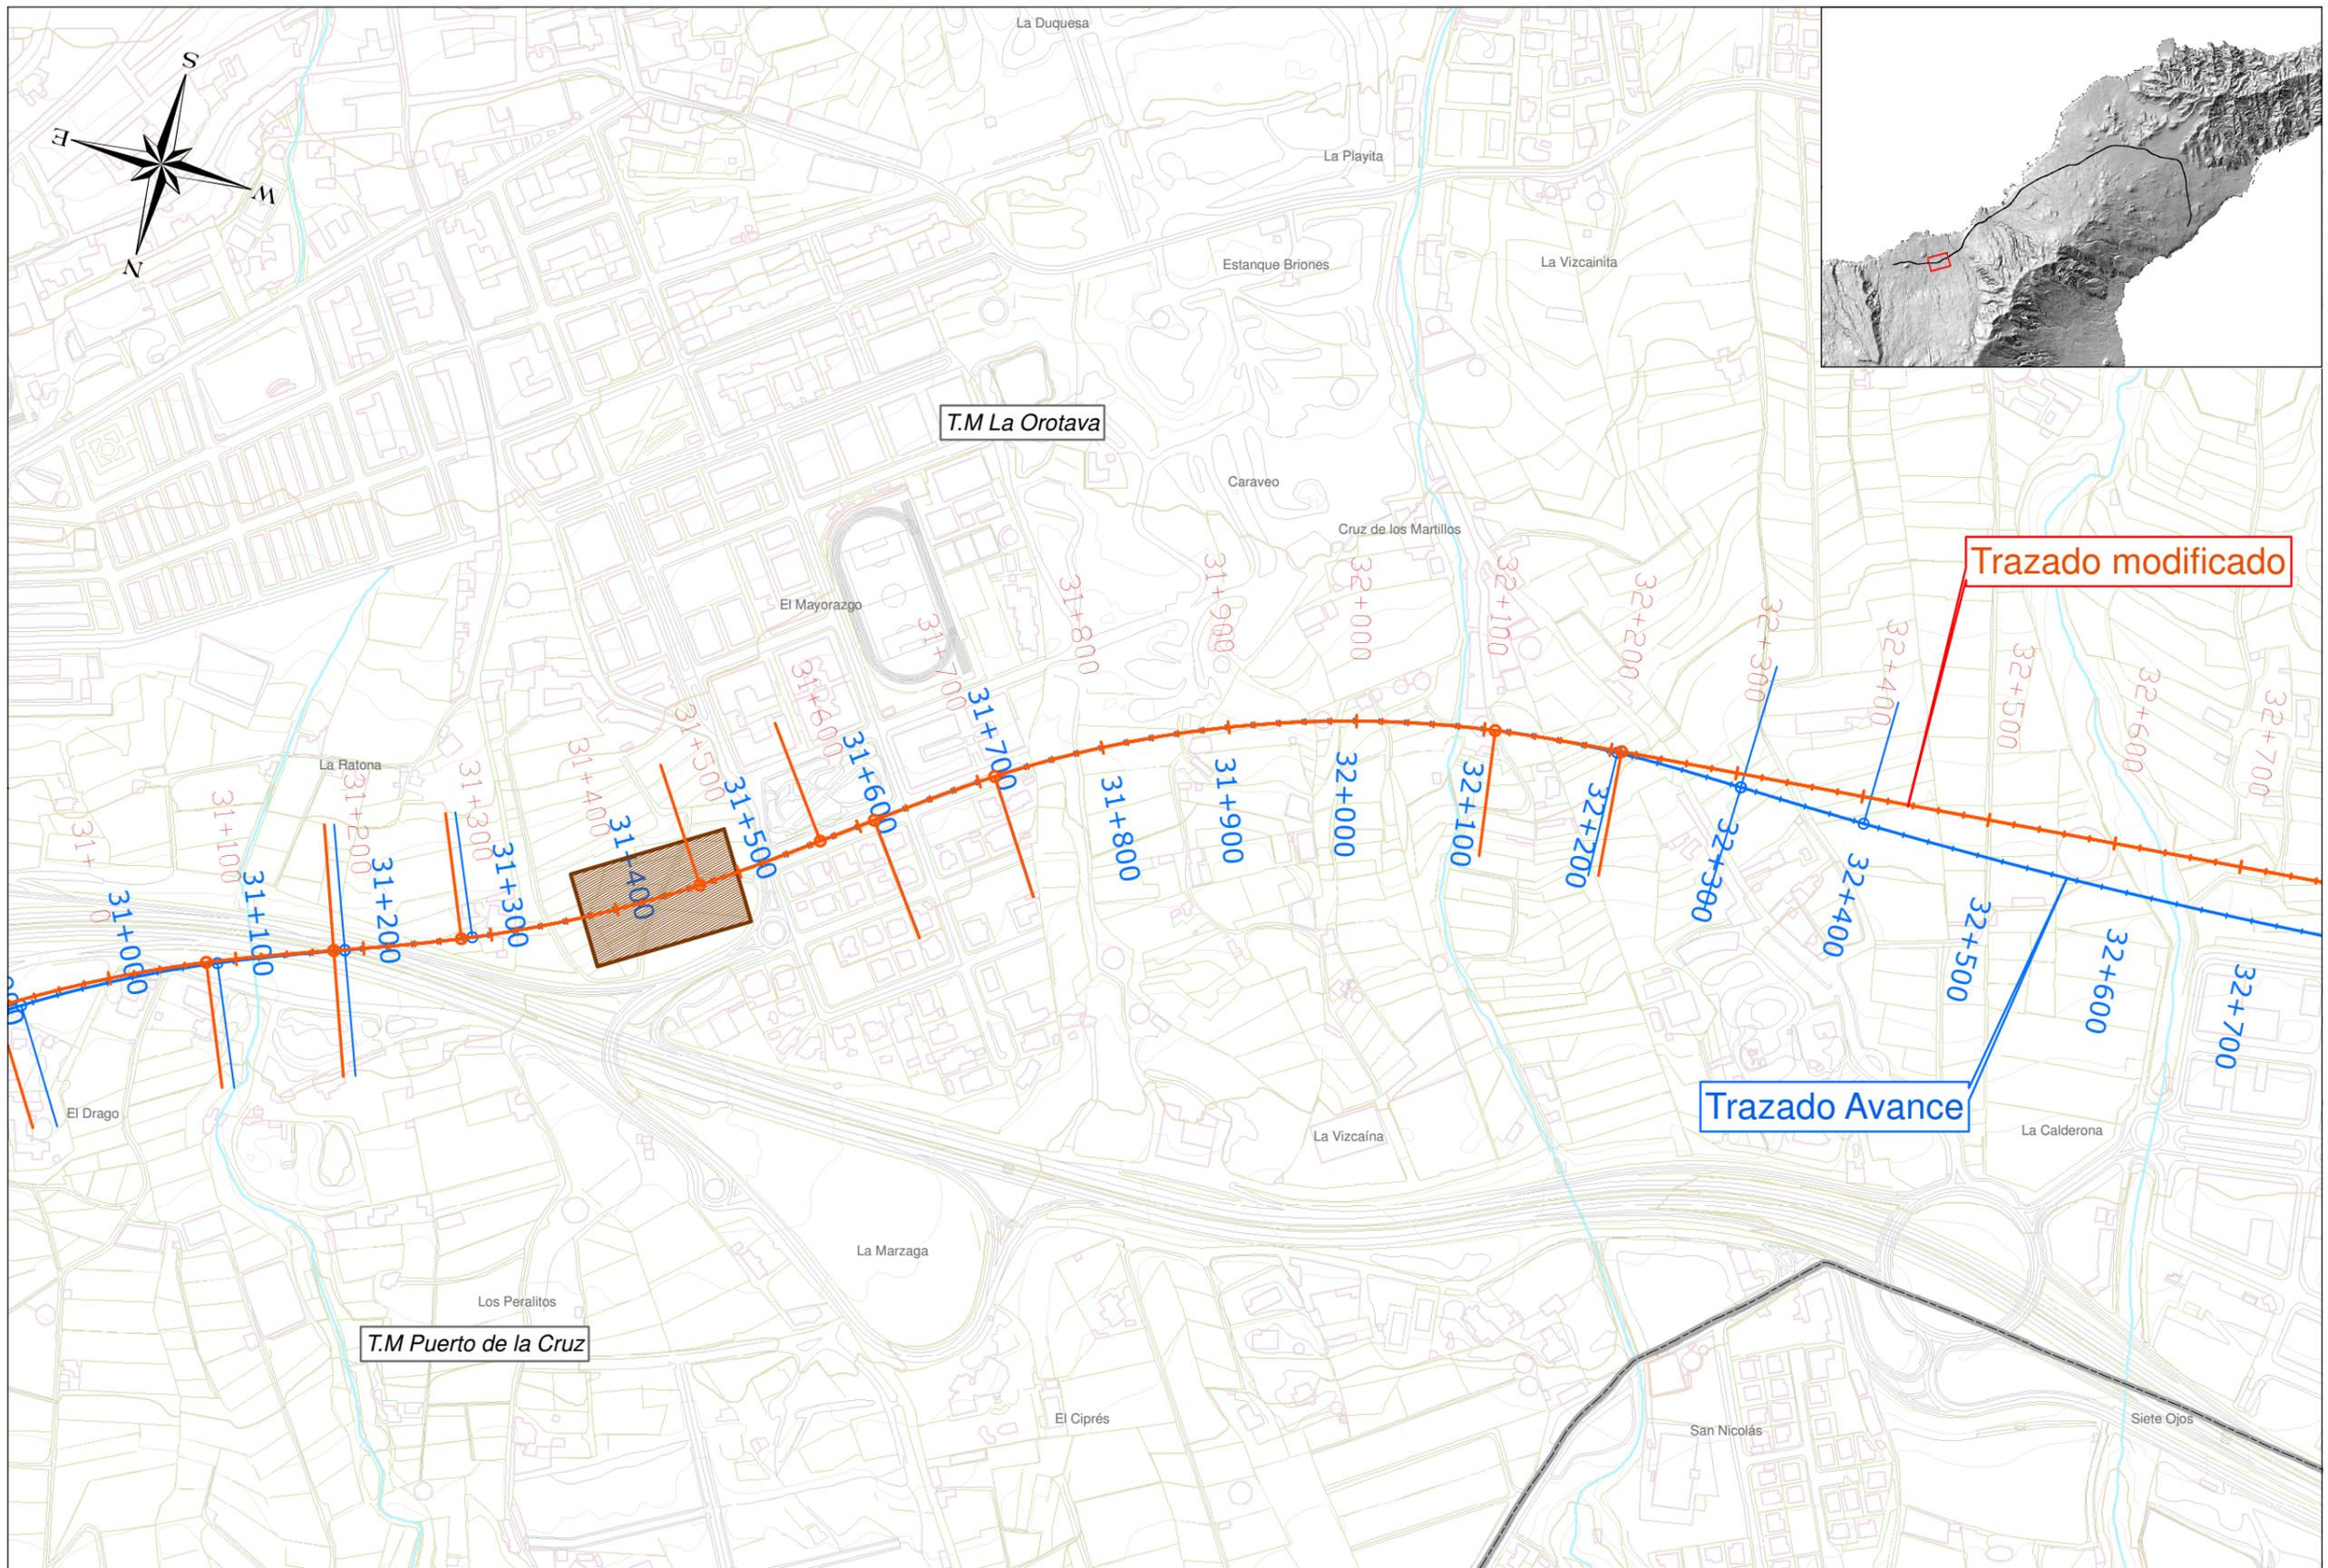

TITULO: **PLAN TERRITORIAL ESPECIAL DE ORDENACIÓN DE INFRAESTRUCTURAS DEL TREN DEL NORTE. MEMORIA AMBIENTAL**


CONSULTOR: **ineco**

ESCALA ORIGINAL A3
1:5.000
0 50 100 Metros
NÚMÉRICA GRÁFICA

FECHA
JULIO 2012

Nº DE PLANO
1
HOJA 2 DE 3

TITULO DE PLANO:
MODIFICACIÓN DE TRAZADO ENTRE LOS PPKK 29+900 al 34+500

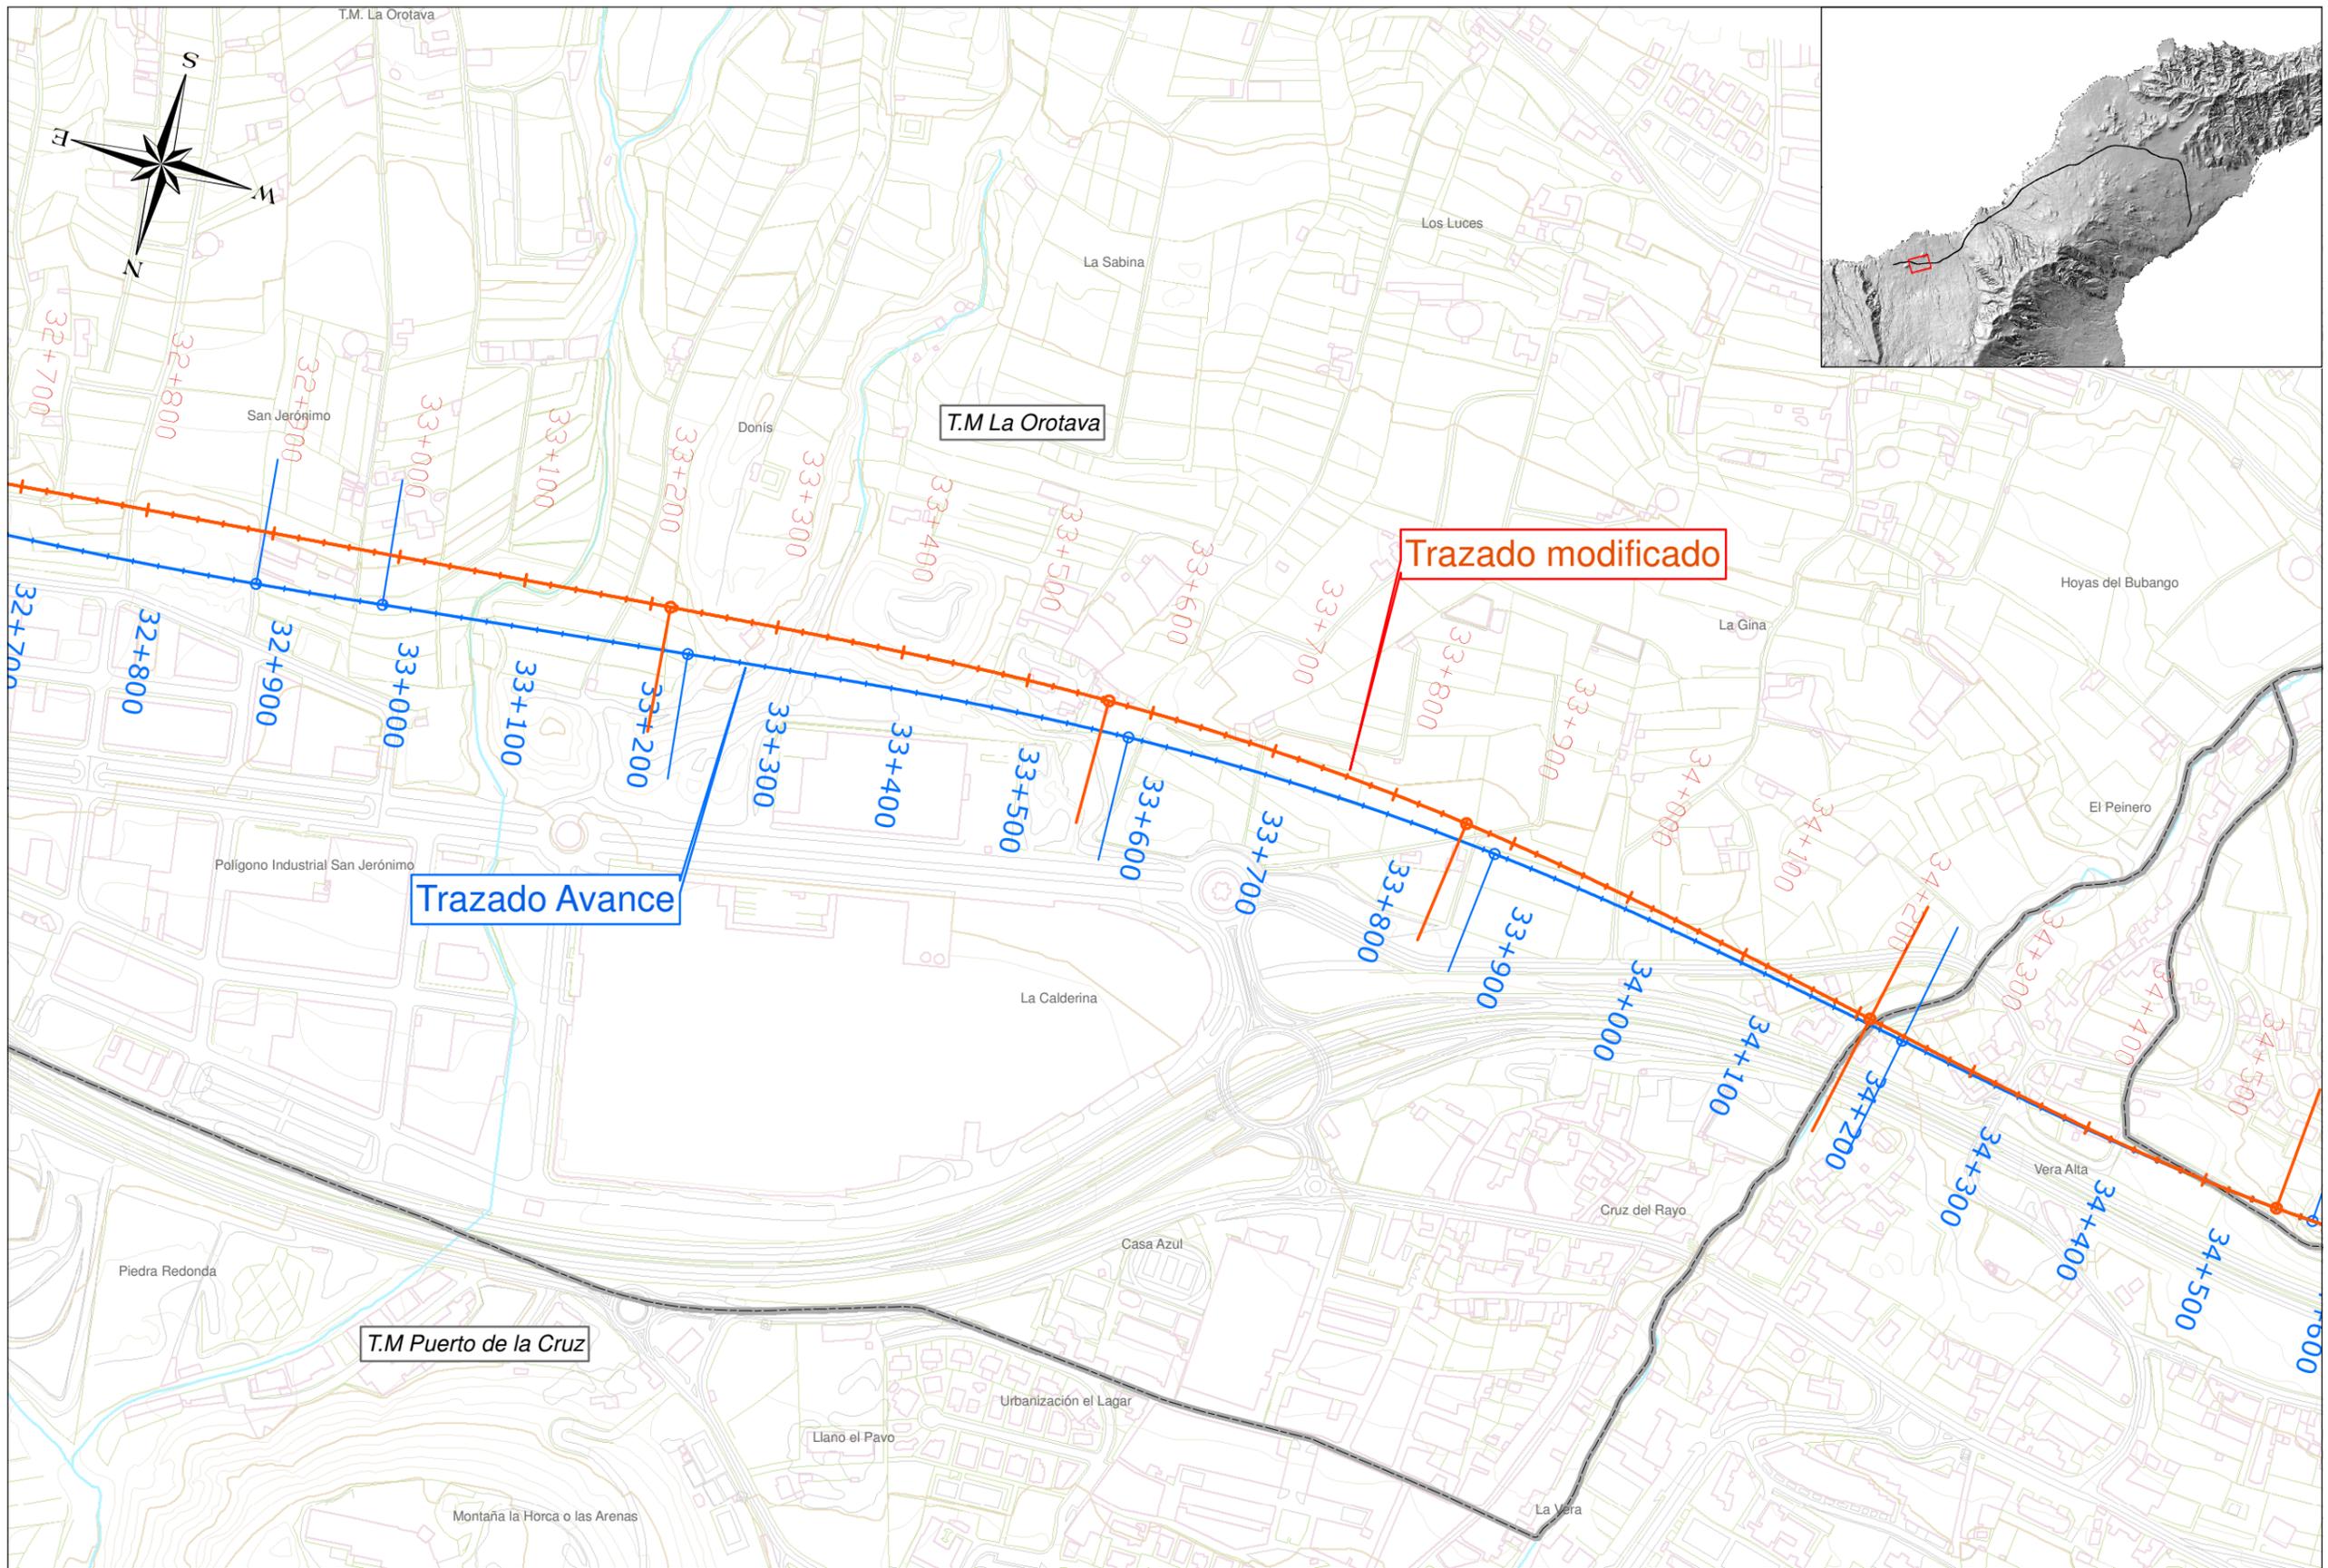

TÍTULO: **PLAN TERRITORIAL ESPECIAL DE ORDENACIÓN DE INFRAESTRUCTURAS DEL TREN DEL NORTE. MEMORIA AMBIENTAL**

CONSULTOR: **ineco**

ESCALA ORIGINAL A3
1:5.000
0 50 100 Metros
NÚMÉRICA GRÁFICA

FECHA
JULIO 2012

Nº DE PLANO
1
HOJA 3 DE 3

TÍTULO DE PLANO:
MODIFICACIÓN DE TRAZADO ENTRE LOS PPK 29+900 al 34+500