
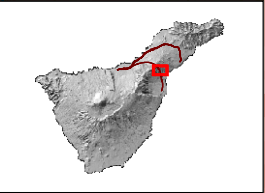
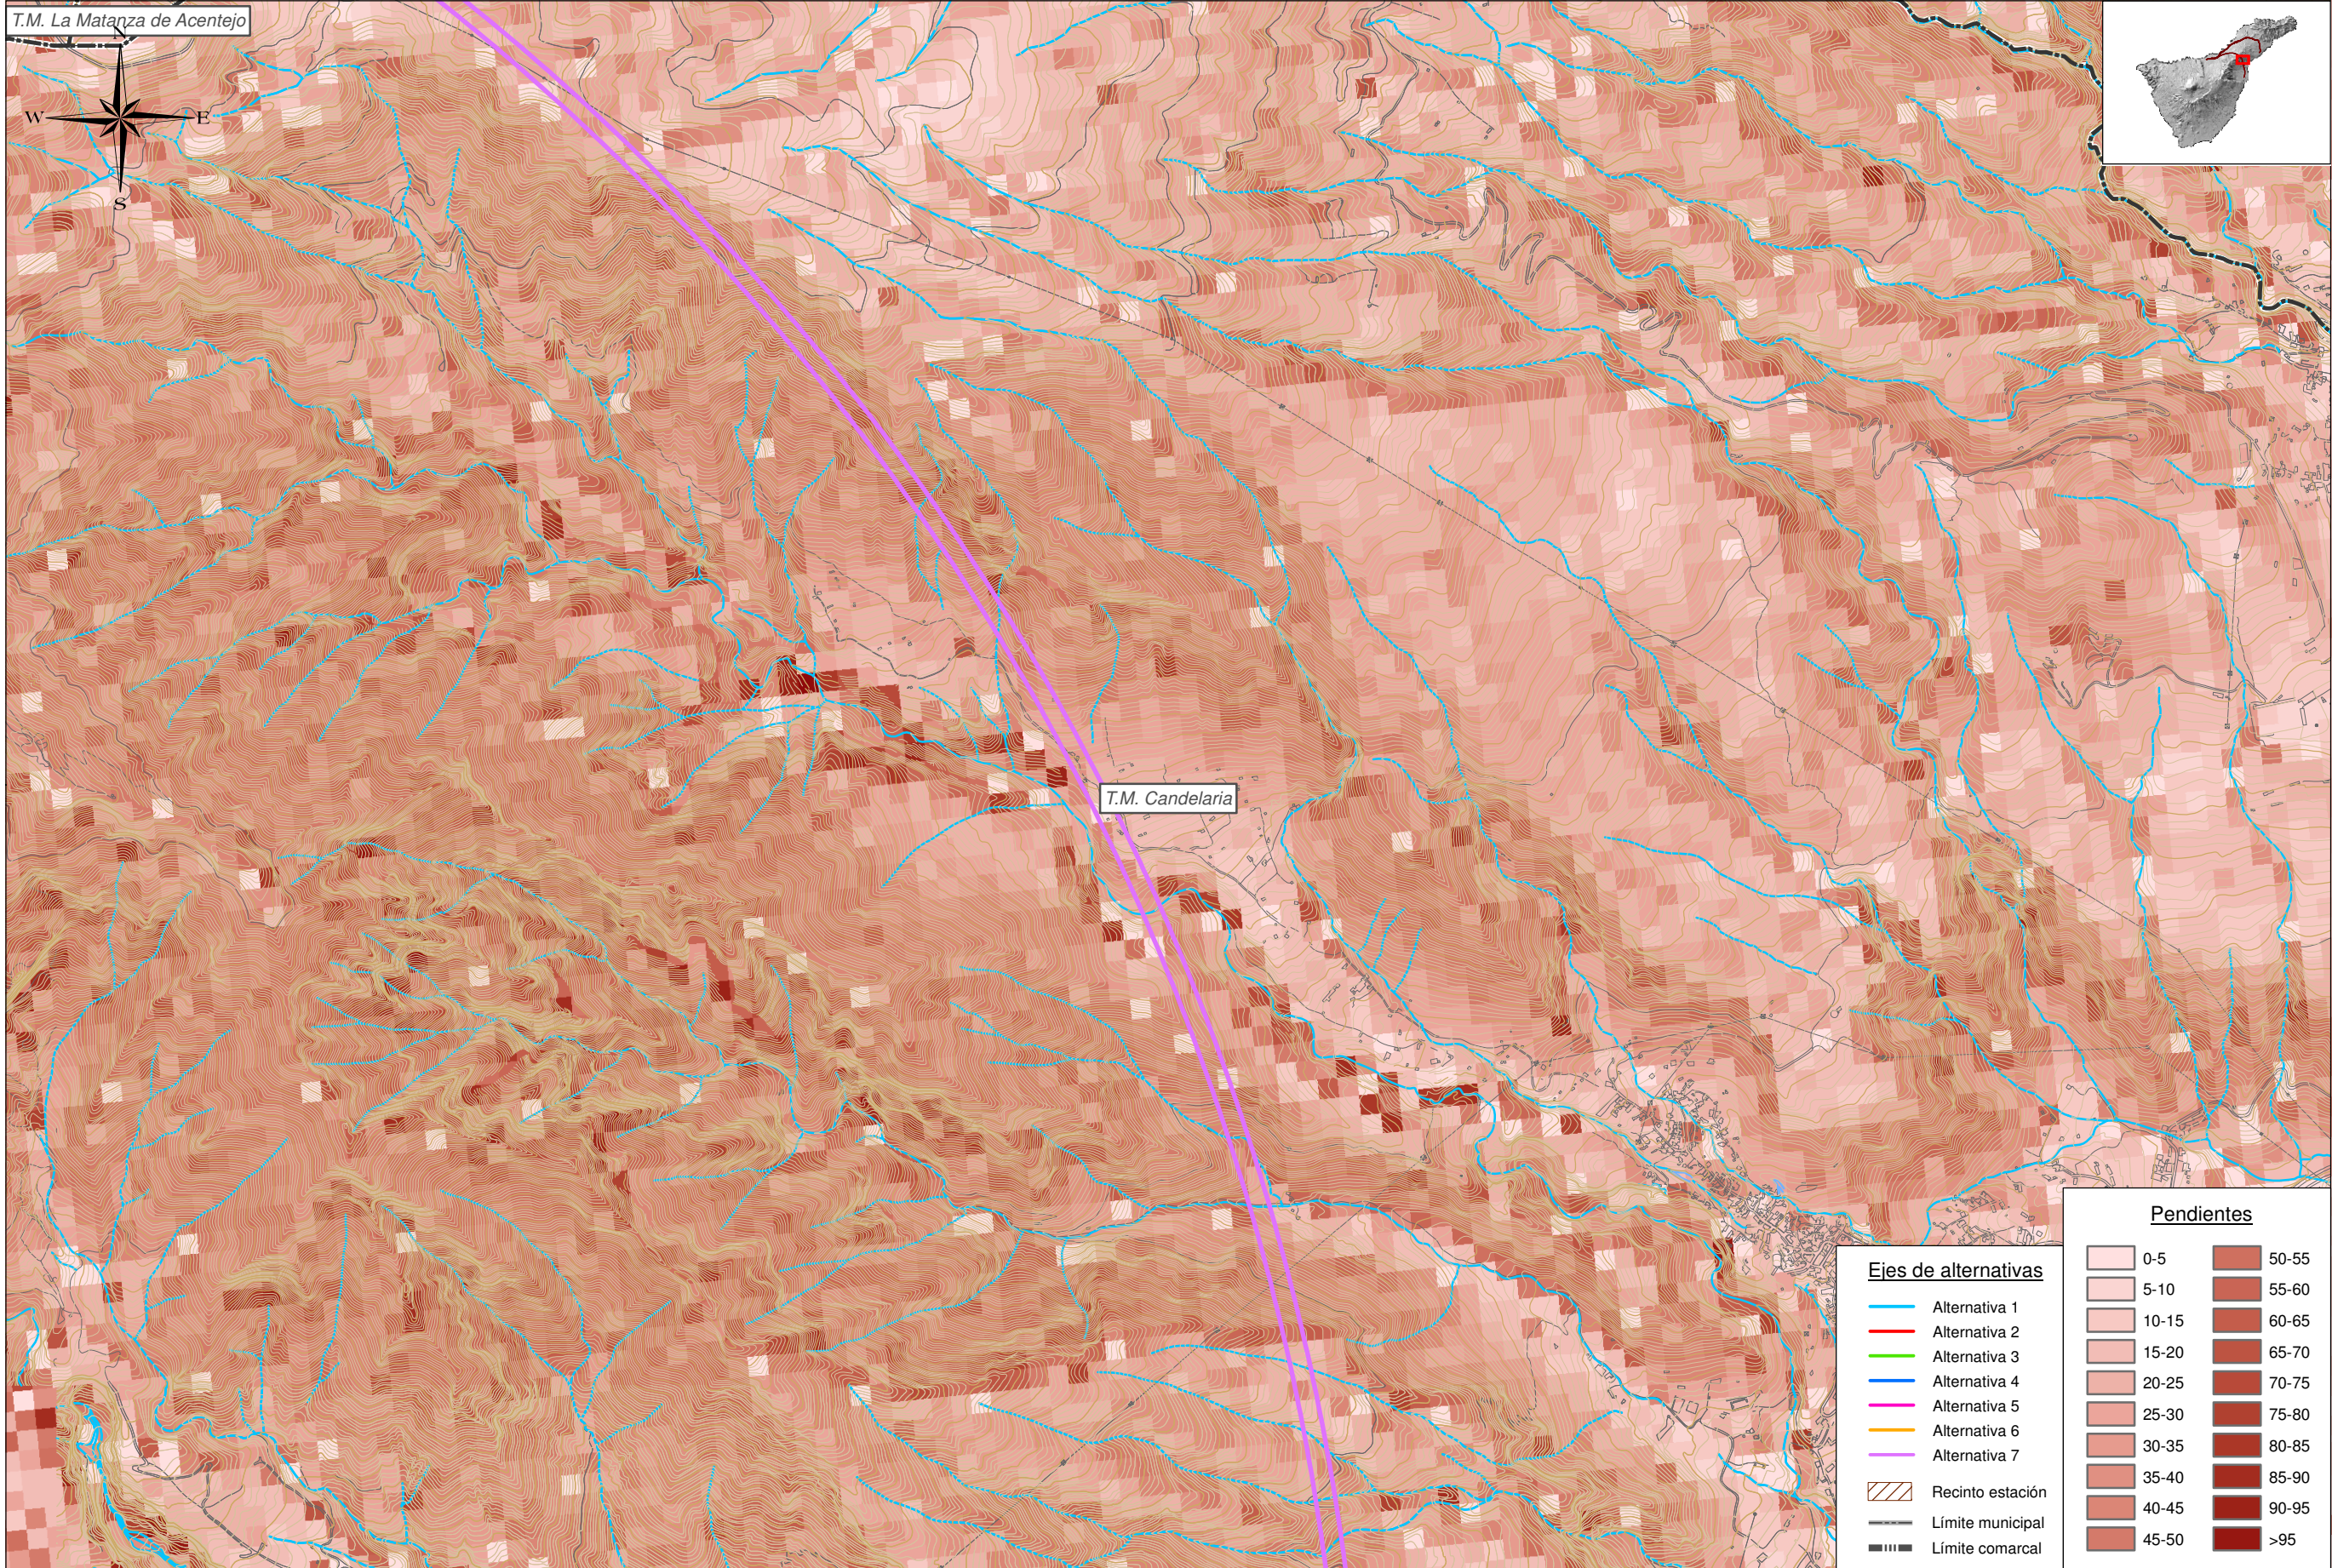


T.M. La Matanza de Acentejo

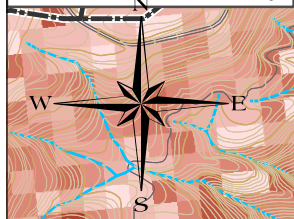

T.M. Candelaria

- Ejes de alternativas**
- Alternativa 1
 - Alternativa 2
 - Alternativa 3
 - Alternativa 4
 - Alternativa 5
 - Alternativa 6
 - Alternativa 7
 - ▨ Recinto estación
 - Límite municipal
 - ▬ Límite comarcal

Pendientes

0-5	50-55
5-10	55-60
10-15	60-65
15-20	65-70
20-25	70-75
25-30	75-80
30-35	80-85
35-40	85-90
40-45	90-95
45-50	>95



TITULO: **PLAN TERRITORIAL ESPECIAL DE ORDENACIÓN DE INFRAESTRUCTURAS DEL TREN DEL NORTE.**
 APROBACIÓN INICIAL - MEMORIA INFORMATIVA

CONSULTOR: **ineco**

ESCALA ORIGINAL A3
 1:15.000 0 150 300 Metros
 NUMÉRICA GRÁFICA

FECHA: JULIO 2012

Nº DE PLANO: 1.4
 HOJA 10 DE 12

TITULO DE PLANO: PENDIENTES