
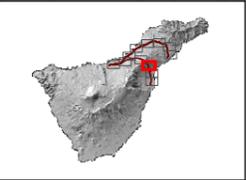


T.M. La Matanza de Acentejo

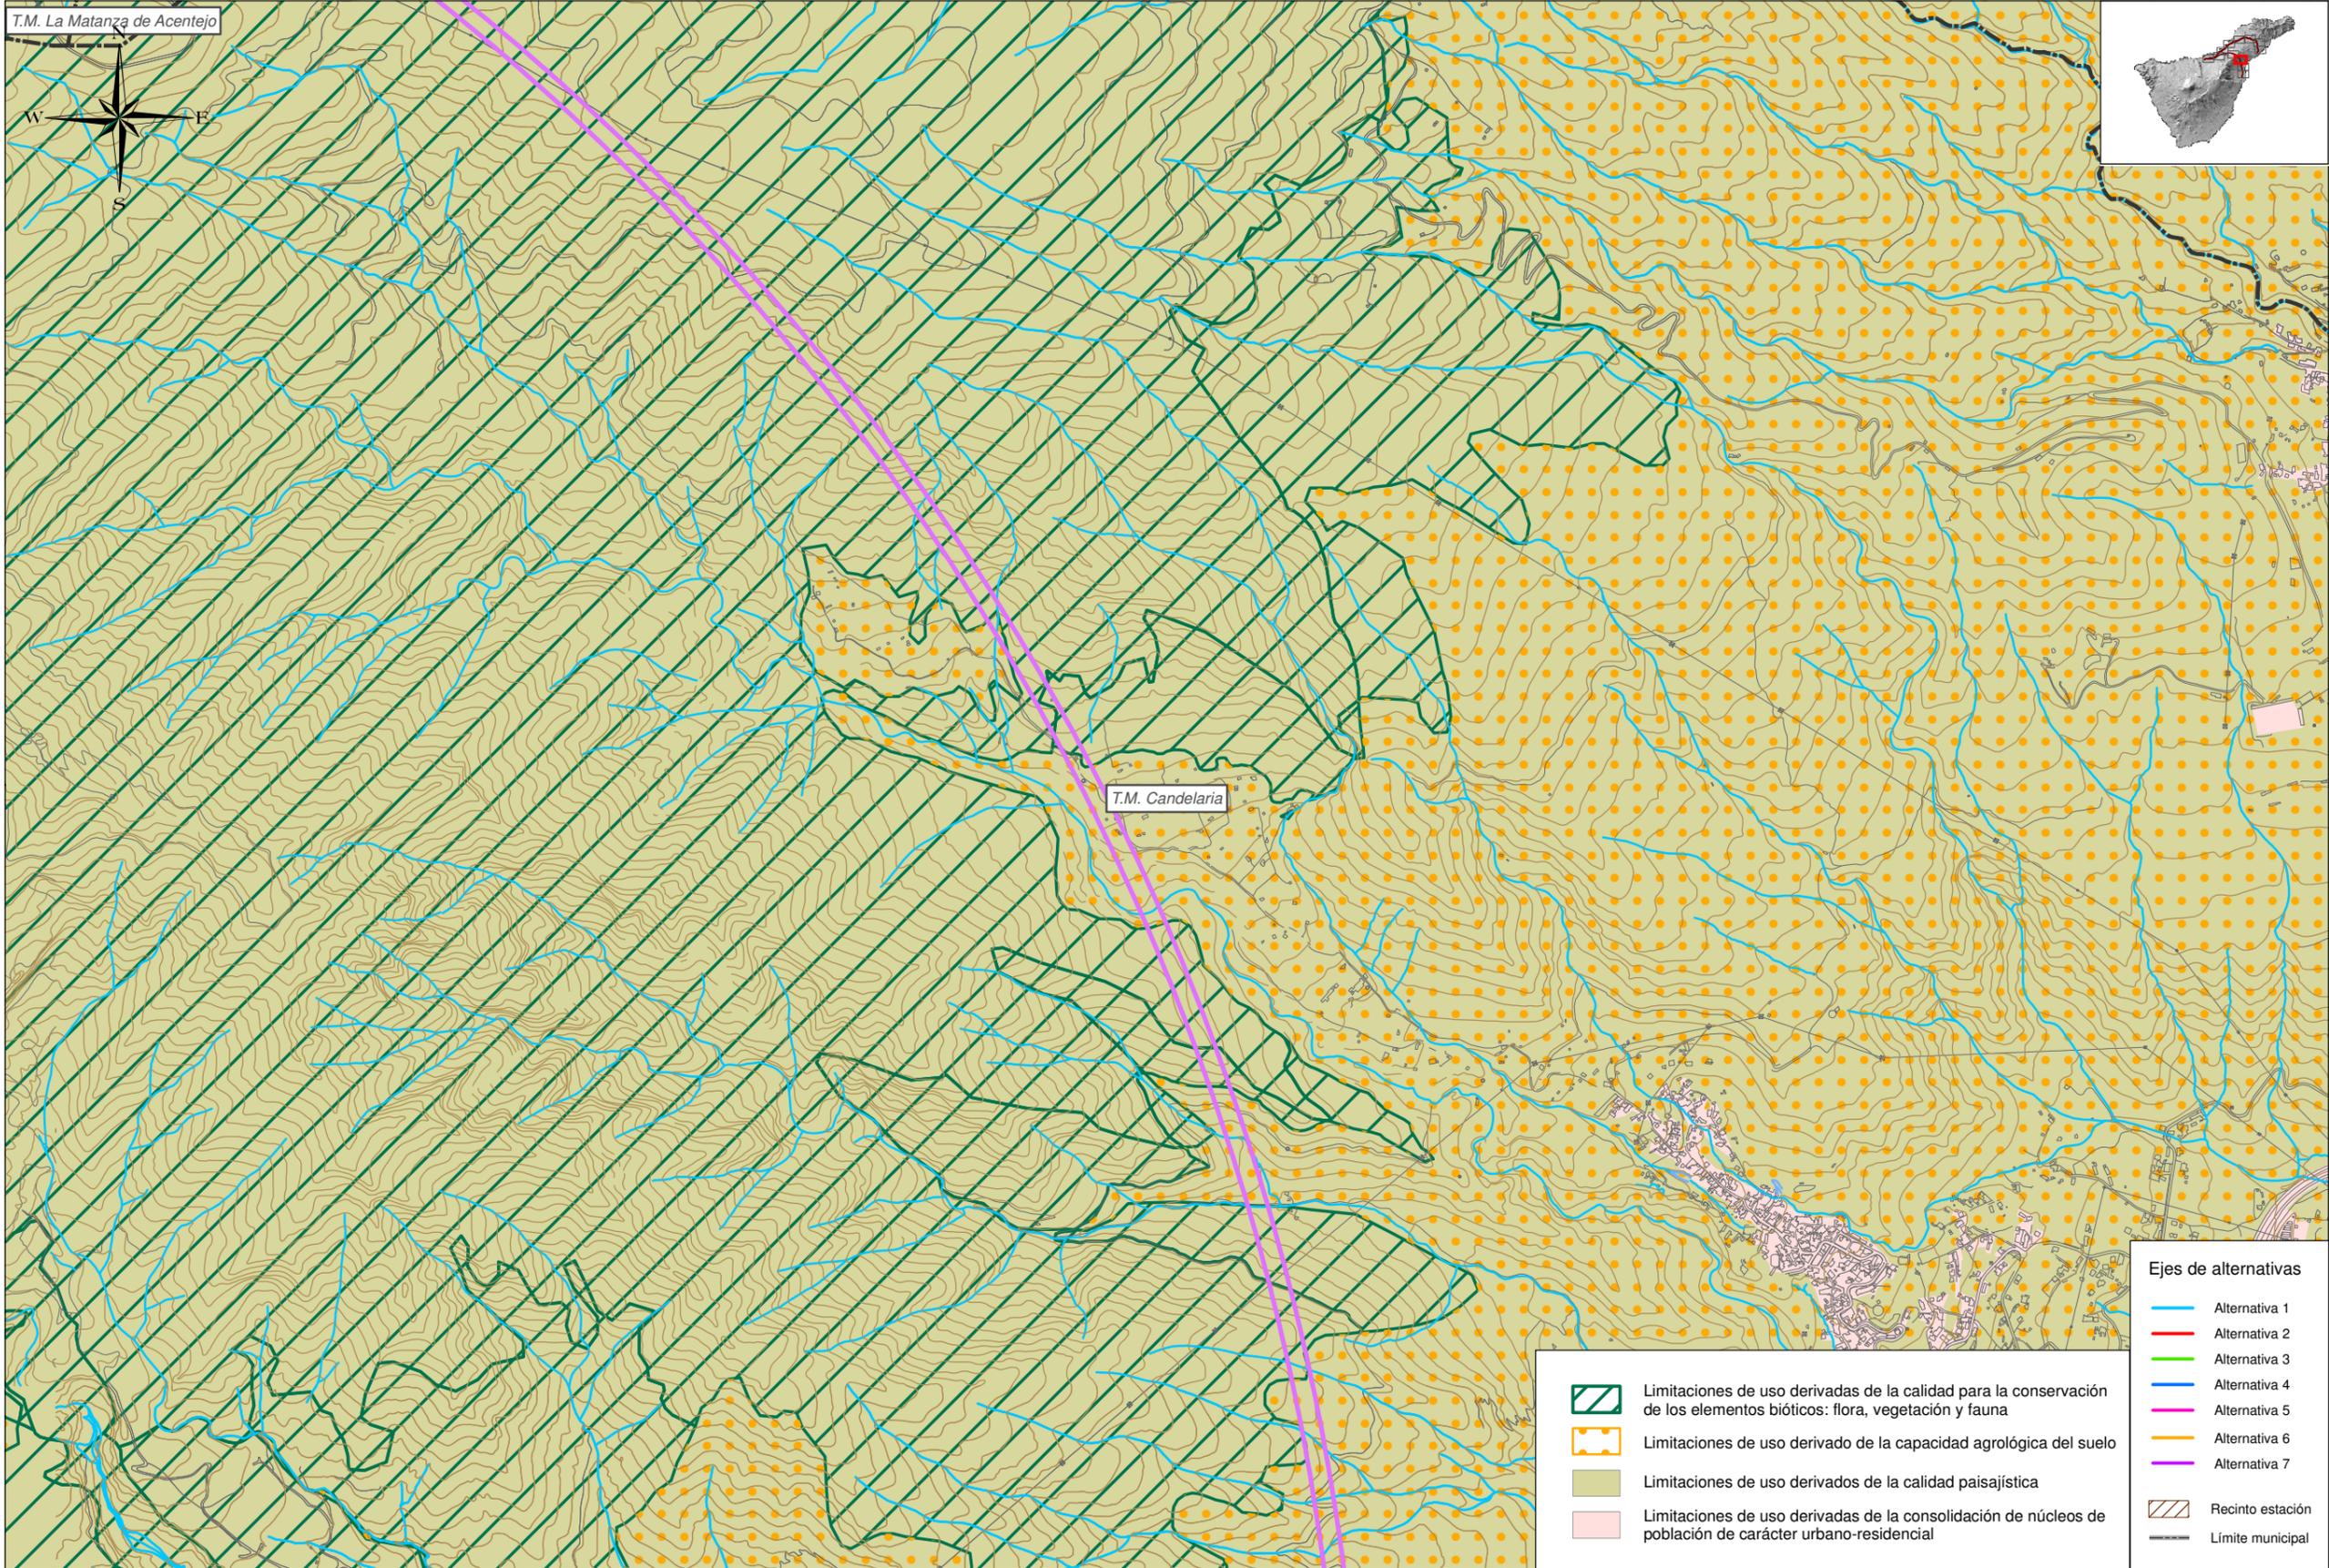

Ejes de alternativas

- Alternativa 1
- Alternativa 2
- Alternativa 3
- Alternativa 4
- Alternativa 5
- Alternativa 6
- Alternativa 7

- Limitaciones de uso derivadas de la calidad para la conservación de los elementos bióticos: flora, vegetación y fauna
- Limitaciones de uso derivado de la capacidad agrológica del suelo
- Limitaciones de uso derivados de la calidad paisajística
- Limitaciones de uso derivadas de la consolidación de núcleos de población de carácter urbano-residencial

- Recinto estación
- Límite municipal



TITULO: **PLAN TERRITORIAL ESPECIAL DE ORDENACIÓN DE INFRAESTRUCTURAS DEL TREN DEL NORTE.**
 APROBACIÓN INICIAL - MEMORIA INFORMATIVA

CONSULTOR: **ineco**

ESCALA ORIGINAL A3
 1:15.000 0 150 300 Metros
 NUMÉRICA GRÁFICA

FECHA
 JULIO 2012

Nº DE PLANO
 1.17.2
 HOJA 10 DE 12

TITULO DE PLANO:
LIMITACIONES DE USO