

TITULO:
PLAN TERRITORIAL ESPECIAL DE ORDENACIÓN DE INFRAESTRUCTURAS DE LA AMPLIACIÓN DEL TREN DEL SUR A FONSAJÍA.



AUTOR DEL ESTUDIO:


 PABLO RAMOS TRUJILLO

ESCALA ORIGINAL A3
 1:25.000
 0 150 300 Metros
 NUMÉRICA GRÁFICA

FECHA
 JULIO 2010

Nº DE PLANO
 1.4
 HOJA 1 DE 2

TITULO DE PLANO:
ESPACIOS NATURALES PROTEGIDOS Y ÁREAS DE SENSIBILIDAD ECOLÓGICA

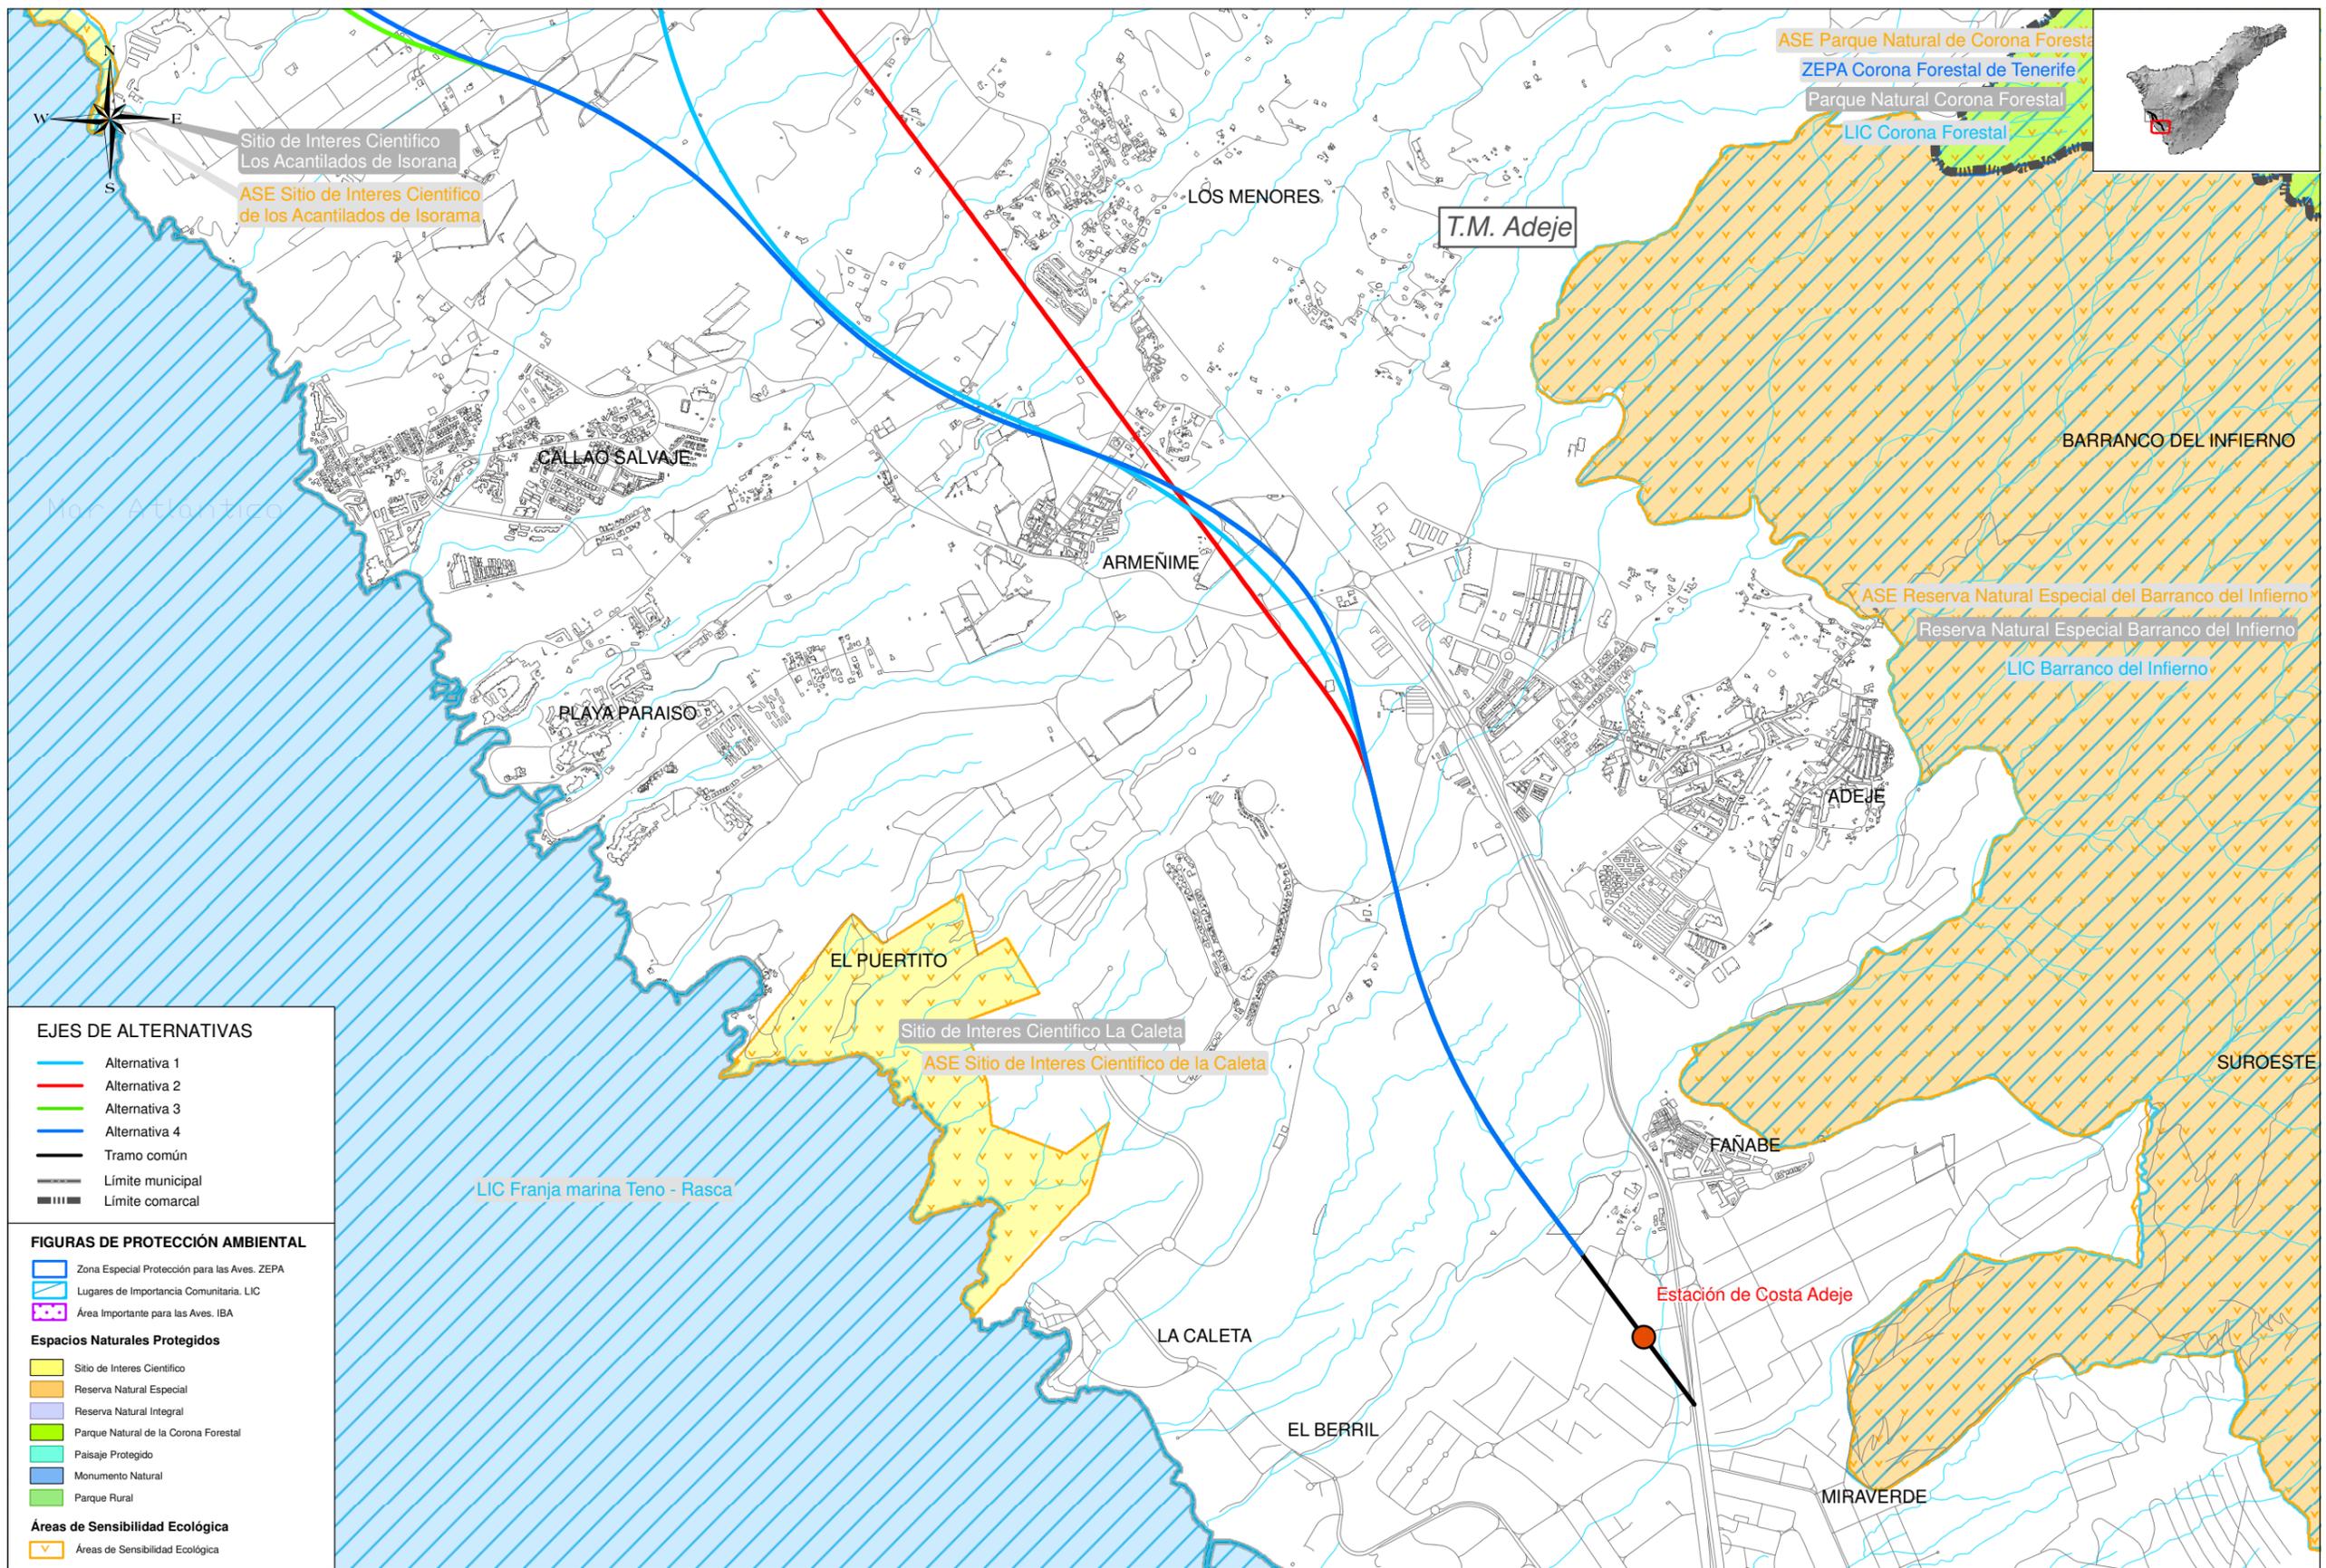

EJES DE ALTERNATIVAS

- Alternativa 1
- Alternativa 2
- Alternativa 3
- Alternativa 4
- Tramo común
- Límite municipal
- Límite comarcal

FIGURAS DE PROTECCIÓN AMBIENTAL

- Zona Especial Protección para las Aves. ZEPA
 - Lugares de Importancia Comunitaria. LIC
 - Área Importante para las Aves. IBA
- Espacios Naturales Protegidos**
- Sitio de Interés Científico
 - Reserva Natural Especial
 - Reserva Natural Integral
 - Parque Natural de la Corona Forestal
 - Paisaje Protegido
 - Monumento Natural
 - Parque Rural
- Áreas de Sensibilidad Ecológica**
- Áreas de Sensibilidad Ecológica



TÍTULO:
PLAN TERRITORIAL ESPECIAL DE ORDENACIÓN DE INFRAESTRUCTURAS DE LA AMPLIACIÓN DEL TREN DEL SUR A FONSAJÍA.



AUTOR DEL ESTUDIO:

 PABLO RAMOS TRUJILLO

ESCALA ORIGINAL A3
 1:25.000
 0 150 300 Metros
 NUMÉRICA GRÁFICA

FECHA
 JULIO 2010

Nº DE PLANO
 1.4
 HOJA 2 DE 2

TÍTULO DE PLANO:
ESPACIOS NATURALES PROTEGIDOS Y ÁREAS DE SENSIBILIDAD ECOLÓGICA