

X:\09\091003_FONSALIA\AVANCE FONSAIA 2010\2.7.2_H1.dwg



TÍTULO: **PLAN TERRITORIAL ESPECIAL DE ORDENACIÓN DE INFRAESTRUCTURAS DE LA AMPLIACIÓN DEL TREN DEL SUR A FONSAIA**




AUTOR DEL ESTUDIO:

ESCALA ORIGINAL A3
1:100
 NUMÉRICA | GRÁFICA

FECHA
 JULIO 2010


Nº DE PLANO
27.2
 HOJA 1 DE 3

TÍTULO DEL PLANO:
PLANOS DE ORDENACIÓN SECCIÓN TIPO. TÚNEL Y FALSO TÚNEL.

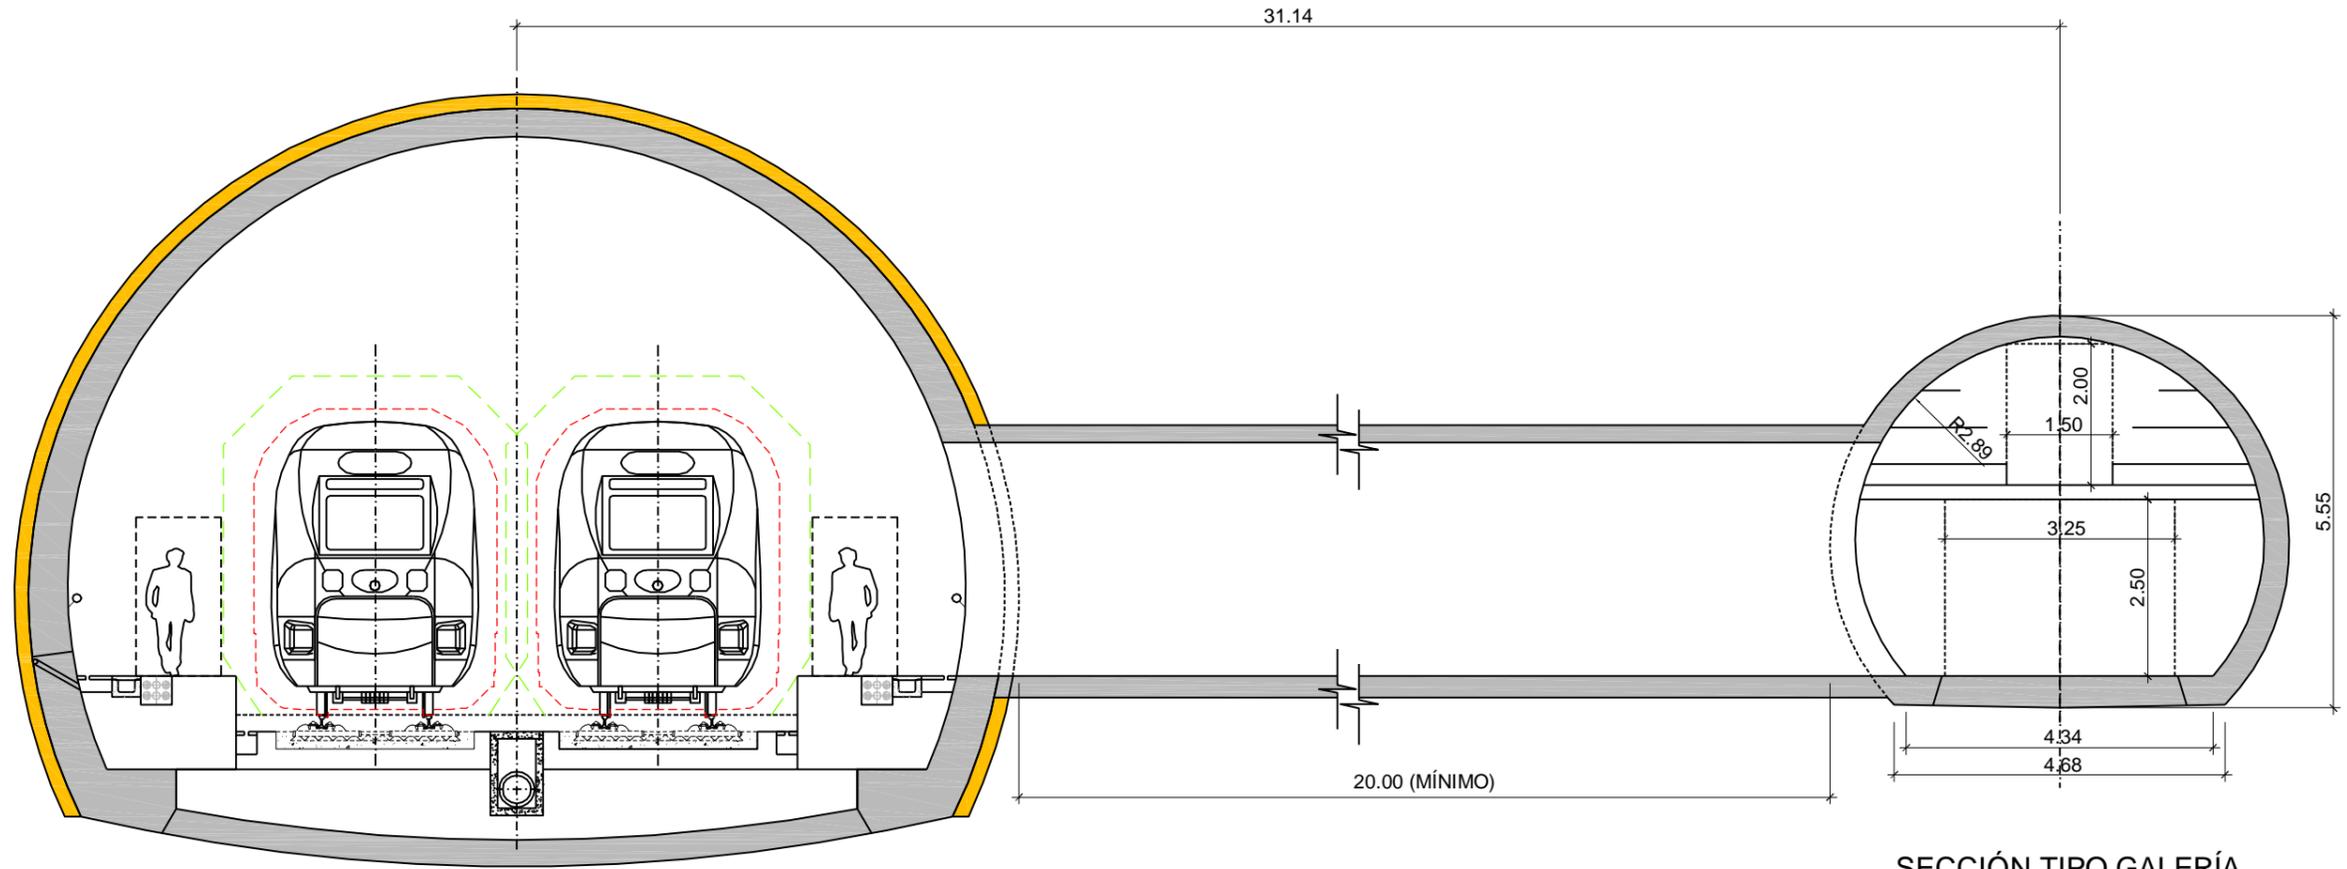

SECCIÓN TIPO RECTA CONVENCIONAL
(sección libre 85m²)

SECCIÓN TIPO GALERÍA CONVENCIONAL

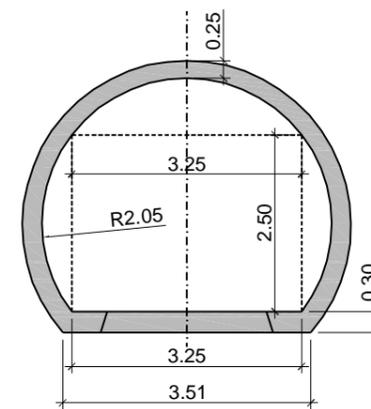

SECCIÓN TIPO GALERÍA CONEXIÓN

X:\09\091003_FONSALIA\AVANCE FONSAIA 2010\2.7.2_H2.dwg



TÍTULO: **PLAN TERRITORIAL ESPECIAL DE ORDENACIÓN DE INFRAESTRUCTURAS DE LA AMPLIACIÓN DEL TREN DEL SUR A FONSAÍA**

CONSULTOR:



AUTOR DEL ESTUDIO:

ESCALA ORIGINAL A3

1:100



NUMÉRICA

GRÁFICA

FECHA

JULIO 2010

Nº DE PLANO

2.7.2

HOJA 2 DE 3

TÍTULO DEL PLANO:

PLANOS DE ORDENACIÓN SECCIÓN TIPO. TÚNEL Y FALSO TÚNEL.

