
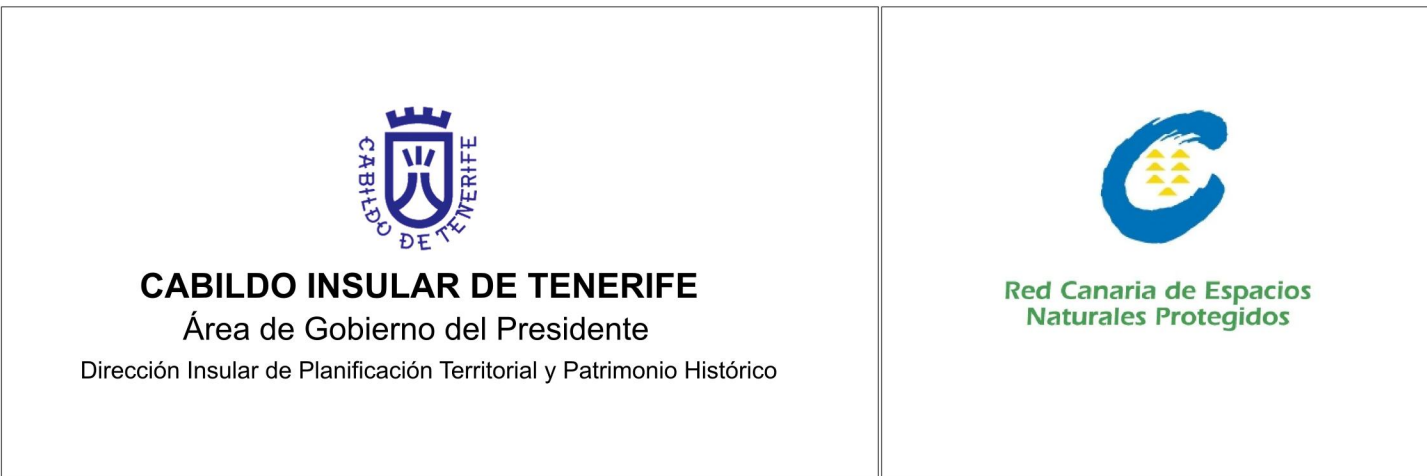


[illegible]

ZONIFICACIÓN				COSTAS	
<div><div></div><div>ZONA DE EXCLUSIÓN O ACCESO PROHIBIDO</div><div><div>1 Valle de Agaña</div><div>12 Roque de Anaga</div><div>13 Roque de Anaga</div><div>14 Juncal</div></div></div>	<div><div></div><div>ZONA DE USO TRADICIONAL</div><div><div>1.1 Las Montañas</div><div>1.2 Las Cuartas</div><div>1.3 Taganaga y Alcorno</div><div>1.4 Berrio</div><div>1.5 Chomenga-La Cumbre- Lomo de Las Bodegas</div><div>1.6 Barro de Las Huertas</div><div>1.7 Barro de Las Huertas</div><div>1.8 Barro de Las Huertas</div><div>1.9 Barro de Las Huertas</div><div>1.10 Los Valles</div><div>1.11 Valle de Tachón</div><div>1.12 Los Palmas de Camari</div><div>1.13 Ovejas de Toro</div><div>1.14 El Cedral</div><div>1.15 El Cedral</div><div>1.16 Pabla</div><div>1.17 Roque Martín</div></div></div>	<div><div></div><div>ZONA DE USO ESPECIAL</div><div><div>5.1 El Barrio</div><div>5.2 Las Cactoneras</div><div>5.3 Taborno</div><div>5.4 Las Casas de Añor</div><div>5.5 Lomo Centeno</div><div>5.6 La Piqueta</div><div>5.7 Roque Negro</div><div>5.8 La Cumbre</div><div>5.9 Casas de la Cumbre Alta</div><div>5.10 Taperana</div><div>5.11 Taperana</div><div>5.12 Pinar del Roque</div><div>5.13 Anclada</div><div>5.14 Casa Forestal de la Cruz de Taganaga</div><div>5.15 El Berrio</div><div>5.16 El Orzuelo</div><div>5.17 La Cumbre</div><div>5.18 Lomo de Las Bodegas</div><div>5.19 Valle Brizón</div><div>5.20 Valle Cigón</div></div></div>	<div><div></div><div>ZONA DE USO GENERAL</div><div><div>6.1 Antigua Casa Forestal de la Cruz del Carmen</div><div>6.2 Cruz del Carmen</div><div>6.3 Casa Forestal de la Cruz de Taganaga</div><div>6.4 Hacienda de Cruz</div><div>6.5 Roque Barrojo</div><div>6.6 Hacienda de Cruz</div><div>6.7 Añicueque</div><div>6.8 Oñila</div><div>6.9 Rosa de Andrés Luis</div><div>6.10 Anclada</div></div></div>	<div><div></div><div>AMBITO PLAN RECTOR ANAGA</div><div><div></div><div>LÍMITE MUNICIPAL</div></div></div>	<div><div></div><div>DOMINIO PÚBLICO</div><div><div></div><div>RIBERA DEL MAR</div><div><div></div><div>SERVIDUMBRE PROTECCION</div><div><div></div><div>SERVIDUMBRE TRANSITO</div><div><div></div><div>ZONA PARQUE</div></div></div></div></div></div>
<div>CUMPLIMIENTO DE LEY DE COSTAS</div> <div>LOS USOS EN SERVIDUMBRE DE PROTECCIÓN ESTARÁN A LO DESCRITO EN LOS ARTS. 37 Y 38</div> <div>SERVIDUMBRE DE TRANSITO ART. 37</div> <div>ZONA DE SERVIDUMBRE ART. 38</div> <div>INSTALACIONES DE TRANSITO MARITIMO Y ALARAS RESIDUALES ART. 37</div> <div>INSTALACIONES Y CONSTRUCCIONES EXISTENTES EN DOMINIO PÚBLICO Y SERVIDUMBRE DE PROTECCION ART. 38</div> <div>INSTALACIONES DE PROTECCION EN SERVIDUMBRE DE PROTECCION ART. 38</div> <div>LOS USOS Y ACTIVIDADES QUE SE PROYECTEN EN ZONA DE DOMINIO PÚBLICO PRECISADA DE LA AUTORIZACION O CONCESION PREVISTA EN LA LEY DE COSTAS, PREVIO OTORGAMIENTO</div>					

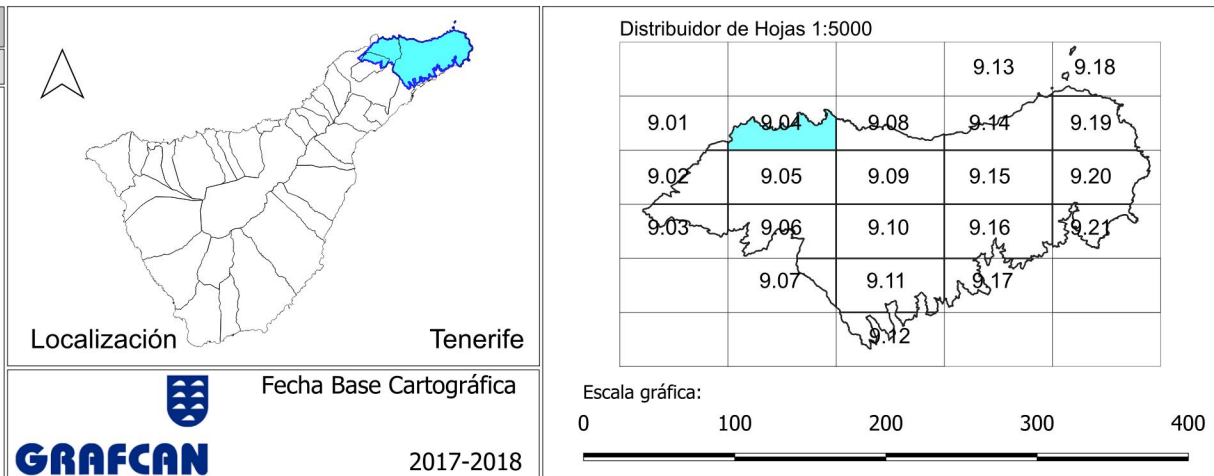

# PLAN RECTOR DE USO Y GESTIÓN DEL PARQUE RURAL DE ANAGA

## MODIFICACIÓN MENOR Nº1. ASPECTOS RELATIVOS A LA MEJORA DE LA GESTIÓN.

DOCUMENTO PARA APROBACIÓN DEFINITIVA

PLANO DE ORDENACIÓN

### ZONIFICACIÓN

9.04M

PRUG DE ANAGA

ESCALA 1:5.000

DIEMBRE 2023

Sustituye al Plano 9.04 de la Revisión Parcial del PRUG del Parque Rural de Anaga aprobada por la COTMAC en sesión celebrada el 20 de julio de 2006 y la modificación de errores materiales aprobada por la COTMAC en sesión de 27 de octubre de 2014.