

**PLAN TERRITORIAL ESPECIAL DE ORDENACIÓN TURÍSTICA INSULAR DE TENERIFE
DELIMITACIÓN DE LAS ÁREAS**

PLANO DE: MODELO DE ADEJE - ISORA 1/3


E 1/25.000



**PLAN TERRITORIAL ESPECIAL DE ORDENACIÓN TURÍSTICA INSULAR DE TENERIFE
DELIMITACIÓN DE LAS ÁREAS**

PLANO DE: MODELO DE ADEJE - ISORA 2/3


E 1/25.000

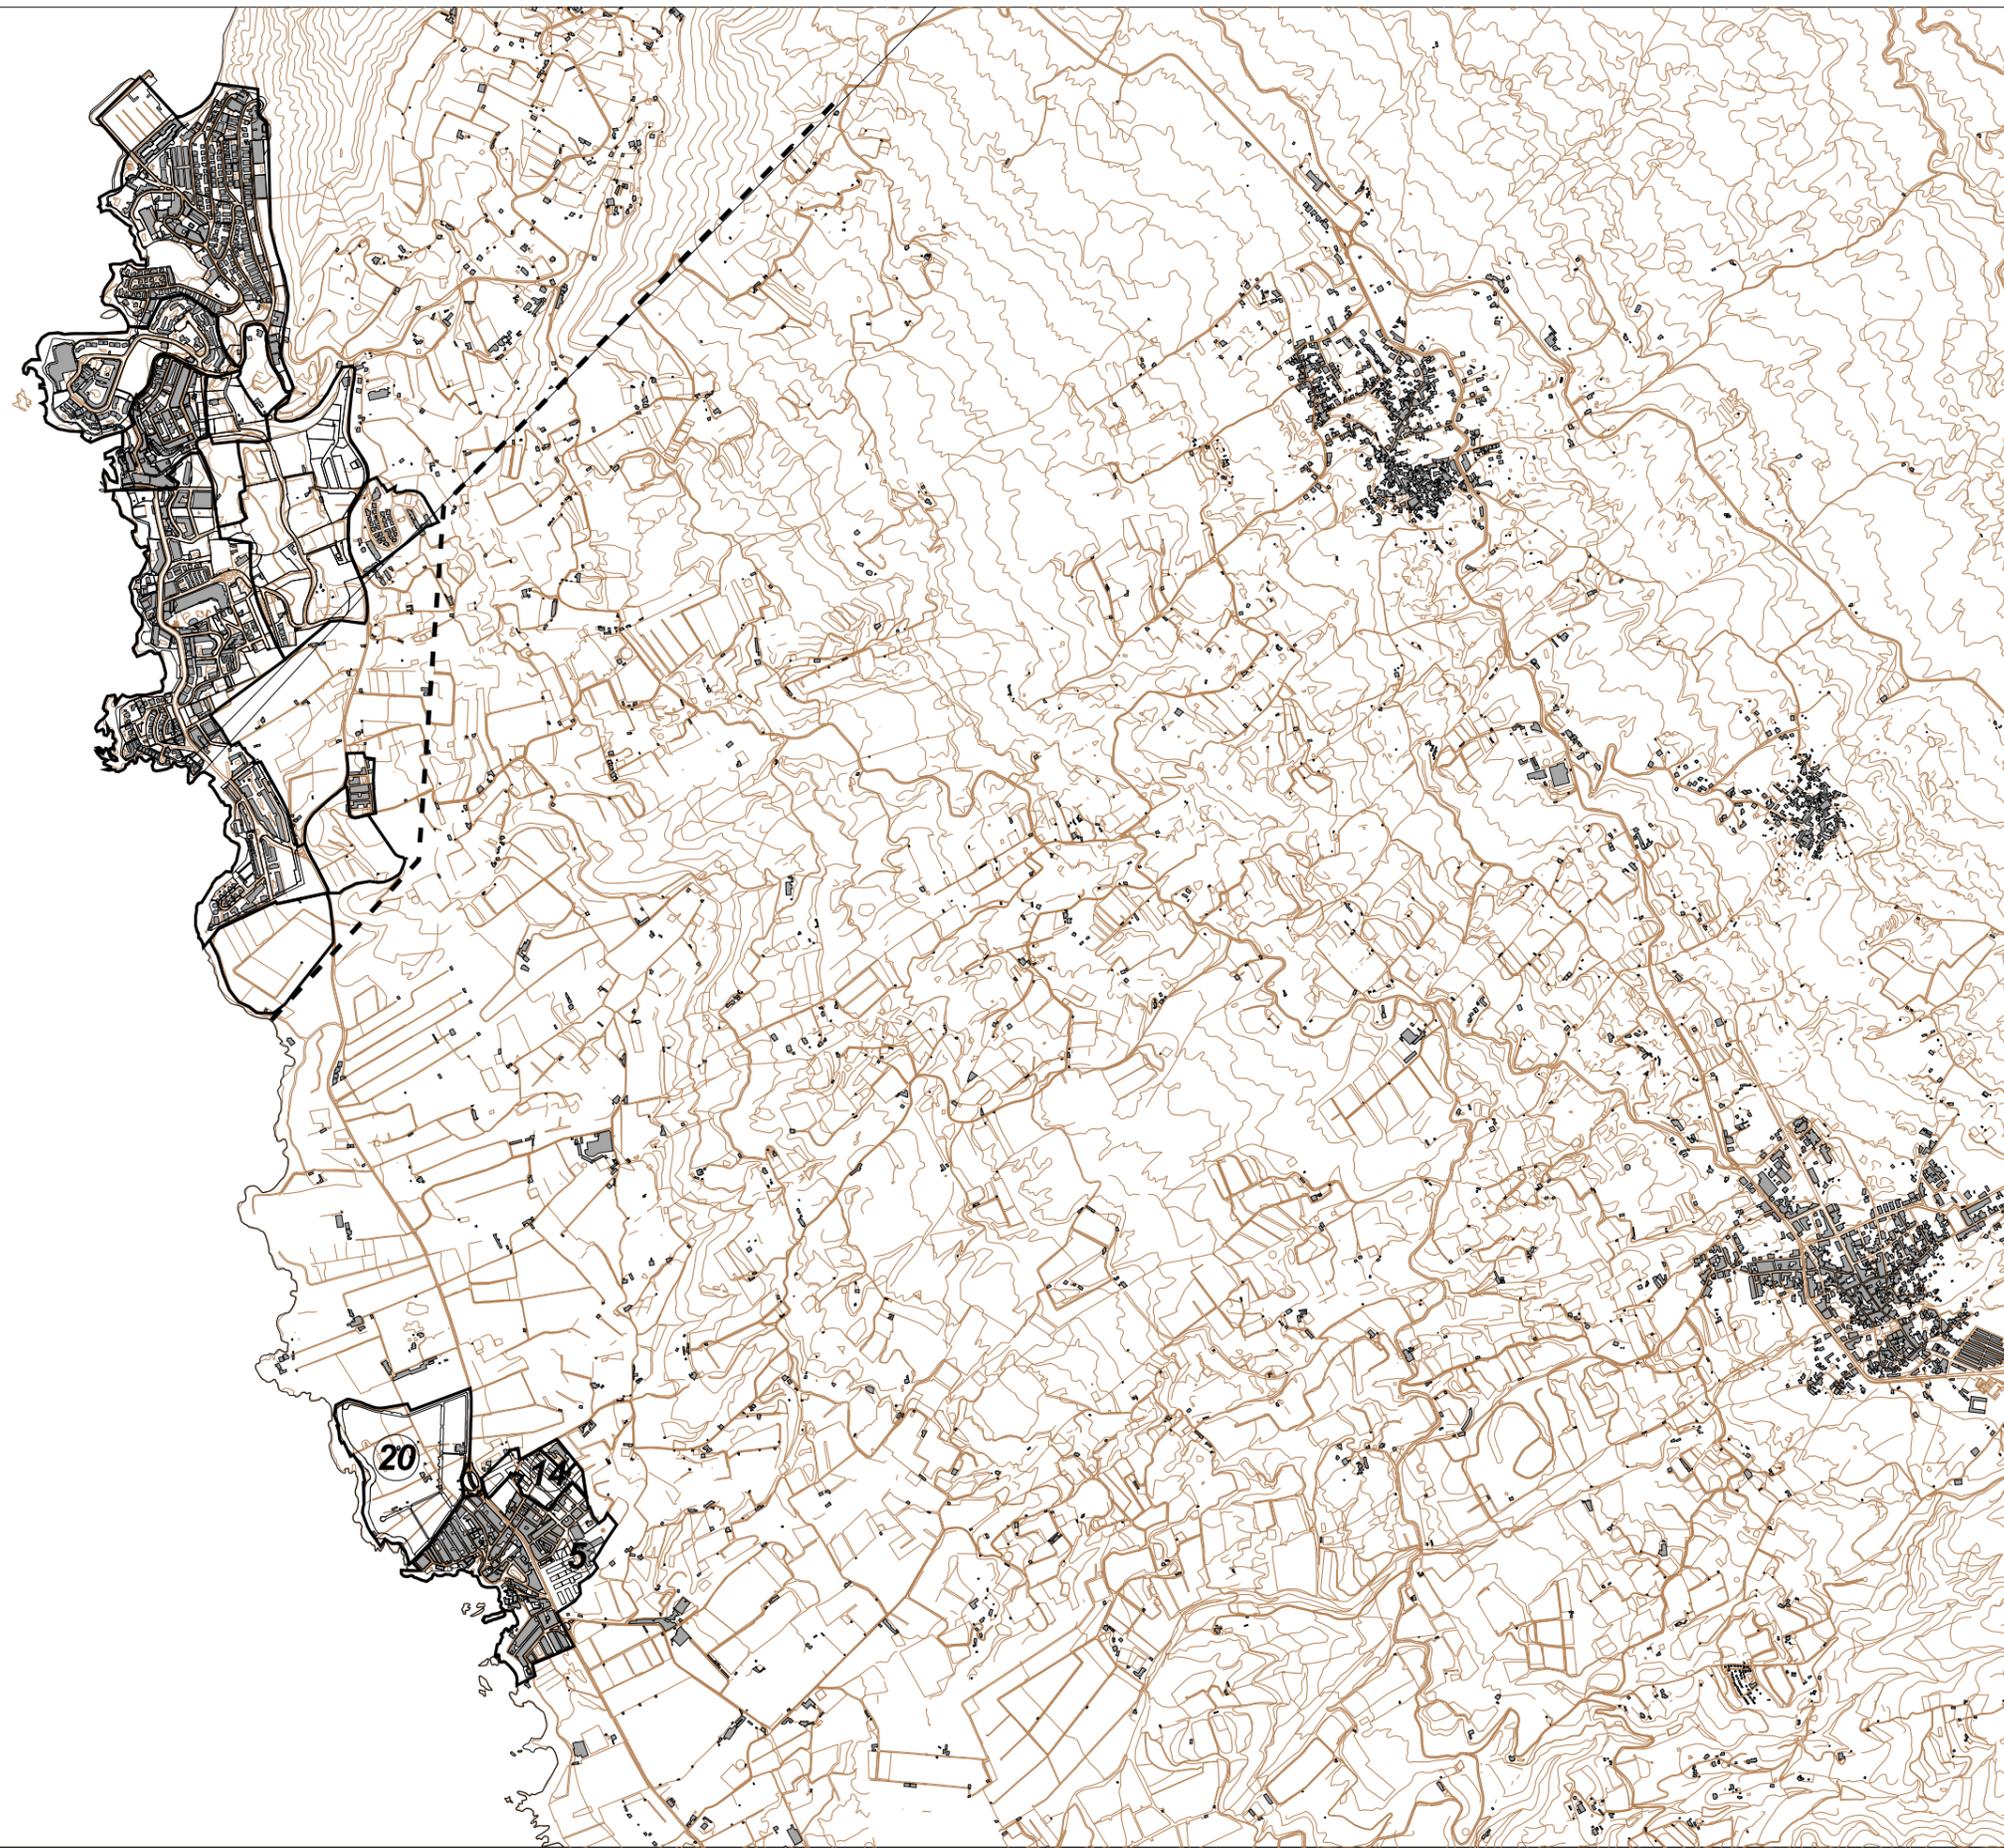

**PLAN TERRITORIAL ESPECIAL DE ORDENACIÓN TURÍSTICA INSULAR DE TENERIFE
DELIMITACIÓN DE LAS ÁREAS**

PLANO DE: MODELO DE ADEJE - ISORA 3/3

E 1/25.000

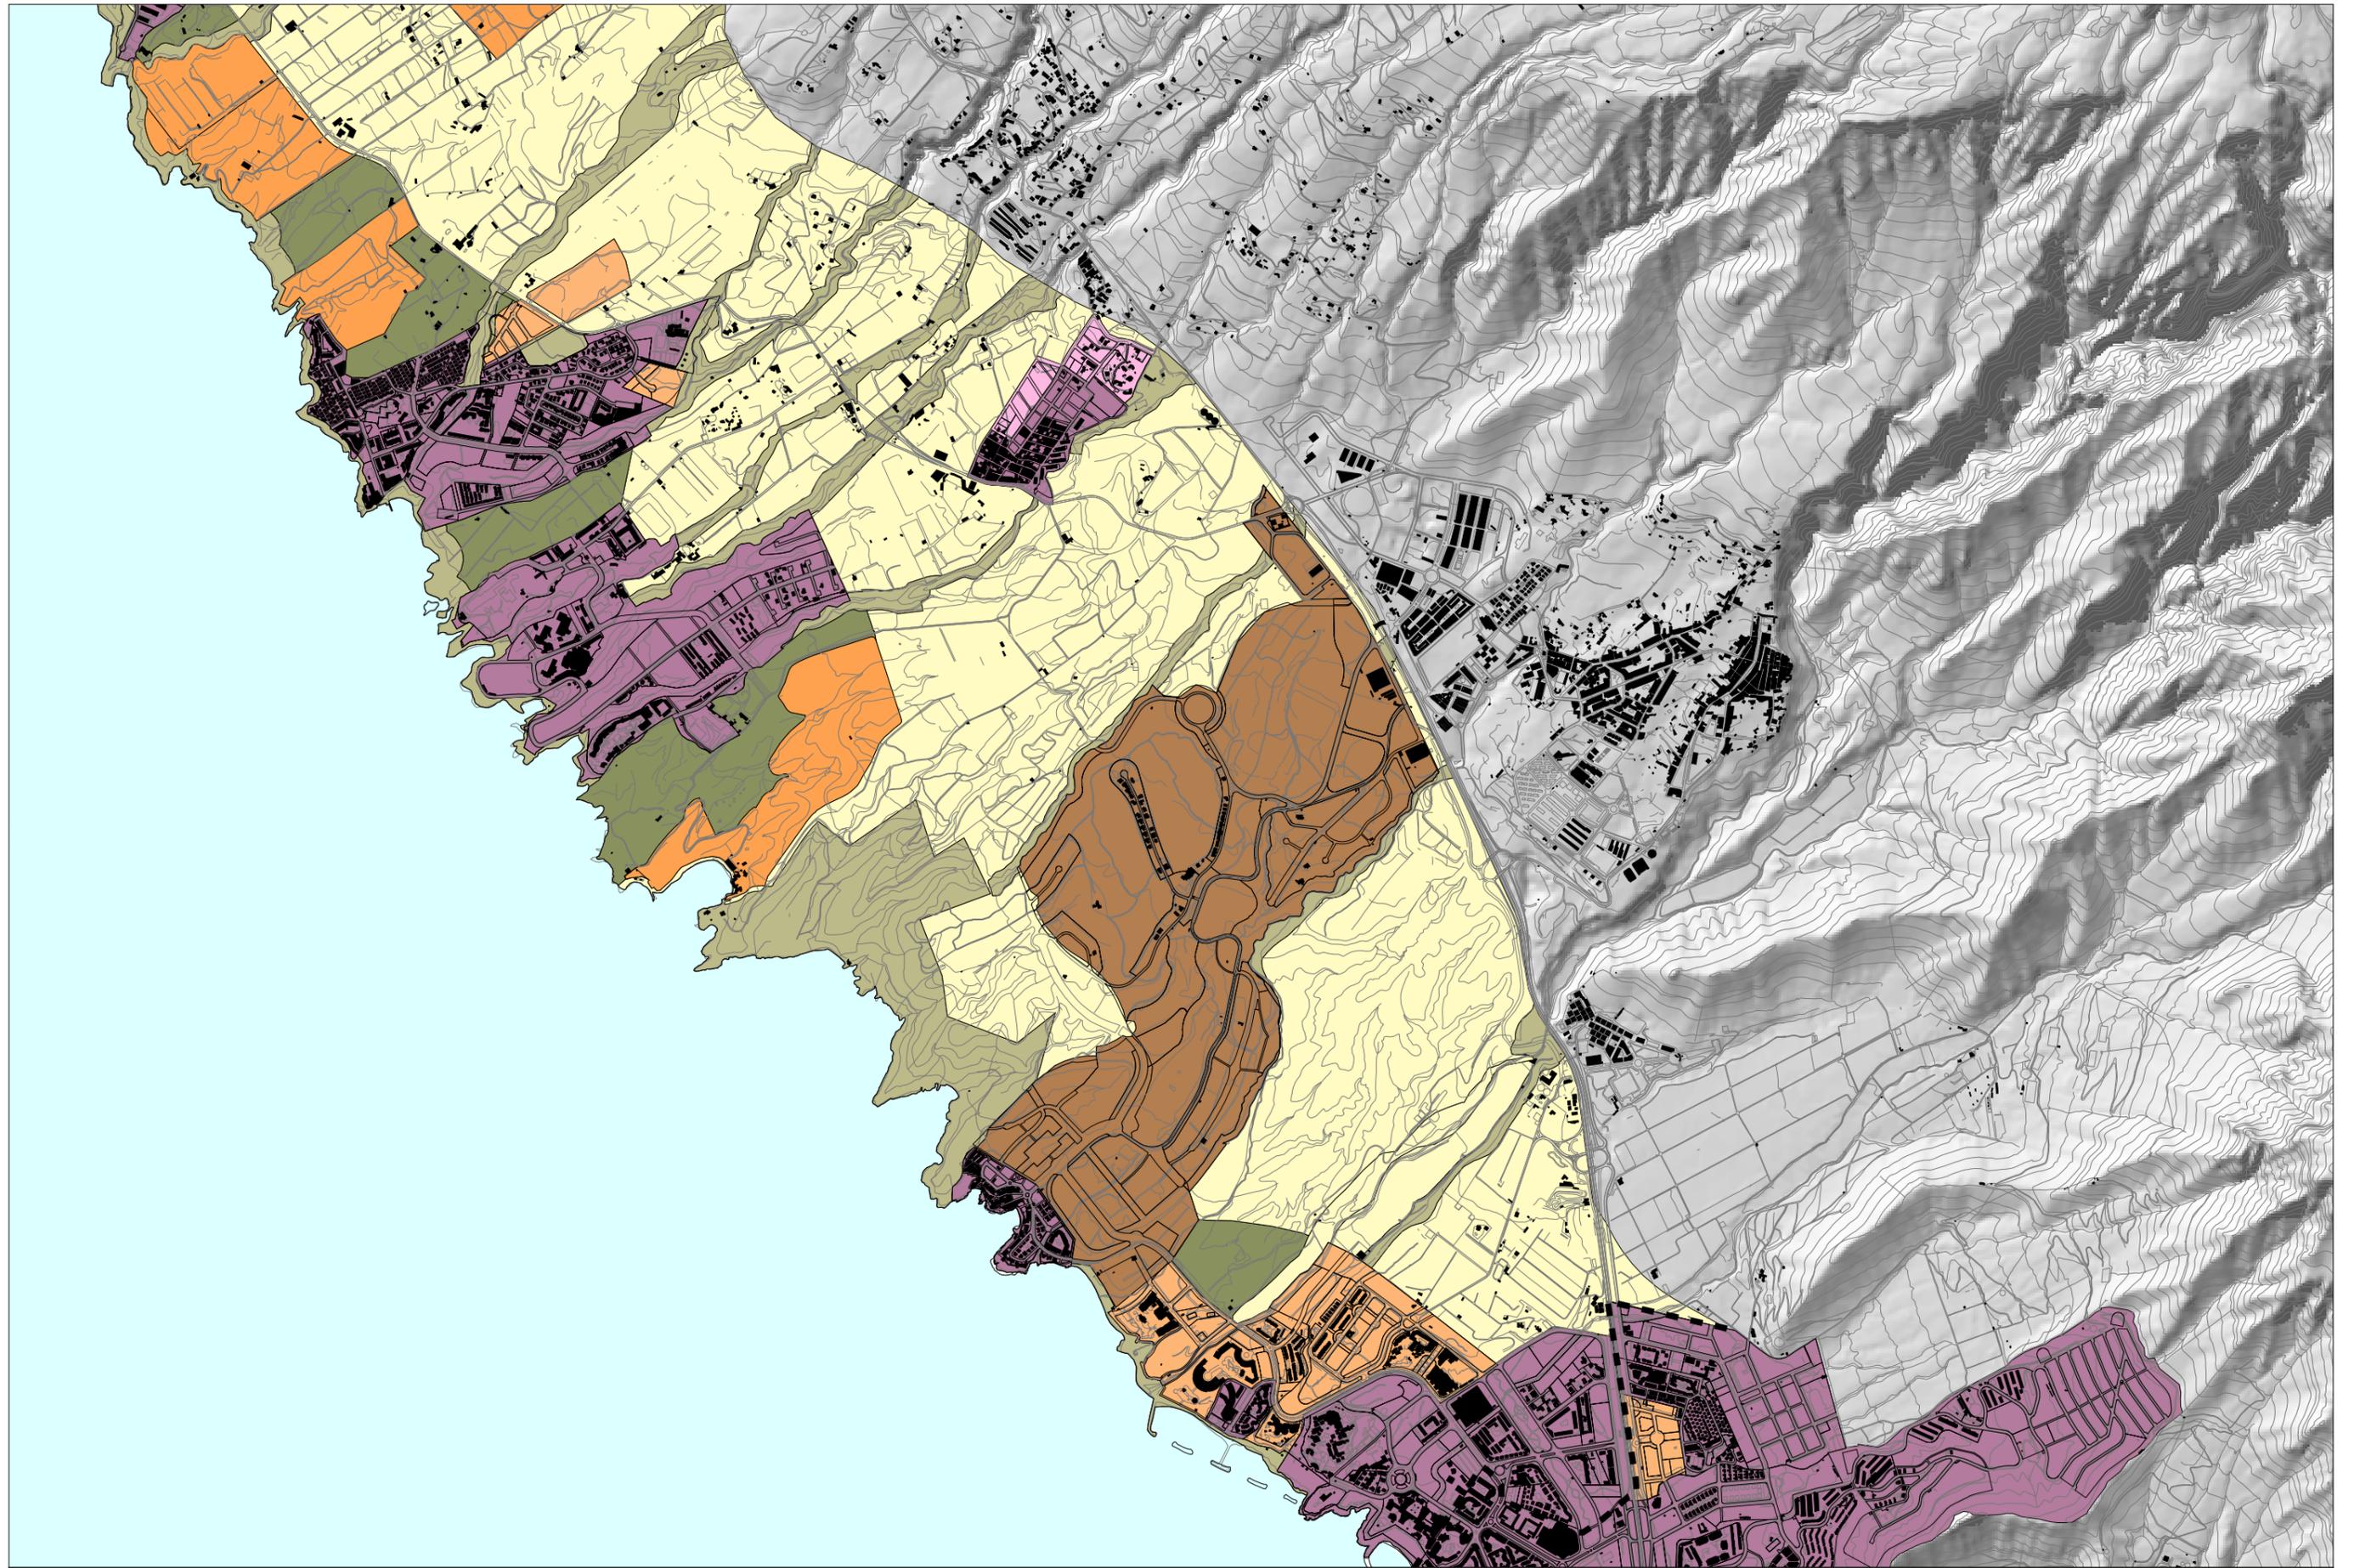

ÁREAS COLMATADAS



ÁREAS EN DESARROLLO

ÁREAS INTERIORES

ÁREAS DE ENSANCHE

ÁREAS AISLADAS

ÁREAS DE RESERVA

RESERVA TURÍSTICA PREFERENTE

RESERVA AMBIENTAL

RESERVA COMÚN

ÁREAS DE EXPANSIÓN URBANA




PLAN TERRITORIAL ESPECIAL DE ORDENACIÓN TURÍSTICA INSULAR DE TENERIFE

TIPIFICACIÓN DE LAS ÁREAS TURÍSTICAS

PLANO DE: MODELO DE ADEJE - ISORA 1/3

E 1/25.000

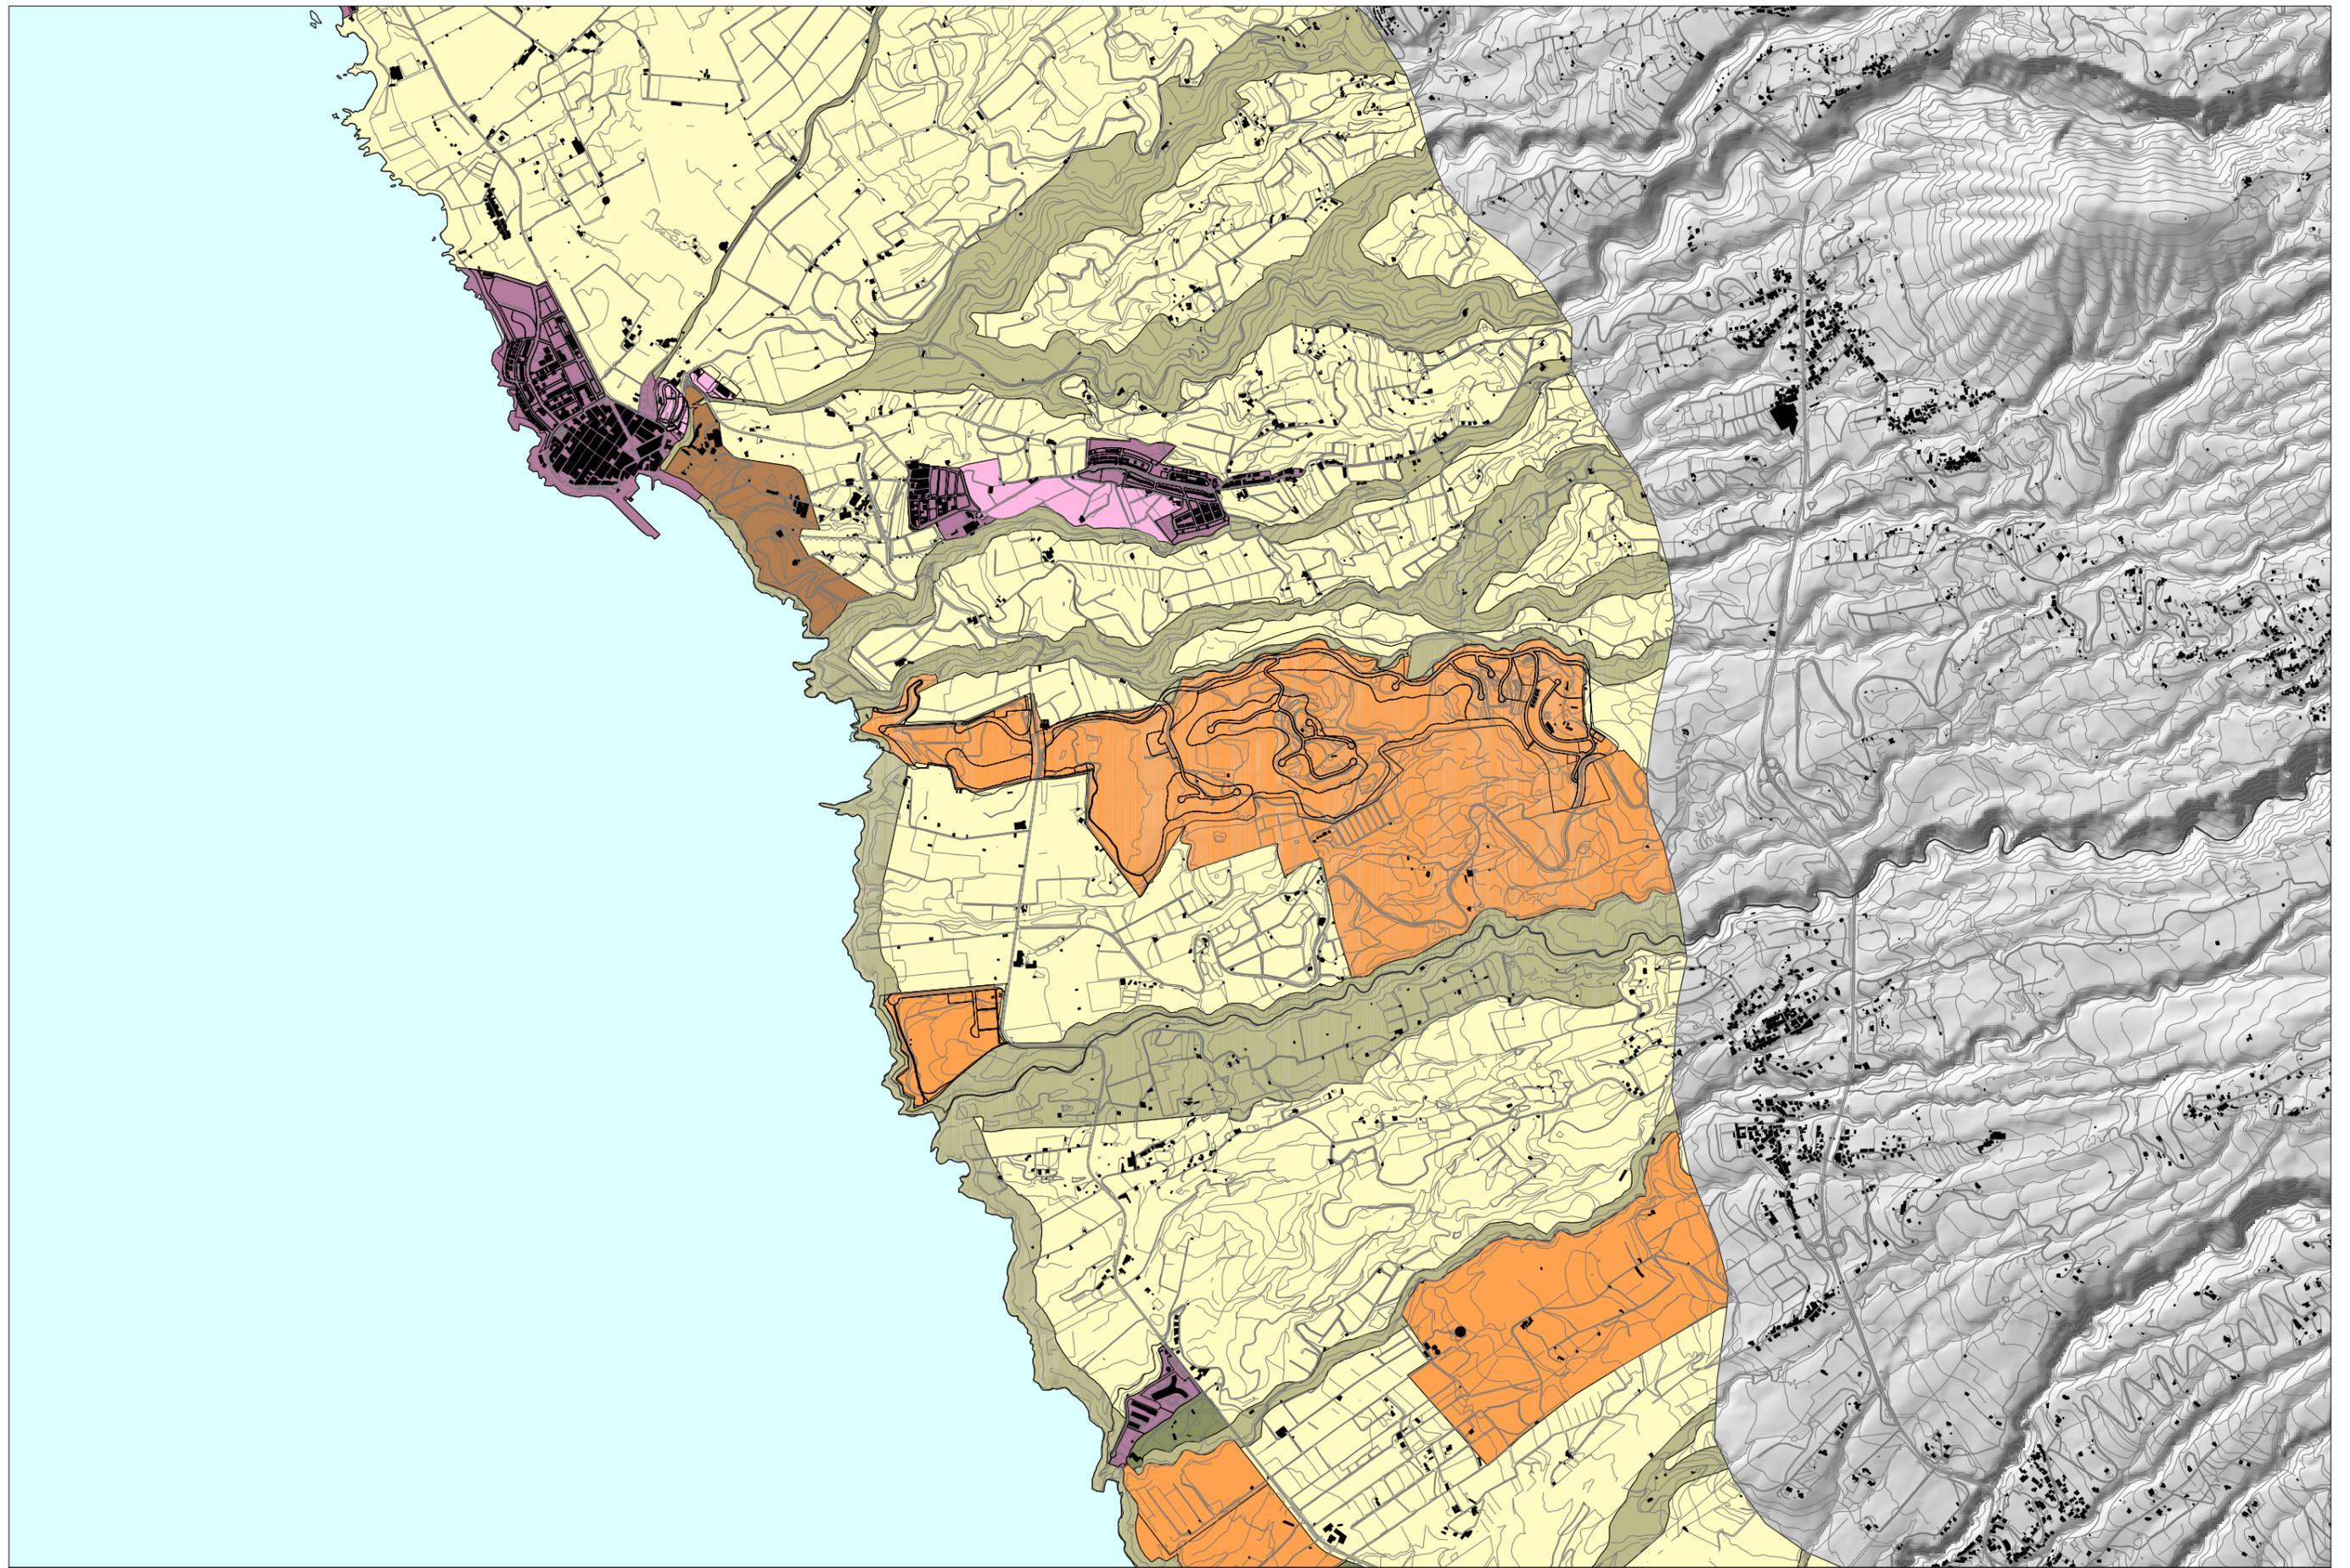

ÁREAS COLMATADAS



ÁREAS EN DESARROLLO

- ÁREAS INTERIORES
- ÁREAS DE ENSANCHE
- ÁREAS AISLADAS

ÁREAS DE RESERVA

- RESERVA TURÍSTICA PREFERENTE
- RESERVA AMBIENTAL
- RESERVA COMÚN


ÁREAS DE EXPANSIÓN URBANA



PLAN TERRITORIAL ESPECIAL DE ORDENACIÓN TURÍSTICA INSULAR DE TENERIFE
TIPIFICACIÓN DE LAS ÁREAS TURÍSTICAS

PLANO DE: MODELO DE ADEJE - ISORA 2/3

E 1/25.000

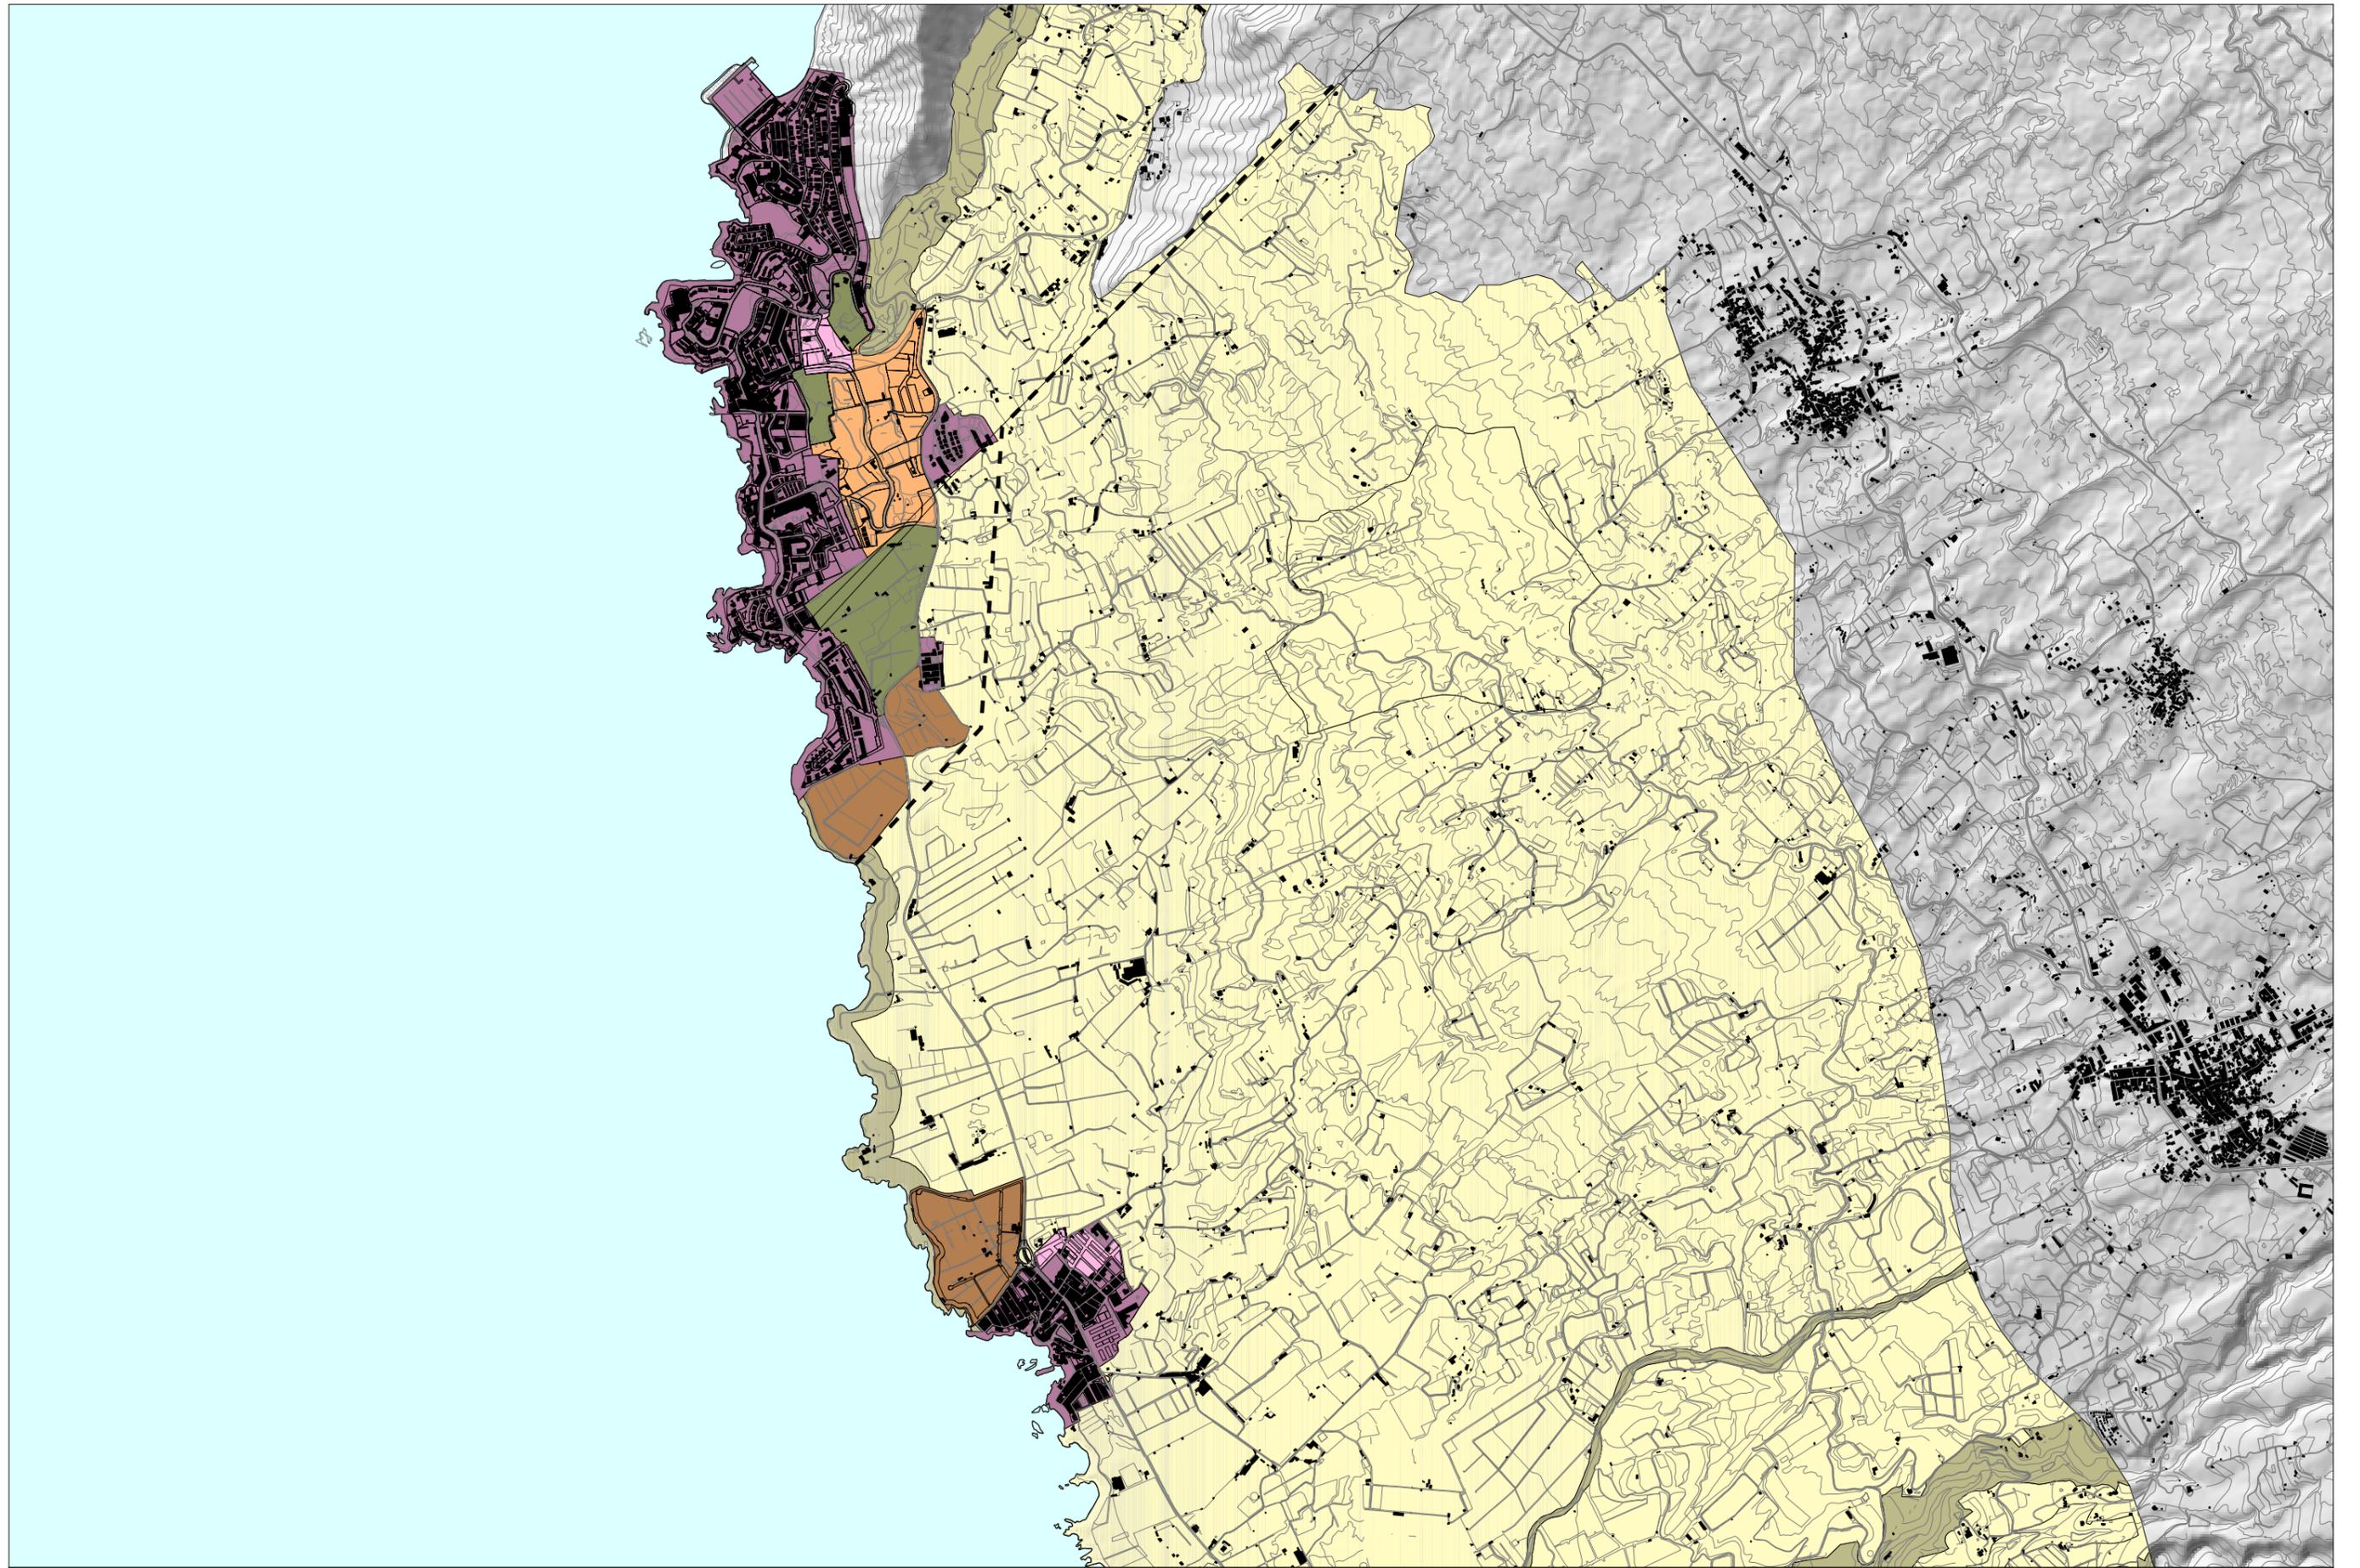

ÁREAS COLMATADAS



ÁREAS EN DESARROLLO

ÁREAS INTERIORES

ÁREAS DE ENSANCHE

ÁREAS AISLADAS



ÁREAS DE RESERVA

RESERVA TURÍSTICA PREFERENTE

RESERVA AMBIENTAL

RESERVA COMÚN



ÁREAS DE EXPANSIÓN URBANA




PLAN TERRITORIAL ESPECIAL DE ORDENACIÓN TURÍSTICA INSULAR DE TENERIFE

TIPIFICACIÓN DE LAS ÁREAS TURÍSTICAS

PLANO DE: MODELO DE ADEJE - ISORA 3/3


E 1/25.000

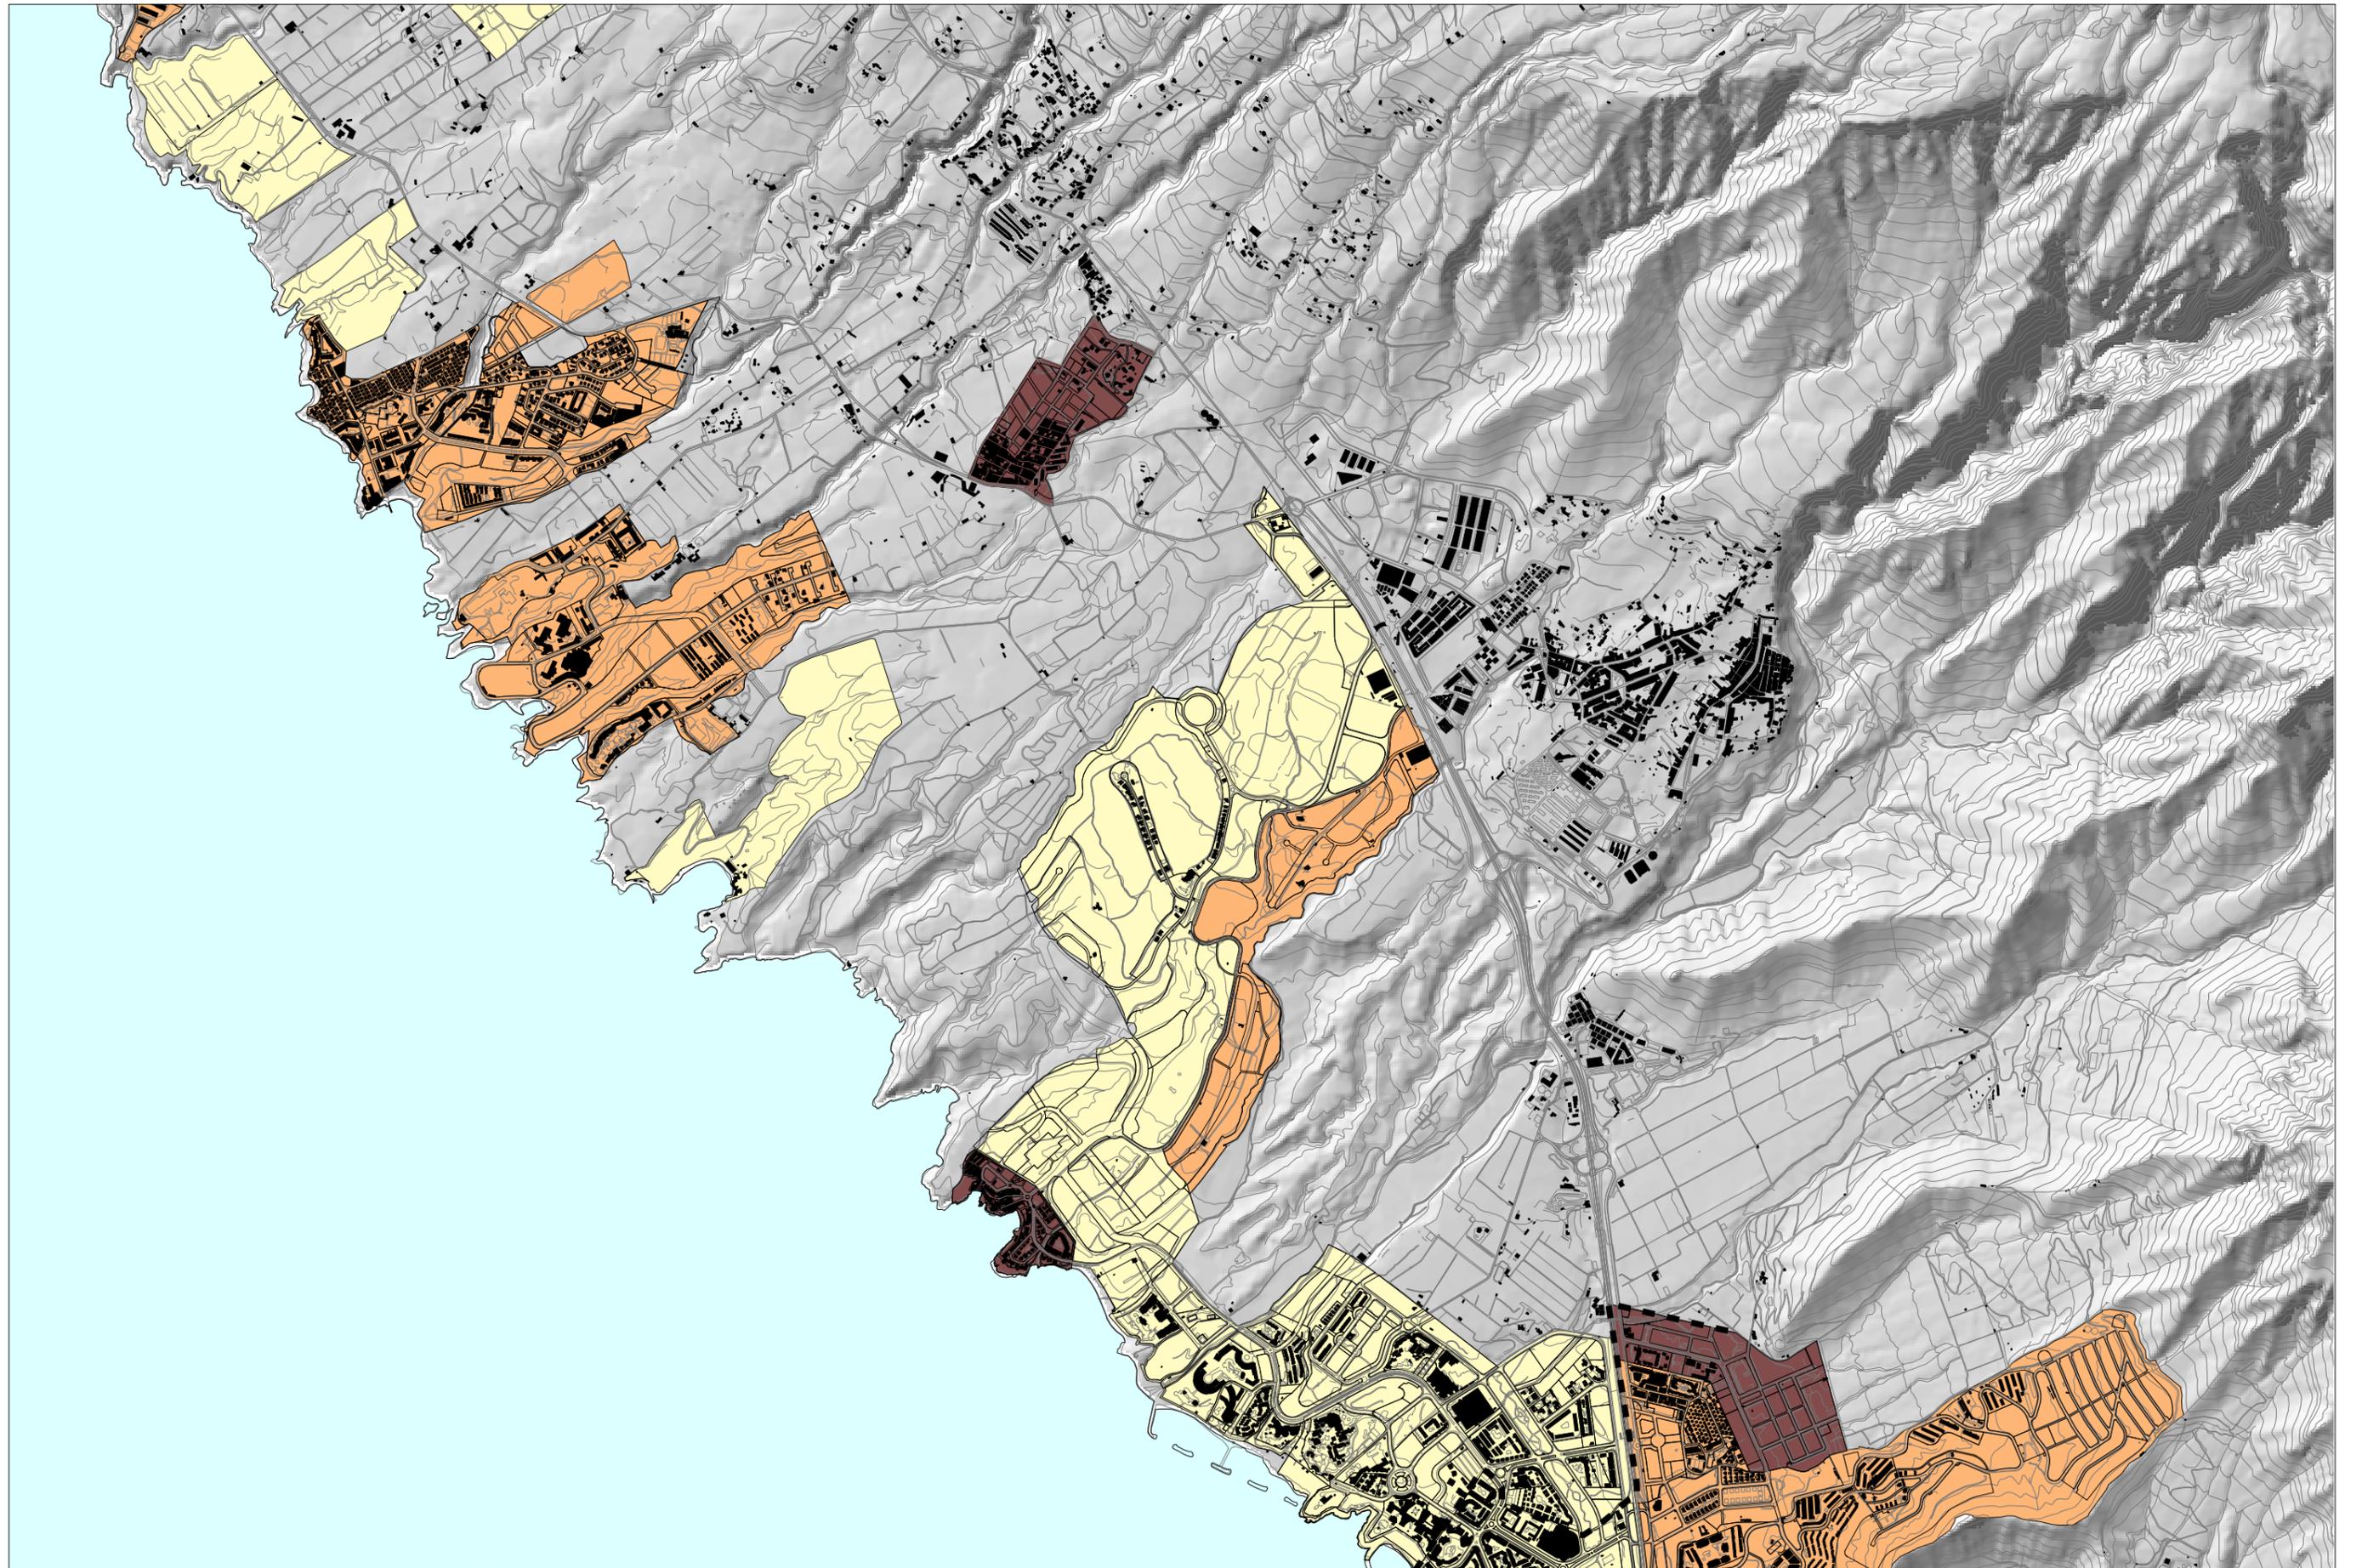

- ÁREAS TURÍSTICAS
- ÁREAS RESIDENCIALES
- ÁREAS MIXTAS

PLAN TERRITORIAL ESPECIAL DE ORDENACIÓN TURÍSTICA INSULAR DE TENERIFE
DESTINO DE LAS ÁREAS TURÍSTICAS
PLANO DE: MODELO DE ADEJE - ISORA 1/3


E 1/25.000

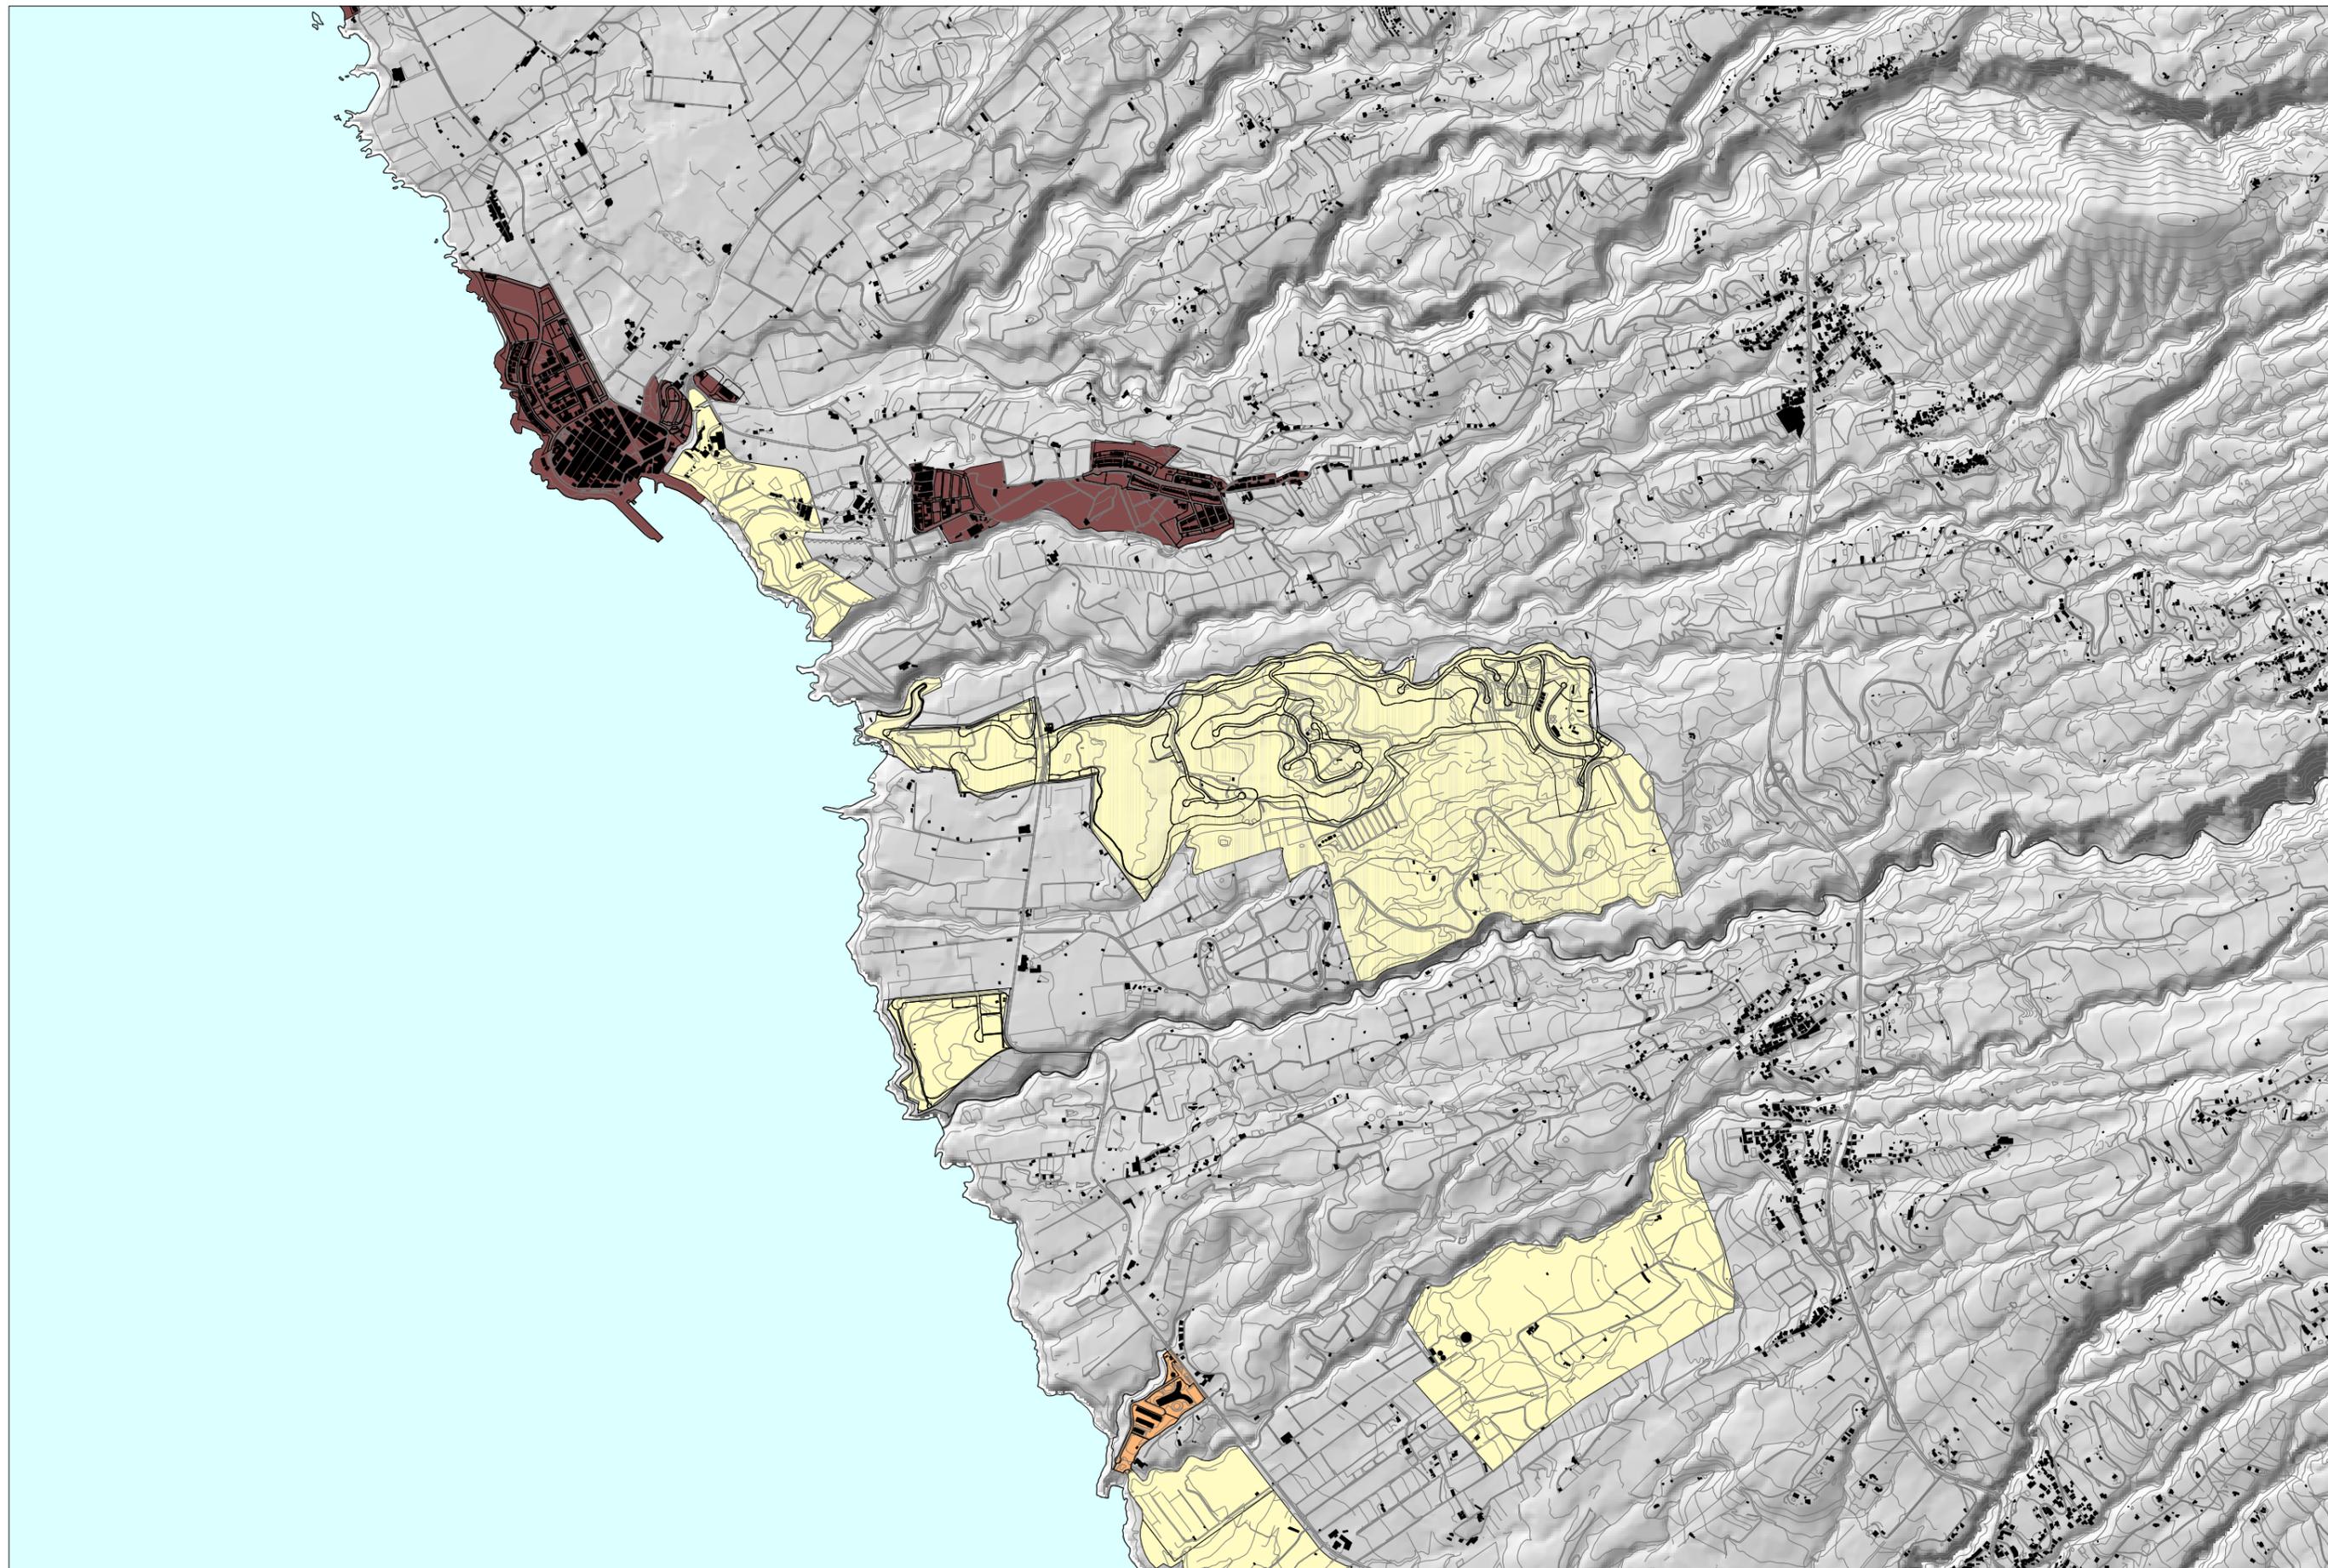

- ÁREAS TURÍSTICAS
- ÁREAS RESIDENCIALES
- ÁREAS MIXTAS

PLAN TERRITORIAL ESPECIAL DE ORDENACIÓN TURÍSTICA INSULAR DE TENERIFE
DESTINO DE LAS ÁREAS TURÍSTICAS
PLANO DE: MODELO DE ADEJE - ISORA 2/3


E 1/25.000

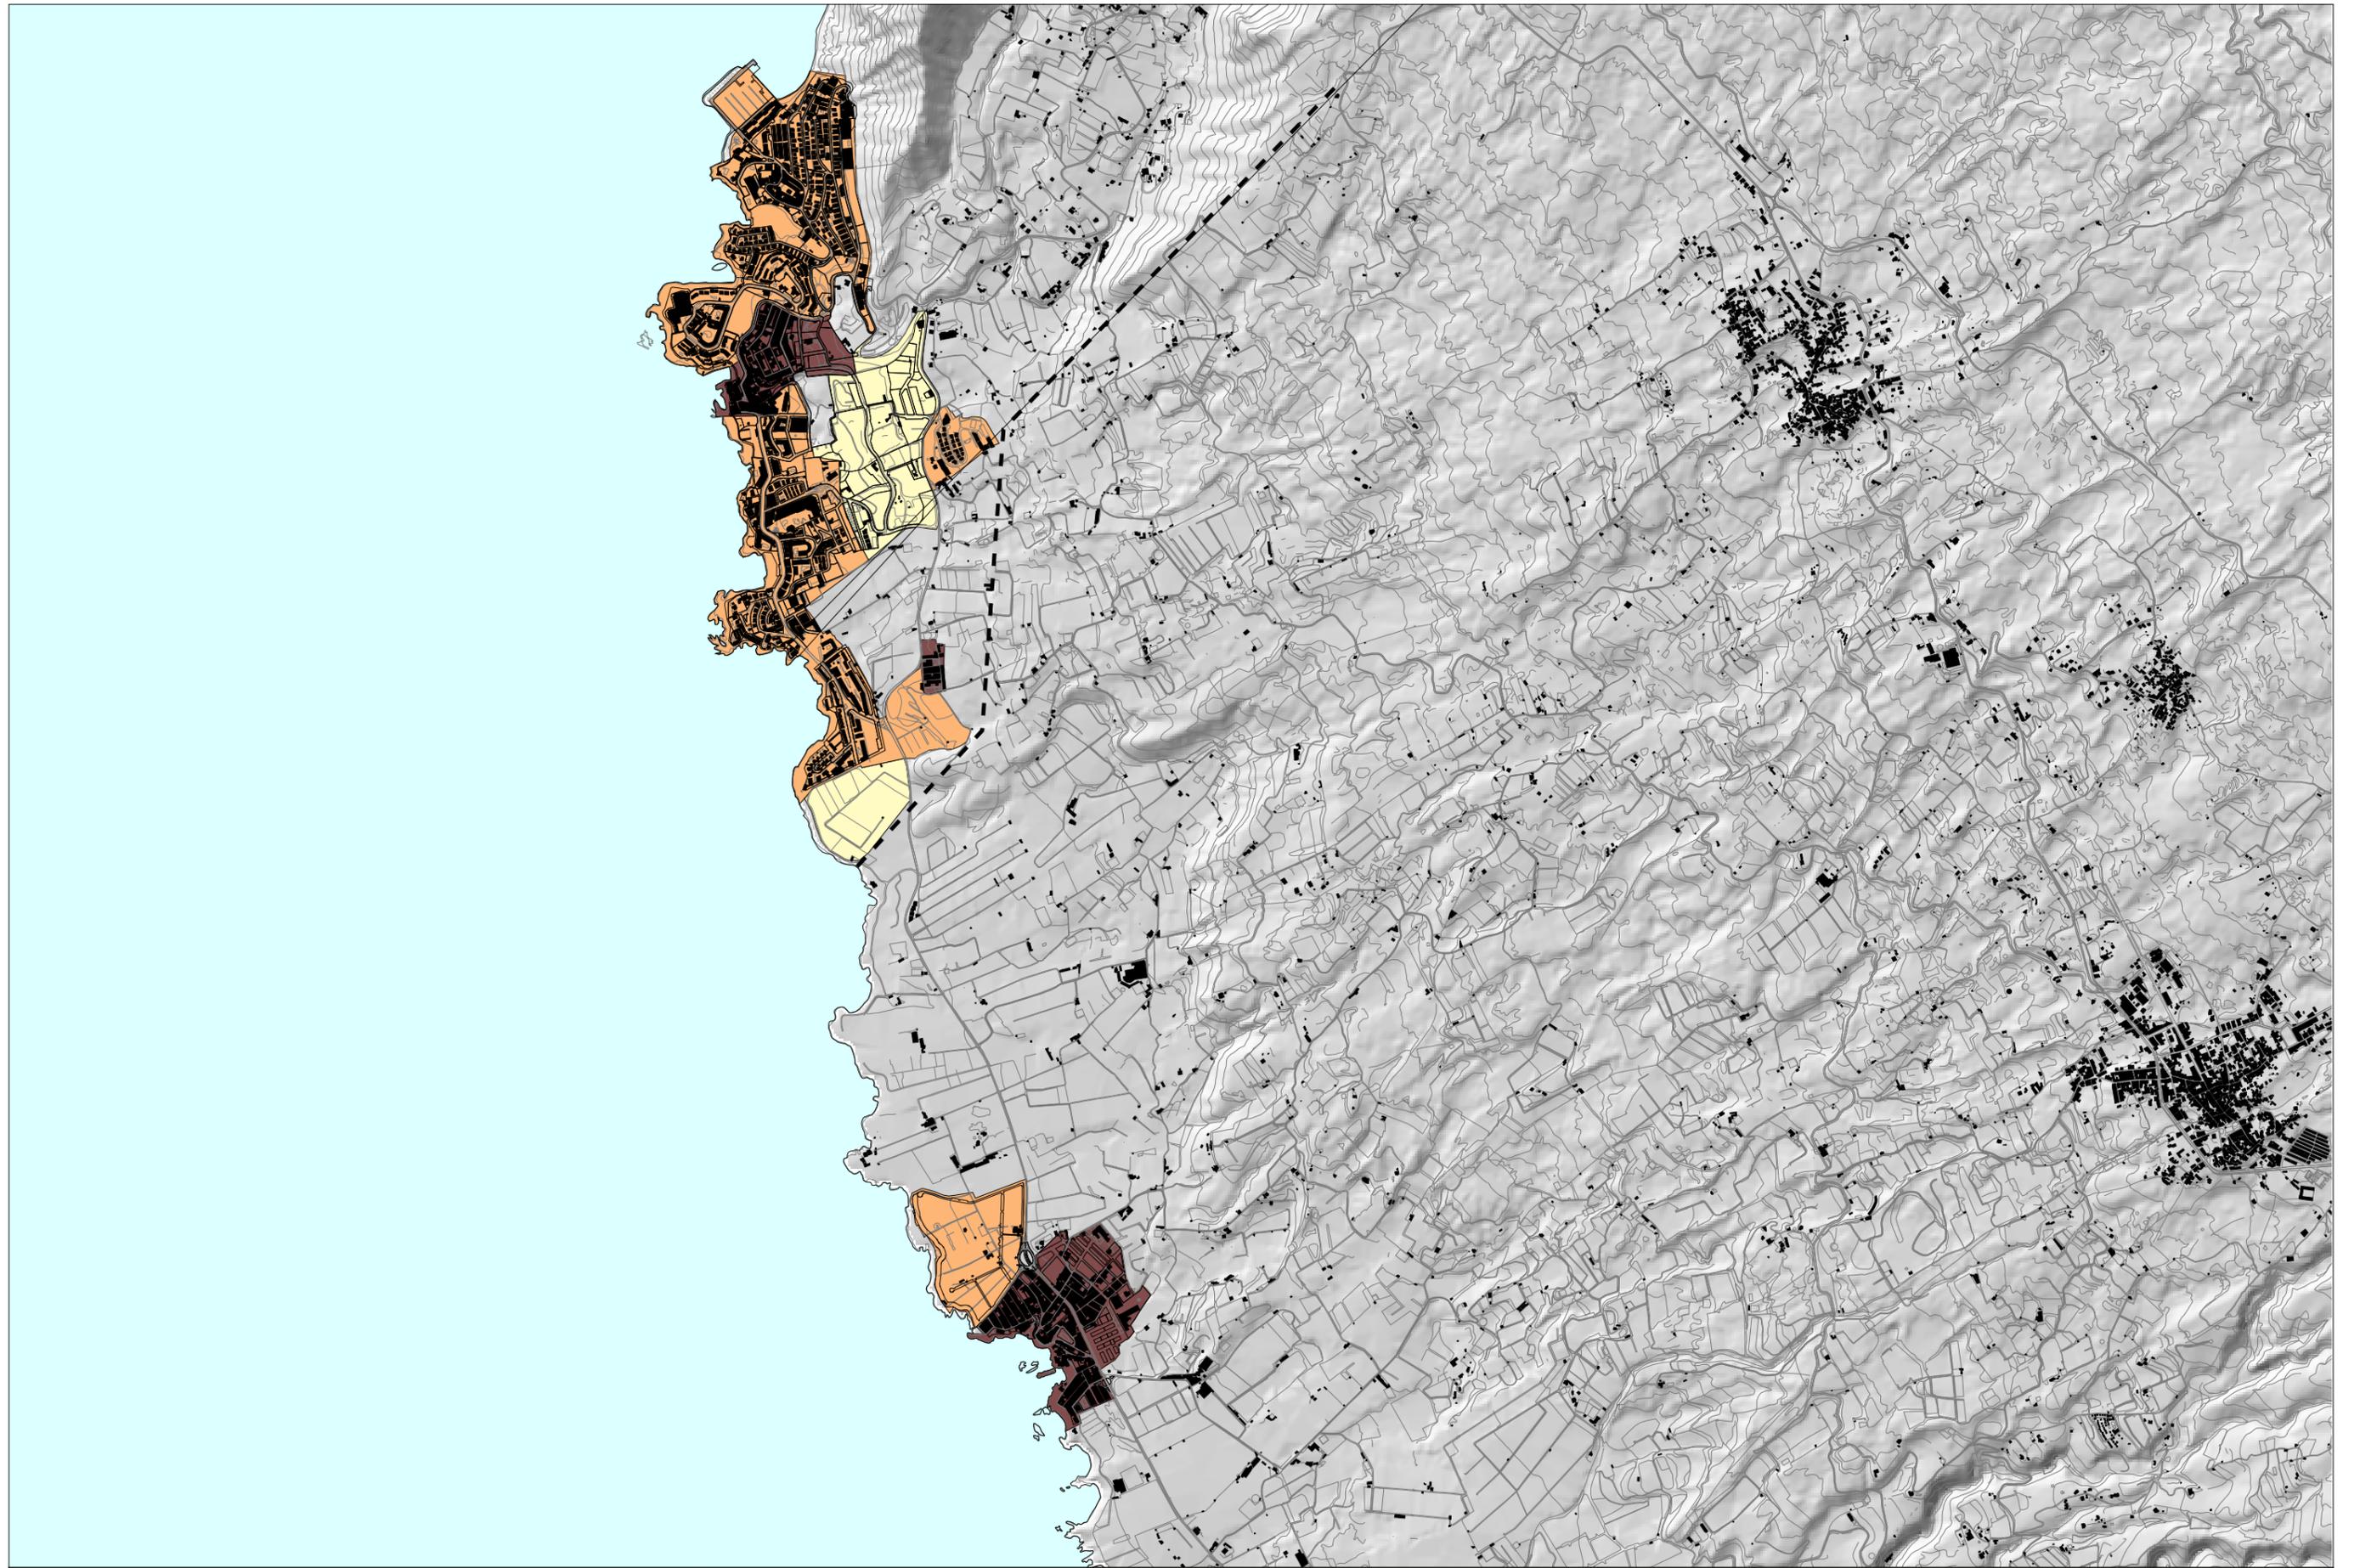

- ÁREAS TURÍSTICAS
- ÁREAS RESIDENCIALES
- ÁREAS MIXTAS

PLAN TERRITORIAL ESPECIAL DE ORDENACIÓN TURÍSTICA INSULAR DE TENERIFE
DESTINO DE LAS ÁREAS TURÍSTICAS
PLANO DE: MODELO DE ADEJE - ISORA 3/3

E 1/25.000

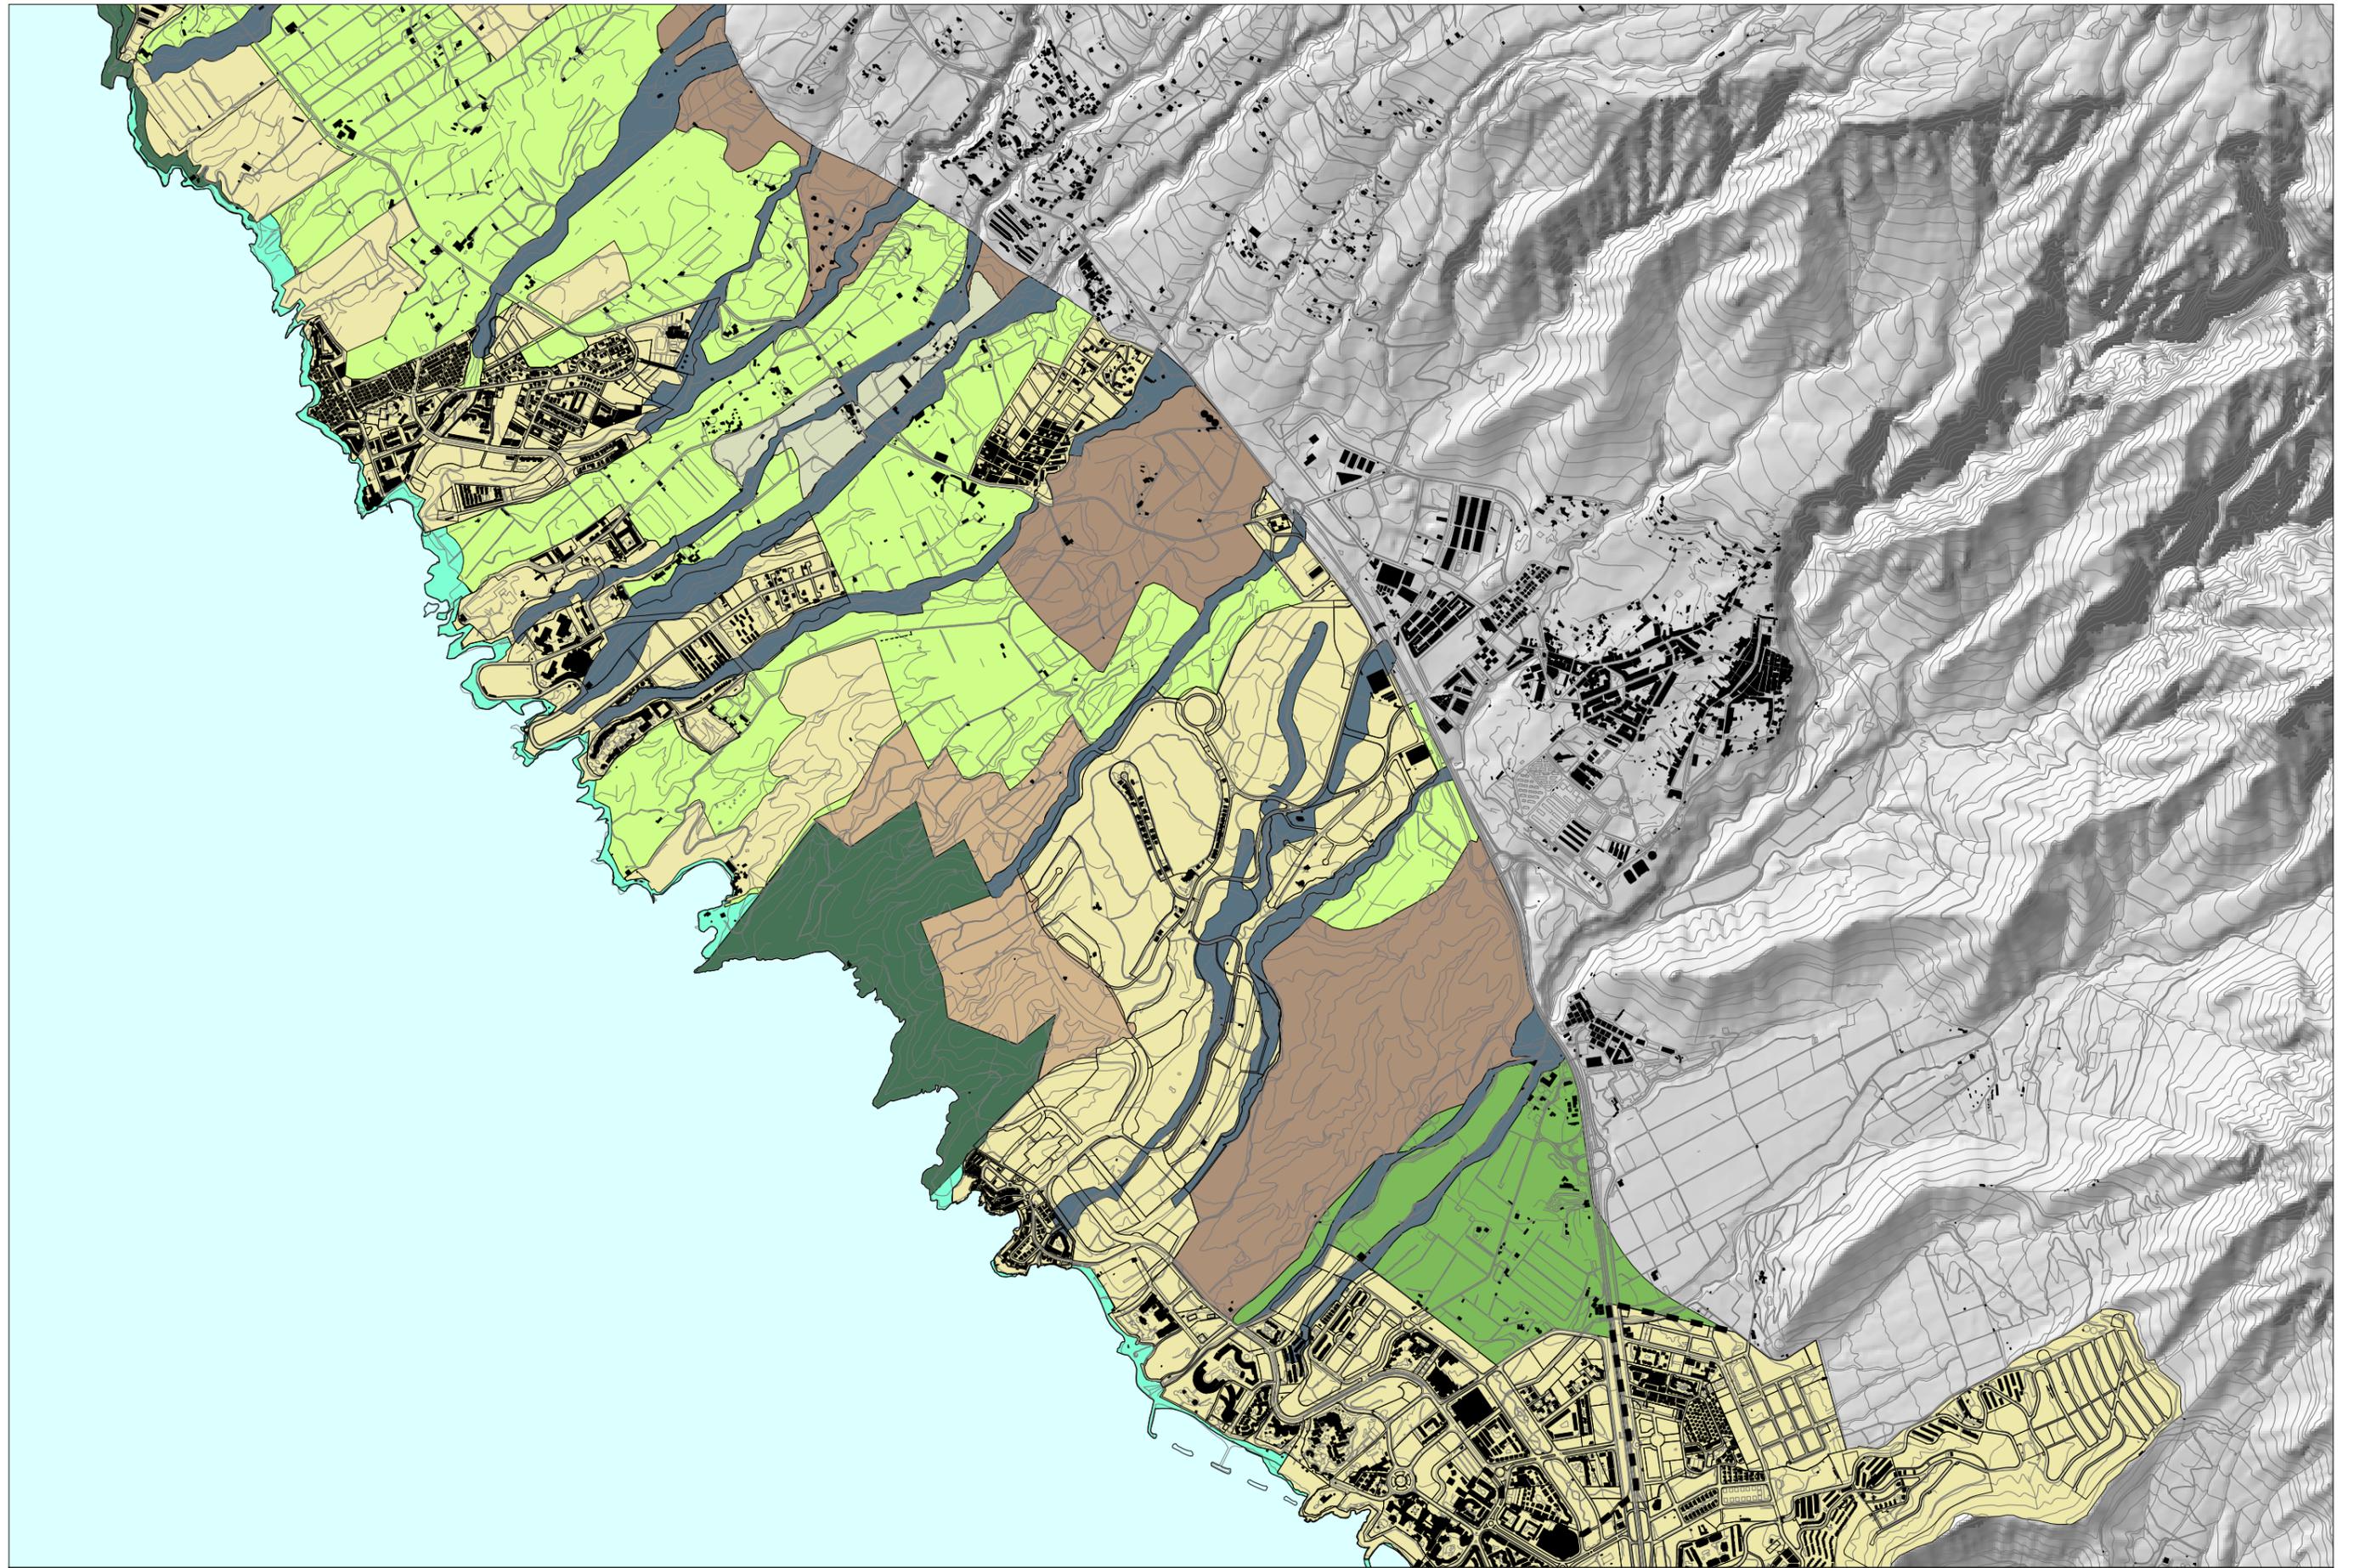


- | | | | | |
|--|---|--|--|--|
| ■ AGRICULTURA 1 | ■ VEGETACIÓN 1 | ■ BARRANCOS | ■ ESP. NAT. PROTEGIDO | ■ ÁREAS URBANAS |
| ■ AGRICULTURA 2 | ■ VEGETACIÓN 2 | ■ CONOS | ■ LADERAS | |
| ■ AGRICULTURA 3 | ■ VEGETACIÓN 3 | ■ COSTA | ■ MALPAISES Y LLANOS | |

PLAN TERRITORIAL ESPECIAL DE ORDENACIÓN TURÍSTICA INSULAR DE TENERIFE
UNIDADES AMBIENTALES DE LAS ZONAS TURÍSTICAS

PLANO DE: MODELO DE ADEJE - ISORA 1/3

E 1/25.000

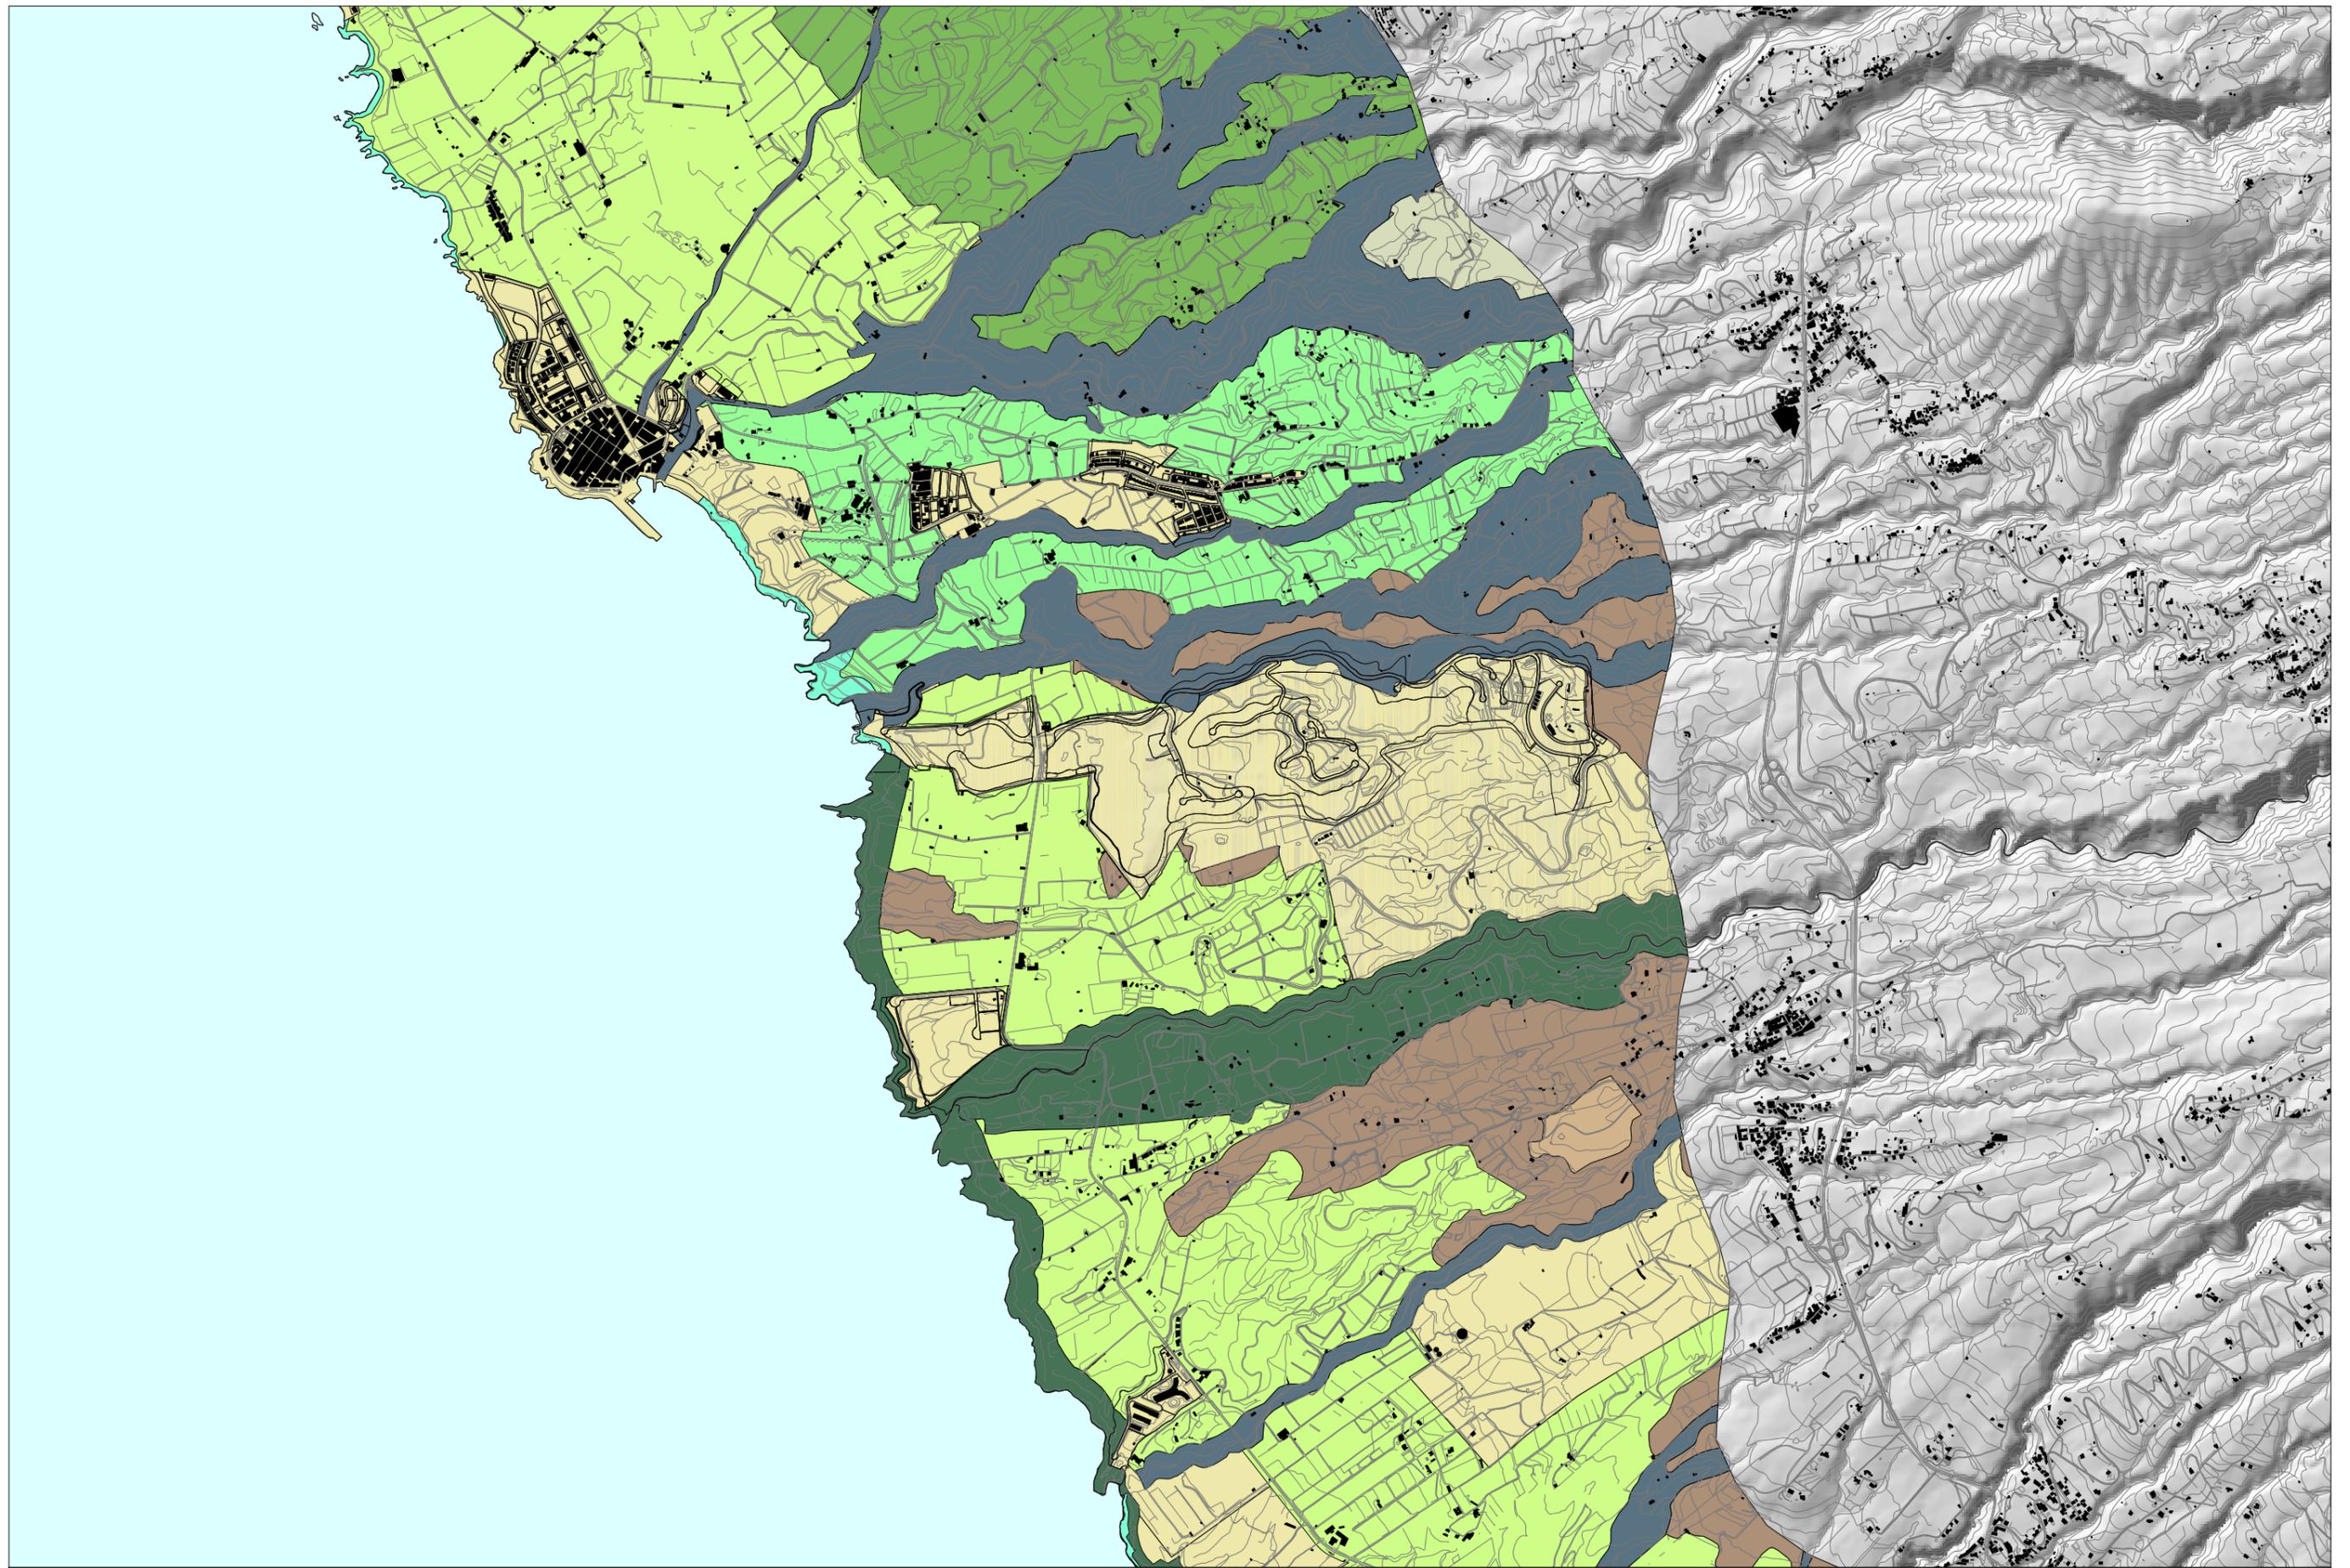


■ AGRICULTURA 1	■ VEGETACIÓN 1	■ BARRANCOS	■ ESP. NAT. PROTEGIDO	■ ÁREAS URBANAS
■ AGRICULTURA 2	■ VEGETACIÓN 2	■ CONOS	■ LADERAS	
■ AGRICULTURA 3	■ VEGETACIÓN 3	■ COSTA	■ MALPAISES Y LLANOS	

PLAN TERRITORIAL ESPECIAL DE ORDENACIÓN TURÍSTICA INSULAR DE TENERIFE
UNIDADES AMBIENTALES DE LAS ZONAS TURÍSTICAS

PLANO DE: MODELO DE ADEJE - ISORA 2/3

E 1/25.000

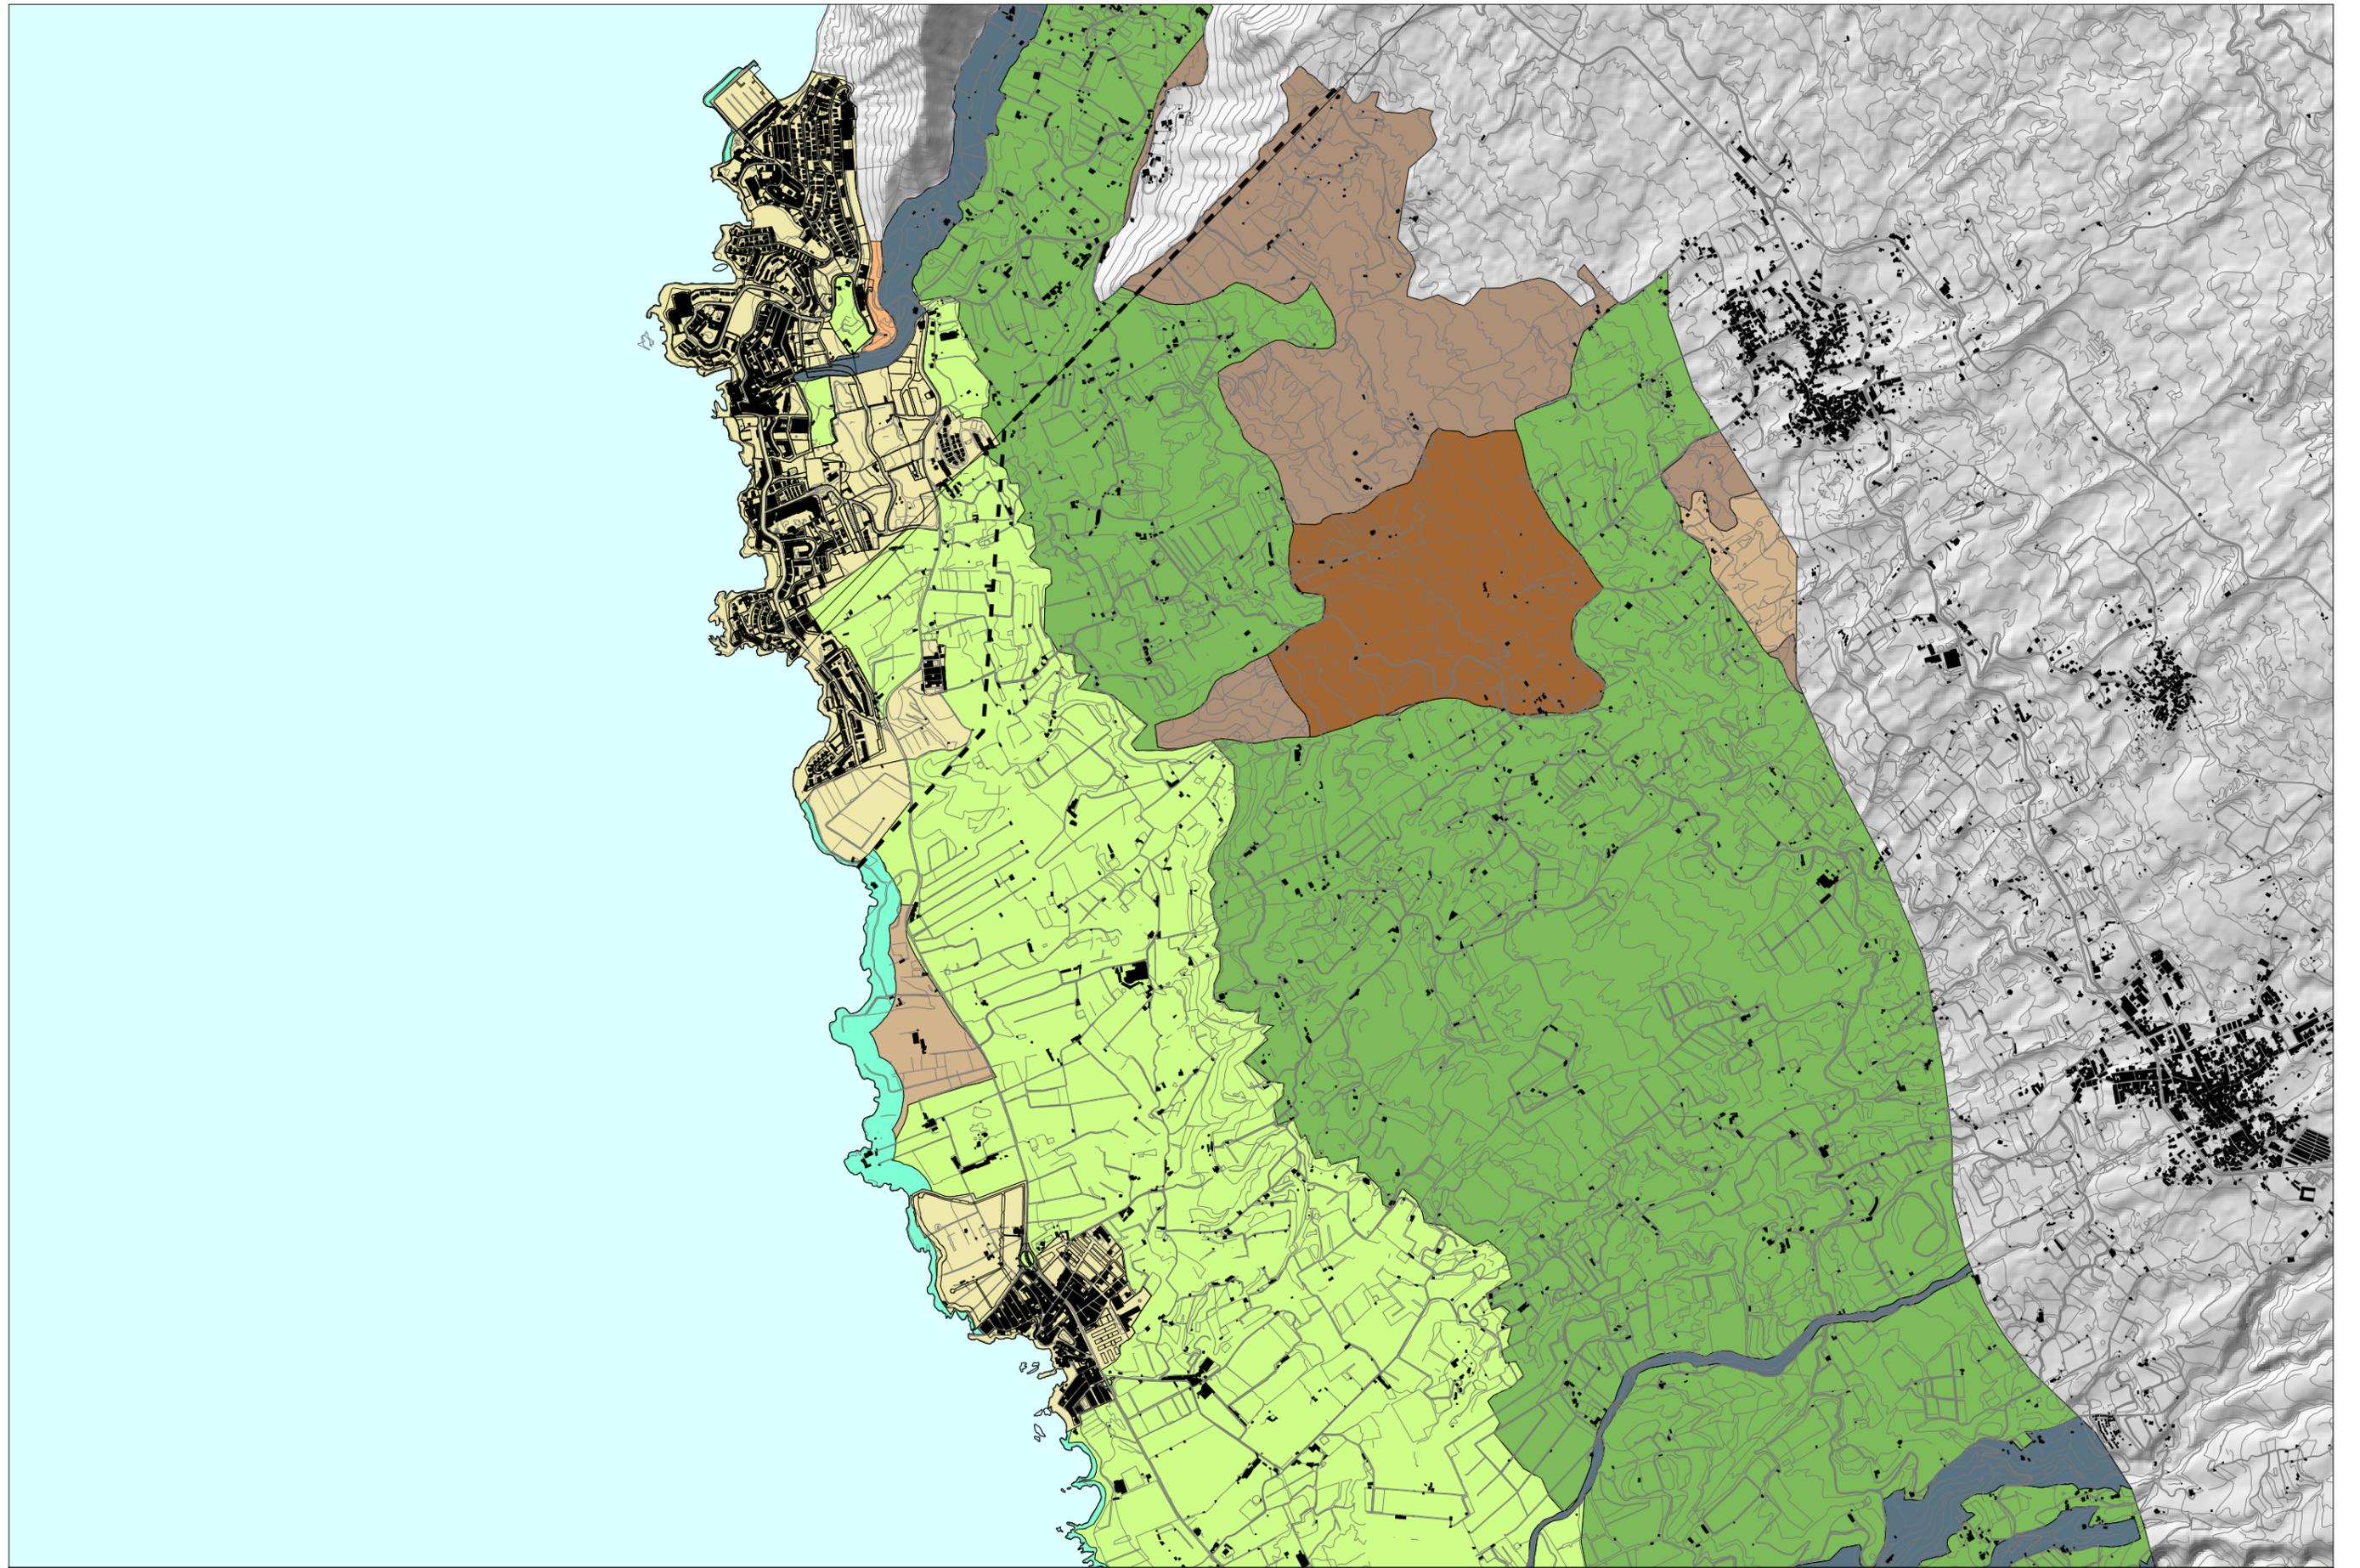

■ AGRICULTURA 1	■ VEGETACIÓN 1	■ BARRANCOS	■ ESP. NAT. PROTEGIDO	■ ÁREAS URBANAS
■ AGRICULTURA 2	■ VEGETACIÓN 2	■ CONOS	■ LADERAS	
■ AGRICULTURA 3	■ VEGETACIÓN 3	■ COSTA	■ MALPAÍSES Y LLANOS	

PLAN TERRITORIAL ESPECIAL DE ORDENACIÓN TURÍSTICA INSULAR DE TENERIFE
UNIDADES AMBIENTALES DE LAS ZONAS TURÍSTICAS

PLANO DE: MODELO DE ADEJE - ISORA 3/3

E 1/25.000