


PLAN INSULAR DE ORDENACIÓN DE TENERIFE

(Febrero, 2010)

MODELO DE ESTRUCTURA URBANA

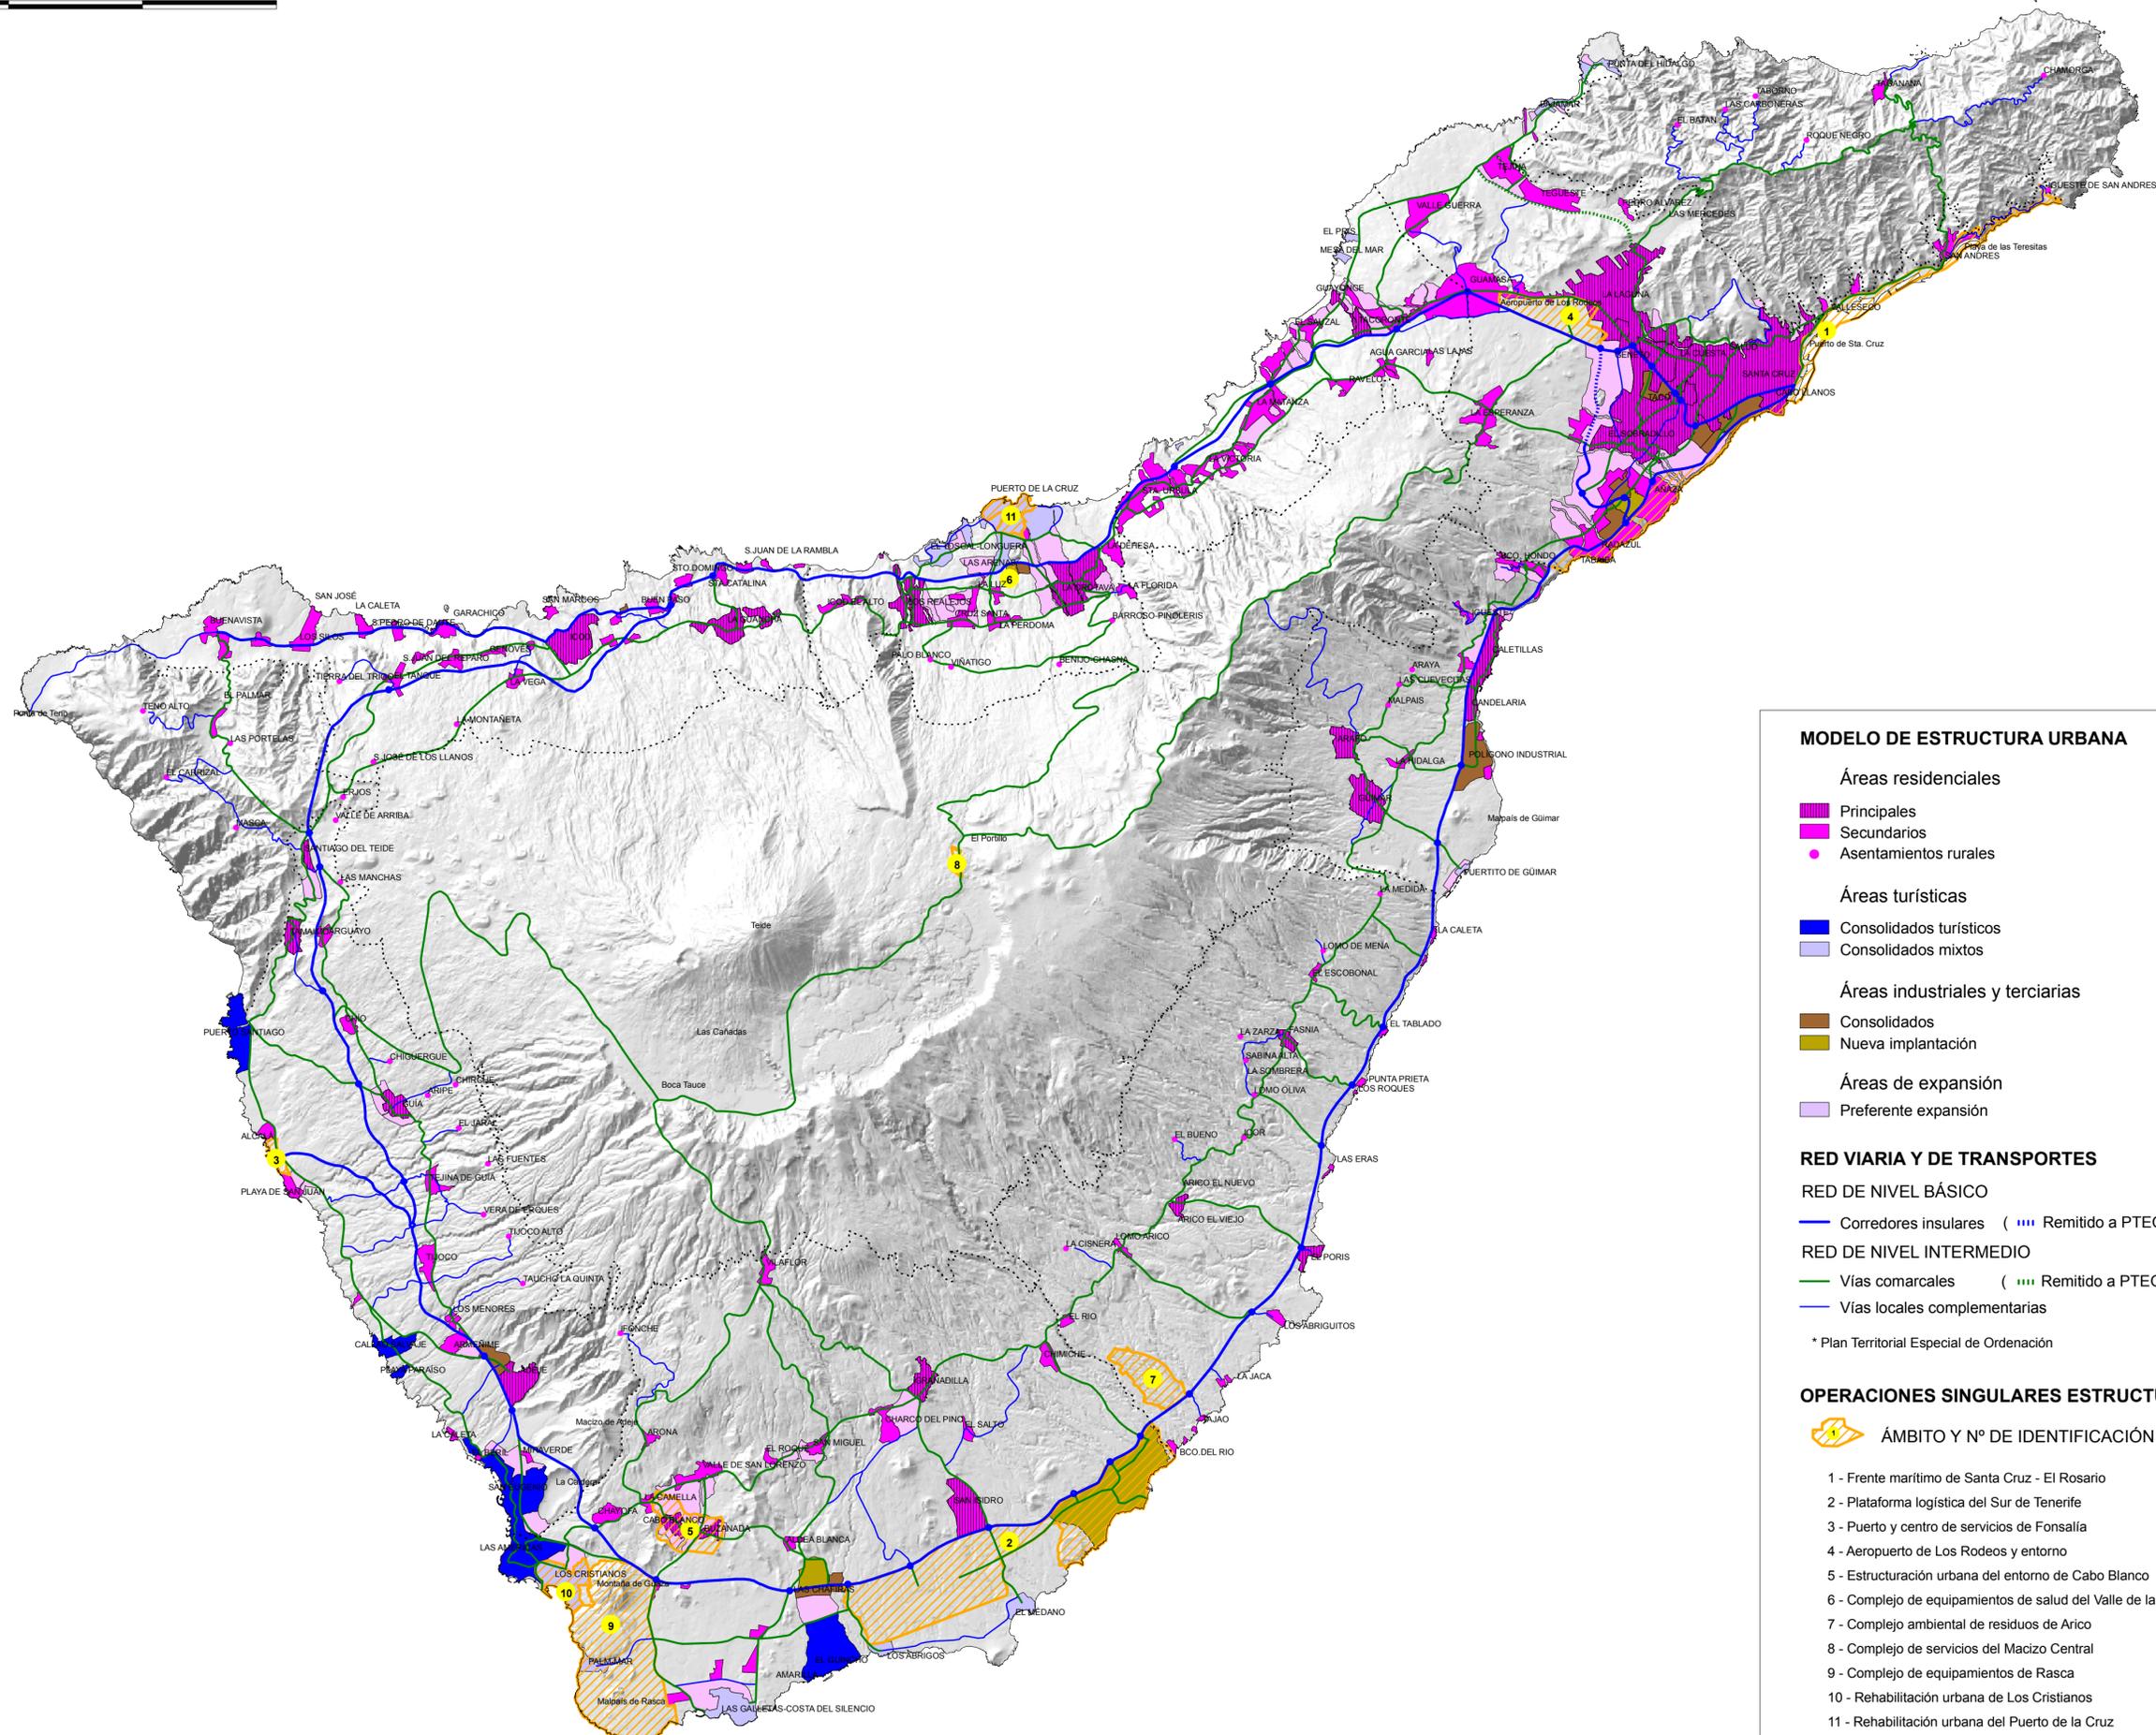

MODELO DE ESTRUCTURA URBANA

Áreas residenciales

- Principales
- Secundarios
- Asentamientos rurales

Áreas turísticas

- Consolidados turísticos
- Consolidados mixtos

Áreas industriales y terciarias

- Consolidados
- Nueva implantación

Áreas de expansión

- Preferente expansión

RED VIARIA Y DE TRANSPORTES

RED DE NIVEL BÁSICO

- Corredores insulares (Remitido a PTEO*)

RED DE NIVEL INTERMEDIO

- Vías comarcales (Remitido a PTEO)
- Vías locales complementarias

* Plan Territorial Especial de Ordenación

OPERACIONES SINGULARES ESTRUCTURANTES

ÁMBITO Y Nº DE IDENTIFICACIÓN

- Frente marítimo de Santa Cruz - El Rosario
- Plataforma logística del Sur de Tenerife
- Puerto y centro de servicios de Fonsalía
- Aeropuerto de Los Rodeos y entorno
- Estructuración urbana del entorno de Cabo Blanco
- Complejo de equipamientos de salud del Valle de la Orotava
- Complejo ambiental de residuos de Arico
- Complejo de servicios del Macizo Central
- Complejo de equipamientos de Rasca
- Rehabilitación urbana de Los Cristianos
- Rehabilitación urbana del Puerto de la Cruz

ESTRUCTURA COMARCAL

- Límite entre comarcas