


# PLAN INSULAR DE ORDENACIÓN DE TENERIFE

(Febrero, 2010)

## ÁMBITOS DE INTERVENCIÓN SINGULAR

5 0 5 10 Kilómetros

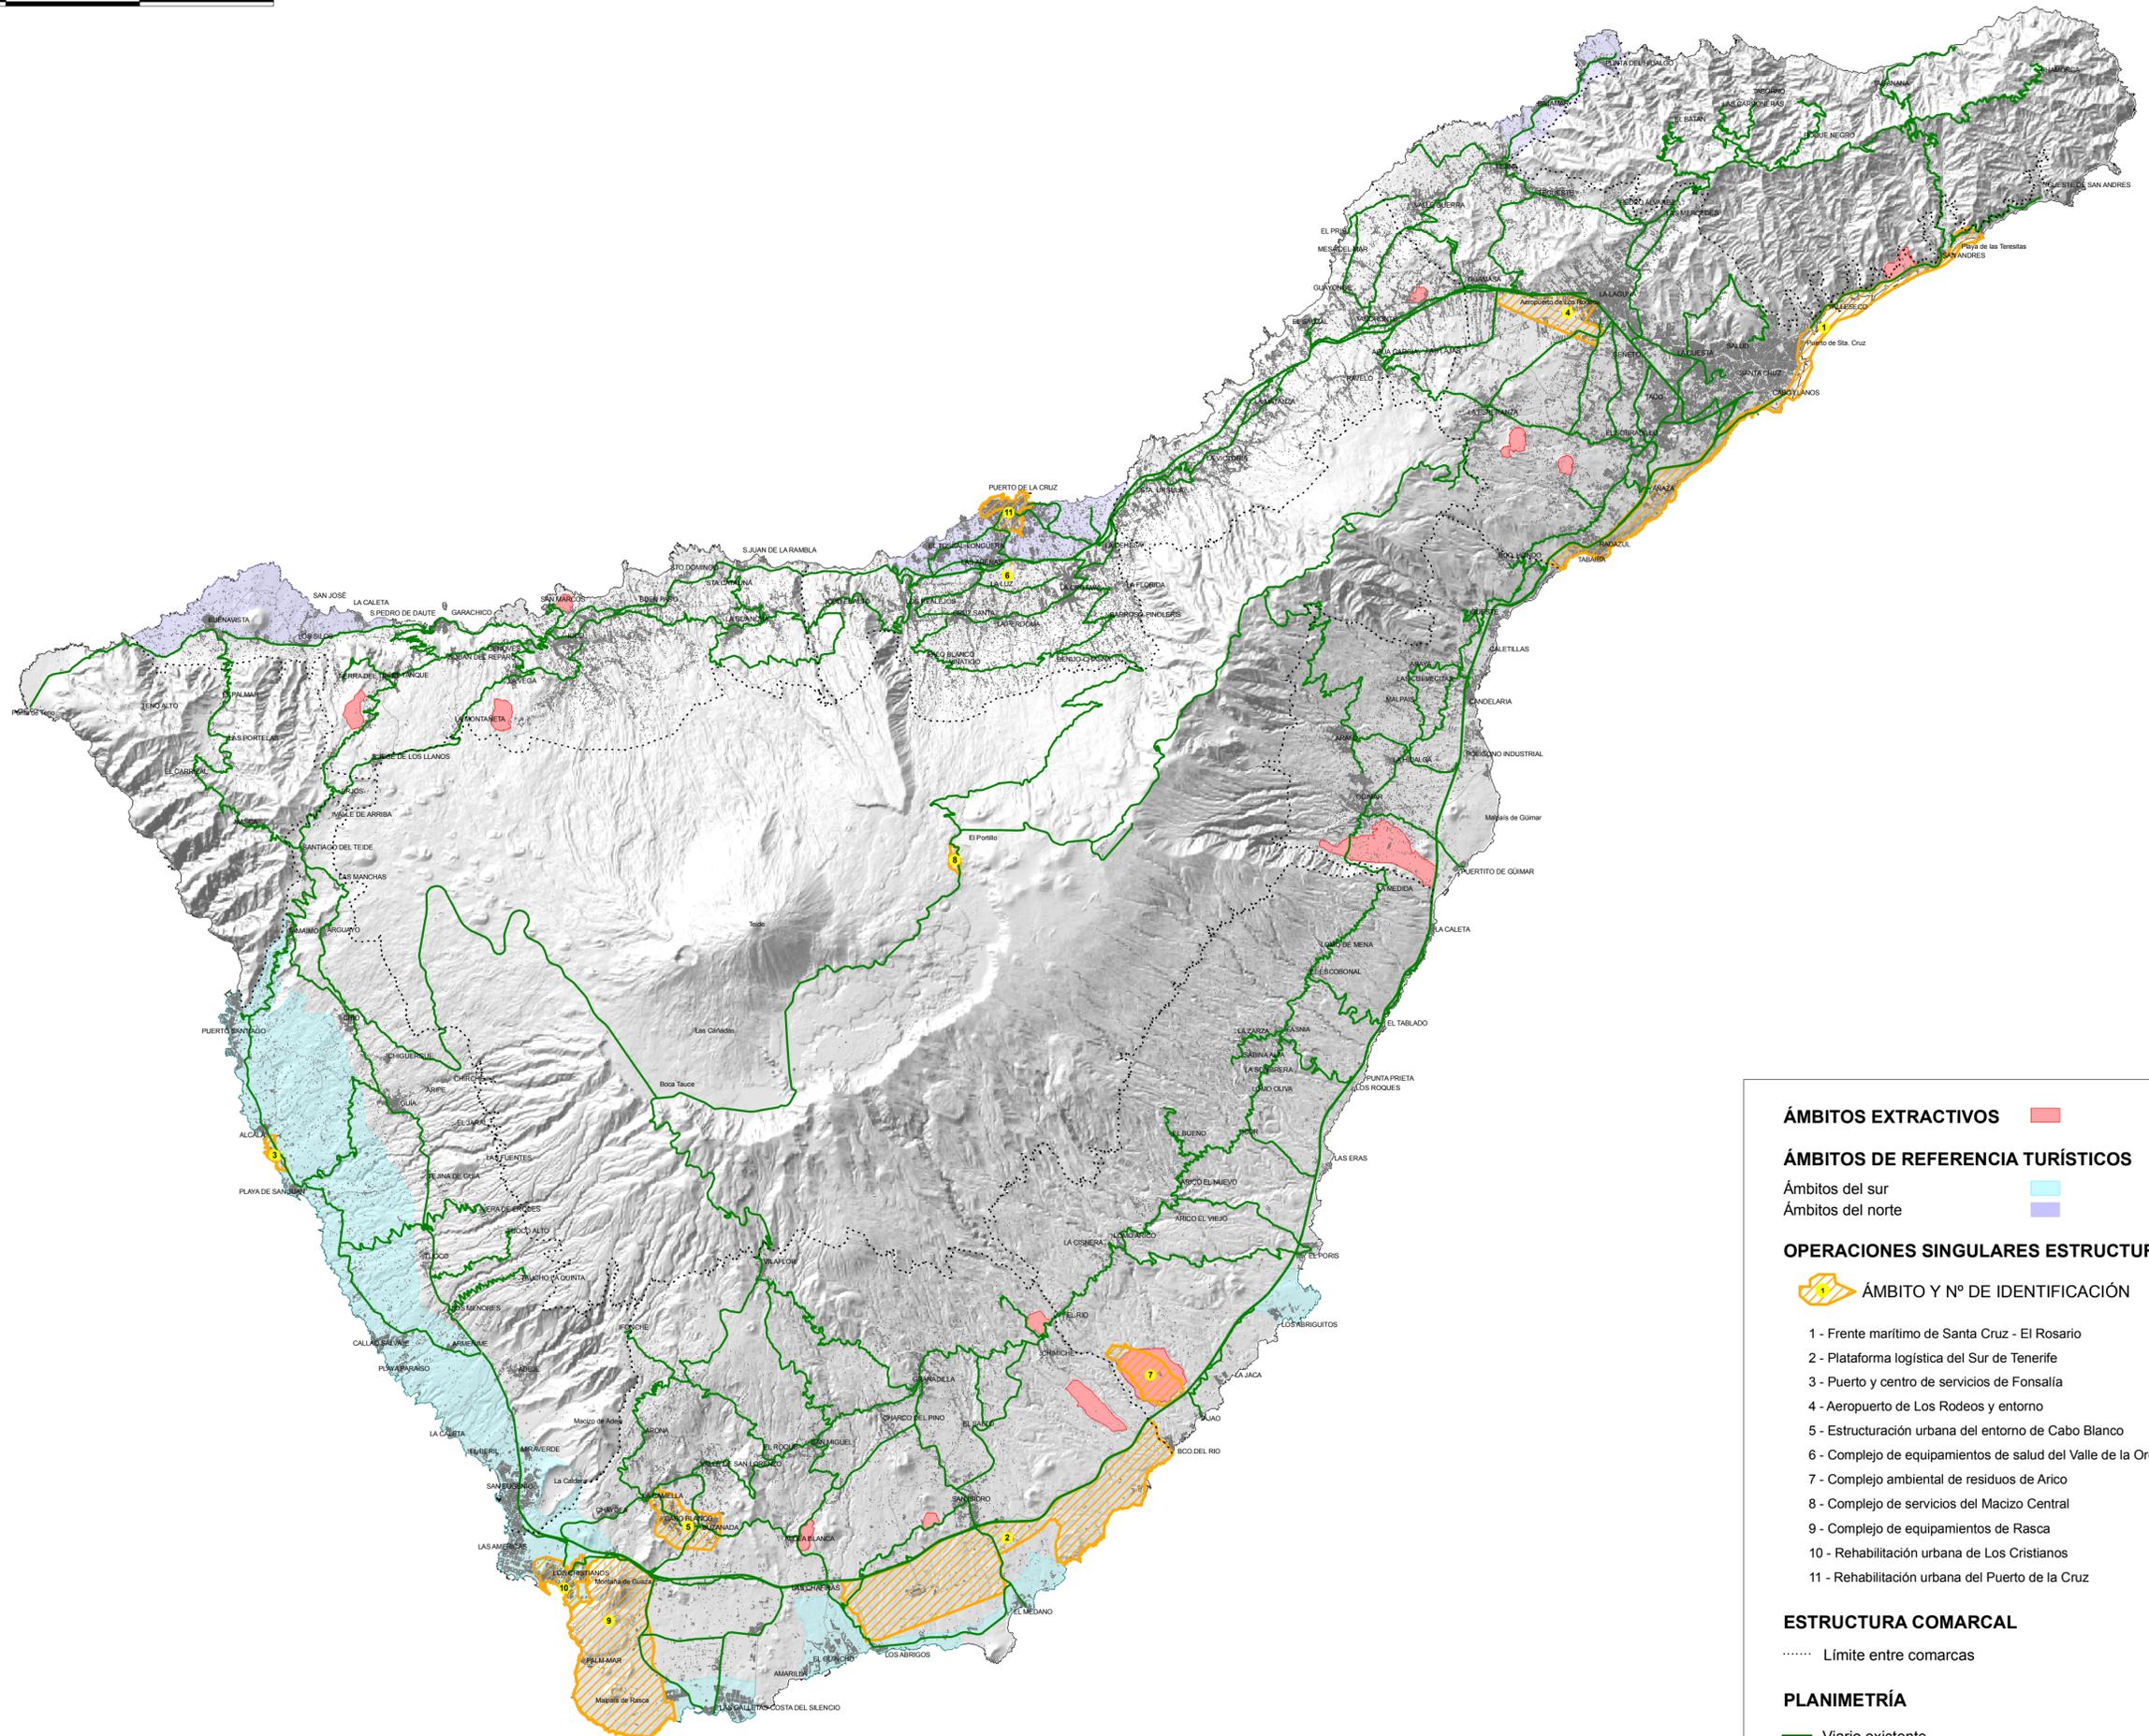

### ÁMBITOS EXTRACTIVOS



### ÁMBITOS DE REFERENCIA TURÍSTICOS

Ámbitos del sur  
Ámbitos del norte



### OPERACIONES SINGULARES ESTRUCTURANTES

ÁMBITO Y Nº DE IDENTIFICACIÓN

- 1 - Frente marítimo de Santa Cruz - El Rosario
- 2 - Plataforma logística del Sur de Tenerife
- 3 - Puerto y centro de servicios de Fonsalía
- 4 - Aeropuerto de Los Rodeos y entorno
- 5 - Estructuración urbana del entorno de Cabo Blanco
- 6 - Complejo de equipamientos de salud del Valle de la Orotava
- 7 - Complejo ambiental de residuos de Arico
- 8 - Complejo de servicios del Macizo Central
- 9 - Complejo de equipamientos de Rasca
- 10 - Rehabilitación urbana de Los Cristianos
- 11 - Rehabilitación urbana del Puerto de la Cruz

### ESTRUCTURA COMARCAL

..... Límite entre comarcas

### PLANIMETRÍA

— Vialio existente

■ Edificación existente