



SECCION 1

ESCALA 1/60
COTAS EN cm

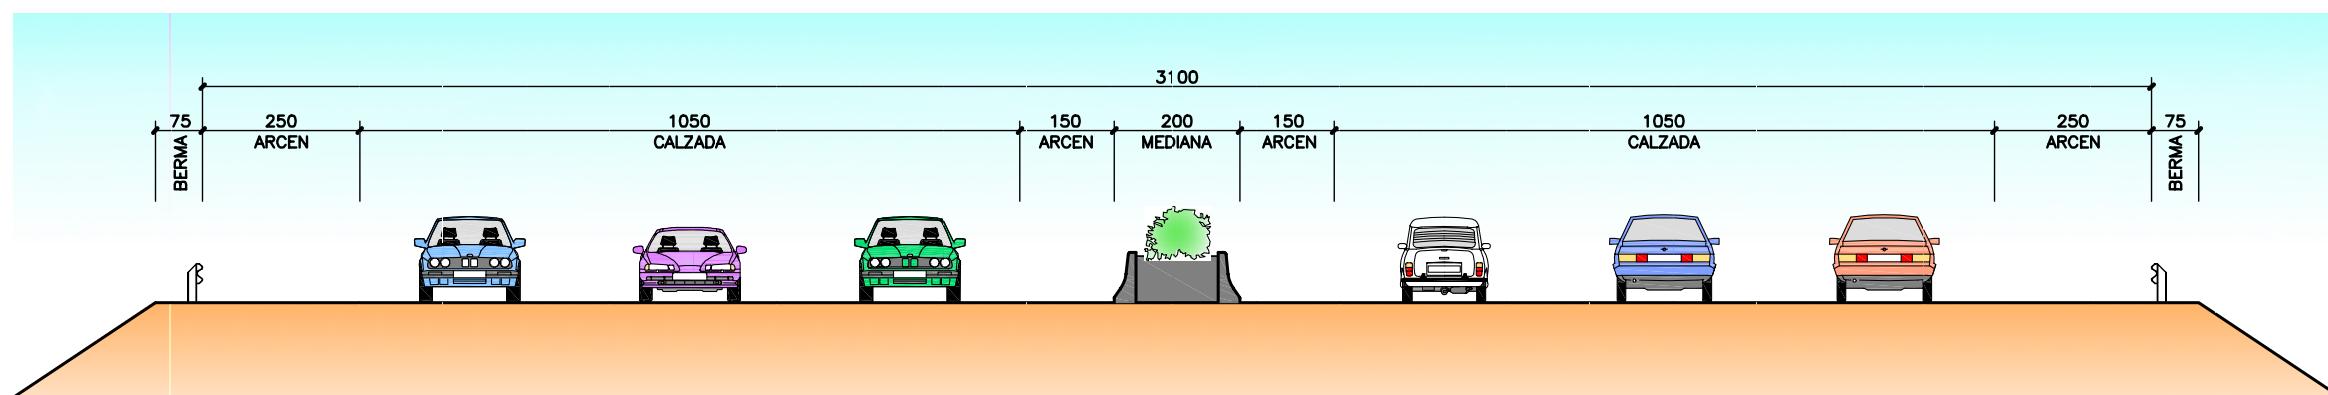

SECCION 2

ESCALA 1/60
COTAS EN cm

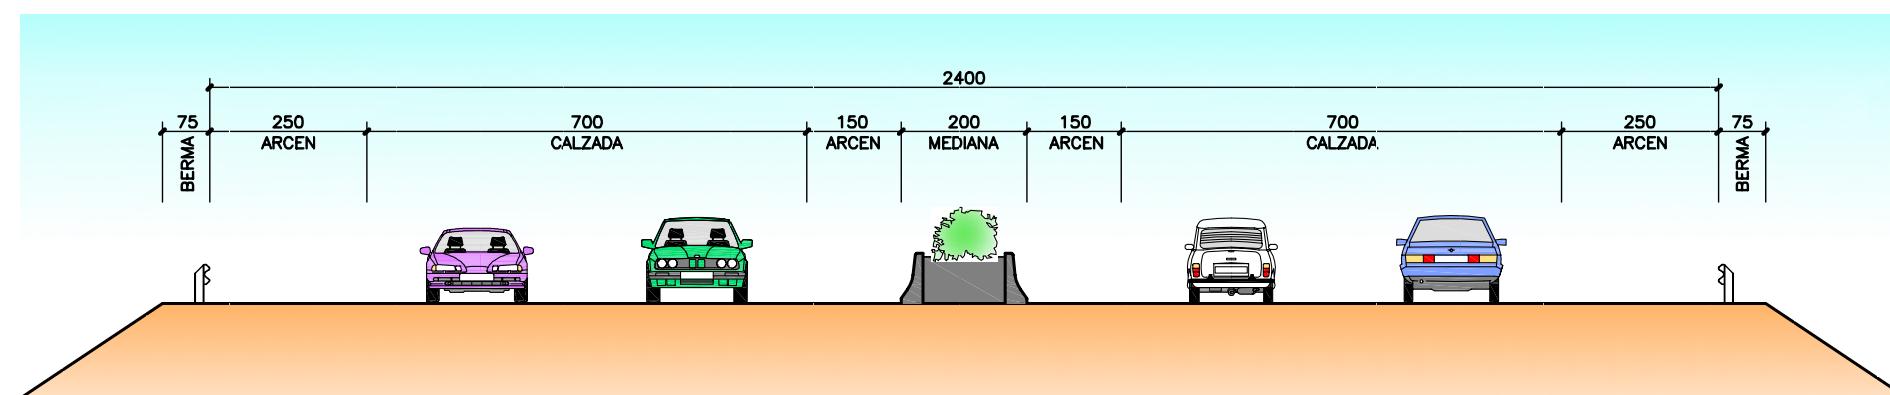

SECCION 3

ESCALA 1/60
COTAS EN cm

PLAN TERRITORIAL ESPECIAL
DE ORDENACIÓN DEL SISTEMA
VIARIO DEL ÁREA METROPOLITANA
DE TENERIFE



EQUIPO TÉCNICO REDACTOR:




N
e. LAS INDICADAS
Original en A1

ORDENACIÓN ESPECÍFICO
CIRCUNVALACIÓN OESTE
SECCIONES TIPO

2.4


Hoja 1 de 3

Abril 2.006

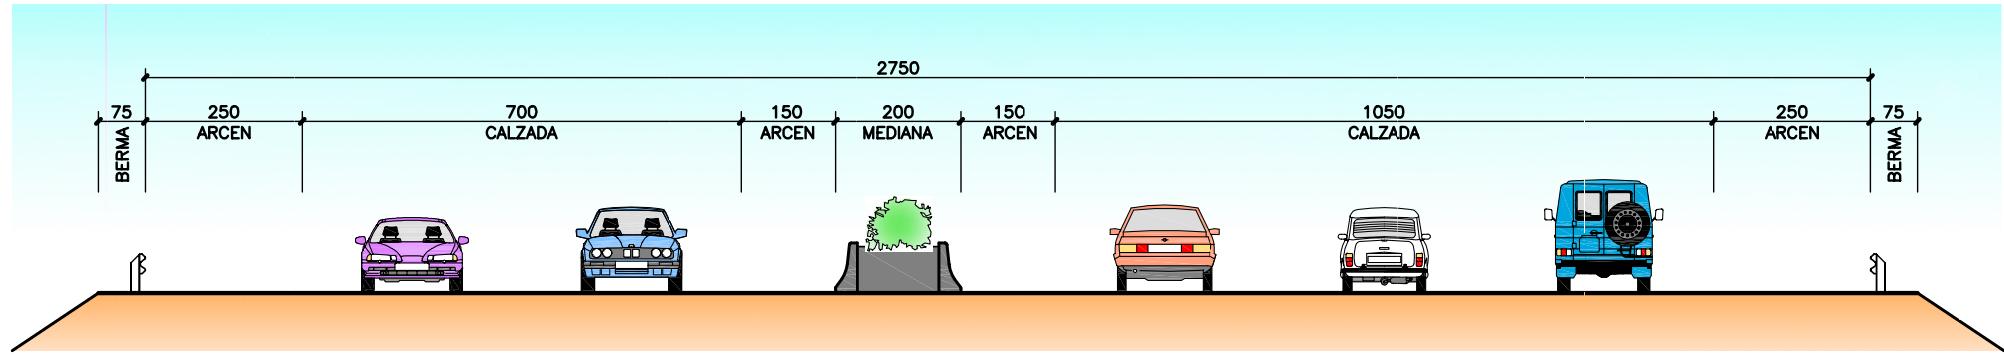

SECCION 4


ESCALA 1/60
COTAS EN cm

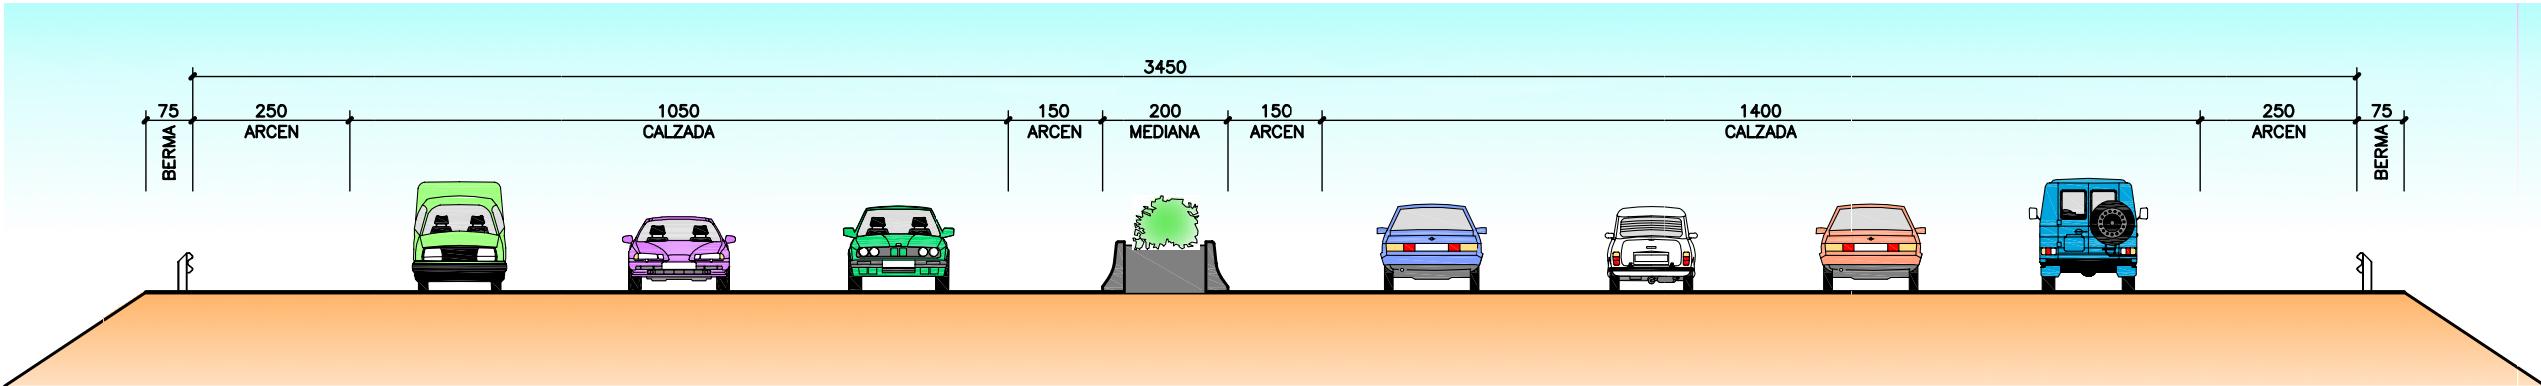

SECCION 5

ESCALA 1/60
COTAS EN cm

PLAN TERRITORIAL ESPECIAL
DE ORDENACIÓN DEL SISTEMA
VIARIO DEL ÁREA METROPOLITANA
DE TENERIFE

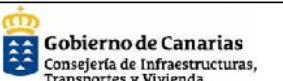

EQUIPO TÉCNICO REDACTOR:




N
e. LAS INDICADAS
Original en A1

ORDENACIÓN ESPECÍFICO
CIRCUNVALACIÓN OESTE
SECCIONES TIPO


2.4

Hoja 2 de 3

Abrial 2.006

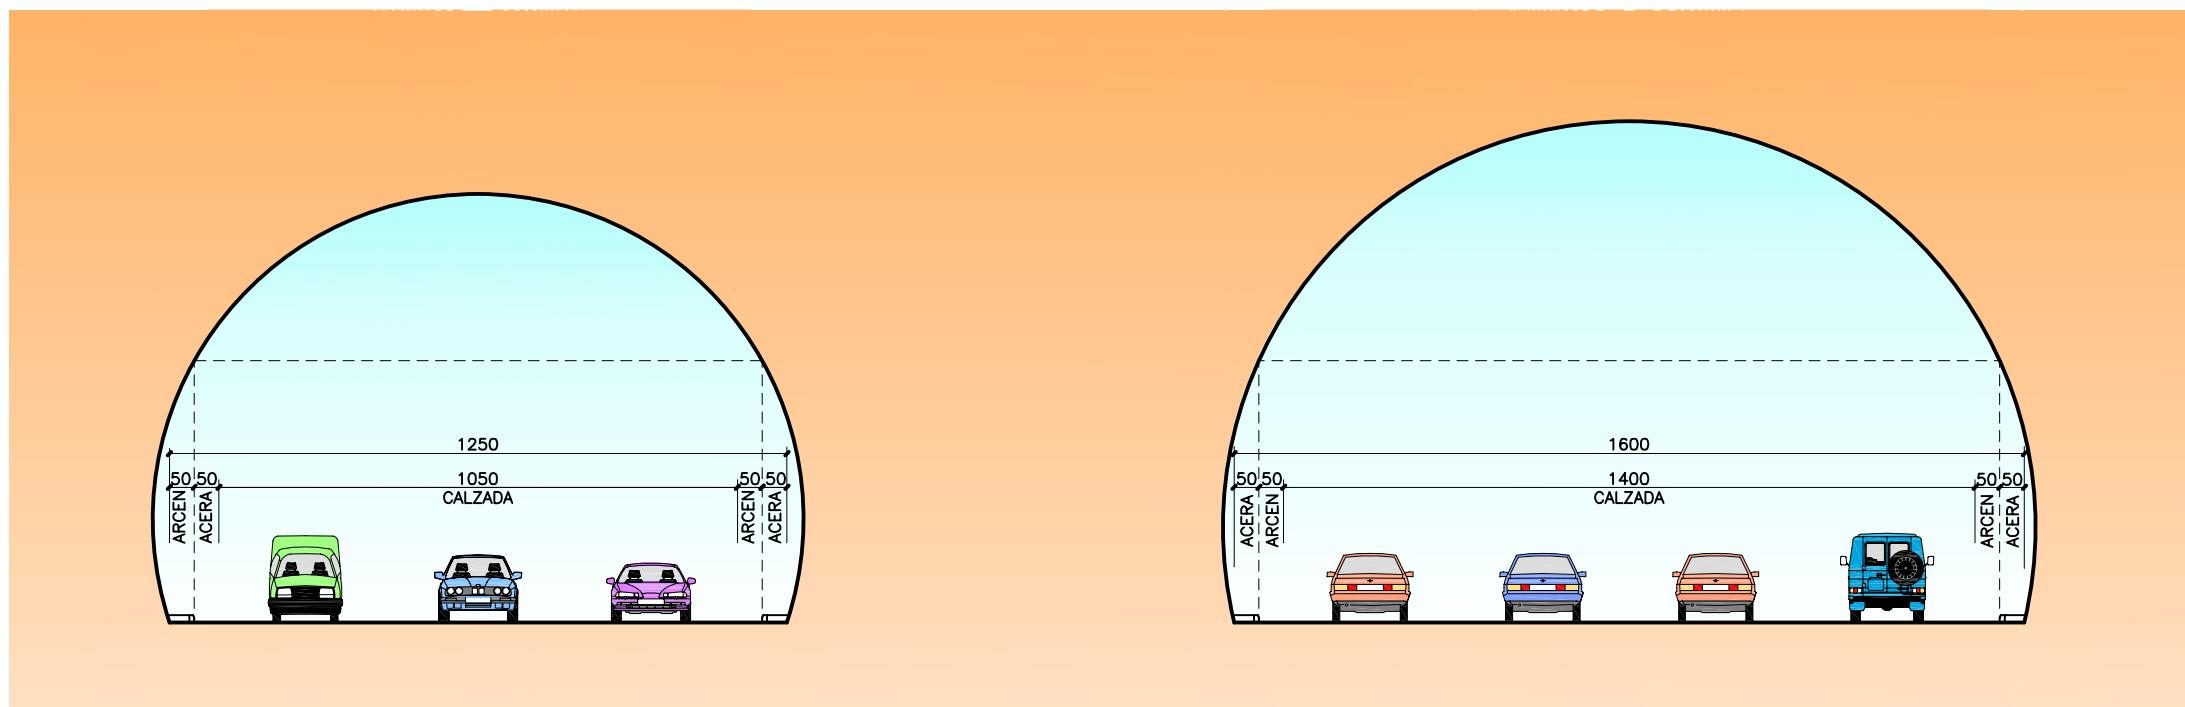

SECCION 6
ESCALA 1/75
COTAS EN cm

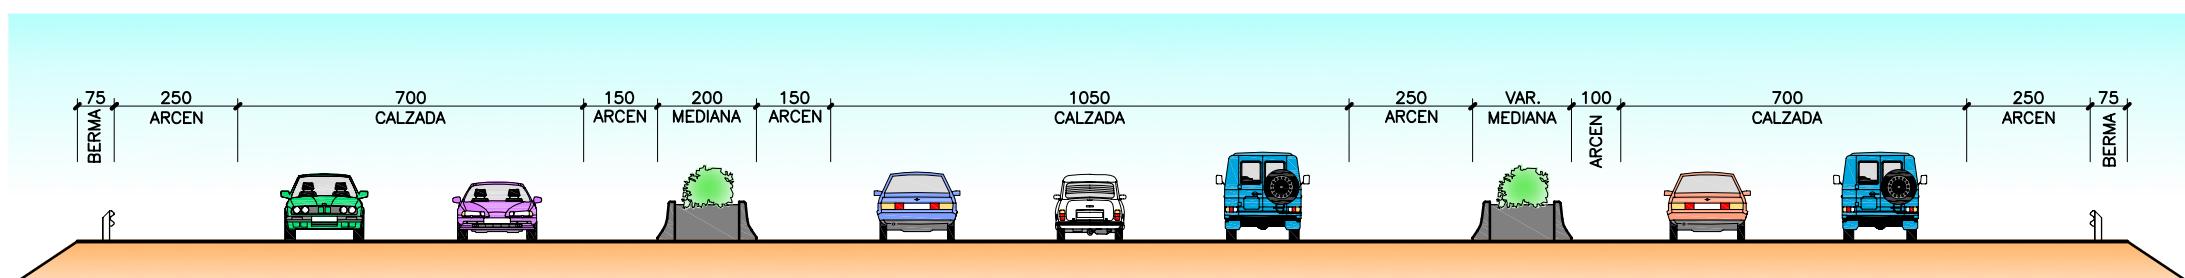

SECCION 7
ESCALA 1/75
COTAS EN cm

PLAN TERRITORIAL ESPECIAL
DE ORDENACIÓN DEL SISTEMA
VIARIO DEL ÁREA METROPOLITANA
DE TENERIFE

Gobierno de Canarias
Consejería de Infraestructuras,
Transportes y Vivienda

EQUIPO TÉCNICO REDACTOR:
APAXXI

N
e. LAS INDICADAS
Original en A1

ORDENACIÓN ESPECÍFICO
CIRCUNVALACIÓN OESTE
SECCIONES TIPO

2.4
Hoja 3 de 3

Abril 2.006

