

PIMSIT

Plan Insular de Movilidad
Sostenible de Tenerife



Documento Final Memoria de Ordenación

Septiembre, 2026
Tomo VIII. Planos de Ordenación


Índice

1 MODELO DE ORDENACIÓN DEL PIMSIT DEL AÑO 2035 (MO-2035)

- 1.1 Carreteras
- 1.2 Red de guaguas
- 1.3 BUS-VAO ITS
- 1.4 Red tranviaria
- 1.5 Otros elementos

2 MODELO DE ORDENACIÓN DEL PIMSIT DEL AÑO 2045 (MO-2045)

- 2.1 Carreteras
- 2.2 Red de guaguas
- 2.3 Carriles Gestionados (managed lanes): VAO-ETL-HOT
- 2.4 Red tranviaria
- 2.5 Red ferroviaria
- 2.6 Otros elementos

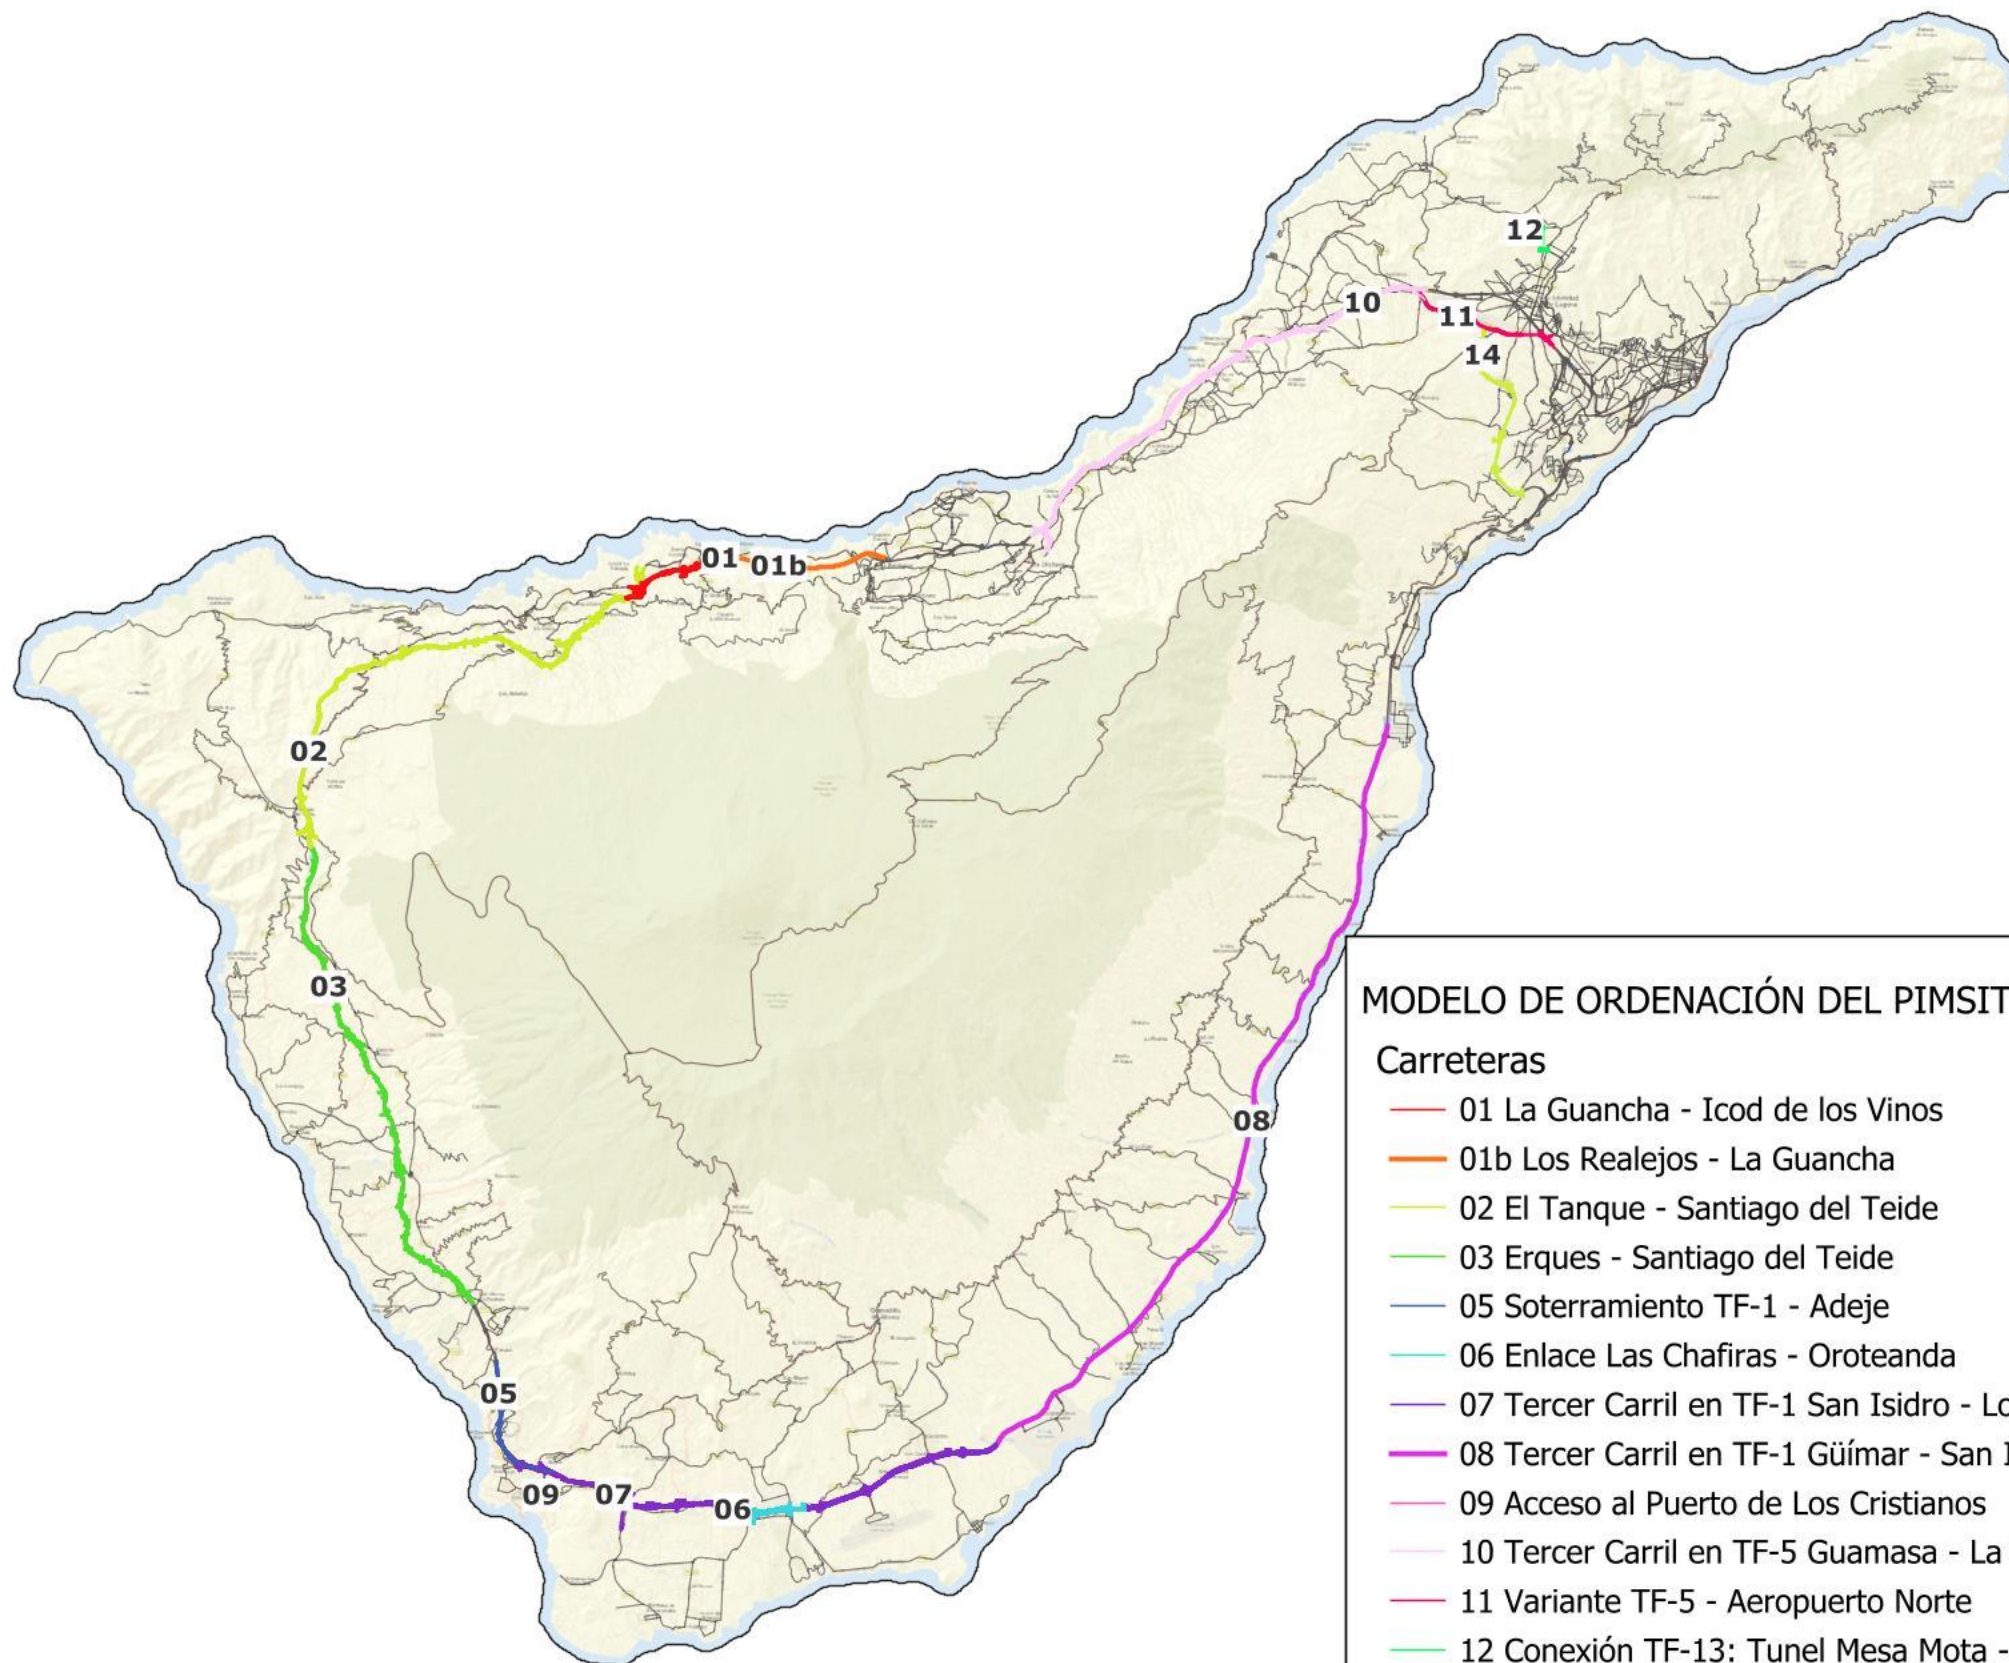

MODELO DE ORDENACIÓN DEL PIMSIT DEL AÑO 2035 (MO-2035)

Carreteras

- 01 La Guancha - Icod de los Vinos
- 01b Los Realejos - La Guancha
- 02 El Tanque - Santiago del Teide
- 03 Erques - Santiago del Teide
- 05 Soterramiento TF-1 - Adeje
- 06 Enlace Las Chafiras - Oroteanda
- 07 Tercer Carril en TF-1 San Isidro - Los Cristianos
- 08 Tercer Carril en TF-1 Güímar - San Isidro
- 09 Acceso al Puerto de Los Cristianos
- 10 Tercer Carril en TF-5 Guamasa - La Orotava
- 11 Variante TF-5 - Aeropuerto Norte
- 12 Conexión TF-13: Tunel Mesa Mota - La Gorgolana
- 14 Circunvalación Oeste

Elaborado por:



Ciente:



Título proyecto:

PLAN INSULAR DE MOVILIDAD SOSTENIBLE DE TENERIFE

Título plano:

PLANOS DE ORDENACIÓN
Modelo de Ordenación del PIMSIT:
Carreteras

Fecha:


MAYO 2026

Escala:

1 : 300.000

Plano nº: 1.1

Hoja nº: 1

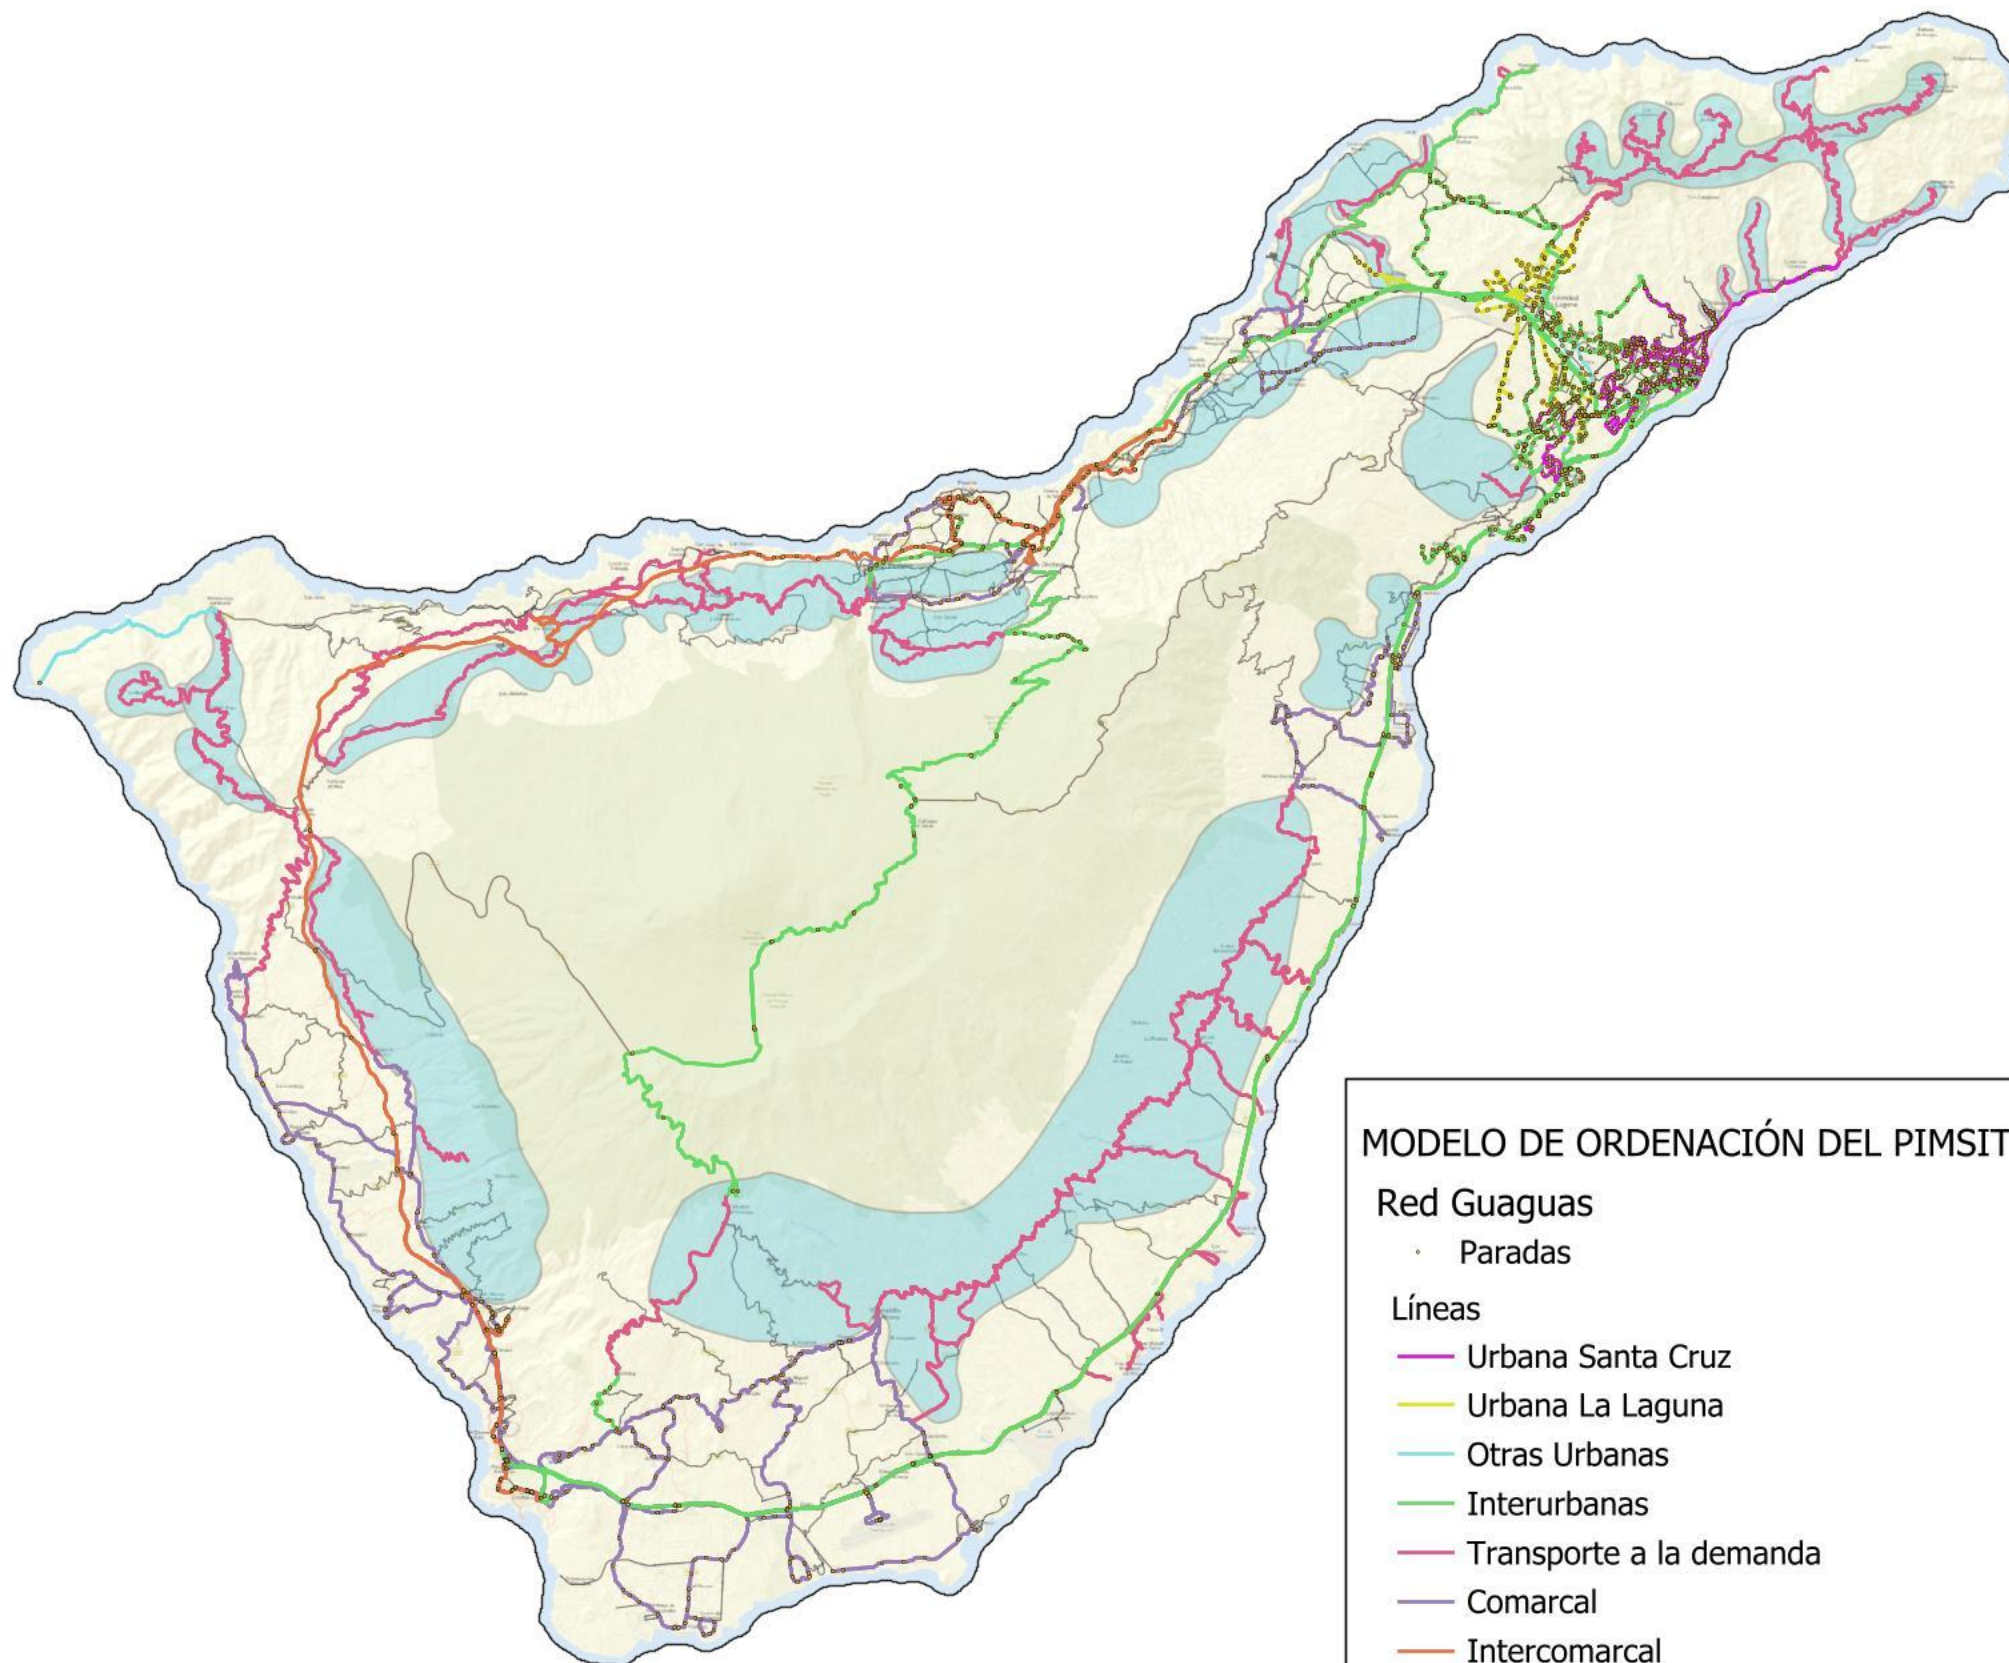

MODELO DE ORDENACIÓN DEL PIMSIT DEL AÑO 2035 (MO-2035)

Red Guaguas

• Paradas

Líneas

— Urbana Santa Cruz

— Urbana La Laguna

— Otras Urbanas

— Interurbanas

— Transporte a la demanda

— Comarcal

— Intercomarcal

— Ámbito del transporte a la demanda

Elaborado por:



Ciente:



Título proyecto:

PLAN INSULAR DE MOVILIDAD SOSTENIBLE DE TENERIFE

Título plano:

PLANOS DE ORDENACIÓN
Modelo de Ordenación del PIMSIT:
Red Guaguas

Fecha:


MAYO 2026

Escala:

1 : 300.000

Plano nº: 1.2

Hoja nº: 1

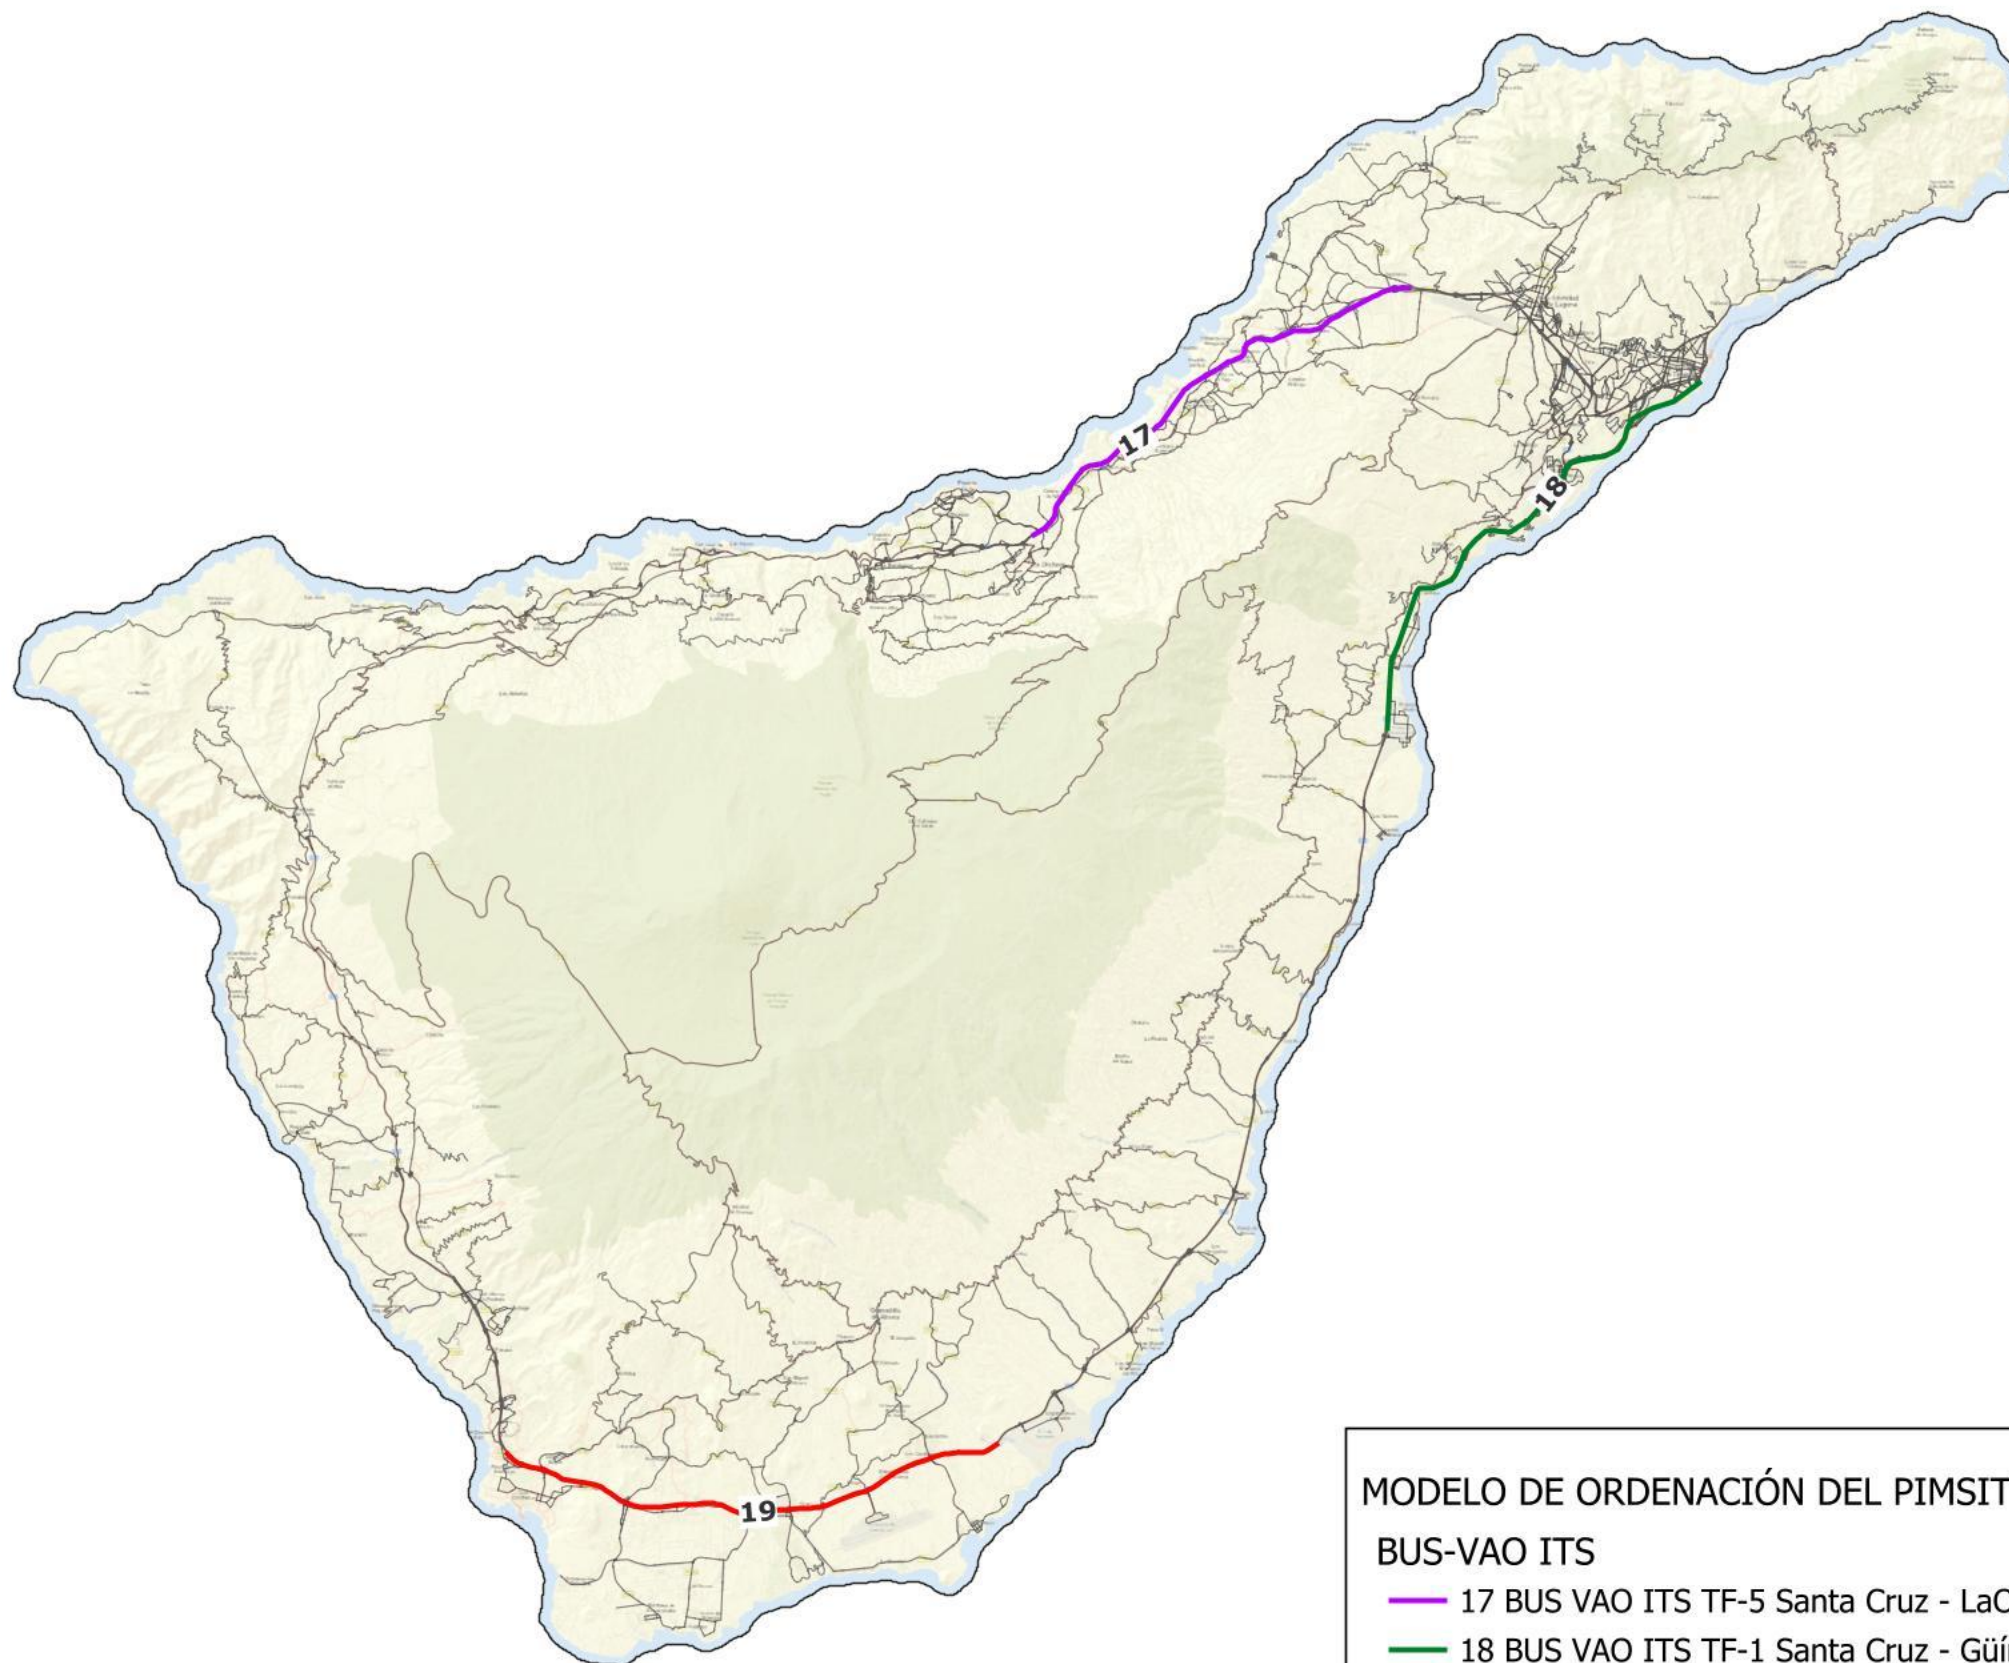

MODELO DE ORDENACIÓN DEL PIMSIT DEL AÑO 2035 (MO-2035)

BUS-VAO ITS

- 17 BUS VAO ITS TF-5 Santa Cruz - LaOrotava
- 18 BUS VAO ITS TF-1 Santa Cruz - Güímar
- 19 BUS VAO ITS TF-1 San Isidro - Los Cristianos

Elaborado por:



Ciente:



Título proyecto:

PLAN INSULAR DE MOVILIDAD SOSTENIBLE DE TENERIFE

Título plano:

PLANOS DE ORDENACIÓN
Modelo de Ordenación del PIMSIT:
BUS-VAO ITS

Fecha:


MAYO 2026

Escala:

1 : 300.000

Plano nº: 1.3

Hoja nº: 1

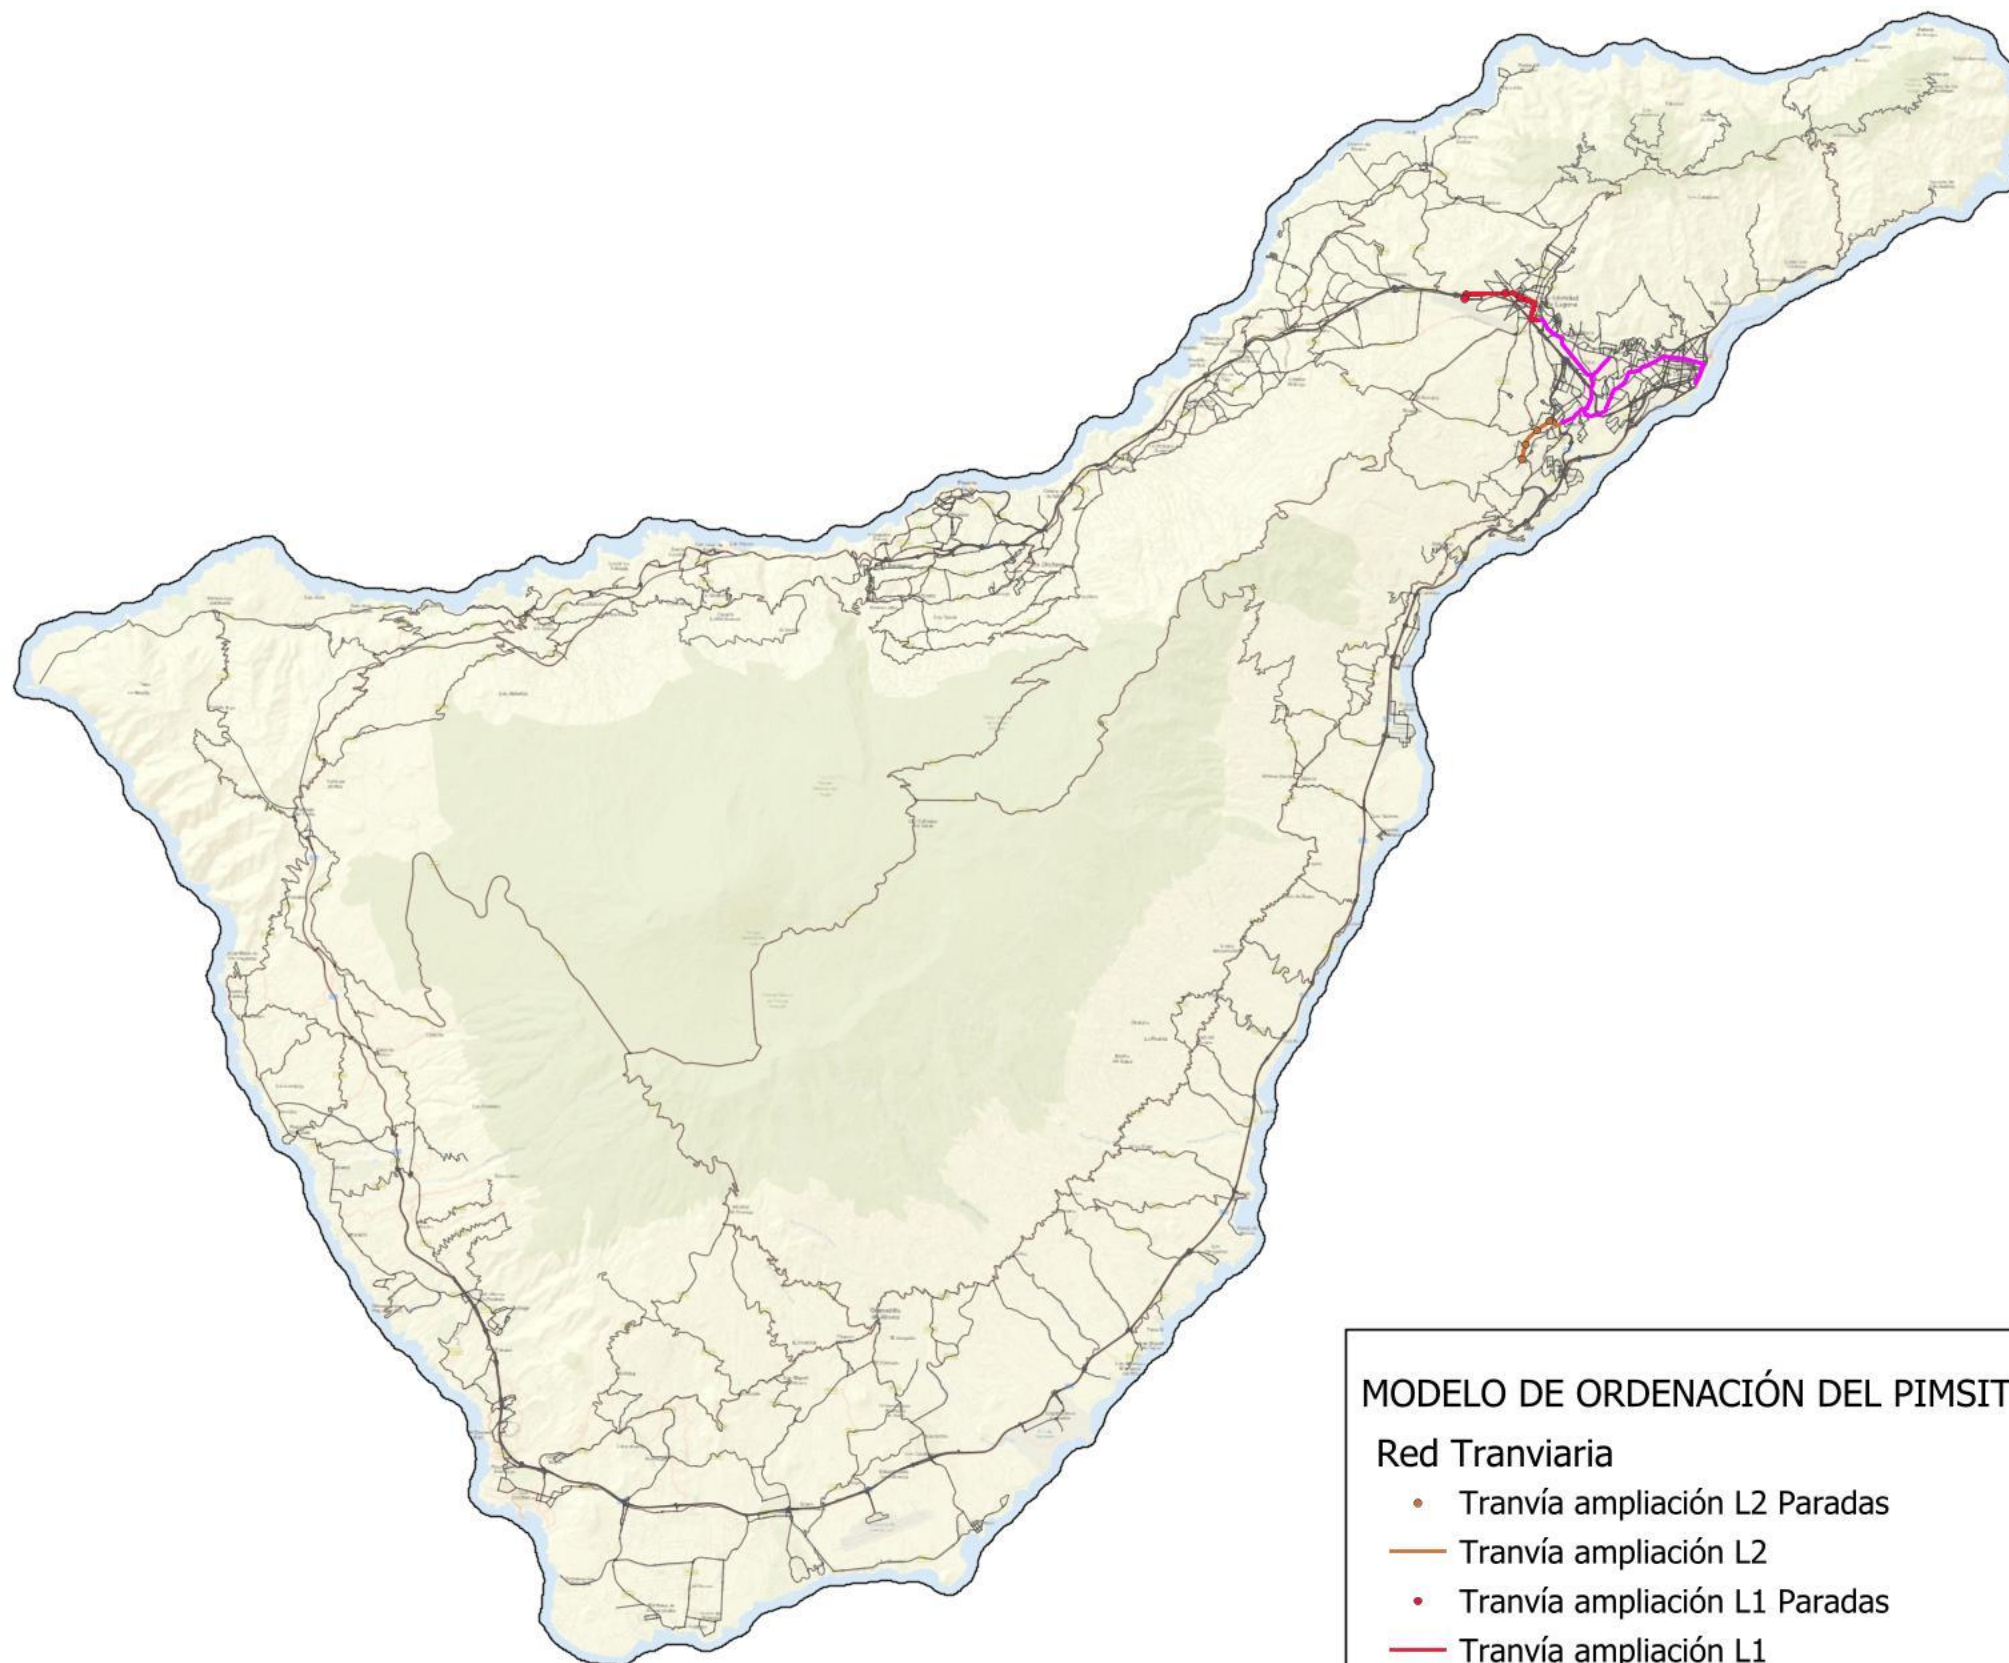

MODELO DE ORDENACIÓN DEL PIMSIT DEL AÑO 2035 (MO-2035)

Red Tranviaria

- Tranvía ampliación L2 Paradas
- Tranvía ampliación L2
- Tranvía ampliación L1 Paradas
- Tranvía ampliación L1
- Tranvía existente

Elaborado por:



Ciente:



Título proyecto:

PLAN INSULAR DE MOVILIDAD SOSTENIBLE DE TENERIFE

Título plano:

PLANOS DE ORDENACIÓN
Modelo de Ordenación del PIMSIT:
Red Tranviaria

Fecha:


MAYO 2026

Escala:

1 : 300.000

Plano nº: 1.4

Hoja nº: 1

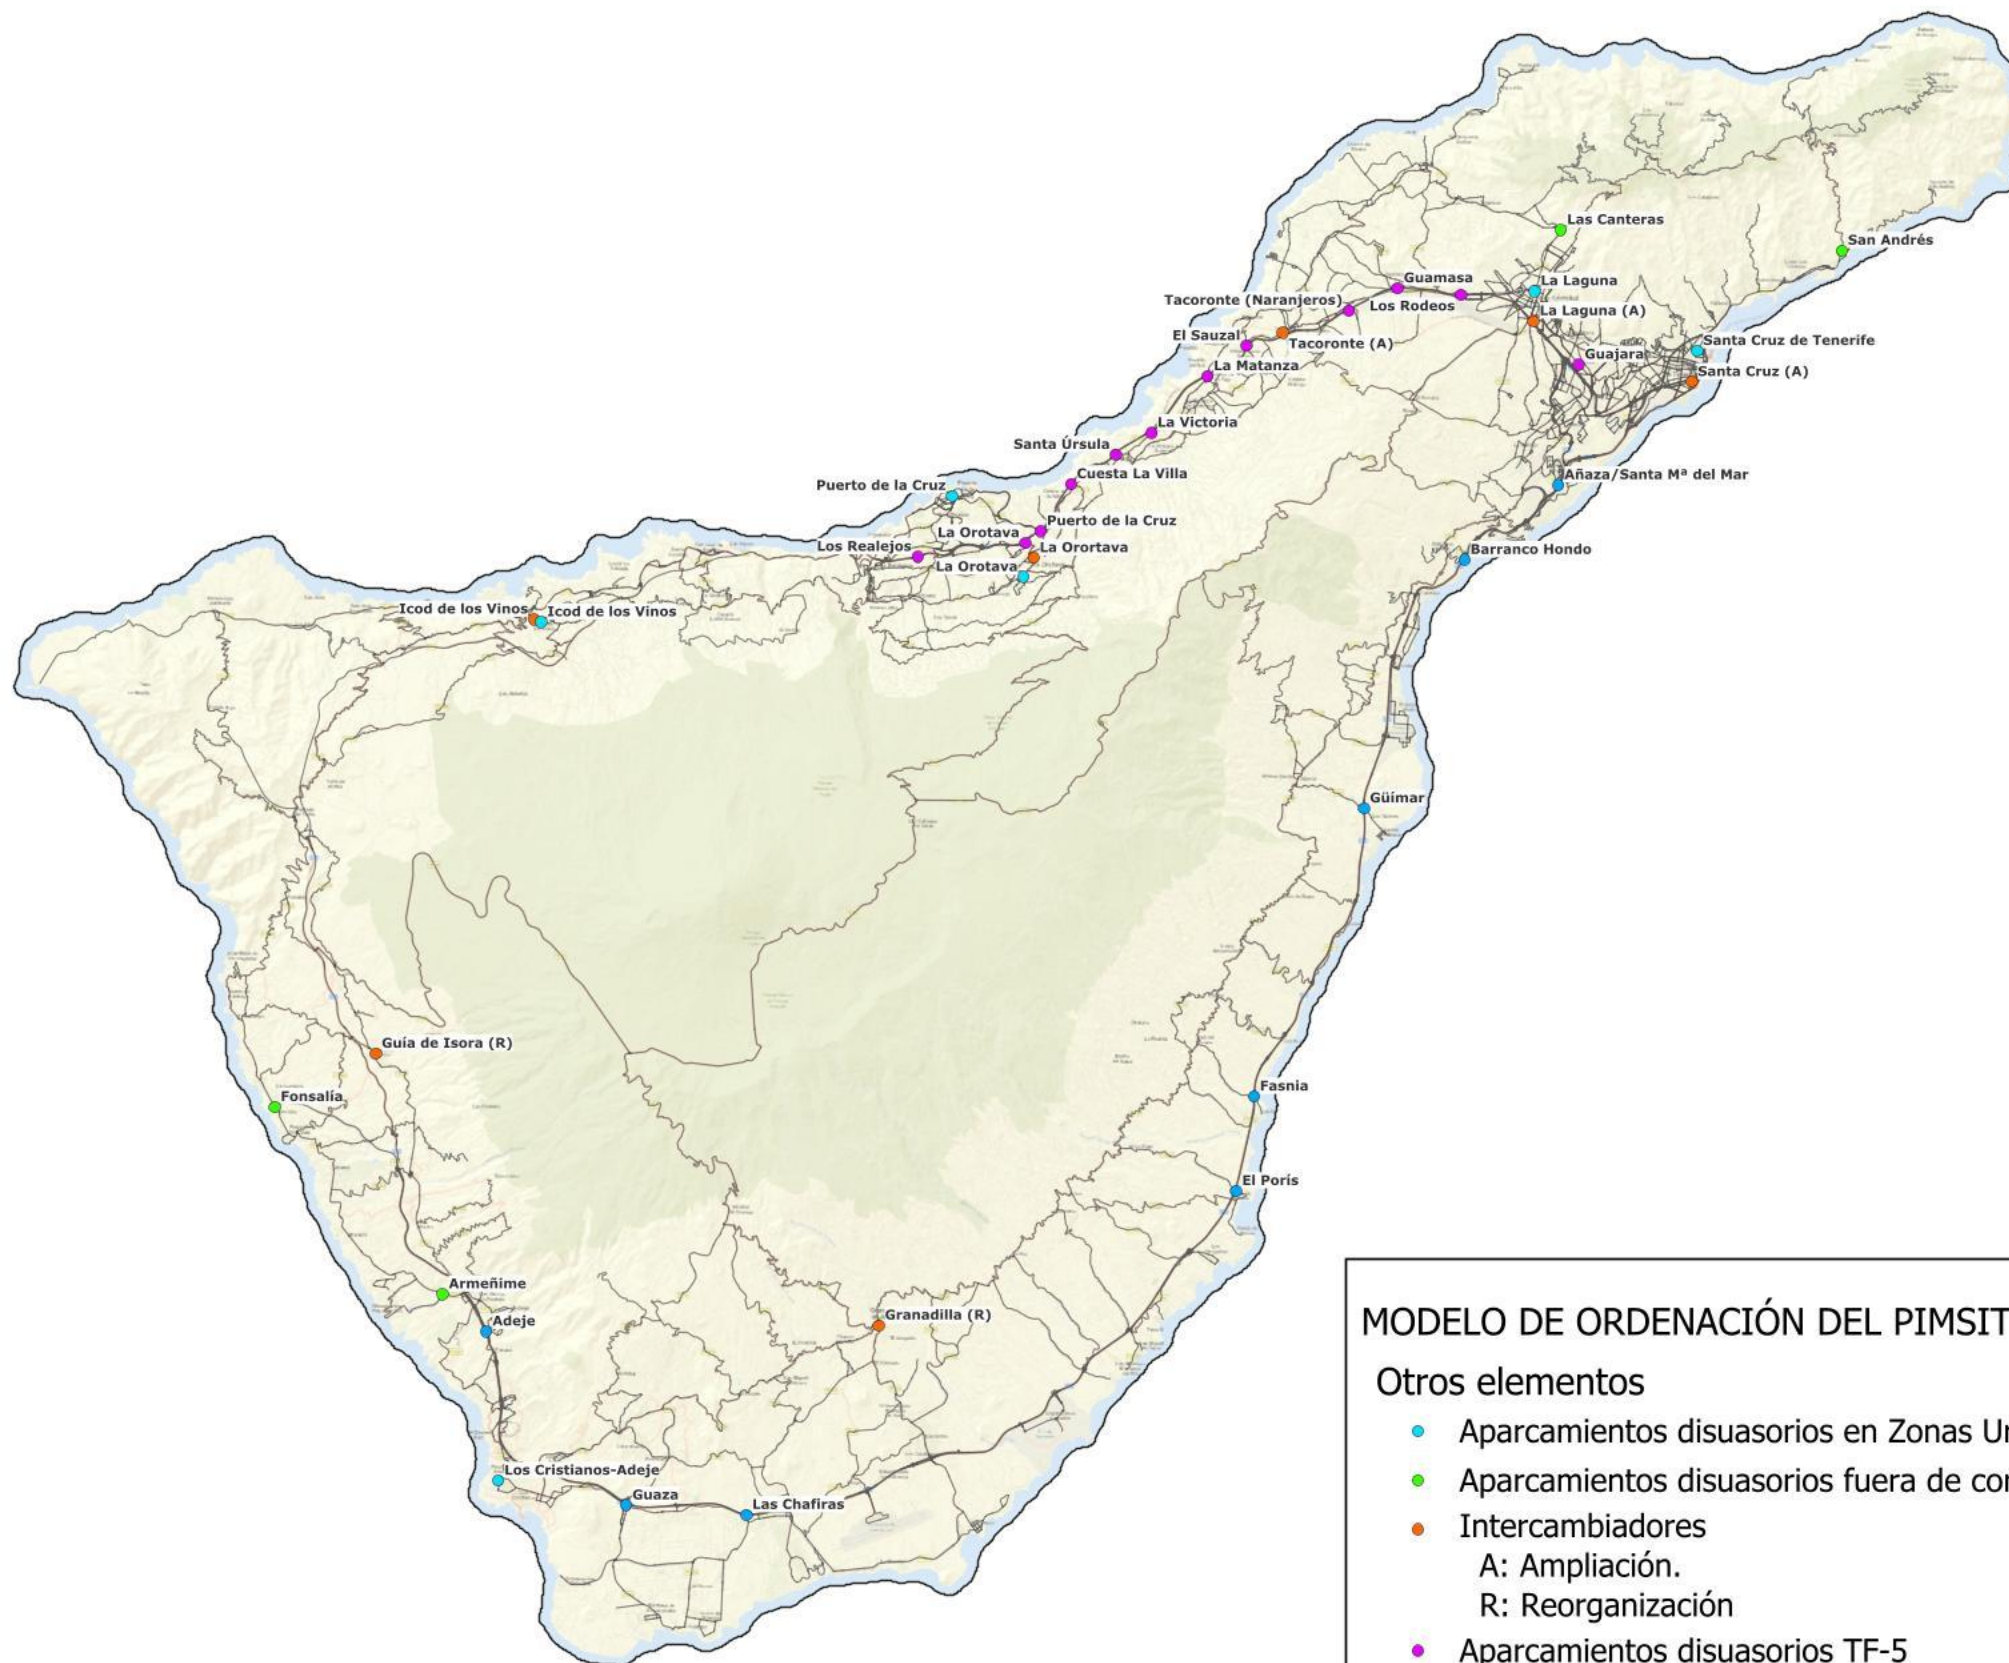

MODELO DE ORDENACIÓN DEL PIMSIT DEL AÑO 2035 (MO-2035)

Otros elementos

- Aparcamientos disuasorios en Zonas Urbanas
- Aparcamientos disuasorios fuera de corredores
- Intercambiadores
 - A: Ampliación.
 - R: Reorganización
- Aparcamientos disuasorios TF-5
- Aparcamientos disuasorios TF-1

Elaborado por:



Ciente:



Título proyecto:

PLAN INSULAR DE MOVILIDAD SOSTENIBLE DE TENERIFE

Título plano:

PLANOS DE ORDENACIÓN
Modelo de Ordenación del PIMSIT:
Otros elementos

Fecha:


MAYO 2026

Escala:

1 : 300.000

Plano nº: 1.5

Hoja nº: 1

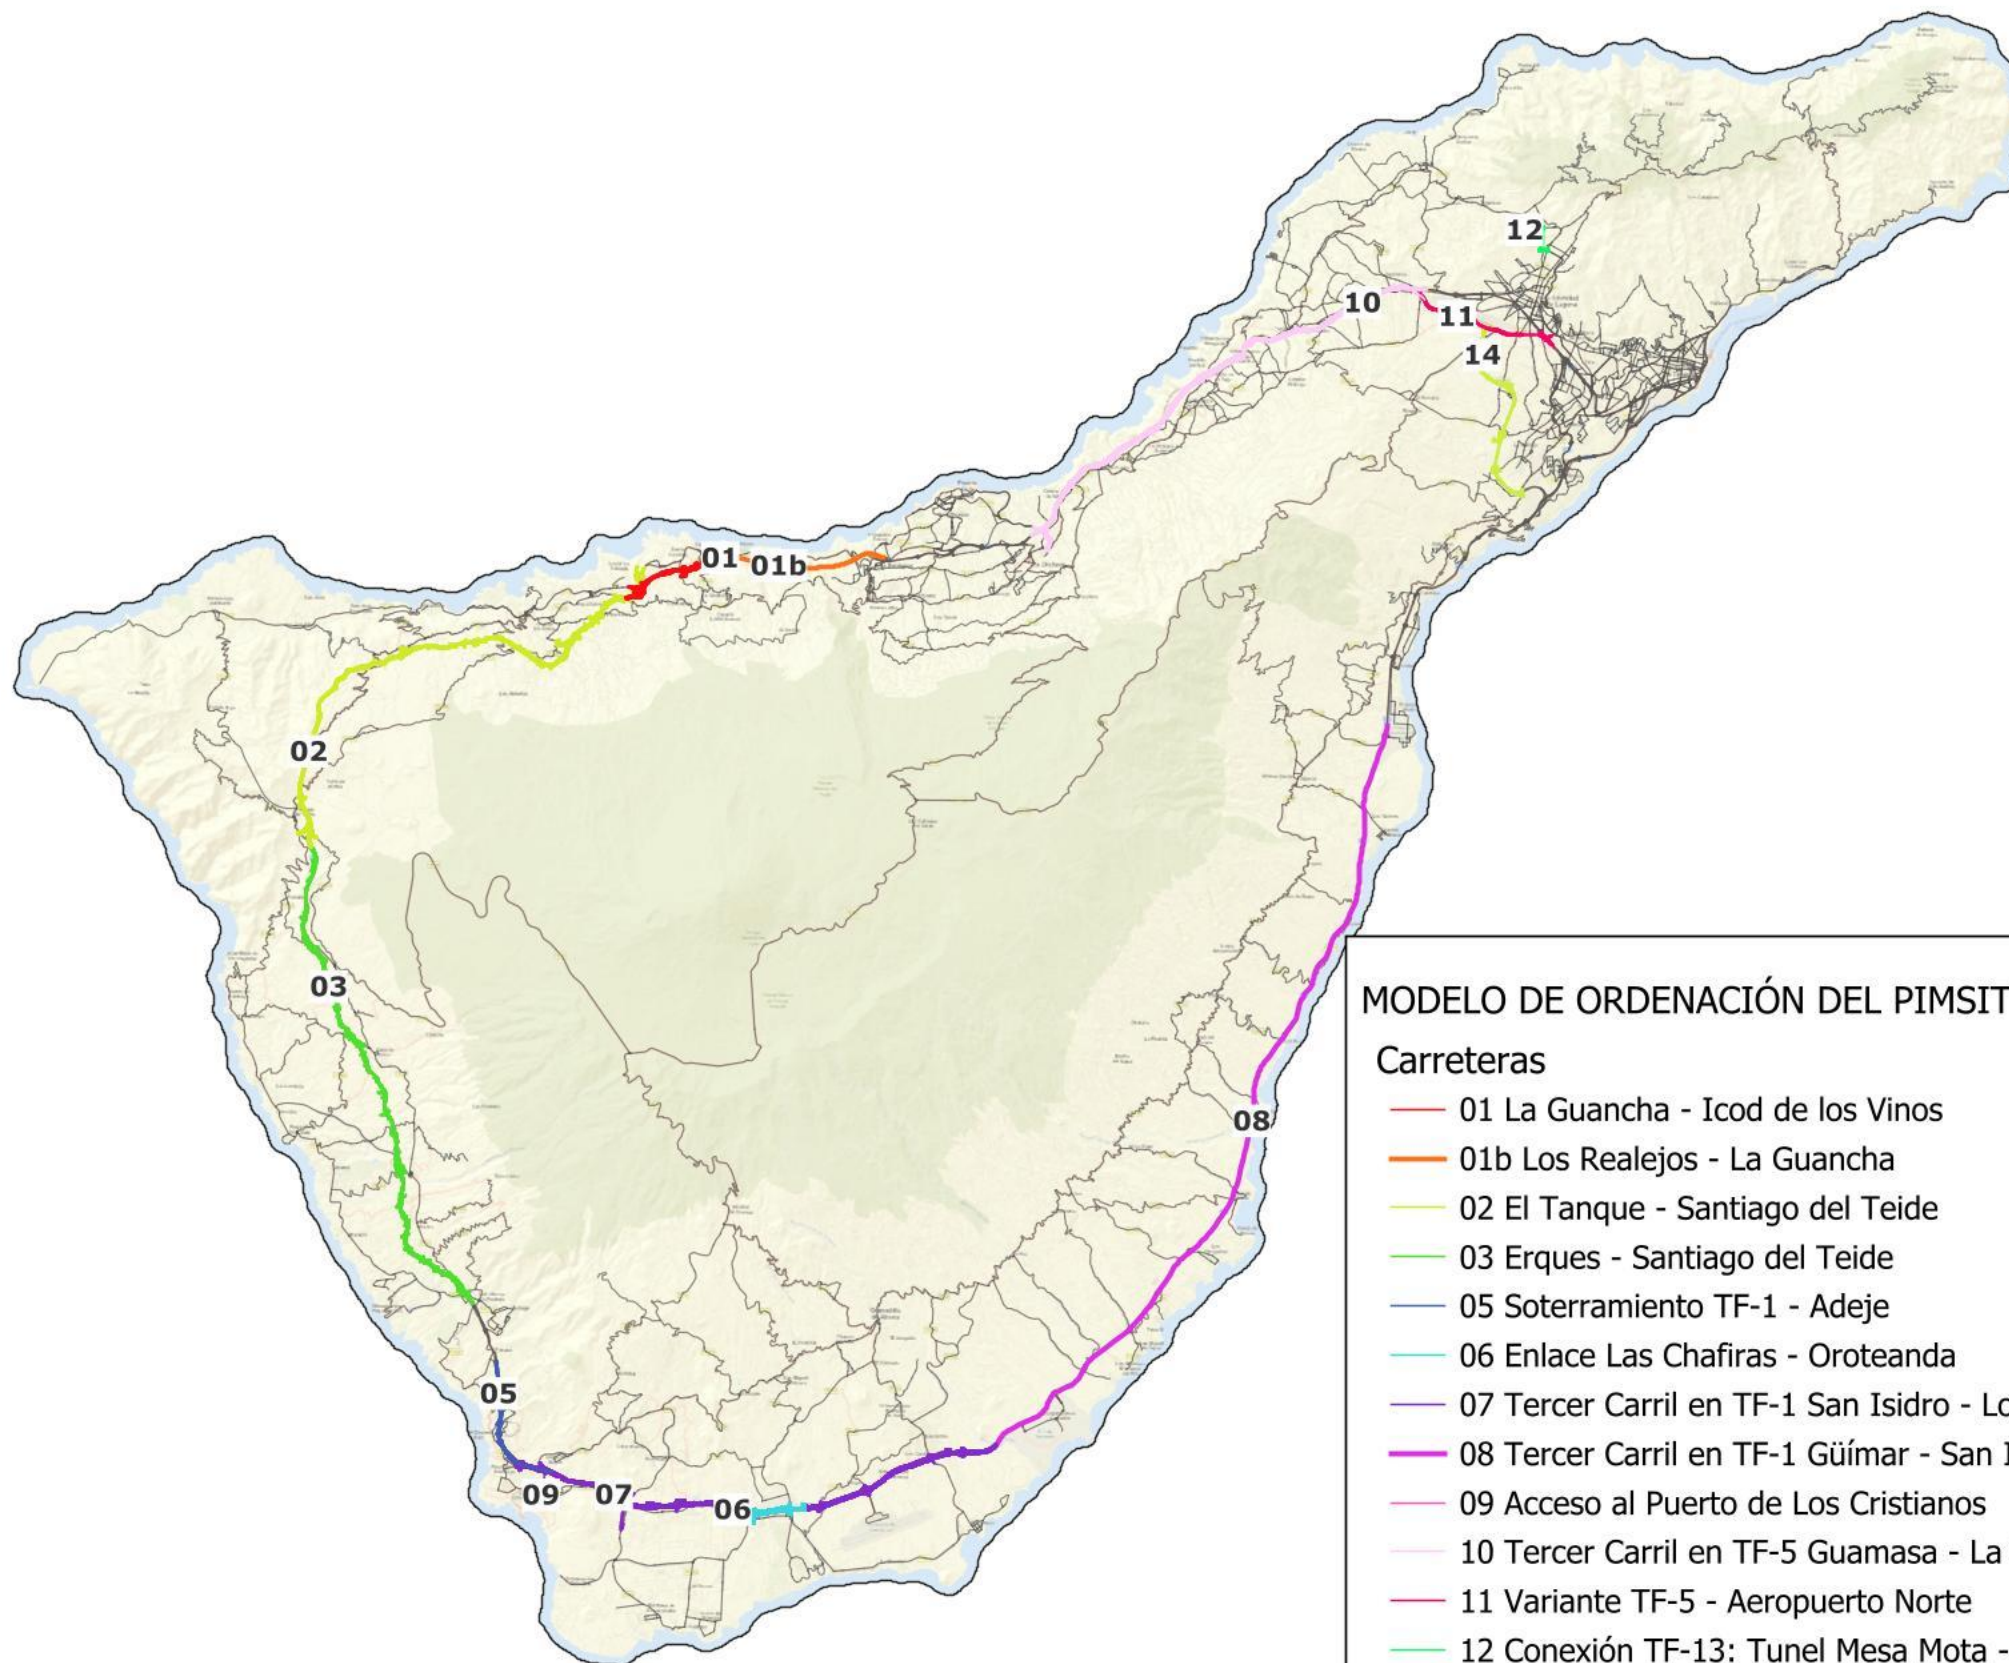

MODELO DE ORDENACIÓN DEL PIMSIT DEL AÑO 2045 (MO-2045)

Carreteras

- 01 La Guancha - Icod de los Vinos
- 01b Los Realejos - La Guancha
- 02 El Tanque - Santiago del Teide
- 03 Erques - Santiago del Teide
- 05 Soterramiento TF-1 - Adeje
- 06 Enlace Las Chafiras - Oroteanda
- 07 Tercer Carril en TF-1 San Isidro - Los Cristianos
- 08 Tercer Carril en TF-1 Güímar - San Isidro
- 09 Acceso al Puerto de Los Cristianos
- 10 Tercer Carril en TF-5 Guamasa - La Orotava
- 11 Variante TF-5 - Aeropuerto Norte
- 12 Conexión TF-13: Tunel Mesa Mota - La Gorgolana
- 14 Circunvalación Oeste

Elaborado por:



Ciente:



Título proyecto:

PLAN INSULAR DE MOVILIDAD SOSTENIBLE DE TENERIFE

Título plano:

PLANOS DE ORDENACIÓN
Modelo de Ordenación del PIMSIT:
Carreteras

Fecha:


MAYO 2026

Escala:

1 : 300.000

Plano nº: 2.1

Hoja nº: 1

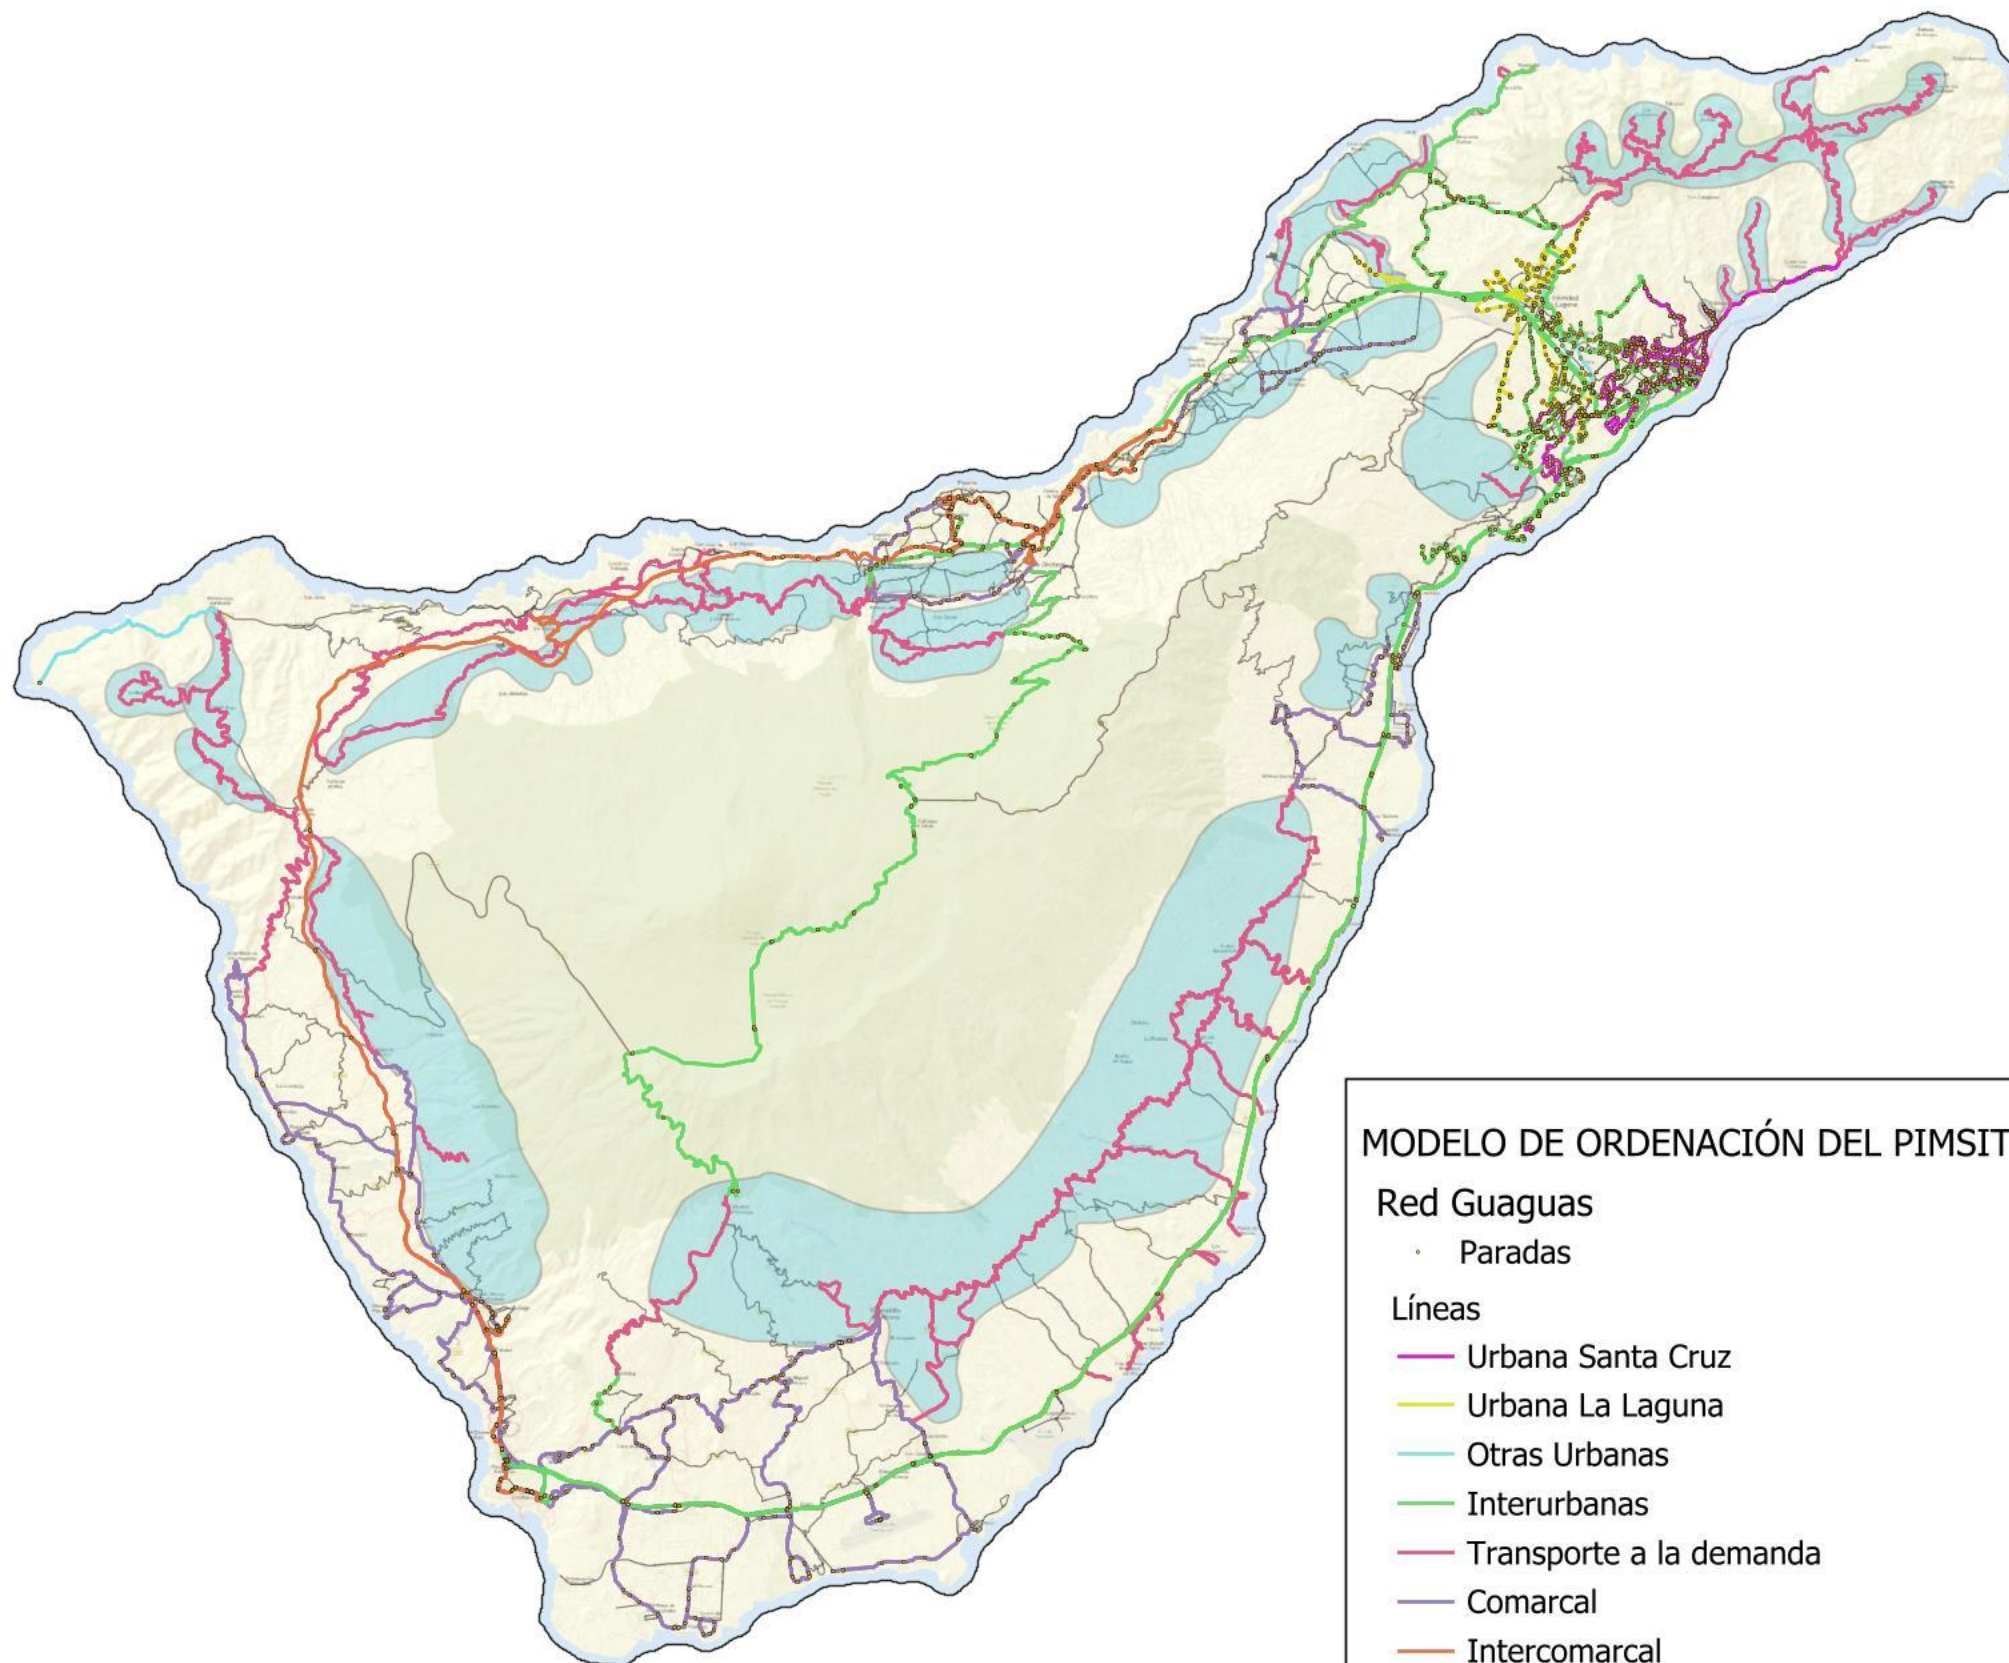

MODELO DE ORDENACIÓN DEL PIMSIT DEL AÑO 2045 (MO-2045)

Red Guaguas

• Paradas

Líneas

— Urbana Santa Cruz

— Urbana La Laguna

— Otras Urbanas

— Interurbanas

— Transporte a la demanda

— Comarcal

— Intercomarcal

— Ámbito del transporte a la demanda

Elaborado por:



Ciente:



Título proyecto:

PLAN INSULAR DE MOVILIDAD SOSTENIBLE DE TENERIFE

Título plano:

PLANOS DE ORDENACIÓN
Modelo de Ordenación del PIMSIT:
Red Guaguas

Fecha:

MAYO 2026

Escala:

1 : 300.000

Plano nº: 2.2

Hoja nº: 1



MODELO DE ORDENACIÓN DEL PIMSIT DEL AÑO 2045 (MO-2045)

Carriles Gestionados (managed lanes): VAO-ETL-HOT

— 18 TF-1 Santa Cruz - Güímar

— 19 TF-1 San Isidro - Los Cristianos

Elaborado por:



Ciente:



Título proyecto:

PLAN INSULAR DE MOVILIDAD SOSTENIBLE DE TENERIFE

Título plano:

PLANOS DE ORDENACIÓN
Modelo de Ordenación del PIMSIT:
Carriles Gestionados (managed lanes):
VAO-ETL-HOT

Fecha:


MAYO 2026

Escala:

1 : 300.000

Plano nº: 2.3

Hoja nº: 1

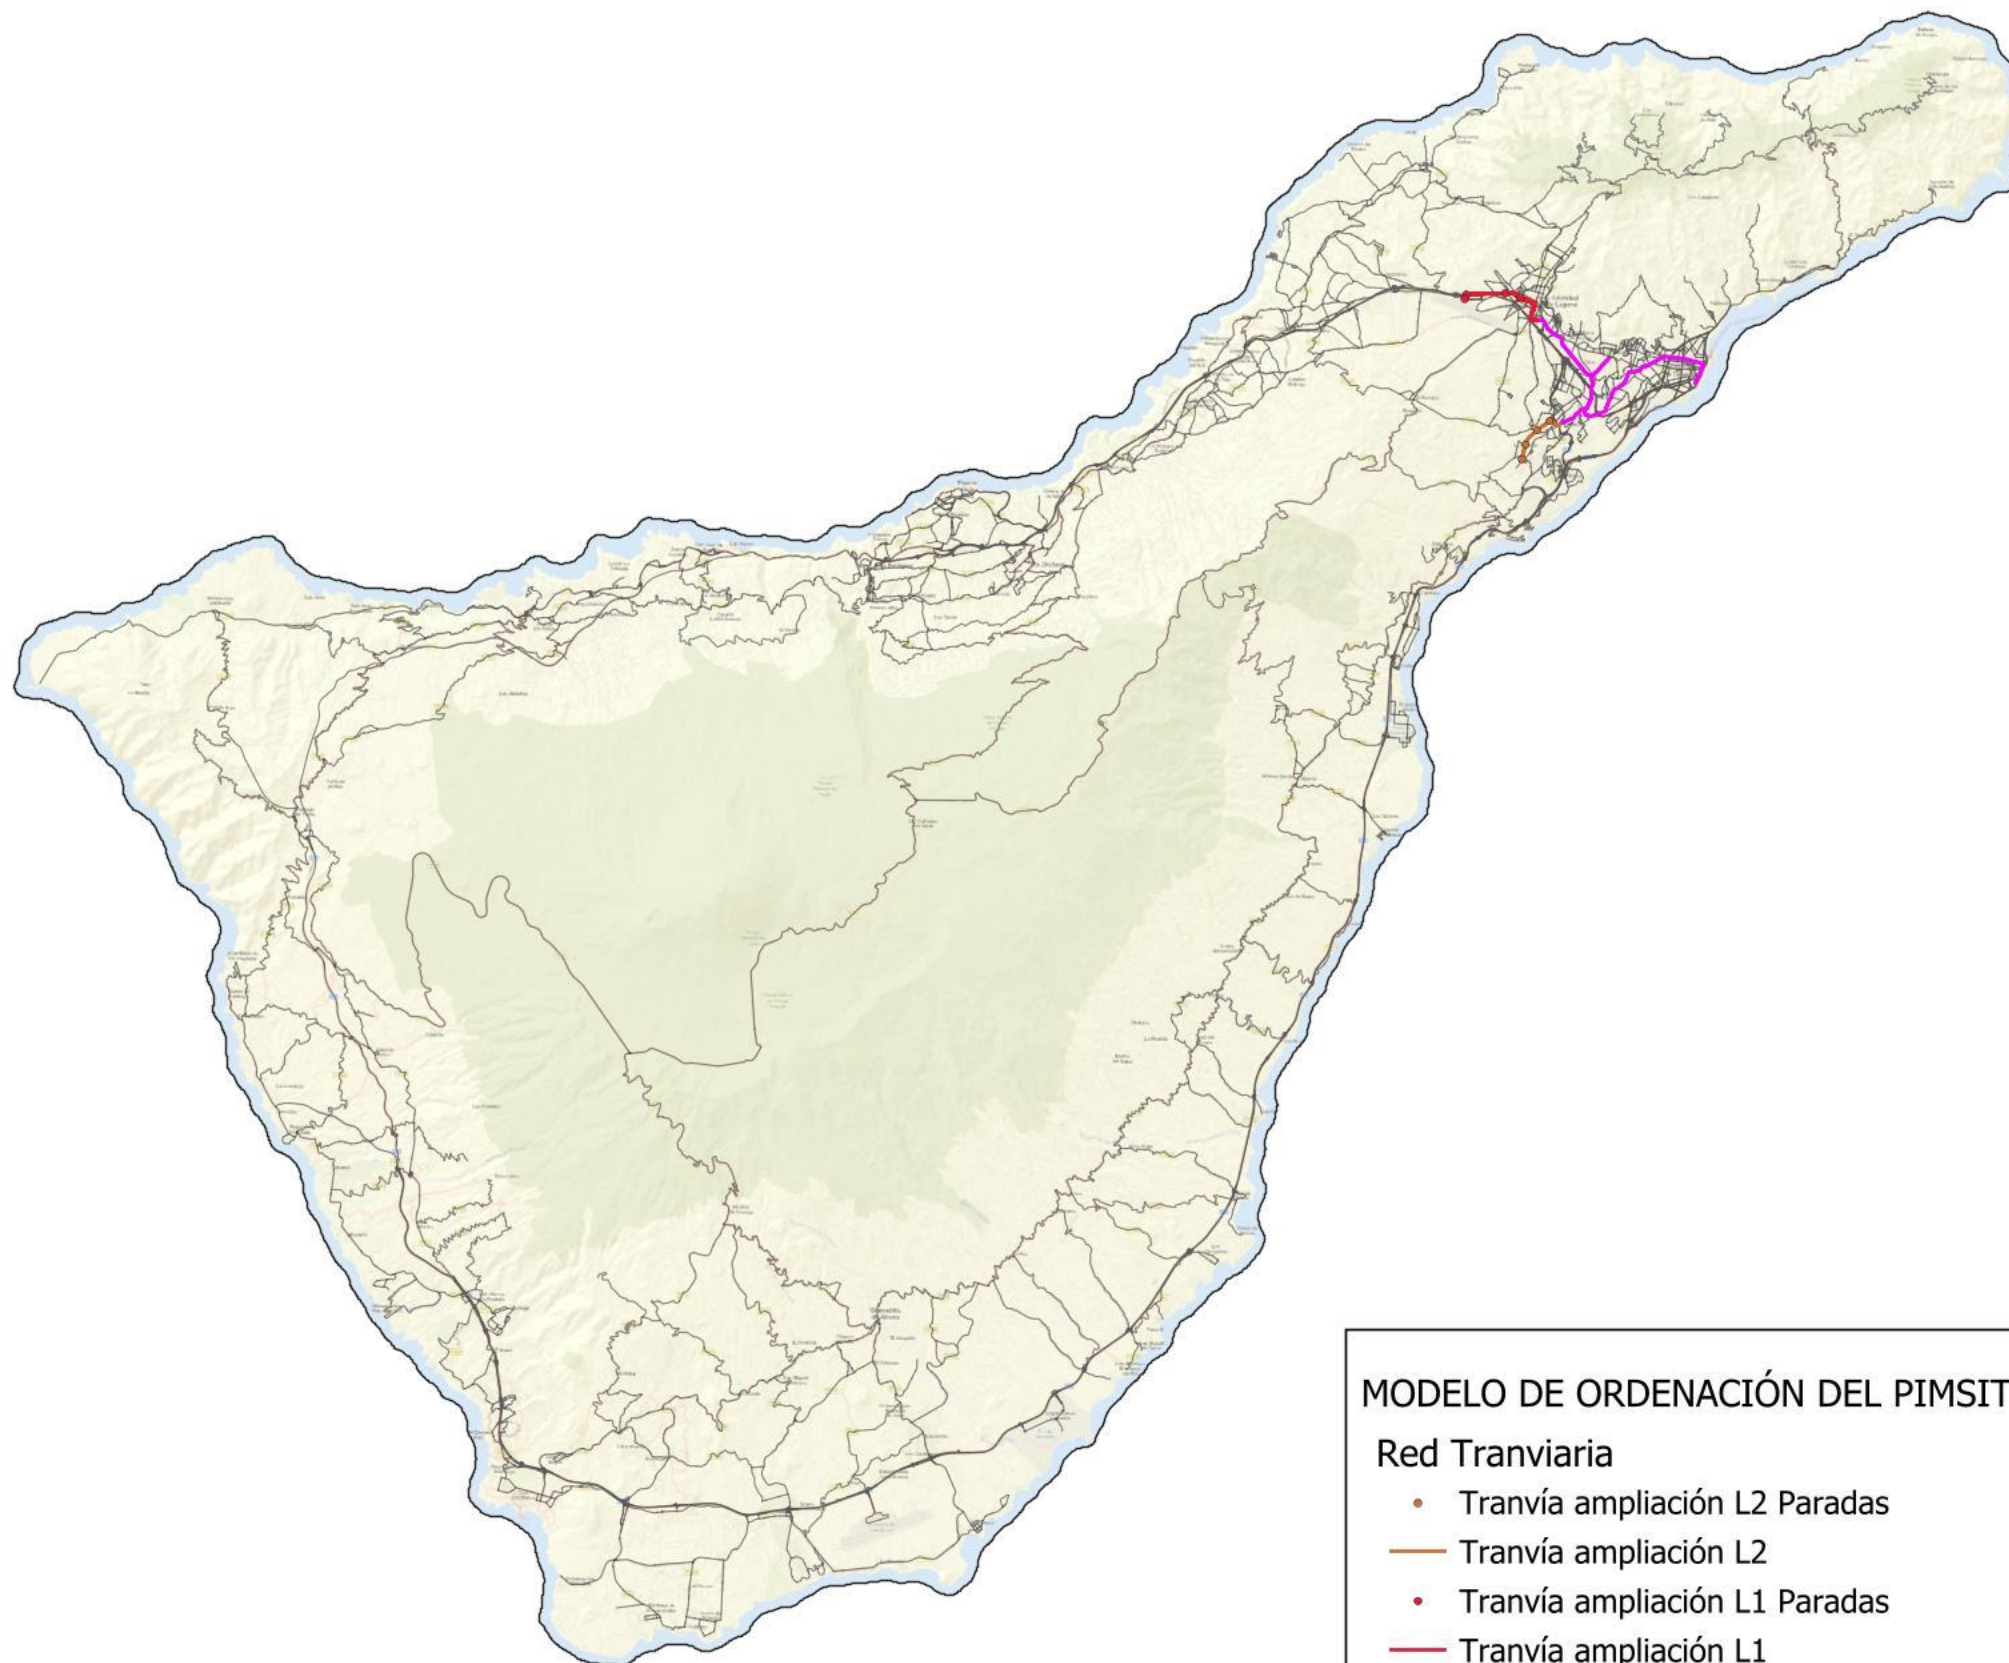

MODELO DE ORDENACIÓN DEL PIMSIT DEL AÑO 2045 (MO-2045)

Red Tranviaria

- Tranvía ampliación L2 Paradas
- Tranvía ampliación L2
- Tranvía ampliación L1 Paradas
- Tranvía ampliación L1
- Tranvía existente

Elaborado por:



Ciente:



Título proyecto:

PLAN INSULAR DE MOVILIDAD SOSTENIBLE DE TENERIFE

Título plano:

PLANOS DE ORDENACIÓN
Modelo de Ordenación del PIMSIT:
Red Tranviaria

Fecha:

MAYO 2026

Escala:

1 : 300.000

Plano nº: 2.4

Hoja nº: 1



MODELO DE ORDENACIÓN DEL PIMSIT DEL AÑO 2045 (MO-2045)

Red Ferroviaria

- Tren Sur Intercambiadores
- Tren Sur

Elaborado por:



Ciente:



Título proyecto:

PLAN INSULAR DE MOVILIDAD SOSTENIBLE DE TENERIFE

Título plano:

PLANOS DE ORDENACIÓN
Modelo de Ordenación del PIMSIT:
Red Ferroviaria

Fecha:


MAYO 2026

Escala:

1 : 300.000

Plano nº: 2.5

Hoja nº: 1

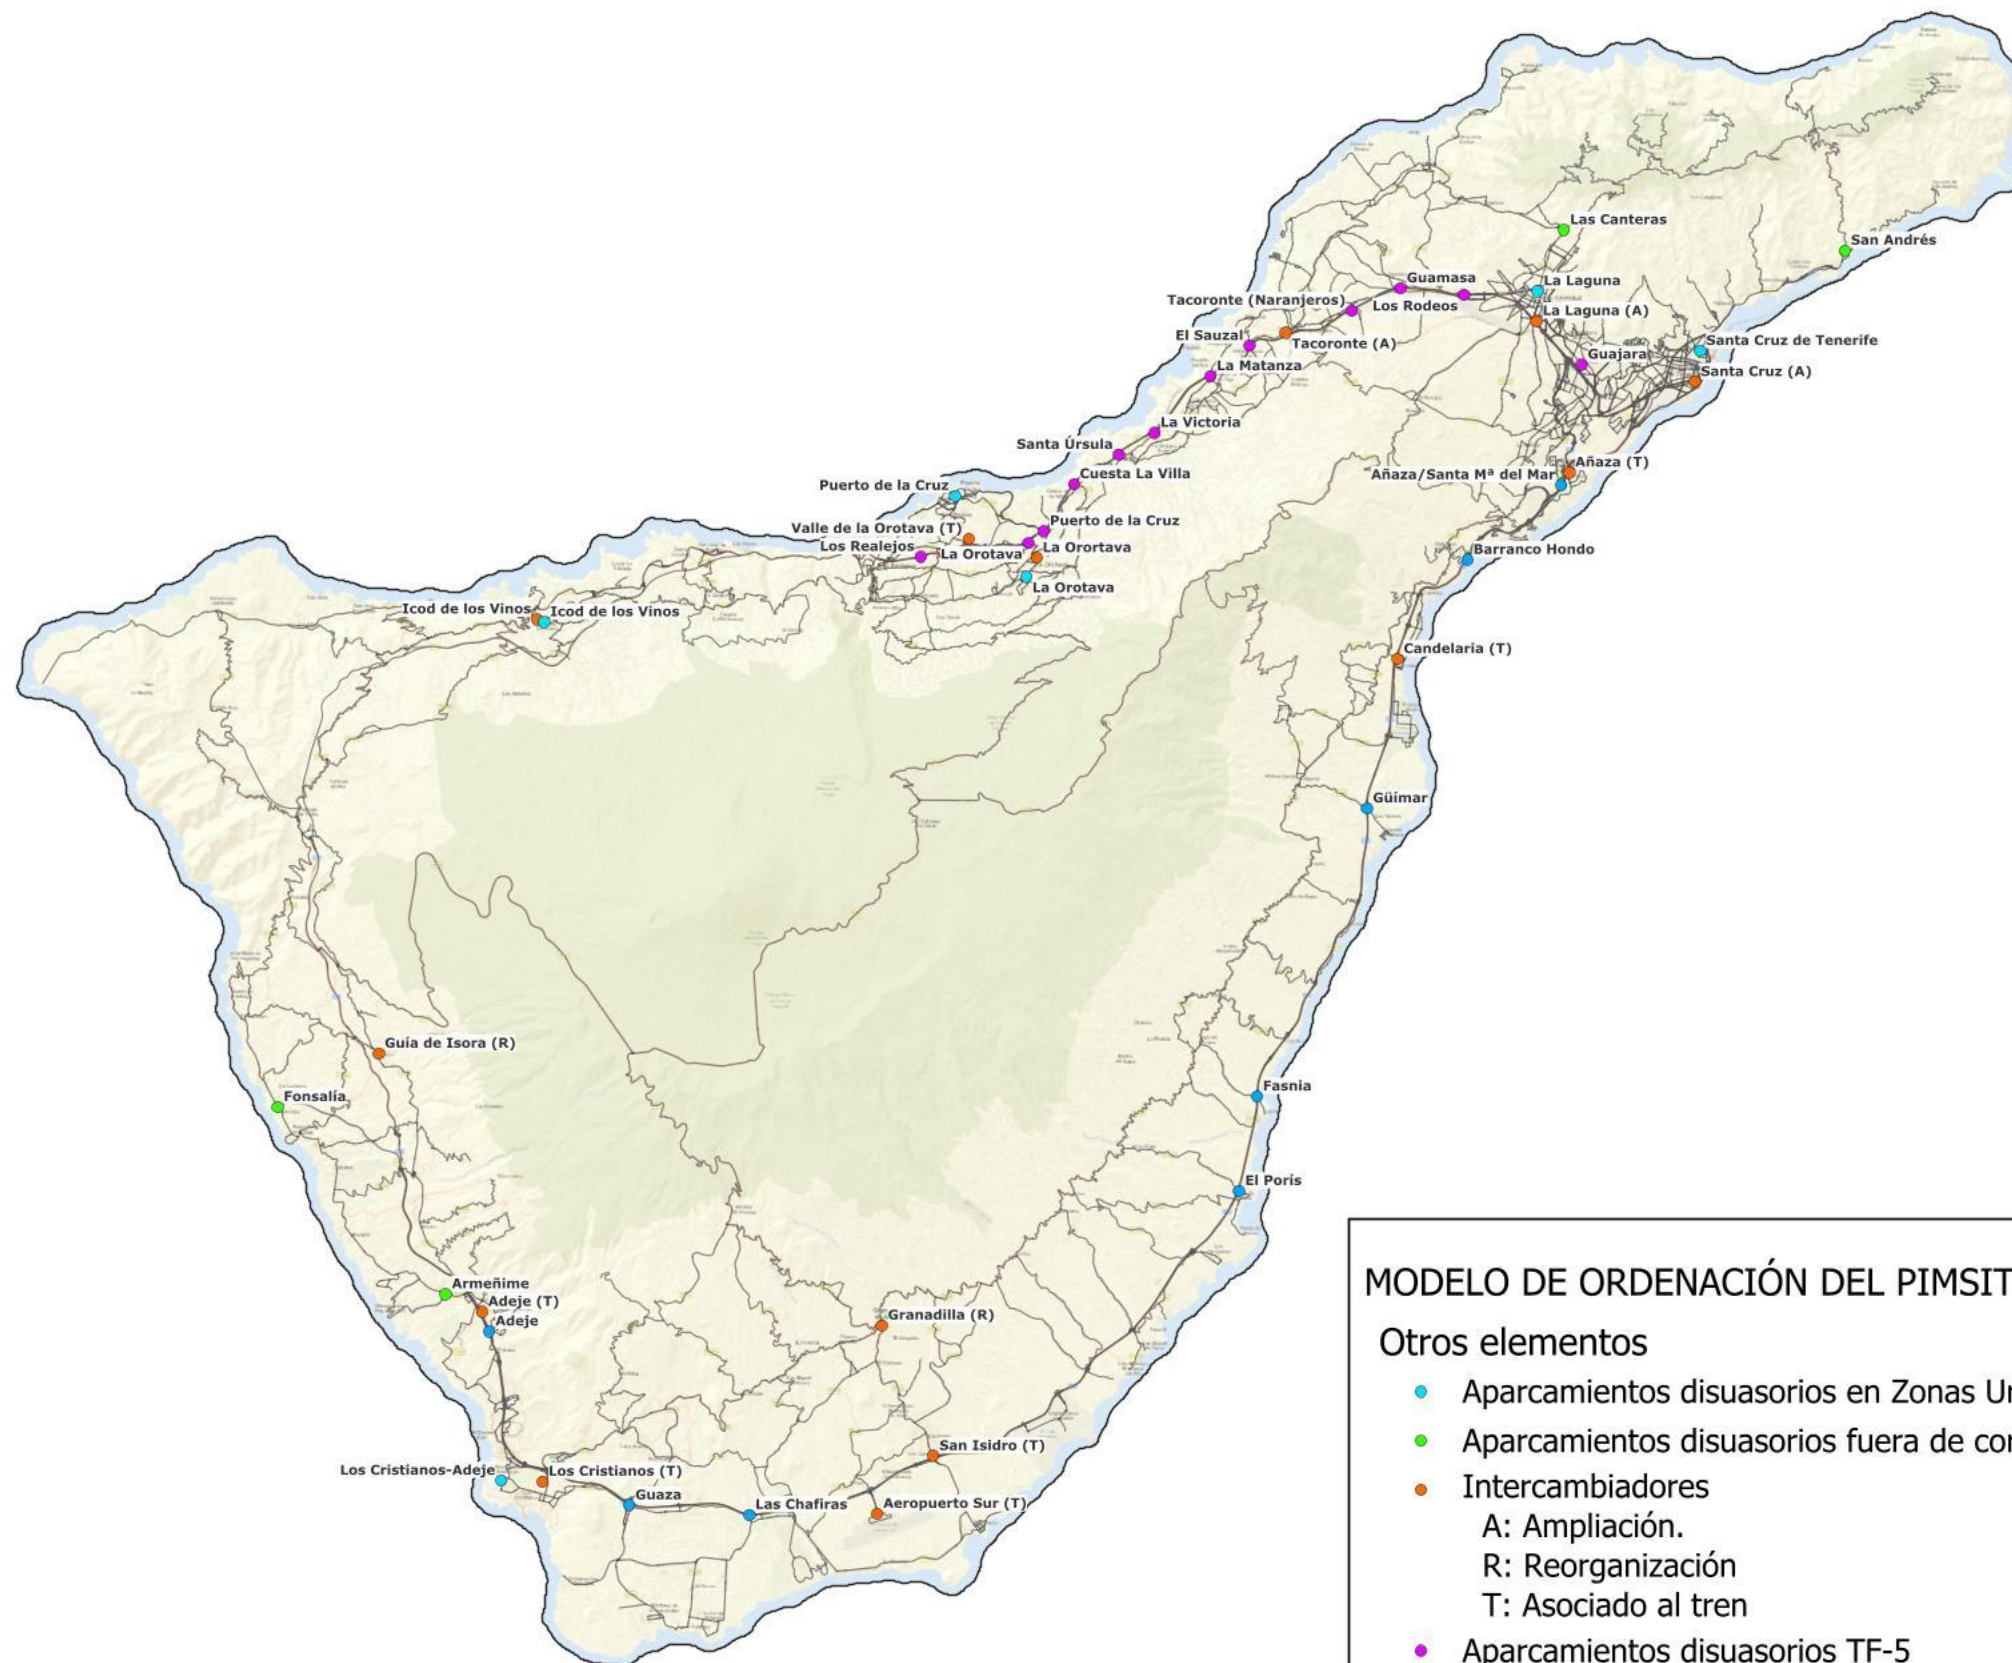

MODELO DE ORDENACIÓN DEL PIMSIT DEL AÑO 2045 (MO-2045)

Otros elementos

- Aparcamientos disuasorios en Zonas Urbanas
- Aparcamientos disuasorios fuera de corredores
- Intercambiadores
 - A: Ampliación.
 - R: Reorganización
 - T: Asociado al tren
- Aparcamientos disuasorios TF-5
- Aparcamientos disuasorios TF-1

Elaborado por:



Ciente:



Título proyecto:

PLAN INSULAR DE MOVILIDAD SOSTENIBLE DE TENERIFE

Título plano:

PLANOS DE ORDENACIÓN
Modelo de Ordenación del PIMSIT:
Otros elementos

Fecha:

MAYO 2026

Escala:

1 : 300.000

Plano nº: 2.6

Hoja nº: 1