

**FUTURA
UBICACIÓN
APEADERO
GÜIMAR**

← ADEJE

SANTA CRUZ DE TFE →

- LEYENDA**
- Galería Servicios y Evacuación
 - Galería Servicios
 - Plataforma
 - Falso Túnel
 - Túnel
 - Viaducto
 - Estructura de Cubrición



TITULO:
**PLAN TERRITORIAL ESPECIAL DE ORDENACIÓN
 DE INFRAESTRUCTURAS DEL TREN DEL SUR.**
 APROBACION DEFINITIVA - MEMORIA DE ORDENACIÓN

CONSULTOR:
ineco

ESCALA ORIGINAL A3
 1:5000
 NUMÉRICA | GRÁFICA

FECHA
 JULIO
 2013

Nº DE PLANO
 2.6.1
 HOJA 13 DE 44

TITULO DEL PLANO:
ALTERNATIVA SELECCIONADA (1:5000)
 PLANTA SOBRE ORTOFOTO



TITULO:

PLAN TERRITORIAL ESPECIAL DE ORDENACIÓN DE INFRAESTRUCTURAS DEL TREN DEL SUR.
 APROBACION DEFINITIVA - MEMORIA DE ORDENACIÓN

CONSULTOR:



ESCALA ORIGINAL A3



FECHA

JULIO 2013

Nº DE PLANO

2.6.1
 HOJA 14 DE 44

TITULO DEL PLANO:

ALTERNATIVA SELECCIONADA (1:5000)
 PLANTA SOBRE ORTOFOTO



ESQUEMA DE HOJAS



SANTA CRUZ DE TFE →

← ADEJE

LEYENDA	
	Galería Servicios y Evacuación
	Galería Servicios
	Plataforma
	Falso Túnel
	Túnel
	Viaducto
	Estructura de Cubrición



TITULO:

PLAN TERRITORIAL ESPECIAL DE ORDENACIÓN DE INFRAESTRUCTURAS DEL TREN DEL SUR.
 APROBACION DEFINITIVA - MEMORIA DE ORDENACIÓN

CONSULTOR:



ESCALA ORIGINAL A3



FECHA


JULIO 2013

Nº DE PLANO

2.6.1
 HOJA 15 DE 44

TITULO DEL PLANO:

ALTERNATIVA SELECCIONADA (1:5000)
 PLANTA SOBRE ORTOFOTO

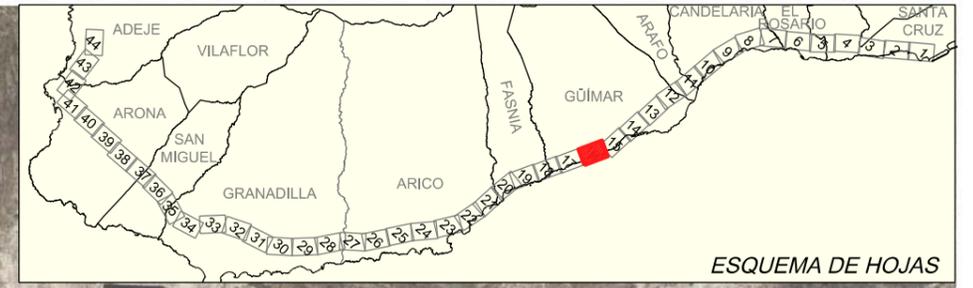


TITULO:

PLAN TERRITORIAL ESPECIAL DE ORDENACIÓN DE INFRAESTRUCTURAS DEL TREN DEL SUR.
 APROBACION DEFINITIVA - MEMORIA DE ORDENACIÓN

CONSULTOR:



ESCALA ORIGINAL A3

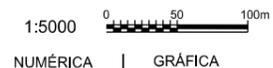

FECHA

JULIO 2013

Nº DE PLANO

2.6.1
 HOJA 16 DE 44

TITULO DEL PLANO:

ALTERNATIVA SELECCIONADA (1:5000)
 PLANTA SOBRE ORTOFOTO



TITULO:

PLAN TERRITORIAL ESPECIAL DE ORDENACIÓN DE INFRAESTRUCTURAS DEL TREN DEL SUR.
 APROBACION DEFINITIVA - MEMORIA DE ORDENACIÓN

CONSULTOR:



ESCALA ORIGINAL A3



FECHA

JULIO 2013


Nº DE PLANO

2.6.1

HOJA 17 DE 44

TITULO DEL PLANO:

ALTERNATIVA SELECCIONADA (1:5000)
 PLANTA SOBRE ORTOFOTO

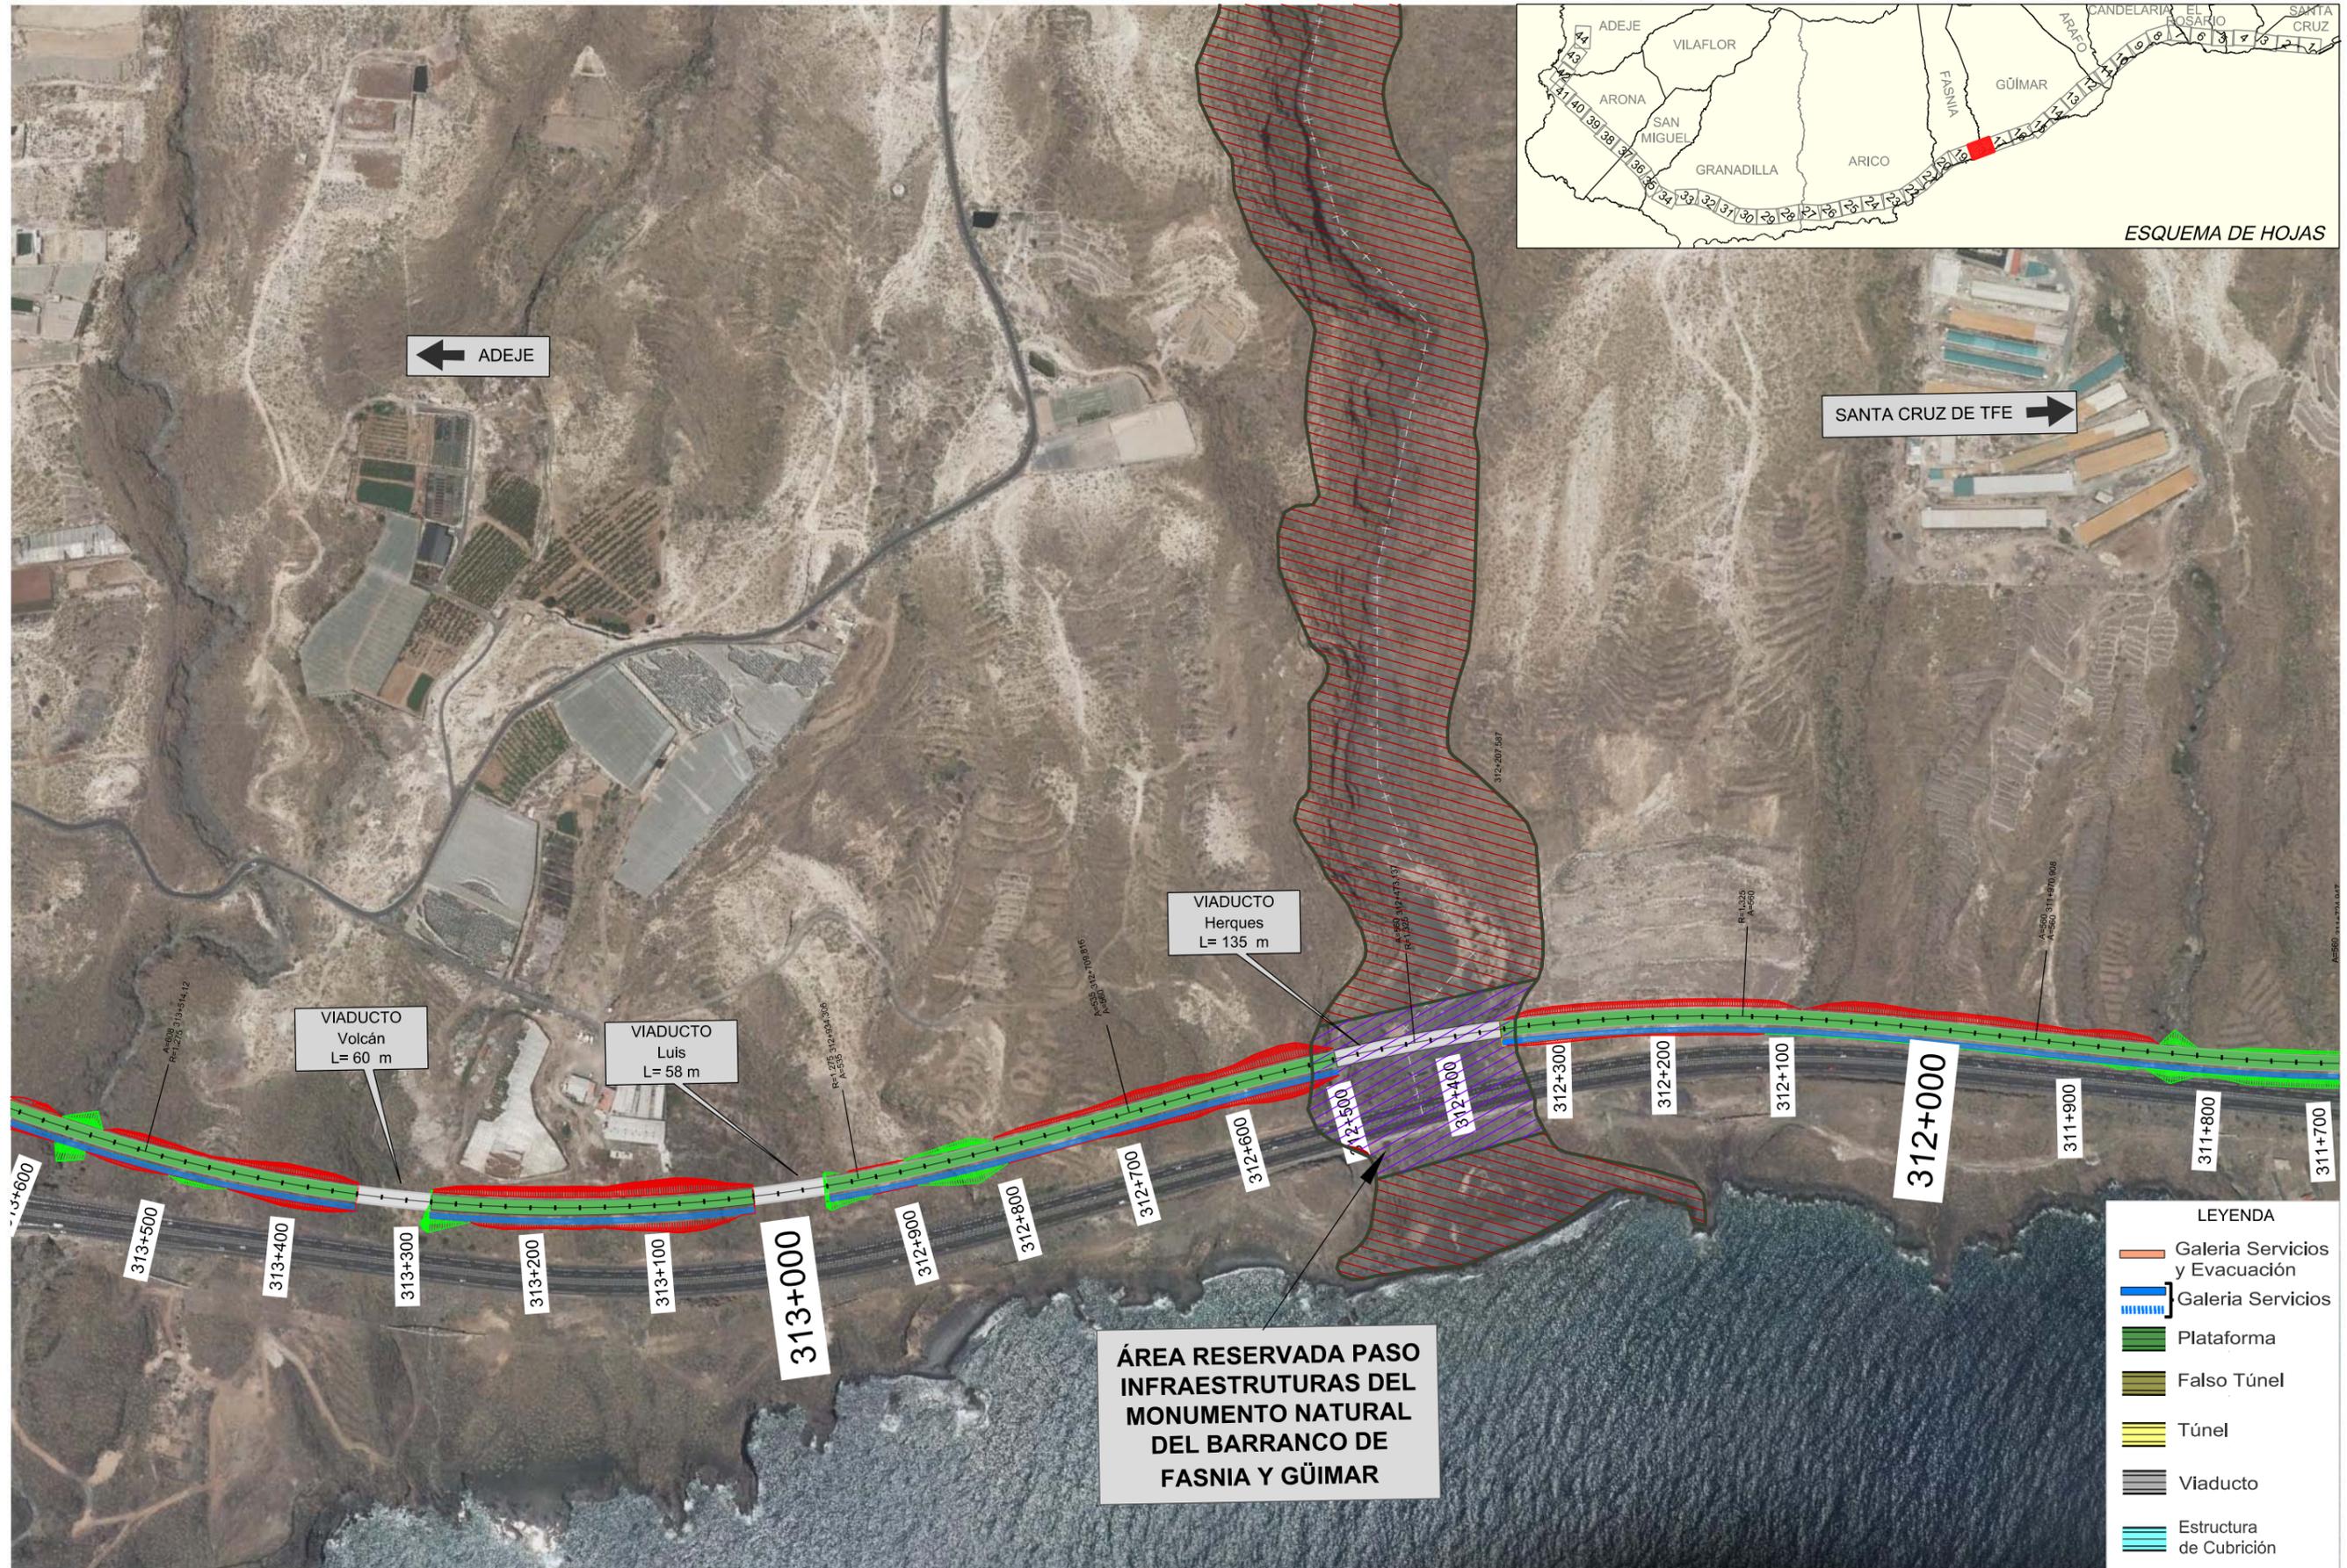

TITULO:
PLAN TERRITORIAL ESPECIAL DE ORDENACIÓN DE INFRAESTRUCTURAS DEL TREN DEL SUR.
 APROBACION DEFINITIVA - MEMORIA DE ORDENACIÓN


CONSULTOR:
ineco

ESCALA ORIGINAL A3
 1:5000
 NUMÉRICA | GRÁFICA

FECHA
 JULIO 2013

Nº DE PLANO
 2.6.1
 HOJA 18 DE 44

TITULO DEL PLANO:
 ALTERNATIVA SELECCIONADA (1:5000)
 PLANTA SOBRE ORTOFOTO

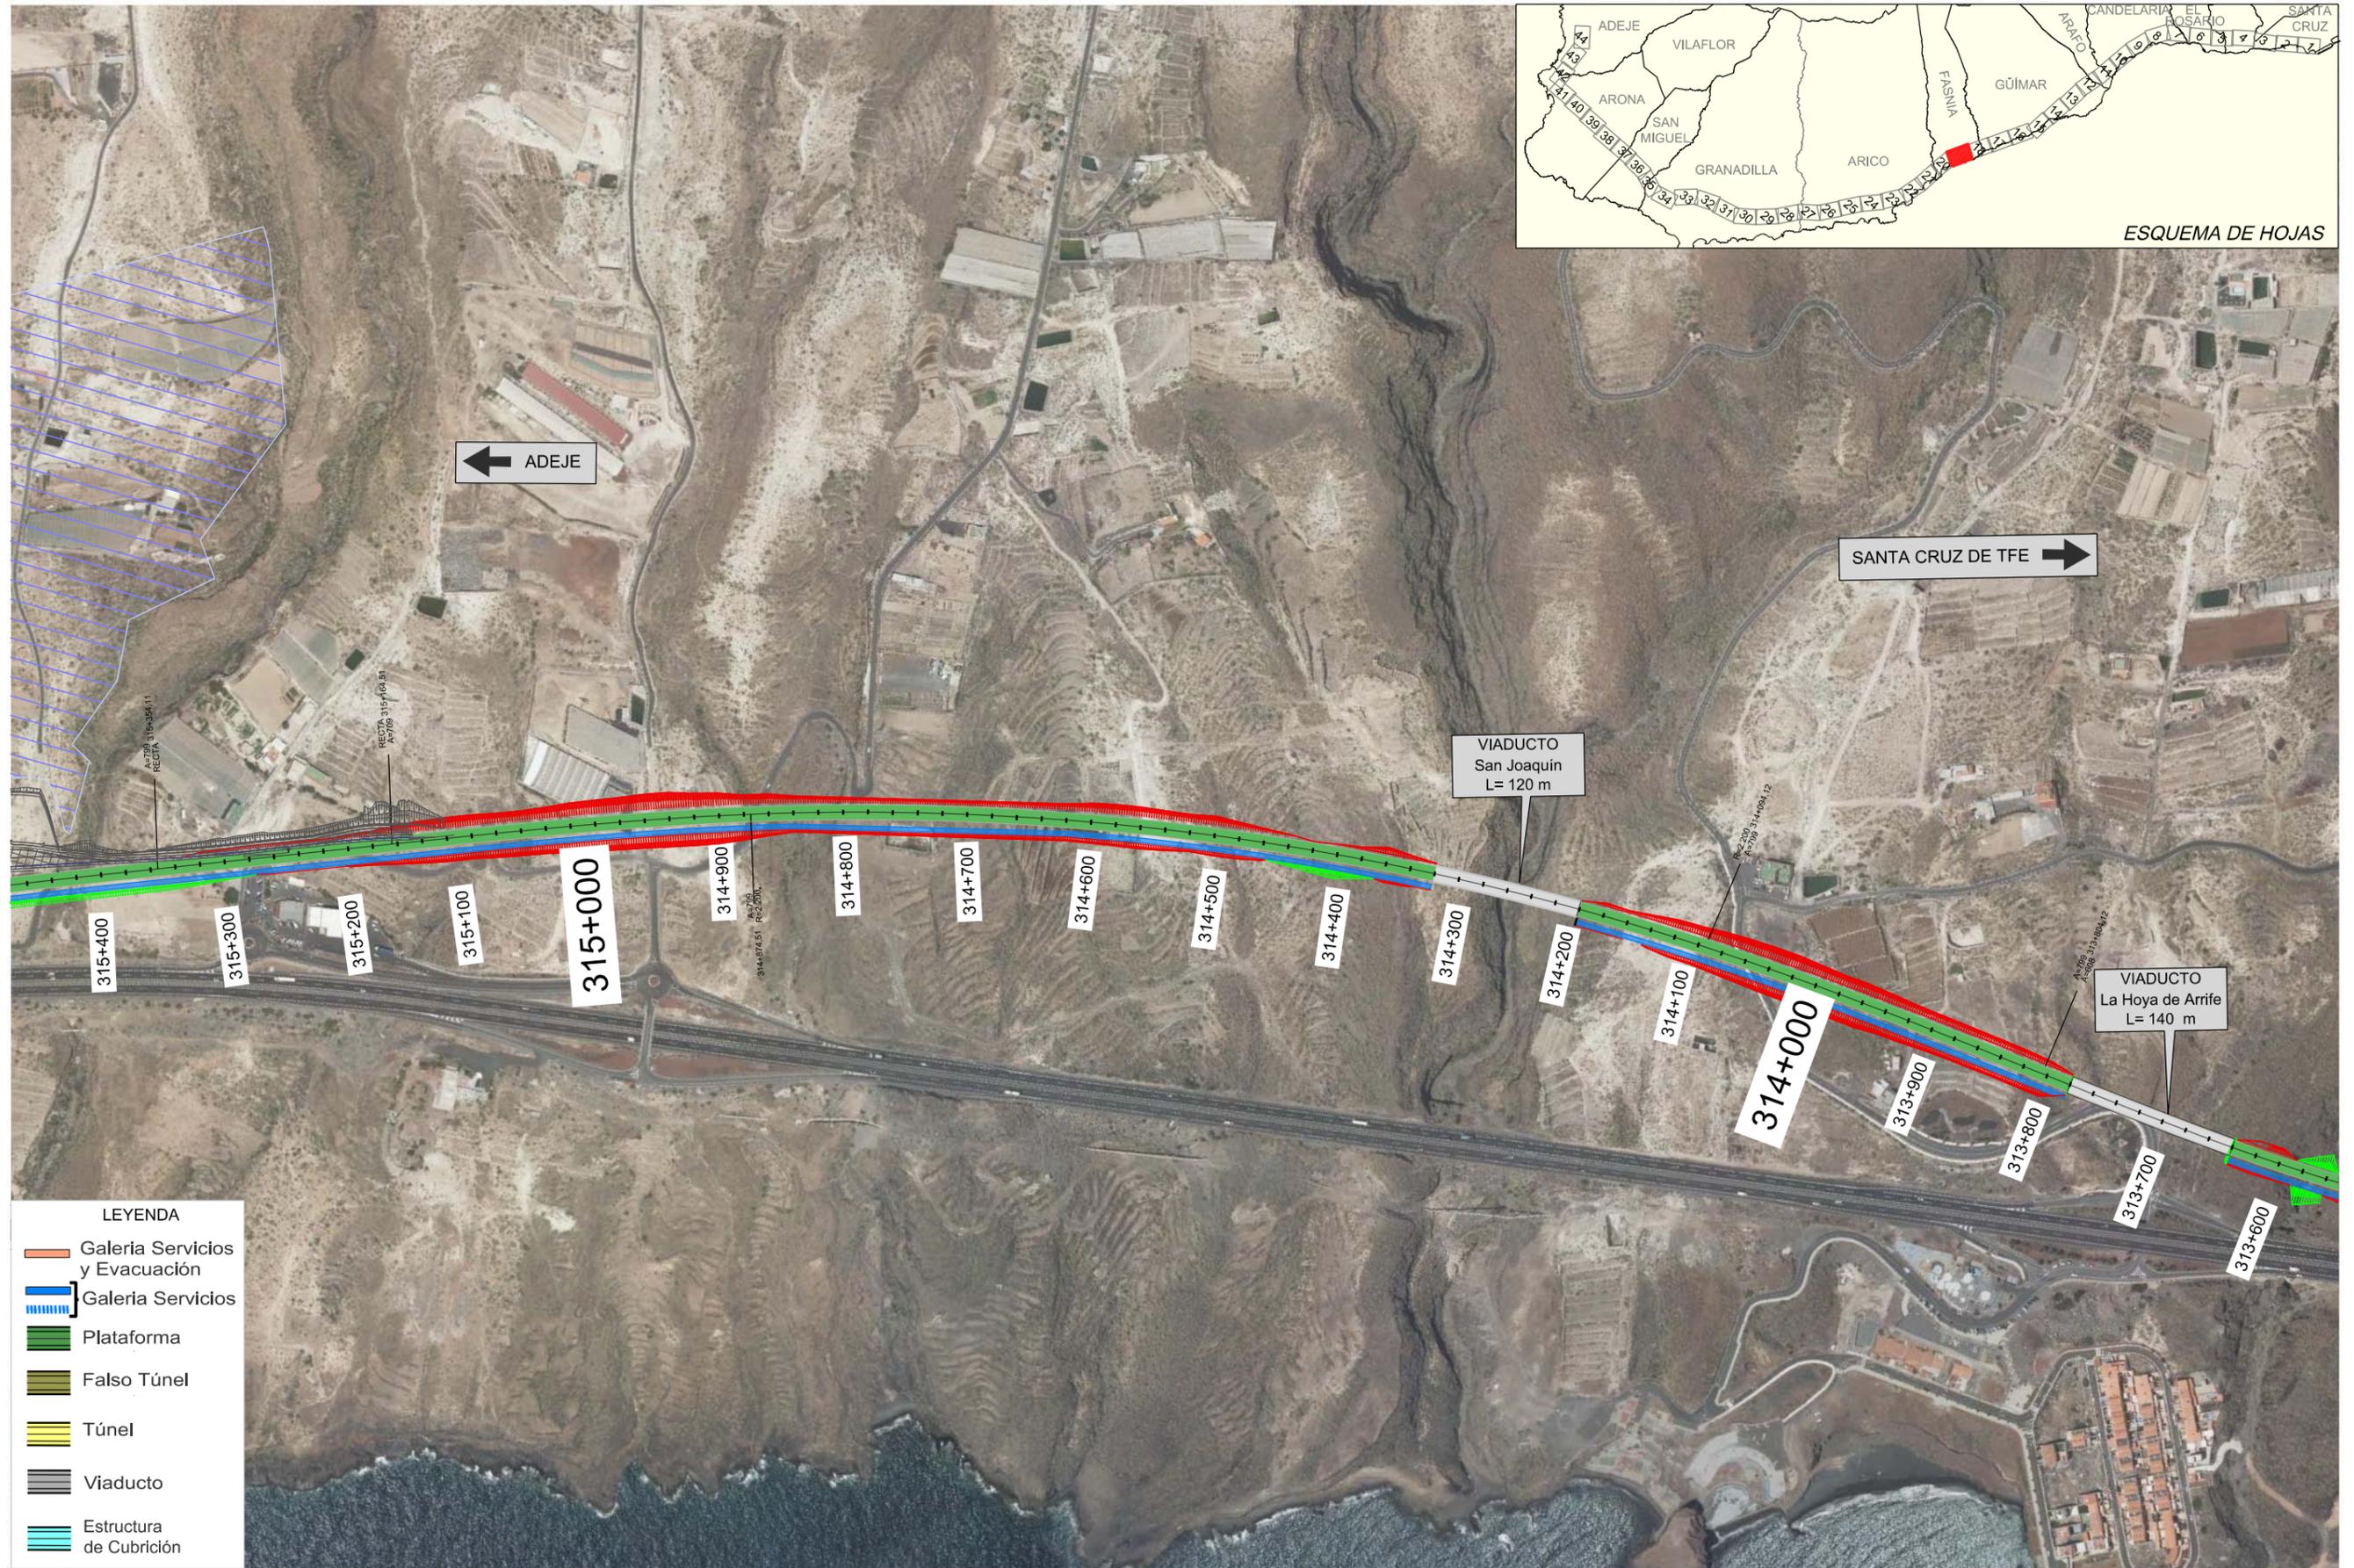

- LEYENDA**
- Galería Servicios y Evacuación
 - Galería Servicios
 - Plataforma
 - Falso Túnel
 - Túnel
 - Viaducto
 - Estructura de Cubrición



TITULO:
PLAN TERRITORIAL ESPECIAL DE ORDENACIÓN DE INFRAESTRUCTURAS DEL TREN DEL SUR.
 APROBACION DEFINITIVA - MEMORIA DE ORDENACIÓN

CONSULTOR:
ineco


ESCALA ORIGINAL A3
 1:5000 100m
 NUMÉRICA | GRÁFICA

FECHA
 JULIO 2013

Nº DE PLANO
 2.6.1

HOJA 19 DE 44

TITULO DEL PLANO:
ALTERNATIVA SELECCIONADA (1:5000)
 PLANTA SOBRE ORTOFOTO

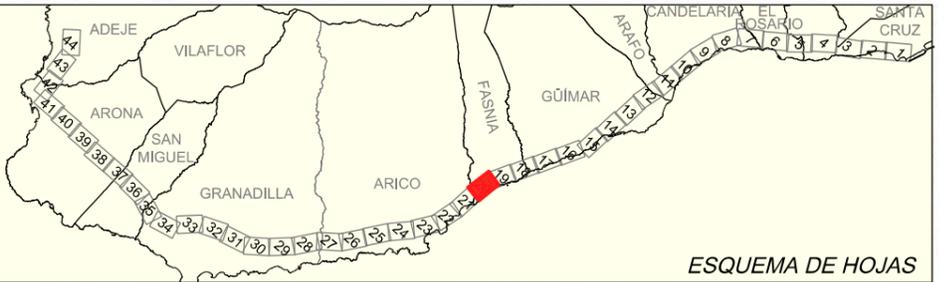

TALLERES Y COCHERAS

Area Instalaciones Provisionales

Polígono Industrial

Polígono Industrial

FUTURA UBICACIÓN APEADERO FASNIA

SANTA CRUZ DE TFE →

← ADEJE

- LEYENDA
- Galería Servicios y Evacuación
 - Galería Servicios
 - Plataforma
 - Falso Túnel
 - Túnel
 - Viaducto
 - Estructura de Cubrición



TITULO: **PLAN TERRITORIAL ESPECIAL DE ORDENACIÓN DE INFRAESTRUCTURAS DEL TREN DEL SUR.**
 APROBACION DEFINITIVA - MEMORIA DE ORDENACIÓN

CONSULTOR: **ineco**

ESCALA ORIGINAL A3
 1:5000
 NUMÉRICA | GRÁFICA

FECHA
 JULIO 2013

Nº DE PLANO
 2.6.1
 HOJA 20 DE 44

TITULO DEL PLANO:
 ALTERNATIVA SELECCIONADA (1:5000)
 PLANTA SOBRE ORTOFOTO




TITULO:

PLAN TERRITORIAL ESPECIAL DE ORDENACIÓN DE INFRAESTRUCTURAS DEL TREN DEL SUR.
 APROBACION DEFINITIVA - MEMORIA DE ORDENACIÓN

CONSULTOR:



ESCALA ORIGINAL A3

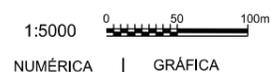

FECHA

JULIO 2013

Nº DE PLANO

2.6.1

HOJA 21 DE 44

TITULO DEL PLANO:

ALTERNATIVA SELECCIONADA (1:5000)
 PLANTA SOBRE ORTOFOTO



SANTA CRUZ DE TFE →

← ADEJE

FALSO TUNEL
L= 96 m

VIADUCTO
Las Aguas
L= 386 m

- LEYENDA
- Galería Servicios y Evacuación
 - Galería Servicios
 - Plataforma
 - Falso Túnel
 - Túnel
 - Viaducto
 - Estructura de Cubrición



TITULO:
PLAN TERRITORIAL ESPECIAL DE ORDENACIÓN DE INFRAESTRUCTURAS DEL TREN DEL SUR.
APROBACION DEFINITIVA - MEMORIA DE ORDENACIÓN

CONSULTOR:
ineco

ESCALA ORIGINAL A3
1:5000
NUMÉRICA | GRÁFICA

FECHA
JULIO 2013

Nº DE PLANO
2.6.1
HOJA 22 DE 44

TITULO DEL PLANO:
ALTERNATIVA SELECCIONADA (1:5000)
PLANTA SOBRE ORTOFOTO



TITULO:

PLAN TERRITORIAL ESPECIAL DE ORDENACIÓN DE INFRAESTRUCTURAS DEL TREN DEL SUR.
 APROBACION DEFINITIVA - MEMORIA DE ORDENACIÓN

CONSULTOR:



ESCALA ORIGINAL A3



FECHA

JULIO 2013

Nº DE PLANO

2.6.1

HOJA 23 DE 44

TITULO DEL PLANO:

ALTERNATIVA SELECCIONADA (1:5000)
 PLANTA SOBRE ORTOFOTO



- LEYENDA
- Galería Servicios y Evacuación
 - Galería Servicios
 - Plataforma
 - Falso Túnel
 - Túnel
 - Viaducto
 - Estructura de Cubrición



TITULO:
PLAN TERRITORIAL ESPECIAL DE ORDENACIÓN DE INFRAESTRUCTURAS DEL TREN DEL SUR.
 APROBACION DEFINITIVA - MEMORIA DE ORDENACIÓN

CONSULTOR:
ineco

ESCALA ORIGINAL A3
 1:5000
 NUMÉRICA | GRÁFICA

FECHA
 JULIO 2013

Nº DE PLANO
 2.6.1
 HOJA 24 DE 44

TITULO DEL PLANO:
ALTERNATIVA SELECCIONADA (1:5000)
 PLANTA SOBRE ORTOFOTO