



TÍTULO:

PLAN TERRITORIAL ESPECIAL DE ORDENACIÓN
DE INFRAESTRUCTURAS DEL TREN DEL SUR.
APROBACION DEFINITIVA - MEMORIA DE ORDENACIÓN

CONSULTOR:



ESCALA ORIGINAL A3

1:5000

NUMÉRICA

GRÁFICA



FECHA

JULIO
2013

Nº DE PLANO

2.8.2

HOJA 01 DE 44

TÍTULO DEL PLANO:

PLANEAMIENTO (1:5000)
PLANTA SOBRE ORTOFOTO



ESQUEMA DE HOJAS



TITULO:
PLAN TERRITORIAL ESPECIAL DE ORDENACIÓN DE INFRAESTRUCTURAS DEL TREN DEL SUR.
 APROBACION DEFINITIVA - MEMORIA DE ORDENACIÓN

CONSULTOR:
ineco

ESCALA ORIGINAL A3
 1:50000

NUMÉRICA | GRÁFICA

FECHA
 JULIO 2013

Nº DE PLANO
 2.8.2

HOJA 02 DE 44

TITULO DEL PLANO:
PLANEAMIENTO (1:5000)
 PLANTA SOBRE ORTOFOTO



TITULO:
PLAN TERRITORIAL ESPECIAL DE ORDENACIÓN DE INFRAESTRUCTURAS DEL TREN DEL SUR.
 APROBACION DEFINITIVA - MEMORIA DE ORDENACIÓN


CONSULTOR:
ineco

ESCALA ORIGINAL A3
 1:5000
 NUMÉRICA | GRÁFICA

FECHA
 JULIO 2013

Nº DE PLANO
 2.8.2
 HOJA 03 DE 44

TITULO DEL PLANO:
 PLANEAMIENTO (1:5000)
 PLANTA SOBRE ORTOFOTO

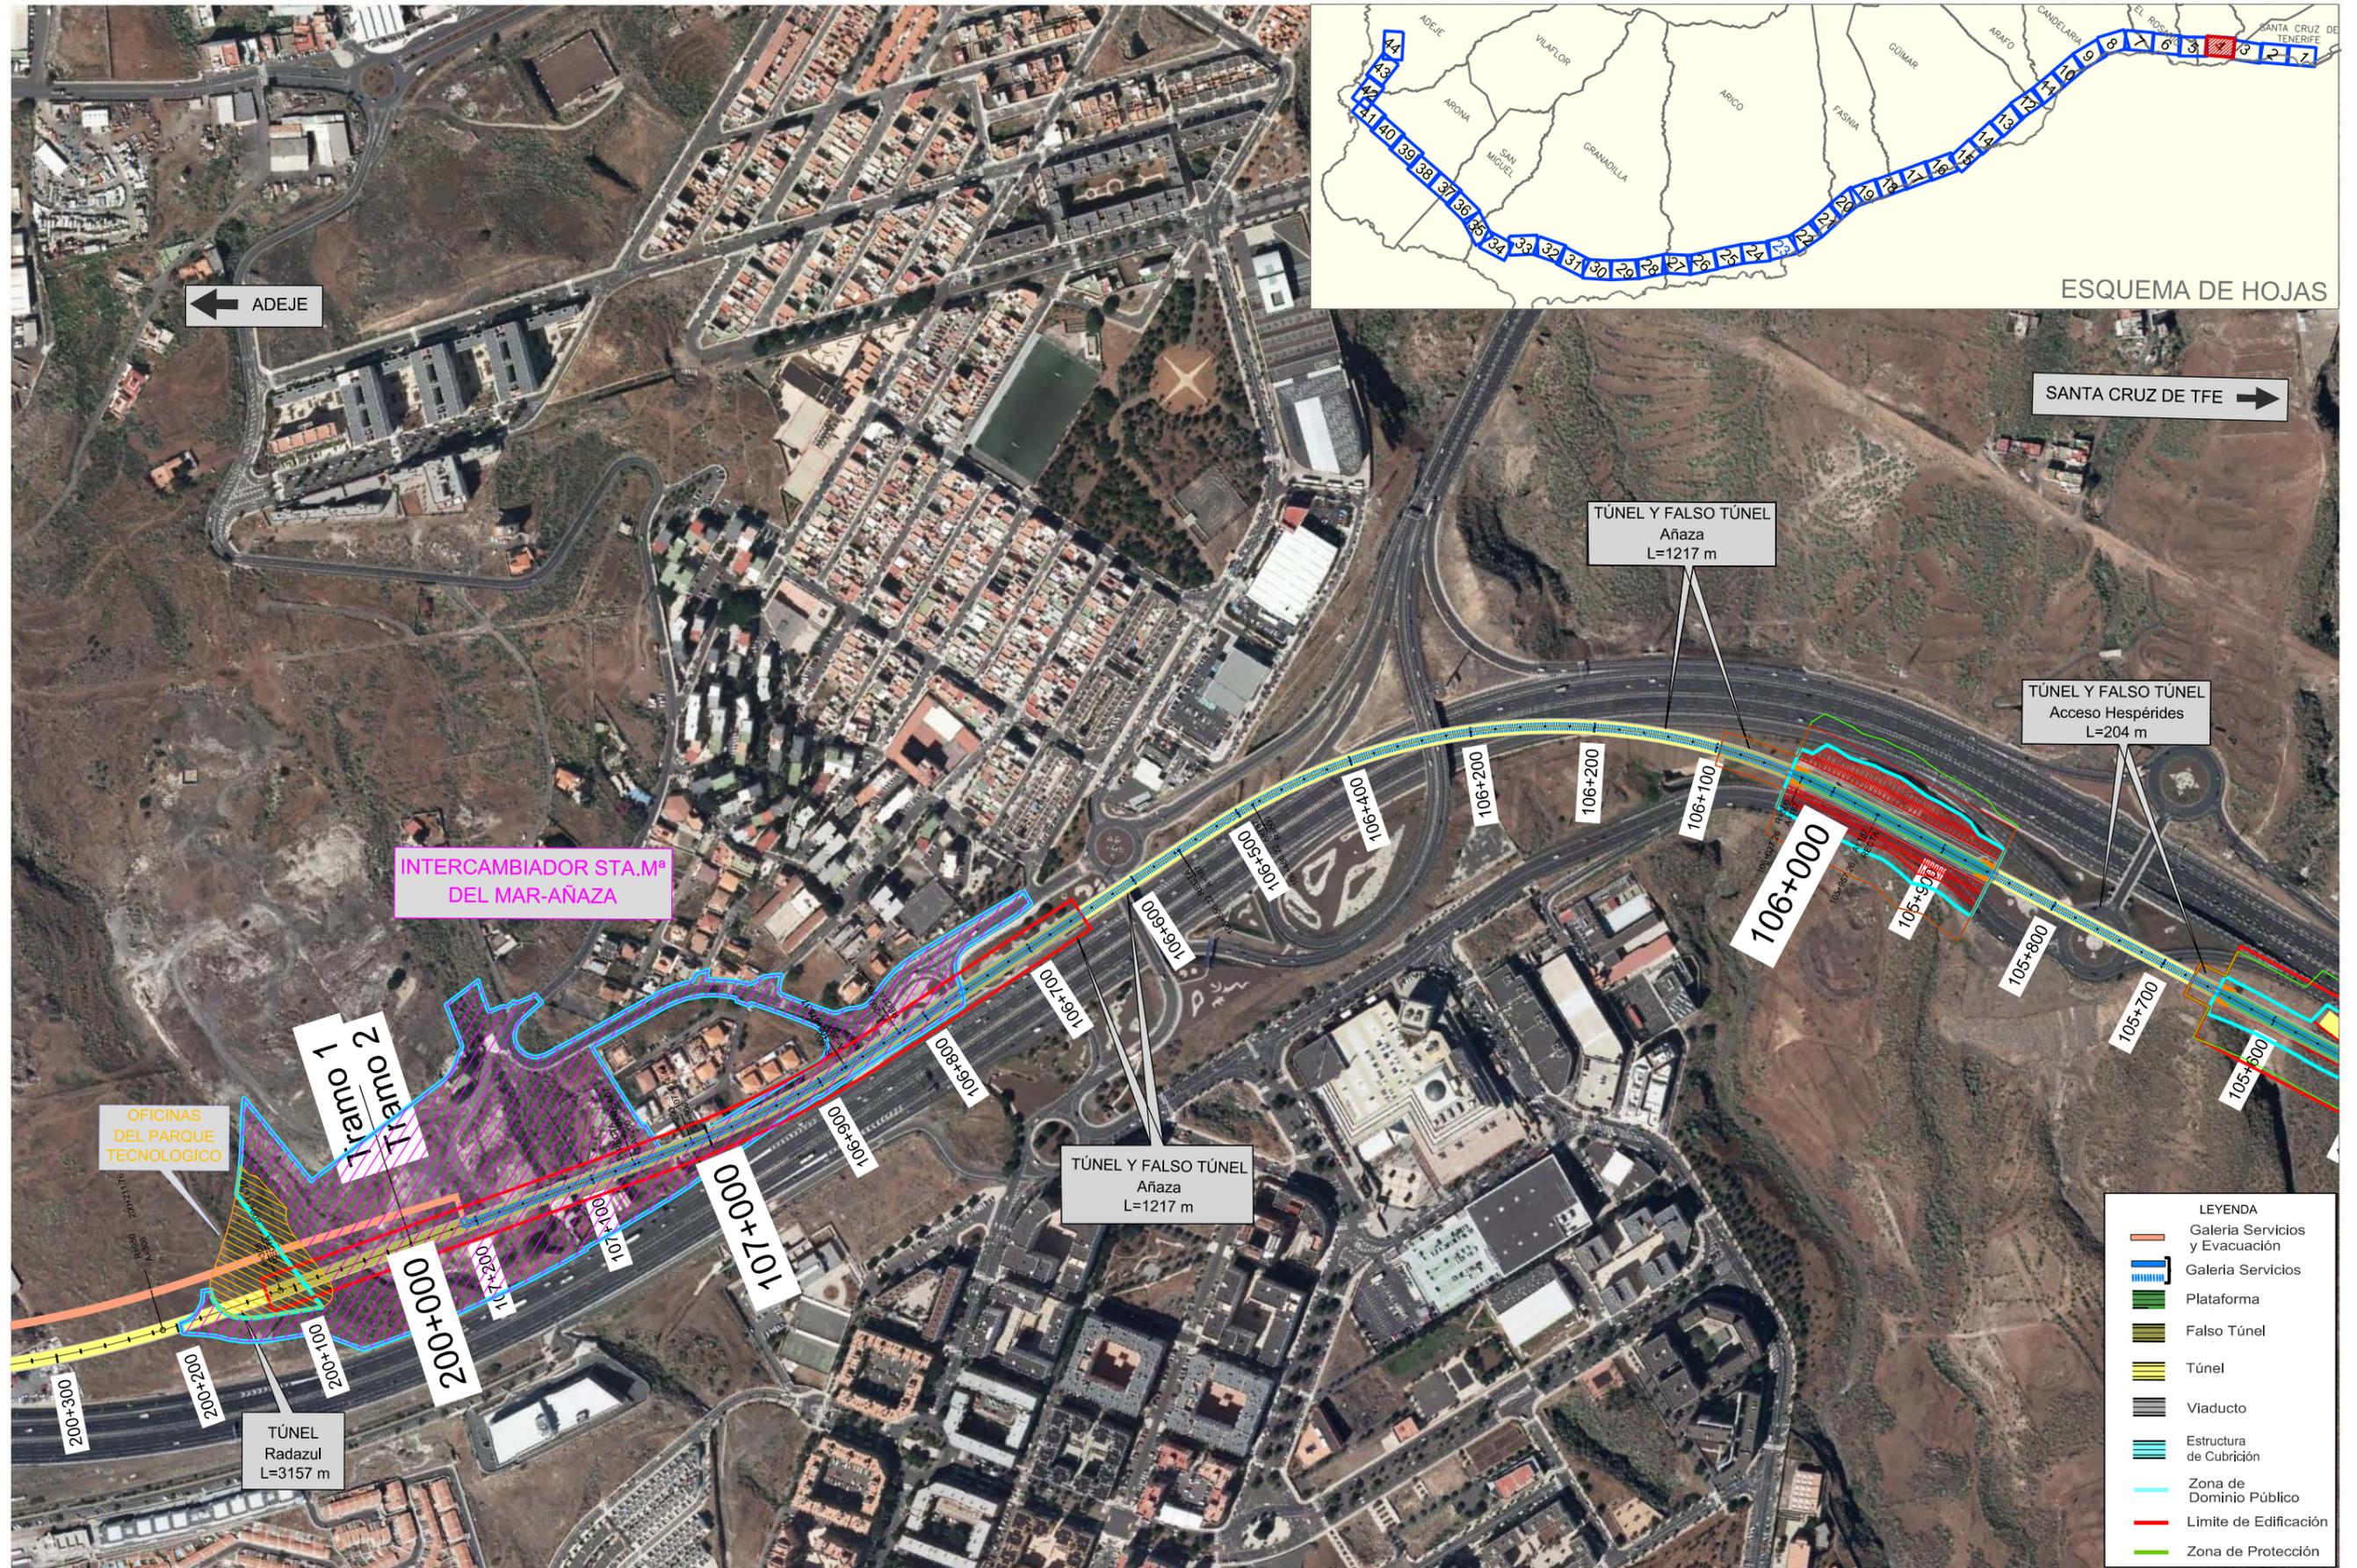

TITULO:

PLAN TERRITORIAL ESPECIAL DE ORDENACIÓN DE INFRAESTRUCTURAS DEL TREN DEL SUR.
 APROBACION DEFINITIVA - MEMORIA DE ORDENACIÓN

CONSULTOR:



ESCALA ORIGINAL A3

1:5000

NUMÉRICA



GRÁFICA

FECHA

JULIO 2013

Nº DE PLANO

2.8.2

HOJA 04 DE 44

TITULO DEL PLANO:

PLANEAMIENTO (1:5000)
 PLANTA SOBRE ORTOFOTO



- LEYENDA
- Galería Servicios y Evacuación
 - Galería Servicios
 - Plataforma
 - Falso Túnel
 - Túnel
 - Viaducto
 - Estructura de Cubrición
 - Zona de Dominio Público
 - Límite de Edificación
 - Zona de Protección




TITULO: **PLAN TERRITORIAL ESPECIAL DE ORDENACIÓN DE INFRAESTRUCTURAS DEL TREN DEL SUR.**
 APROBACION DEFINITIVA - MEMORIA DE ORDENACIÓN

CONSULTOR: **ineco**

ESCALA ORIGINAL A3
 1:5000
 NUMÉRICA | GRÁFICA

FECHA: JULIO 2013
 N° DE PLANO: 2.8.2
 HOJA 05 DE 44

TITULO DEL PLANO: **PLANEAMIENTO (1:5000)**
 PLANTA SOBRE ORTOFOTO

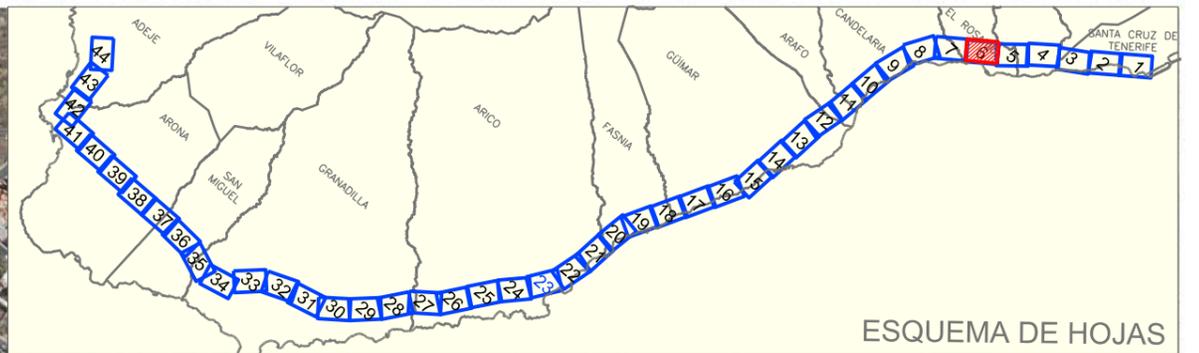

LEYENDA

	Galería Servicios y Evacuación
	Galería Servicios
	Plataforma
	Falso Túnel
	Túnel
	Viaducto
	Estructura de Cubrición
	Zona de Dominio Público
	Límite de Edificación
	Zona de Protección



TITULO:
PLAN TERRITORIAL ESPECIAL DE ORDENACIÓN DE INFRAESTRUCTURAS DEL TREN DEL SUR.
 APROBACION DEFINITIVA - MEMORIA DE ORDENACIÓN

CONSULTOR:
ineco

ESCALA ORIGINAL A3
 1:5000

NUMÉRICA | GRÁFICA

FECHA
 JULIO 2013

Nº DE PLANO
 2.8.2

HOJA 06 DE 44

TITULO DEL PLANO:
PLANEAMIENTO (1:5000)
 PLANTA SOBRE ORTOFOTO



TITULO:

PLAN TERRITORIAL ESPECIAL DE ORDENACIÓN DE INFRAESTRUCTURAS DEL TREN DEL SUR.
 APROBACION DEFINITIVA - MEMORIA DE ORDENACIÓN

CONSULTOR:



ESCALA ORIGINAL A3

1:5000

NUMÉRICA



GRÁFICA

FECHA

JULIO 2013


Nº DE PLANO

2.8.2

HOJA 07 DE 44

TITULO DEL PLANO:

PLANEAMIENTO (1:5000)
 PLANTA SOBRE ORTOFOTO

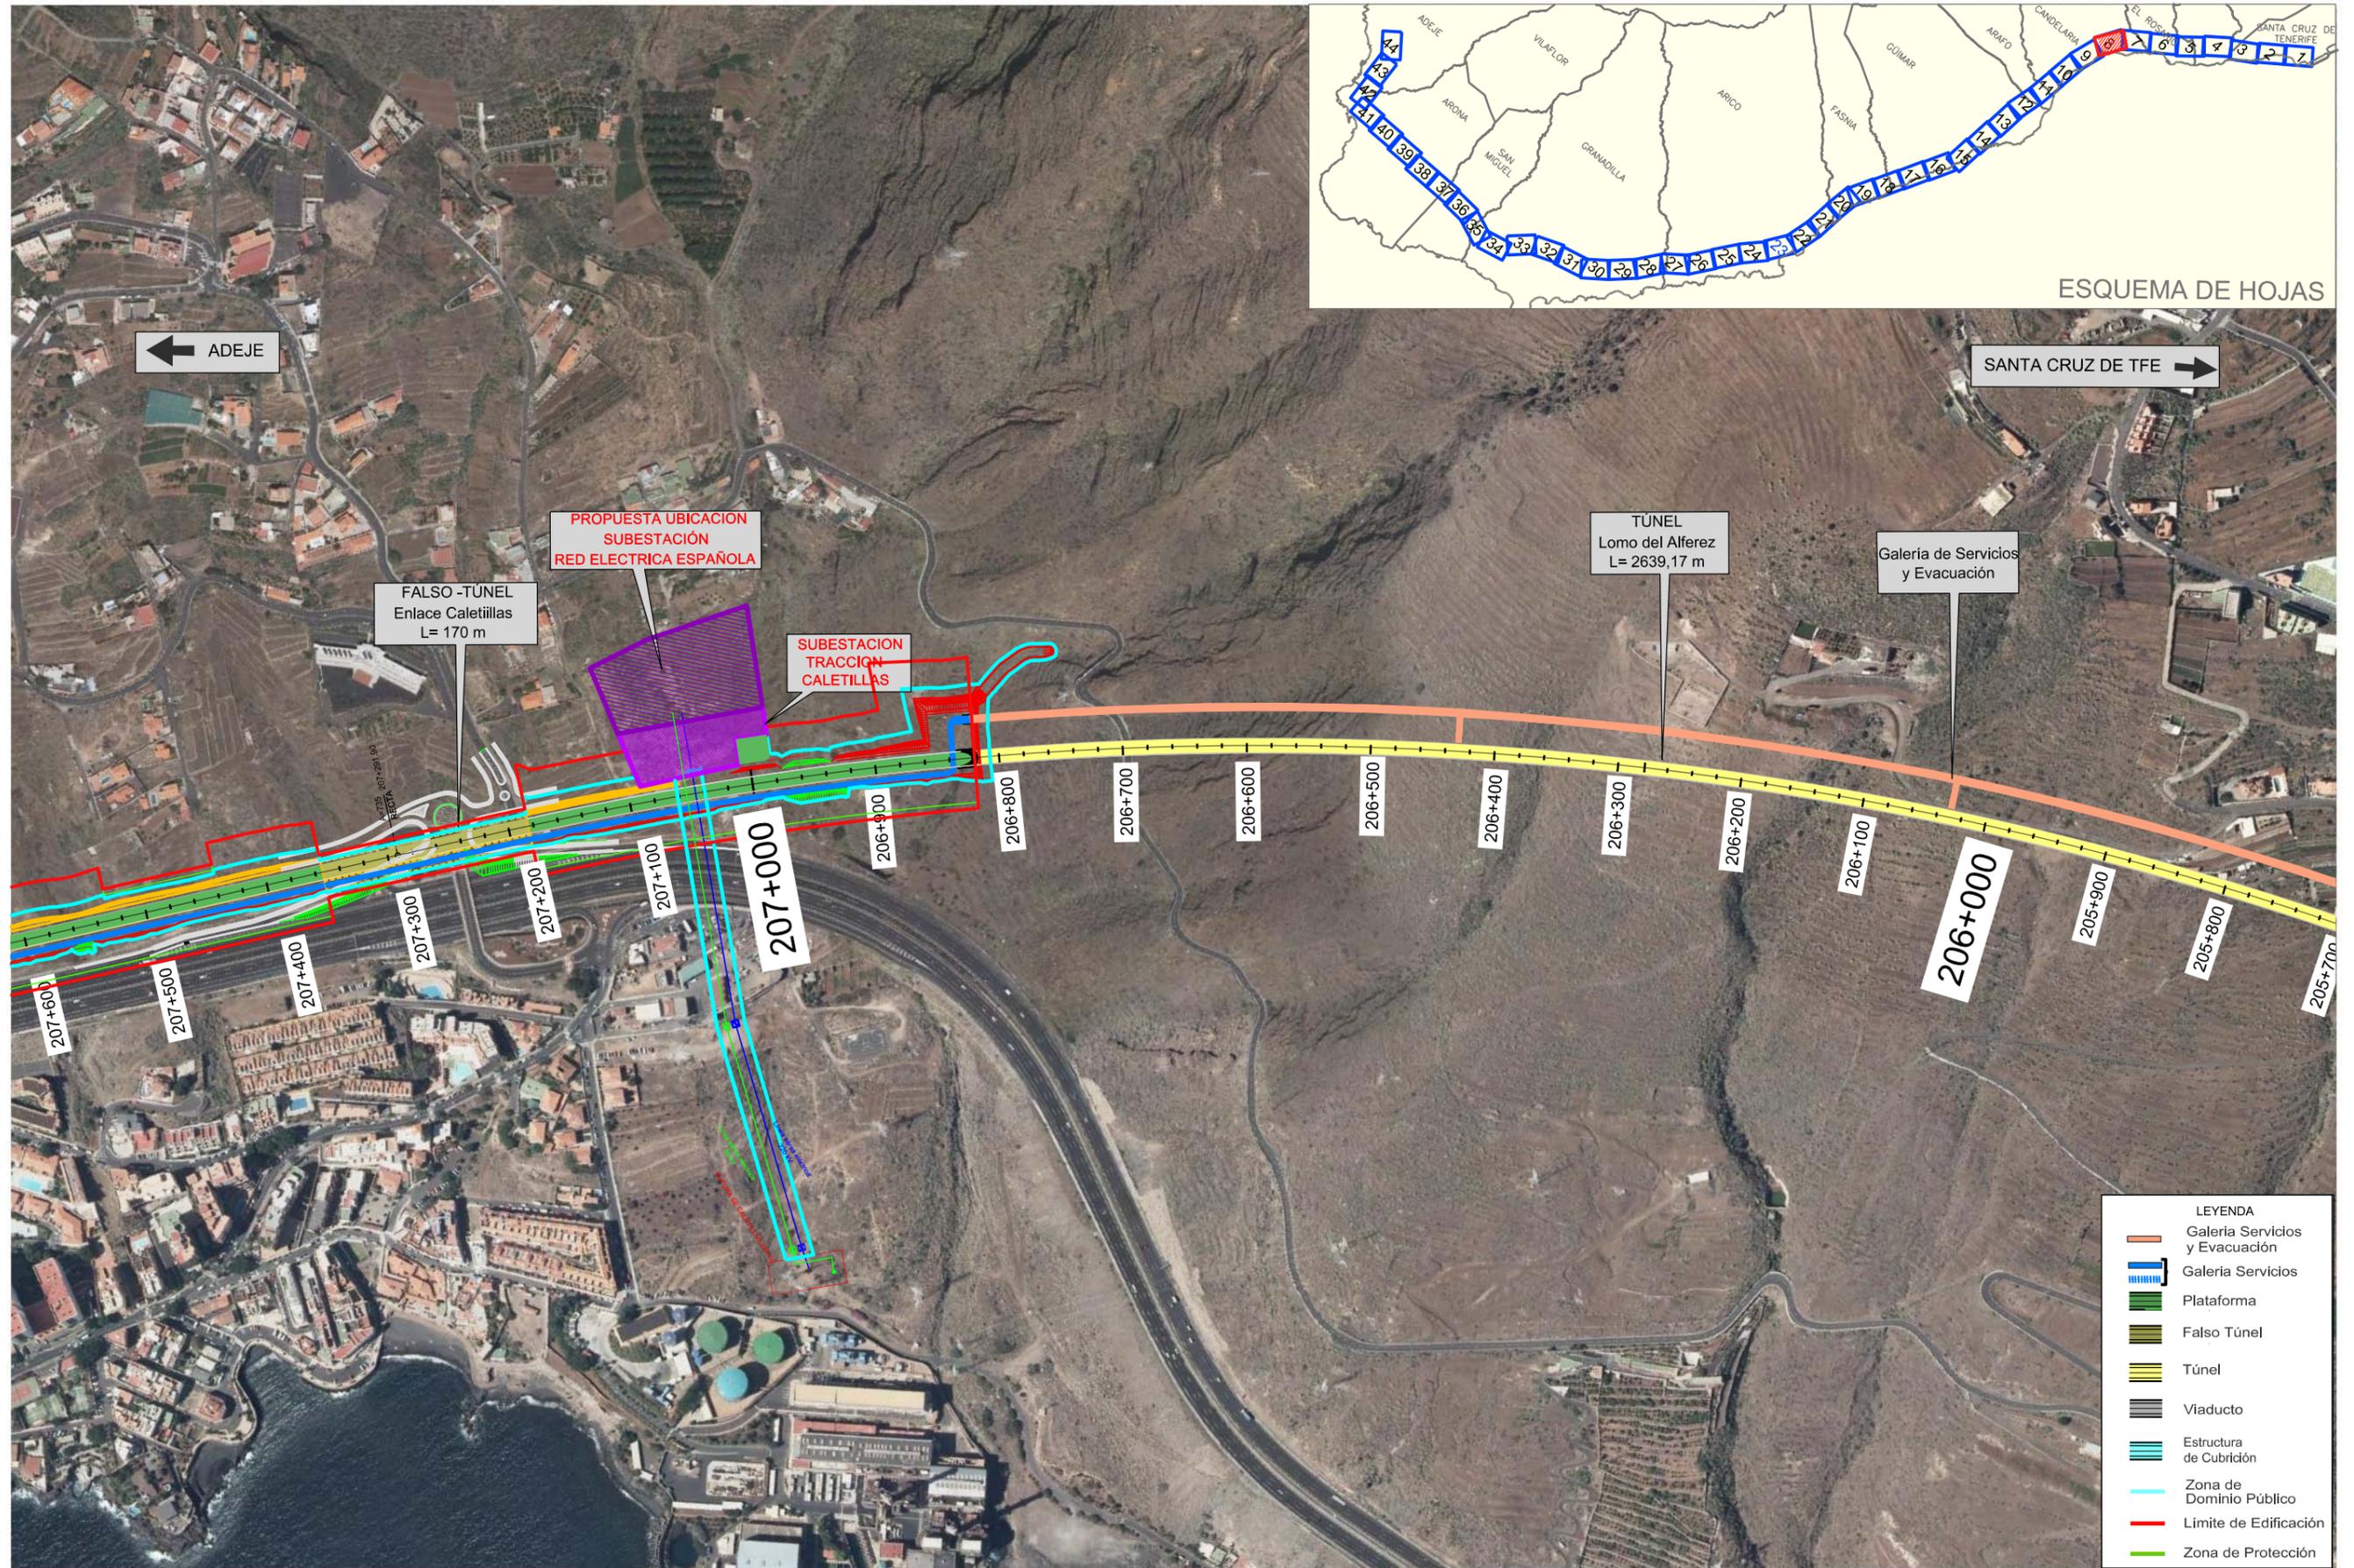

TITULO:

PLAN TERRITORIAL ESPECIAL DE ORDENACIÓN DE INFRAESTRUCTURAS DEL TREN DEL SUR.
 APROBACION DEFINITIVA - MEMORIA DE ORDENACIÓN

CONSULTOR:



ESCALA ORIGINAL A3

1:5000

NUMÉRICA | GRÁFICA



FECHA

JULIO 2013

Nº DE PLANO

2.8.2

HOJA 08 DE 44

TITULO DEL PLANO:

PLANEAMIENTO (1:5000)
 PLANTA SOBRE ORTOFOTO



TITULO:

PLAN TERRITORIAL ESPECIAL DE ORDENACIÓN
DE INFRAESTRUCTURAS DEL TREN DEL SUR.
APROBACION DEFINITIVA - MEMORIA DE ORDENACIÓN

CONSULTOR:



ESCALA ORIGINAL A3

1:5000

NUMÉRICA

GRÁFICA



FECHA

JULIO
2013

Nº DE PLANO
2.8.2

HOJA 09 DE 44

TITULO DEL PLANO:

PLANEAMIENTO (1:5000)
PLANTA SOBRE ORTOFOTO



ESQUEMA DE HOJAS

- LEYENDA
- Galería Servicios y Evacuación
 - Galería Servicios
 - Plataforma
 - Falso Túnel
 - Túnel
 - Viaducto
 - Estructura de Cubrición
 - Zona de Dominio Público
 - Límite de Edificación
 - Zona de Protección



TITULO:
PLAN TERRITORIAL ESPECIAL DE ORDENACIÓN DE INFRAESTRUCTURAS DEL TREN DEL SUR.
 APROBACION DEFINITIVA - MEMORIA DE ORDENACIÓN

CONSULTOR:
ineco

ESCALA ORIGINAL A3
 1:5000
 NUMÉRICA GRÁFICA

FECHA
 JULIO 2013

Nº DE PLANO 2.8.2
 HOJA 10 DE 44
 TITULO DEL PLANO:
PLANEAMIENTO (1:5000)
 PLANTA SOBRE ORTOFOTO



TITULO:

PLAN TERRITORIAL ESPECIAL DE ORDENACIÓN DE INFRAESTRUCTURAS DEL TREN DEL SUR.
 APROBACION DEFINITIVA - MEMORIA DE ORDENACIÓN

CONSULTOR:



ESCALA ORIGINAL A3



FECHA

JULIO 2013


Nº DE PLANO

2.8.2

HOJA 11 DE 44

TITULO DEL PLANO:

PLANEAMIENTO (1:5000)
 PLANTA SOBRE ORTOFOTO

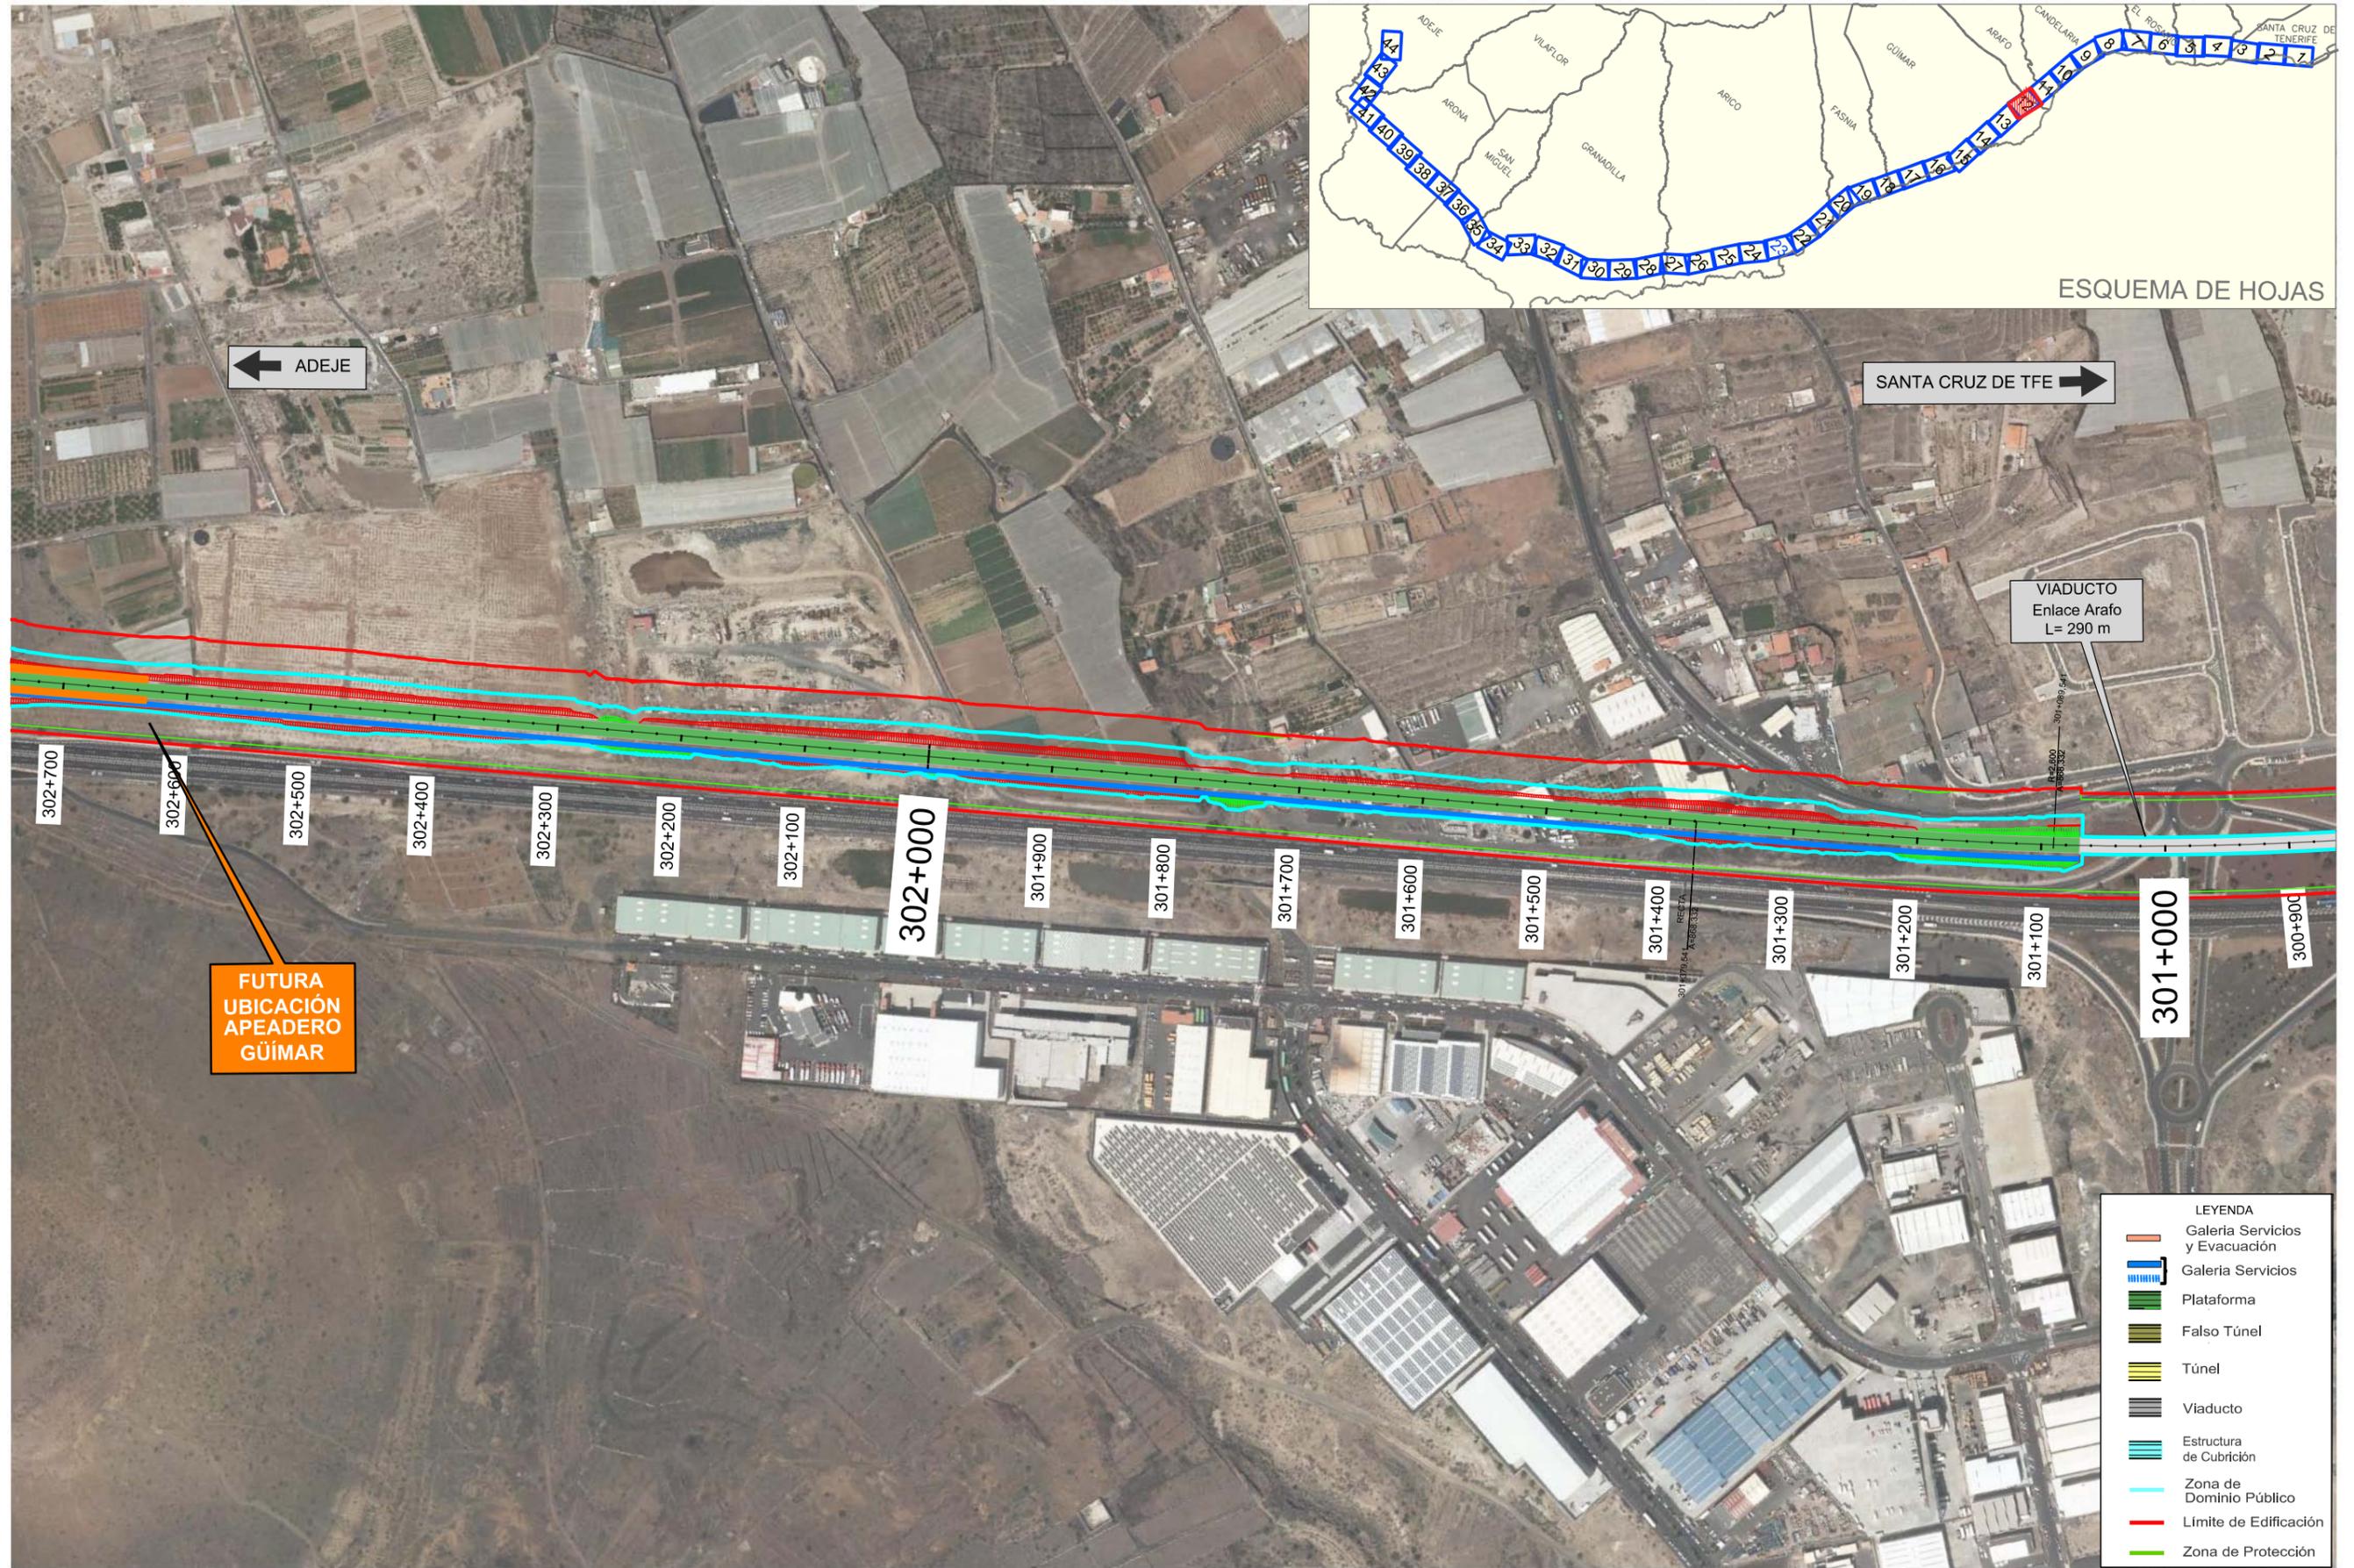

ESQUEMA DE HOJAS

← ADEJE

SANTA CRUZ DE TFE →

VIADUCTO
Enlace Arafo
L= 290 m

FUTURA
UBICACIÓN
APEADERO
GÜÍMAR

- LEYENDA
- Galería Servicios y Evacuación
 - Galería Servicios
 - Plataforma
 - Falso Túnel
 - Túnel
 - Viaducto
 - Estructura de Cubrición
 - Zona de Dominio Público
 - Límite de Edificación
 - Zona de Protección



TÍTULO:

PLAN TERRITORIAL ESPECIAL DE ORDENACIÓN
DE INFRAESTRUCTURAS DEL TREN DEL SUR.
APROBACION DEFINITIVA - MEMORIA DE ORDENACIÓN


CONSULTOR:



ESCALA ORIGINAL A3

1:5000

NUMÉRICA

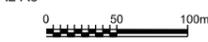

GRÁFICA

FECHA

JULIO
2013

Nº DE PLANO
2.8.2

HOJA 12 DE 44

TÍTULO DEL PLANO:

PLANEAMIENTO (1:5000)
PLANTA SOBRE ORTOFOTO