



LEYENDA

	Galería Servicios y Evacuación
	Galería Servicios
	Plataforma
	Falso Túnel
	Túnel
	Viaducto
	Estructura de Cubrición
	Zona de Dominio Público
	Límite de Edificación
	Zona de Protección



TITULO:

PLAN TERRITORIAL ESPECIAL DE ORDENACIÓN DE INFRAESTRUCTURAS DEL TREN DEL SUR.
 APROBACION DEFINITIVA - MEMORIA DE ORDENACIÓN

CONSULTOR:



ESCALA ORIGINAL A3

1:5000

NUMÉRICA



GRÁFICA

FECHA

JULIO 2013

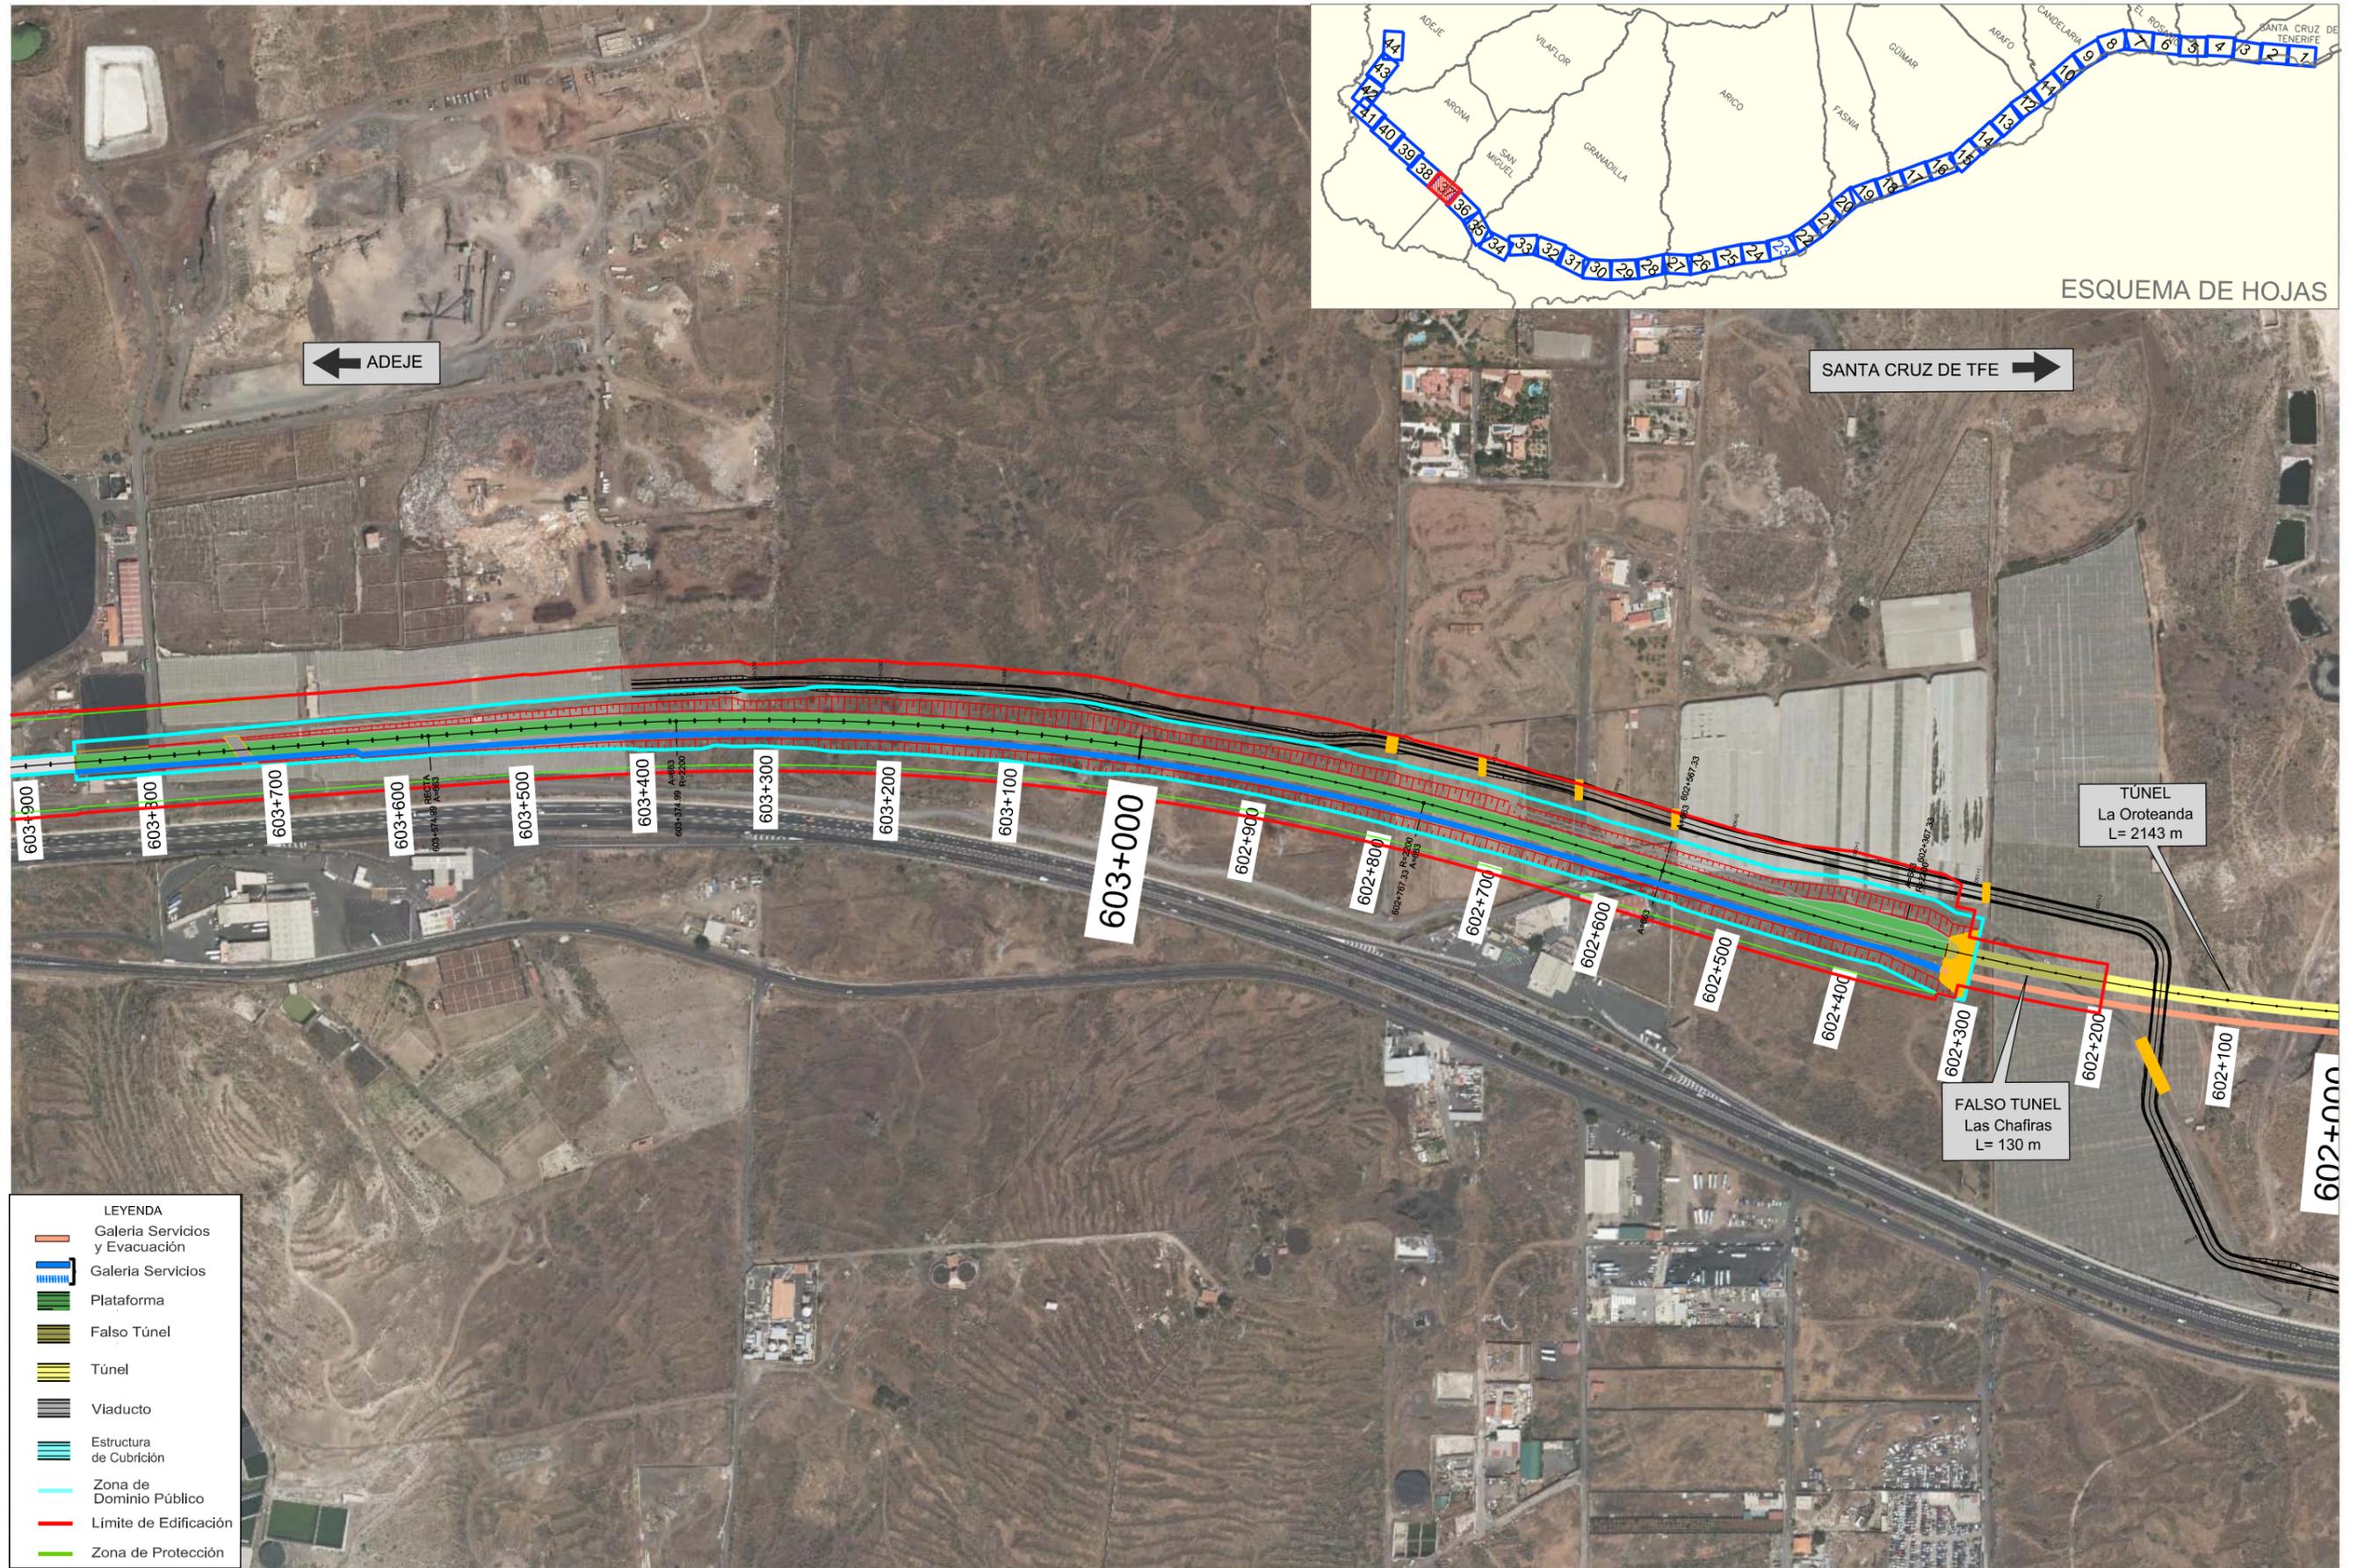
Nº DE PLANO

2.8.2

HOJA 36 DE 44

TITULO DEL PLANO:

PLANEAMIENTO (1:5000)
 PLANTA SOBRE ORTOFOTO



TÍTULO:

PLAN TERRITORIAL ESPECIAL DE ORDENACIÓN
DE INFRAESTRUCTURAS DEL TREN DEL SUR.
APROBACION DEFINITIVA - MEMORIA DE ORDENACIÓN

CONSULTOR:



ESCALA ORIGINAL A3



FECHA

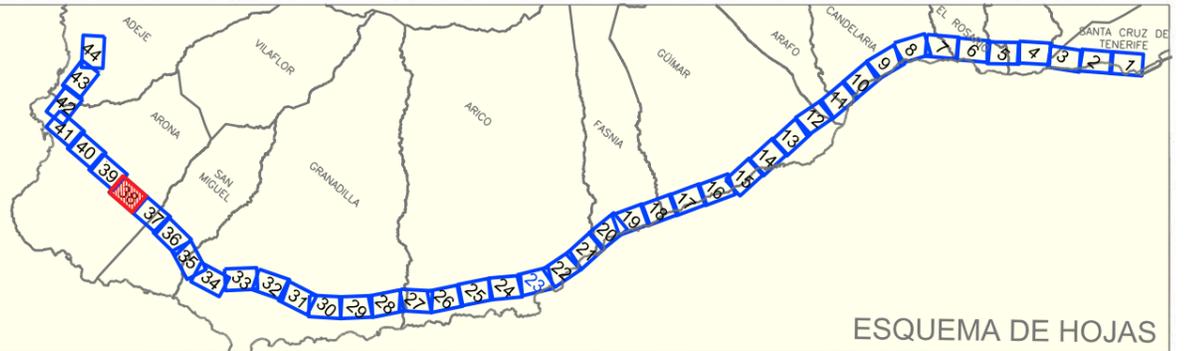
JULIO
2013

Nº DE PLANO
2.8.2

HOJA 37 DE 44

TÍTULO DEL PLANO:

PLANEAMIENTO (1:5000)
PLANTA SOBRE ORTOFOTO



TITULO: **PLAN TERRITORIAL ESPECIAL DE ORDENACIÓN DE INFRAESTRUCTURAS DEL TREN DEL SUR.**
 APROBACION DEFINITIVA - MEMORIA DE ORDENACIÓN

CONSULTOR: **ineco**

ESCALA ORIGINAL A3
 1:5000
 NUMÉRICA | GRÁFICA

FECHA: JULIO 2013
 N° DE PLANO: 2.8.2
 HOJA 38 DE 44

TITULO DEL PLANO: **PLANEAMIENTO (1:5000)**
 PLANTA SOBRE ORTOFOTO



TITULO:
PLAN TERRITORIAL ESPECIAL DE ORDENACIÓN DE INFRAESTRUCTURAS DEL TREN DEL SUR.
 APROBACION DEFINITIVA - MEMORIA DE ORDENACIÓN


CONSULTOR:
ineco

ESCALA ORIGINAL A3
 1:5000
 NUMÉRICA | GRÁFICA






FECHA
 JULIO 2013

Nº DE PLANO
 2.8.2
 HOJA 39 DE 44

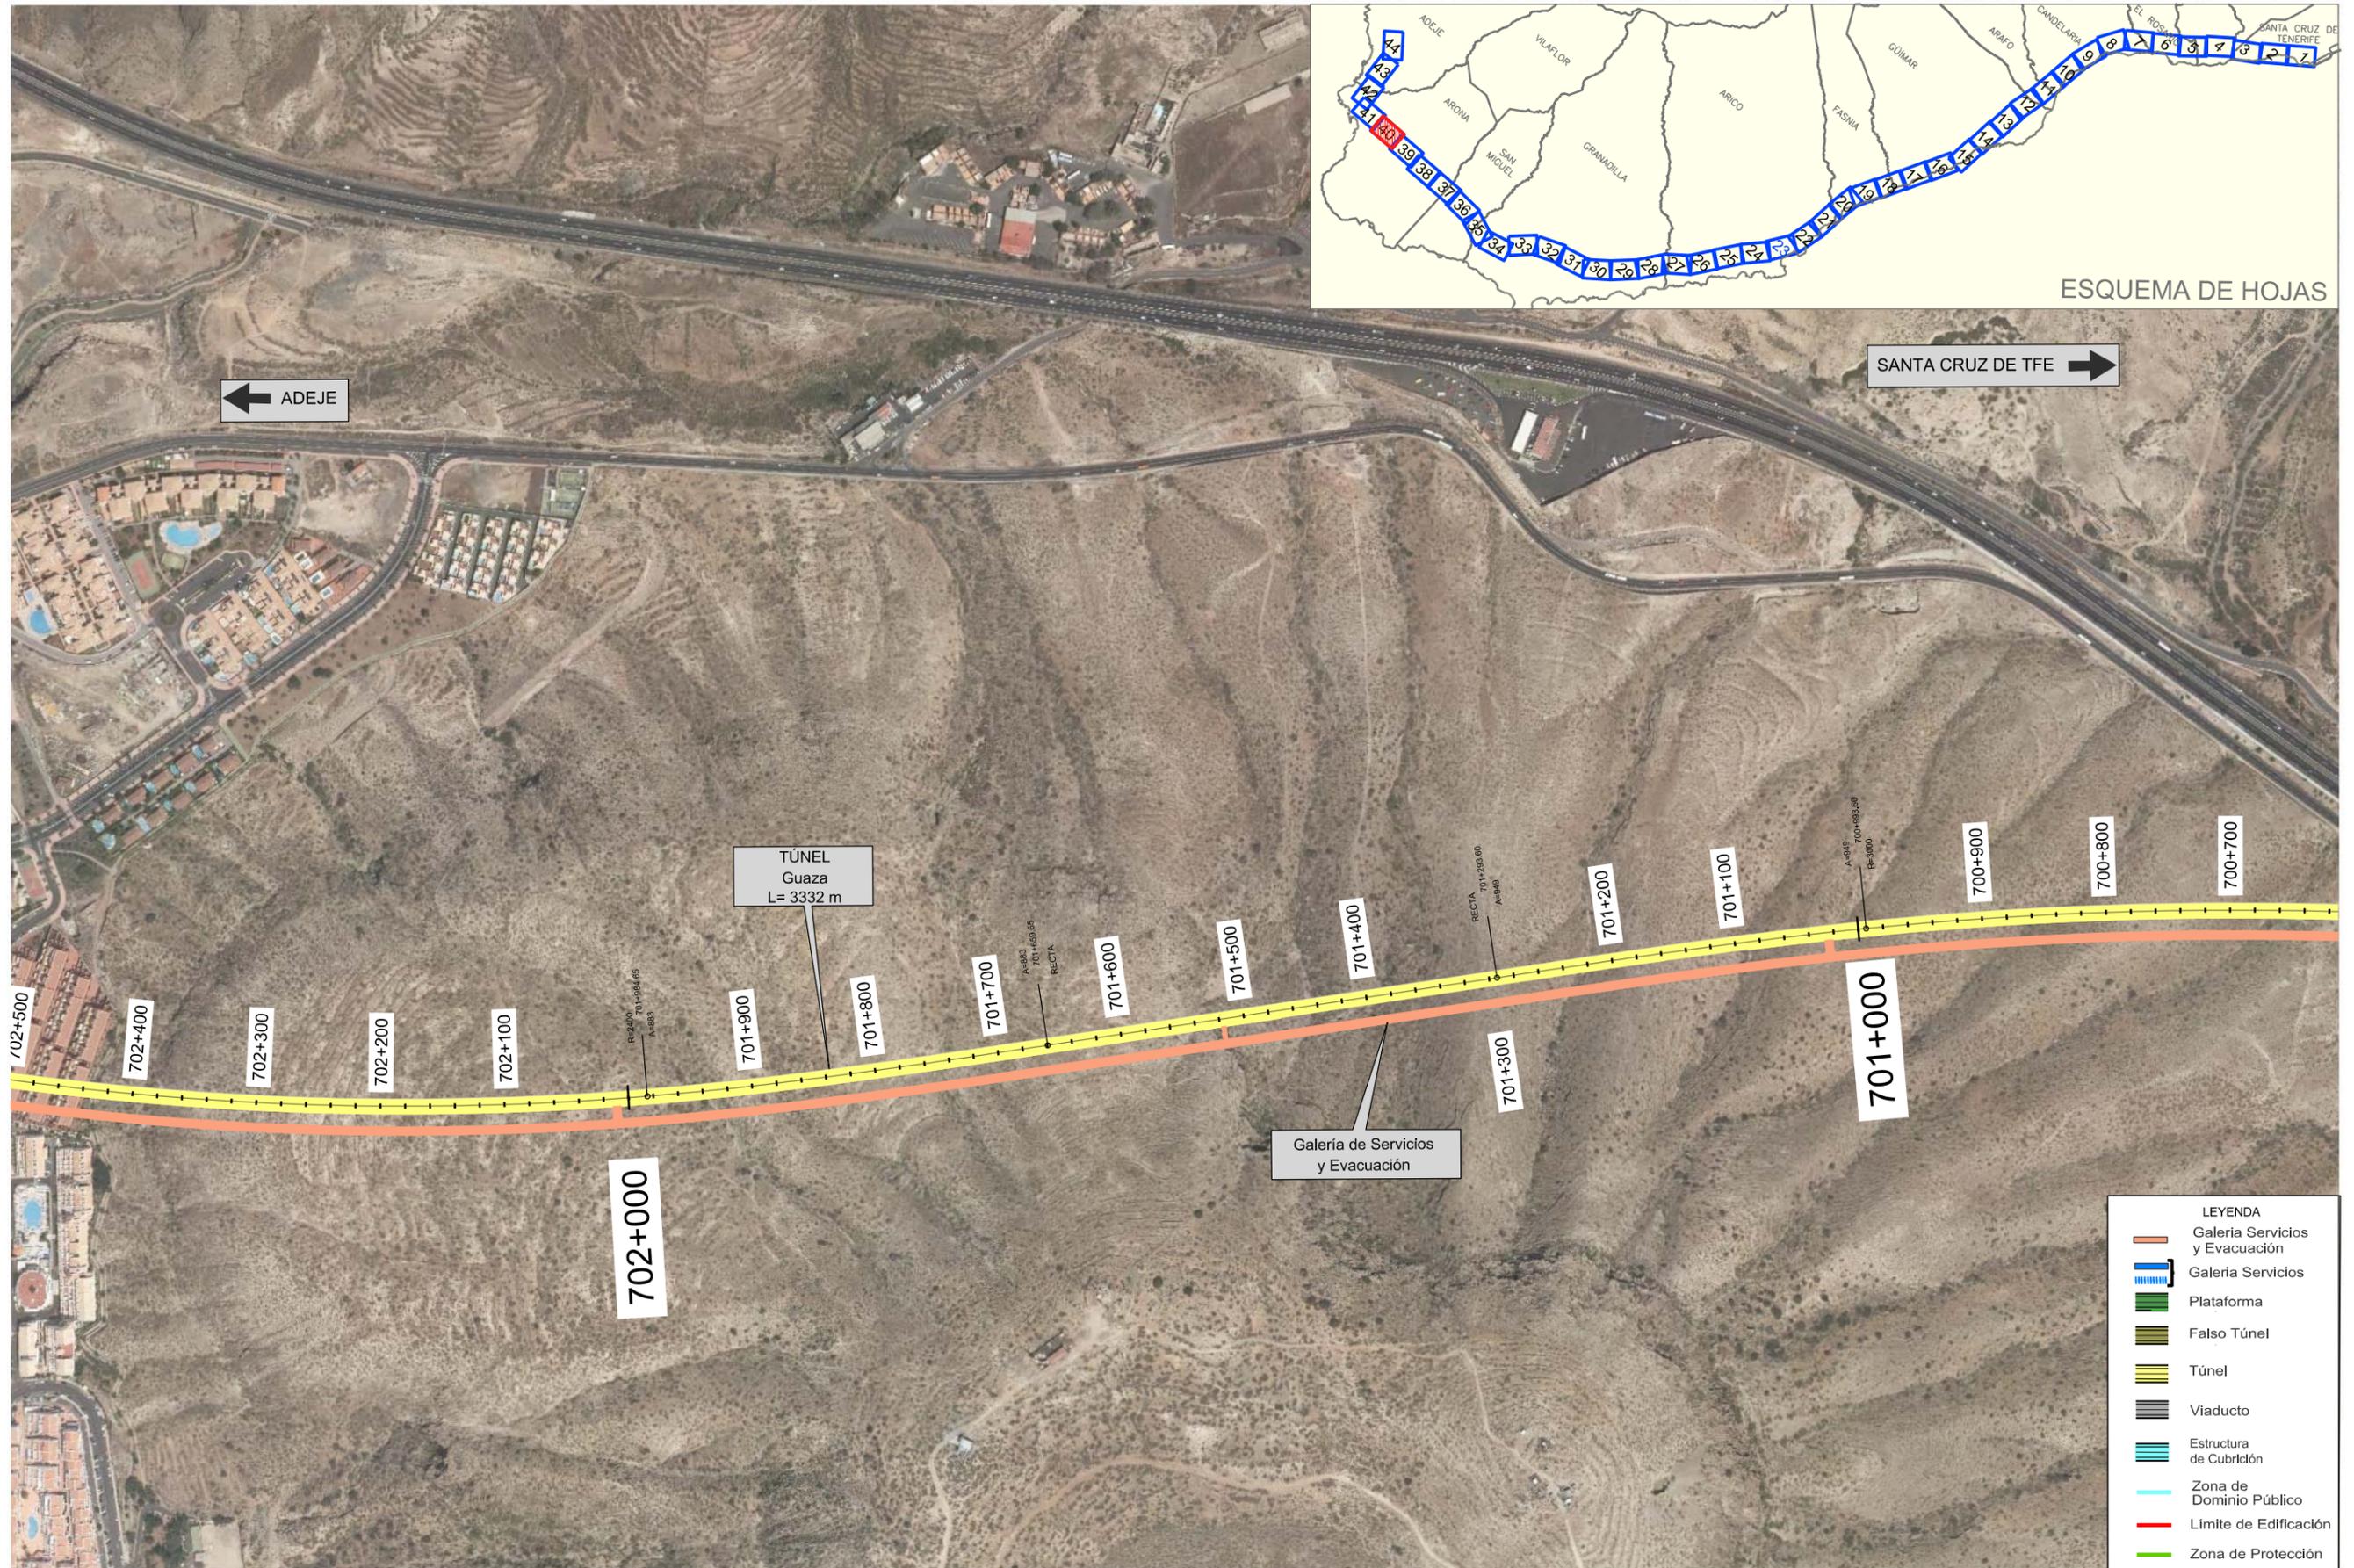TITULO DEL PLANO:
 PLANEAMIENTO (1:5000)
 PLANTA SOBRE ORTOFOTO



LEYENDA

     -  Galería Servicios y Evacuación
-  Galería Servicios
-  Plataforma
-  Falso Túnel
-  Túnel
-  Viaducto
-  Estructura de Cubrición
-  Zona de Dominio Público
-  Limite de Edificación
-  Zona de Protección



TITULO:
PLAN TERRITORIAL ESPECIAL DE ORDENACIÓN DE INFRAESTRUCTURAS DEL TREN DEL SUR.
 APROBACION DEFINITIVA - MEMORIA DE ORDENACIÓN

CONSULTOR:
ineco

ESCALA ORIGINAL A3
 1:5000
 NUMÉRICA GRÁFICA

FECHA
 JULIO 2013

Nº DE PLANO
 2.8.2
 HOJA 40 DE 44

TITULO DEL PLANO:
 PLANEAMIENTO (1:5000)
 PLANTA SOBRE ORTOFOTO



TITULO: **PLAN TERRITORIAL ESPECIAL DE ORDENACIÓN DE INFRAESTRUCTURAS DEL TREN DEL SUR.**
 APROBACION DEFINITIVA - MEMORIA DE ORDENACIÓN

CONSULTOR: **ineco**

ESCALA ORIGINAL A3
 1:5000
 NUMÉRICA GRÁFICA

FECHA: JULIO 2013
 N° DE PLANO: 2.8.2
 HOJA 41 DE 44

TITULO DEL PLANO: **PLANEAMIENTO (1:5000)**
 PLANTA SOBRE ORTOFOTO



ESQUEMA DE HOJAS

- LEYENDA
- Galería Servicios y Evacuación
 - Galería Servicios
 - Plataforma
 - Falso Túnel
 - Túnel
 - Viaducto
 - Estructura de Cubrición
 - Zona de Dominio Público
 - Limite de Edificación
 - Zona de Protección



TITULO:
PLAN TERRITORIAL ESPECIAL DE ORDENACIÓN DE INFRAESTRUCTURAS DEL TREN DEL SUR.
 APROBACION DEFINITIVA - MEMORIA DE ORDENACIÓN

CONSULTOR:
ineco

ESCALA ORIGINAL A3
 1:5000
 NUMÉRICA | GRÁFICA

FECHA
 JULIO 2013

Nº DE PLANO
 2.8.2
 HOJA 42 DE 44

TITULO DEL PLANO:
 PLANEAMIENTO (1:5000)
 PLANTA SOBRE ORTOFOTO



ESQUEMA DE HOJAS

- LEYENDA
- Galería Servicios y Evacuación
 - Galería Servicios
 - Plataforma
 - Falso Túnel
 - Túnel
 - Viaducto
 - Estructura de Cubrición
 - Zona de Dominio Público
 - Límite de Edificación
 - Zona de Protección

← ADEJE

SANTA CRUZ DE TFE →



TITULO:
PLAN TERRITORIAL ESPECIAL DE ORDENACIÓN DE INFRAESTRUCTURAS DEL TREN DEL SUR.
 APROBACION DEFINITIVA - MEMORIA DE ORDENACIÓN

CONSULTOR:
ineco

ESCALA ORIGINAL A3
 1:5000
 NUMÉRICA | GRÁFICA

FECHA
 JULIO 2013

Nº DE PLANO 2.8.2
 HOJA 43 DE 44
 TITULO DEL PLANO:
 PLANEAMIENTO (1:5000)
 PLANTA SOBRE ORTOFOTO



TITULO:

PLAN TERRITORIAL ESPECIAL DE ORDENACIÓN DE INFRAESTRUCTURAS DEL TREN DEL SUR.
 APROBACION DEFINITIVA - MEMORIA DE ORDENACIÓN

 
CONSULTOR:



ESCALA ORIGINAL A3

1:5000
 NUMÉRICA

GRÁFICA



FECHA

JULIO 2013

Nº DE PLANO

2.8.2

HOJA 44 DE 44

TITULO DEL PLANO:

PLANEAMIENTO (1:5000)
 PLANTA SOBRE ORTOFOTO