




**LEYENDA**

- ENLACES AFECTADOS: CARRILES + ESTRUCTURAS
- ENLACES AFECTADOS: CARRILES DE INCORPORACIÓN
- PASARELAS PEATONALES
- PASOS

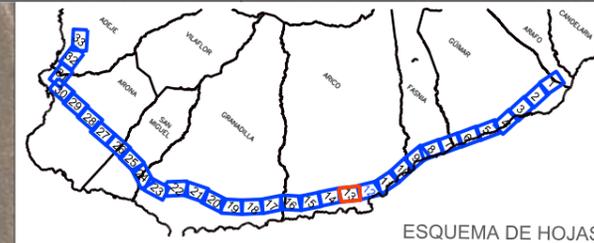

TÍTULO:

PLAN TERRITORIAL ESPECIAL DE ORDENACIÓN  
DE INFRAESTRUCTURAS DEL TREN DEL SUR.  
APROBACIÓN DEFINITIVA - MEMORIA DE ORDENACIÓN


CONSULTOR:



ESCALA ORIGINAL A3

Escala 1:5000

NUMÉRICA

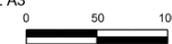

GRÁFICA

FECHA

JULIO  
2013

Nº DE PLANO

2.9.1.1


HOJA 13 DE 33

TÍTULO DEL PLANO:

ESCENARIOS DE OCUPACIÓN  
SEGÚN ALTERNATIVA DE TRANSPORTE  
ESCENARIO 1



- LEYENDA**
- ENLACES AFECTADOS: CARRILES + ESTRUCTURAS
  - ENLACES AFECTADOS: CARRILES DE INCORPORACIÓN
  - ▬ PASARELAS PEATONALES
  - ▬ PASOS

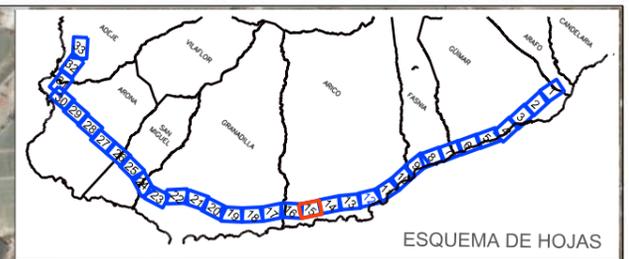

TITULO:  
**PLAN TERRITORIAL ESPECIAL DE ORDENACIÓN DE INFRAESTRUCTURAS DEL TREN DEL SUR.**  
 APROBACIÓN DEFINITIVA - MEMORIA DE ORDENACIÓN

CONSULTOR:  
**ineco**


ESCALA ORIGINAL A3  
 Escala 1:5000  
 NUMÉRICA | GRÁFICA

FECHA  
**JULIO 2013**

Nº DE PLANO  
 2.9.1.1  
 HOJA 15 DE 33


TITULO DEL PLANO:  
*ESCENARIOS DE OCUPACIÓN SEGÚN ALTERNATIVA DE TRANSPORTE ESCENARIO 1*

- LEYENDA**
- ENLACES AFECTADOS: CARRILES + ESTRUCTURAS
  - ENLACES AFECTADOS: CARRILES DE INCORPORACIÓN
  - ▬ PASARELAS PEATONALES
  - ▬ PASOS

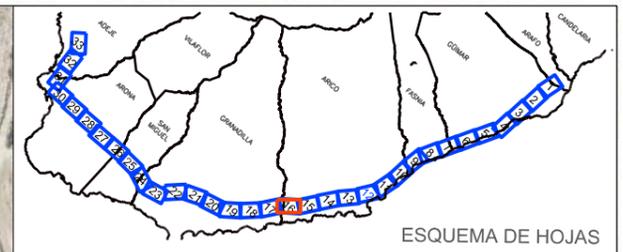

**LEYENDA**


- ENLACES AFECTADOS: CARRILES + ESTRUCTURAS
- ENLACES AFECTADOS: CARRILES DE INCORPORACIÓN
- ▬ PASARELAS PEATONALES
- ▬ PASOS

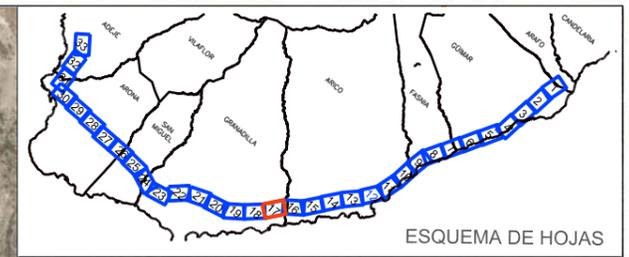

**T.M. GRANADILLA DE ABONA**

**LEYENDA**

- ENLACES AFECTADOS: CARRILES + ESTRUCTURAS
- ENLACES AFECTADOS: CARRILES DE INCORPORACIÓN
- ▬ PASARELAS PEATONALES
- ▬ PASOS

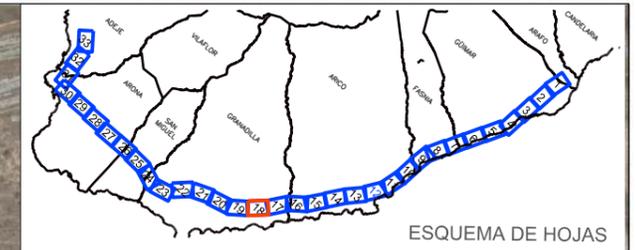

TITULO:  
**PLAN TERRITORIAL ESPECIAL DE ORDENACIÓN DE INFRAESTRUCTURAS DEL TREN DEL SUR.**  
 APROBACIÓN DEFINITIVA - MEMORIA DE ORDENACIÓN

CONSULTOR:  
**ineco**

ESCALA ORIGINAL A3  
 Escala 1:5000  
 NUMÉRICA | GRÁFICA


FECHA  
**JULIO 2013**

Nº DE PLANO  
 2.9.1.1  
 HOJA 18 DE 33

TITULO DEL PLANO:  
*ESCENARIOS DE OCUPACIÓN SEGÚN ALTERNATIVA DE TRANSPORTE ESCENARIO 1*

**LEYENDA**

- ENLACES AFECTADOS: CARRILES + ESTRUCTURAS
- ENLACES AFECTADOS: CARRILES DE INCORPORACIÓN
- PASARELAS PEATONALES
- PASOS

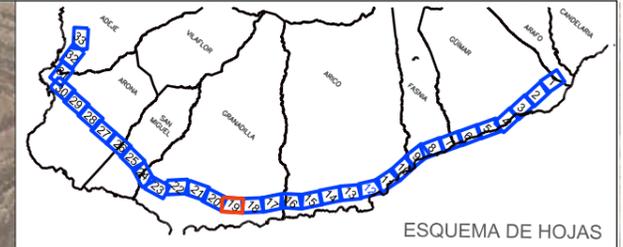

TITULO:

PLAN TERRITORIAL ESPECIAL DE ORDENACIÓN  
DE INFRAESTRUCTURAS DEL TREN DEL SUR.  
APROBACIÓN DEFINITIVA - MEMORIA DE ORDENACIÓN

CONSULTOR:



ESCALA ORIGINAL A3

Escala 1:5000

NUMÉRICA



GRÁFICA

FECHA

JULIO  
2013

Nº DE PLANO

2.9.1.1


HOJA 19 DE 33

TITULO DEL PLANO:

ESCENARIOS DE OCUPACIÓN  
SEGÚN ALTERNATIVA DE TRANSPORTE  
ESCENARIO 1



- LEYENDA**
- ENLACES AFECTADOS: CARRILES + ESTRUCTURAS
  - ENLACES AFECTADOS: CARRILES DE INCORPORACIÓN
  - ▭ PASARELAS PEATONALES
  - ▭ PASOS

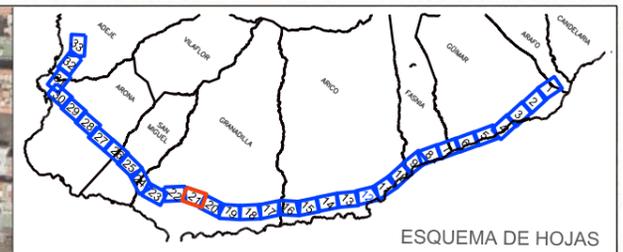

TITULO:  
**PLAN TERRITORIAL ESPECIAL DE ORDENACIÓN DE INFRAESTRUCTURAS DEL TREN DEL SUR.**  
 APROBACIÓN DEFINITIVA - MEMORIA DE ORDENACIÓN

CONSULTOR:  
**ineco**


ESCALA ORIGINAL A3  
 Escala 1:5000  
 NUMÉRICA | GRÁFICA

FECHA  
**JULIO 2013**

Nº DE PLANO  
 2.9.1.1  
 HOJA 21 DE 33

TITULO DEL PLANO:  
*ESCENARIOS DE OCUPACIÓN SEGÚN ALTERNATIVA DE TRANSPORTE ESCENARIO 1*

- LEYENDA**
- ENLACES AFECTADOS: CARRILES + ESTRUCTURAS
  - ENLACES AFECTADOS: CARRILES DE INCORPORACIÓN
  - ▬ PASARELAS PEATONALES
  - ▬ PASOS

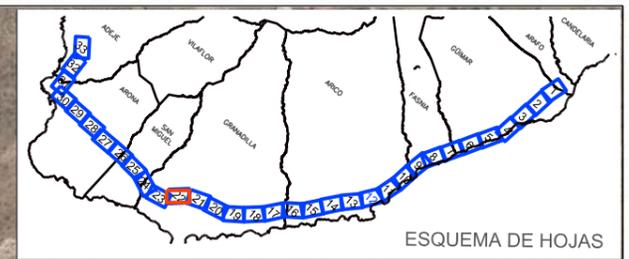

TITULO:  
**PLAN TERRITORIAL ESPECIAL DE ORDENACIÓN DE INFRAESTRUCTURAS DEL TREN DEL SUR.**  
 APROBACIÓN DEFINITIVA - MEMORIA DE ORDENACIÓN

CONSULTOR:

ESCALA ORIGINAL A3  
 Escala 1:5000  
 NUMÉRICA | GRÁFICA

FECHA  
 JULIO 2013

Nº DE PLANO  
 2.9.1.1  
 HOJA 22 DE 33

TITULO DEL PLANO:  
 ESCENARIOS DE OCUPACIÓN SEGÚN ALTERNATIVA DE TRANSPORTE ESCENARIO 1