


- LEYENDA**
- ENLACES AFECTADOS: CARRILES + ESTRUCTURAS
 - ENLACES AFECTADOS: CARRILES DE INCORPORACIÓN
 - PASARELAS PEATONALES
 - PASOS

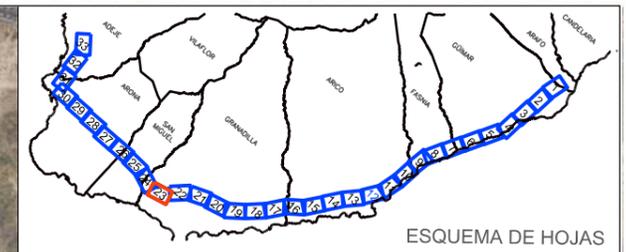

TITULO:

PLAN TERRITORIAL ESPECIAL DE ORDENACIÓN
DE INFRAESTRUCTURAS DEL TREN DEL SUR.
APROBACIÓN DEFINITIVA - MEMORIA DE ORDENACIÓN

CONSULTOR:



ESCALA ORIGINAL A3

Escala 1:5000

NUMÉRICA



GRÁFICA

FECHA

JULIO
2013

Nº DE PLANO


2.9.1.1

HOJA 23 DE 33

TITULO DEL PLANO:

ESCENARIOS DE OCUPACIÓN
SEGÚN ALTERNATIVA DE TRANSPORTE
ESCENARIO 1

- LEYENDA**
- ENLACES AFECTADOS: CARRILES + ESTRUCTURAS
 - ENLACES AFECTADOS: CARRILES DE INCORPORACIÓN
 - PASARELAS PEATONALES
 - PASOS

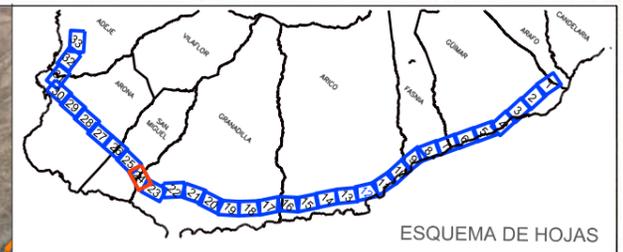

T.M. SAN MIGUEL DE ABONA



TITULO:
PLAN TERRITORIAL ESPECIAL DE ORDENACIÓN DE INFRAESTRUCTURAS DEL TREN DEL SUR.
 APROBACIÓN DEFINITIVA - MEMORIA DE ORDENACIÓN

CONSULTOR:
ineco

ESCALA ORIGINAL A3
 Escala 1:5000
 NUMÉRICA | GRÁFICA


FECHA
JULIO 2013

Nº DE PLANO
 2.9.1.1
 HOJA 24 DE 33

TITULO DEL PLANO:
 ESCENARIOS DE OCUPACIÓN SEGÚN ALTERNATIVA DE TRANSPORTE ESCENARIO 1

LEYENDA


- ENLACES AFECTADOS: CARRILES + ESTRUCTURAS
- ENLACES AFECTADOS: CARRILES DE INCORPORACIÓN
- PASARELAS PEATONALES
- PASOS

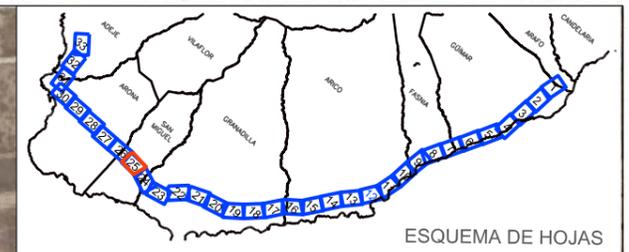

T.M. SAN MIGUEL DE ABONA



- LEYENDA**
- ENLACES AFECTADOS: CARRILES + ESTRUCTURAS
 - ENLACES AFECTADOS: CARRILES DE INCORPORACIÓN
 - PASARELAS PEATONALES
 - PASOS

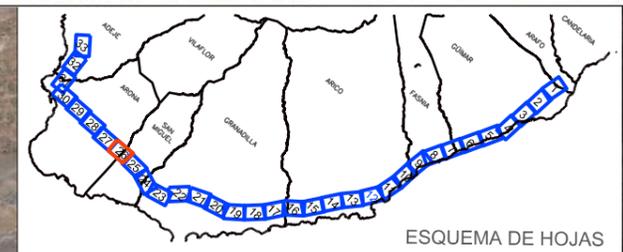

TITULO:
PLAN TERRITORIAL ESPECIAL DE ORDENACIÓN DE INFRAESTRUCTURAS DEL TREN DEL SUR.
 APROBACIÓN DEFINITIVA - MEMORIA DE ORDENACIÓN

CONSULTOR:
ineco

ESCALA ORIGINAL A3
 Escala 1:5000
 NUMÉRICA GRÁFICA


FECHA
JULIO 2013

Nº DE PLANO
 2.9.1.1
 HOJA 26 DE 33

TITULO DEL PLANO:
 ESCENARIOS DE OCUPACIÓN SEGÚN ALTERNATIVA DE TRANSPORTE ESCENARIO 1



- LEYENDA**
- ENLACES AFECTADOS: CARRILES + ESTRUCTURAS
 - ENLACES AFECTADOS: CARRILES DE INCORPORACIÓN
 - PASARELAS PEATONALES
 - PASOS

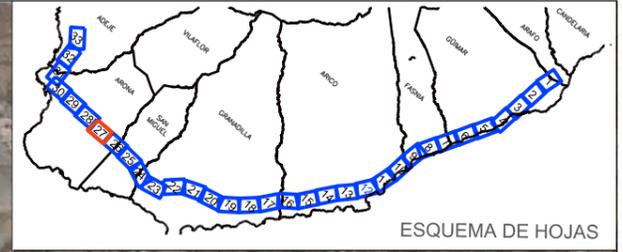

TITULO:
PLAN TERRITORIAL ESPECIAL DE ORDENACIÓN DE INFRAESTRUCTURAS DEL TREN DEL SUR.
 APROBACIÓN DEFINITIVA - MEMORIA DE ORDENACIÓN

CONSULTOR:
ineco

ESCALA ORIGINAL A3
 Escala 1:5000
 NUMÉRICA | GRÁFICA


FECHA
JULIO 2013

Nº DE PLANO
 2.9.1.1
 HOJA 27 DE 33

TITULO DEL PLANO:
ESCENARIOS DE OCUPACIÓN SEGÚN ALTERNATIVA DE TRANSPORTE ESCENARIO 1

LEYENDA

- ENLACES AFECTADOS: CARRILES + ESTRUCTURAS
- ENLACES AFECTADOS: CARRILES DE INCORPORACIÓN
- PASARELAS PEATONALES
- PASOS

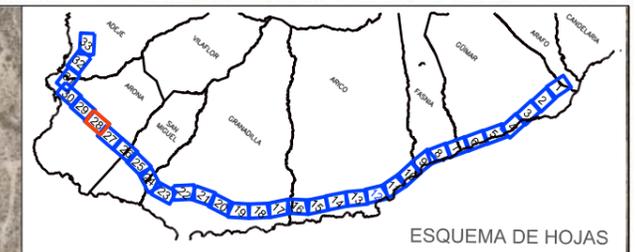

TITULO:
**PLAN TERRITORIAL ESPECIAL DE ORDENACIÓN
 DE INFRAESTRUCTURAS DEL TREN DEL SUR.**
 APROBACIÓN DEFINITIVA - MEMORIA DE ORDENACIÓN



ESCALA ORIGINAL A3
 Escala 1:5000
 NUMÉRICA | GRÁFICA



FECHA
**JULIO
 2013**

Nº DE PLANO
 2.9.1.1
 HOJA 28 DE 33

TITULO DEL PLANO:
*ESCENARIOS DE OCUPACIÓN
 SEGÚN ALTERNATIVA DE TRANSPORTE
 ESCENARIO 1*

LEYENDA

- ENLACES AFECTADOS: CARRILES + ESTRUCTURAS
- ENLACES AFECTADOS: CARRILES DE INCORPORACIÓN
- PASARELAS PEATONALES
- PASOS

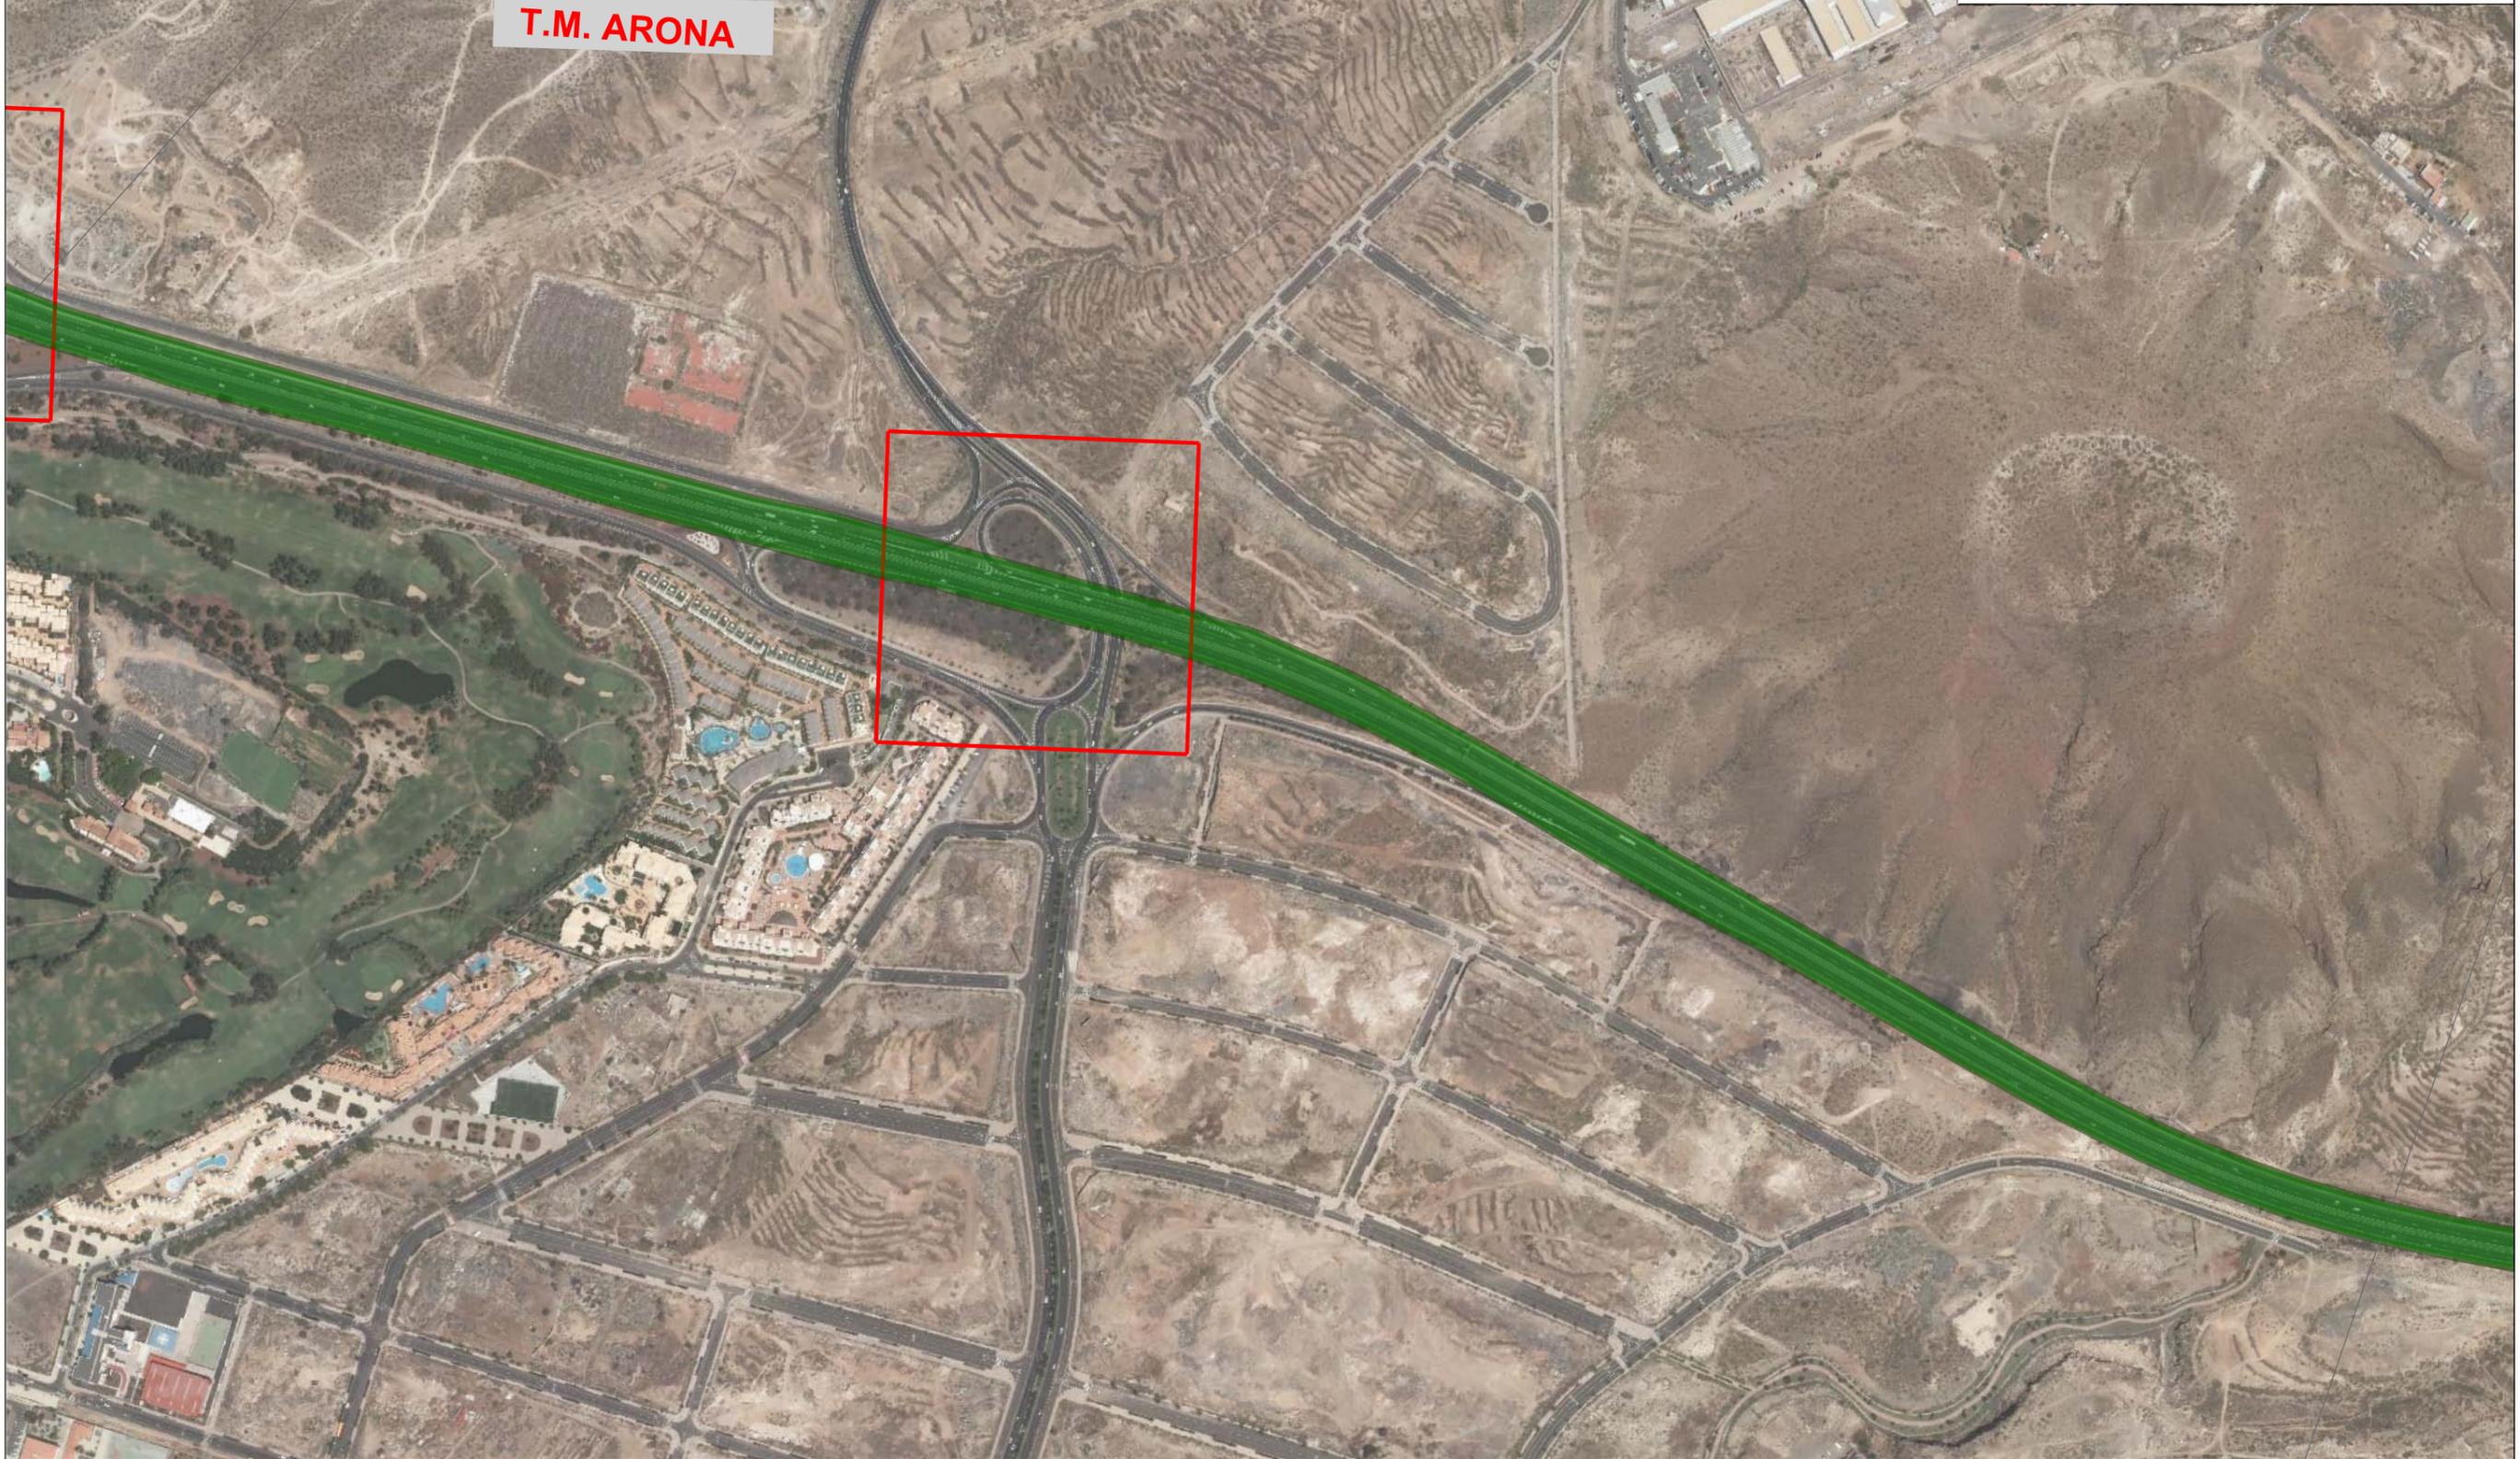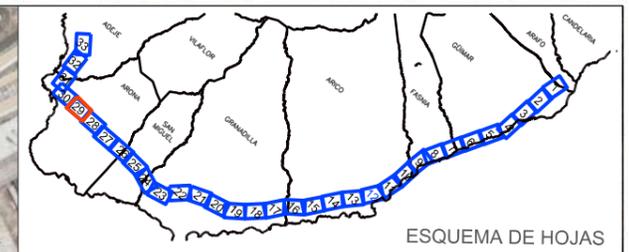

TITULO:
PLAN TERRITORIAL ESPECIAL DE ORDENACIÓN DE INFRAESTRUCTURAS DEL TREN DEL SUR.
 APROBACIÓN DEFINITIVA - MEMORIA DE ORDENACIÓN

CONSULTOR:

ESCALA ORIGINAL A3
 Escala 1:5000
 NUMÉRICA | GRÁFICA


FECHA
JULIO 2013

Nº DE PLANO
 2.9.1.1
 HOJA 29 DE 33

TITULO DEL PLANO:
ESCENARIOS DE OCUPACIÓN SEGÚN ALTERNATIVA DE TRANSPORTE ESCENARIO 1

LEYENDA


- ENLACES AFECTADOS: CARRILES + ESTRUCTURAS
- ENLACES AFECTADOS: CARRILES DE INCORPORACIÓN
- PASARELAS PEATONALES
- PASOS

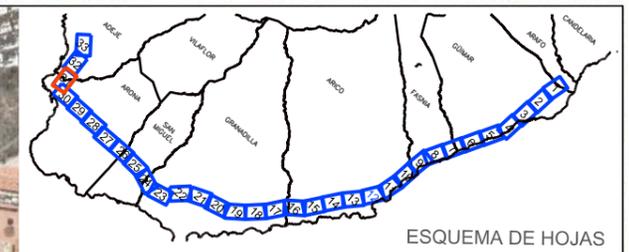




LEYENDA

- ENLACES AFECTADOS: CARRILES + ESTRUCTURAS
- ENLACES AFECTADOS: CARRILES DE INCORPORACIÓN
- ▬ PASARELAS PEATONALES
- ▬ PASOS

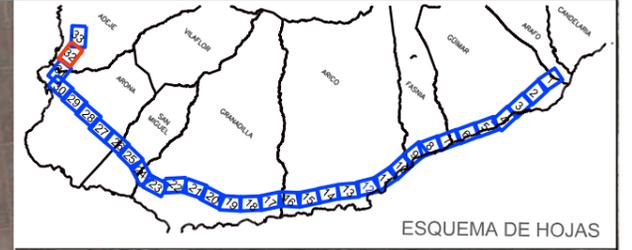

- LEYENDA**
- ENLACES AFECTADOS: CARRILES + ESTRUCTURAS
 - ENLACES AFECTADOS: CARRILES DE INCORPORACIÓN
 - ▭ PASARELAS PEATONALES
 - ▭ PASOS

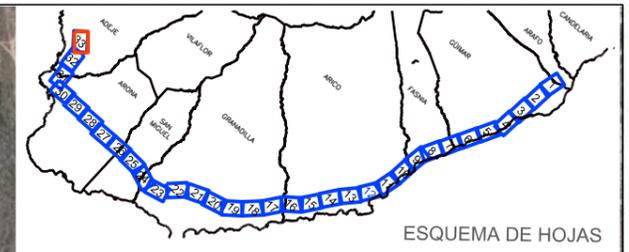

TITULO:
PLAN TERRITORIAL ESPECIAL DE ORDENACIÓN DE INFRAESTRUCTURAS DEL TREN DEL SUR.
 APROBACIÓN DEFINITIVA - MEMORIA DE ORDENACIÓN

CONSULTOR:

ESCALA ORIGINAL A3
 Escala 1:5000
 NUMÉRICA | GRÁFICA

FECHA
 JULIO 2013

Nº DE PLANO
 2.9.1.1
 HOJA 33 DE 33

TITULO DEL PLANO:
 ESCENARIOS DE OCUPACIÓN SEGÚN ALTERNATIVA DE TRANSPORTE ESCENARIO 1