

- LEYENDA**
- ENLACES AFECTADOS: CARRILES + ESTRUCTURAS
  - ENLACES AFECTADOS: CARRILES DE INCORPORACIÓN
  - PASARELAS PEATONALES
  - PASOS



TITULO:  
**PLAN TERRITORIAL ESPECIAL DE ORDENACIÓN DE INFRAESTRUCTURAS DEL TREN DEL SUR.**  
 APROBACIÓN DEFINITIVA - MEMORIA DE ORDENACIÓN

CONSULTOR:  
**ineco**

ESCALA ORIGINAL A3  
 Escala 1:5000  
 NUMÉRICA | GRÁFICA

FECHA  
**JULIO 2013**

Nº DE PLANO  
 2.9.1.4  
 HOJA 1 DE 33

TITULO DEL PLANO:  
**ESCENARIOS DE OCUPACIÓN SEGÚN ALTERNATIVA DE TRANSPORTE ESCENARIO 4**



**LEYENDA**

- ENLACES AFECTADOS: CARRILES + ESTRUCTURAS
- ENLACES AFECTADOS: CARRILES DE INCORPORACIÓN
- PASARELAS PEATONALES
- PASOS



TITULO:  
**PLAN TERRITORIAL ESPECIAL DE ORDENACIÓN DE INFRAESTRUCTURAS DEL TREN DEL SUR.**  
 APROBACIÓN DEFINITIVA - MEMORIA DE ORDENACIÓN

CONSULTOR:  
**ineco**

ESCALA ORIGINAL A3  
 Escala 1:5000  
 NUMÉRICA | GRÁFICA

FECHA  
**JULIO 2013**

Nº DE PLANO  
 2.9.1.4  
 HOJA 2 DE 33

TITULO DEL PLANO:  
**ESCENARIOS DE OCUPACIÓN SEGÚN ALTERNATIVA DE TRANSPORTE ESCENARIO 4**

**LEYENDA**

- ENLACES AFECTADOS: CARRILES + ESTRUCTURAS
- ENLACES AFECTADOS: CARRILES DE INCORPORACIÓN
- PASARELAS PEATONALES
- PASOS





**LEYENDA**

	ENLACES AFECTADOS: CARRILES + ESTRUCTURAS
	ENLACES AFECTADOS: CARRILES DE INCORPORACIÓN
	PASARELAS PEATONALES
	PASOS





**LEYENDA**

	ENLACES AFECTADOS: CARRILES + ESTRUCTURAS
	ENLACES AFECTADOS: CARRILES DE INCORPORACIÓN
	PASARELAS PEATONALES
	PASOS



TITULO:  
**PLAN TERRITORIAL ESPECIAL DE ORDENACIÓN DE INFRAESTRUCTURAS DEL TREN DEL SUR.**  
 APROBACIÓN DEFINITIVA - MEMORIA DE ORDENACIÓN

CONSULTOR:

ESCALA ORIGINAL A3  
 Escala 1:5000  
 NUMÉRICA | GRÁFICA

FECHA  
**JULIO 2013**


Nº DE PLANO  
 2.9.1.4  
 HOJA 5 DE 33


TITULO DEL PLANO:  
 ESCENARIOS DE OCUPACIÓN  
 SEGÚN ALTERNATIVA DE TRANSPORTE  
 ESCENARIO 4



**LEYENDA**

- ENLACES AFECTADOS: CARRILES + ESTRUCTURAS
- ENLACES AFECTADOS: CARRILES DE INCORPORACIÓN
- PASARELAS PEATONALES
- PASOS

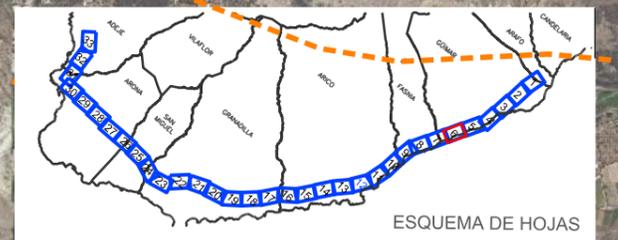

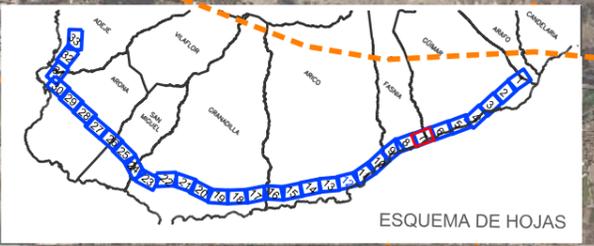

**T.M. FASNIA**

**T.M. GÜIMAR**

**LEYENDA**

	ENLACES AFECTADOS: CARRILES + ESTRUCTURAS
	ENLACES AFECTADOS: CARRILES DE INCORPORACIÓN
	PASARELAS PEATONALES
	PASOS



TITULO:  
**PLAN TERRITORIAL ESPECIAL DE ORDENACIÓN DE INFRAESTRUCTURAS DEL TREN DEL SUR.**  
 APROBACIÓN DEFINITIVA - MEMORIA DE ORDENACIÓN

CONSULTOR:

ESCALA ORIGINAL A3  
 Escala 1:5000  
 NUMÉRICA | GRÁFICA

FECHA  
**JULIO 2013**

Nº DE PLANO  
 2.9.1.4  
 HOJA 7 DE 33

TITULO DEL PLANO:  
 ESCENARIOS DE OCUPACIÓN  
 SEGÚN ALTERNATIVA DE TRANSPORTE  
 ESCENARIO 4



**LEYENDA**

- ENLACES AFECTADOS: CARRILES + ESTRUCTURAS
- ENLACES AFECTADOS: CARRILES DE INCORPORACIÓN
- PASARELAS PEATONALES
- PASOS



**T.M. ARICO**

**T.M. FASNIA**



TITULO:  
**PLAN TERRITORIAL ESPECIAL DE ORDENACIÓN DE INFRAESTRUCTURAS DEL TREN DEL SUR.**  
APROBACIÓN DEFINITIVA - MEMORIA DE ORDENACIÓN

CONSULTOR:  
**ineco**

ESCALA ORIGINAL A3  
Escala 1:5000  
NUMÉRICA | GRÁFICA

FECHA  
**JULIO 2013**


Nº DE PLANO  
2.9.1.4  
HOJA 9 DE 33

TITULO DEL PLANO:  
**ESCENARIOS DE OCUPACIÓN SEGÚN ALTERNATIVA DE TRANSPORTE ESCENARIO 4**




**LEYENDA**

	ENLACES AFECTADOS: CARRILES + ESTRUCTURAS
	ENLACES AFECTADOS: CARRILES DE INCORPORACIÓN
	PASARELAS PEATONALES
	PASOS

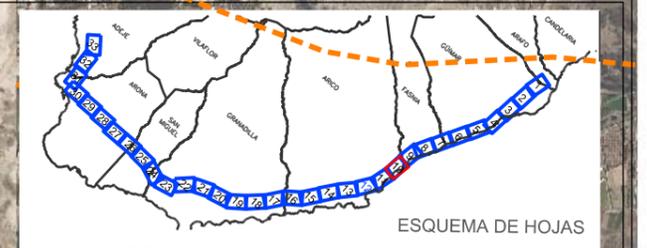

**LEYENDA**

- ENLACES AFECTADOS: CARRILES + ESTRUCTURAS
- ENLACES AFECTADOS: CARRILES DE INCORPORACIÓN
- PASARELAS PEATONALES
- PASOS

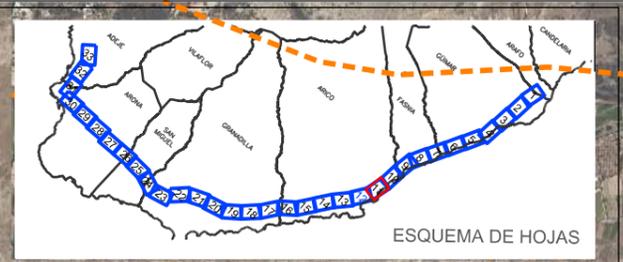

TITULO:  
**PLAN TERRITORIAL ESPECIAL DE ORDENACIÓN  
DE INFRAESTRUCTURAS DEL TREN DEL SUR.**  
APROBACIÓN DEFINITIVA - MEMORIA DE ORDENACIÓN

CONSULTOR:  
**ineco**

ESCALA ORIGINAL A3  
Escala 1:5000  
NUMÉRICA GRÁFICA

FECHA  
**JULIO  
2013**

Nº DE PLANO  
2.9.1.4  
HOJA 11 DE 33

TITULO DEL PLANO:  
**ESCENARIOS DE OCUPACIÓN  
SEGÚN ALTERNATIVA DE TRANSPORTE  
ESCENARIO 4**