




Aprobado definitivamente por la
Comisión de Ordenación del
Territorio y Medio Ambiente de
Canarias mediante acuerdo de
fecha:-2. JUN. 2004.....

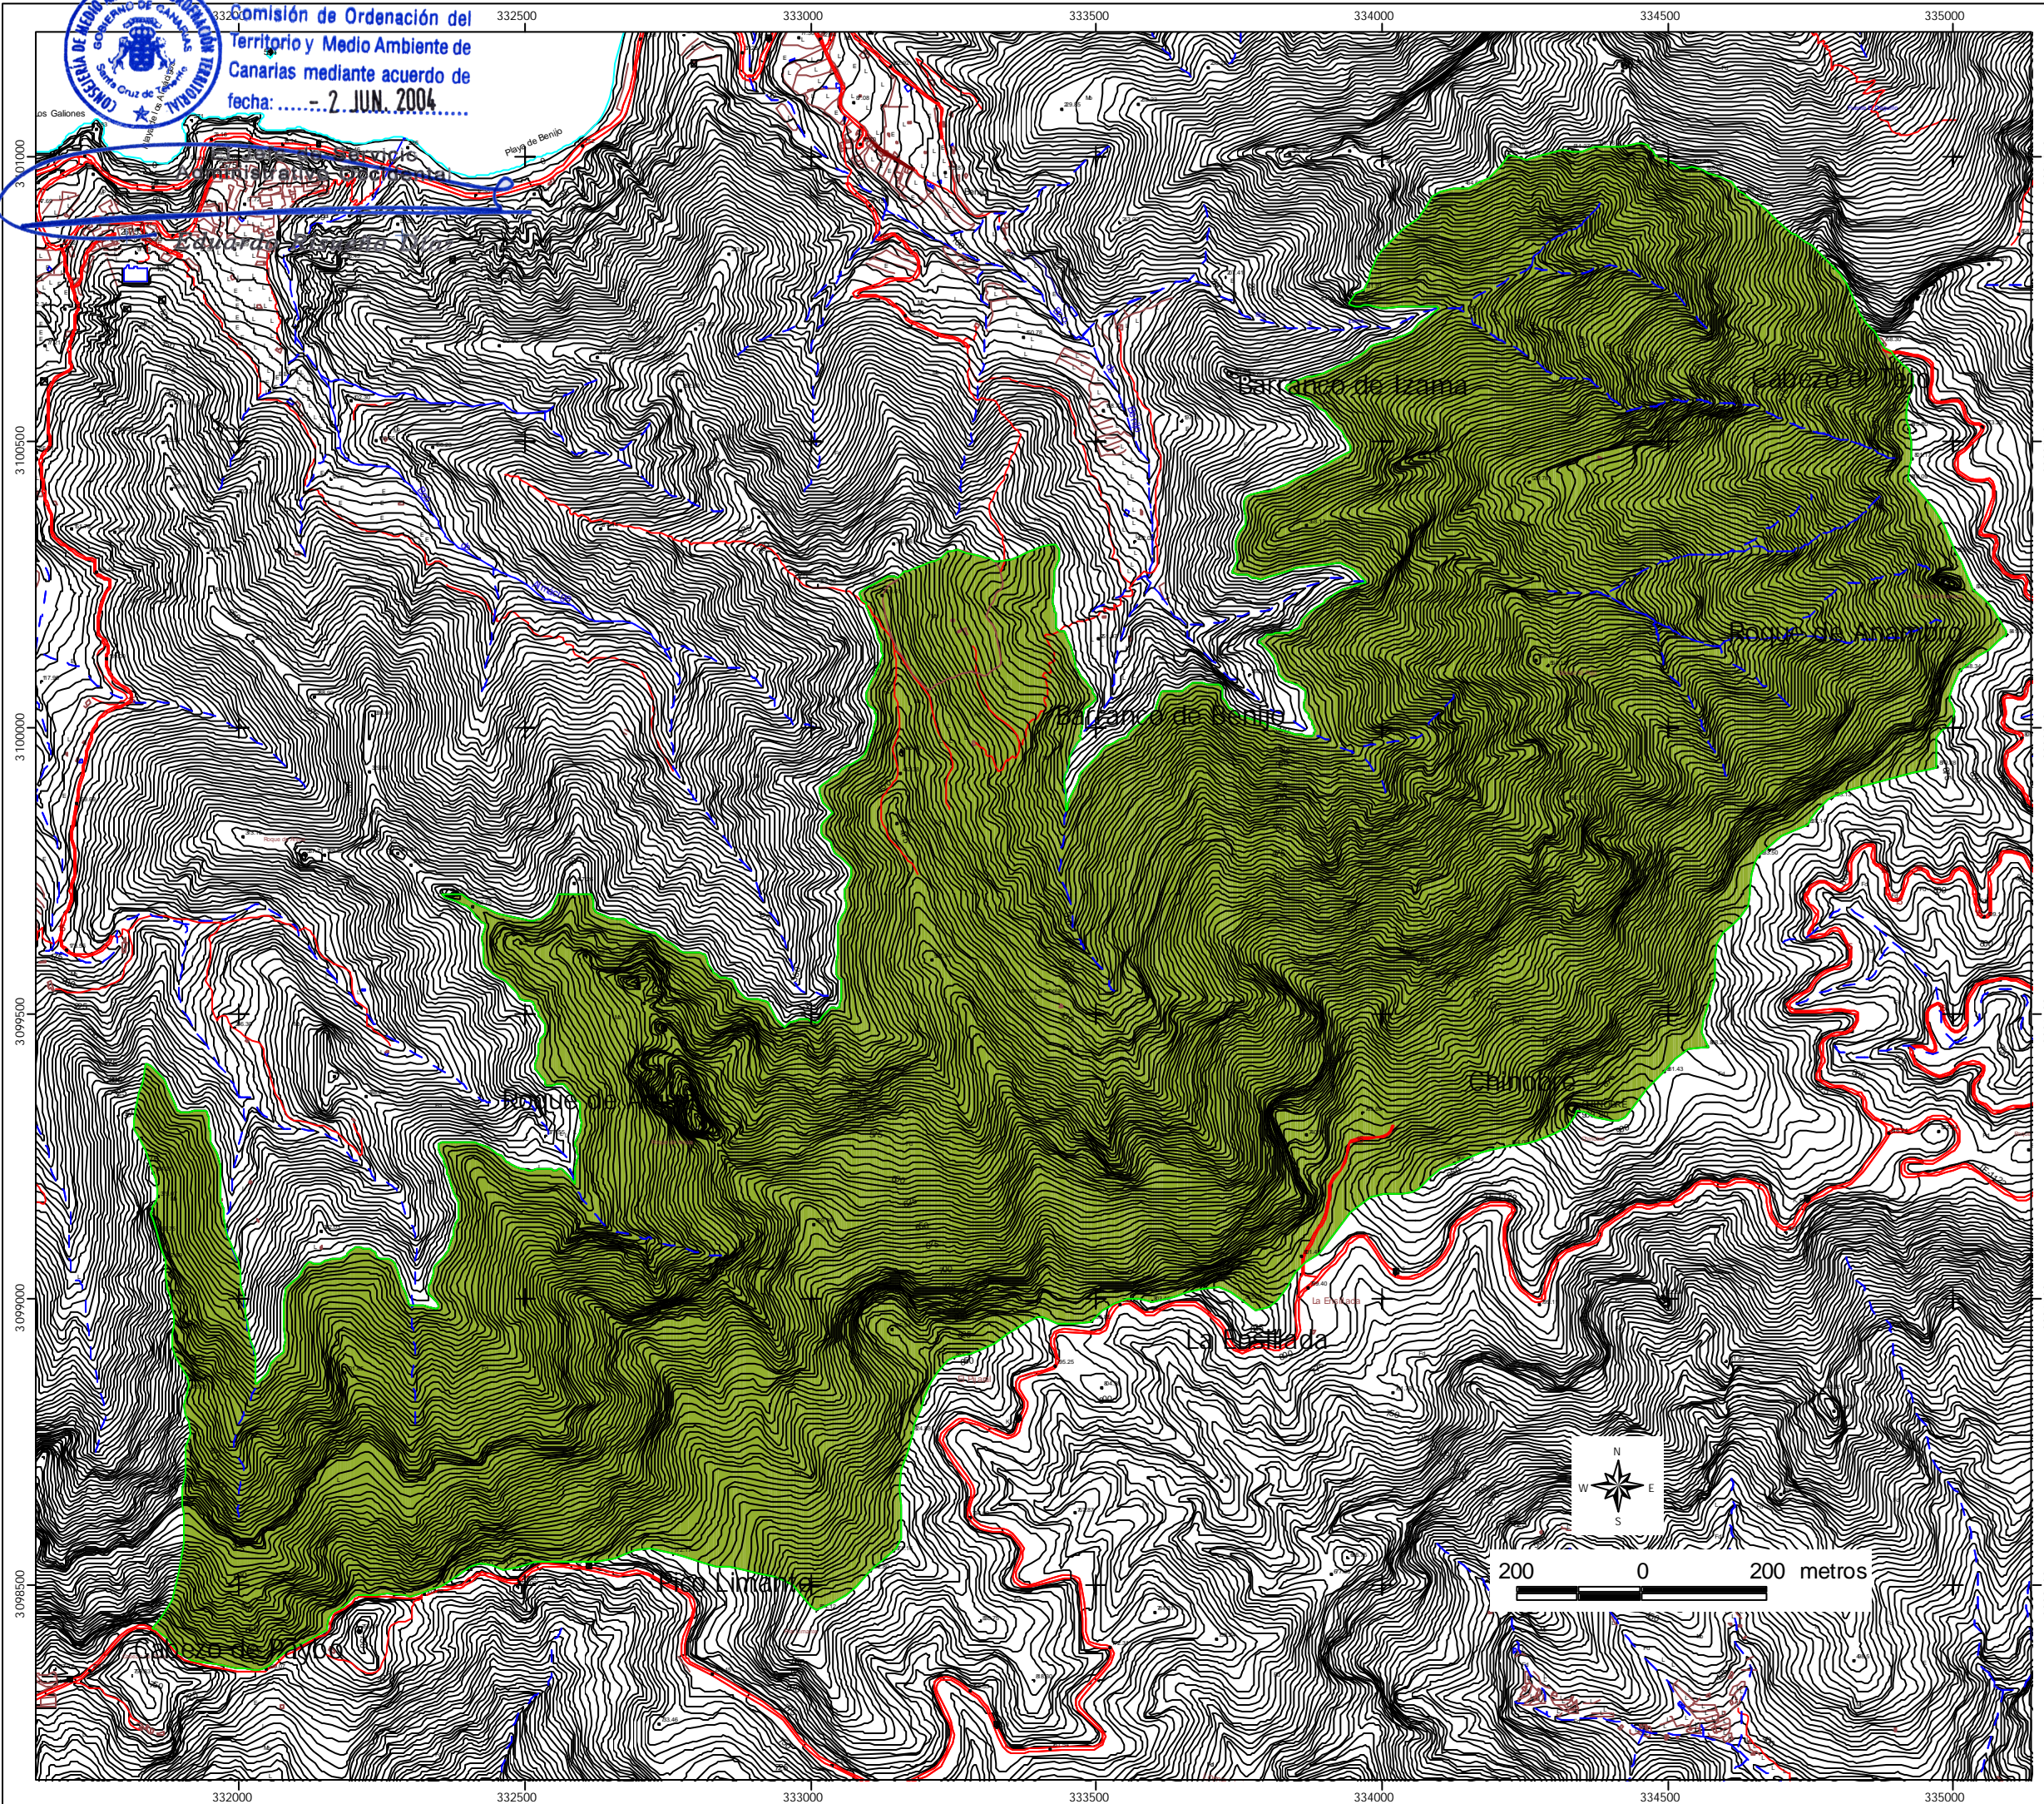

LEYENDA

- Limite de la Reserva
- Término municipal
- Curvas de nivel
- Cauces estacionales
- Estanques, depósitos...
- Canales, acequias...
- Edificaciones
- Infraestructura urbana
- Tipologías constructivas
- Líneas eléctricas
- Línea de costa

**ZONIFICACIÓN DEL PLAN
INSULAR DE ORDENACIÓN**

- Bosque consolidado




**RESERVA NATURAL INTEGRAL
DEL PIJARAL**

PLAN DIRECTOR
ABRIL 2003

**ZONIFICACIÓN DEL PLAN
INSULAR DE ORDENACIÓN**

Escala 1:10.000

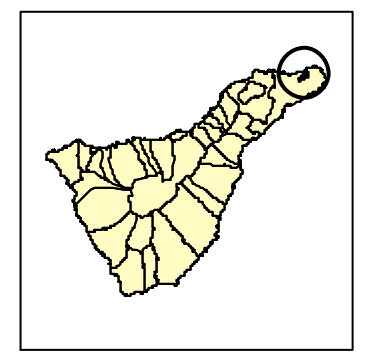

200 0 200 metros

Red Canaria de Espacios
Naturales Protegidos



GOBIERNO DE CANARIAS
CONSEJERÍA DE POLÍTICA TERRITORIAL Y MEDIO AMBIENTE
DIRECCIÓN GENERAL DE ORDENACIÓN DEL TERRITORIO