


DISTRIBUCIÓN DE MINUTAS

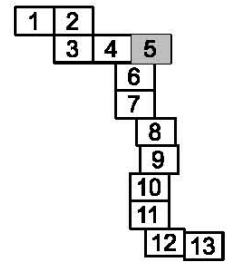

LEYENDA

- DOMINIO PÚBLICO
- - - LÍMITE DE EDIFICACIÓN


PLAN TERRITORIAL ESPECIAL
DE ORDENACIÓN DEL SISTEMA
VIARIO DEL ÁREA METROPOLITANA
DE TENERIFE

Gobierno de Canarias
Consejería de Infraestructuras,
Transportes y Vivienda


EQUIPO TÉCNICO REDACTOR:
AFAXI

e. 1: 2.000
Original en A1

CIRCUNVALACIÓN OESTE
PLANTA NORMATIVA

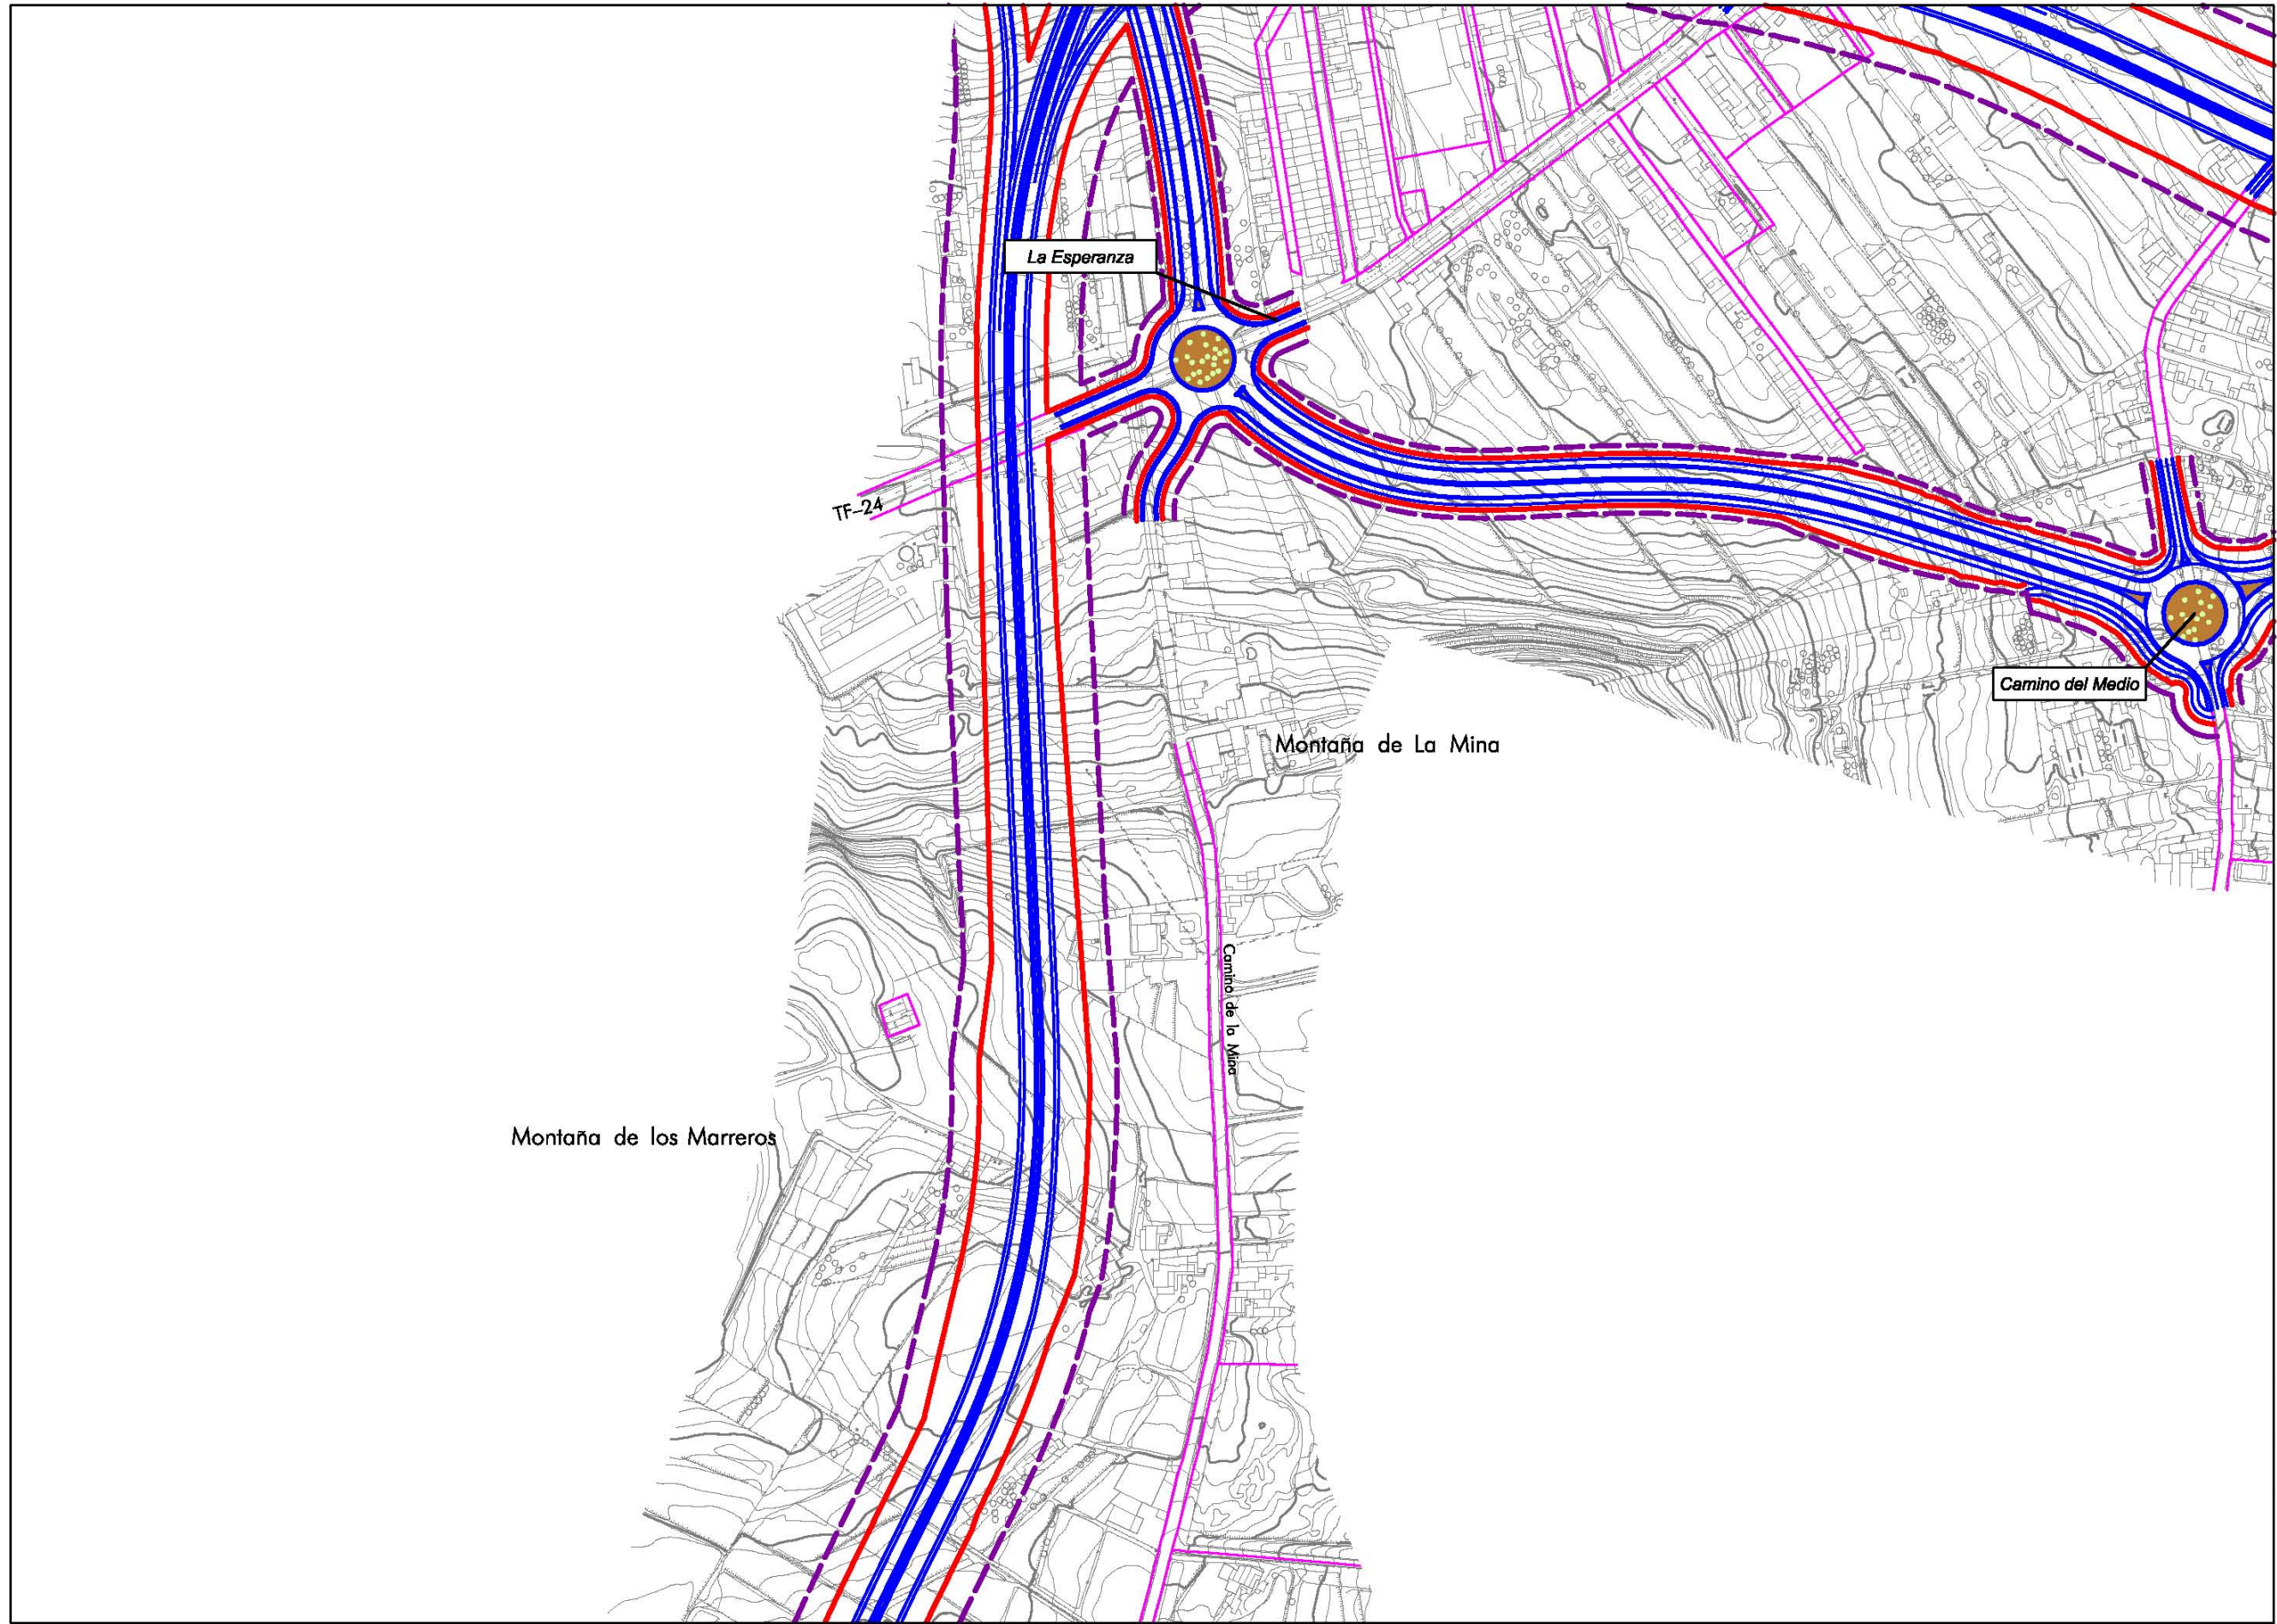

DISTRIBUCIÓN DE MINUTAS

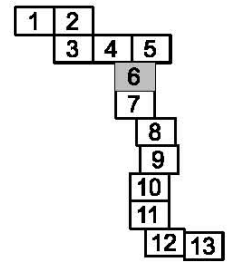

LEYENDA

- DOMINIO PÚBLICO
- - - LÍMITE DE EDIFICACIÓN


PLAN TERRITORIAL ESPECIAL
DE ORDENACIÓN DEL SISTEMA
VIARIO DEL ÁREA METROPOLITANA
DE TENERIFE




EQUIPO TÉCNICO REDACTOR:
AFAXI

esc. 1: 2.000
Original en A1

CIRCUNVALACIÓN OESTE
PLANTA NORMATIVA

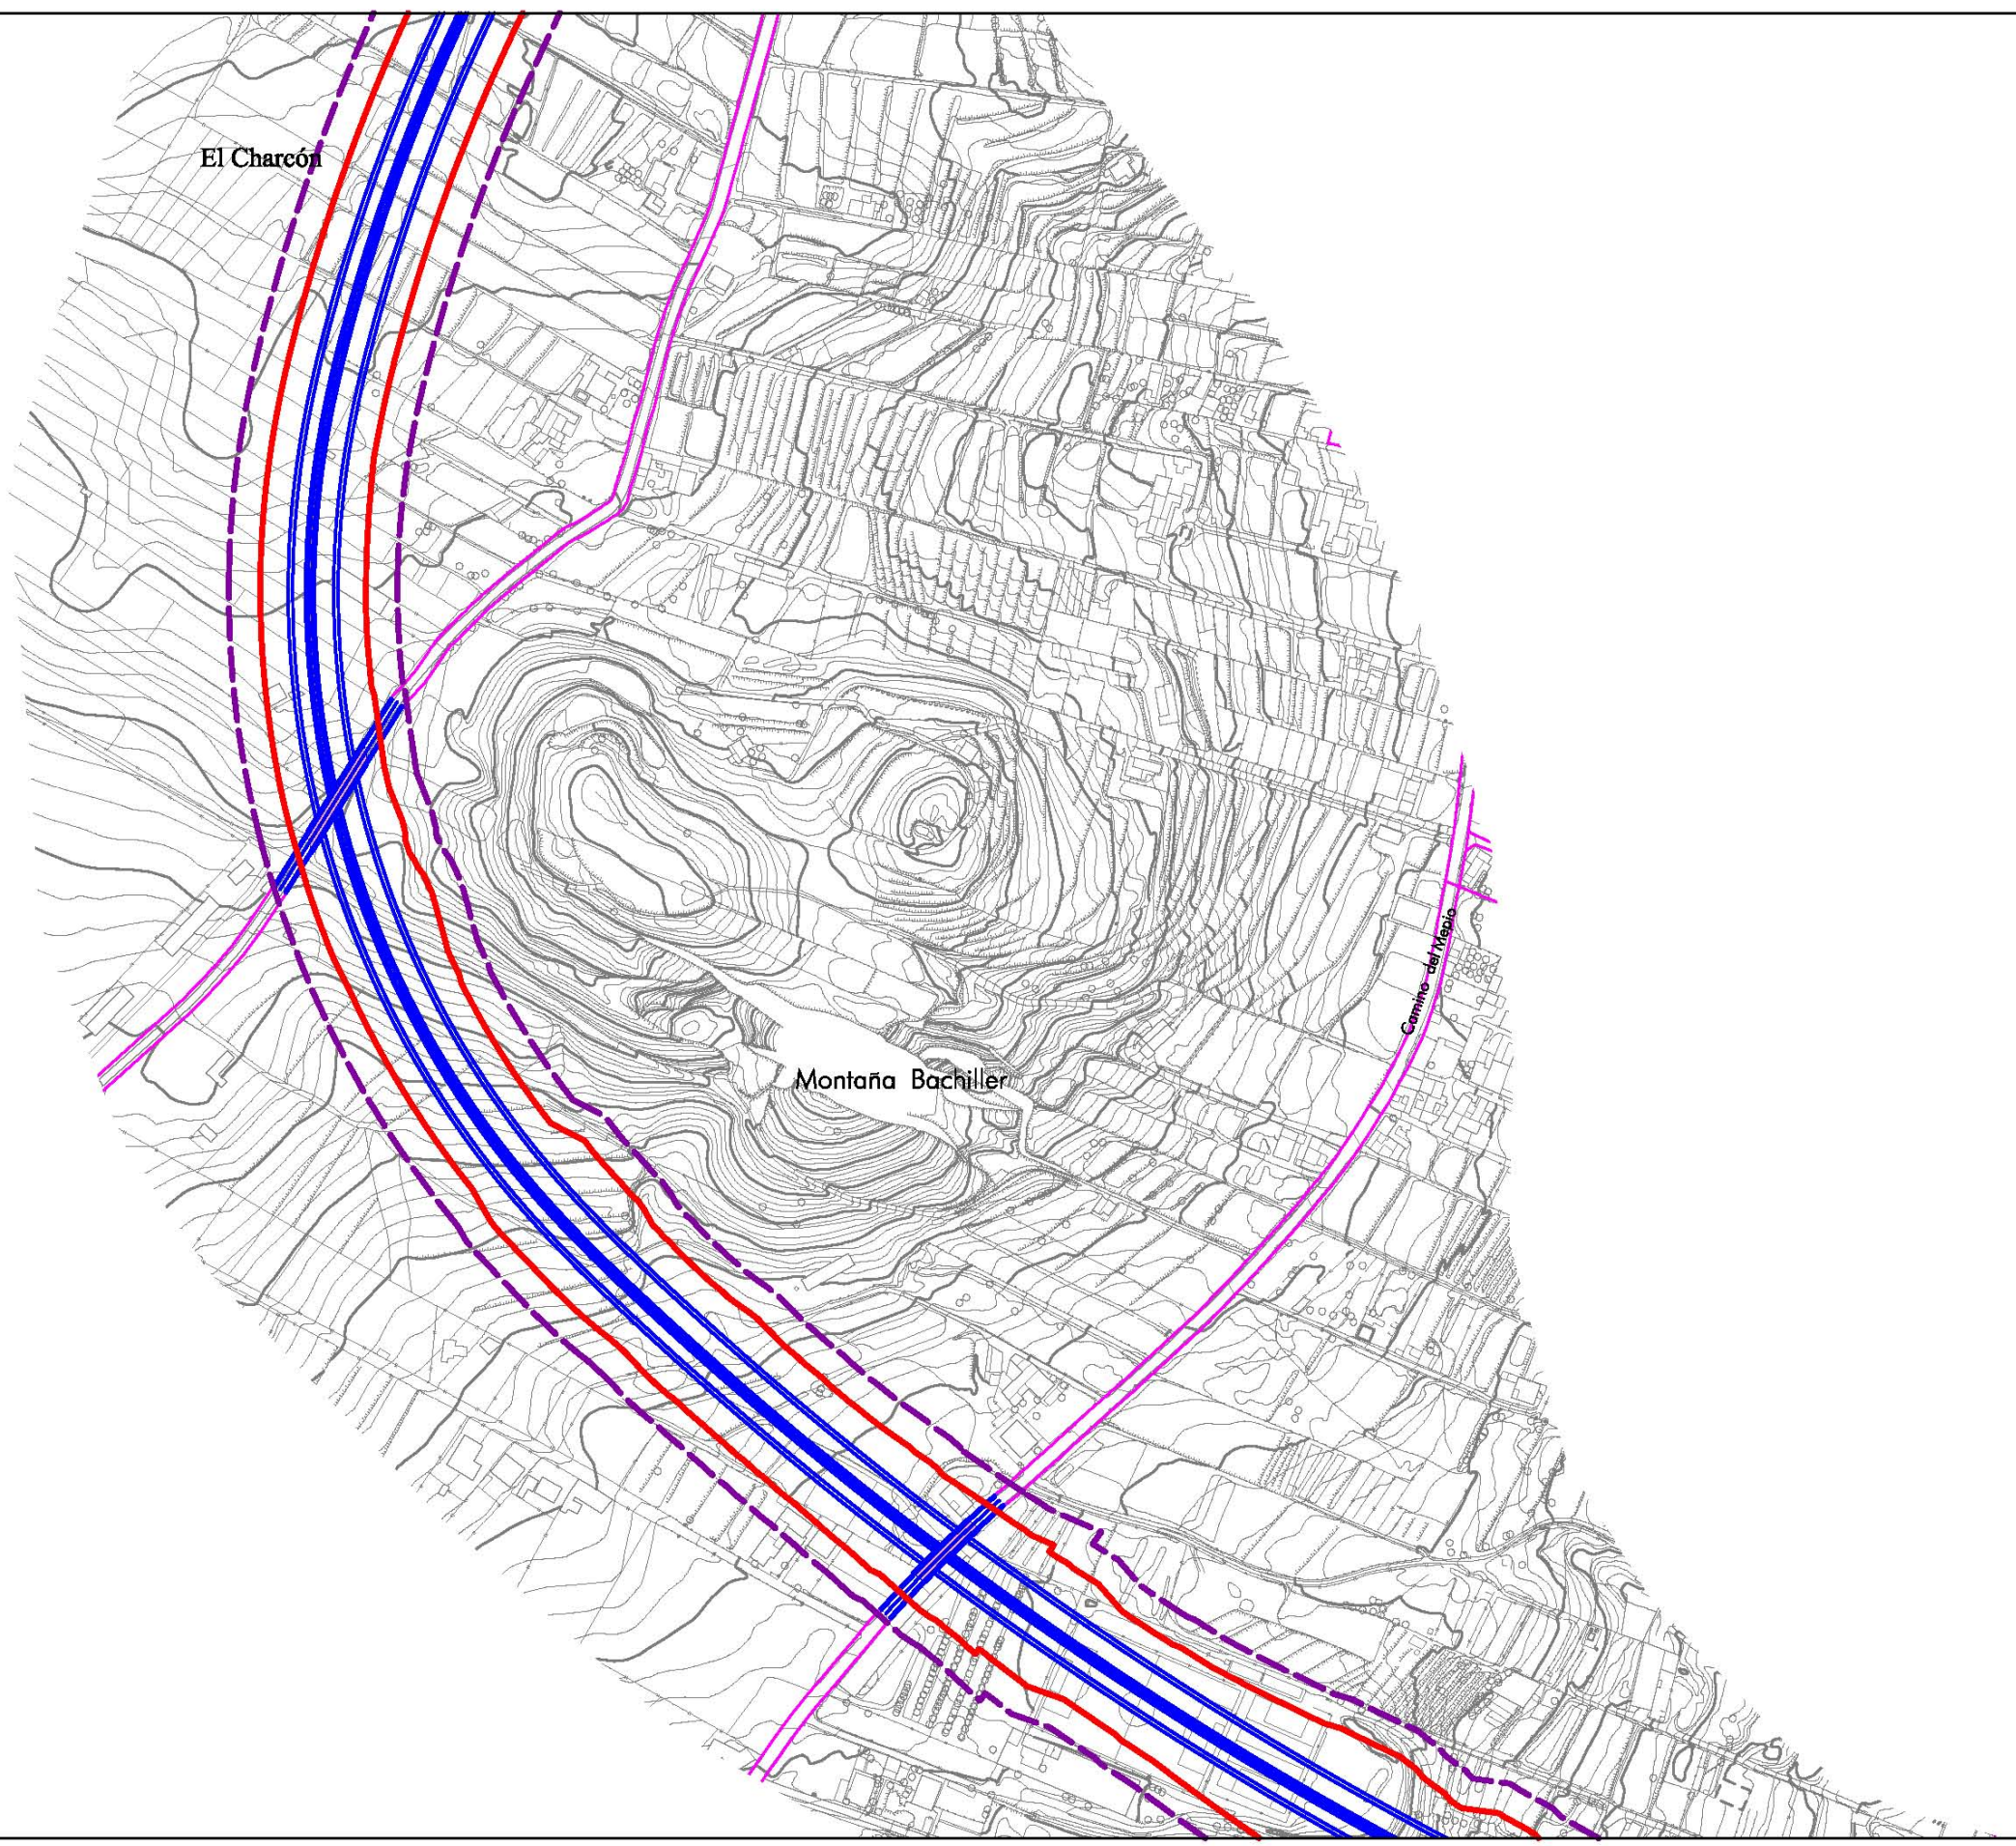

DISTRIBUCIÓN DE MINUTAS

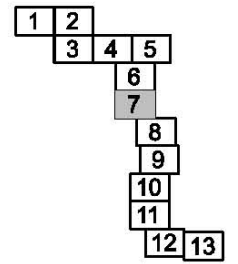

LEYENDA

- DOMINIO PÚBLICO
- - - LÍMITE DE EDIFICACIÓN


PLAN TERRITORIAL ESPECIAL
DE ORDENACIÓN DEL SISTEMA
VIARIO DEL ÁREA METROPOLITANA
DE TENERIFE



EQUIPO TÉCNICO REDACTOR:
FAXXI

N
e. 1: 2.000
Original en A1

CIRCUNVALACIÓN OESTE
PLANTA NORMATIVA

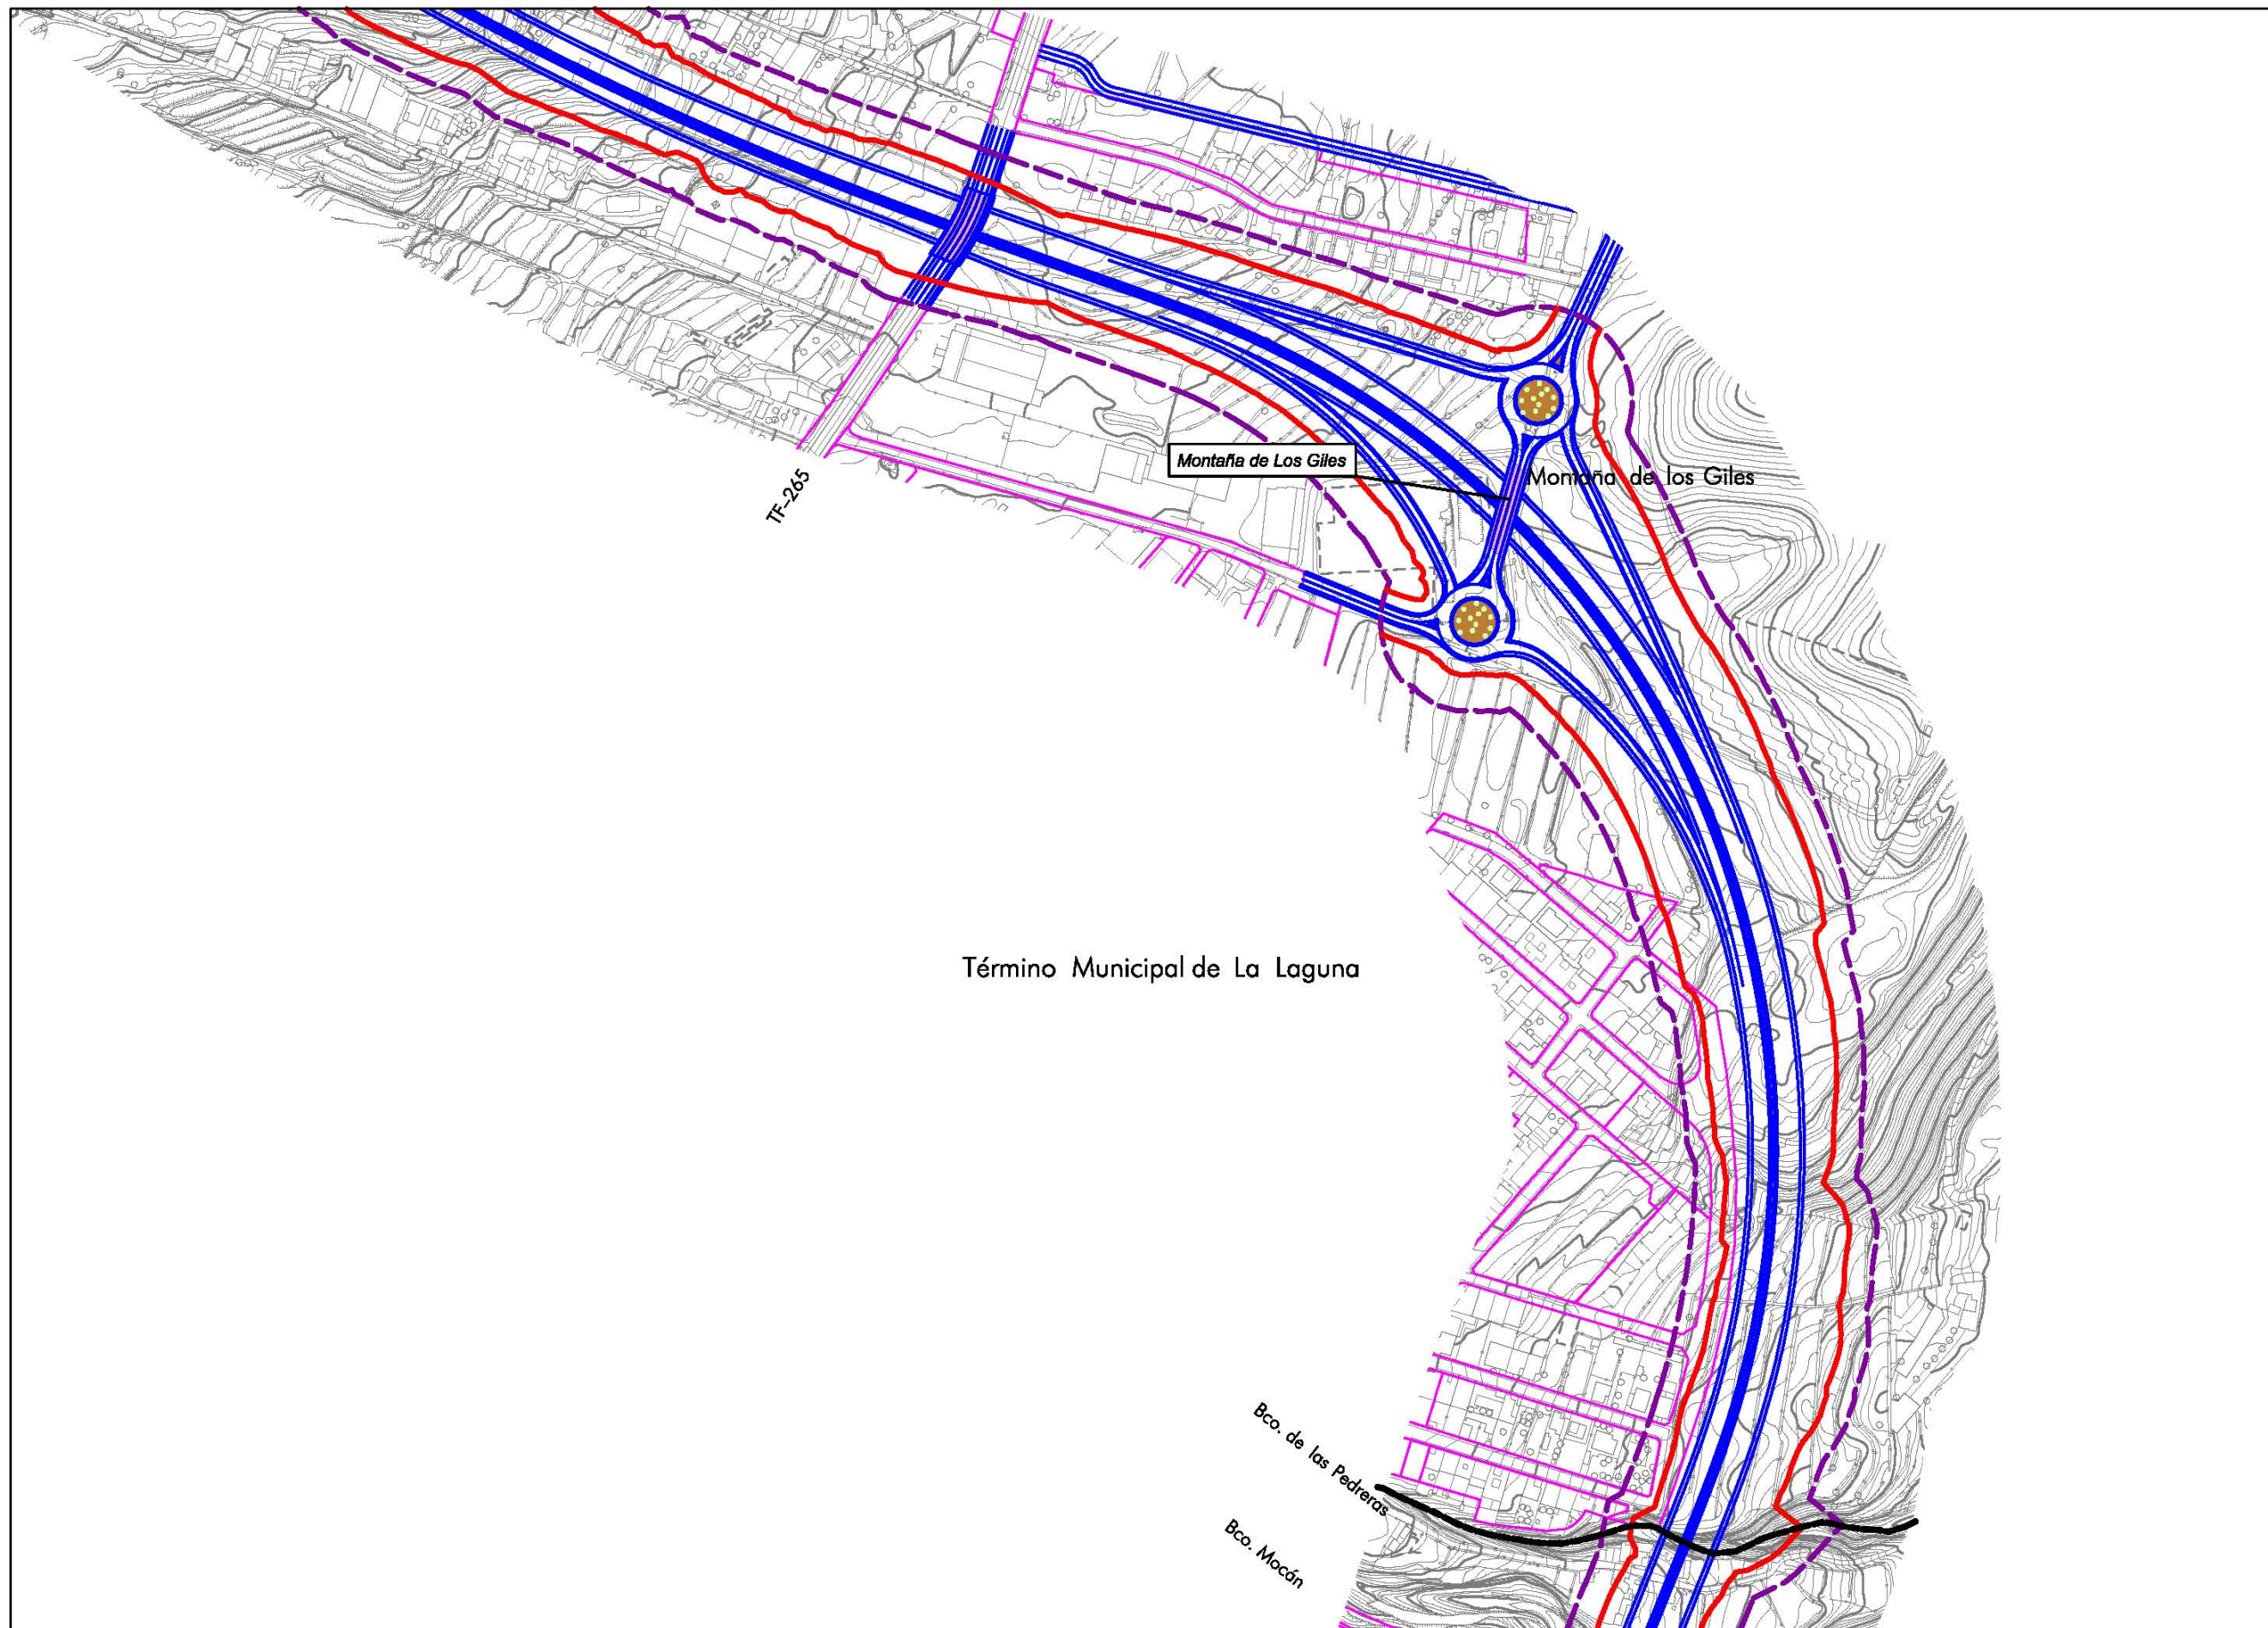

LEYENDA

- DOMINIO PÚBLICO
- - - LÍMITE DE EDIFICACIÓN

PLAN TERRITORIAL ESPECIAL DE ORDENACIÓN DEL SISTEMA VIARIO DEL ÁREA METROPOLITANA DE TENERIFE

Gobierno de Canarias
 Consejería de Infraestructuras, Transportes y Vivienda

EQUIPO TÉCNICO REDACTOR:


N
 e. 1: 2.000
 Original en A1

CIRCUNVALACIÓN OESTE
 PLANTA NORMATIVA

Hoja 8 de 13 Abril 2.006



DISTRIBUCIÓN DE MINUTAS

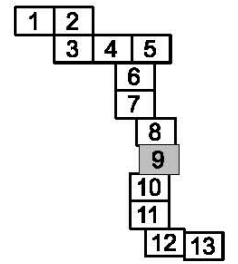

LEYENDA

- DOMINIO PÚBLICO
- - - LÍMITE DE EDIFICACIÓN

PLAN TERRITORIAL ESPECIAL
DE ORDENACIÓN DEL SISTEMA
VIARIO DEL ÁREA METROPOLITANA
DE TENERIFE



EQUIPO TÉCNICO REDACTOR:
AFAXI

Original en A1
e. 1: 2.000

CIRCUNVALACIÓN OESTE
PLANTA NORMATIVA