


ANEXO III. TRAMIFICACIÓN VÍA LITORAL.

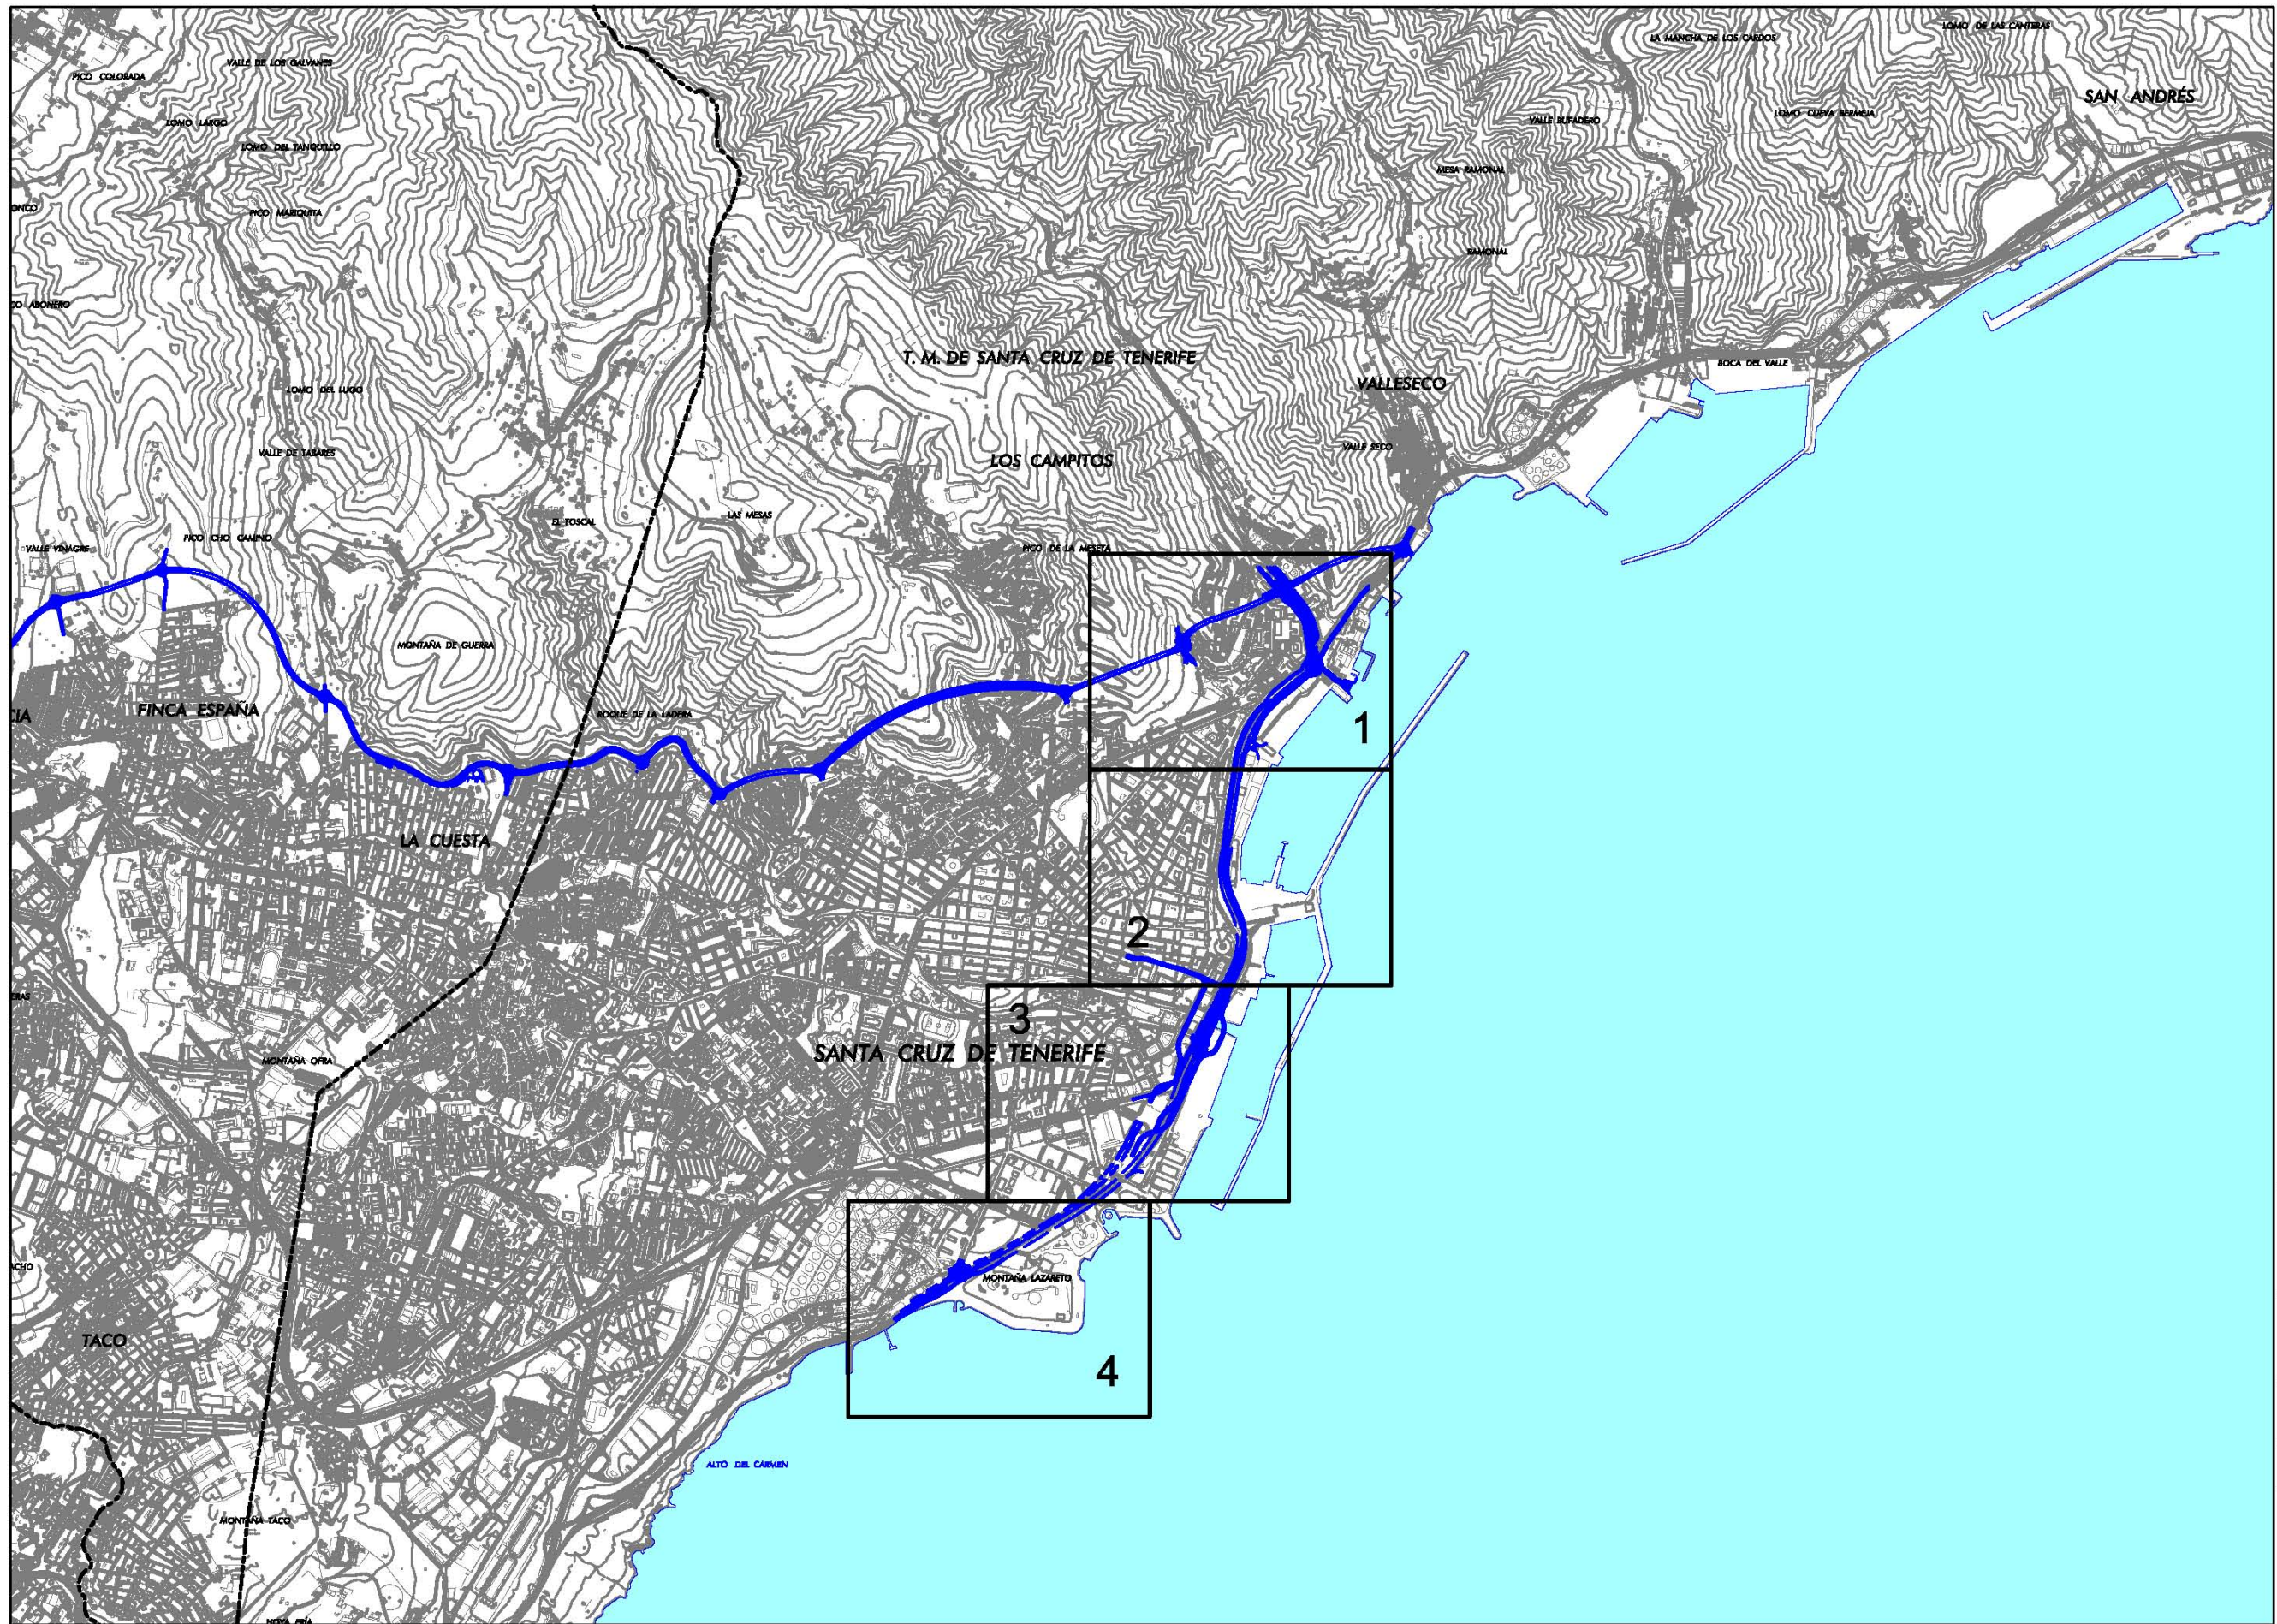

PLAN TERRITORIAL ESPECIAL
DE ORDENACIÓN DEL SISTEMA
VIARIO DEL ÁREA METROPOLITANA
DE TENERIFE


Gobierno de Canarias
Consejería de Infraestructuras,
Transportes y Vivienda

EQUIPO TÉCNICO REDACTOR:
AFAXI


N
e. 1: 15.000
Original en A1

NORMATIVA
VÍA LITORAL
PLANTA NORMATIVA

Hoja 0 de 4
Abril 2.006

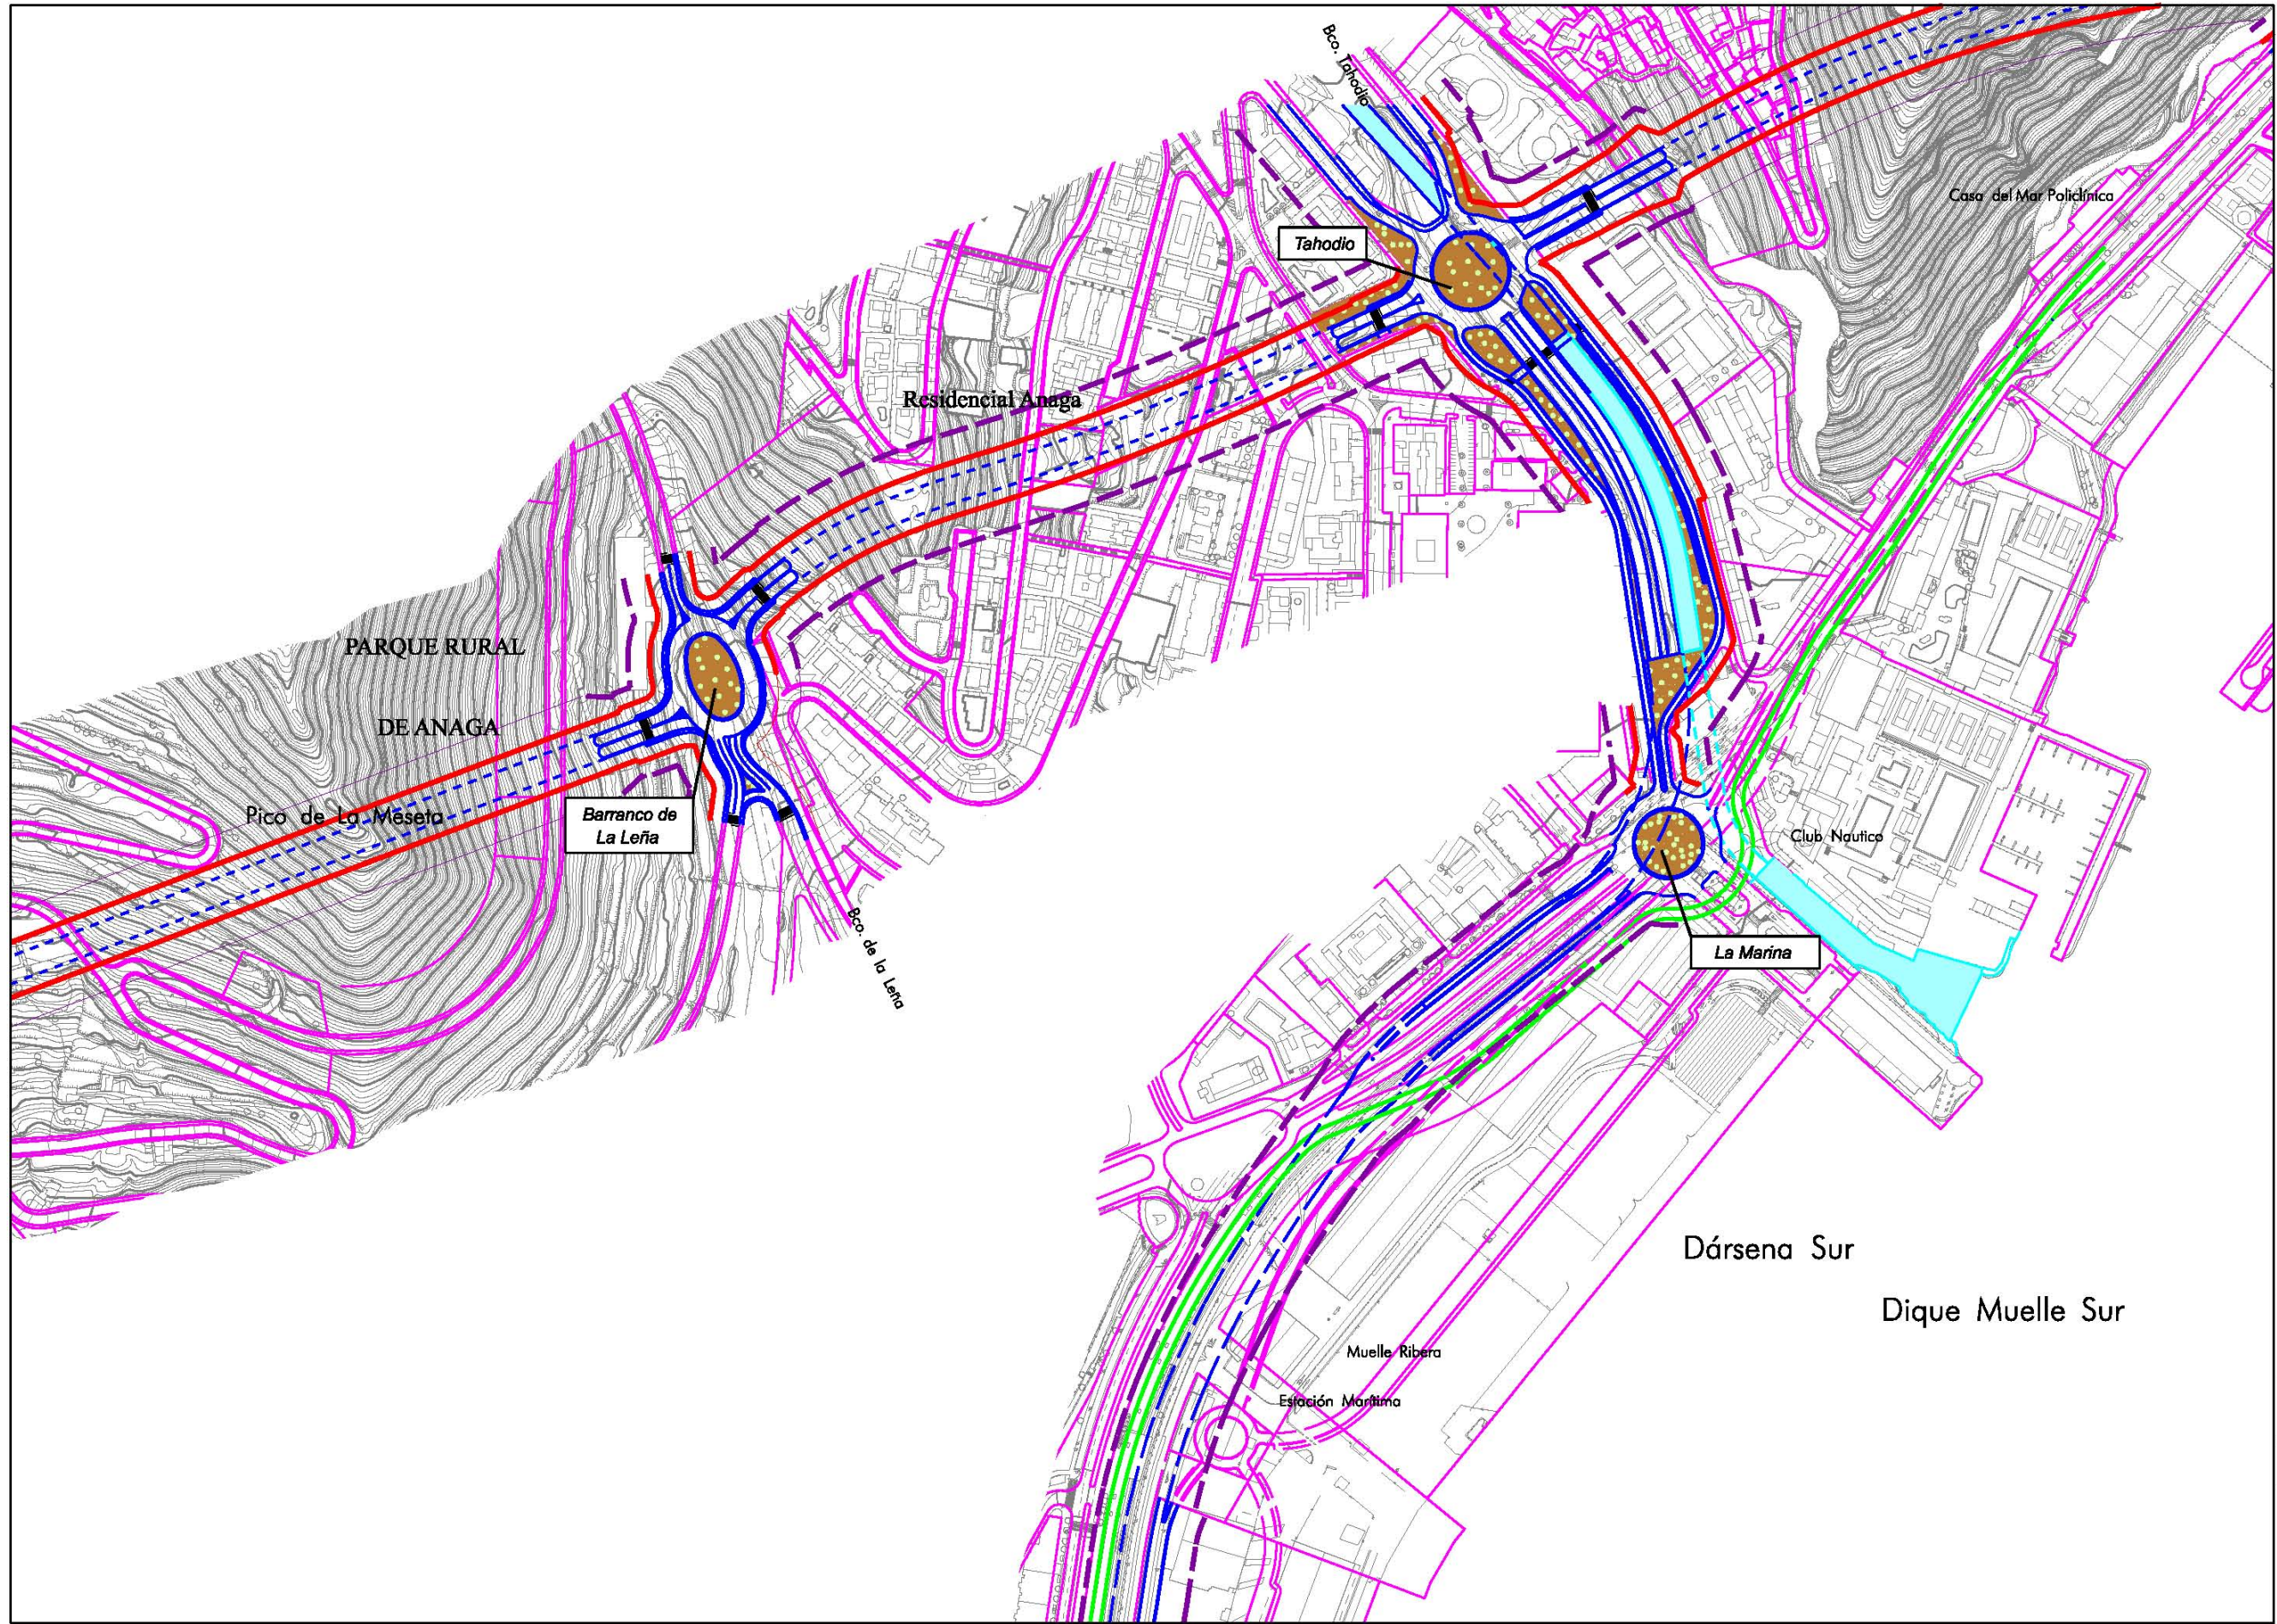

DISTRIBUCIÓN DE MINUTAS

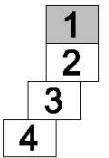

LEYENDA

- DOMINIO PÚBLICO
- - - LÍMITE DE EDIFICACIÓN


PLAN TERRITORIAL ESPECIAL
DE ORDENACIÓN DEL SISTEMA
VIARIO DEL ÁREA METROPOLITANA
DE TENERIFE

Gobierno de Canarias
Consejería de Infraestructuras,
Transportes y Vivienda


EQUIPO TÉCNICO REDACTOR:

N
e. 1:2.000
Original en A1

VÍA LITORAL
PLANTA NORMATIVA

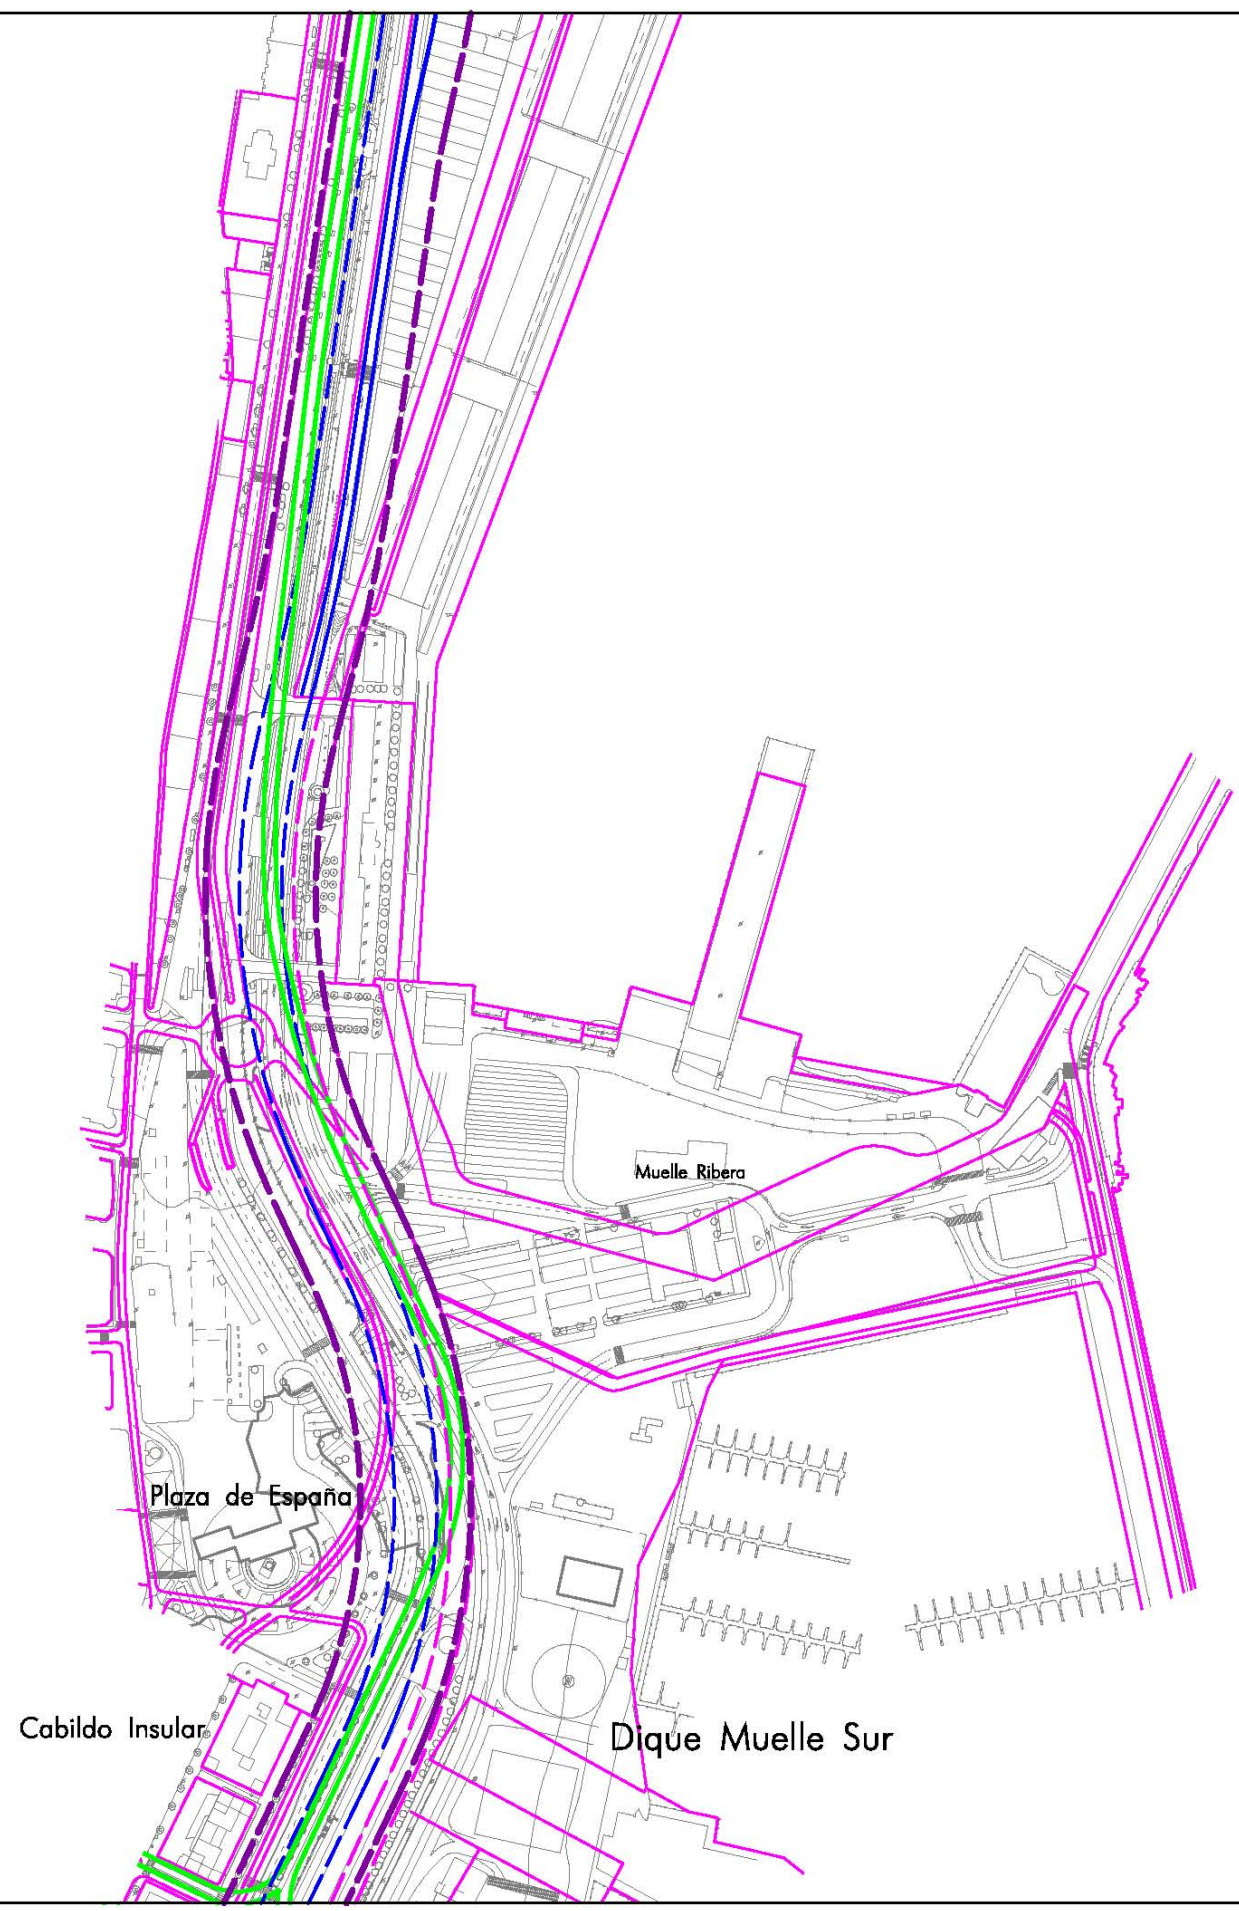

DISTRIBUCIÓN DE MINUTAS

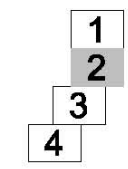

LEYENDA

- DOMINIO PÚBLICO
- LÍMITE DE EDIFICACIÓN

PLAN TERRITORIAL ESPECIAL
DE ORDENACIÓN DEL SISTEMA
VIARIO DEL ÁREA METROPOLITANA
DE TENERIFE




EQUIPO TÉCNICO REDACTOR:
AFAXI

N
e. 1: 2.000
Original en A1

VÍA LITORAL
PLANTA NORMATIVA

Hoja 2 de 4
Abril 2.006

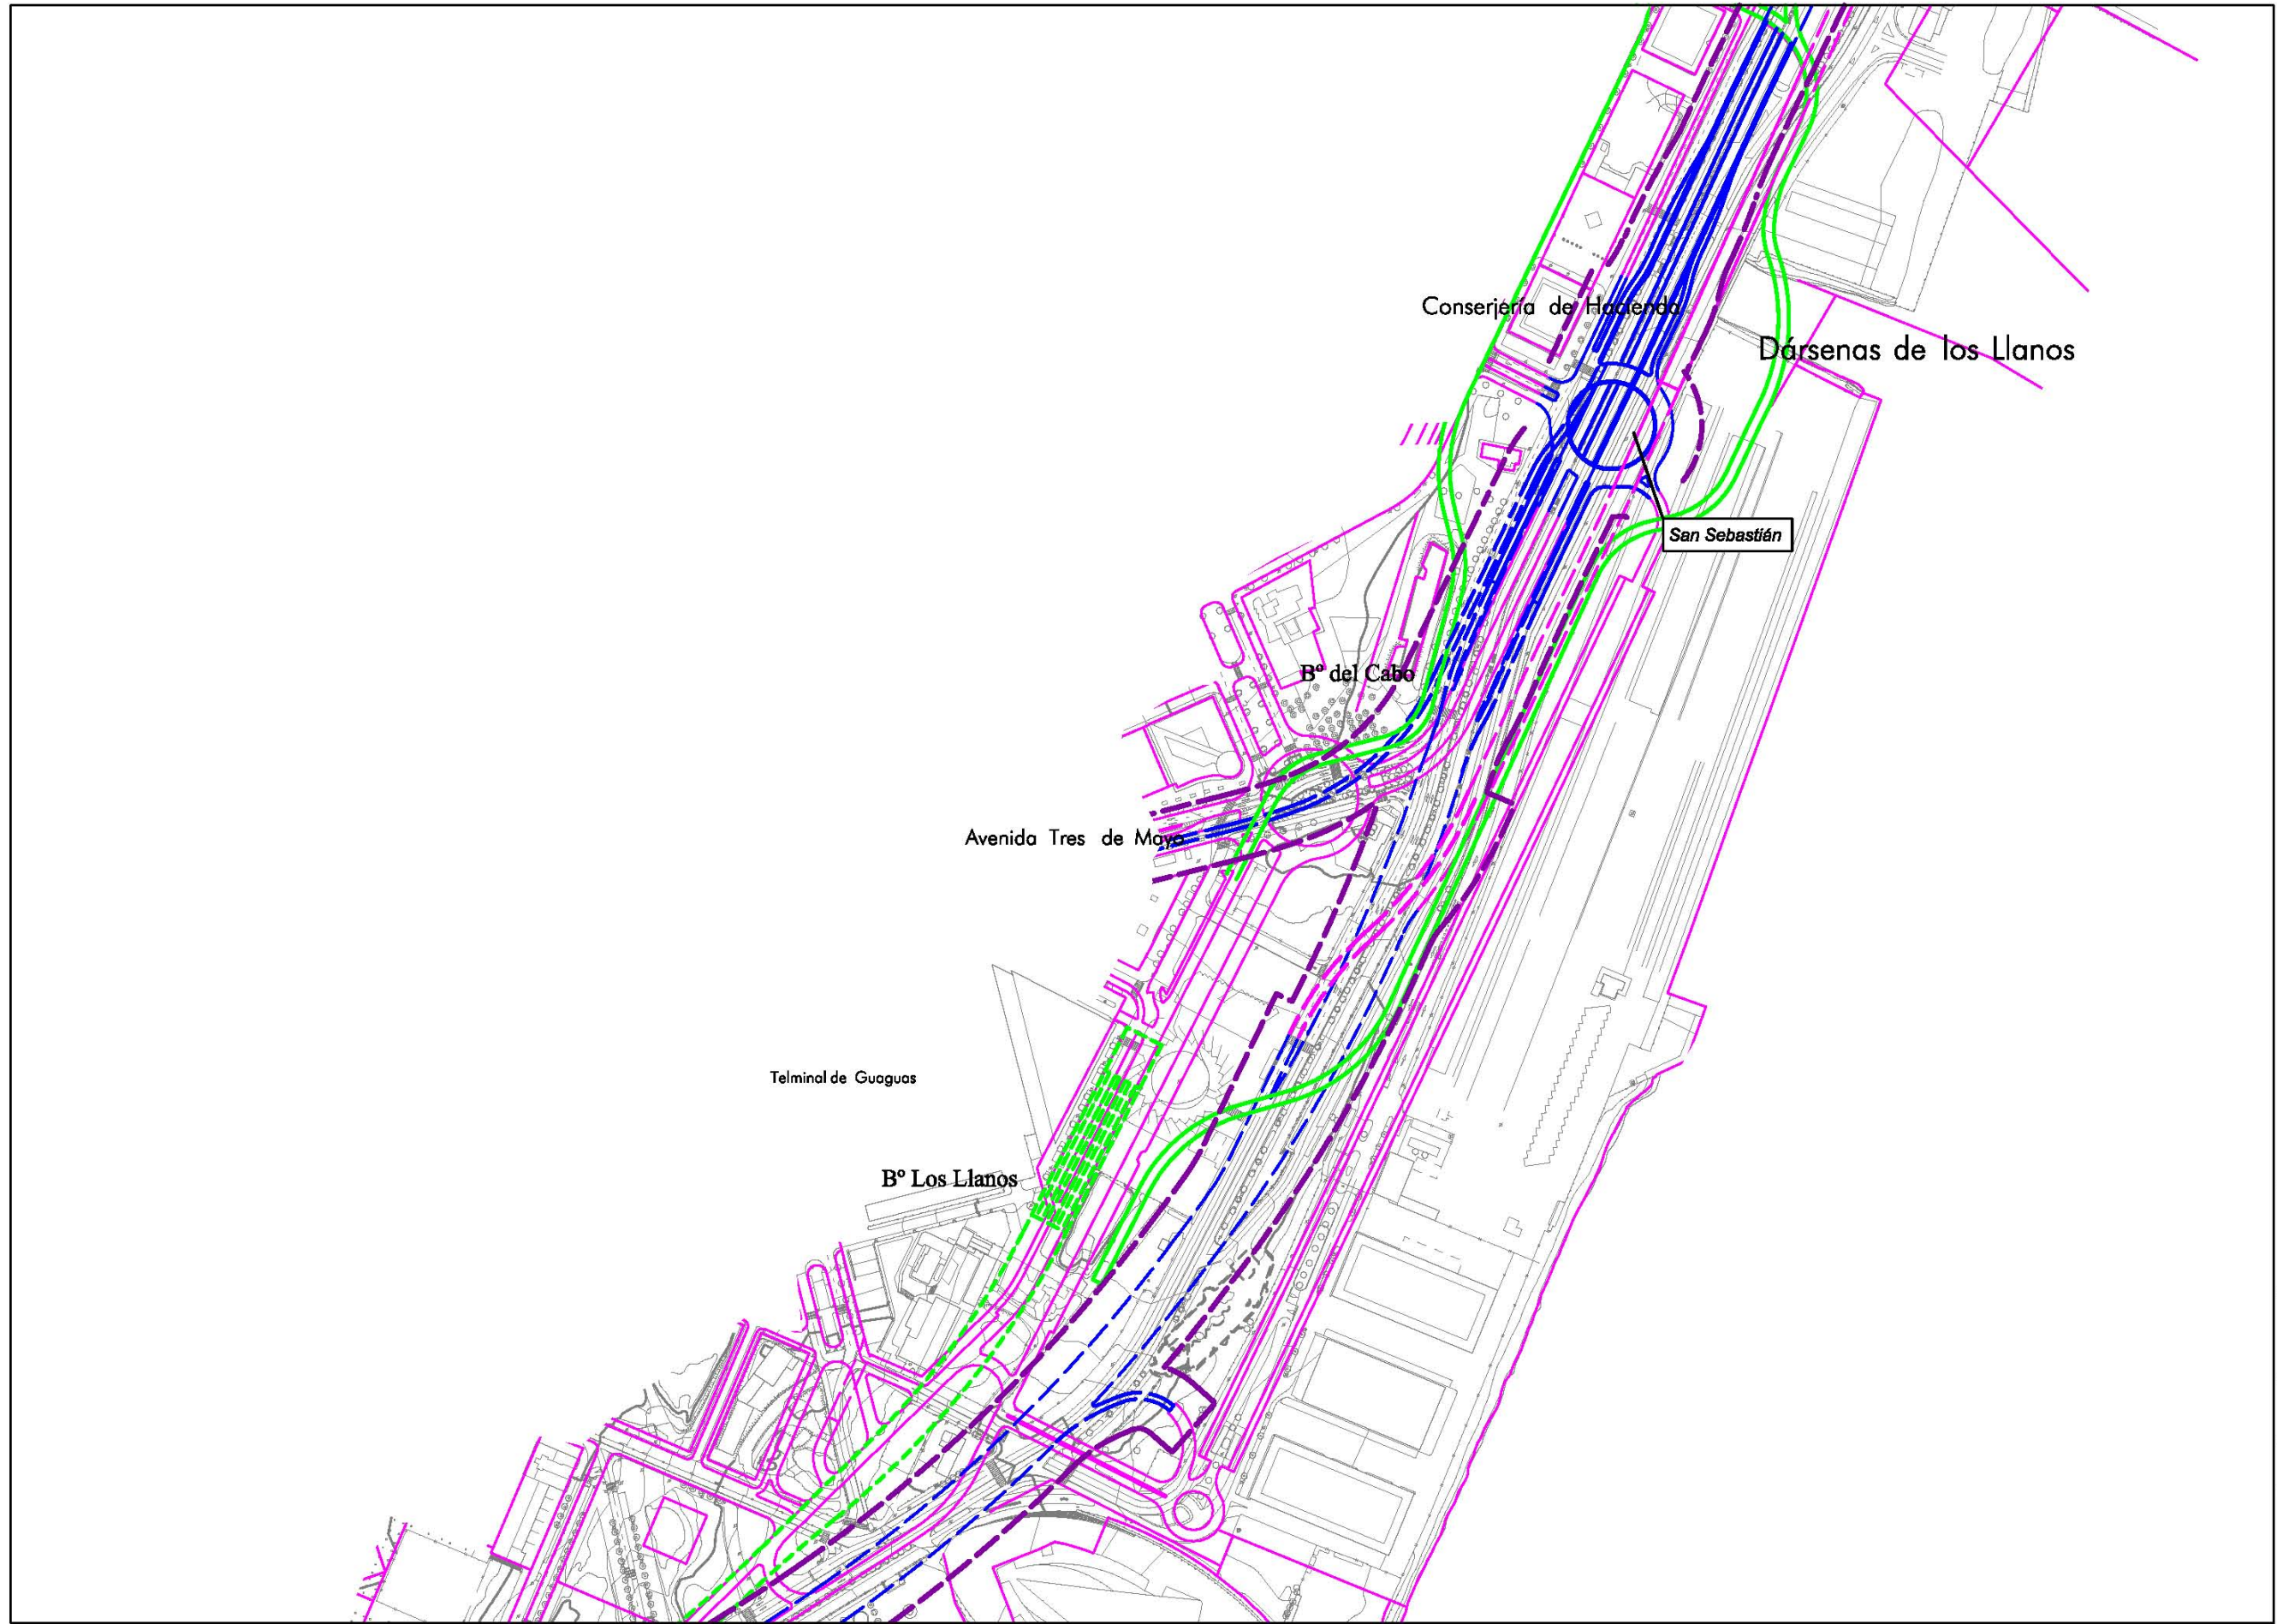

DISTRIBUCIÓN DE MINUTAS

- 1
- 2
- 3
- 4

LEYENDA

- DOMINIO PÚBLICO
- LÍMITE DE EDIFICACIÓN


PLAN TERRITORIAL ESPECIAL
DE ORDENACIÓN DEL SISTEMA
VIARIO DEL ÁREA METROPOLITANA
DE TENERIFE

Gobierno de Canarias
Consejería de Infraestructuras,
Transportes y Vivienda


EQUIPO TÉCNICO REDACTOR:

N
e. 1:2.000
Original en A1

VÍA LITORAL
PLANTA NORMATIVA

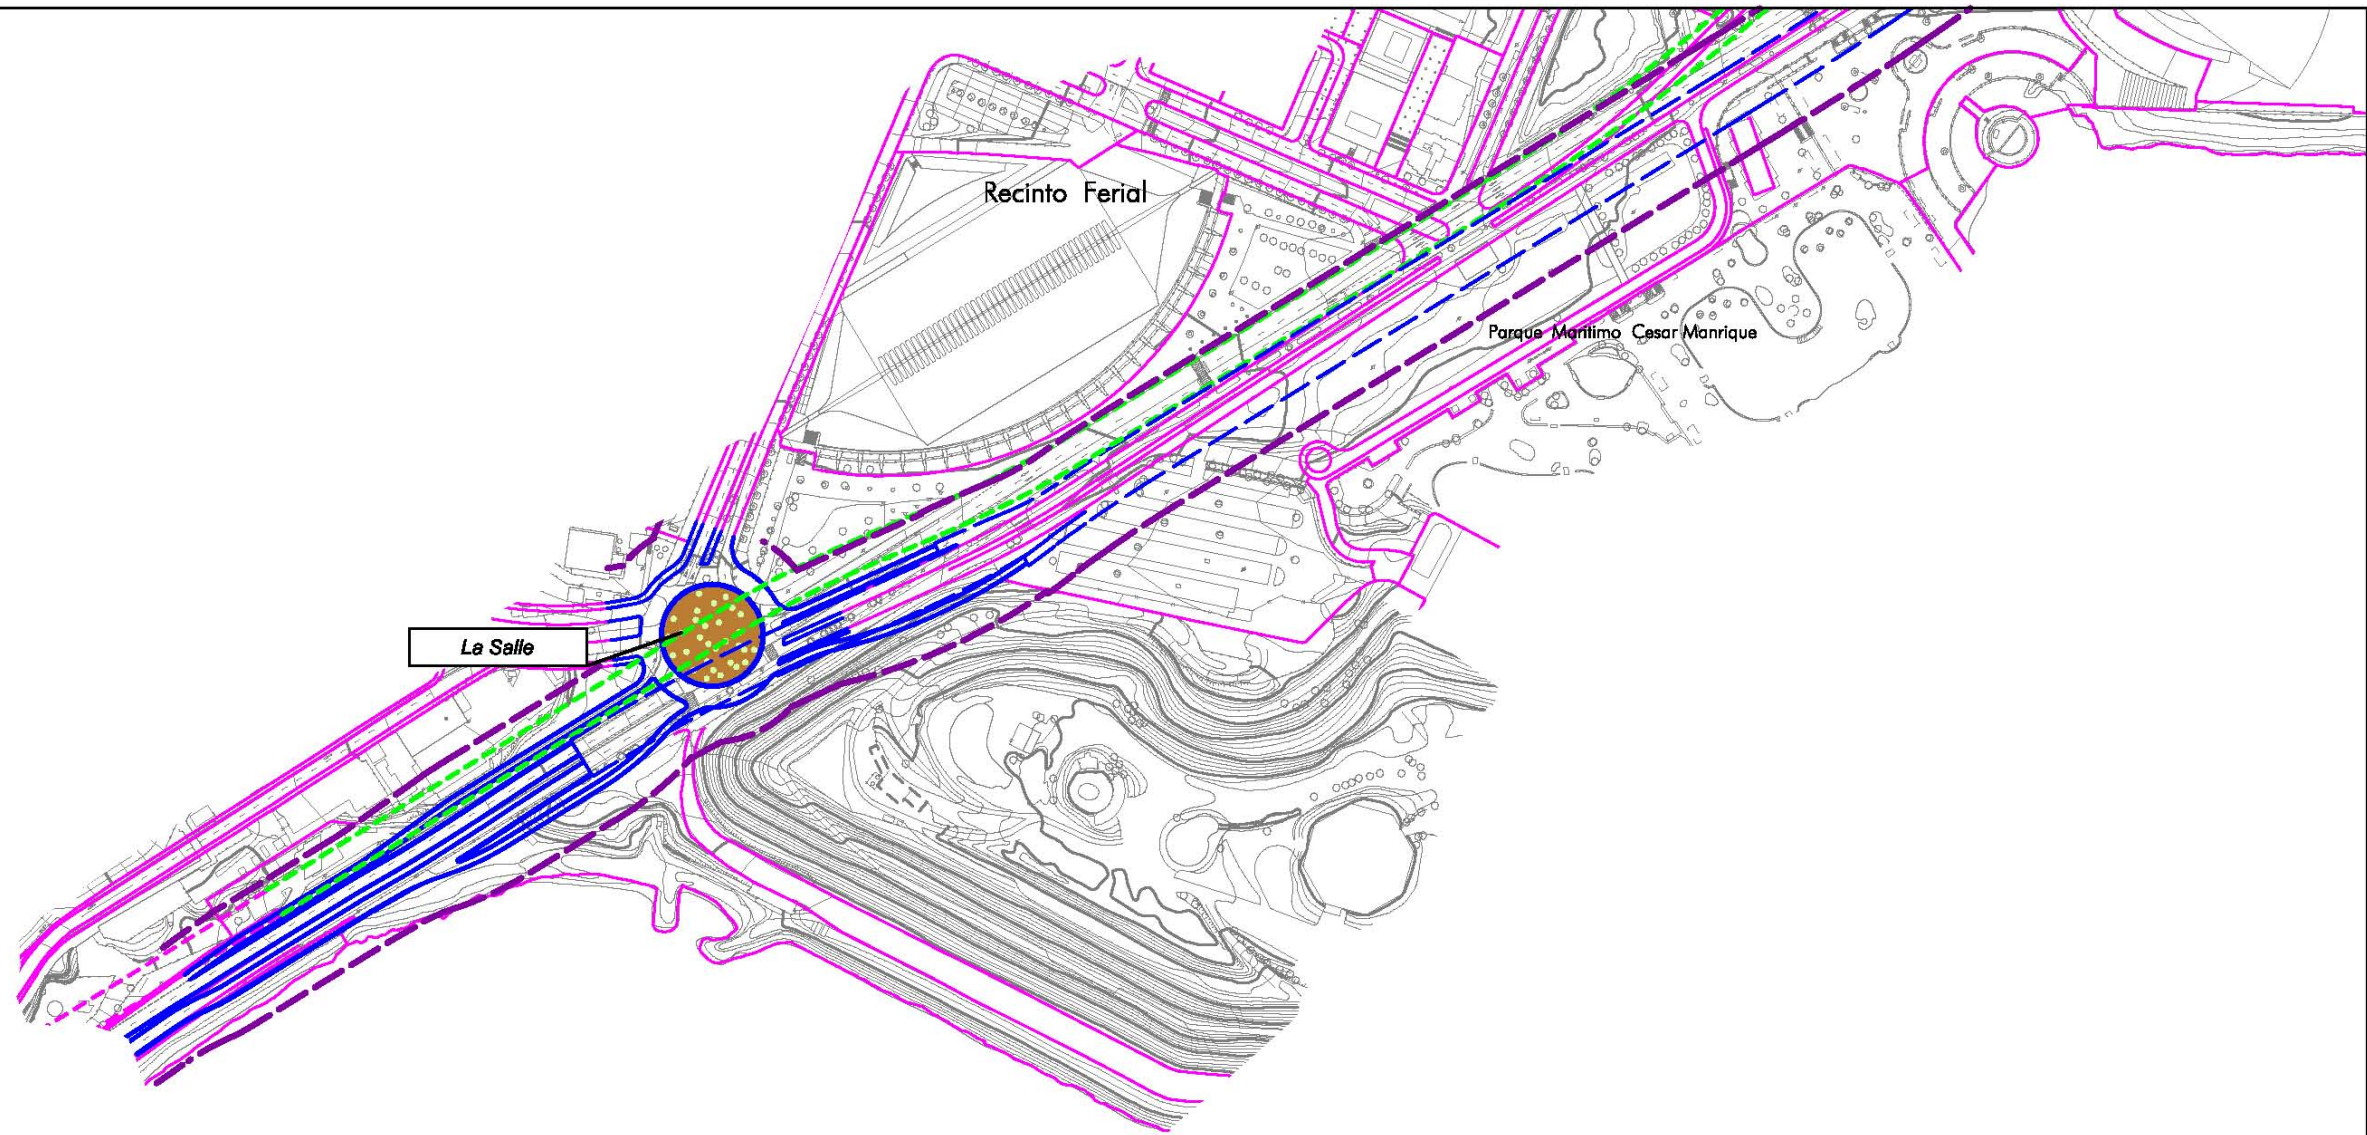

DISTRIBUCIÓN DE MINUTAS

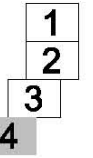

LEYENDA

- DOMINIO PÚBLICO
- - - LÍMITE DE EDIFICACIÓN

PLAN TERRITORIAL ESPECIAL
DE ORDENACIÓN DEL SISTEMA
VIARIO DEL ÁREA METROPOLITANA
DE TENERIFE

Gobierno de Canarias
Consejería de Infraestructuras,
Transportes y Vivienda

EQUIPO TÉCNICO REDACTOR:

e. 1: 2.000
Original en A1

VÍA LITORAL
PLANTA NORMATIVA

Hoja 4 de 4 Abril 2.006

