

DISTRIBUCIÓN DE MINUTAS

					1
			2	3	
	4	5			
6	7	8	9		
		10	11	12	
			13	14	

LEYENDA

- DOMINIO PÚBLICO
- - - LÍMITE DE EDIFICACIÓN

PLAN TERRITORIAL ESPECIAL
DE ORDENACIÓN DEL SISTEMA
VIARIO DEL ÁREA METROPOLITANA
DE TENERIFE


 Gobierno de Canarias
Consejería de Infraestructuras,
Transportes y Vivienda

EQUIPO TÉCNICO REDACTOR:


 e. 1:2.000
Original en A1

ANILLO DE LA LAGUNA
PLANTA NORMATIVA

Hoja 12 de 14 Agosto 2.006

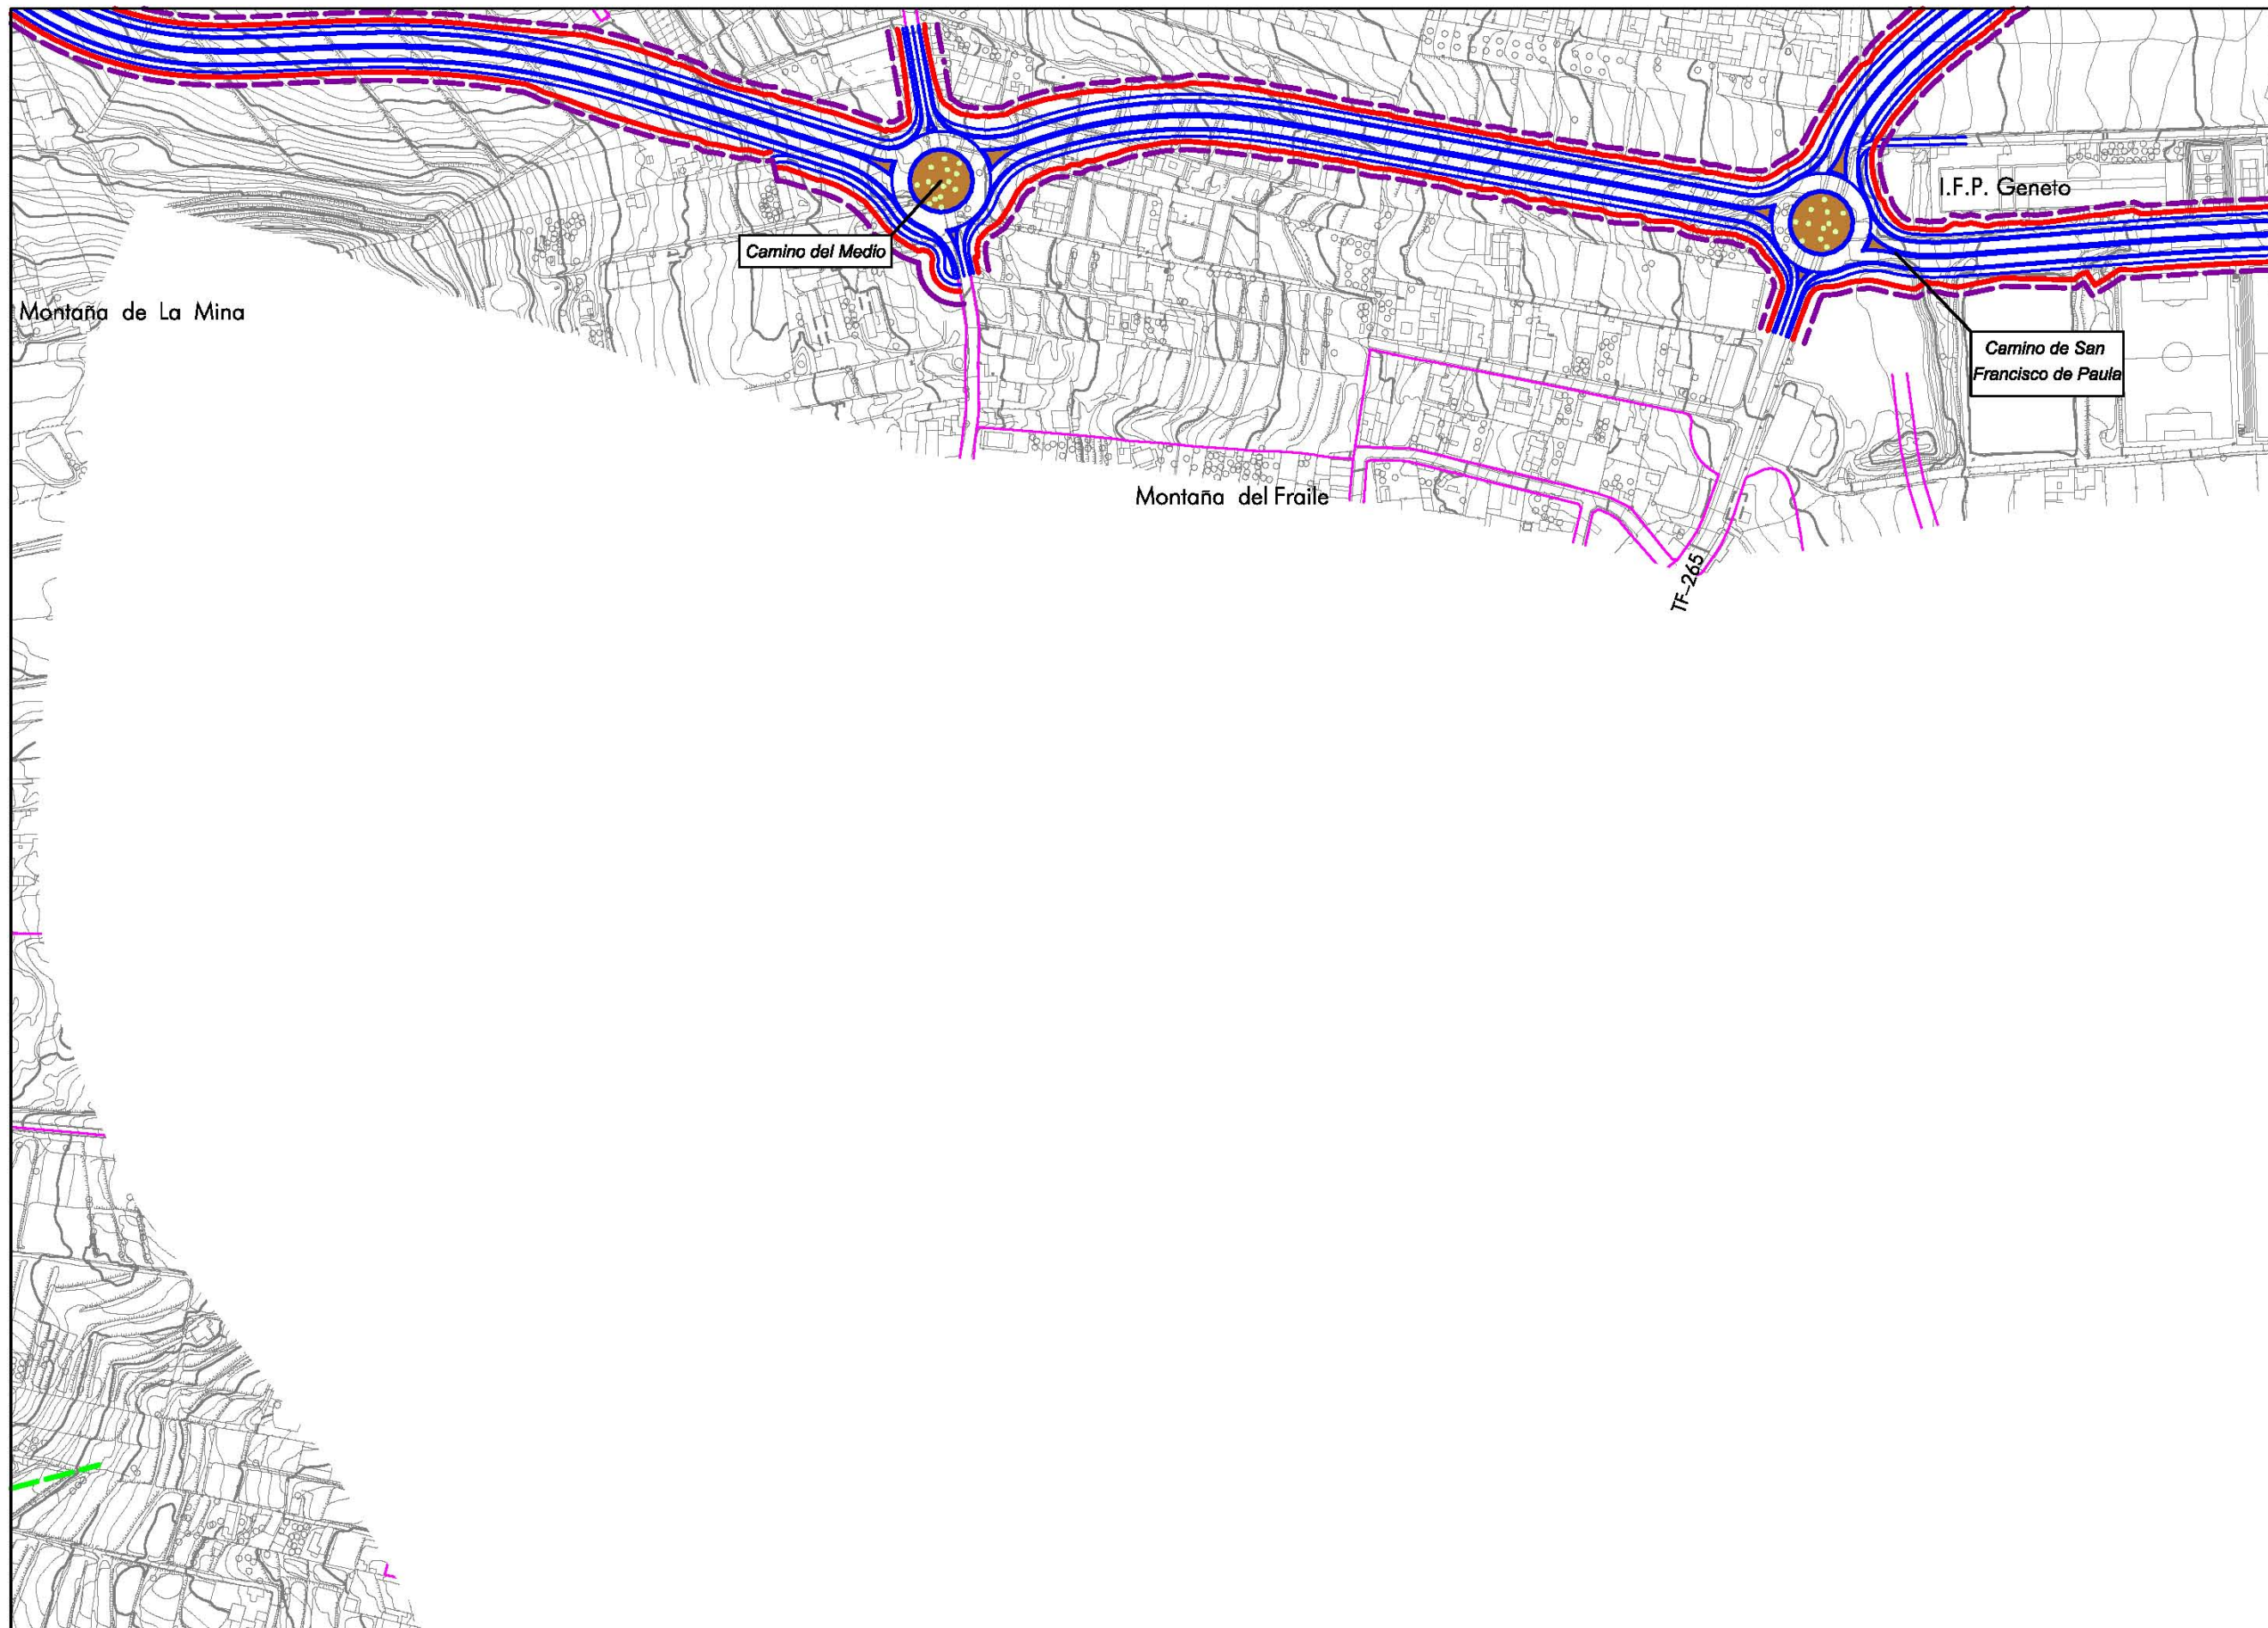

DISTRIBUCIÓN DE MINUTAS

				1
			2	3
		4	5	
6	7	8	9	
		10	11	12
			13	14

LEYENDA

- DOMINIO PÚBLICO
- - - LÍMITE DE EDIFICACIÓN


PLAN TERRITORIAL ESPECIAL DE ORDENACIÓN DEL SISTEMA VIARIO DEL ÁREA METROPOLITANA DE TENERIFE

Gobierno de Canarias
 Consejería de Infraestructuras, Transportes y Vivienda

EQUIPO TÉCNICO REDACTOR:
PA XXI

es. 1: 2.000
 Original en A1

ANILLO DE LA LAGUNA
 PLANTA NORMATIVA

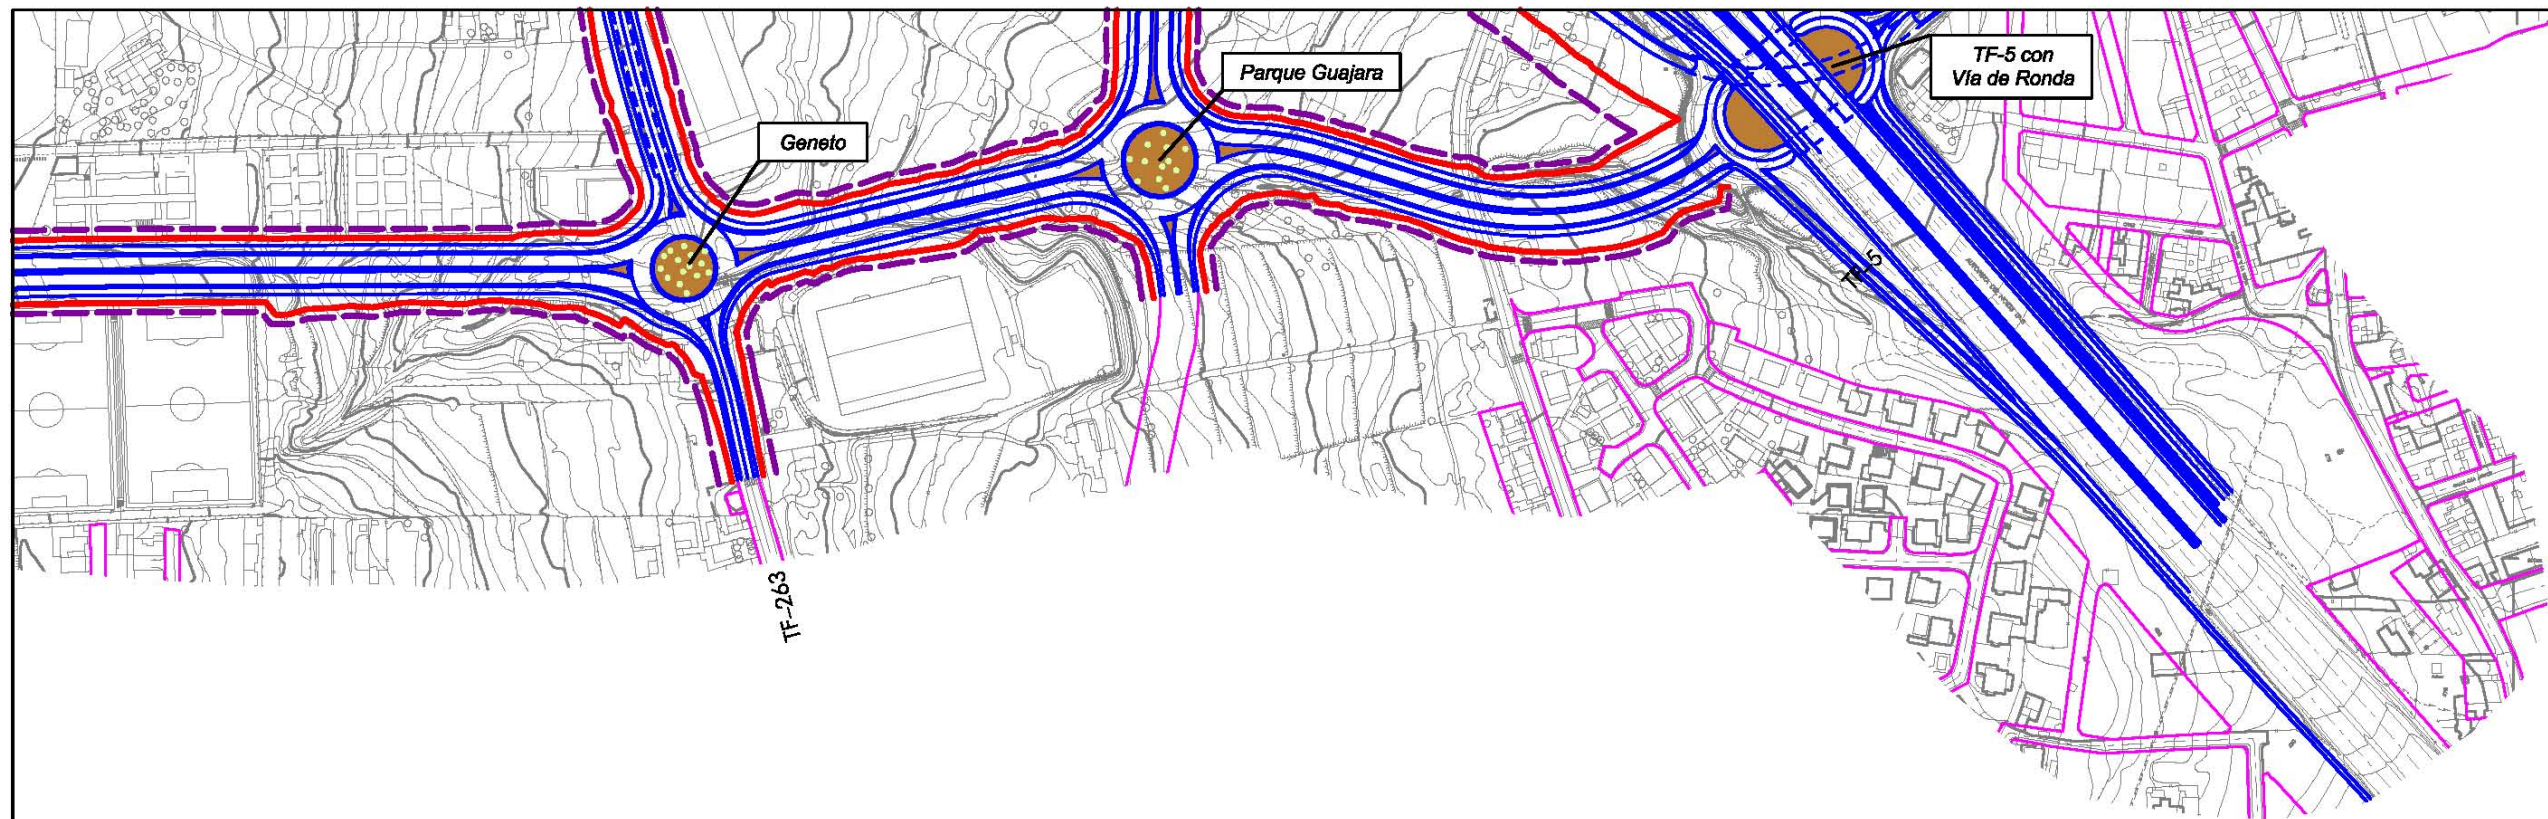

DISTRIBUCIÓN DE MINUTAS

			1	
		2	3	
	4	5		
6	7	8	9	
		10	11	12
			13	14

LEYENDA

- DOMINIO PÚBLICO
- LÍMITE DE EDIFICACIÓN

PLAN TERRITORIAL ESPECIAL
DE ORDENACIÓN DEL SISTEMA
VIARIO DEL ÁREA METROPOLITANA
DE TENERIFE



EQUIPO TÉCNICO REDACTOR:
PA XXI

es. 1: 2.000
Original en A1

ANILLO DE LA LAGUNA
PLANTA NORMATIVA

