

LEYENDA


PLAN TERRITORIAL ESPECIAL
DE ORDENACIÓN DEL SISTEMA
VIARIO DEL ÁREA METROPOLITANA
DE TENERIFE

Gobierno de Canarias
Consejería de Infraestructuras,
Transportes y Vivienda


EQUIPO TÉCNICO REDACTOR:
APAXI

N
e. 1: 4.000
Original en A2


NORMATIVA
CIRCUNVALACIÓN OESTE
PLANTA DE SECCIONES

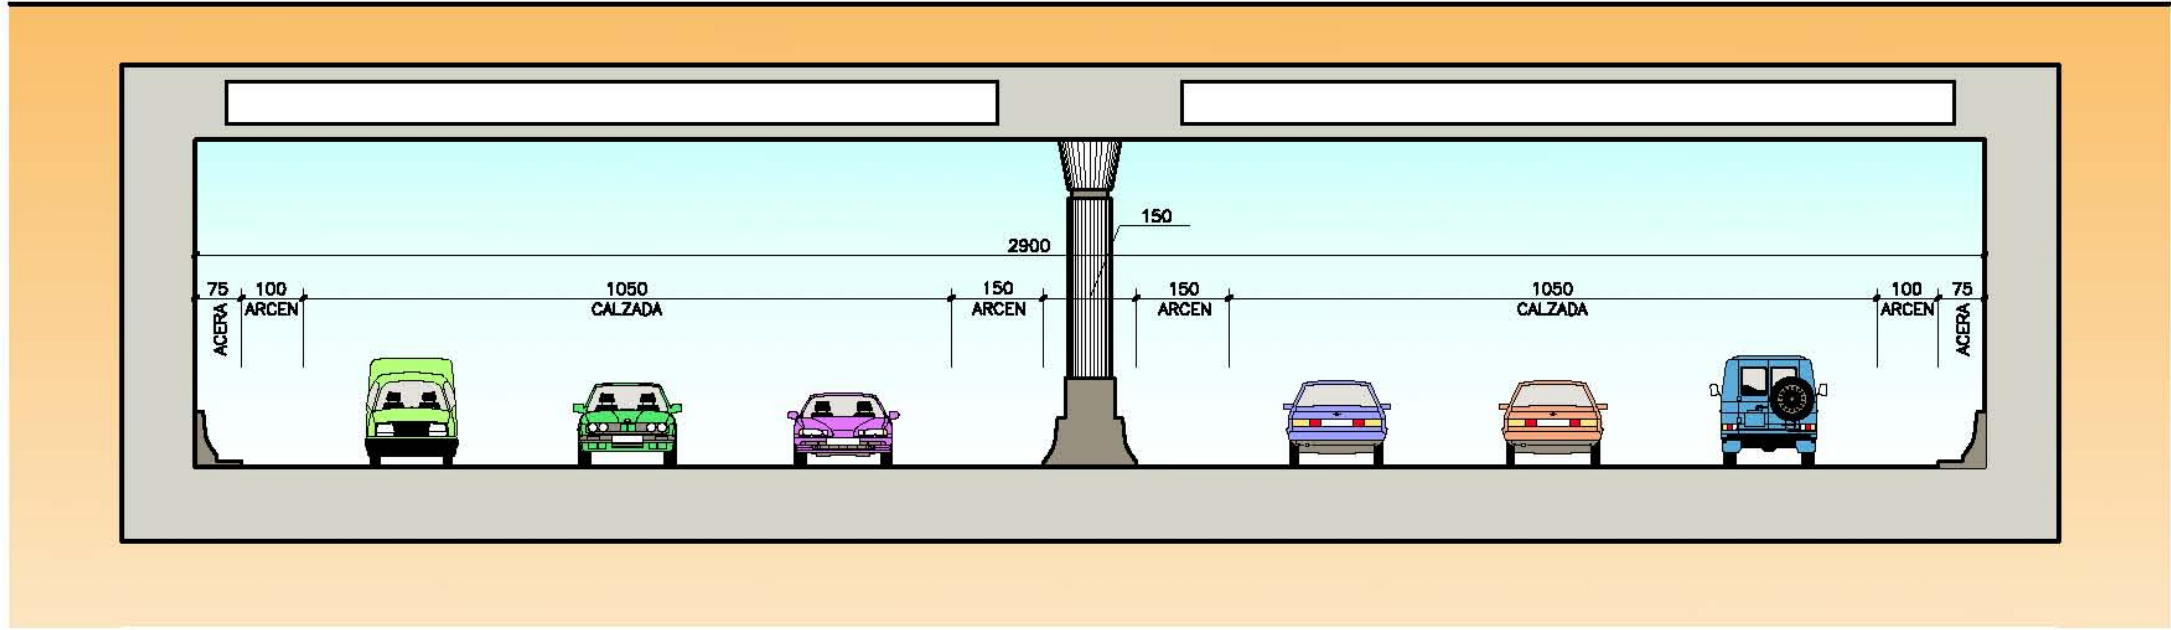

SECCION 1
 ESCALA 1/60
 COTAS EN cm

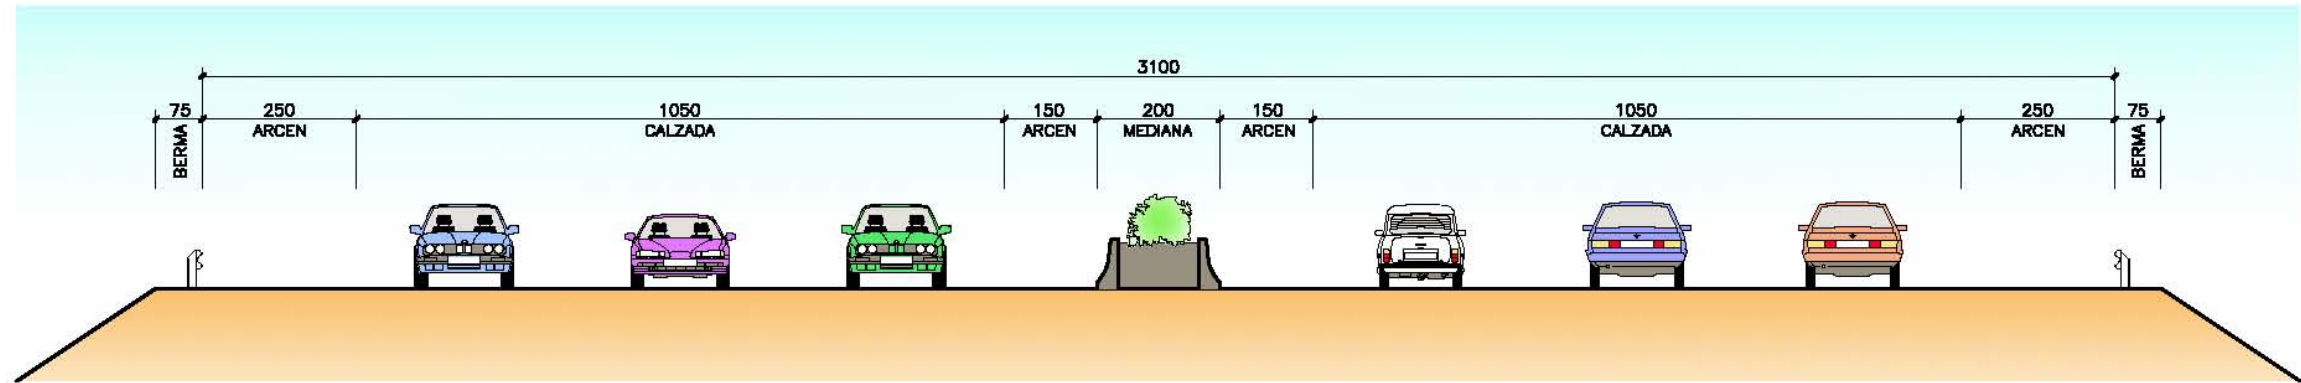

SECCION 2
 ESCALA 1/60
 COTAS EN cm

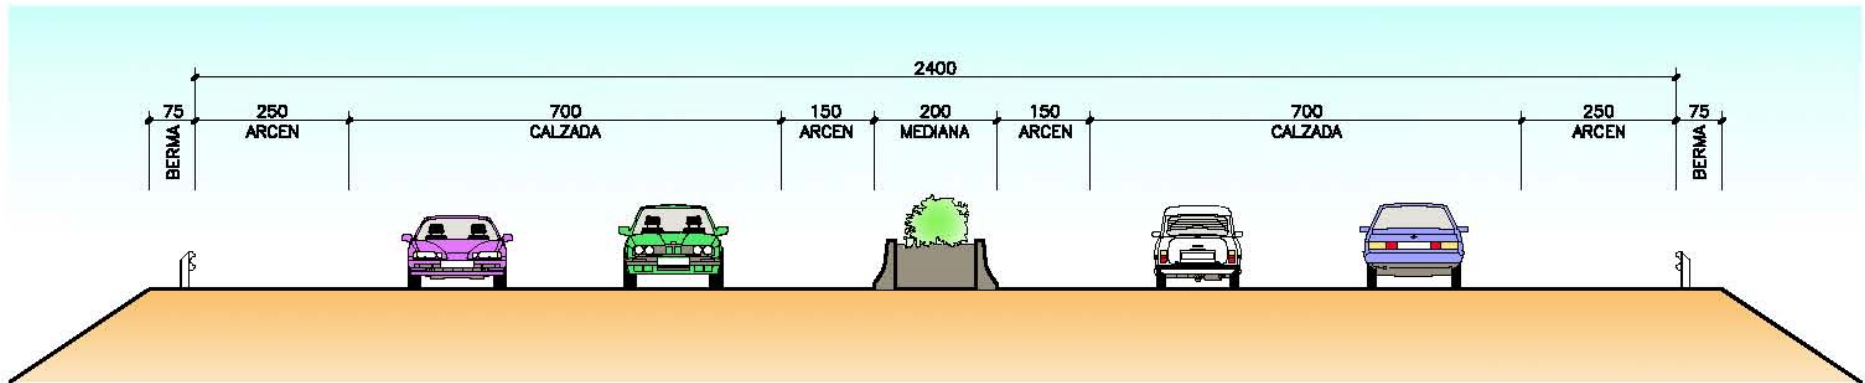

SECCION 3
 ESCALA 1/60
 COTAS EN cm


PLAN TERRITORIAL ESPECIAL
 DE ORDENACIÓN DEL SISTEMA
 VIARIO DEL ÁREA METROPOLITANA
 DE TENERIFE

EQUIPO TÉCNICO REDACTOR:
APAXXI


N
 e. LAS INDICADAS
 Original en A1

NORMATIVA
 CIRCUNVALACIÓN OESTE
 SECCIONES TIPO

Hoja 1 de 3 Abril 2006

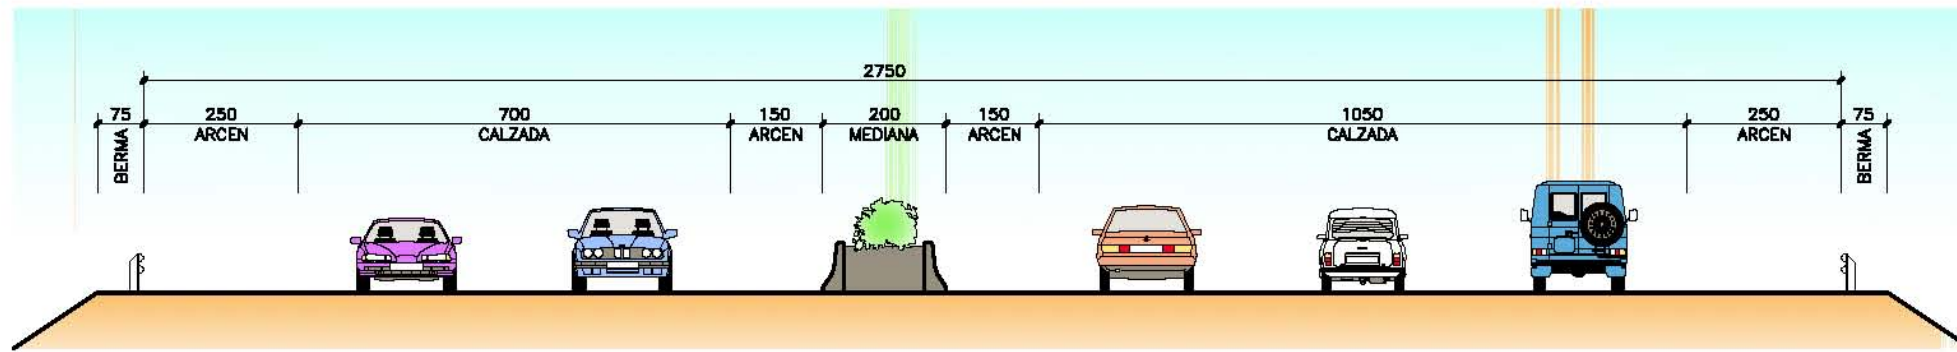

SECCION 4
 ESCALA 1/60
 COTAS EN cm

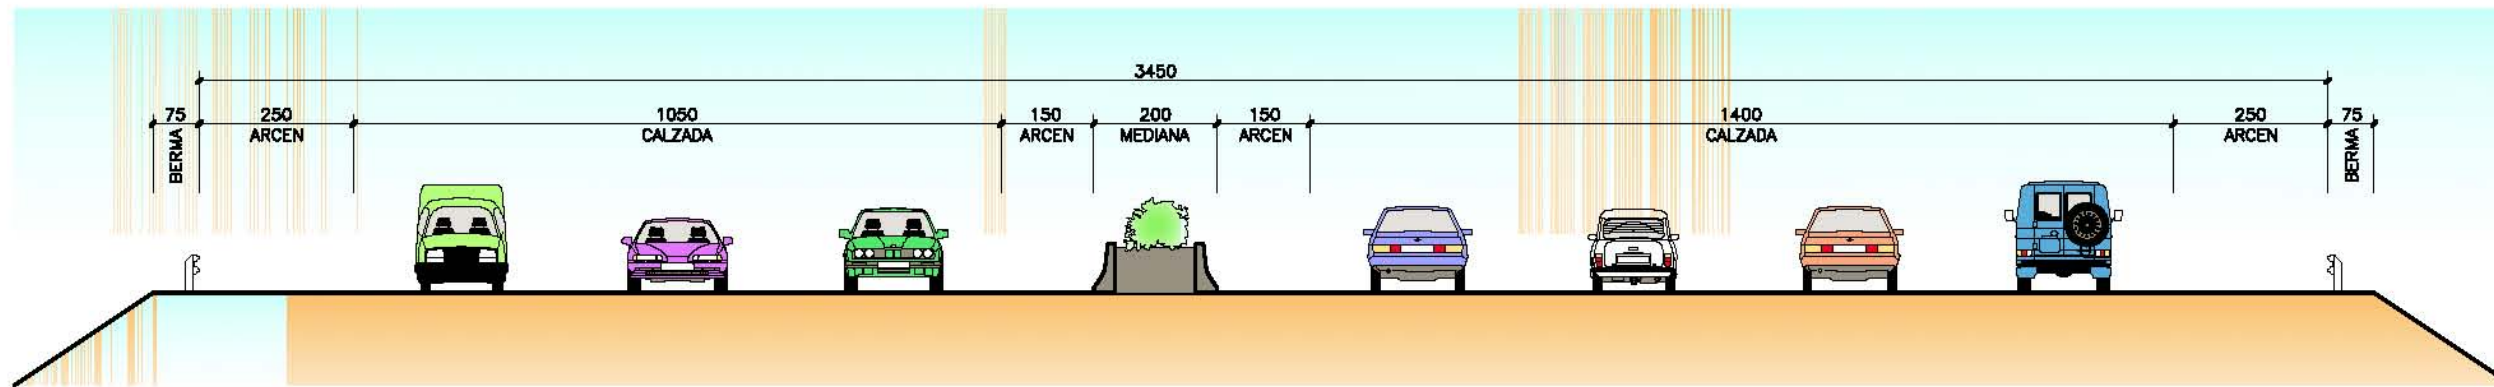

SECCION 5
 ESCALA 1/60
 COTAS EN cm

PLAN TERRITORIAL ESPECIAL
 DE ORDENACIÓN DEL SISTEMA
 VIARIO DEL ÁREA METROPOLITANA
 DE TENERIFE


Gobierno de Canarias
 Consejería de Infraestructuras,
 Transportes y Vivienda

EQUIPO TÉCNICO REDACTOR:
AFAXU


N
 a LAS INDICADAS
 Original en A1

NORMATIVA
 CIRCUNVALACIÓN OESTE
 SECCIONES TIPO

Hoja 2 de 3 Abil 2006

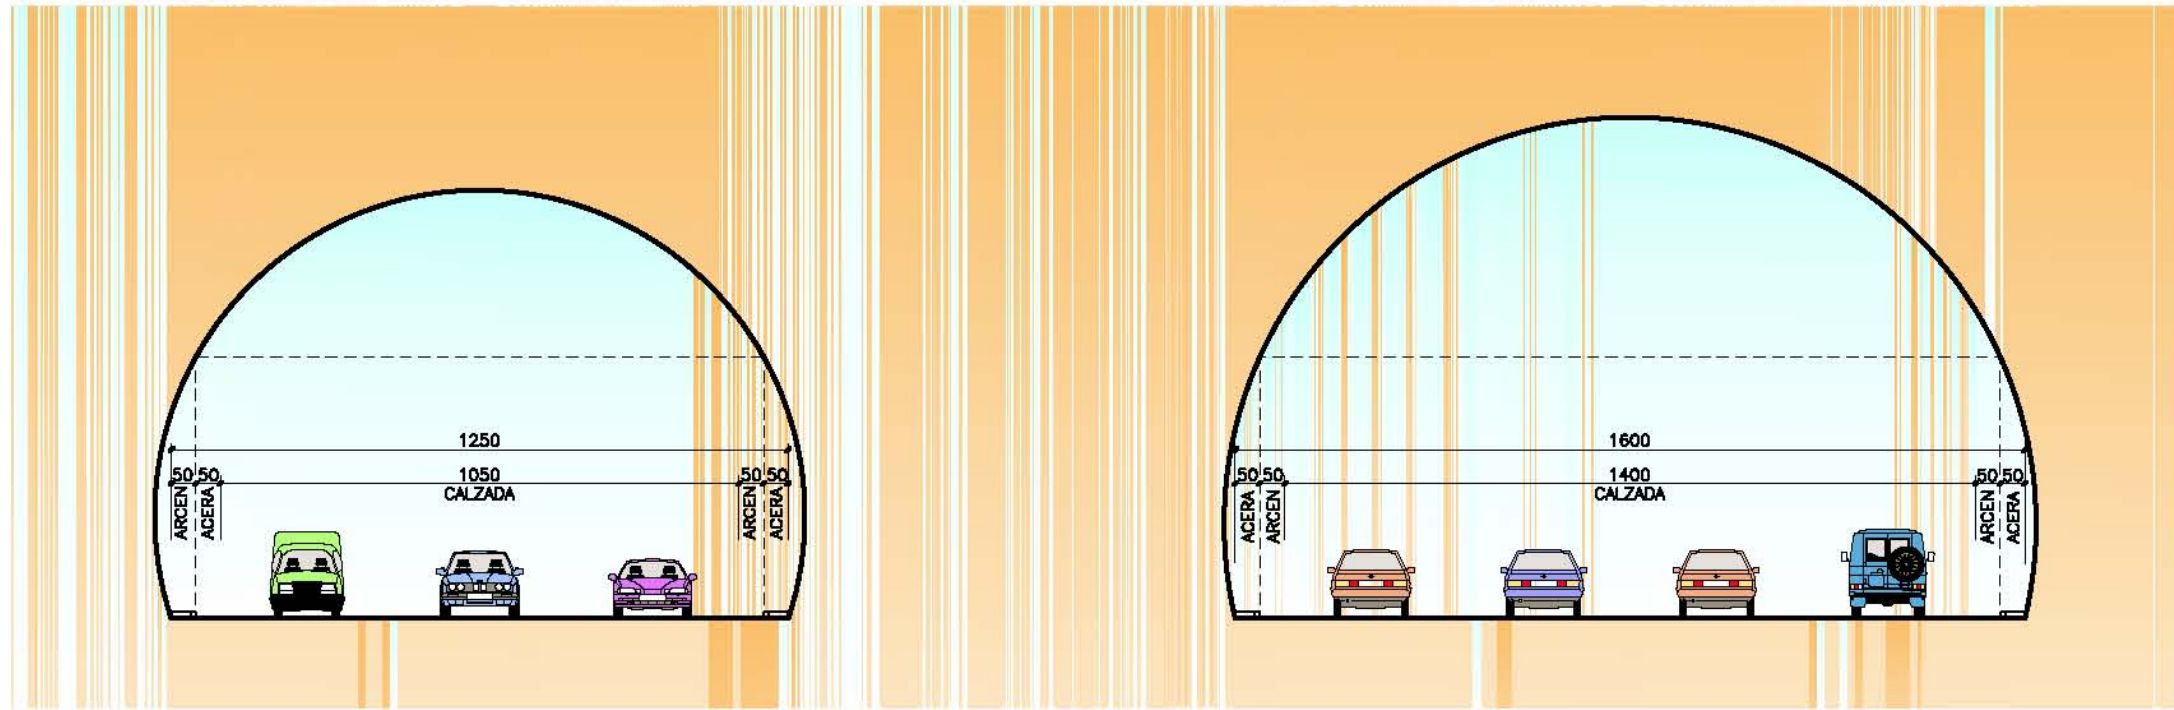

SECCION 6
 ESCALA 1/75
 COTAS EN cm

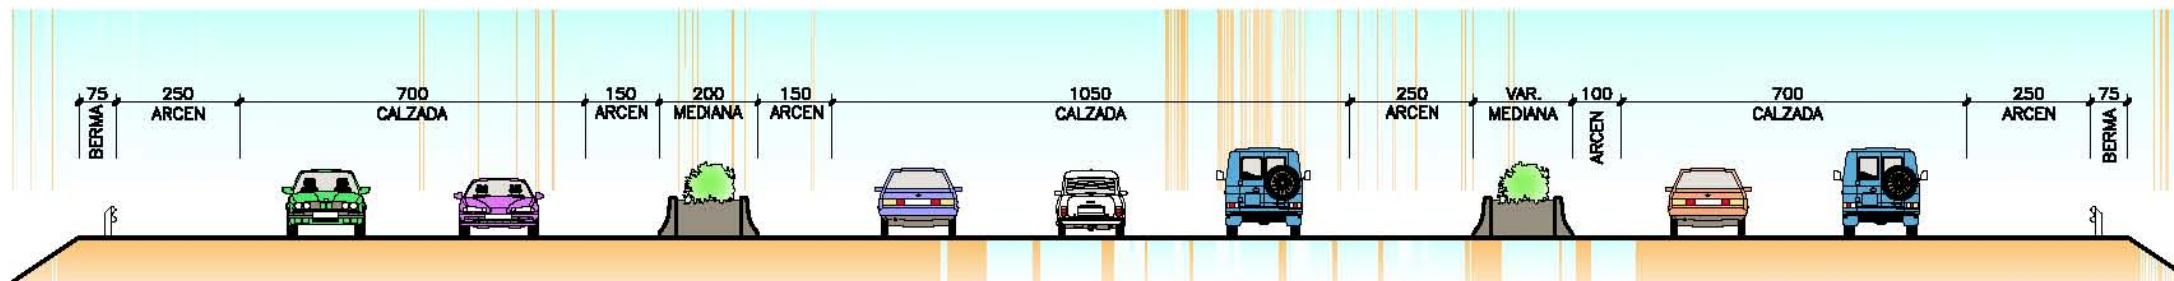

SECCION 7
 ESCALA 1/75
 COTAS EN cm

PLAN TERRITORIAL ESPECIAL
 DE ORDENACIÓN DEL SISTEMA
 VIARIO DEL ÁREA METROPOLITANA
 DE TENERIFE

Gobierno de Canarias
 Consejería de Infraestructuras,
 Transportes y Vivienda

EQUIPO TÉCNICO REDACTOR:

N
 en LAS INDICADAS
 Original en A1

NORMATIVA
 CIRCUNVALACIÓN OESTE
 SECCIONES TIPO

Hoja 3 de 3
 Abril 2006

