


DISTRIBUCIÓN DE MINUTAS

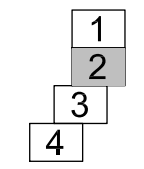

LEYENDA

- UNIDAD DE DINÁMICA NATURAL
- MACIZO DE ANAGA
 - MONTAÑAS
 - BARRANCOS
 - FORESTAL ARBOLADO
 - LADERAS
 - COSTAS
 - MATORRAL
- UNIDAD DE DINÁMICA RURAL
- AGRÍCOLA ACTIVO
 - AGRÍCOLA ABANDONADO
- UNIDAD DE DINÁMICA URBANA
- INDUSTRIAL Y EQUIPAMIENTOS
 - RESIDENCIAL CONSOLIDADO
 - EN CONSOLIDACIÓN
 - ERIAL
 - ZONA AJARDINADA
 - ARBOLADO

PLAN TERRITORIAL ESPECIAL DE ORDENACIÓN DEL SISTEMA VIARIO DEL ÁREA METROPOLITANA DE TENERIFE




EQUIPO TÉCNICO REDACTOR:
AFAXI

e. 1: 2.000
Original en A1

VÍA LITORAL
UNIDADES AMBIENTALES



DISTRIBUCIÓN DE MINUTAS

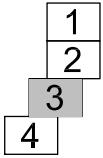

LEYENDA

UNIDAD DE DINÁMICA NATURAL

- MACIZO DE ANAGA
- MONTAÑAS
- BARRANCOS
- FORESTAL ARBOLADO
- LADERAS
- COSTAS
- MATORRAL

UNIDAD DE DINÁMICA RURAL

- AGRÍCOLA ACTIVO
- AGRÍCOLA ABANDONADO

UNIDAD DE DINÁMICA URBANA

- INDUSTRIAL Y EQUIPAMIENTOS
- RESIDENCIAL CONSOLIDADO
- EN CONSOLIDACIÓN
- ERIAL
- ZONA AJARDINADA
- ARBOLADO

PLAN TERRITORIAL ESPECIAL
DE ORDENACIÓN DEL SISTEMA
VIARIO DEL ÁREA METROPOLITANA
DE TENERIFE




EQUIPO TÉCNICO REDACTOR:




e. 1: 2.000
Original en A1

VÍA LITORAL
UNIDADES AMBIENTALES

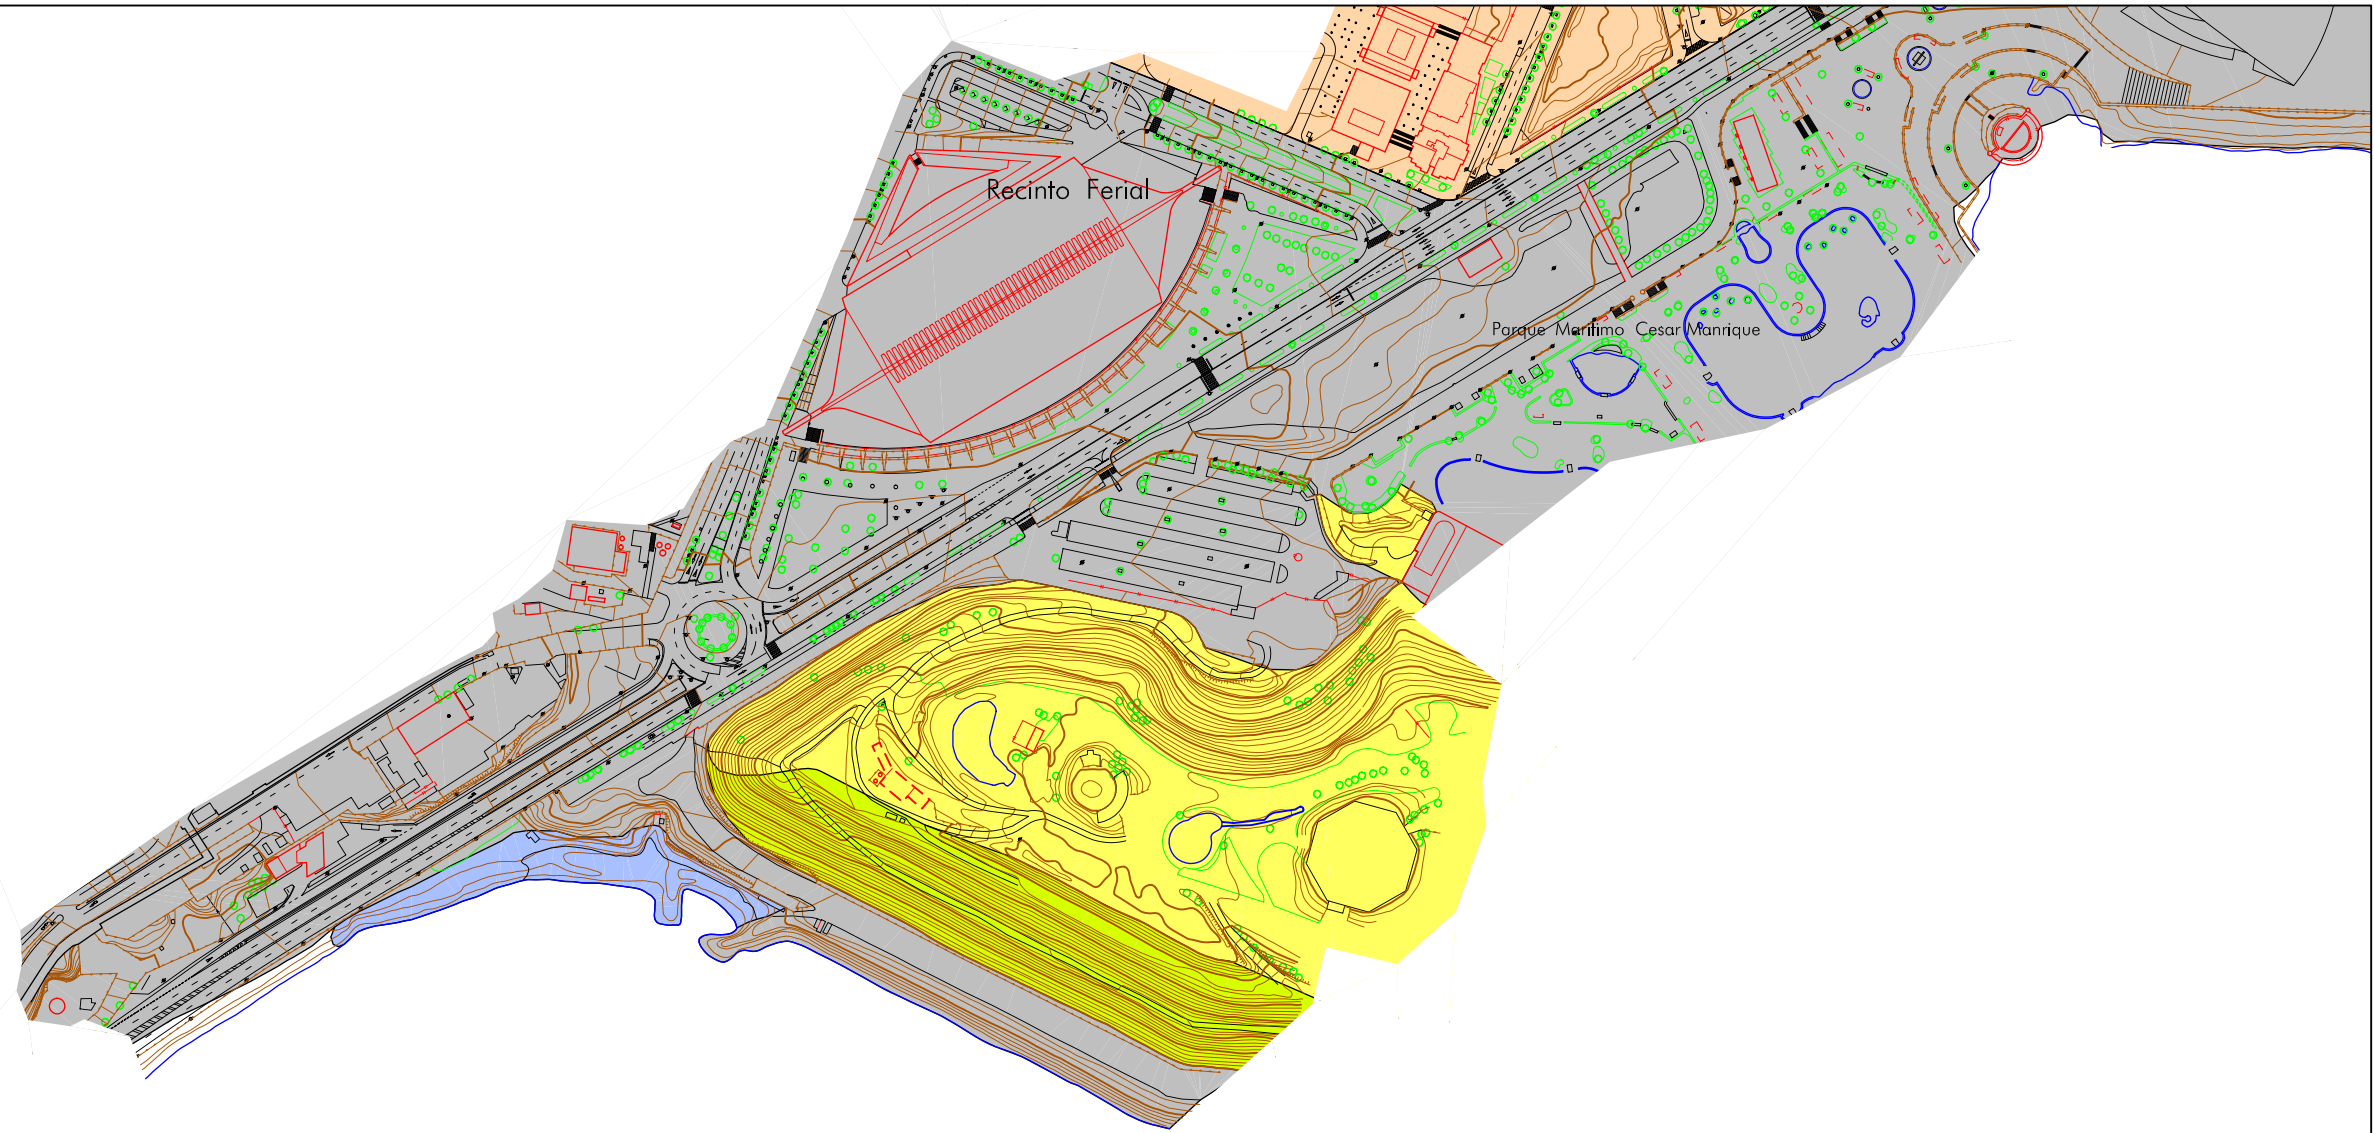

DISTRIBUCIÓN DE MINUTAS

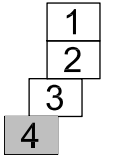

LEYENDA

UNIDAD DE DINÁMICA NATURAL

- MACIZO DE ANAGA
- MONTAÑAS
- BARRANCOS
- FORESTAL ARBOLADO
- LADERAS
- COSTAS
- MATORRAL

UNIDAD DE DINÁMICA RURAL

- AGRÍCOLA ACTIVO
- AGRÍCOLA ABANDONADO

UNIDAD DE DINÁMICA URBANA

- INDUSTRIAL Y EQUIPAMIENTOS
- RESIDENCIAL CONSOLIDADO
- EN CONSOLIDACIÓN
- ERIAL
- ZONA AJARDINADA
- ARBOLADO

PLAN TERRITORIAL ESPECIAL
DE ORDENACIÓN DEL SISTEMA
VIARIO DEL ÁREA METROPOLITANA
DE TENERIFE



EQUIPO TÉCNICO REDACTOR:



e. 1: 2.000
Original en A1

VÍA LITORAL
UNIDADES AMBIENTALES