


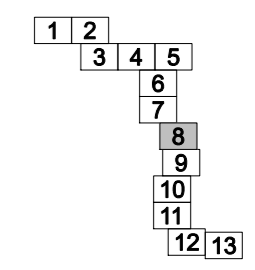

DISTRIBUCIÓN DE MINUTAS



LEYENDA

- SUELO URBANO
  - Suelo urbano consolidado
  - Suelo urbano no consolidado
- SUELO URBANIZABLE
  - Suelo urbanizable sectorizado ordenado
  - Suelo urbanizable no sectorizado
- SUELO RÚSTICO
  - Asentamiento rural
  - S.R. protección agrícola
  - S.R. protección forestal
  - S.R. protección paisajística
  - S.R. protección hidrológica
  - S.R. protección territorial
  - S.R. protección infraestructuras

Término Municipal de La Laguna

PLAN TERRITORIAL ESPECIAL DE ORDENACIÓN DEL SISTEMA VIARIO DEL ÁREA METROPOLITANA DE TENERIFE


EQUIPO TÉCNICO REDACTOR: **PAXXI**

e. 1: 2.000  
Original en A1


CIRCUNVALACIÓN OESTE  
CLASIFICACIÓN DEL SUELO

Hoja 8 de 13      Abril 2.006



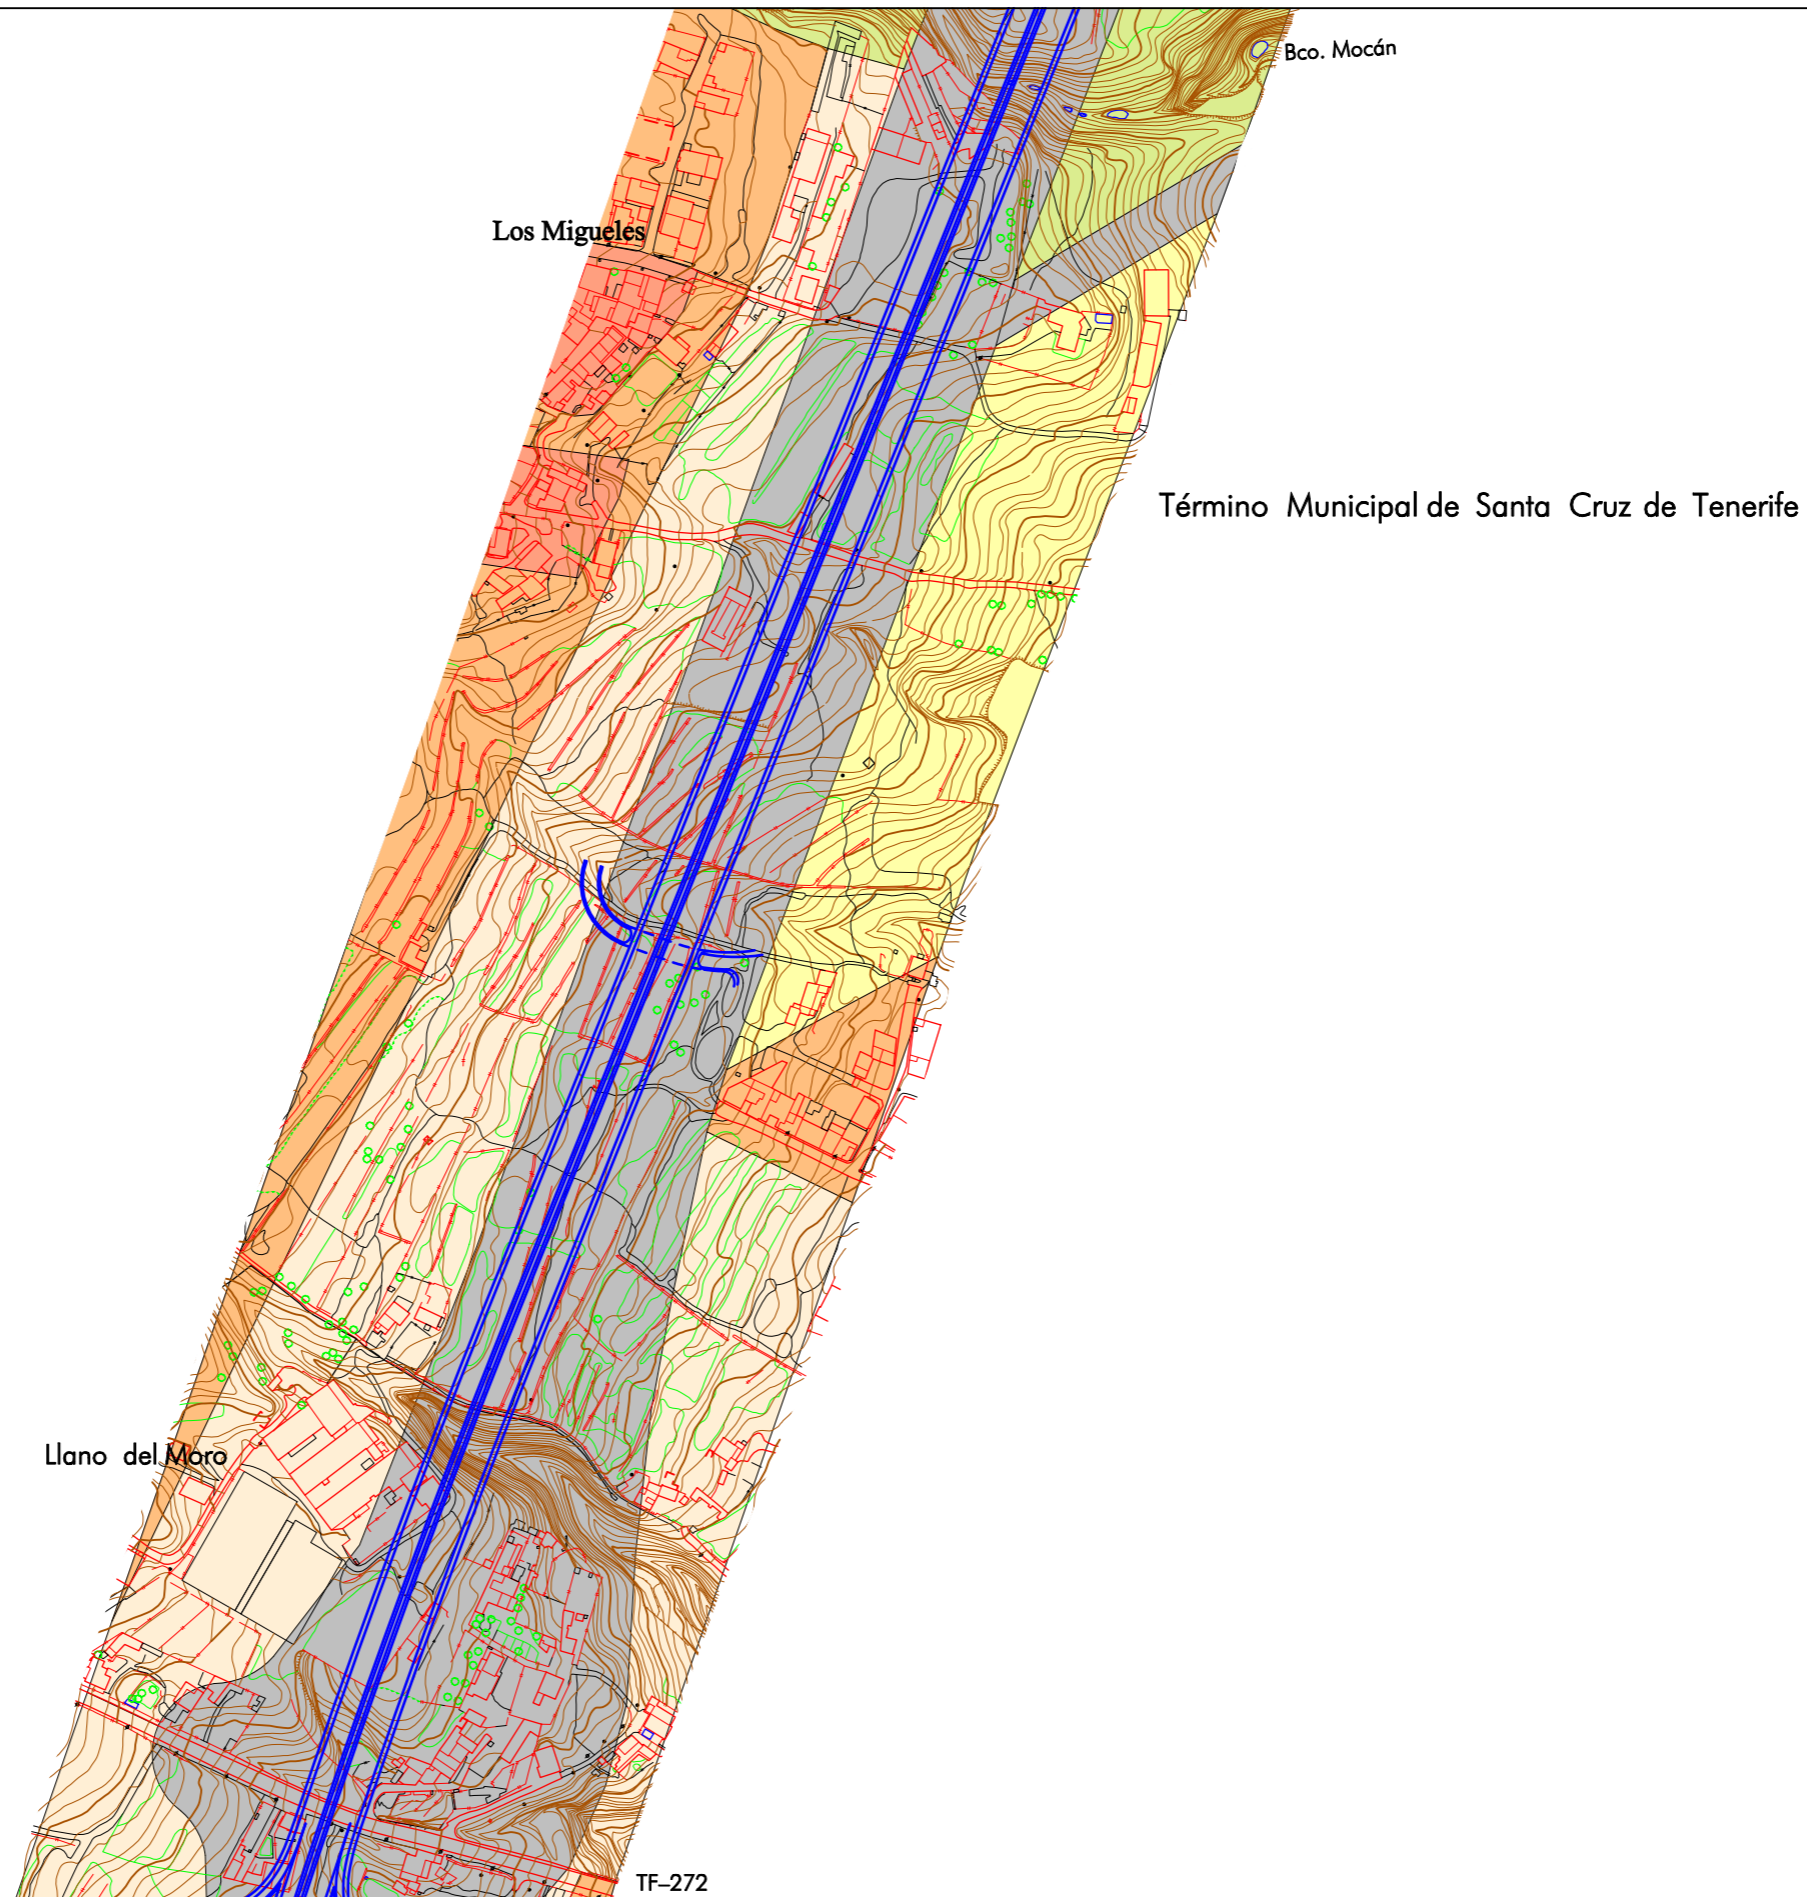

DISTRIBUCIÓN DE MINUTAS

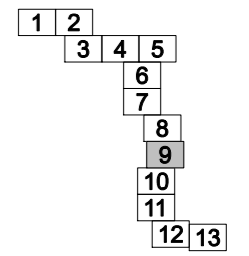

LEYENDA

SUELO URBANO

- Suelo urbano consolidado
- Suelo urbano no consolidado

SUELO URBANIZABLE

- Suelo urbanizable sectorizado ordenado
- Suelo urbanizable no sectorizado

SUELO RÚSTICO

- Asentamiento rural
- S.R. protección agrícola
- S.R. protección forestal
- S.R. protección paisajística
- S.R. protección hidrológica
- S.R. protección territorial
- S.R. protección infraestructuras

PLAN TERRITORIAL ESPECIAL  
DE ORDENACIÓN DEL SISTEMA  
VIARIO DEL ÁREA METROPOLITANA  
DE TENERIFE




EQUIPO TÉCNICO REDACTOR:  
**AXXI**

N  
e. 1: 2.000  
Original en A1


CIRCUNVALACIÓN OESTE  
CLASIFICACIÓN DEL SUELO

TF-272



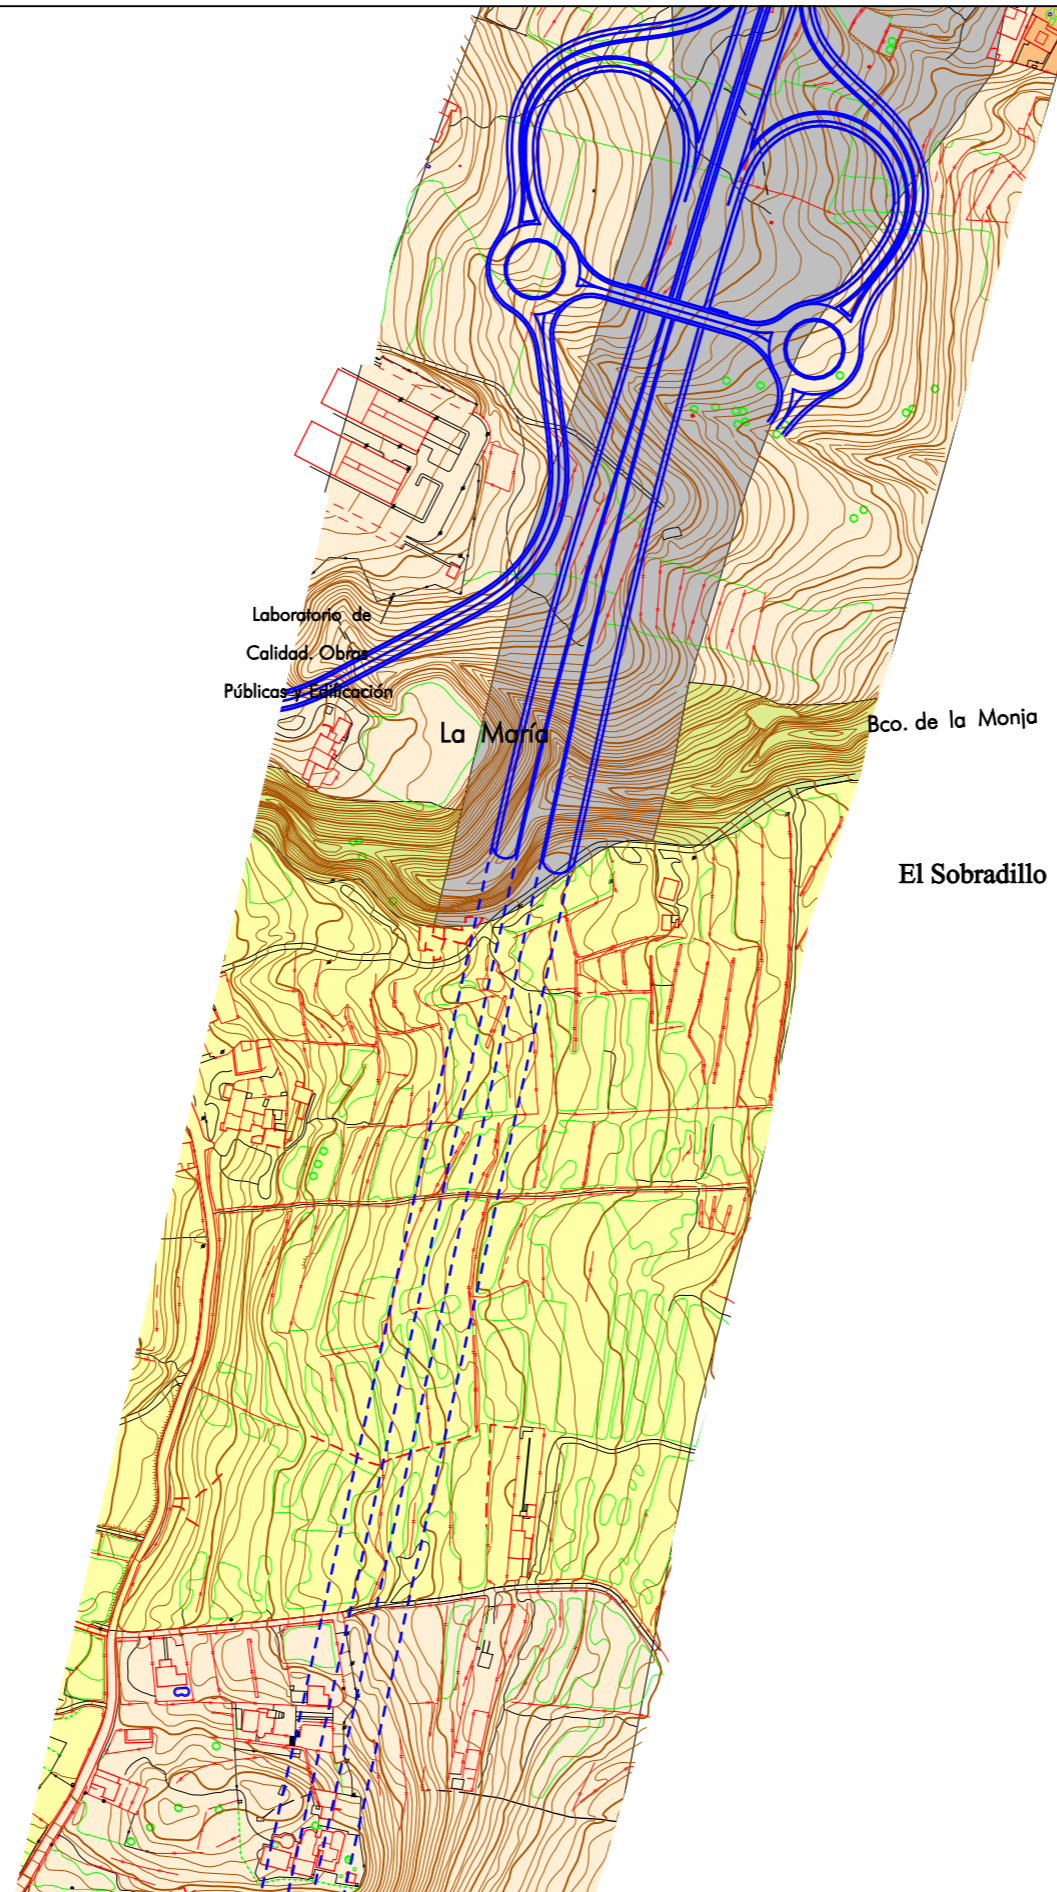

DISTRIBUCIÓN DE MINUTAS

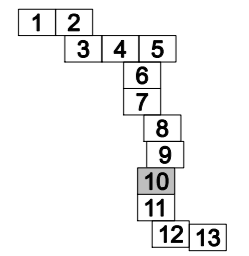

LEYENDA

SUELO URBANO

- Suelo urbano consolidado
- Suelo urbano no consolidado

SUELO URBANIZABLE

- Suelo urbanizable sectorizado ordenado
- Suelo urbanizable no sectorizado

SUELO RÚSTICO

- Asentamiento rural
- S.R. protección agrícola
- S.R. protección forestal
- S.R. protección paisajística
- S.R. protección hidrológica
- S.R. protección territorial
- S.R. protección infraestructuras

PLAN TERRITORIAL ESPECIAL  
DE ORDENACIÓN DEL SISTEMA  
VIARIO DEL ÁREA METROPOLITANA  
DE TENERIFE



EQUIPO TÉCNICO REDACTOR:



e. 1: 2.000  
Original en A1

CIRCUNVALACIÓN OESTE  
CLASIFICACIÓN DEL SUELO




Montaña Terremoto

El Tablero

TF-194

DISTRIBUCIÓN DE MINUTAS

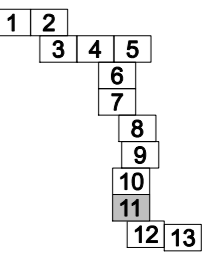

LEYENDA

SUELO URBANO

- Suelo urbano consolidado
- Suelo urbano no consolidado

SUELO URBANIZABLE

- Suelo urbanizable sectorizado ordenado
- Suelo urbanizable no sectorizado

SUELO RÚSTICO

- Asentamiento rural
- S.R. protección agrícola
- S.R. protección forestal
- S.R. protección paisajística
- S.R. protección hidrológica
- S.R. protección territorial
- S.R. protección infraestructuras

PLAN TERRITORIAL ESPECIAL DE ORDENACIÓN DEL SISTEMA VIARIO DEL ÁREA METROPOLITANA DE TENERIFE

Gobierno de Canarias  
Consejería de Infraestructuras,  
Transportes y Vivienda

EQUIPO TÉCNICO REDACTOR:  
AAXI

N  
e. 1: 2.000  
Original en A1

CIRCUNVALACIÓN OESTE  
CLASIFICACIÓN DEL SUELO





Término Municipal de Santa Cruz de Tenerife

Pol. Industrial La Campaña

Llanos del Tablero

Bco. del Humilladero


TF-256

Colegio Rodríguez Campos

TF-28

Término Municipal de El Rosario

DISTRIBUCIÓN DE MINUTAS

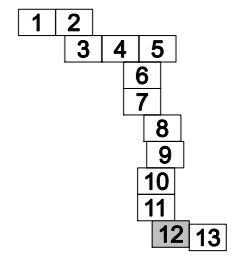

LEYENDA

SUELO URBANO

- Suelo urbano consolidado
- Suelo urbano no consolidado

SUELO URBANIZABLE

- Suelo urbanizable sectorizado ordenado
- Suelo urbanizable no sectorizado

SUELO RÚSTICO

- Asentamiento rural
- S.R. protección agrícola
- S.R. protección forestal
- S.R. protección paisajística
- S.R. protección hidrológica
- S.R. protección territorial
- S.R. protección infraestructuras

PLAN TERRITORIAL ESPECIAL DE ORDENACIÓN DEL SISTEMA VIARIO DEL ÁREA METROPOLITANA DE TENERIFE

Gobierno de Canarias  
Consejería de Infraestructuras,  
Transportes y Vivienda

EQUIPO TÉCNICO REDACTOR:  
**AXXI**

N  
e. 1: 2.000  
Original en A1


CIRCUNVALACIÓN OESTE  
CLASIFICACIÓN DEL SUELO

Hoja 12 de 13  
Abril 2.006





DISTRIBUCIÓN DE MINUTAS

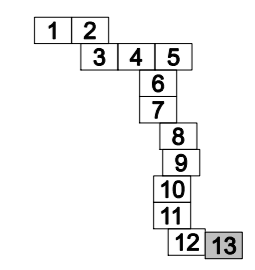

LEYENDA

- SUELO URBANO
  - Suelo urbano consolidado
  - Suelo urbano no consolidado
- SUELO URBANIZABLE
  - Suelo urbanizable sectorizado ordenado
  - Suelo urbanizable no sectorizado
- SUELO RÚSTICO
  - Asentamiento rural
  - S.R. protección agrícola
  - S.R. protección forestal
  - S.R. protección paisajística
  - S.R. protección hidrológica
  - S.R. protección territorial
  - S.R. protección infraestructuras

Término Municipal de  
Santa Cruz de Tenerife

Término Municipal de  
El Rosario

PLAN TERRITORIAL ESPECIAL  
DE ORDENACIÓN DEL SISTEMA  
VIARIO DEL ÁREA METROPOLITANA  
DE TENERIFE

**Gobierno de Canarias**  
Consejería de Infraestructuras,  
Transportes y Vivienda

EQUIPO TÉCNICO REDACTOR:

e. 1: 2.000  
Original en A1

CIRCUNVALACIÓN OESTE  
CLASIFICACIÓN DEL SUELO