

DISTRIBUCIÓN DE MINUTAS

				1
			2	3
		4	5	
6	7	8	9	
		10	11	12
			13	14

LEYENDA

- UNIDAD DE DINÁMICA NATURAL
- MACIZO DE ANAGA
  - MONTAÑAS
  - BARRANCOS
  - FORESTAL ARBOLADO
  - LADERAS
  - COSTAS
  - MATORRAL
- UNIDAD DE DINÁMICA RURAL
- AGRÍCOLA ACTIVO
  - AGRÍCOLA ABANDONADO
- UNIDAD DE DINÁMICA URBANA
- INDUSTRIAL Y EQUIPAMIENTOS
  - RESIDENCIAL CONSOLIDADO
  - EN CONSOLIDACIÓN
  - ERIAL
  - ZONA AJARDINADA
  - ARBOLADO

PLAN TERRITORIAL ESPECIAL DE ORDENACIÓN DEL SISTEMA VIARIO DEL ÁREA METROPOLITANA DE TENERIFE

Gobierno de Canarias  
 Consejería de Infraestructuras, Transportes y Vivienda


EQUIPO TÉCNICO REDACTOR:

e. 1: 2.000  
 Original en A1

ANILLO DE LA LAGUNA  
 UNIDADES AMBIENTALES

Hoja 6 de 14 Abril 2.006



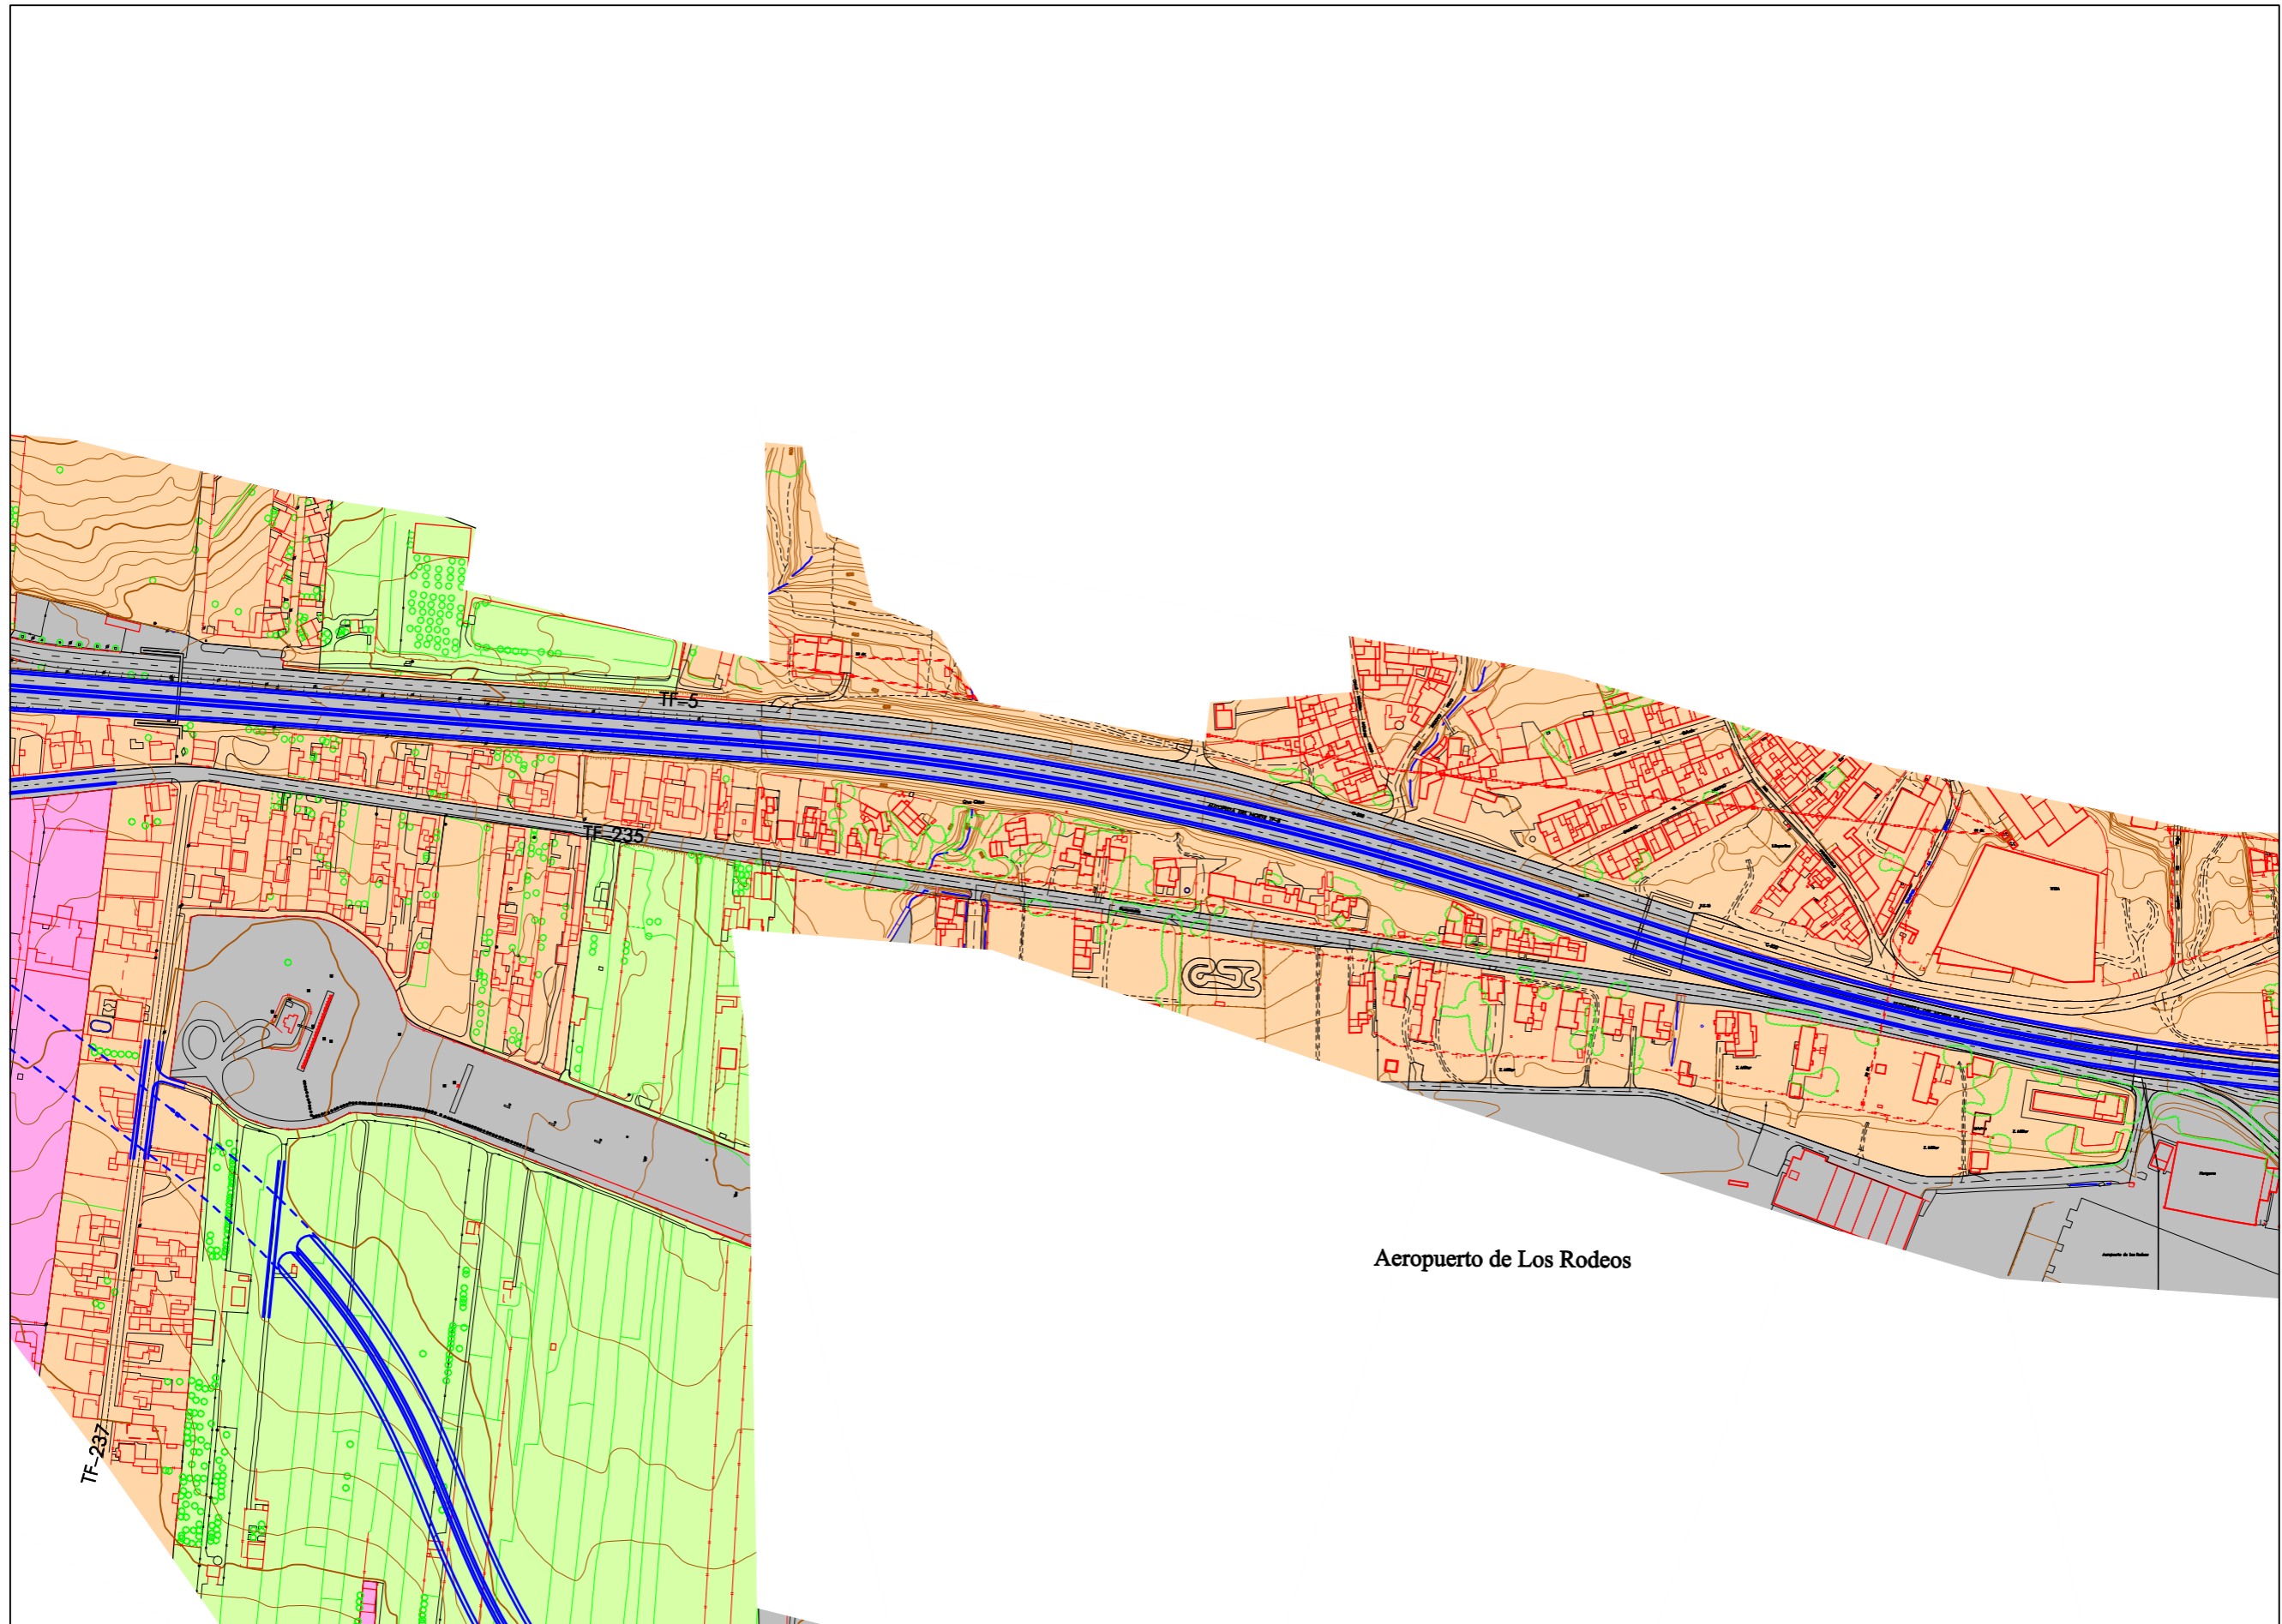

Aeropuerto de Los Rodeos

DISTRIBUCIÓN DE MINUTAS

				1
			2	3
		4	5	
6	7	8	9	
		10	11	12
			13	14

LEYENDA

UNIDAD DE DINÁMICA NATURAL

- MACIZO DE ANAGA
- MONTAÑAS
- BARRANCOS
- FORESTAL ARBOLADO
- LADERAS
- COSTAS
- MATORRAL

UNIDAD DE DINÁMICA RURAL

- AGRÍCOLA ACTIVO
- AGRÍCOLA ABANDONADO

UNIDAD DE DINÁMICA URBANA

- INDUSTRIAL Y EQUIPAMIENTOS
- RESIDENCIAL CONSOLIDADO
- EN CONSOLIDACIÓN
- RESIDENCIAL
- ZONA AJARDINADA
- ARBOLADO

PLAN TERRITORIAL ESPECIAL  
DE ORDENACIÓN DEL SISTEMA  
VIARIO DEL ÁREA METROPOLITANA  
DE TENERIFE

**Gobierno de Canarias**  
Consejería de Infraestructuras,  
Transportes y Vivienda

EQUIPO TÉCNICO REDACTOR:

e. 1: 2.000  
Original en A1

ANILLO DE LA LAGUNA  
UNIDADES AMBIENTALES





DISTRIBUCIÓN DE MINUTAS

				1
			2	3
		4	5	
6	7	8	9	
		10	11	12
			13	14

- LEYENDA**
- UNIDAD DE DINÁMICA NATURAL
- MACIZO DE ANAGA
  - MONTAÑAS
  - BARRANCOS
  - FORESTAL ARBOLADO
  - LADERAS
  - COSTAS
  - MATORRAL
- UNIDAD DE DINÁMICA RURAL
- AGRÍCOLA ACTIVO
  - AGRÍCOLA ABANDONADO
- UNIDAD DE DINÁMICA URBANA
- INDUSTRIAL Y EQUIPAMIENTOS
  - RESIDENCIAL CONSOLIDADO
  - EN CONSOLIDACIÓN
  - ERIAL
  - ZONA AJARDINADA
  - ARBOLADO

PLAN TERRITORIAL ESPECIAL  
DE ORDENACIÓN DEL SISTEMA  
VIARIO DEL ÁREA METROPOLITANA  
DE TENERIFE


EQUIPO TÉCNICO REDACTOR:  
**PAXXI**

e. 1: 2.000  
Original en A1

ANILLO DE LA LAGUNA  
UNIDADES AMBIENTALES

Hoja 8 de 14      Abril 2.006



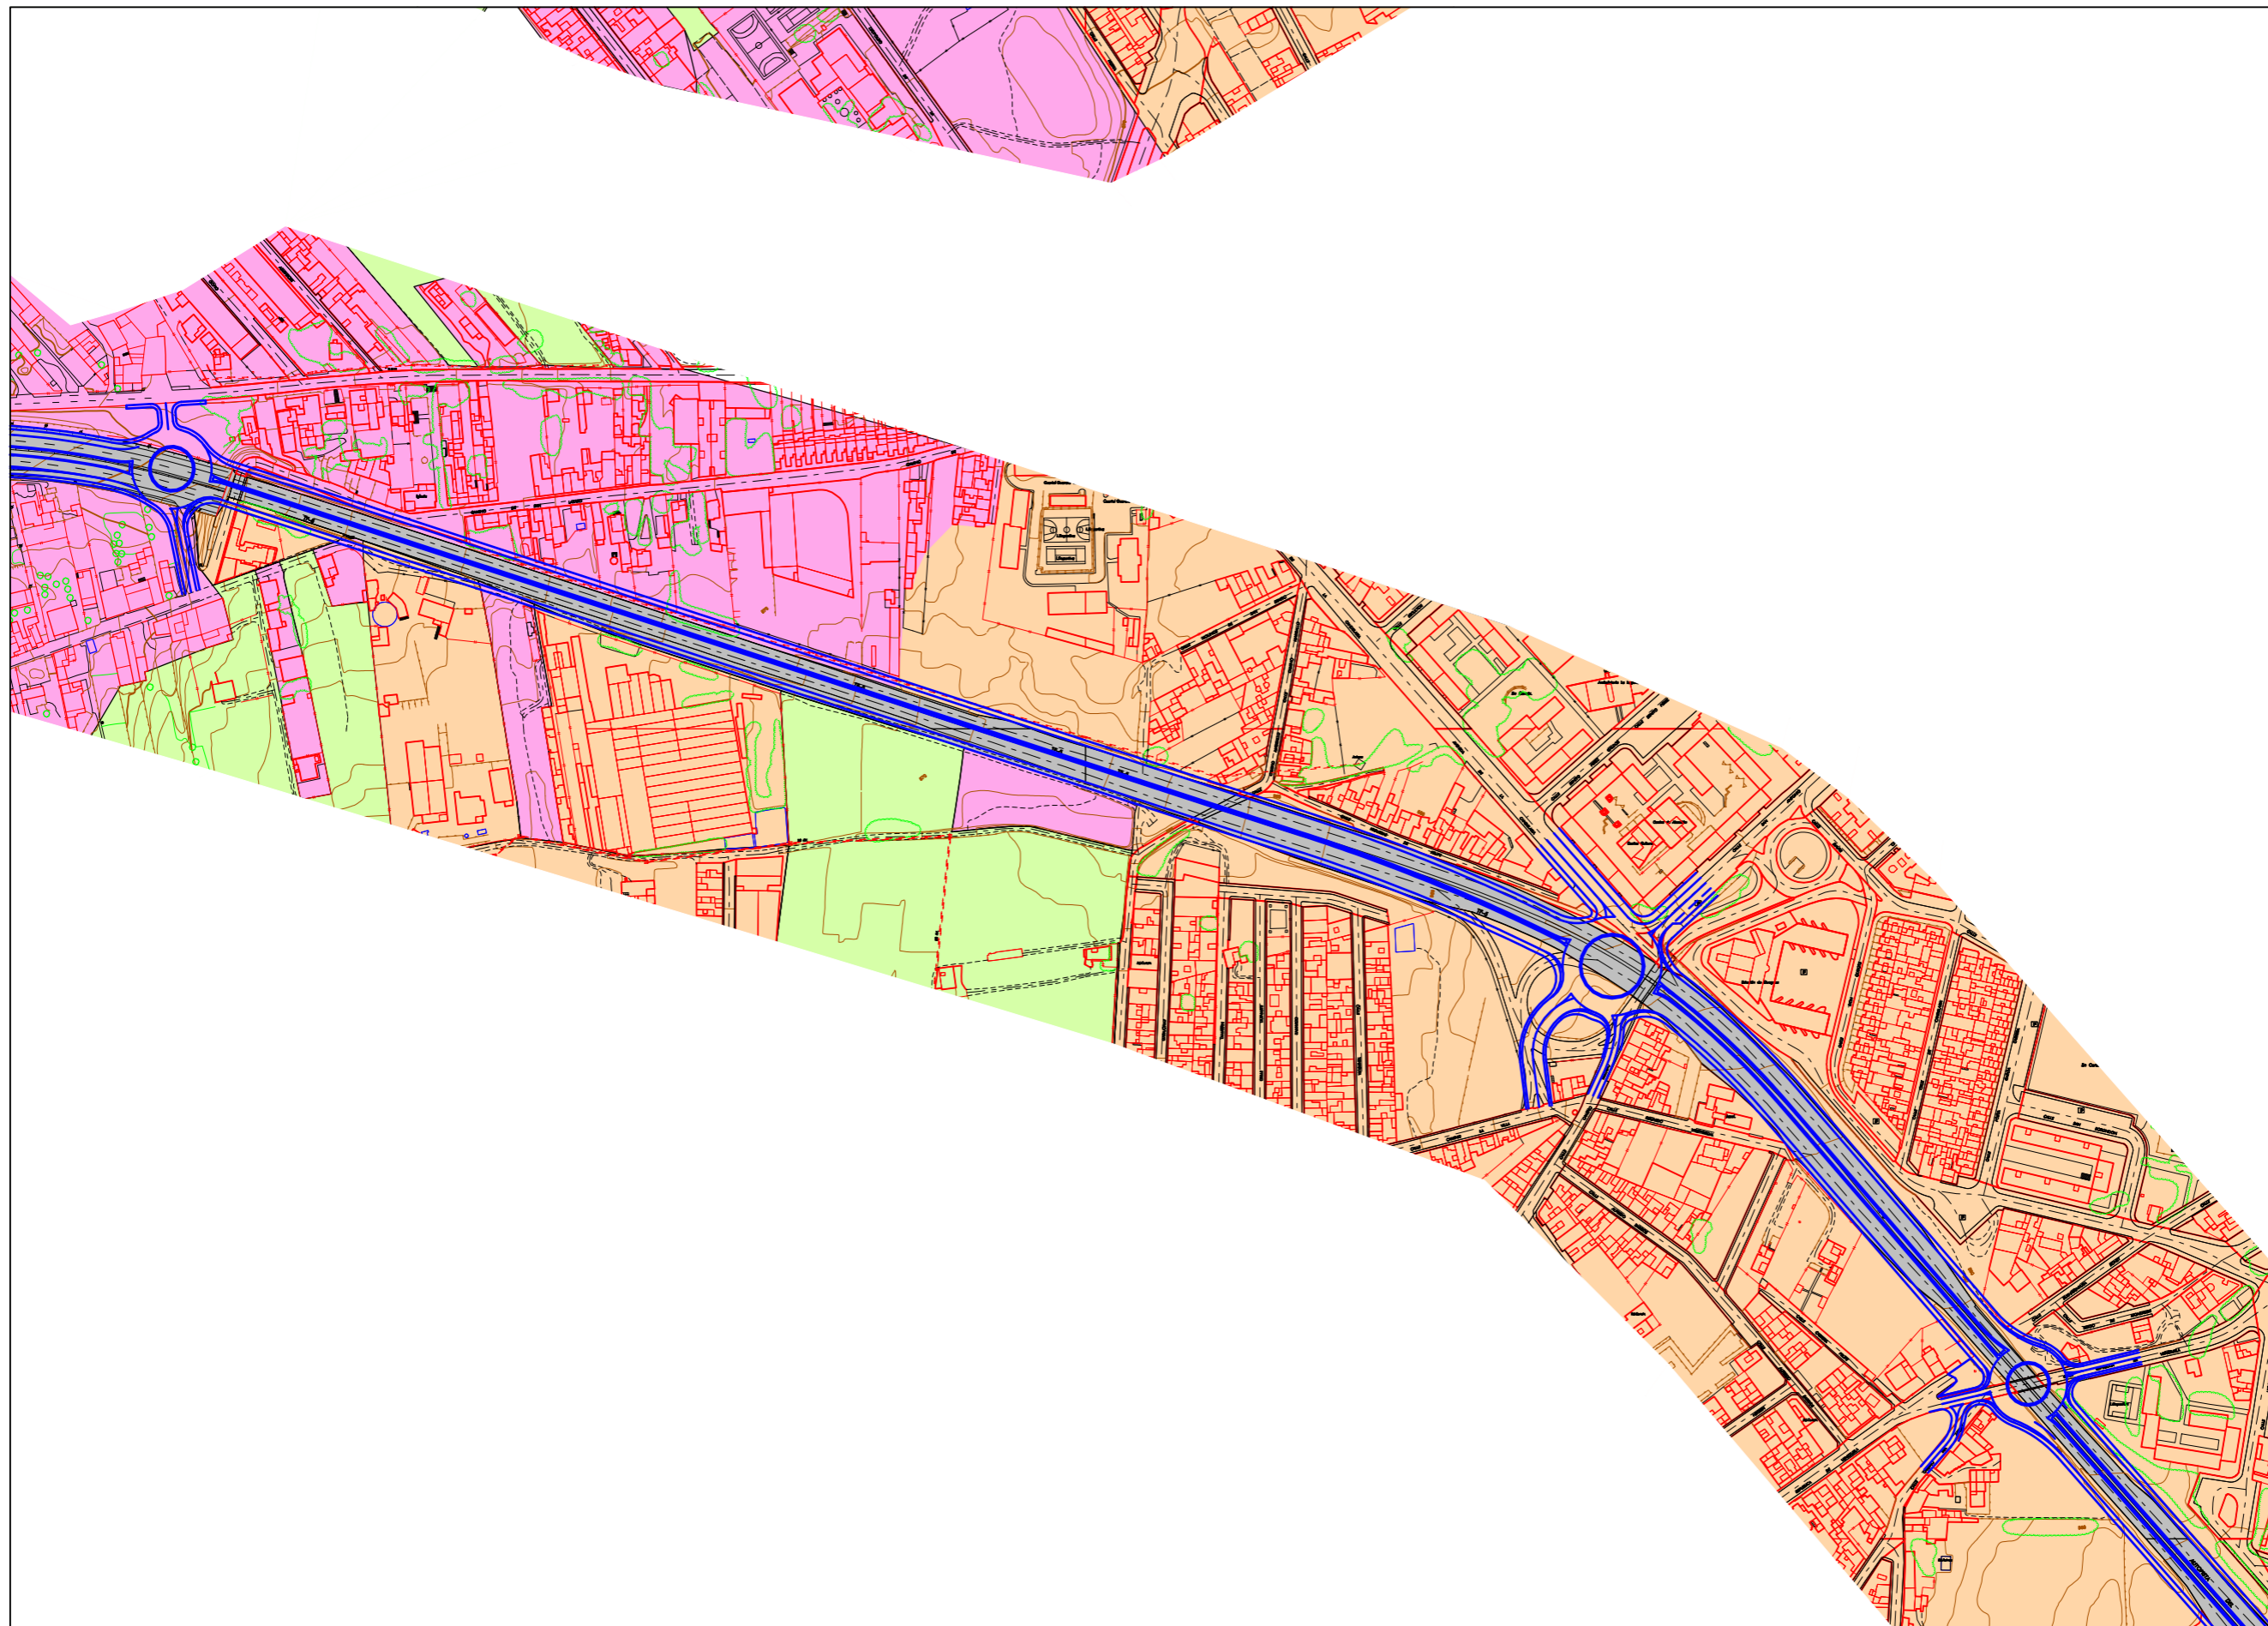

DISTRIBUCIÓN DE MINUTAS

				1
			2	3
	4	5		
6	7	8	9	
		10	11	12
			13	14

LEYENDA

- UNIDAD DE DINÁMICA NATURAL
- MACIZO DE ANAGA
  - MONTAÑAS
  - BARRANCOS
  - FORESTAL ARBOLADO
  - LADERAS
  - COSTAS
  - MATORRAL
- UNIDAD DE DINÁMICA RURAL
- AGRÍCOLA ACTIVO
  - AGRÍCOLA ABANDONADO
- UNIDAD DE DINÁMICA URBANA
- INDUSTRIAL Y EQUIPAMIENTOS
  - RESIDENCIAL CONSOLIDADO
  - EN CONSOLIDACIÓN
  - ERIAL
  - ZONA AJARDINADA
  - ARBOLADO

PLAN TERRITORIAL ESPECIAL  
DE ORDENACIÓN DEL SISTEMA  
VIARIO DEL ÁREA METROPOLITANA  
DE TENERIFE

**Gobierno de Canarias**  
Consejería de Infraestructuras,  
Transportes y Vivienda

EQUIPO TÉCNICO REDACTOR:


N e. 1: 2.000  
Original en A1

ANILLO DE LA LAGUNA  
UNIDADES AMBIENTALES

Hoja 9 de 14 Abril 2.006





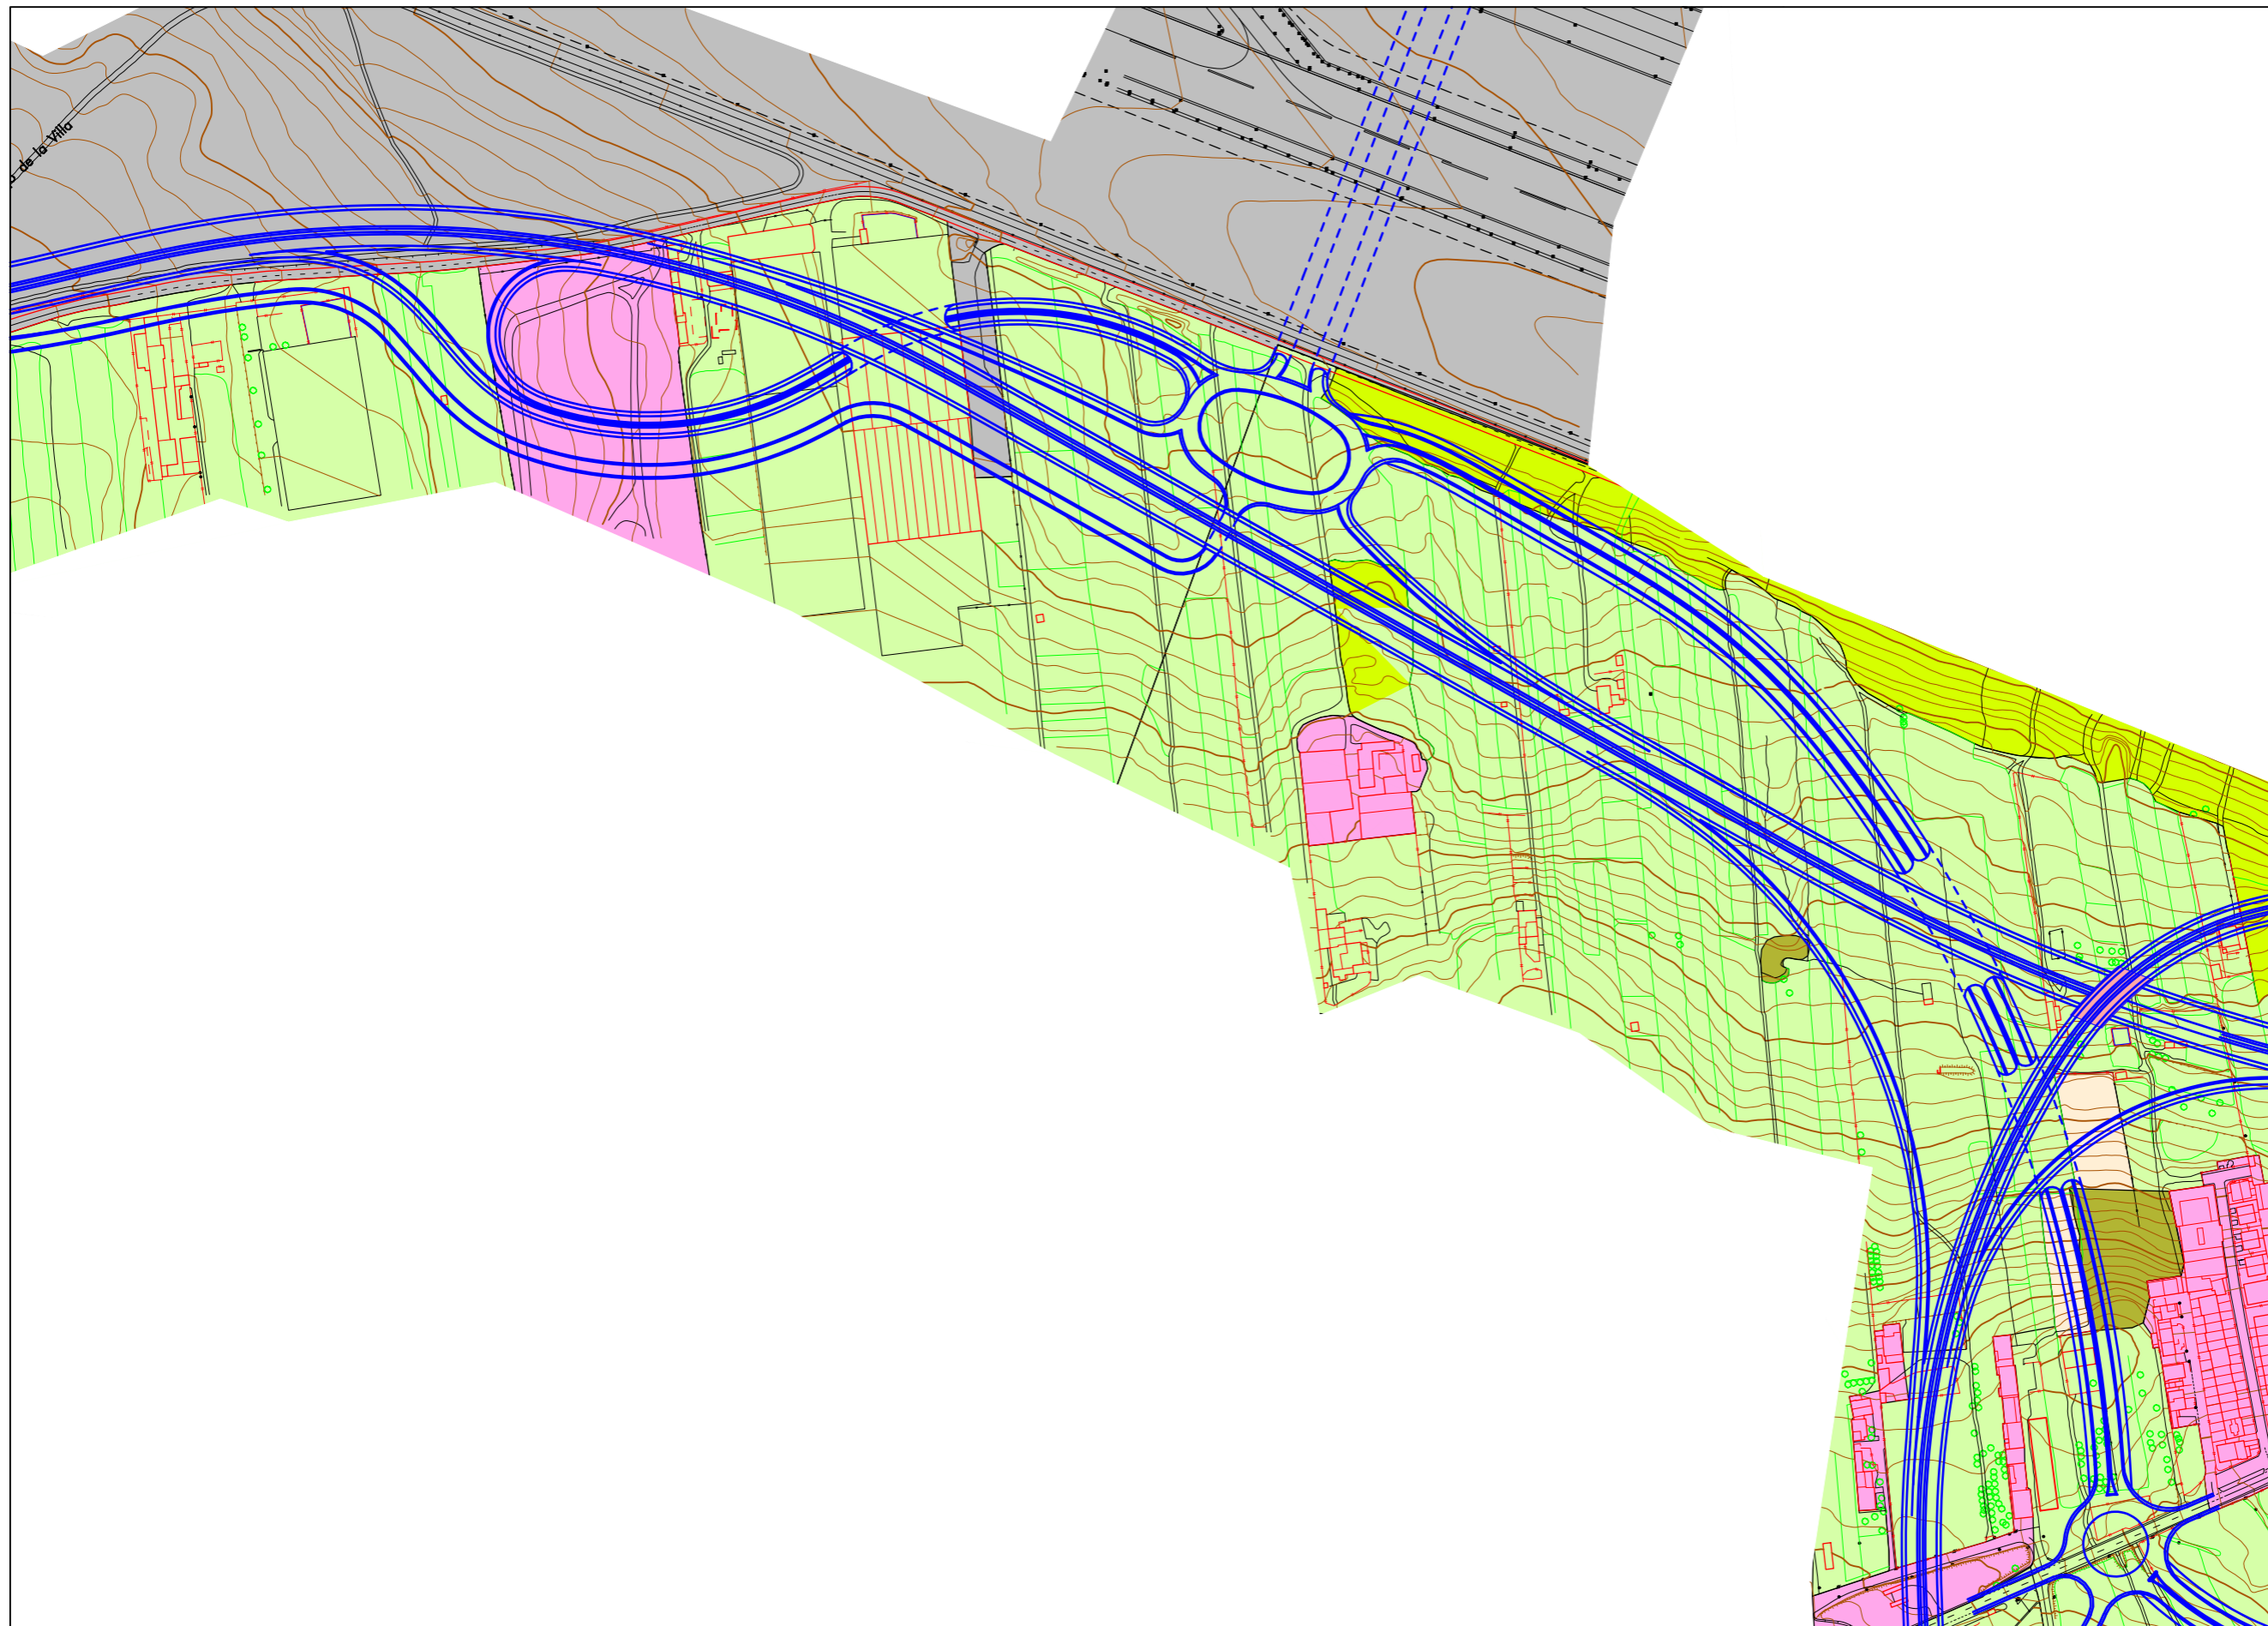

DISTRIBUCIÓN DE MINUTAS

				1
			2	3
		4	5	
6	7	8	9	
		10	11	12
			13	14

LEYENDA

- UNIDAD DE DINÁMICA NATURAL
- MACIZO DE ANAGA
  - MONTAÑAS
  - BARRANCOS
  - FORESTAL ARBOLADO
  - LADERAS
  - COSTAS
  - MATORRAL
- UNIDAD DE DINÁMICA RURAL
- AGRÍCOLA ACTIVO
  - AGRÍCOLA ABANDONADO
- UNIDAD DE DINÁMICA URBANA
- INDUSTRIAL Y EQUIPAMIENTOS
  - RESIDENCIAL CONSOLIDADO
  - EN CONSOLIDACIÓN
  - ERIAL
  - ZONA AJARDINADA
  - ARBOLADO

PLAN TERRITORIAL ESPECIAL  
DE ORDENACIÓN DEL SISTEMA  
VIARIO DEL ÁREA METROPOLITANA  
DE TENERIFE

**Gobierno de Canarias**  
Consejería de Infraestructuras,  
Transportes y Vivienda


EQUIPO TÉCNICO REDACTOR:

N e. 1: 2.000  
Original en A1

ANILLO DE LA LAGUNA  
UNIDADES AMBIENTALES

Hoja 10 de 14 Abril 2.006



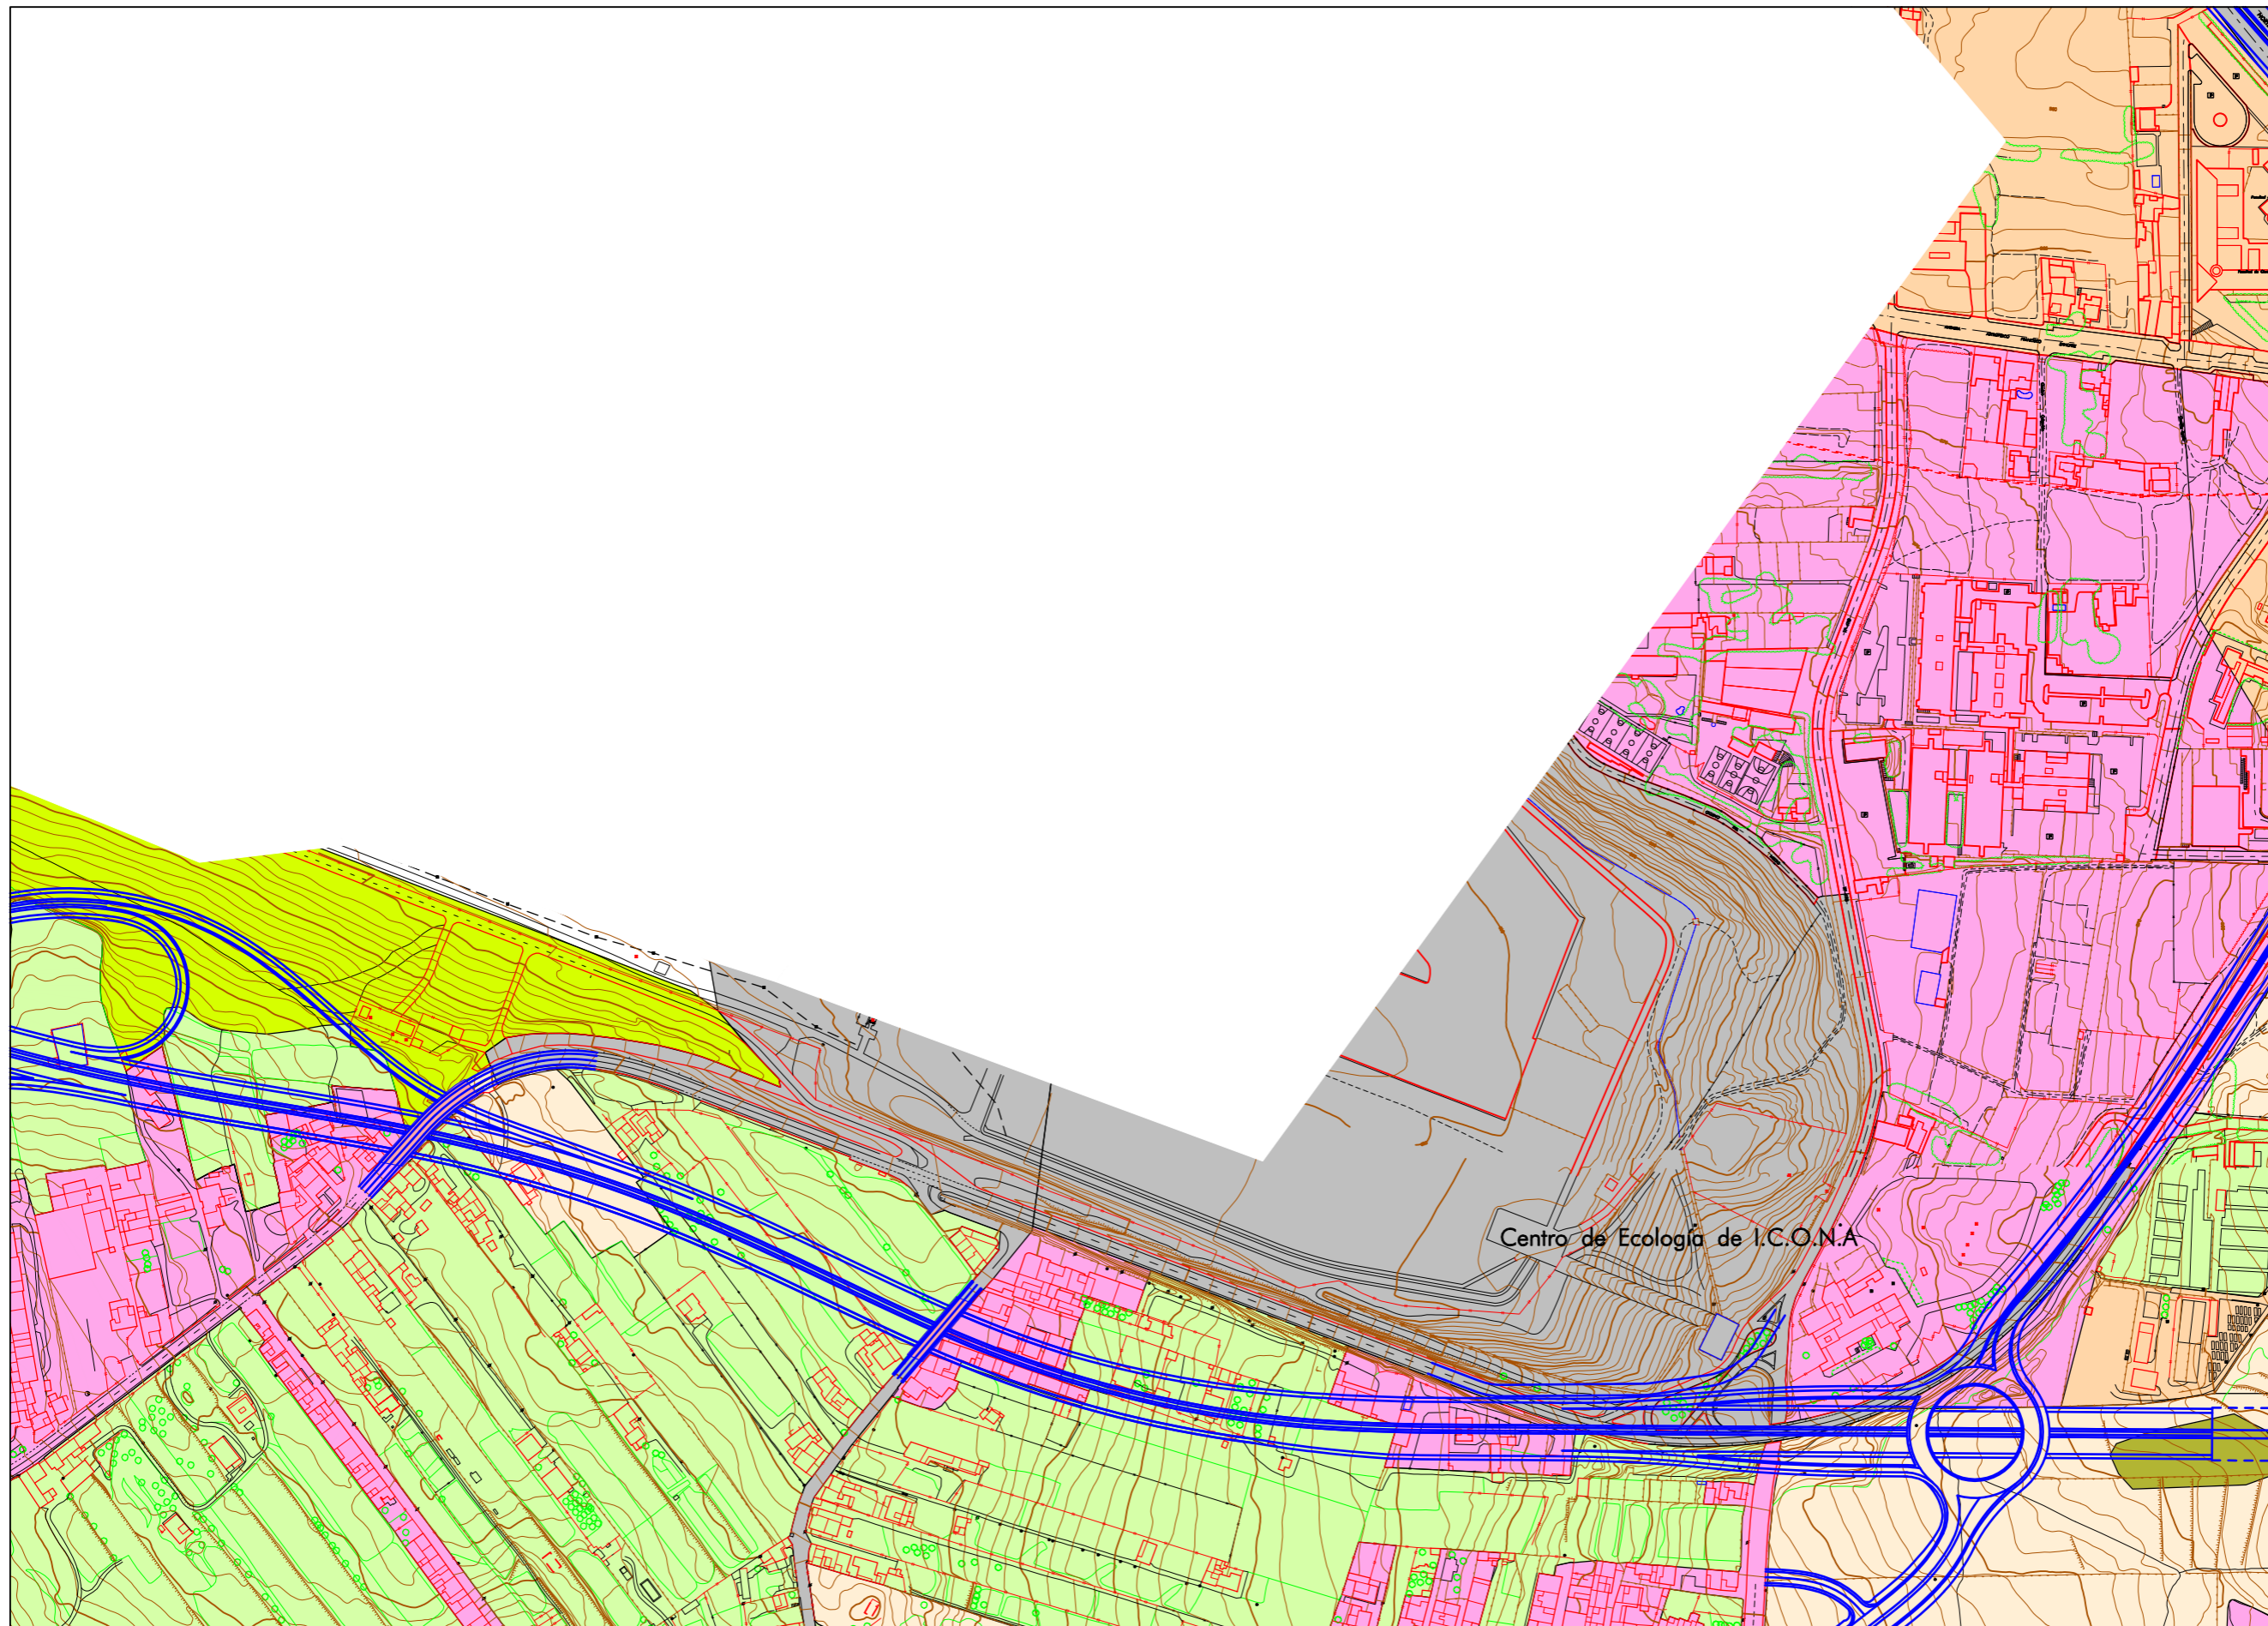

DISTRIBUCIÓN DE MINUTAS

				1
			2	3
		4	5	
6	7	8	9	
		10	11	12
			13	14

- ### LEYENDA
- UNIDAD DE DINÁMICA NATURAL**
- MACIZO DE ANAGA
  - MONTAÑAS
  - BARRANCOS
  - FORESTAL ARBOLADO
  - LADERAS
  - COSTAS
  - MATORRAL
- UNIDAD DE DINÁMICA RURAL**
- AGRÍCOLA ACTIVO
  - AGRÍCOLA ABANDONADO
- UNIDAD DE DINÁMICA URBANA**
- INDUSTRIAL Y EQUIPAMIENTOS
  - RESIDENCIAL CONSOLIDADO
  - EN CONSOLIDACIÓN
  - ERIAL
  - ZONA AJARDINADA
  - ARBOLADO

PLAN TERRITORIAL ESPECIAL  
DE ORDENACIÓN DEL SISTEMA  
VIARIO DEL ÁREA METROPOLITANA  
DE TENERIFE

**Gobierno de Canarias**  
Consejería de Infraestructuras,  
Transportes y Vivienda

EQUIPO TÉCNICO REDACTOR:

e. 1: 2.000  
Original en A1

ANILLO DE LA LAGUNA  
UNIDADES AMBIENTALES

Hoja 11 de 14 Abril 2.006