
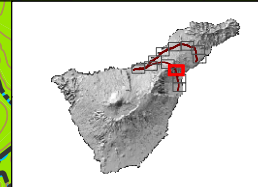
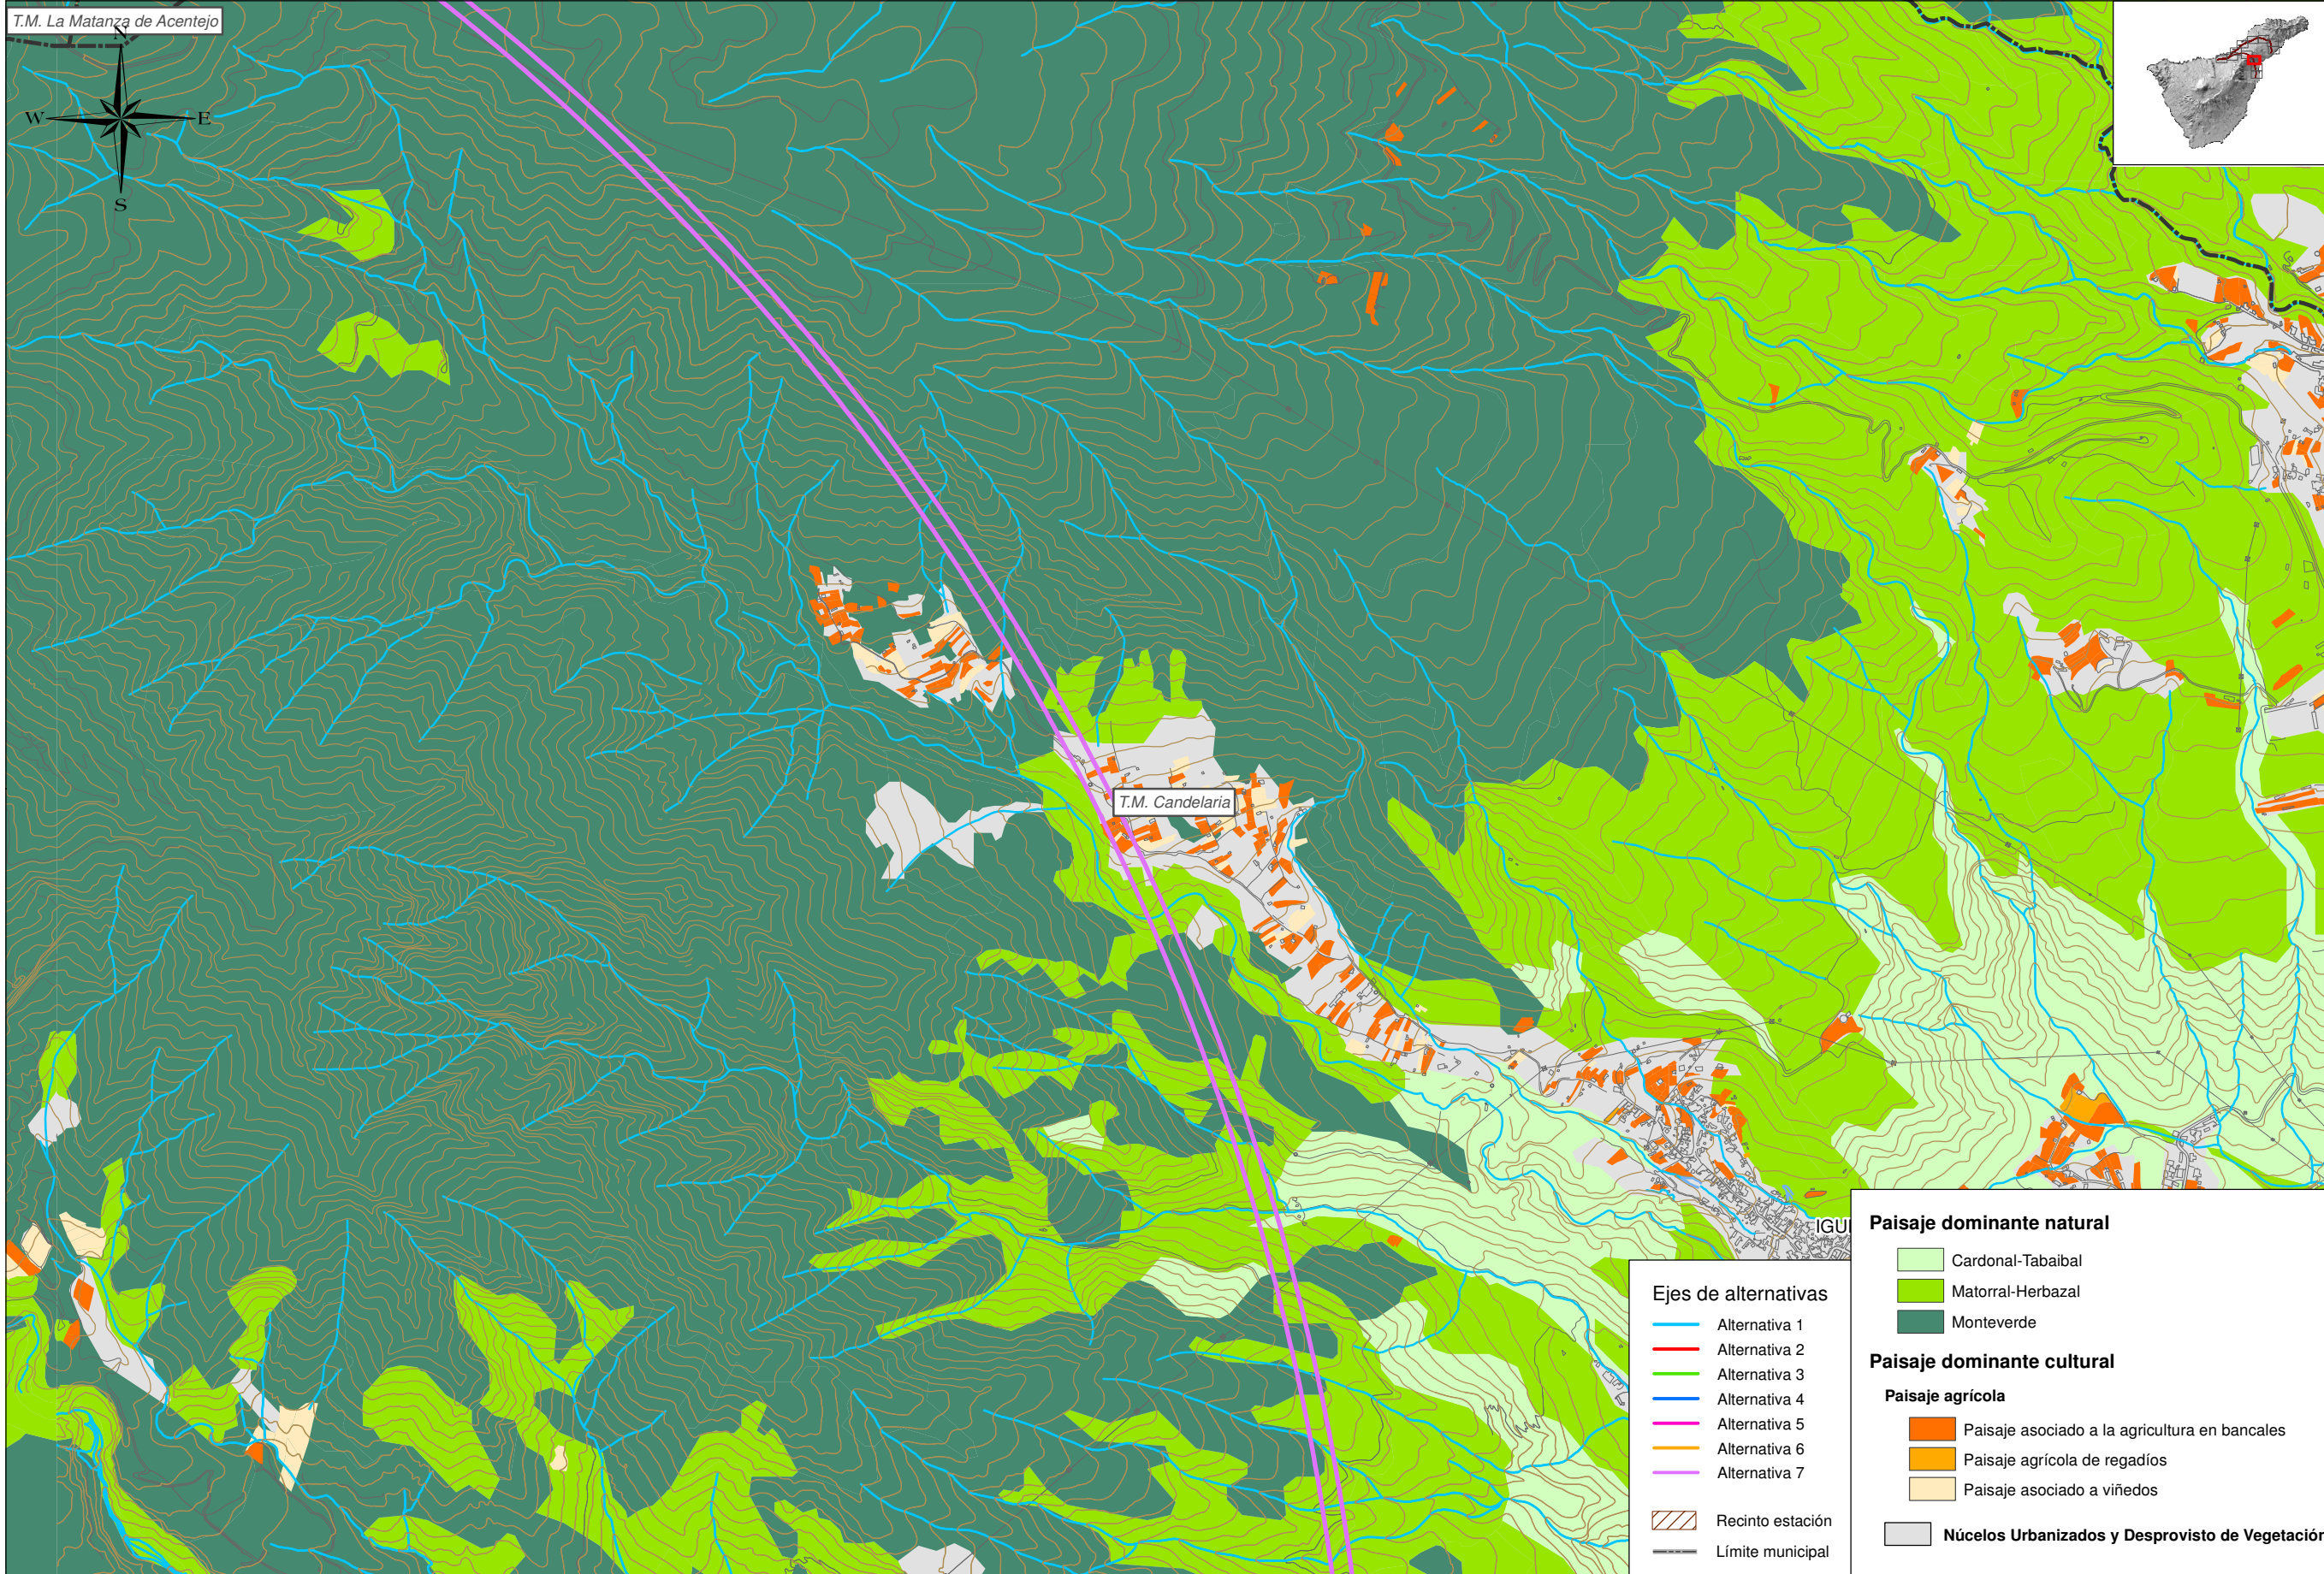


T.M. La Matanza de Acentejo

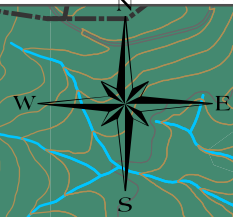

**Ejes de alternativas**

- Alternativa 1
- Alternativa 2
- Alternativa 3
- Alternativa 4
- Alternativa 5
- Alternativa 6
- Alternativa 7

- Recinto estación
- Límite municipal

**Paisaje dominante natural**

- Cardonal-Tabaibal
- Matorral-Herbazal
- Monteverde

**Paisaje dominante cultural**

- Paisaje agrícola**
- Paisaje asociado a la agricultura en bancales
- Paisaje agrícola de regadíos
- Paisaje asociado a viñedos
- Núcelos Urbanizados y Desprovisto de Vegetación



TITULO: **PLAN TERRITORIAL ESPECIAL DE ORDENACIÓN DE INFRAESTRUCTURAS DEL TREN DEL NORTE.**  
 APROBACIÓN INICIAL - MEMORIA INFORMATIVA

CONSULTOR: **ineco**

ESCALA ORIGINAL A3  
 1:15.000   
 NUMÉRICA | GRÁFICA

FECHA  
 JULIO 2012

Nº DE PLANO  
 1.13.1  
 HOJA 10 DE 12

TITULO DE PLANO:  
 UNIDADES DE PAISAJE