

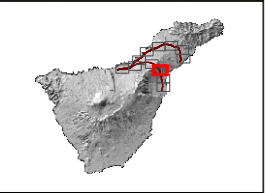


T.M. La Matanza de Acentejo

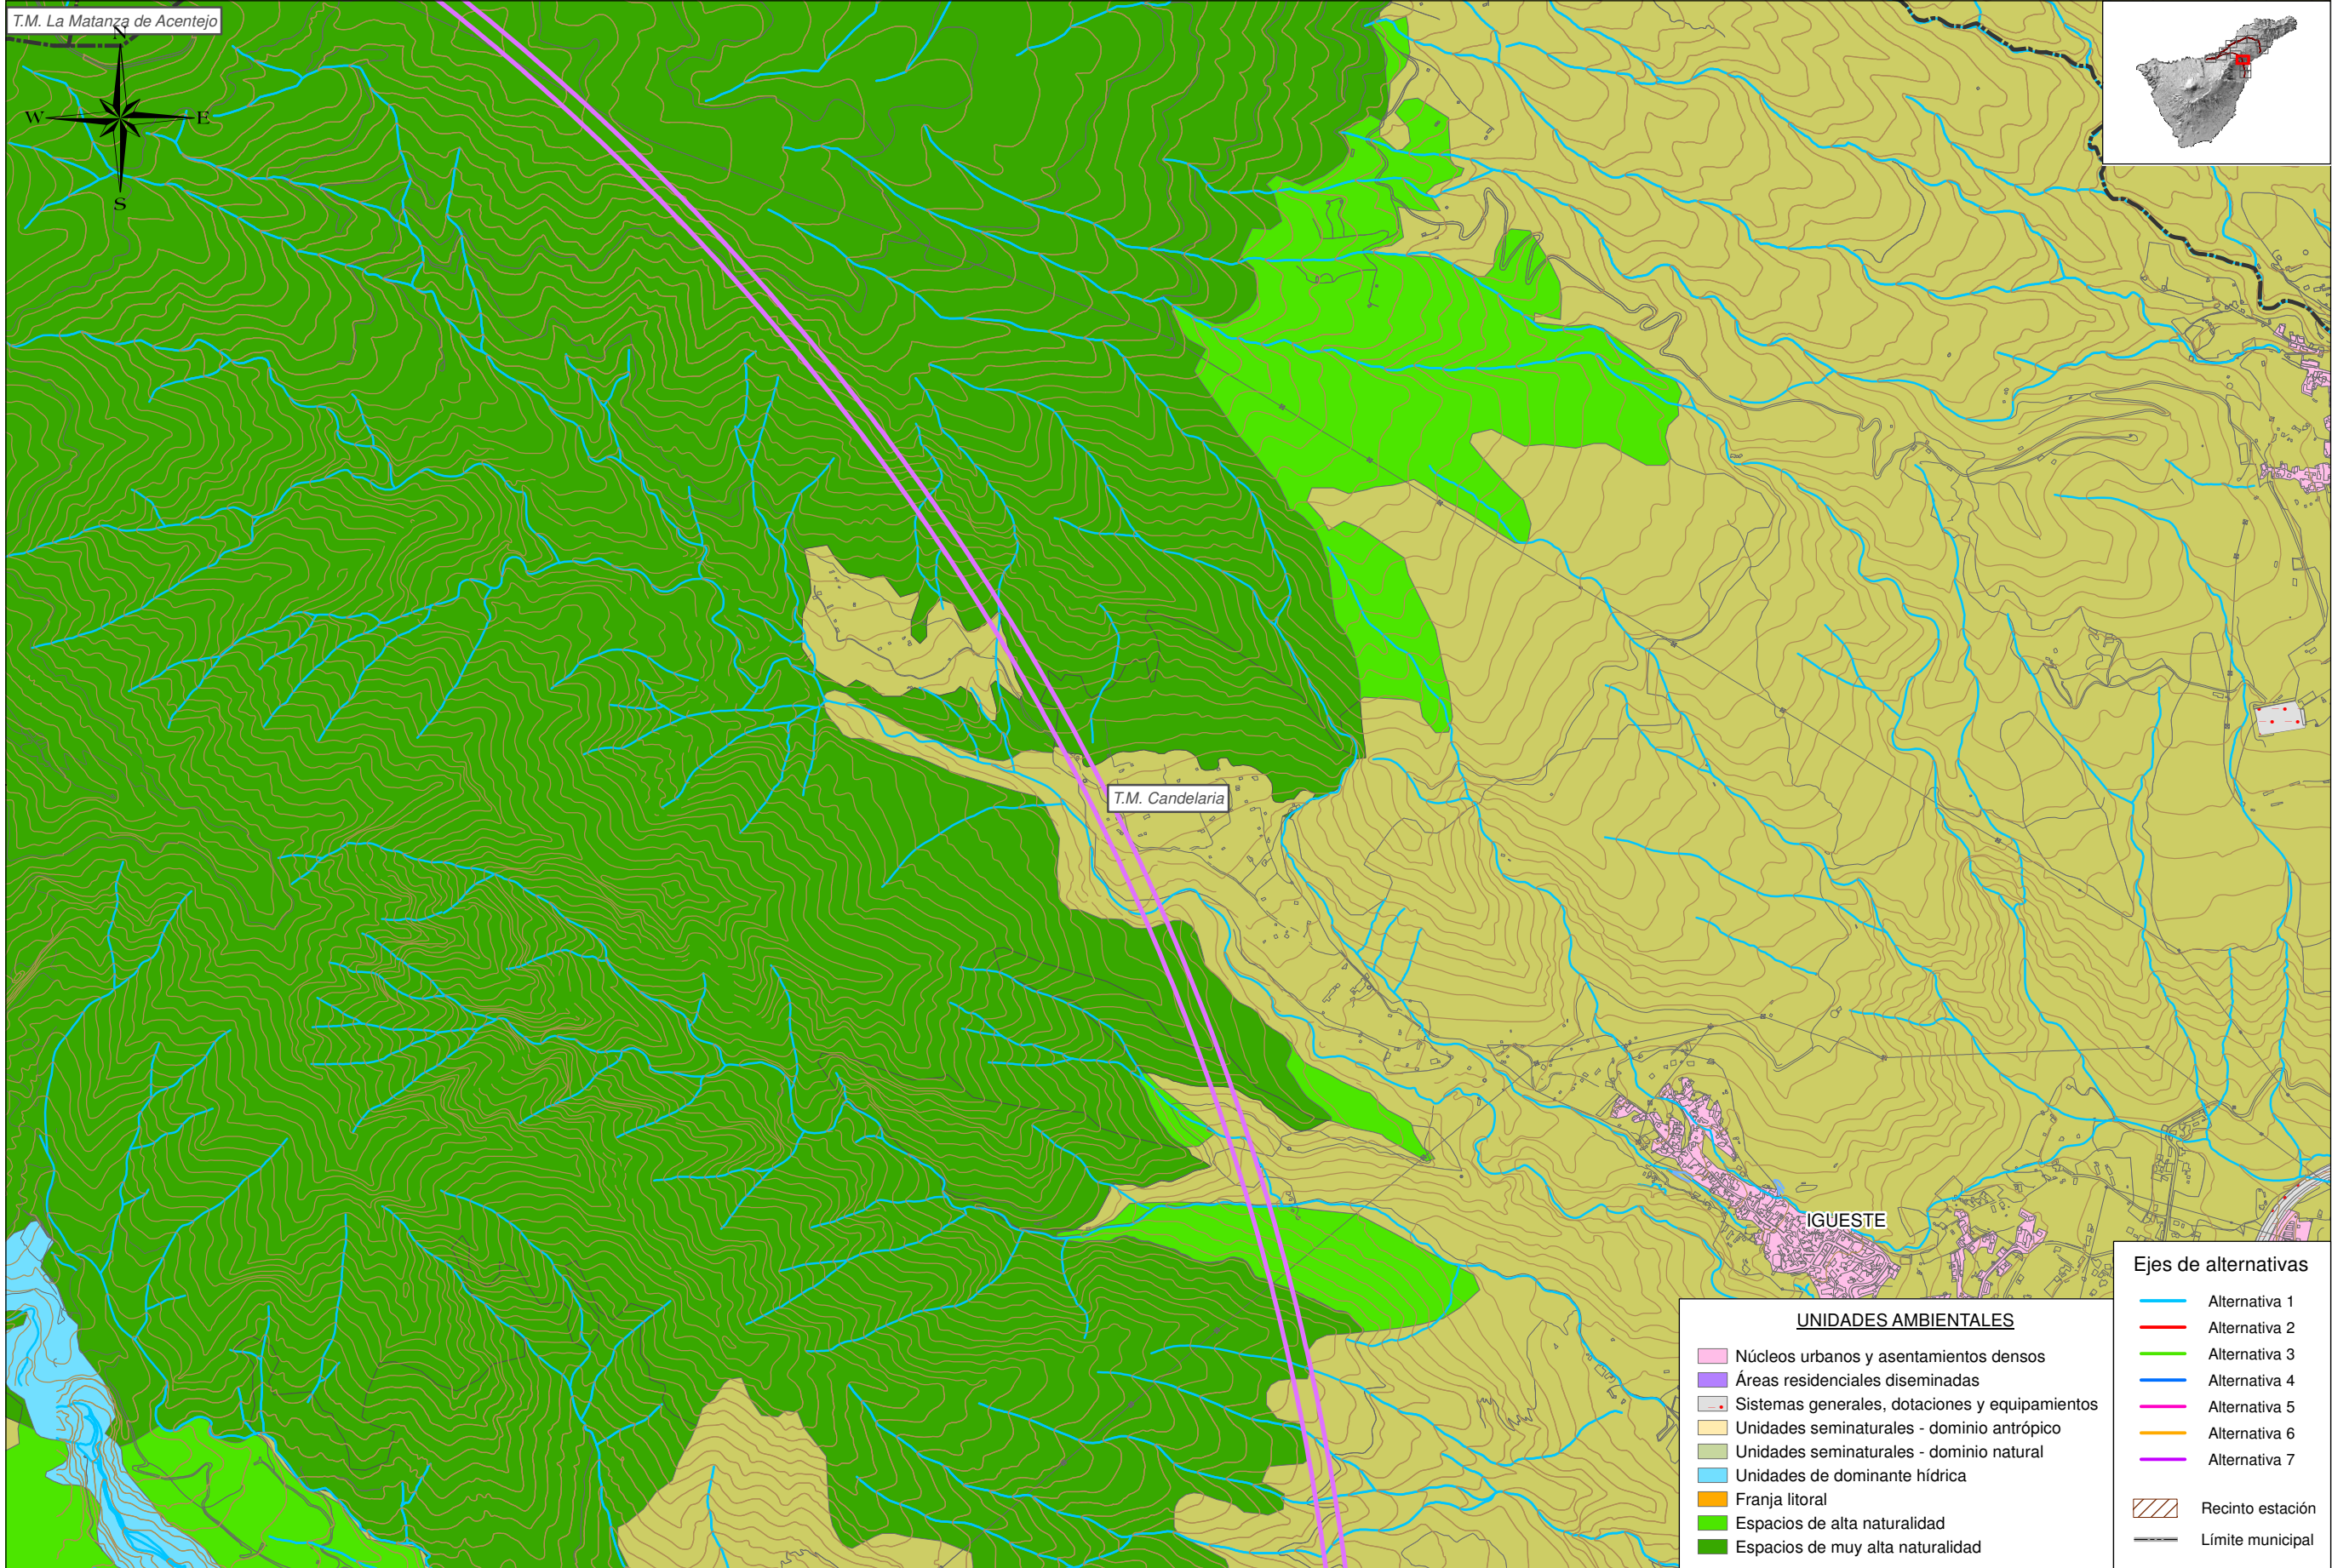

- UNIDADES AMBIENTALES**
- Núcleos urbanos y asentamientos densos
 - Áreas residenciales diseminadas
 - Sistemas generales, dotaciones y equipamientos
 - Unidades seminaturales - dominio antrópico
 - Unidades seminaturales - dominio natural
 - Unidades de dominante hídrica
 - Franja litoral
 - Espacios de alta naturalidad
 - Espacios de muy alta naturalidad

- Ejes de alternativas**
- Alternativa 1
 - Alternativa 2
 - Alternativa 3
 - Alternativa 4
 - Alternativa 5
 - Alternativa 6
 - Alternativa 7
 - Recinto estación
 - Límite municipal

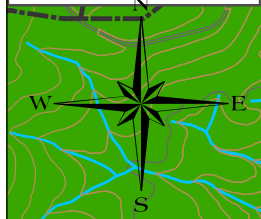

TITULO: **PLAN TERRITORIAL ESPECIAL DE ORDENACIÓN DE INFRAESTRUCTURAS DEL TREN DEL NORTE.**
 APROBACIÓN INICIAL - MEMORIA INFORMATIVA

CONSULTOR: **ineco**

ESCALA ORIGINAL A3
 1:15.000 0 150 300 Metros
 NUMÉRICA GRÁFICA

FECHA
 JULIO 2012

Nº DE PLANO
 1.17.1
 HOJA 10 DE 12

TITULO DE PLANO:
 UNIDADES AMBIENTALES