
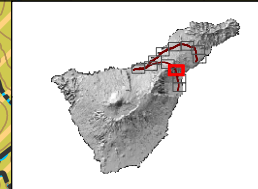


T.M. La Matanza de Acentejo

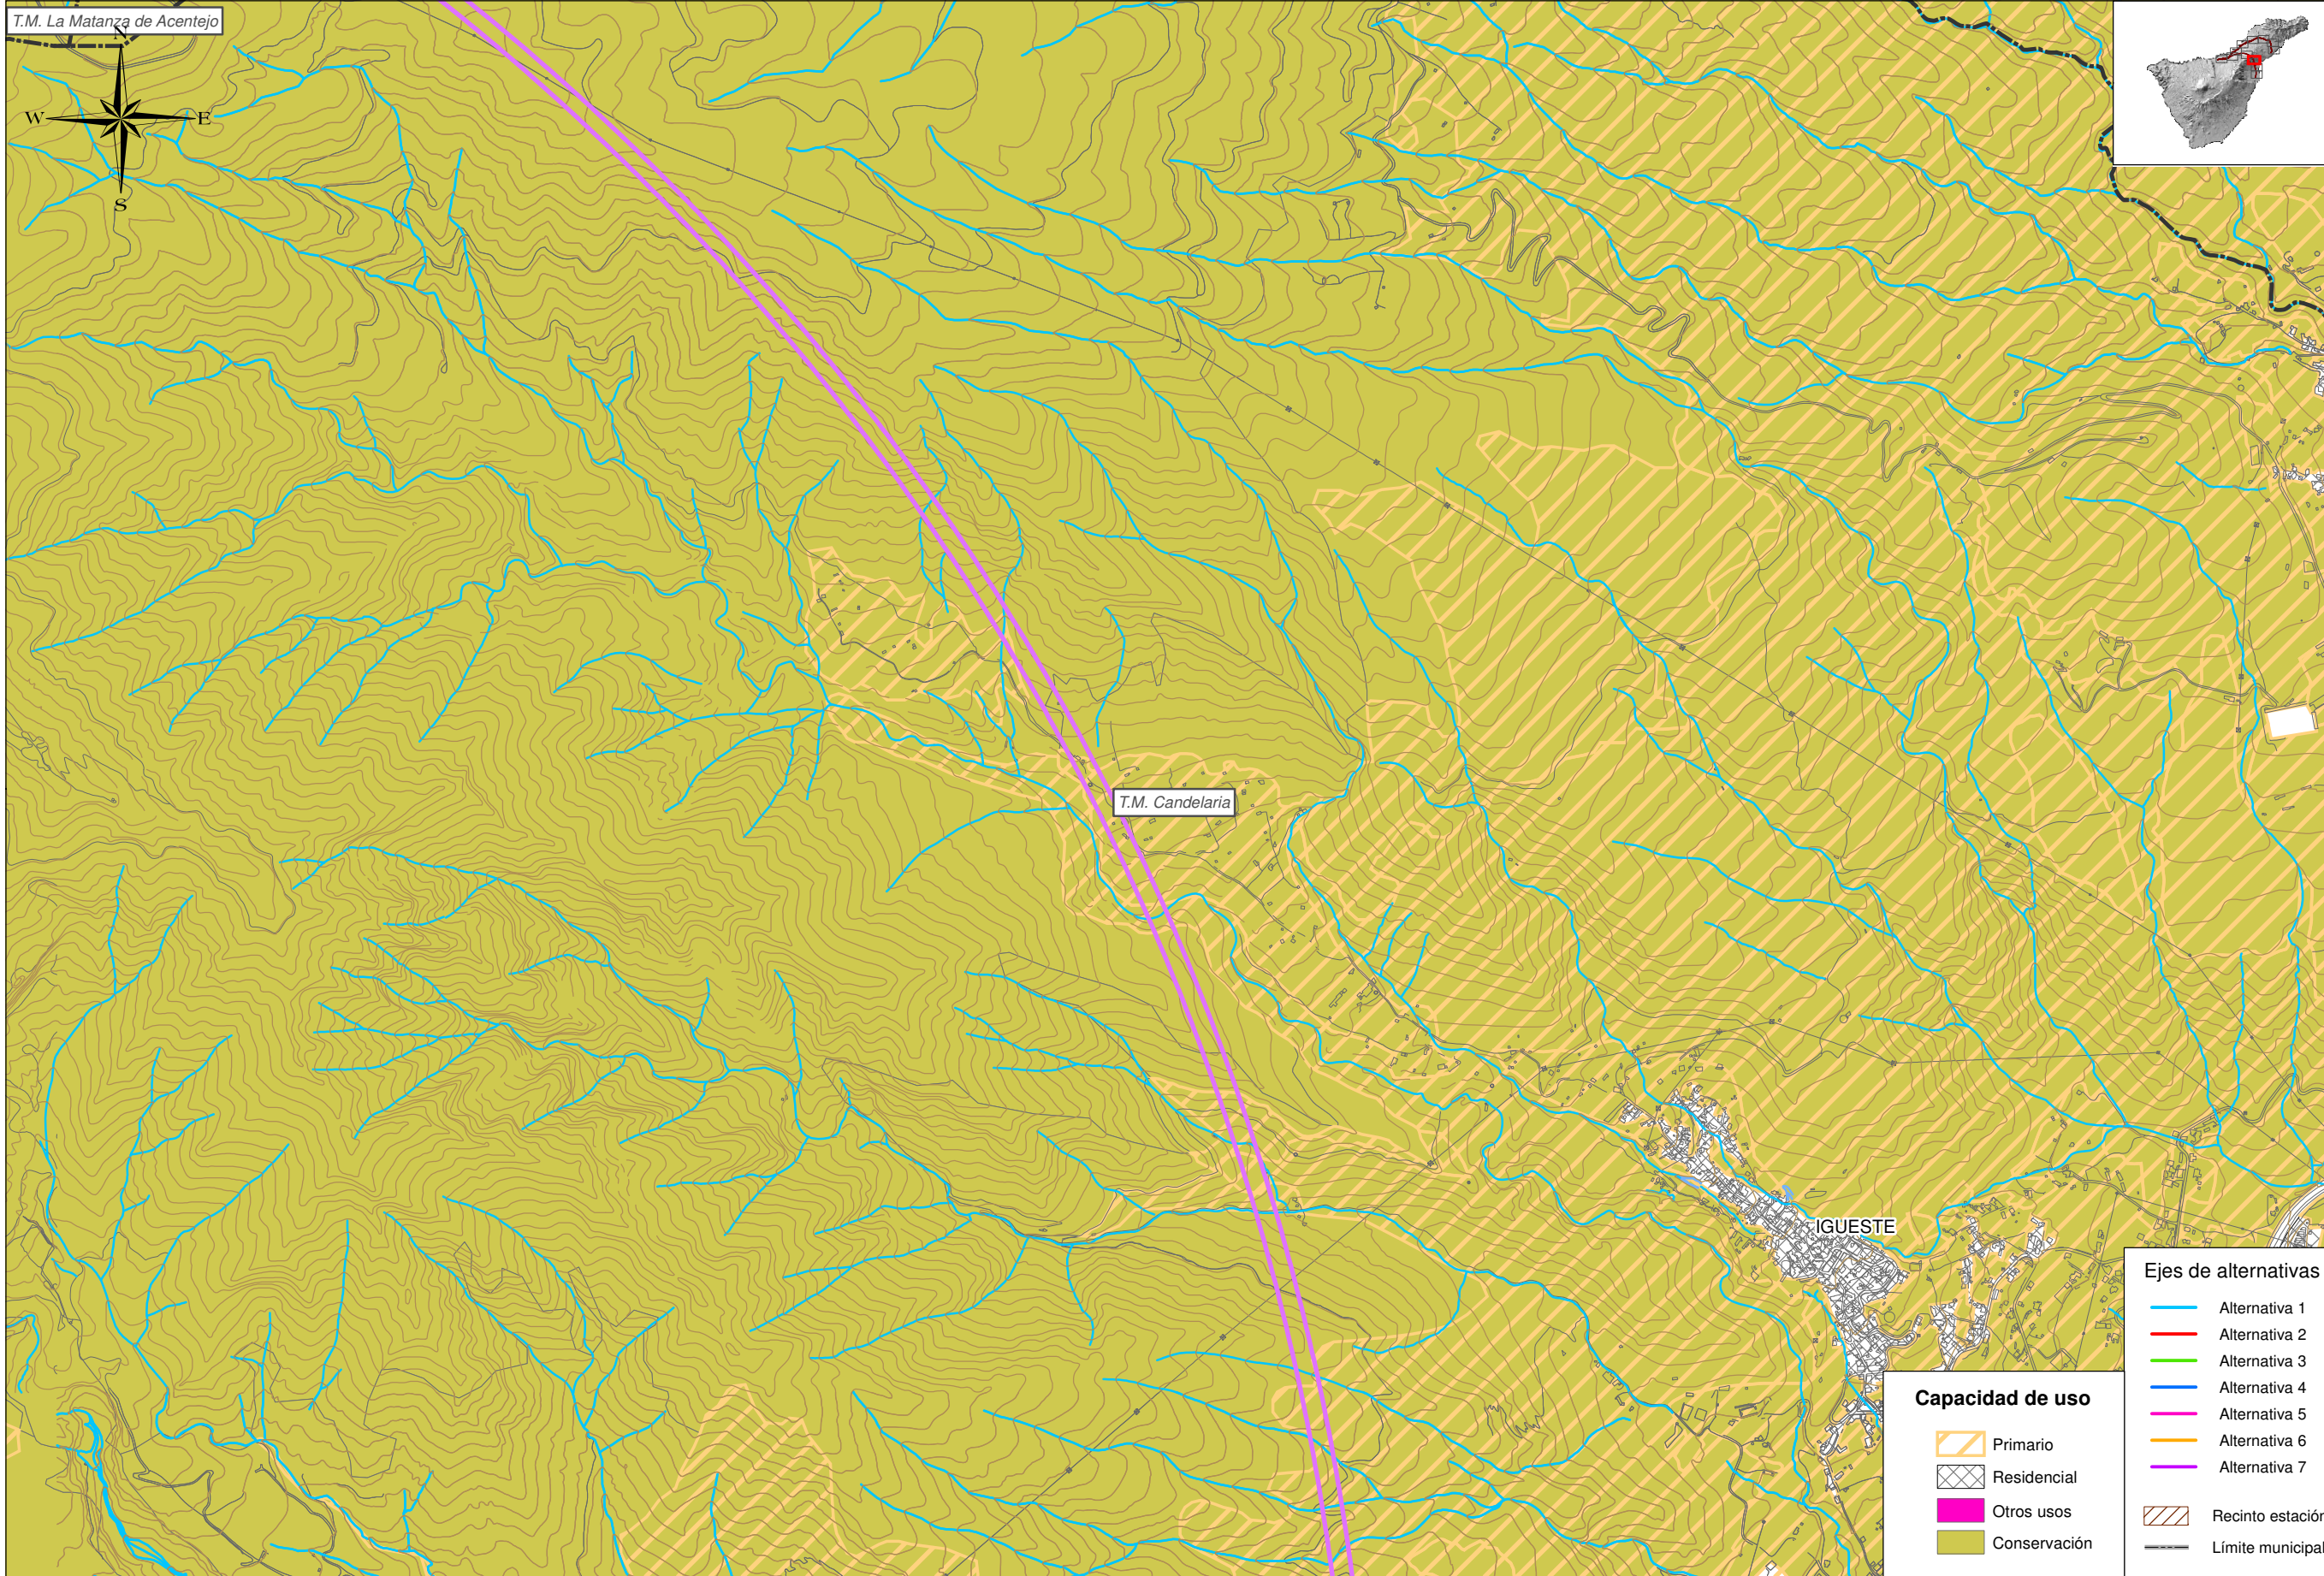

T.M. Candelaria

IGUESTE

Capacidad de uso

- Primario
- Residencial
- Otros usos
- Conservación

Ejes de alternativas

- Alternativa 1
- Alternativa 2
- Alternativa 3
- Alternativa 4
- Alternativa 5
- Alternativa 6
- Alternativa 7
- Recinto estación
- Límite municipal



TITULO:

PLAN TERRITORIAL ESPECIAL DE ORDENACIÓN DE INFRAESTRUCTURAS DEL TREN DEL NORTE.
APROBACIÓN INICIAL - MEMORIA INFORMATIVA

CONSULTOR:



ESCALA ORIGINAL A3



FECHA

JULIO 2012

Nº DE PLANO

1.17.4

HOJA 10 DE 12

TITULO DE PLANO:

CAPACIDAD DE USO