
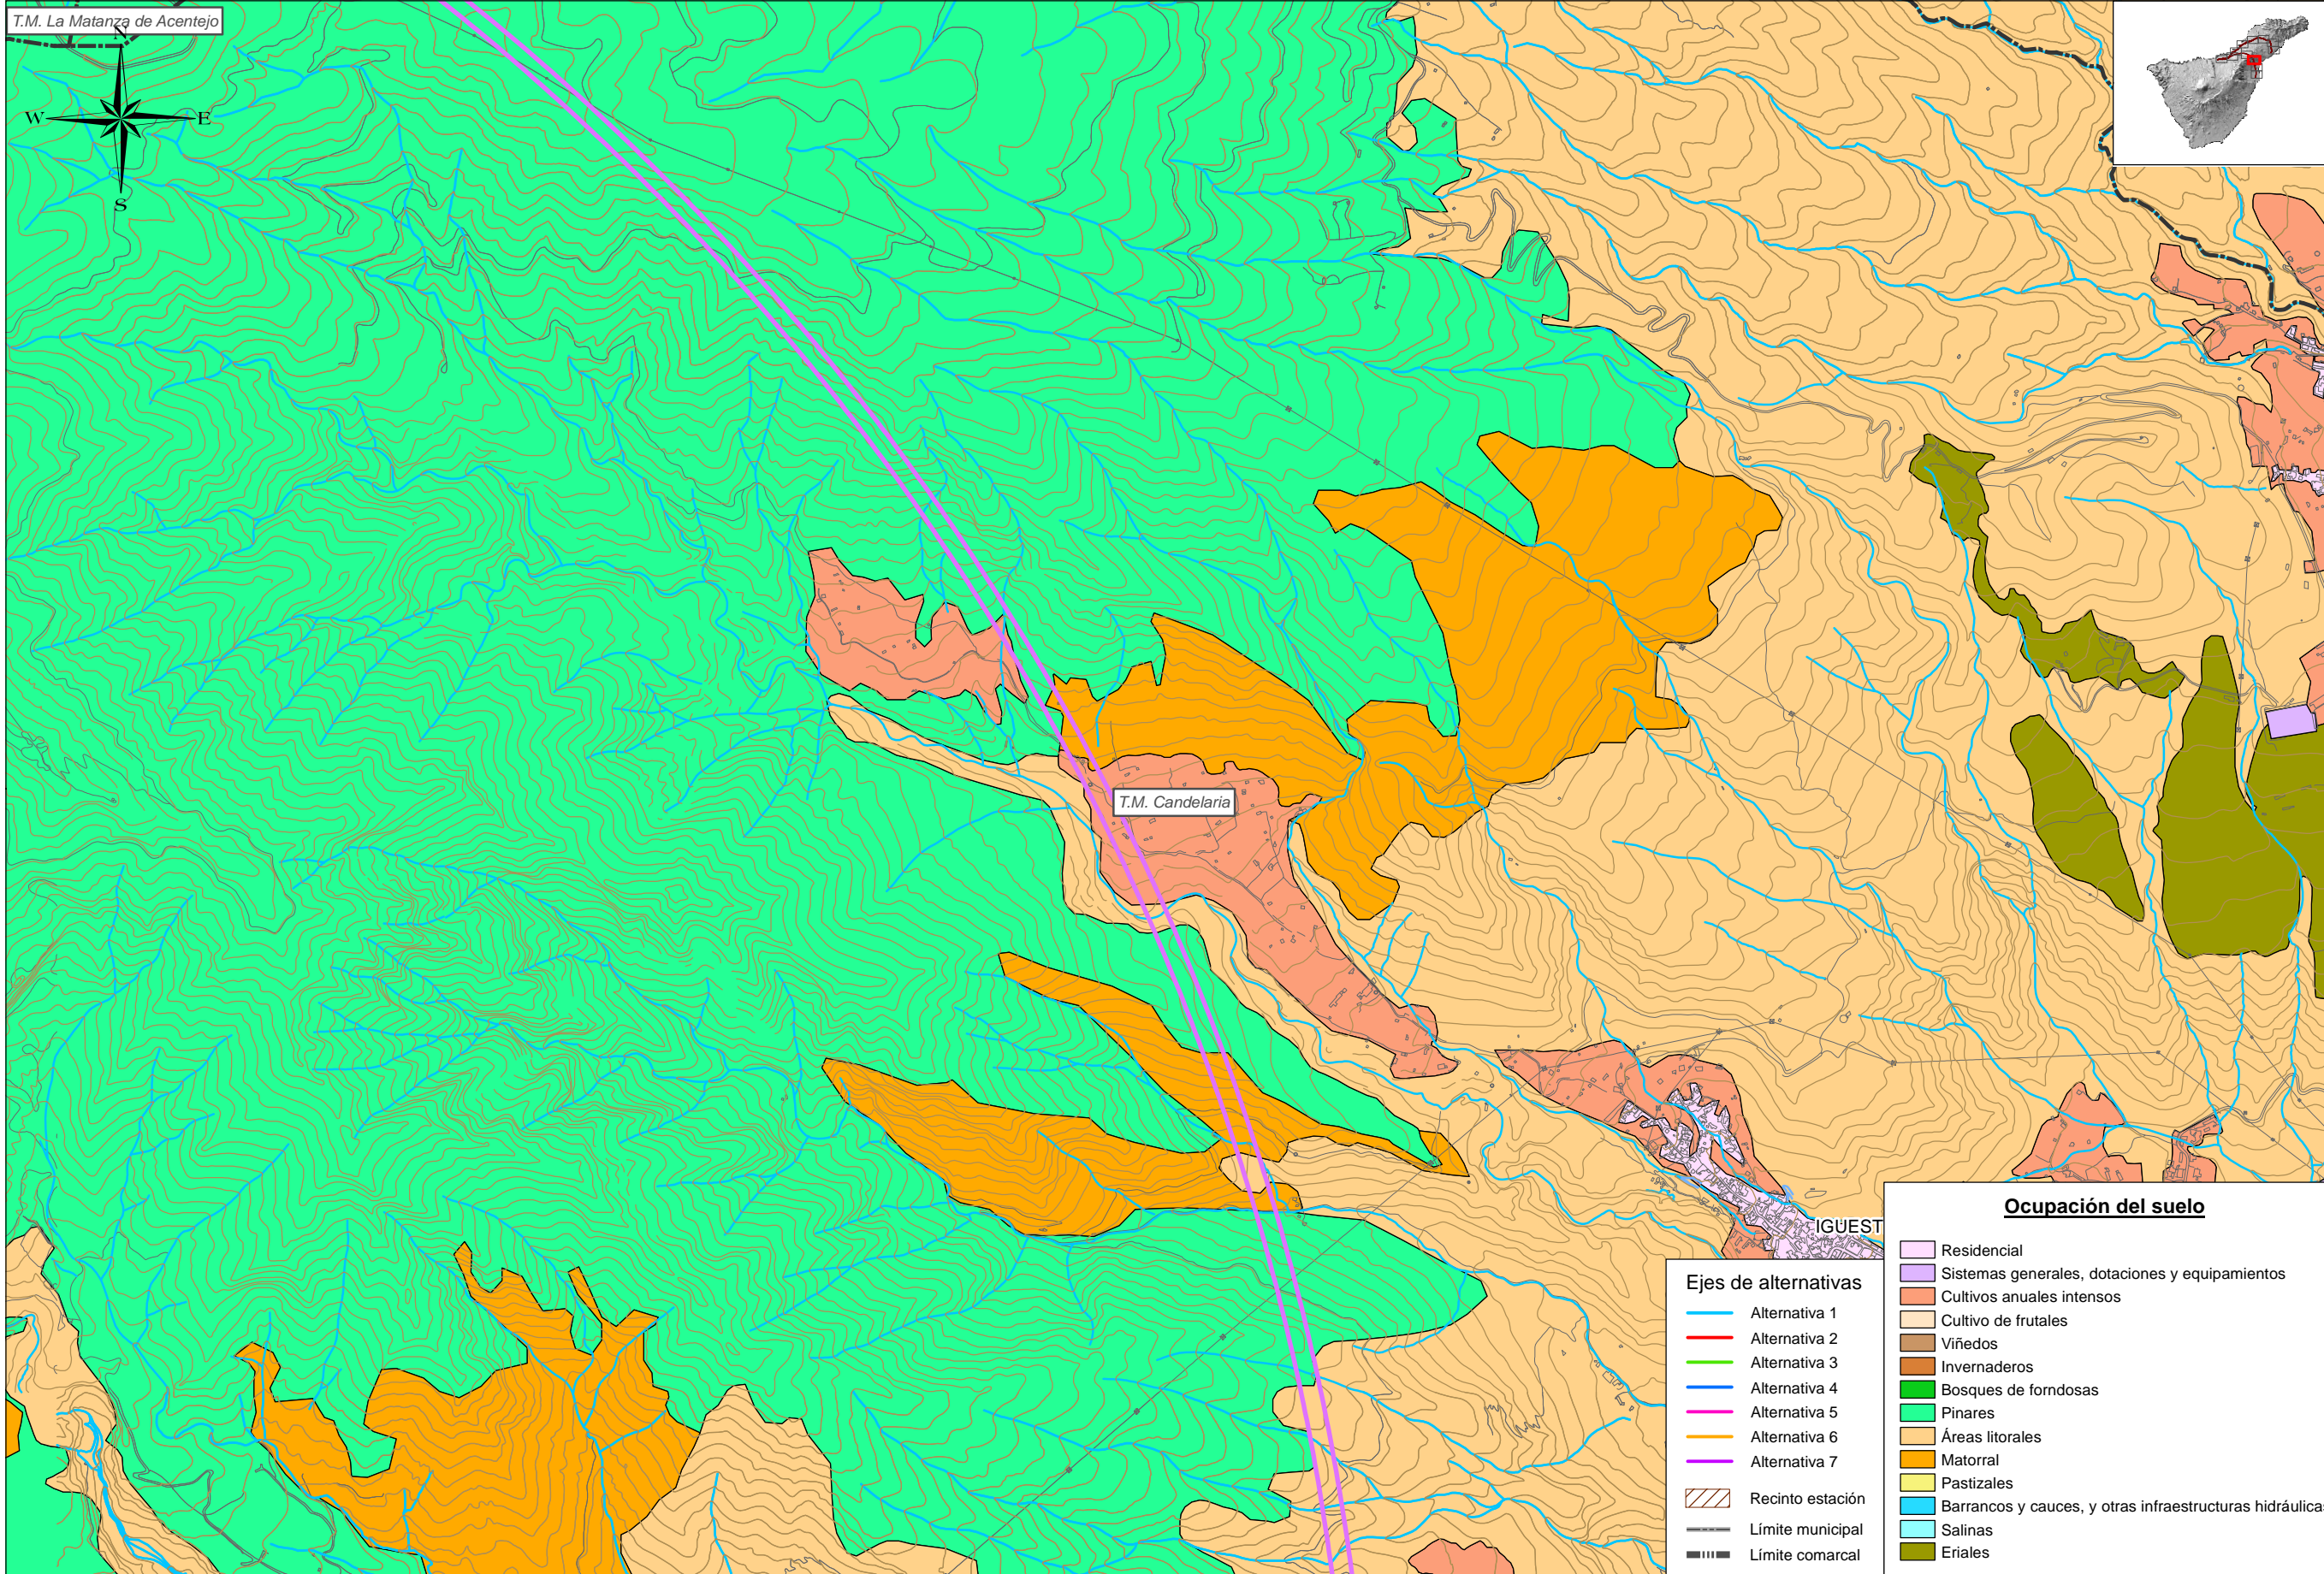


T.M. La Matanza de Acentejo

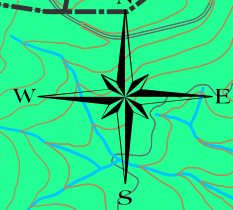

T.M. Candelaria

IGUEST

**Ocupación del suelo**

**Ejes de alternativas**

- Alternativa 1
- Alternativa 2
- Alternativa 3
- Alternativa 4
- Alternativa 5
- Alternativa 6
- Alternativa 7

- ▨ Recinto estación
- Límite municipal
- Límite comarcal

- Residencial
- Sistemas generales, dotaciones y equipamientos
- Cultivos anuales intensos
- Cultivo de frutales
- Viñedos
- Invernaderos
- Bosques de formosas
- Pinares
- Áreas litorales
- Matorral
- Pastizales
- Barrancos y cauces, y otras infraestructuras hidráulicas
- Salinas
- Eriales



TITULO:  
**PLAN TERRITORIAL ESPECIAL DE ORDENACIÓN DE INFRAESTRUCTURAS DEL TREN DEL NORTE.**  
 APROBACIÓN INICIAL - MEMORIA INFORMATIVA

CONSULTOR:  
**ineco**

ESCALA ORIGINAL A3  
 1:15.000 0 150 300 Metros  
 NUMÉRICA GRÁFICA

FECHA  
 JULIO 2012

Nº DE PLANO  
 1.18  
 HOJA 10 DE 12

TITULO DE PLANO:  
 USOS DEL SUELO