
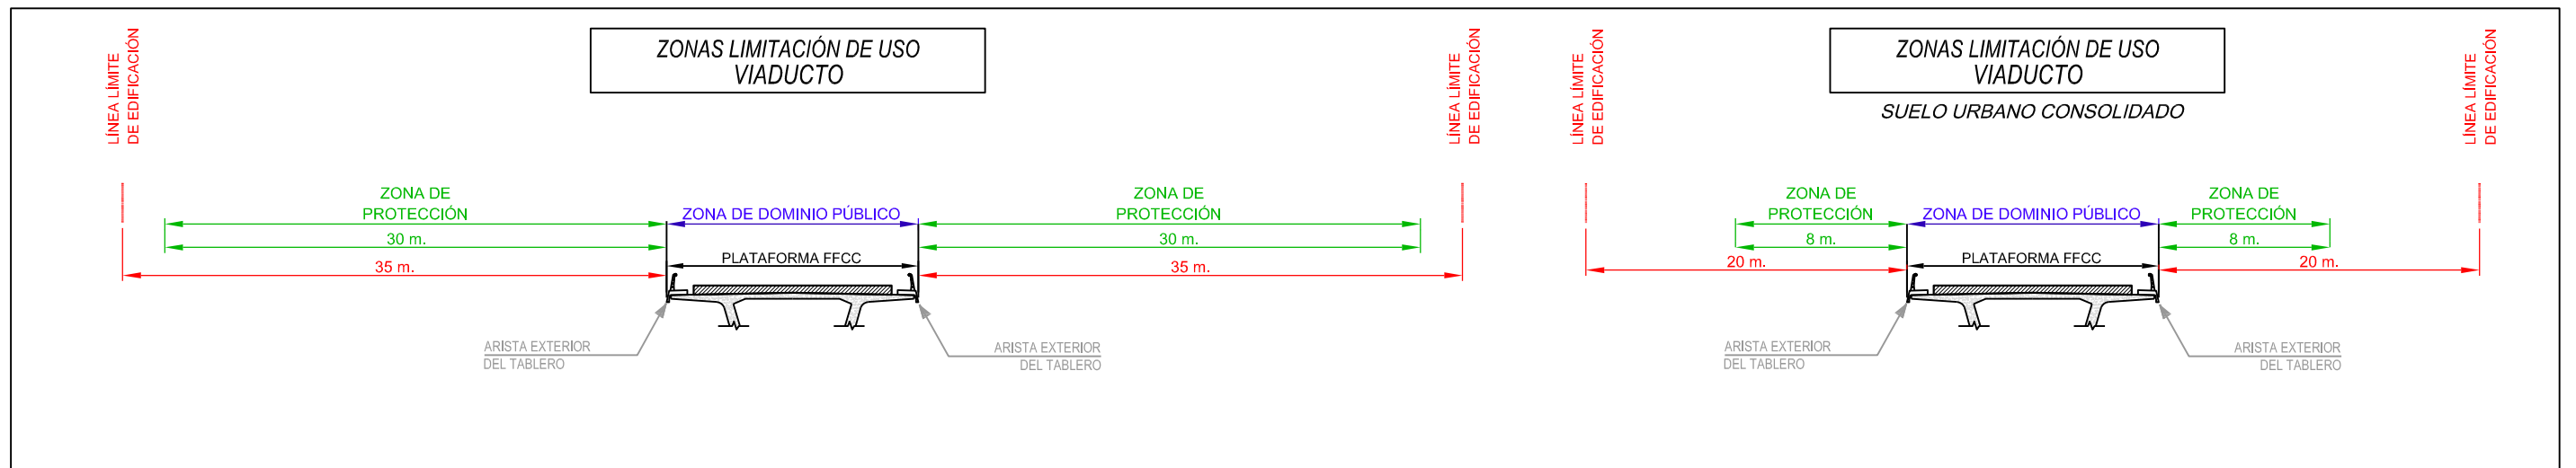
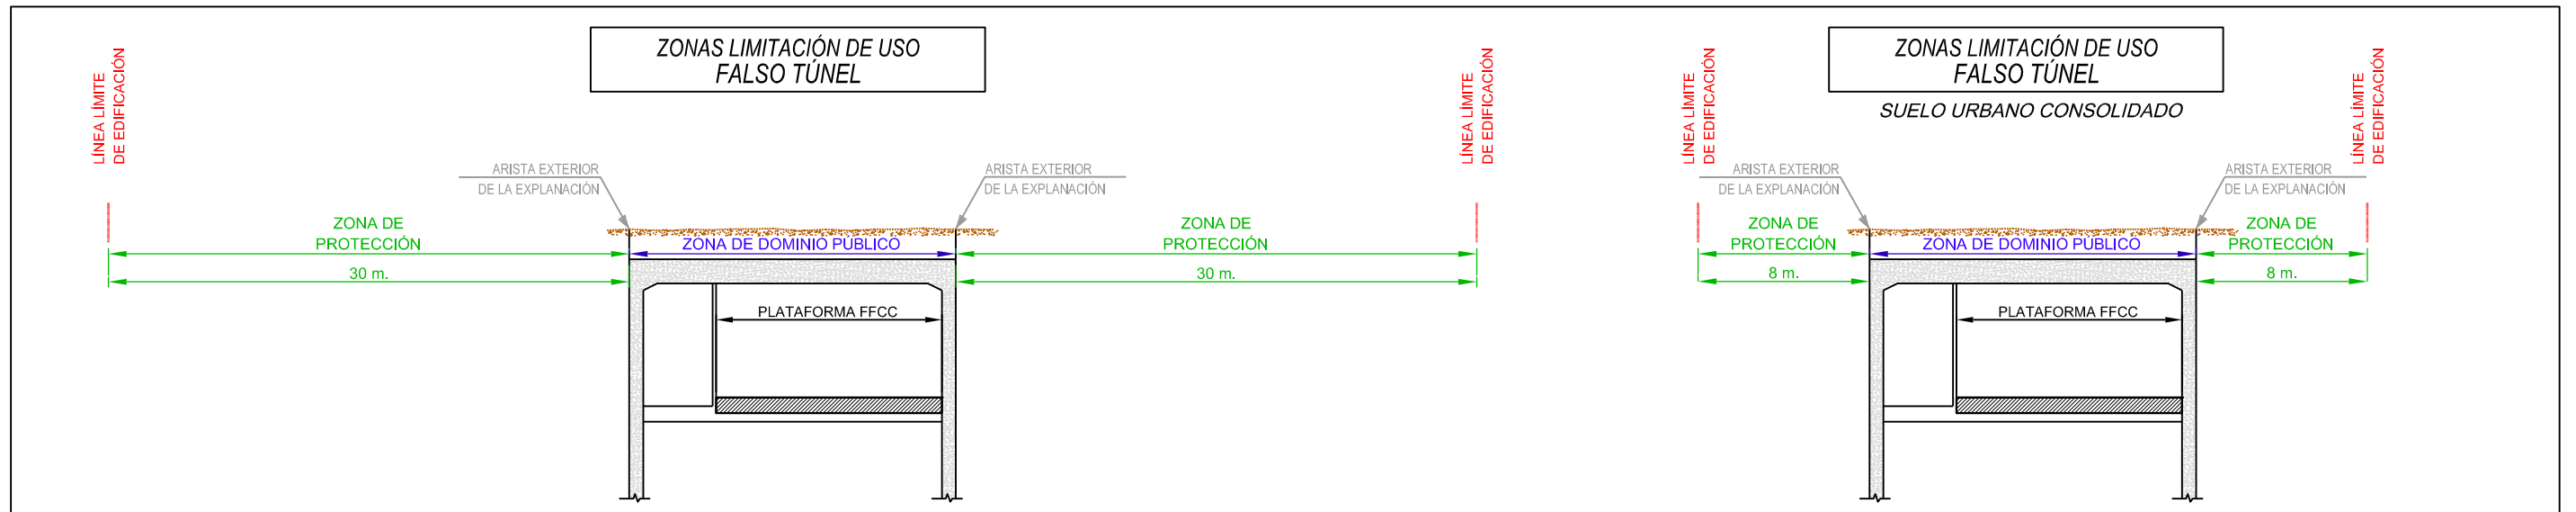


T:\PLAN TERRITORIAL TREN DEL NORTE\APROBACION INICIAL JULIO 2012\yurel\PT_020438_1007.Doc-4_Normativa-v04\PLANOS NORMATIVA\2.8.1.ZONAS LIMITACION DE USO_JAVI.dwg

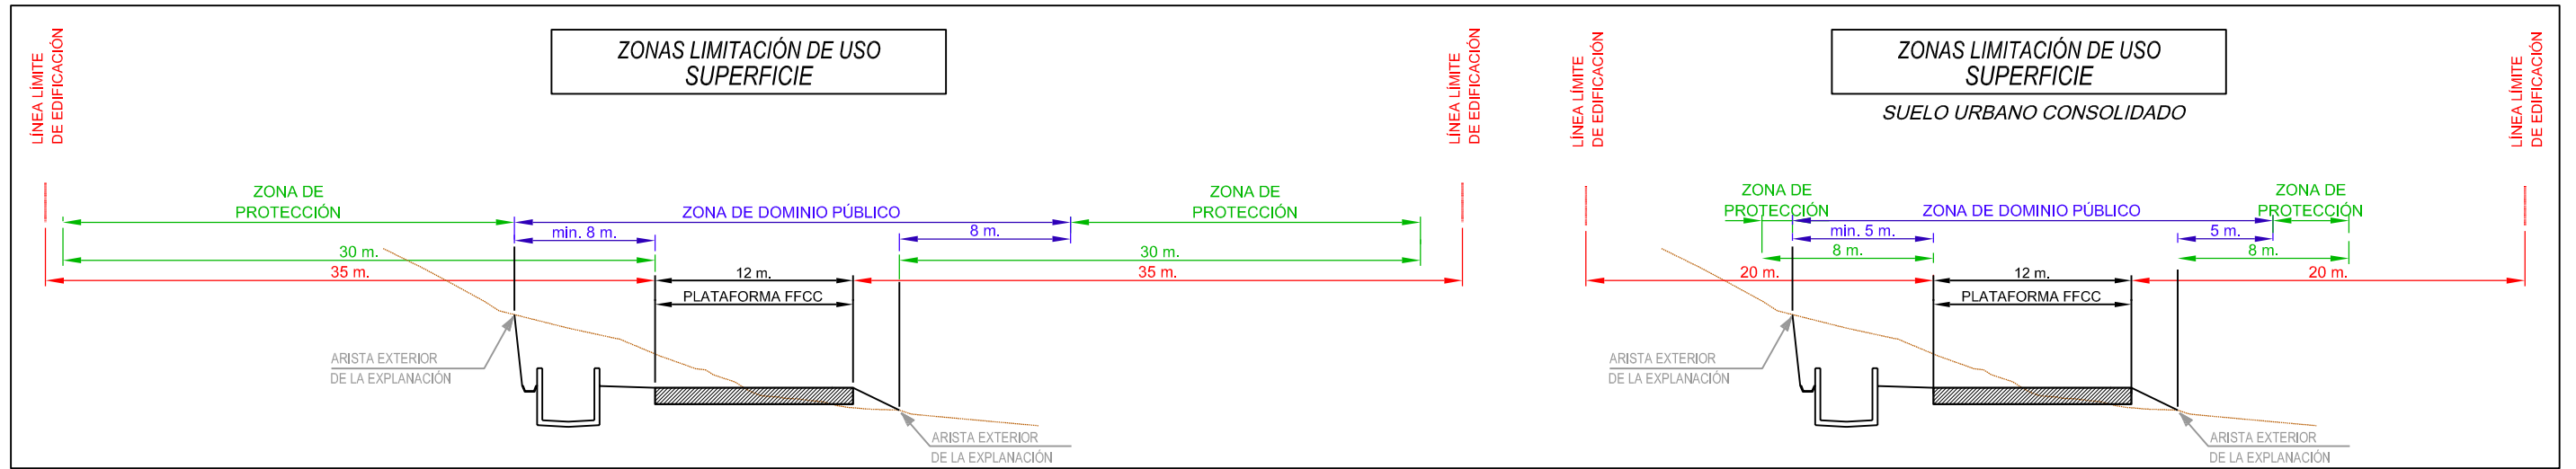

TÍTULO:

PLAN TERRITORIAL ESPECIAL DE ORDENACIÓN DE INFRAESTRUCTURAS DEL TREN DEL NORTE. APROBACION INICIAL

CONSULTOR:



ESCALA ORIGINAL A3

NUMÉRICA GRÁFICA

FECHA

JULIO 2012

Nº DE PLANO

2

HOJA 1 DE 1

TÍTULO DEL PLANO:

PLANEAMIENTO ZONAS DE LIMITACIÓN DE USO