


T:\PLAN TERRITORIAL TREN DEL NORTE\APROBACION INICIAL JULIO 2012\yure\PT_020438.1007.Doc-4_Normativa-v04\PLANOS NORMATIVA\PLANO 5 PROPUESTA SERVIDUMBRES.dwg

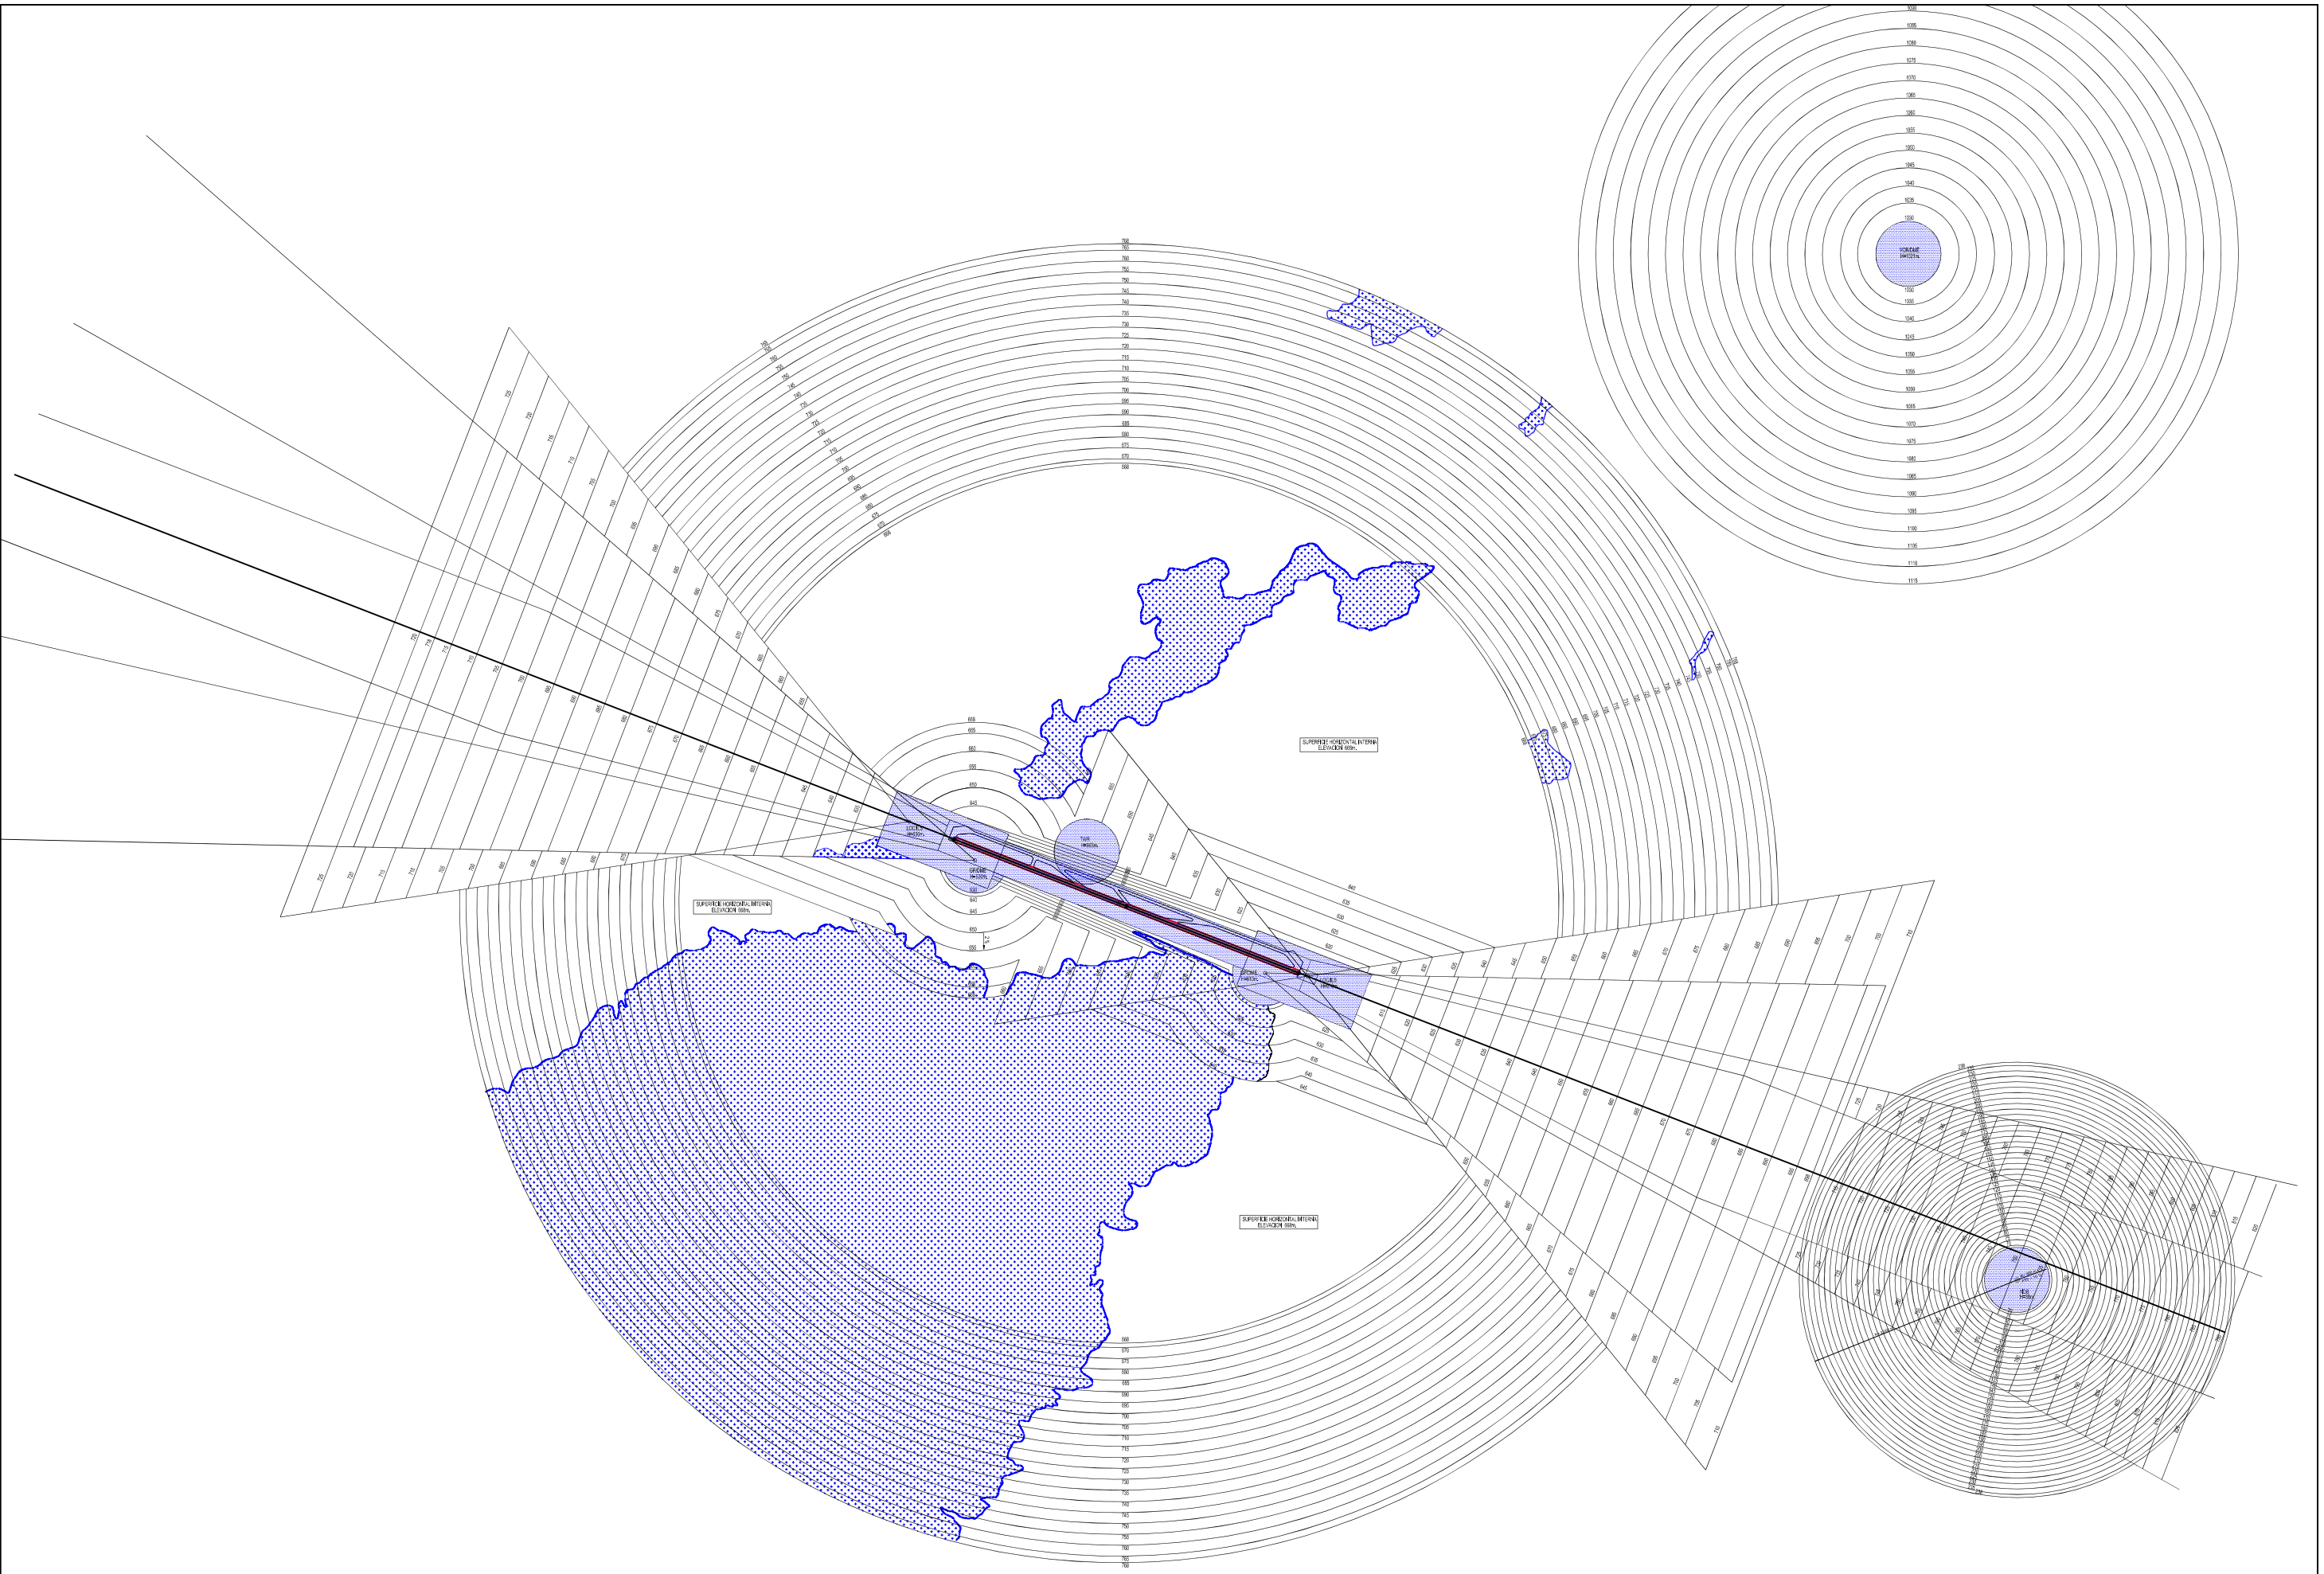

TITULO:

PLAN TERRITORIAL ESPECIAL DE ORDENACIÓN
DE INFRAESTRUCTURAS DEL TREN DEL NORTE.
NORMATIVA de la APROBACION INICIAL

CONSULTOR:

ineco

ESCALA ORIGINAL A3

NÚMÉRICA | GRÁFICA

FECHA

JULIO
2012

Nº DE PLANO

5

HOJA 1 DE 1

TITULO DEL PLANO:

PROPUESTA SERVIDUMBRES AEROPORTUARIAS
DEL AEROPUERTO DE TENERIFE NORTE (OMP 5/9/2001)