


T:\PLAN TERRITORIAL TREN DEL NORTE\APROBACION INICIAL JULIO 2012\PT.Doc.3. Cartografía-v04\APROBACION INICIAL JULIO 2012\2.1 Plano Situación\2.1 PLANO DE SITUACION.dwg

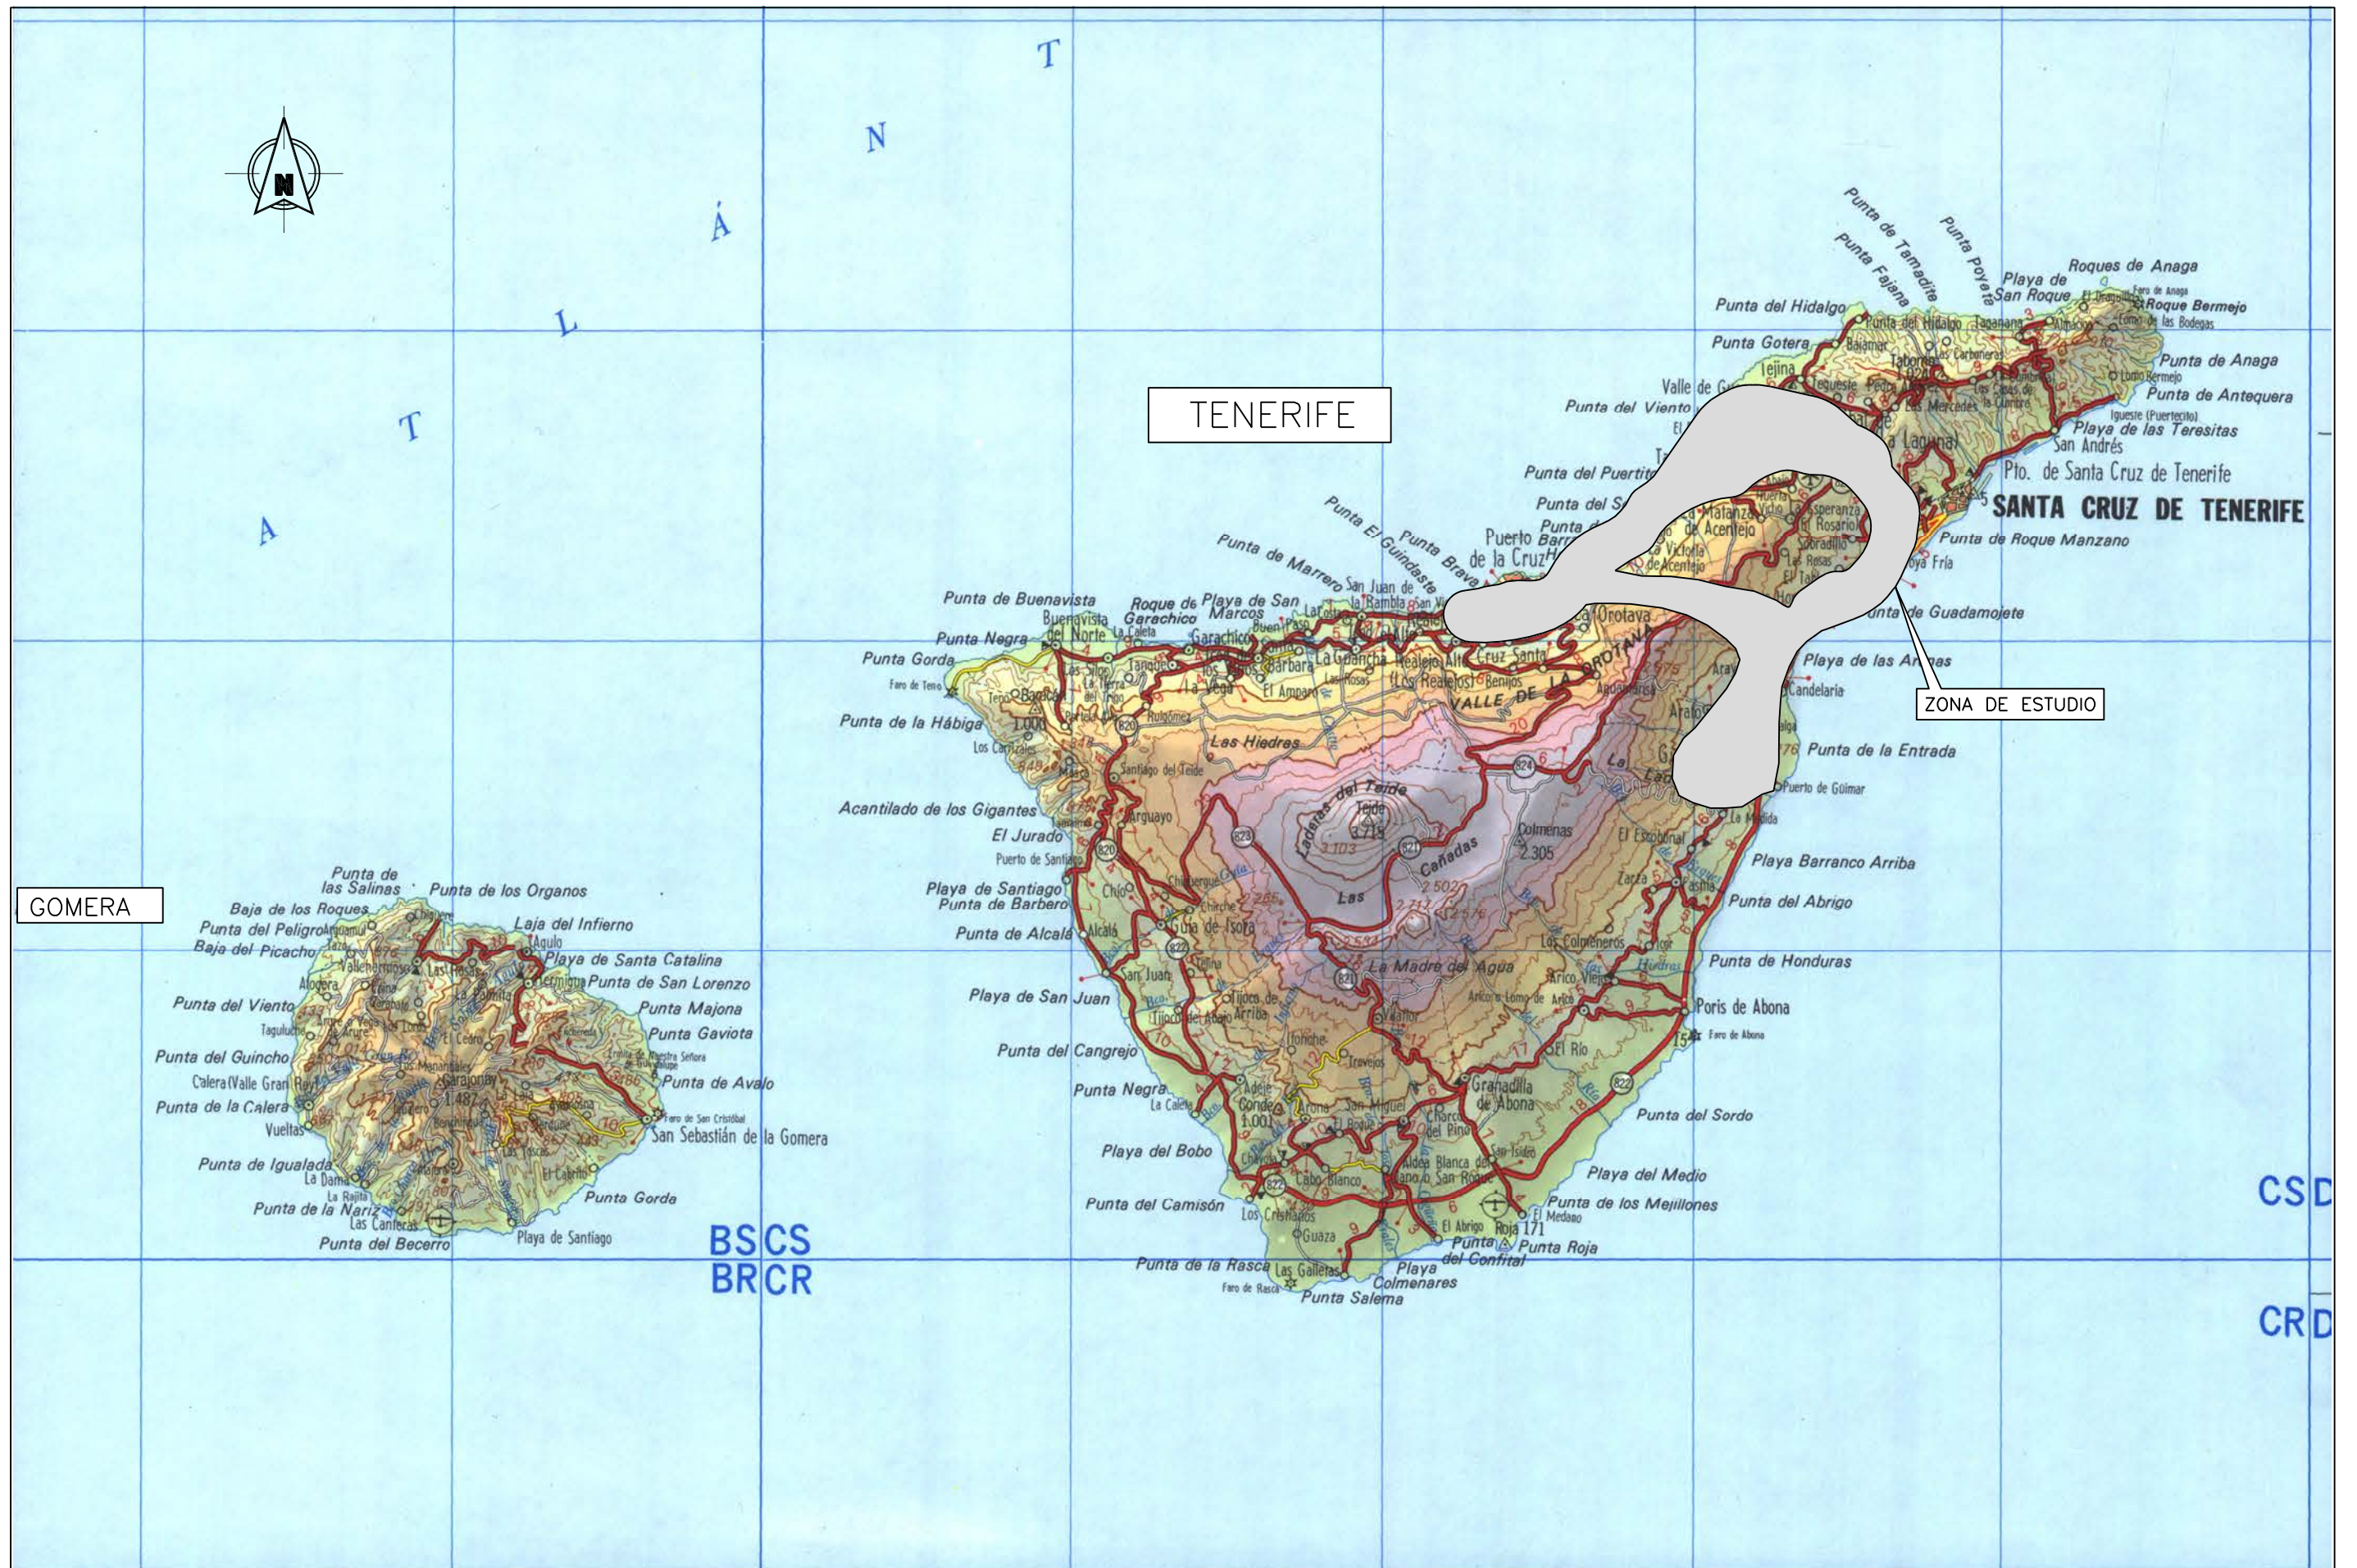

GOMERA

TENERIFE

ZONA DE ESTUDIO

BSCS
BRCR

CSD

CRD



TITULO:

PLAN TERRITORIAL ESPECIAL DE ORDENACIÓN DE INFRAESTRUCTURAS DEL TREN DEL NORTE. APROBACION INICIAL - MEMORIA DE ORDENACIÓN

CONSULTOR:



ESCALA ORIGINAL A3

1:400.000

NUMÉRICA



GRÁFICA

FECHA

JULIO 2012

Nº DE PLANO

2.1

HOJA 1 DE 1

TITULO DEL PLANO:

PLANO DE SITUACIÓN