



LEYENDA ALTERNATIVAS SELECCIONADAS

- ALTERNATIVA 1
- ALTERNATIVA 2
- ALTERNATIVA 3
- ALTERNATIVA 4
- ALTERNATIVA 5
- ALTERNATIVA 6
- ALTERNATIVA 7

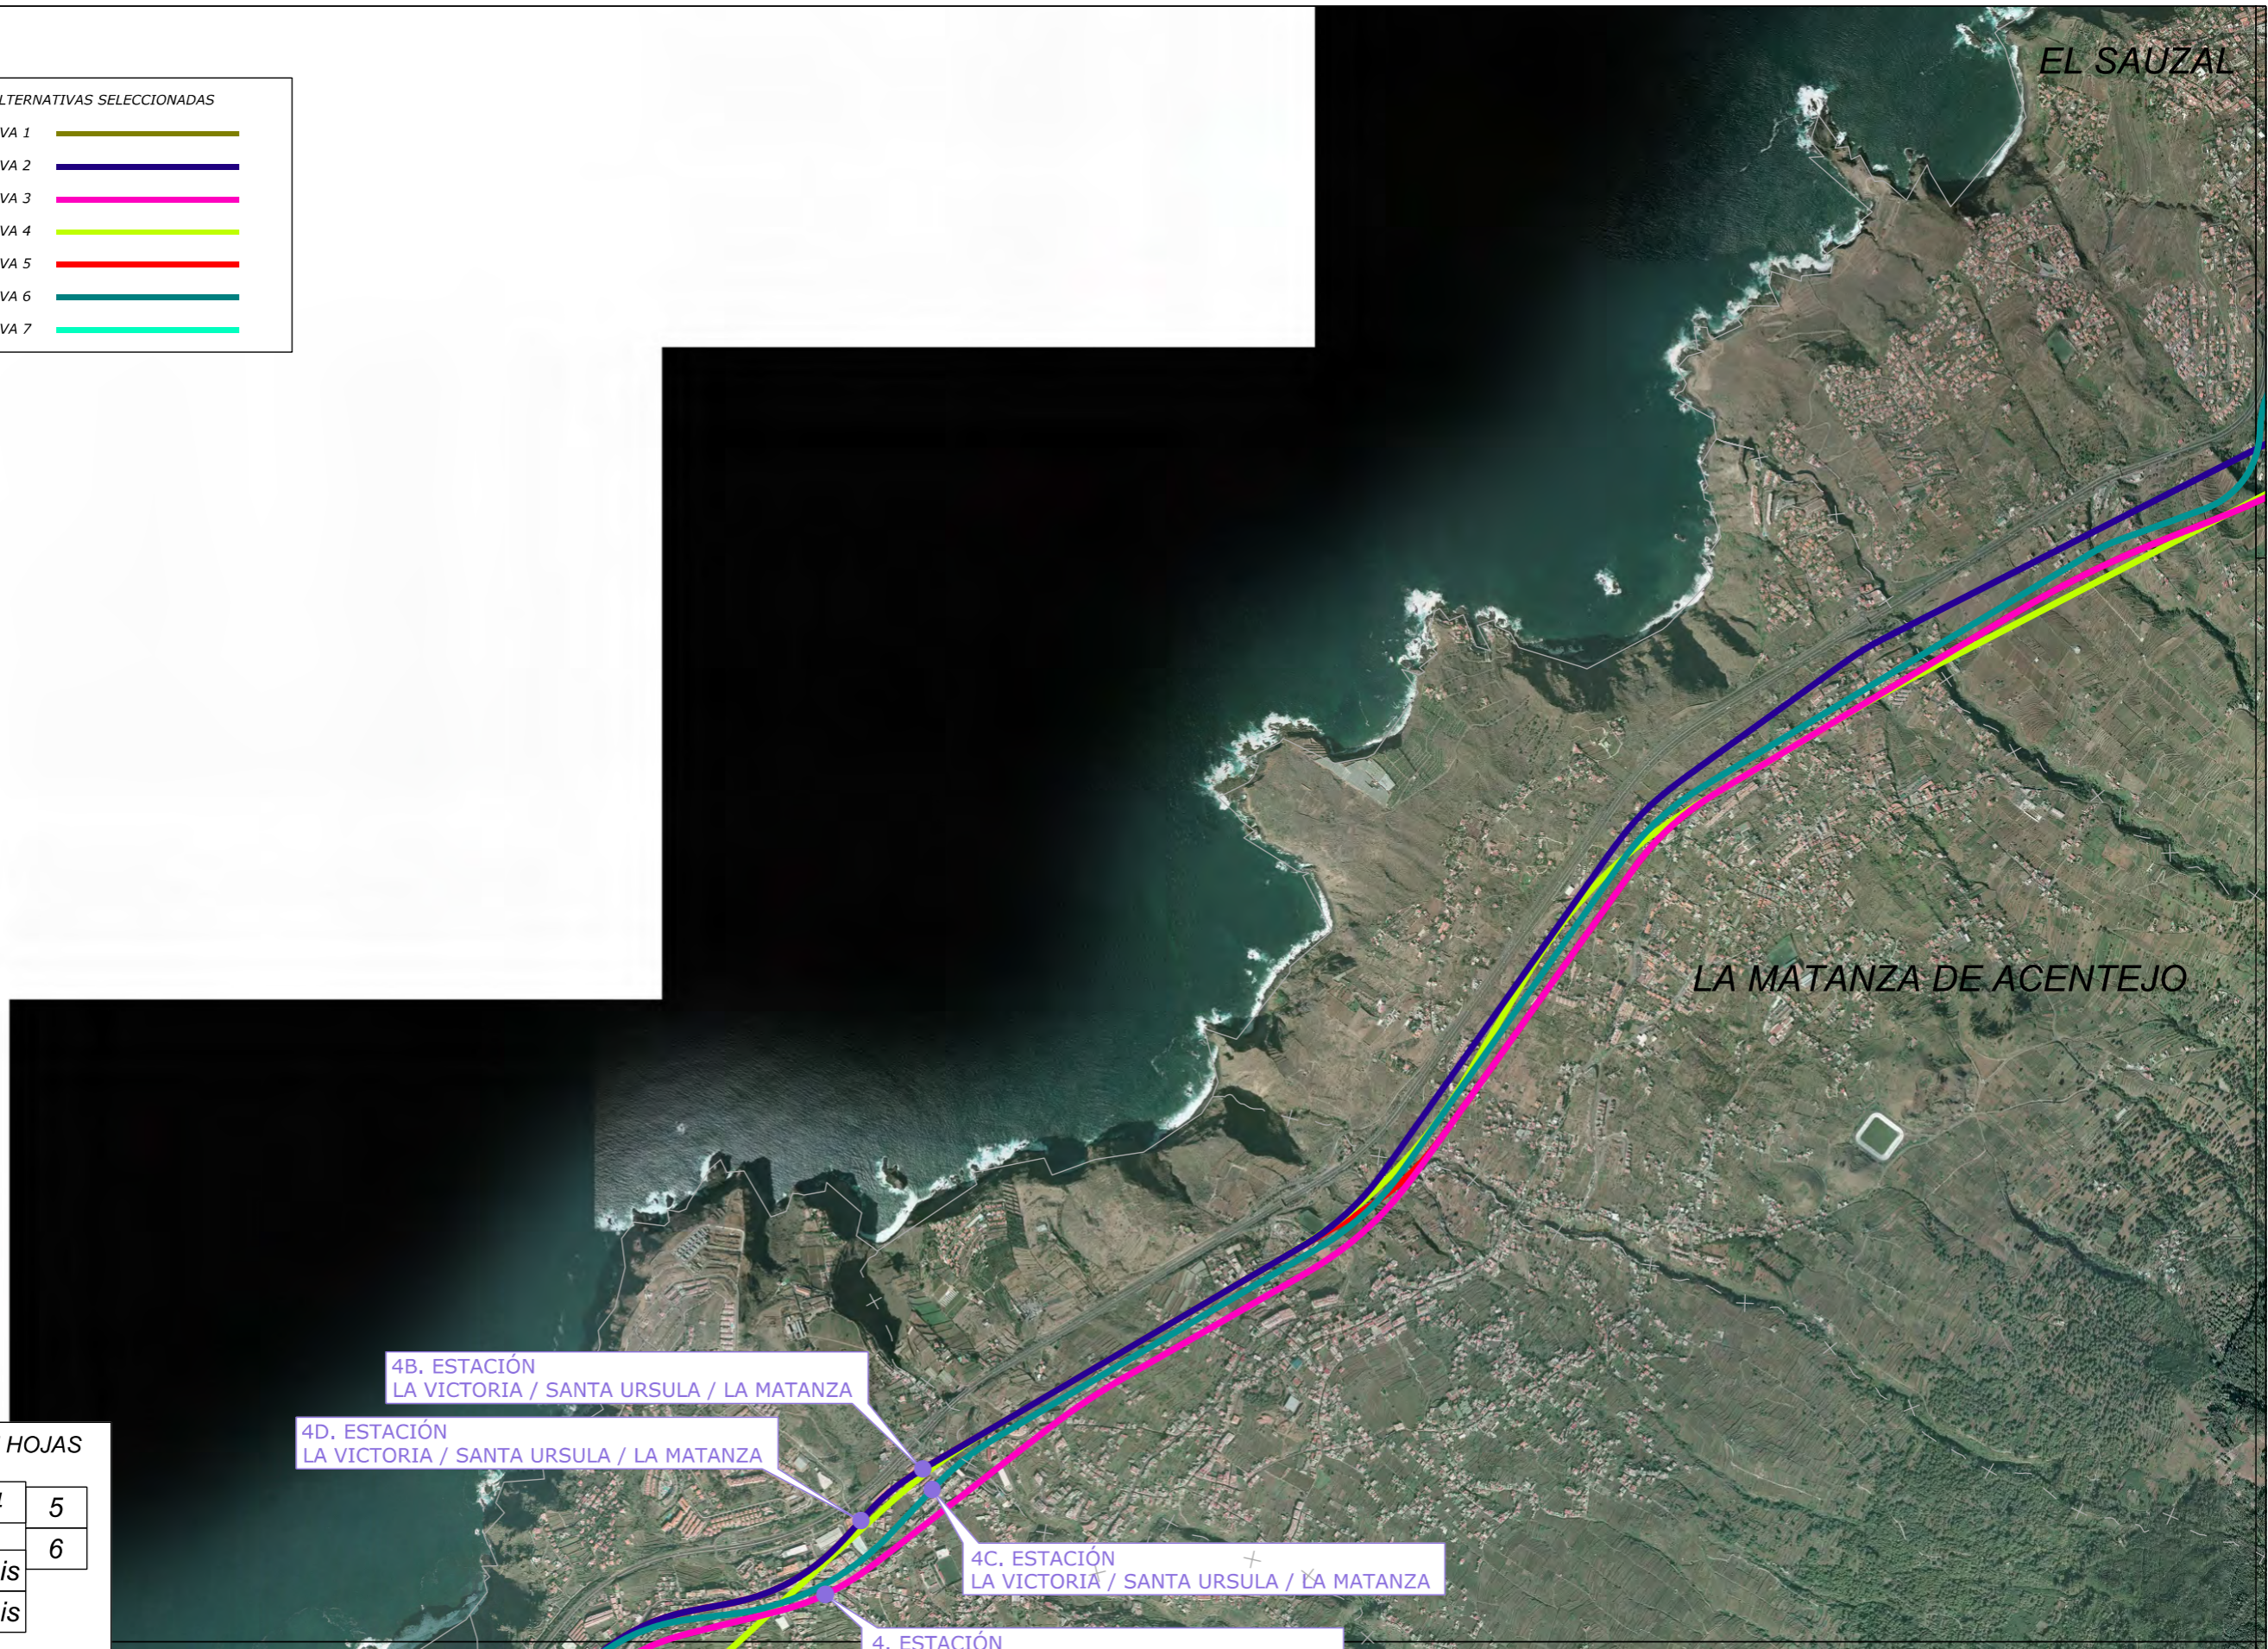

ESQUEMA DE HOJAS

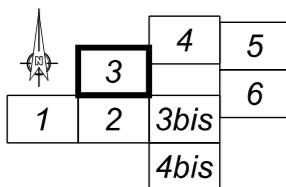

TITULO:
PLAN TERRITORIAL ESPECIAL DE ORDENACIÓN DE INFRAESTRUCTURAS DEL TREN DEL NORTE.
 APROBACION INICIAL - MEMORIA DE ORDENACIÓN

CONSULTOR:

ESCALA ORIGINAL A3
 1:25.000
 NUMÉRICA GRÁFICA

FECHA
 JULIO 2012

Nº DE PLANO
 2.3.1
 HOJA 3 DE 6

TITULO DEL PLANO:
TRAZADOS ESTUDIADOS (1:25000)
 PLANTA