


TITULO:
PLAN TERRITORIAL ESPECIAL DE ORDENACIÓN DE INFRAESTRUCTURAS DEL TREN DEL NORTE.
 APROBACION INICIAL - MEMORIA DE ORDENACIÓN

CONSULTOR:
ineco

ESCALA ORIGINAL A3
 1:5.000
 NUMÉRICA GRÁFICA

FECHA
 JULIO 2012
 N° DE PLANO 2.6.1.1
 HOJA 13 DE 23

TITULO DEL PLANO:
ALTERNATIVA 1 (1:5000)
 PLANTA

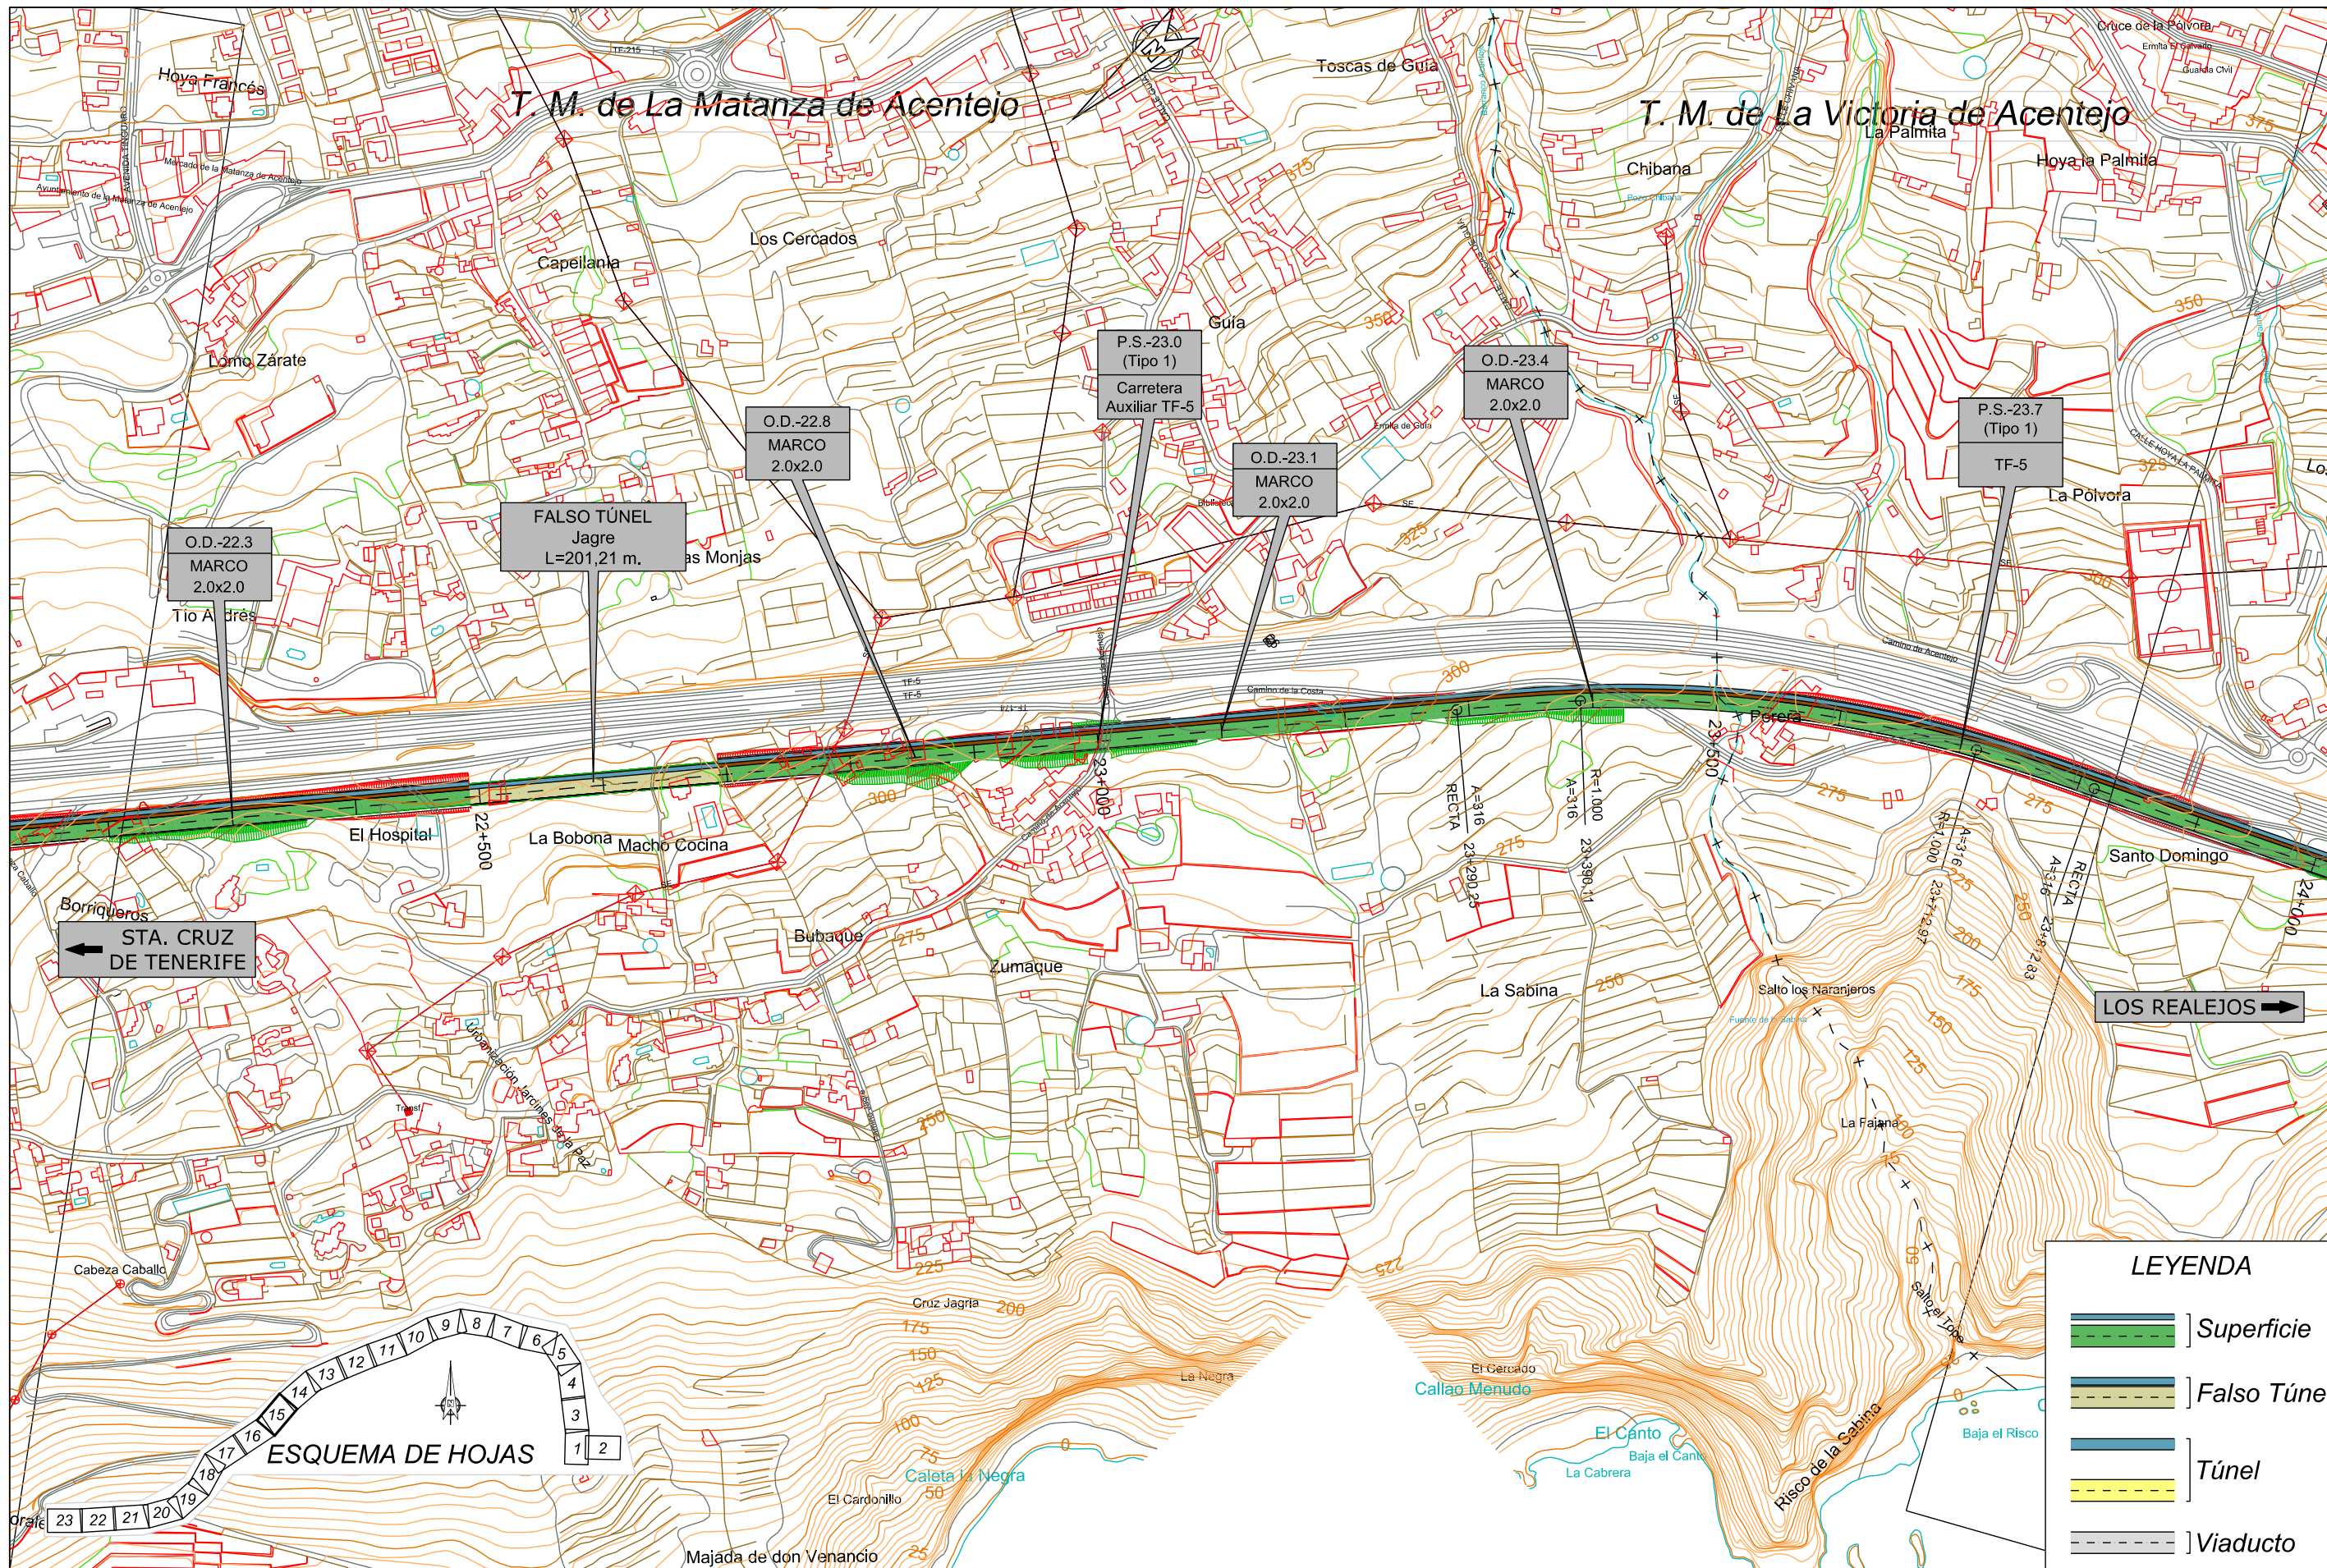


TITULO: **PLAN TERRITORIAL ESPECIAL DE ORDENACIÓN DE INFRAESTRUCTURAS DEL TREN DEL NORTE.**
 APROBACION INICIAL - MEMORIA DE ORDENACIÓN

CONSULTOR: **ineco**

ESCALA ORIGINAL A3
 1:5.000
 NUMÉRICA GRÁFICA

FECHA: **JULIO 2012**
 Nº DE PLANO: **2.6.1.1**
 HOJA 15 DE 23

TITULO DEL PLANO: **ALTERNATIVA 1 (1:5000) PLANTA**

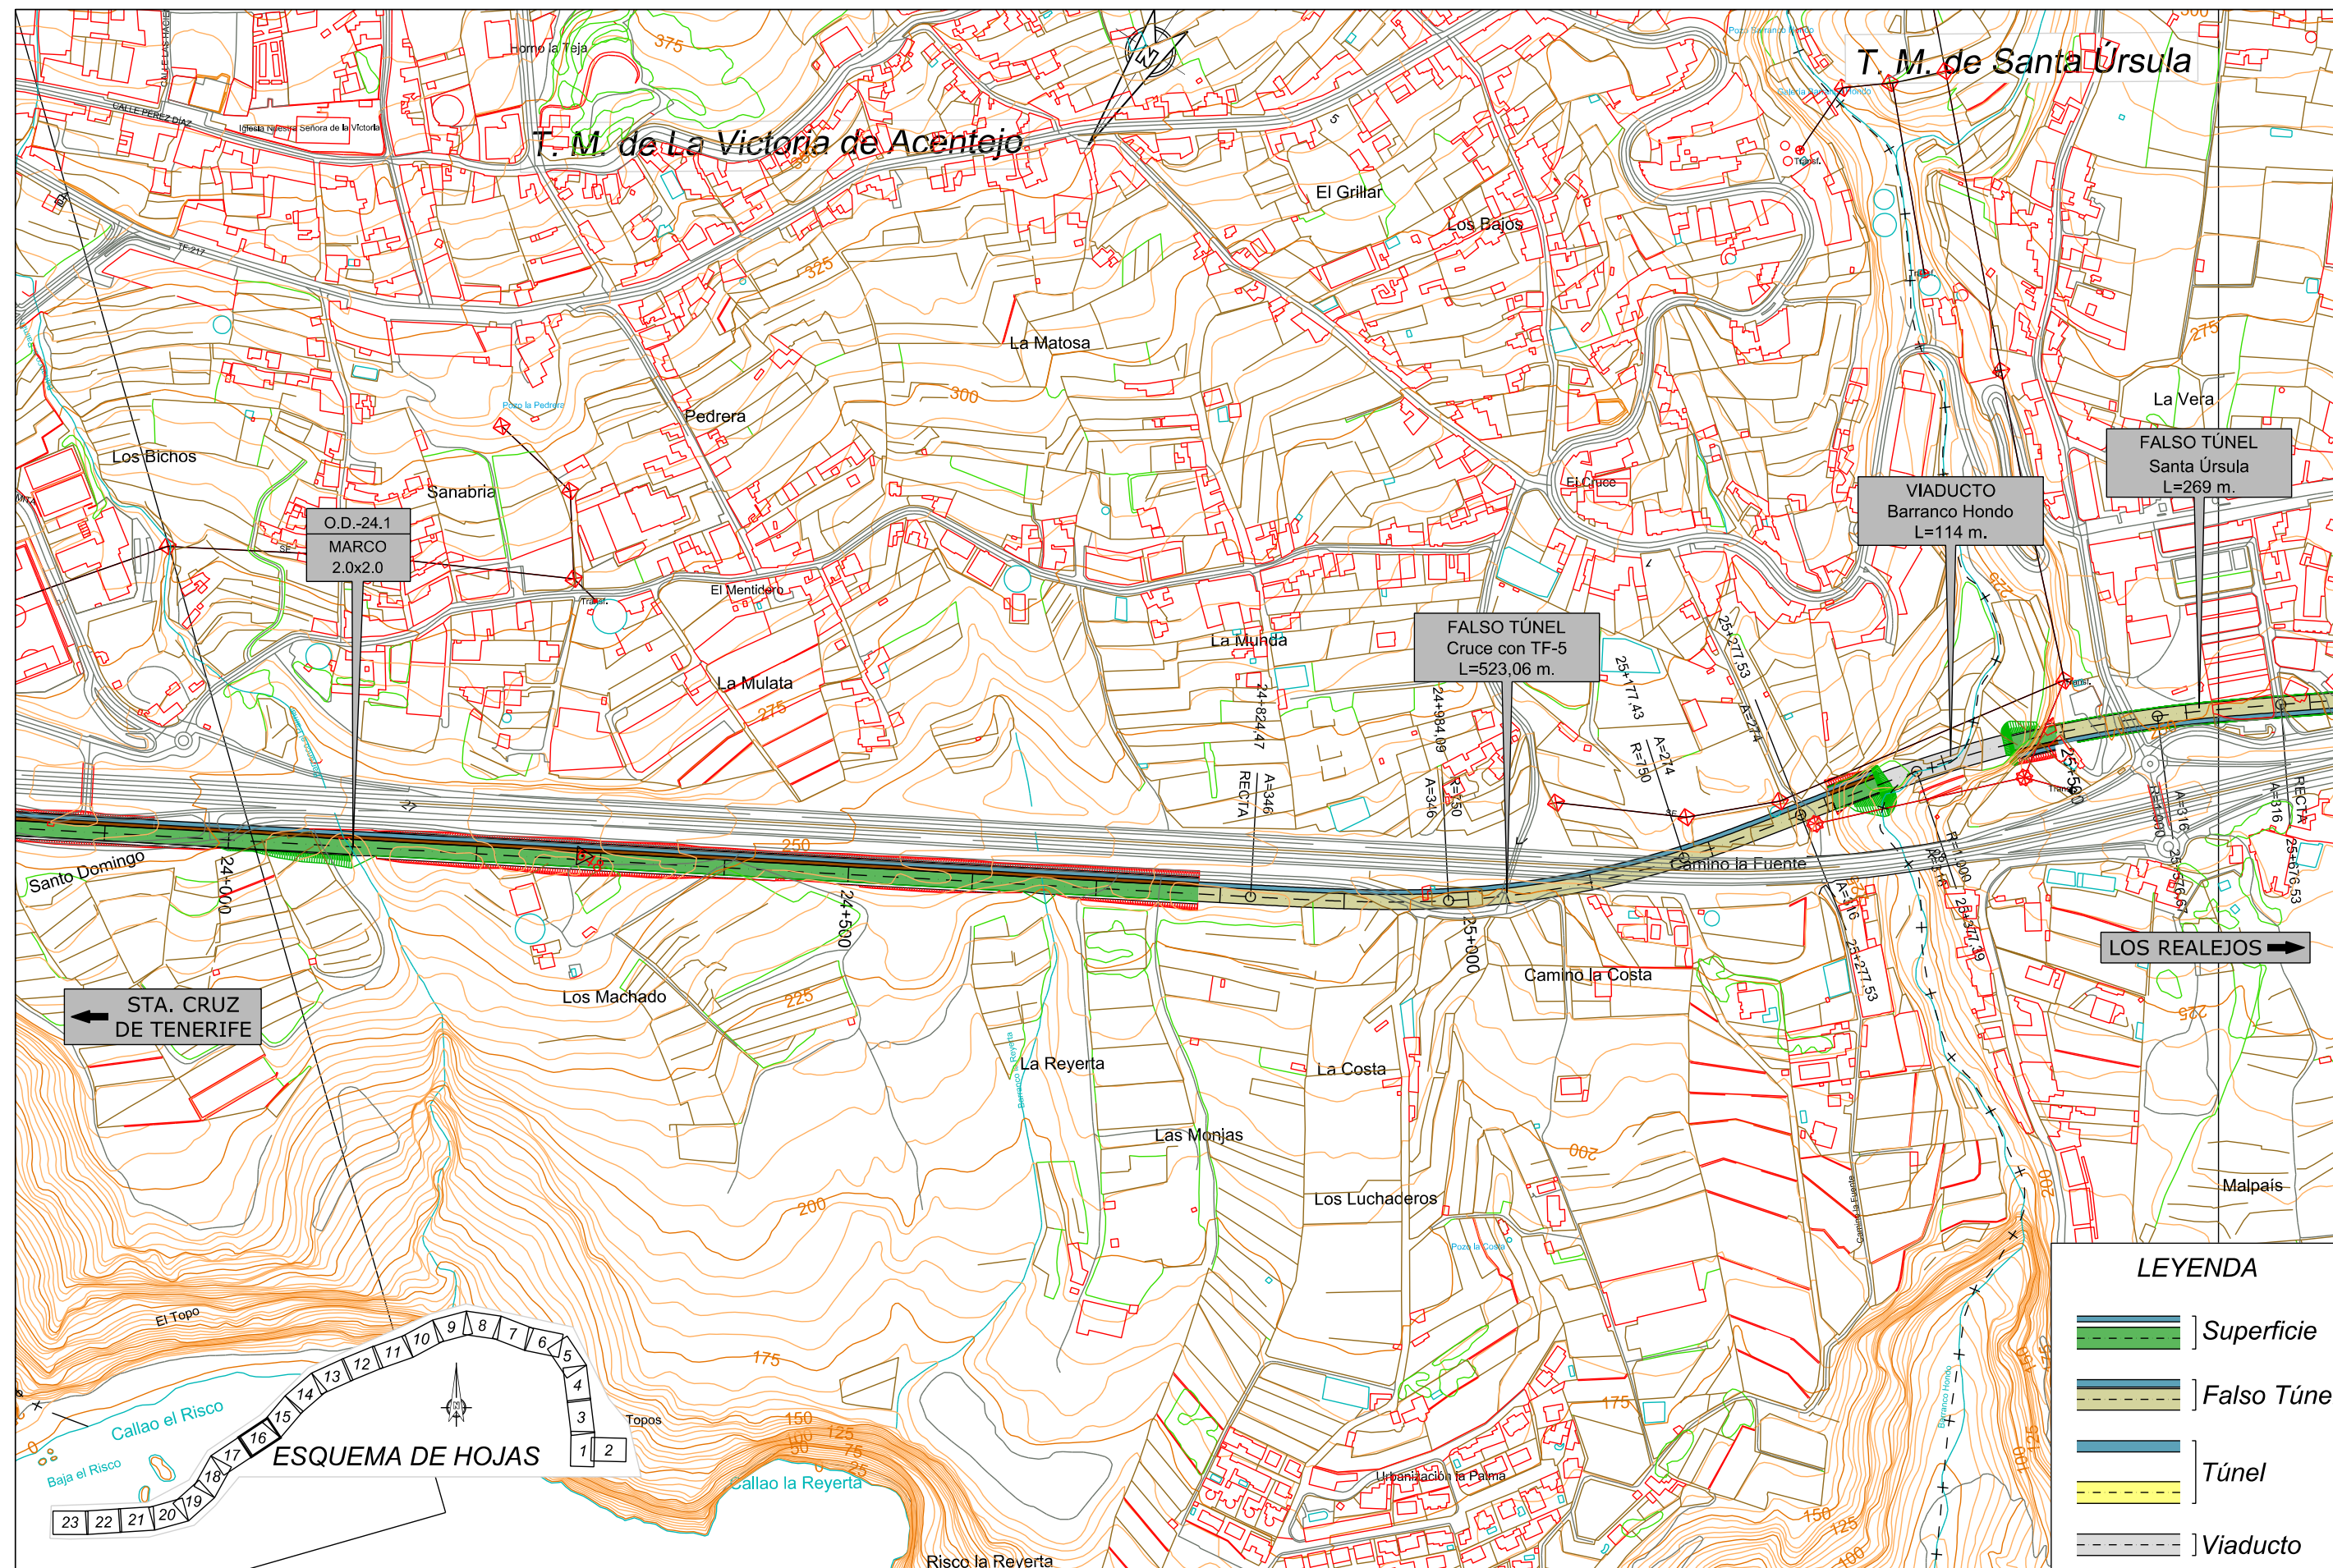

TITULO:

PLAN TERRITORIAL ESPECIAL DE ORDENACIÓN
DE INFRAESTRUCTURAS DEL TREN DEL NORTE.
APROBACION INICIAL - MEMORIA DE ORDENACIÓN


CONSULTOR:

ineco

ESCALA ORIGINAL A3

1:5.000

NUMÉRICA

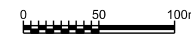

GRÁFICA

FECHA

JULIO
2012


Nº DE PLANO

2.6.1.1

HOJA 16 DE 23

TITULO DEL PLANO:

ALTERNATIVA 1 (1:5000)
PLANTA

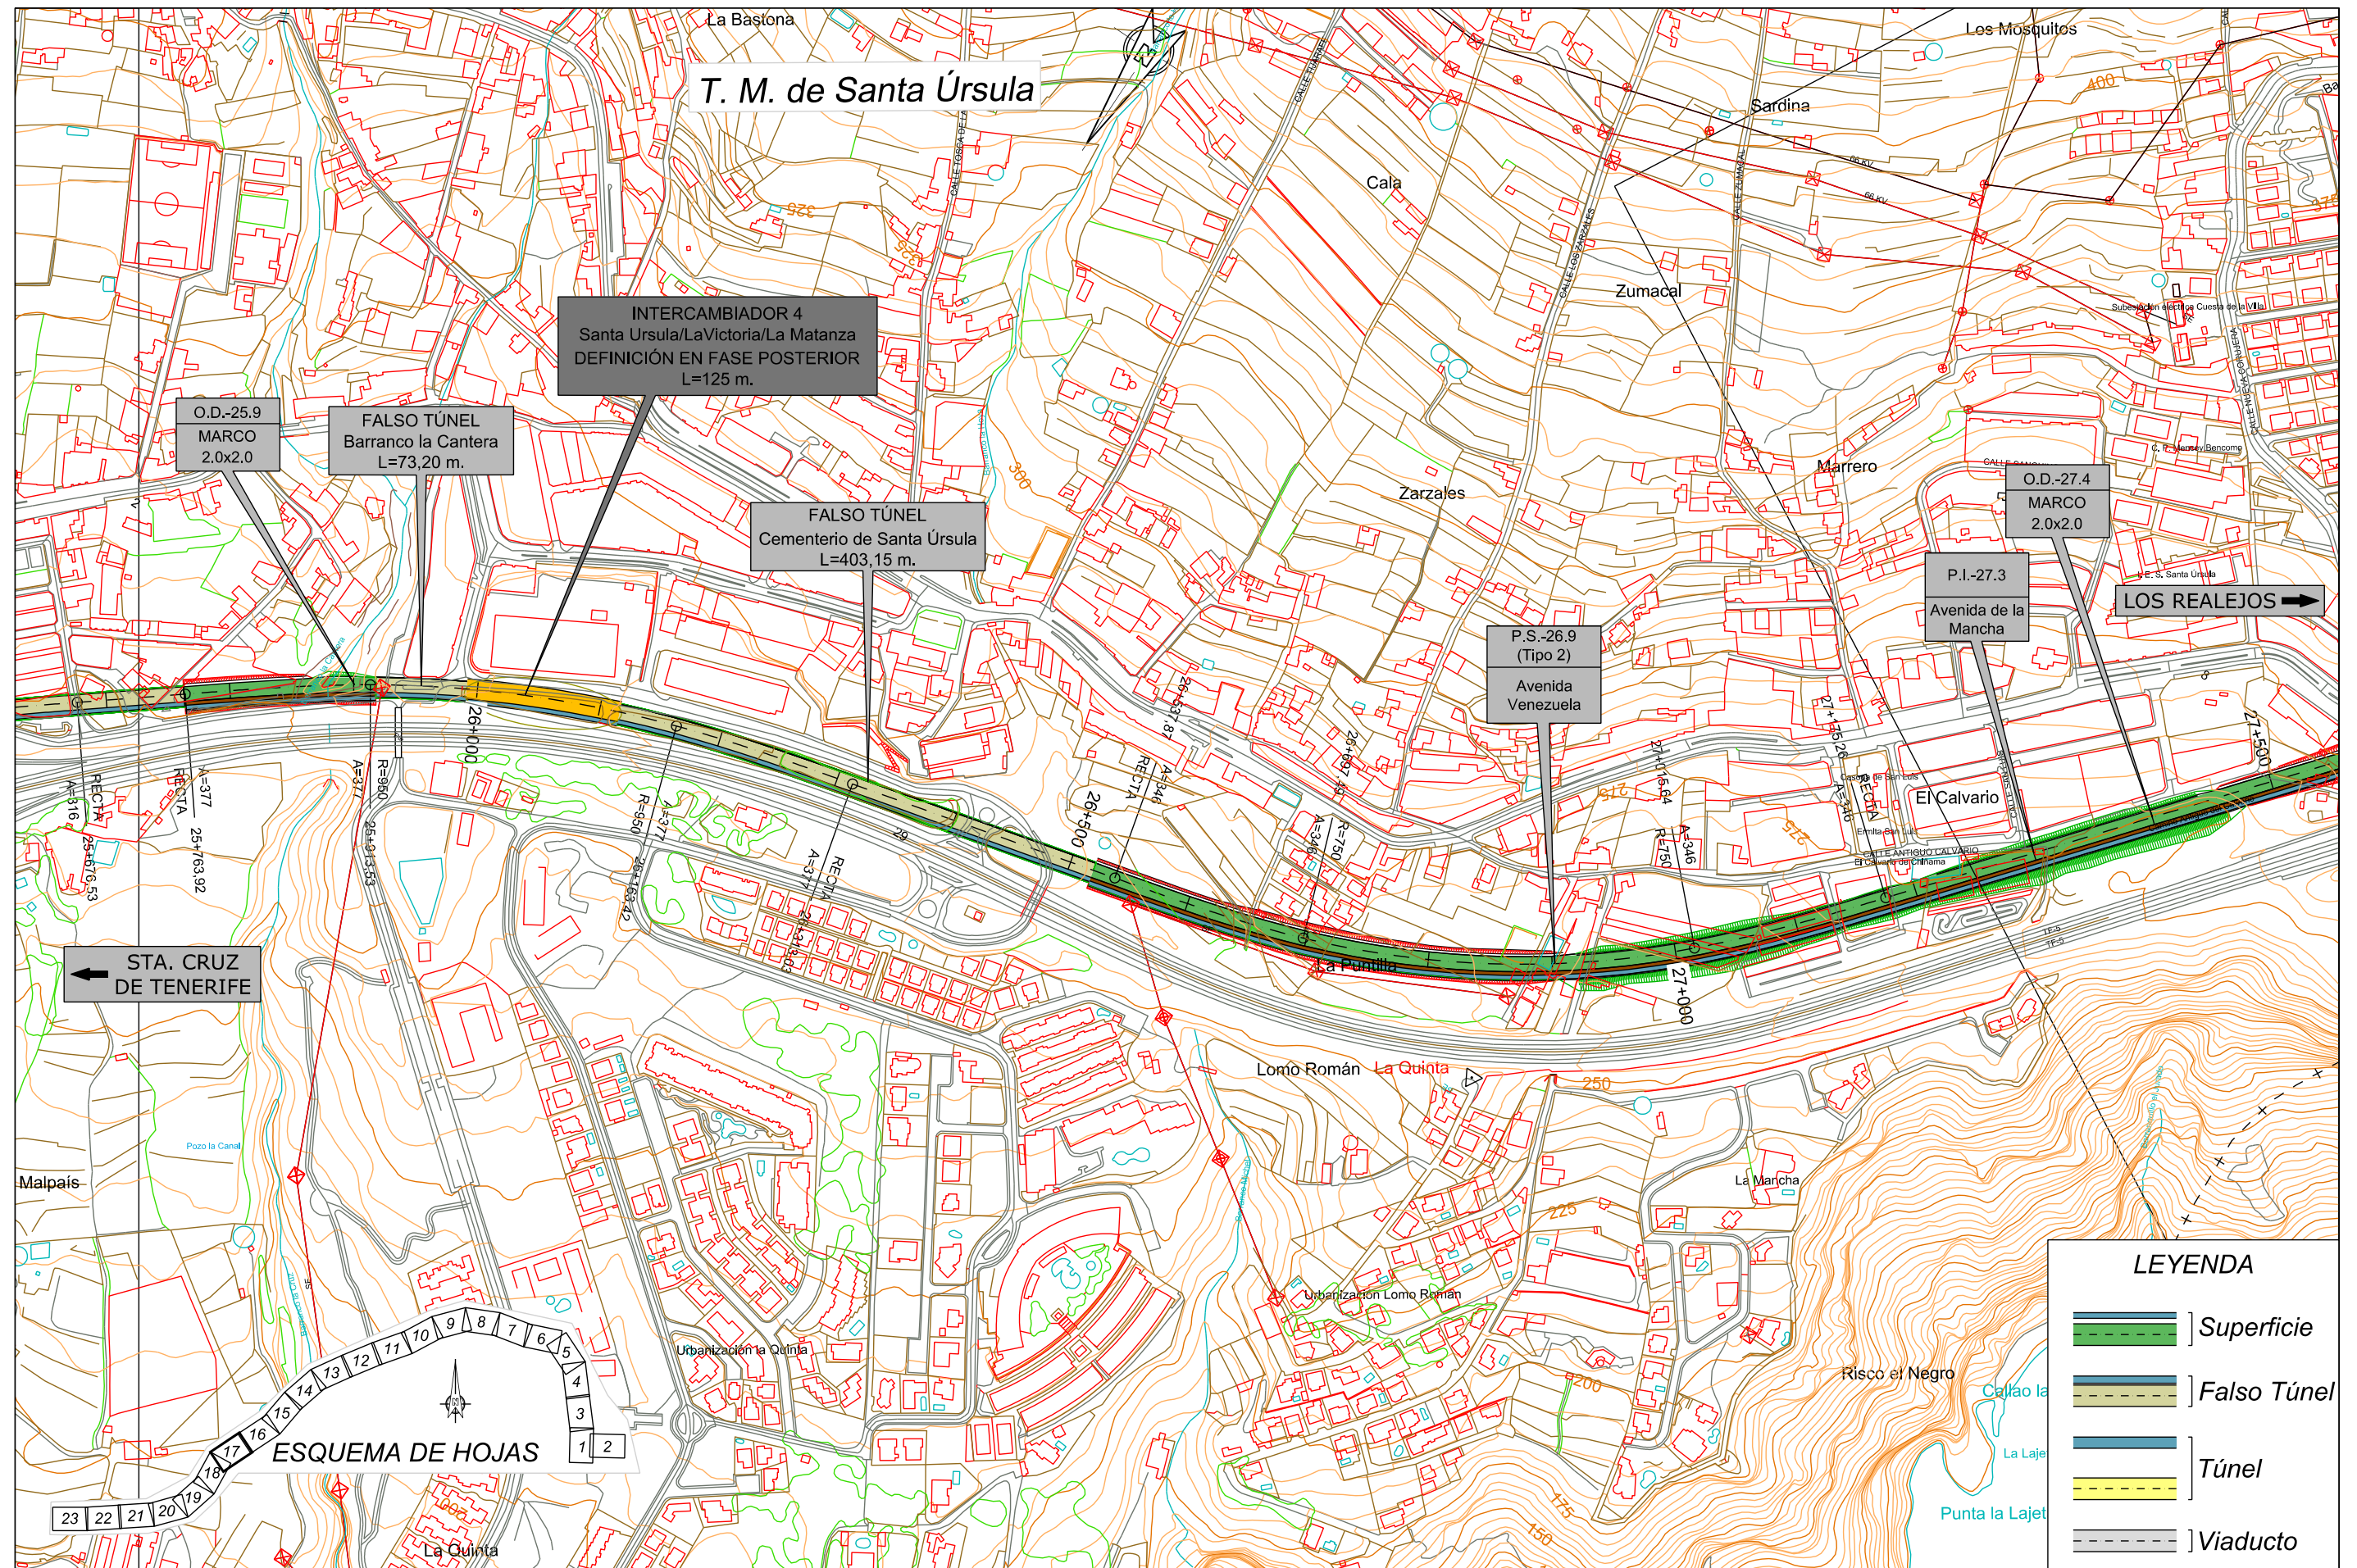

TÍTULO:

PLAN TERRITORIAL ESPECIAL DE ORDENACIÓN
DE INFRAESTRUCTURAS DEL TREN DEL NORTE.
APROBACION INICIAL - MEMORIA DE ORDENACIÓN

CONSULTOR:



ESCALA ORIGINAL A3

1:5.000

NUMÉRICA



GRÁFICA

FECHA

JULIO
2012


Nº DE PLANO

2.6.1.1

HOJA 17 DE 23

TÍTULO DEL PLANO:

ALTERNATIVA 1 (1:5000)
PLANTA

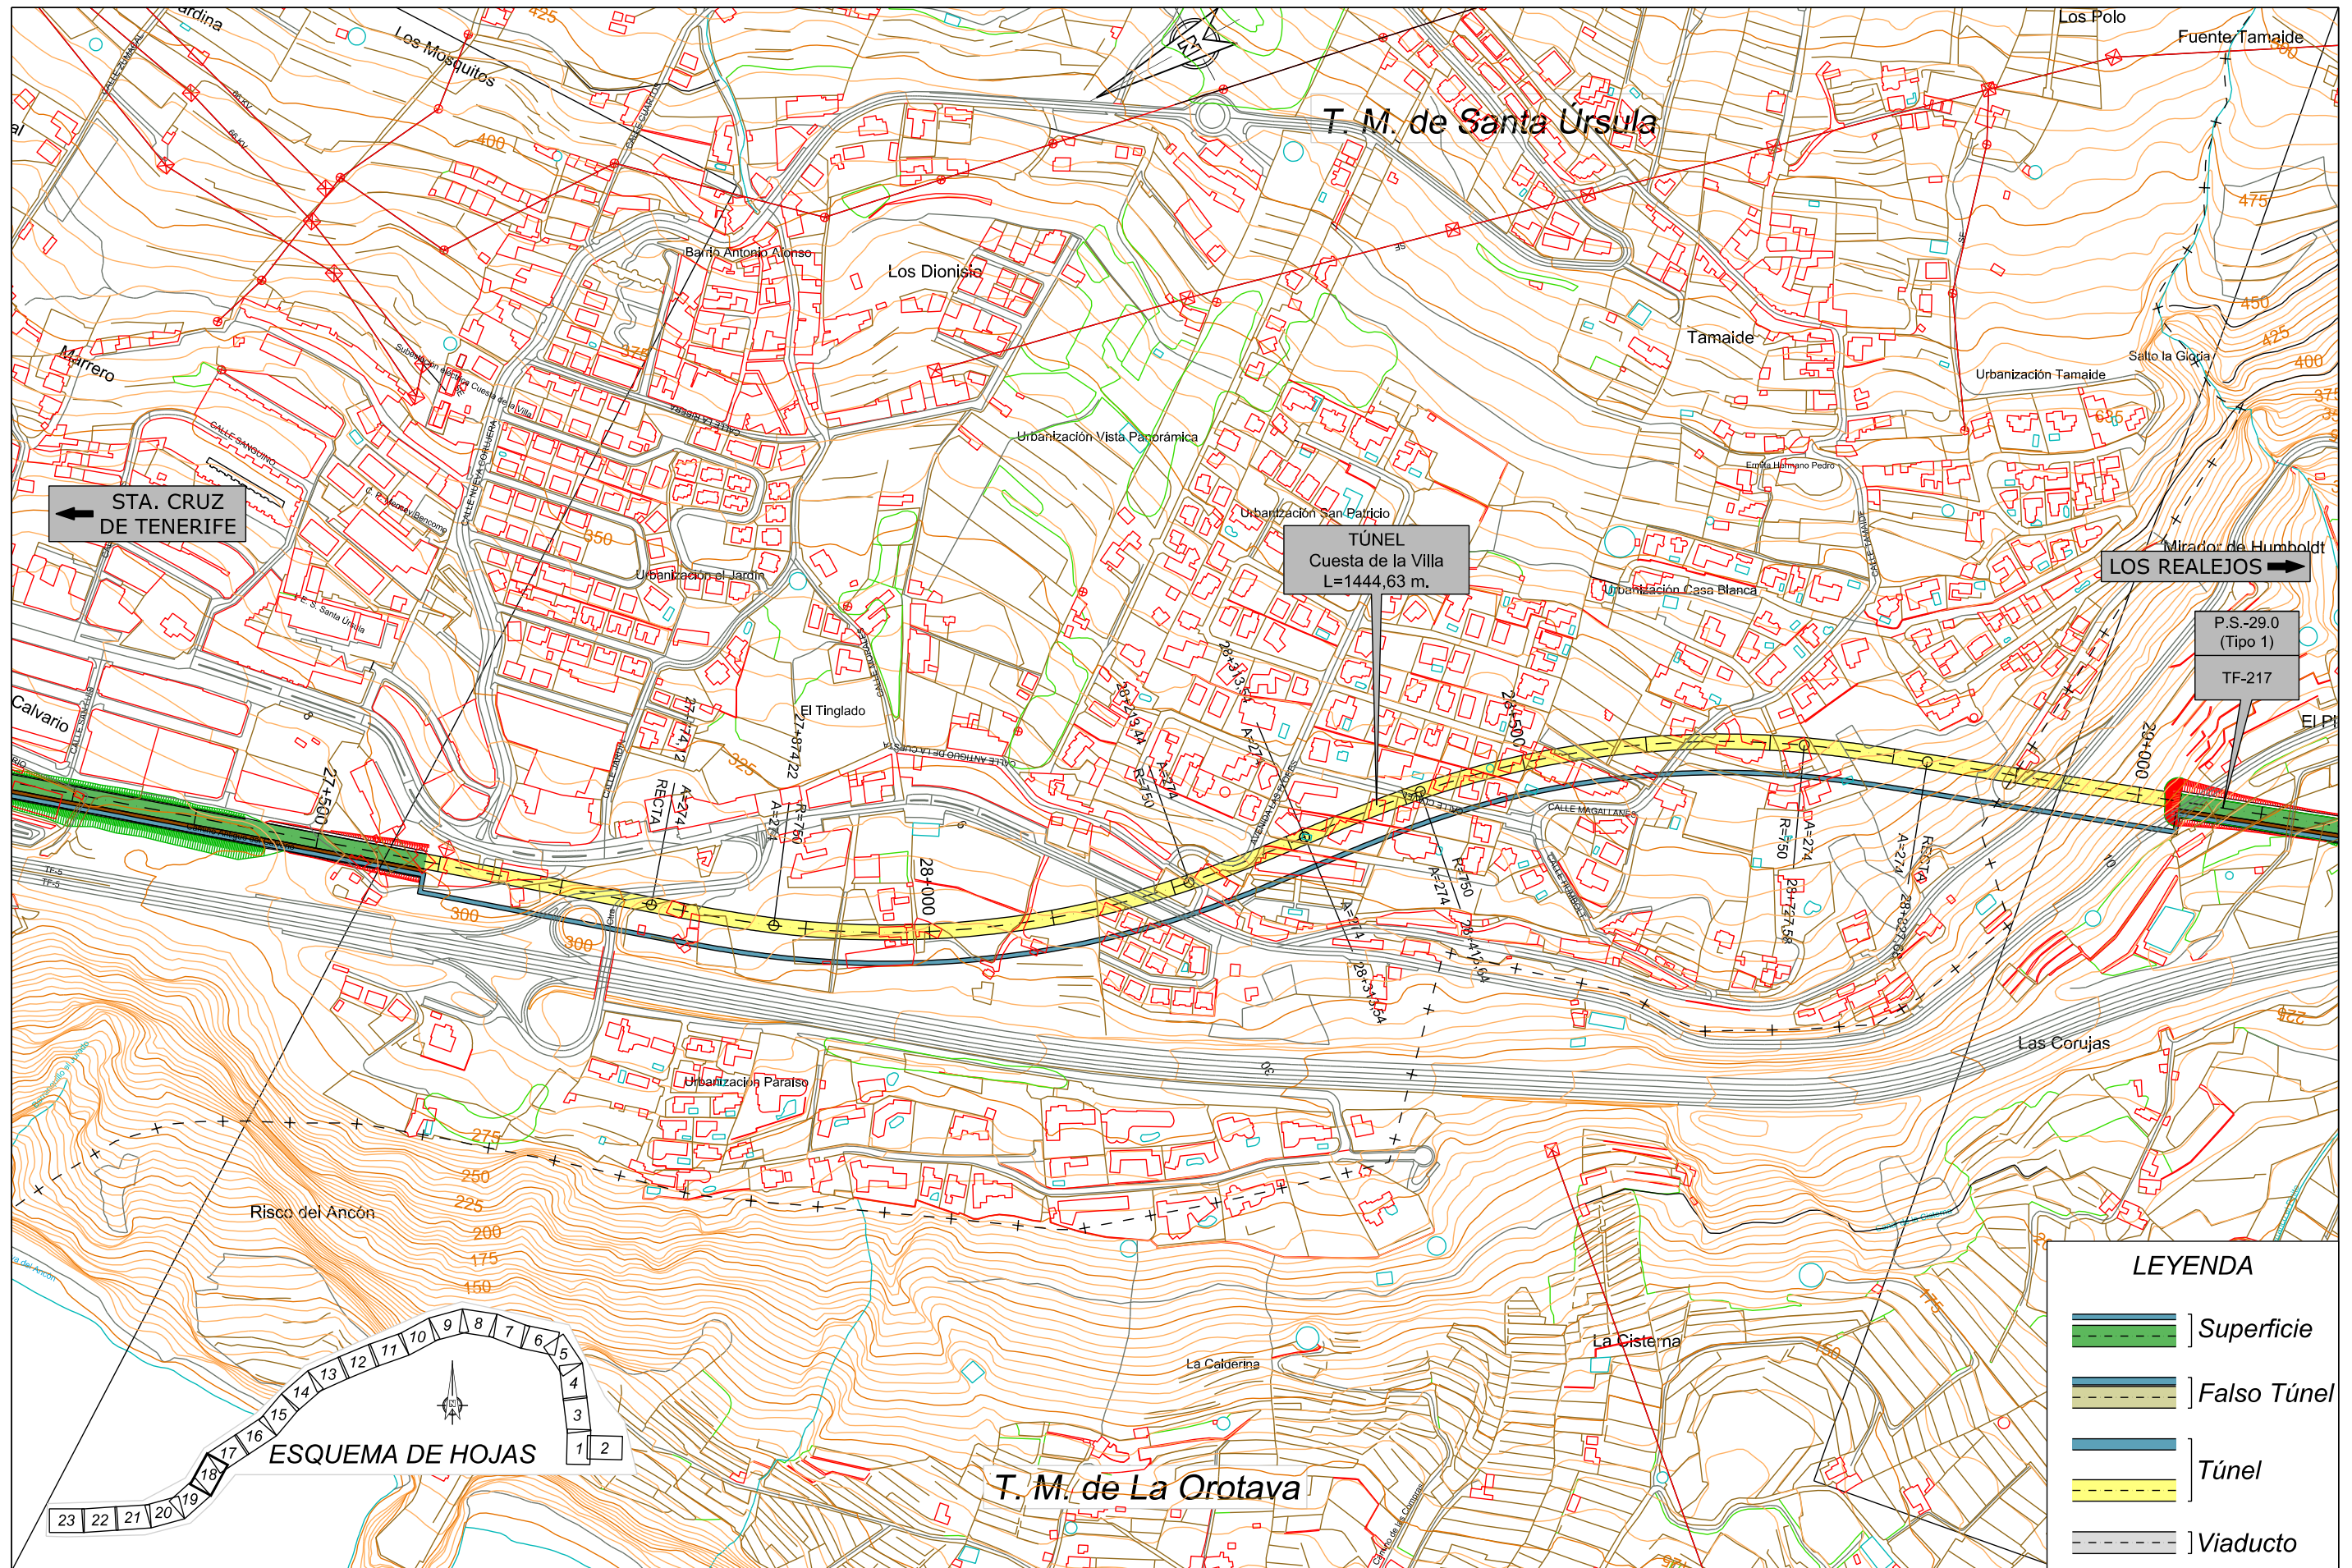

TITULO:
PLAN TERRITORIAL ESPECIAL DE ORDENACIÓN DE INFRAESTRUCTURAS DEL TREN DEL NORTE.
 APROBACION INICIAL - MEMORIA DE ORDENACIÓN

CONSULTOR:
ineco

ESCALA ORIGINAL A3
 1:5.000
 NUMÉRICA GRÁFICA

FECHA
 JULIO 2012

Nº DE PLANO
 2.6.1.1
 HOJA 18 DE 23
 TITULO DEL PLANO:
 ALTERNATIVA 1 (1:5000)
 PLANTA