

TITULO: **PLAN TERRITORIAL ESPECIAL DE ORDENACIÓN DE INFRAESTRUCTURAS DEL TREN DEL NORTE.**  
 APROBACION INICIAL - MEMORIA DE ORDENACIÓN


CONSULTOR: **ineco**

ESCALA ORIGINAL A3  
 1:5.000  
 NUMÉRICA GRÁFICA

FECHA  
 JULIO 2012

Nº DE PLANO  
 2.6.1.1  
 HOJA 19 DE 23

TITULO DEL PLANO:  
 ALTERNATIVA 1 (1:5000)  
 PLANTA

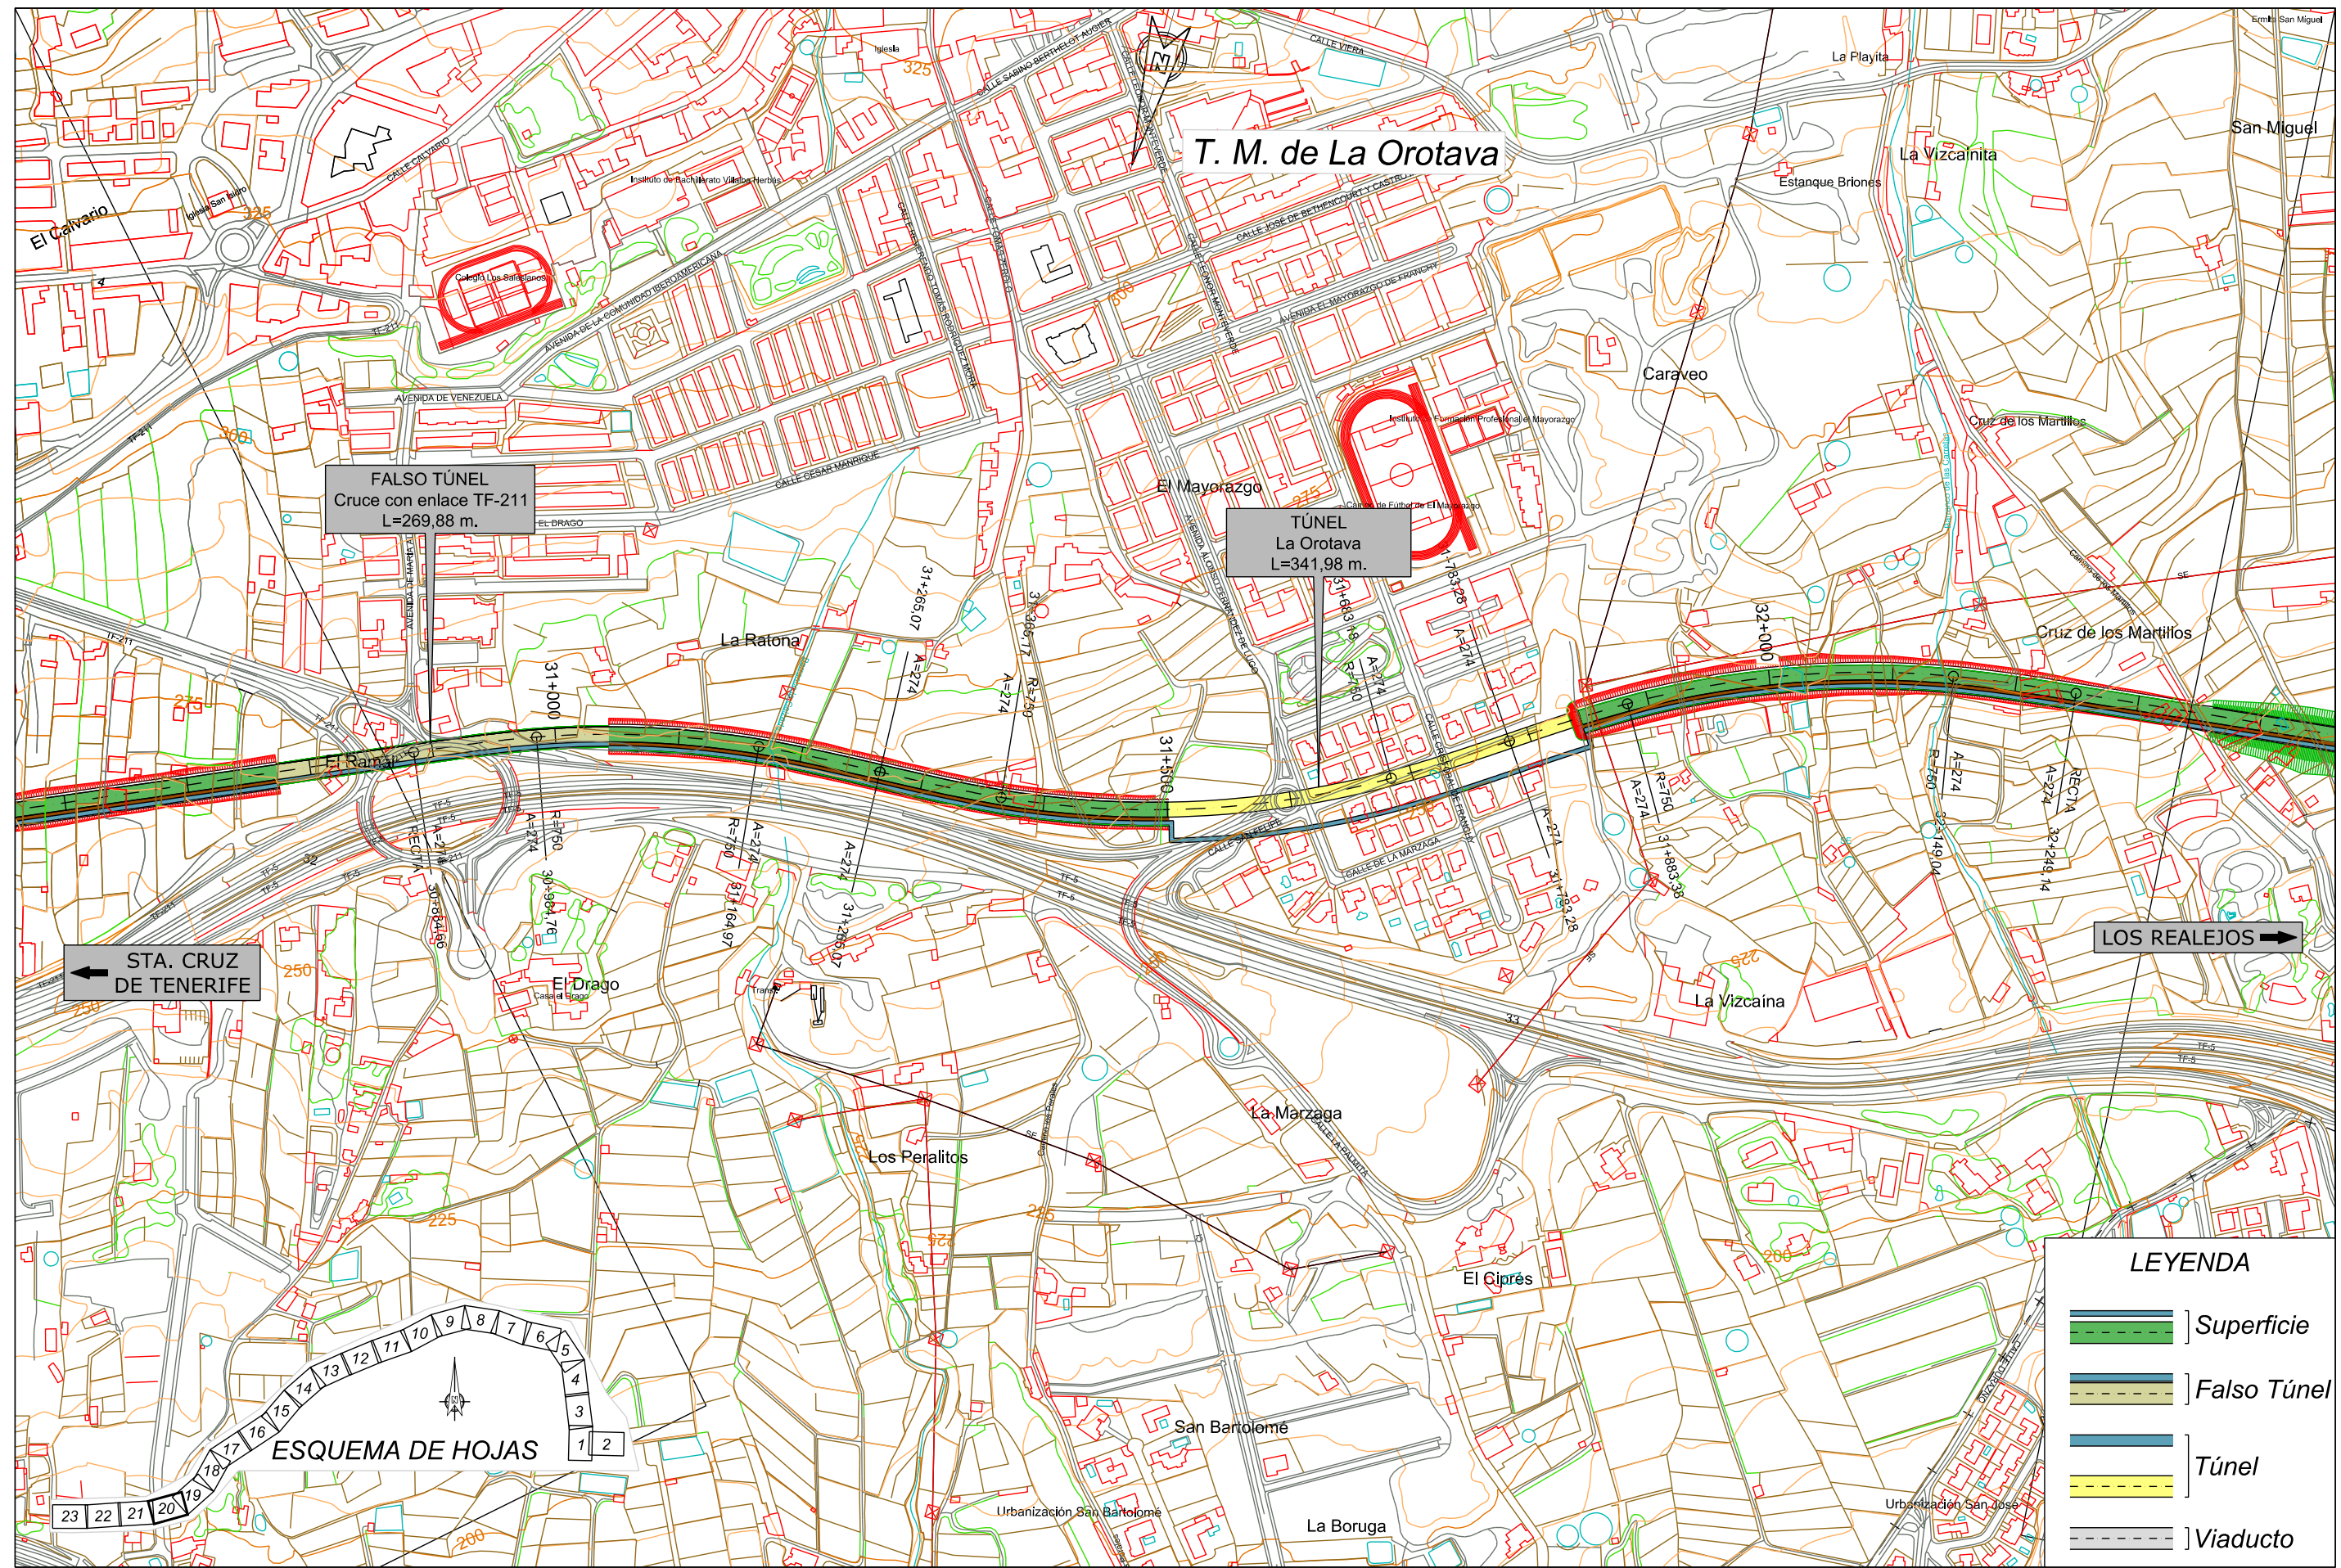

TITULO:  
**PLAN TERRITORIAL ESPECIAL DE ORDENACIÓN DE INFRAESTRUCTURAS DEL TREN DEL NORTE.**  
 APROBACION INICIAL - MEMORIA DE ORDENACIÓN


CONSULTOR:  
**ineco**

ESCALA ORIGINAL A3  
 1:5.000  
 NUMÉRICA GRÁFICA

FECHA  
 JULIO 2012

Nº DE PLANO  
 2.6.1.1  
 HOJA 20 DE 23

TITULO DEL PLANO:  
 ALTERNATIVA 1 (1:5000)  
 PLANTA

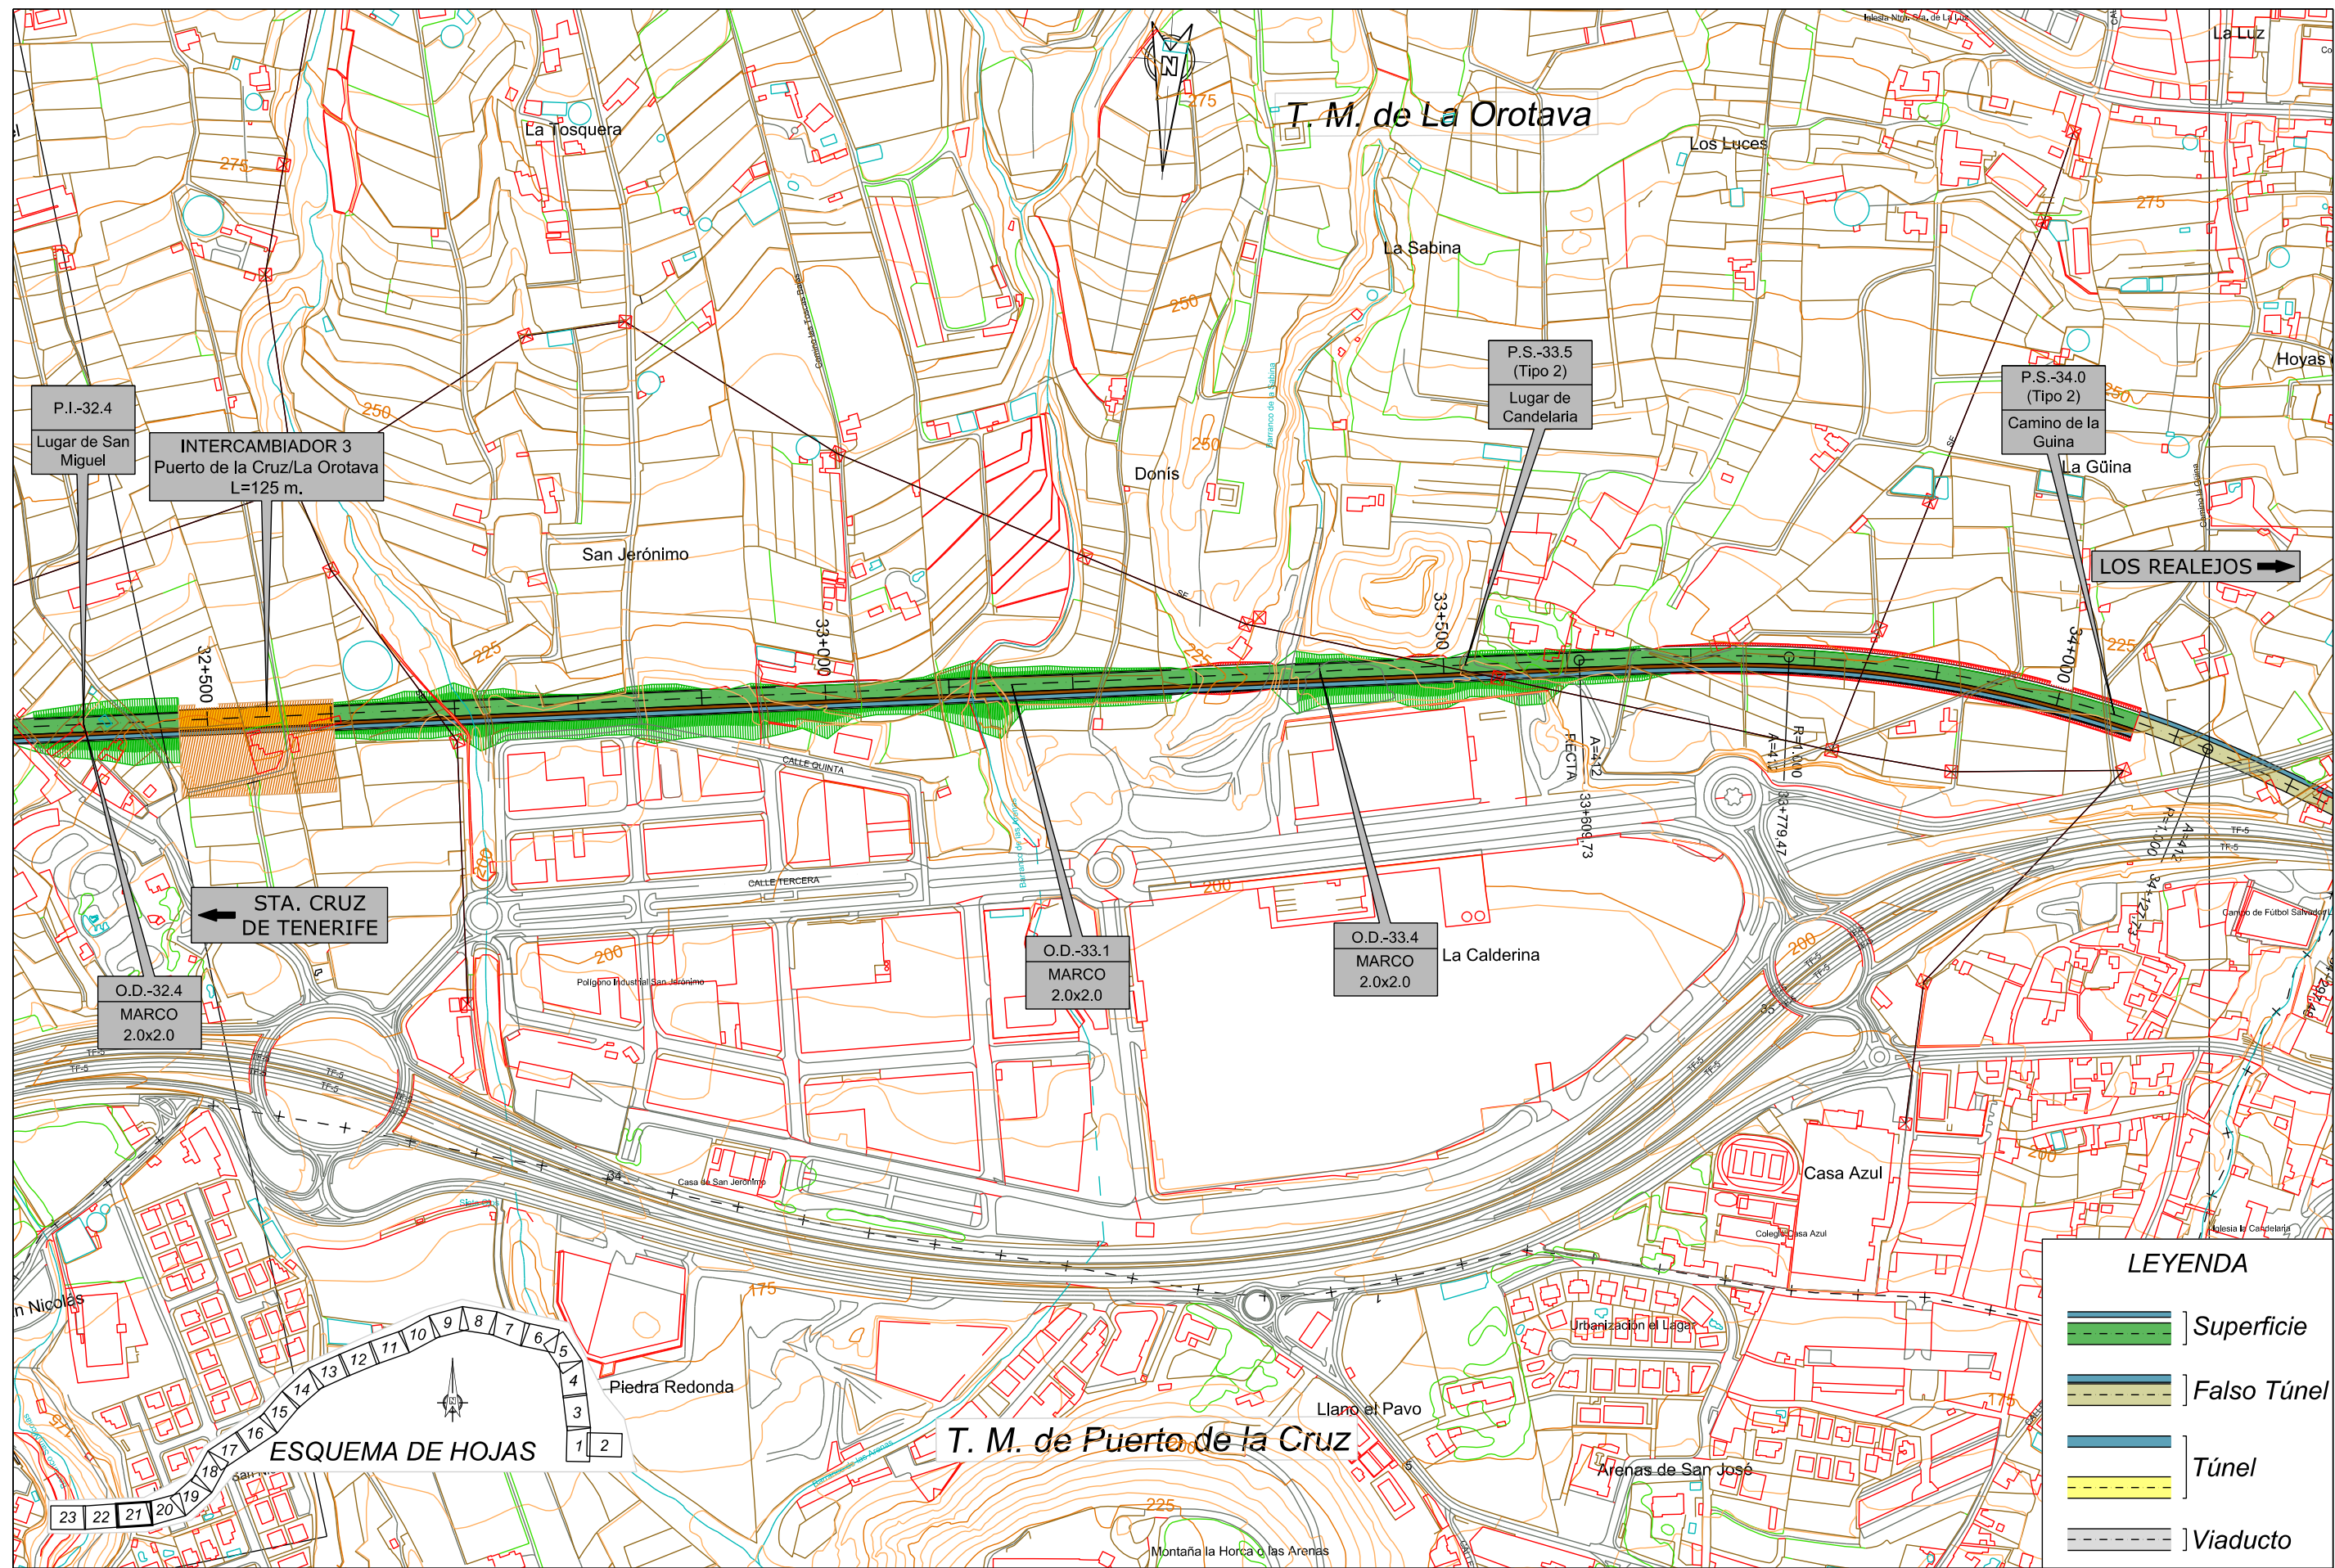

TITULO:  
**PLAN TERRITORIAL ESPECIAL DE ORDENACIÓN DE INFRAESTRUCTURAS DEL TREN DEL NORTE.**  
 APROBACION INICIAL - MEMORIA DE ORDENACIÓN


CONSULTOR:  
**ineco**

ESCALA ORIGINAL A3  
 1:5.000  
 NUMÉRICA GRÁFICA

FECHA  
 JULIO 2012

Nº DE PLANO  
 2.6.1.1  
 HOJA 21 DE 23

TITULO DEL PLANO:  
 ALTERNATIVA 1 (1:5000)  
 PLANTA

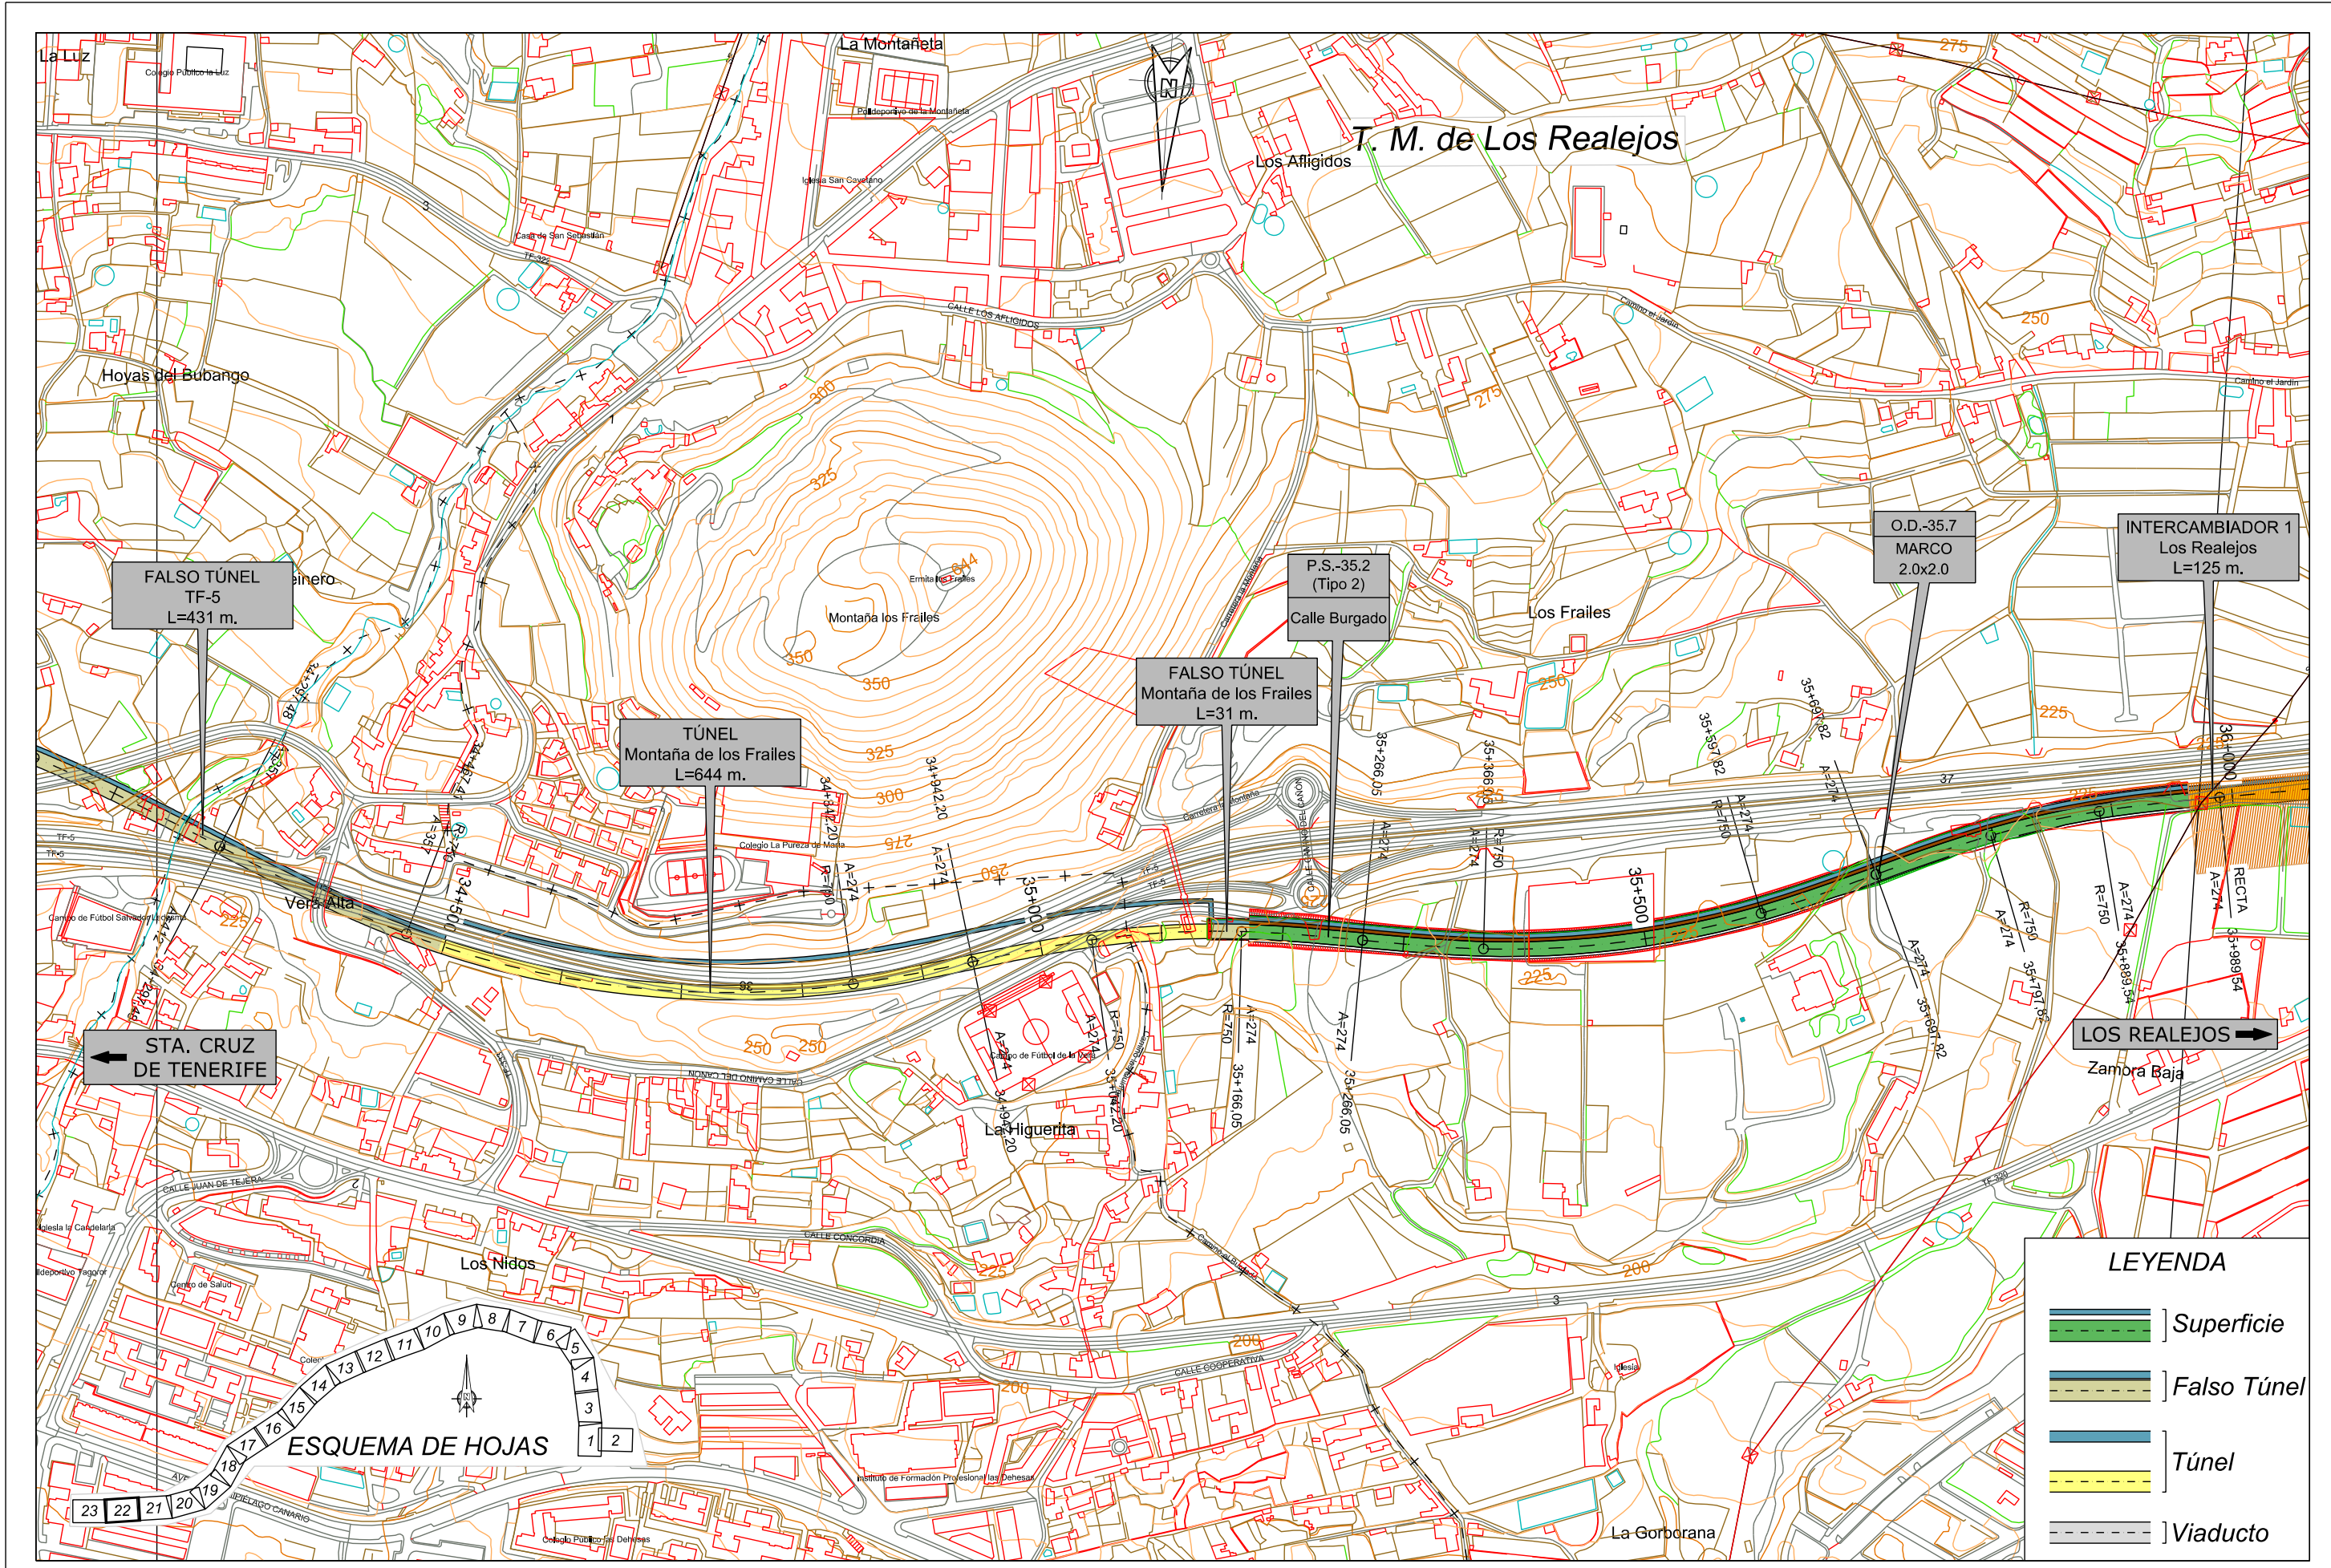

← STA. CRUZ DE TENERIFE

LOS REALEJOS →

**LEYENDA**

	Superficie
	Falso Túnel
	Túnel
	Viaducto



