

T. M. de San Cristóbal de La Laguna

TÚNEL  
Aeropuerto  
L=2795,00 m.

INTERCAMBIADOR 7  
Aeropuerto  
L=125,00 m.

← STA. CRUZ DE TENERIFE

LOS REALEJOS →

LEYENDA

-  Superficie
-  Falso Túnel
-  Túnel
-  Viaducto

ESQUEMA DE HOJAS



TITULO:  
PLAN TERRITORIAL ESPECIAL DE ORDENACIÓN  
DE INFRAESTRUCTURAS DEL TREN DEL NORTE.  
APROBACION INICIAL - MEMORIA DE ORDENACIÓN

CONSULTOR:  
**ineco**


ESCALA ORIGINAL A3  
1:5.000  
NUMÉRICA

0 50 100m  
GRÁFICA

FECHA  
JULIO  
2012

Nº DE PLANO  
2.6.1.2  
HOJA 7 DE 23

TITULO DEL PLANO:  
ALTERNATIVA 2 (1:5000)  
PLANTA

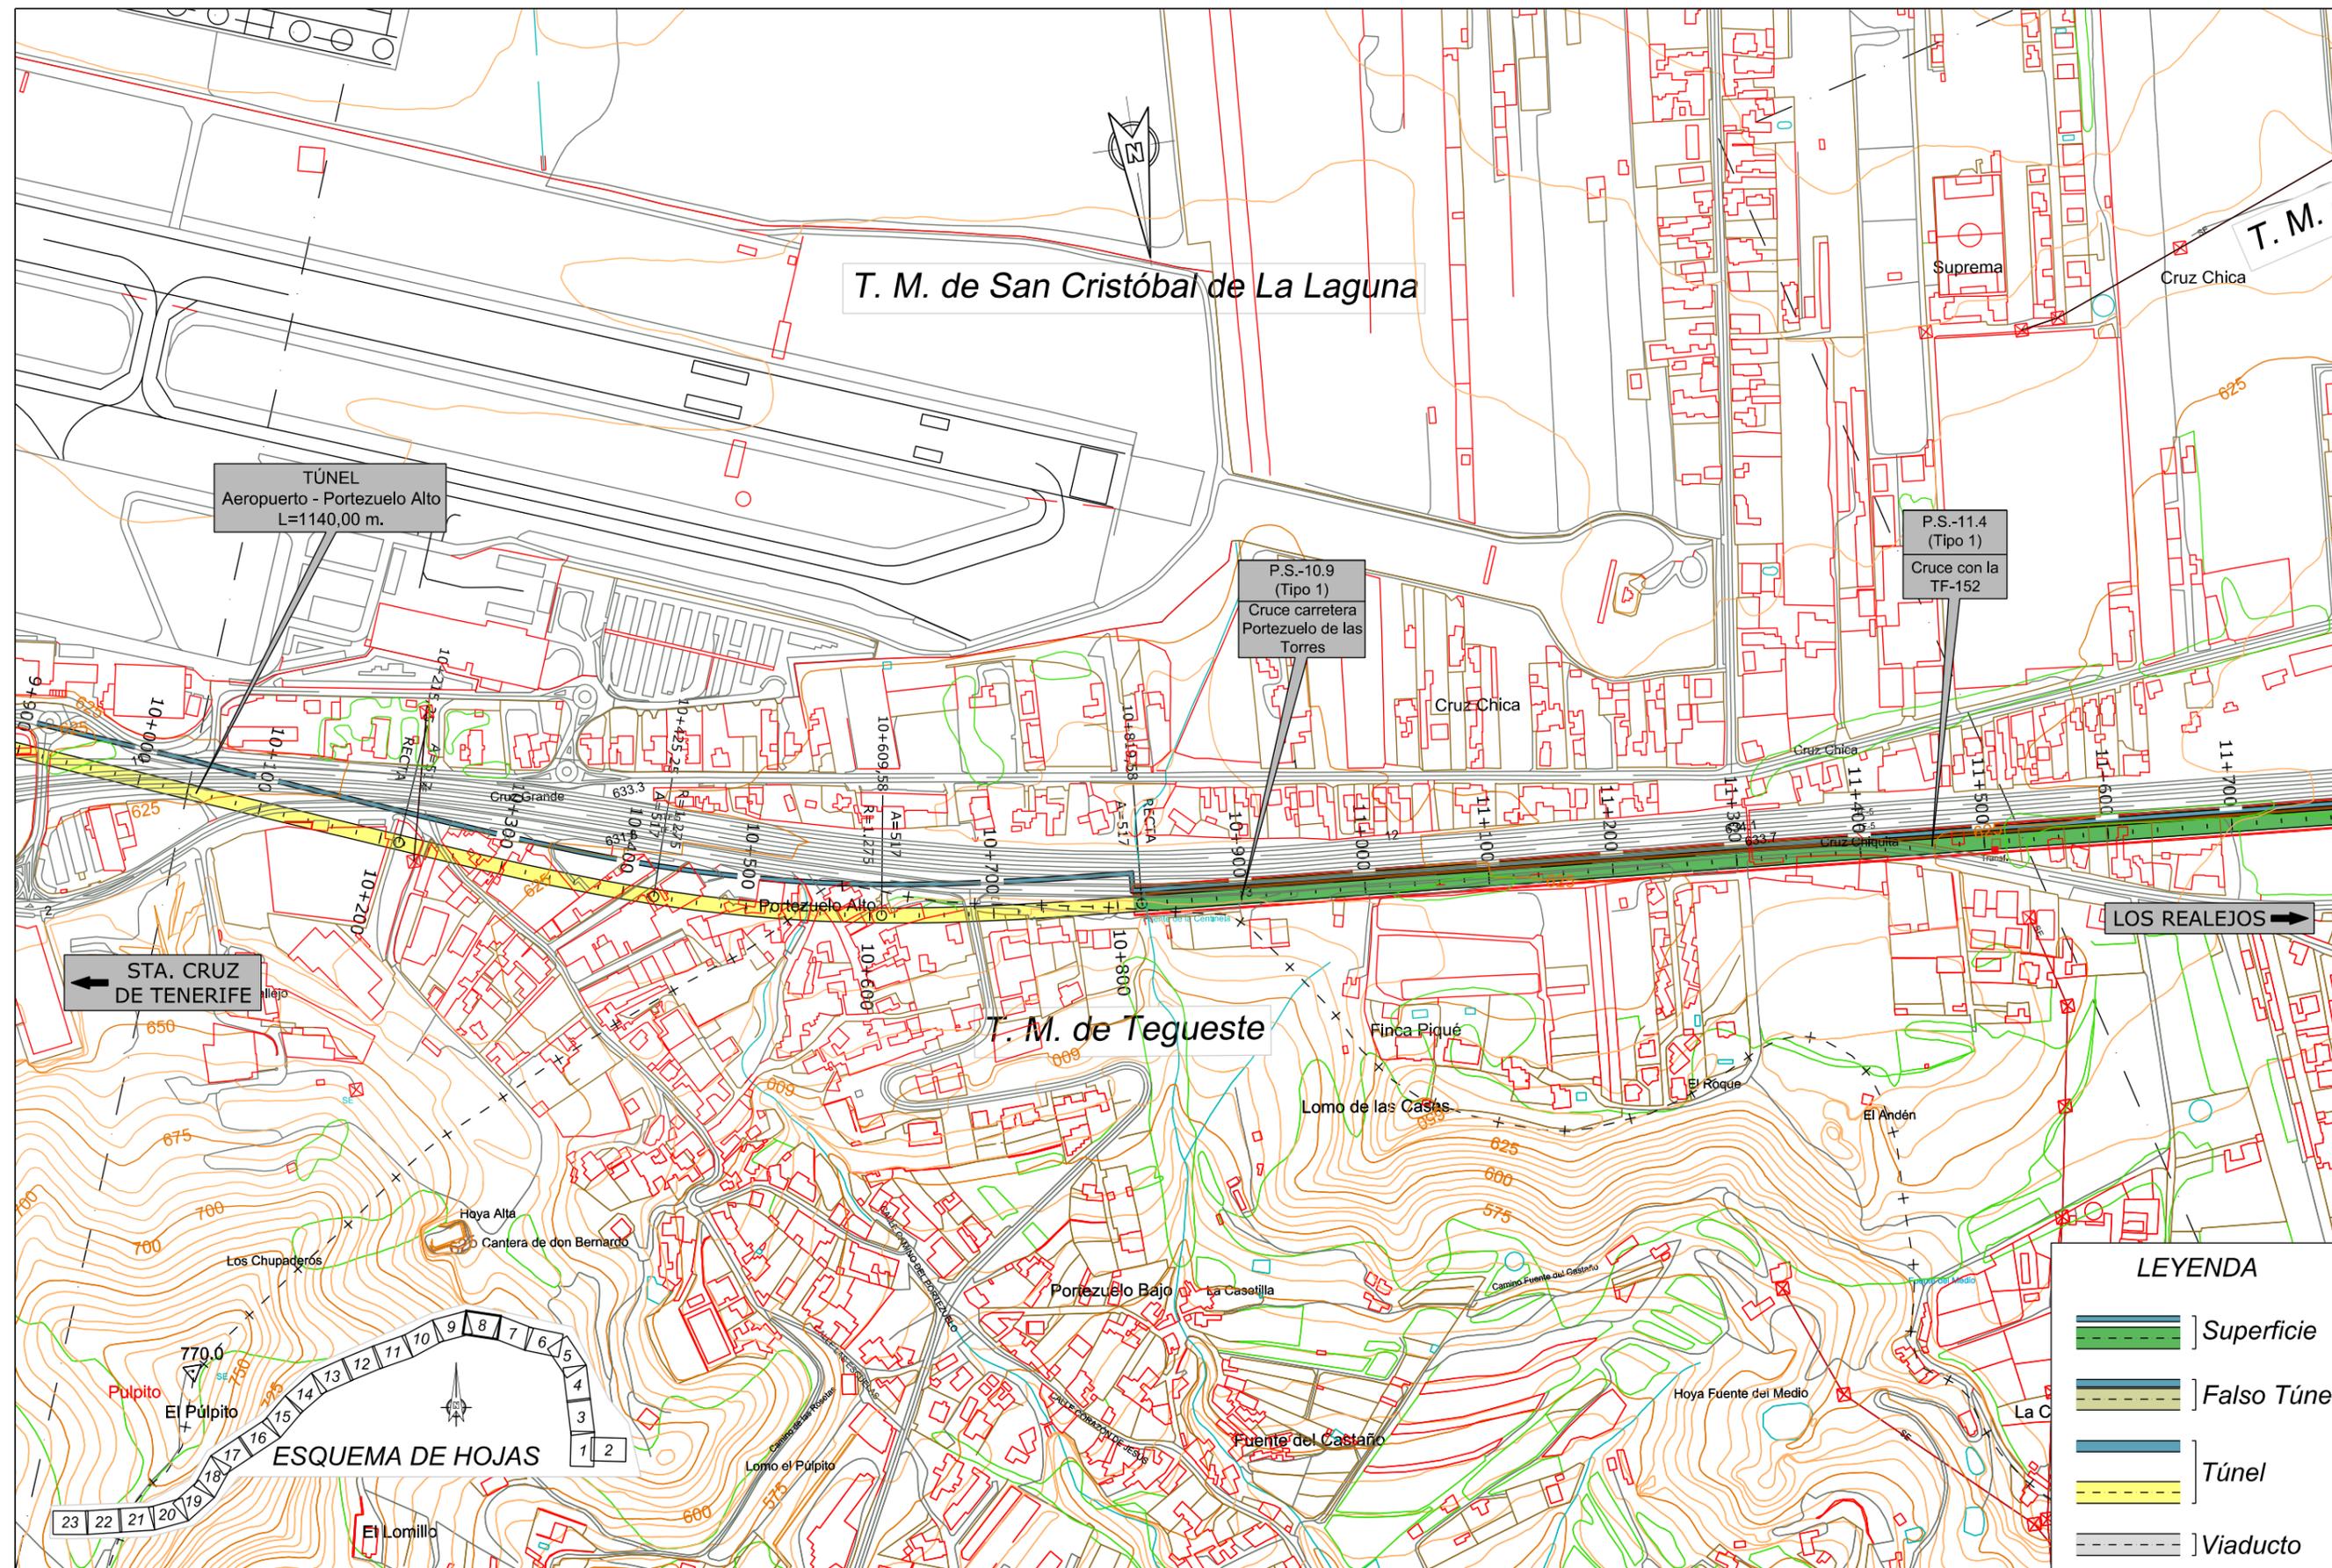

TITULO:

PLAN TERRITORIAL ESPECIAL DE ORDENACIÓN  
DE INFRAESTRUCTURAS DEL TREN DEL NORTE.  
APROBACION INICIAL - MEMORIA DE ORDENACIÓN


CONSULTOR:



ESCALA ORIGINAL A3

1:5.000

NUMÉRICA

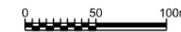

GRÁFICA

FECHA

JULIO  
2012


Nº DE PLANO

2.6.1.2

HOJA 8 DE 23

TITULO DEL PLANO:

ALTERNATIVA 2 (1:5000)  
PLANTA

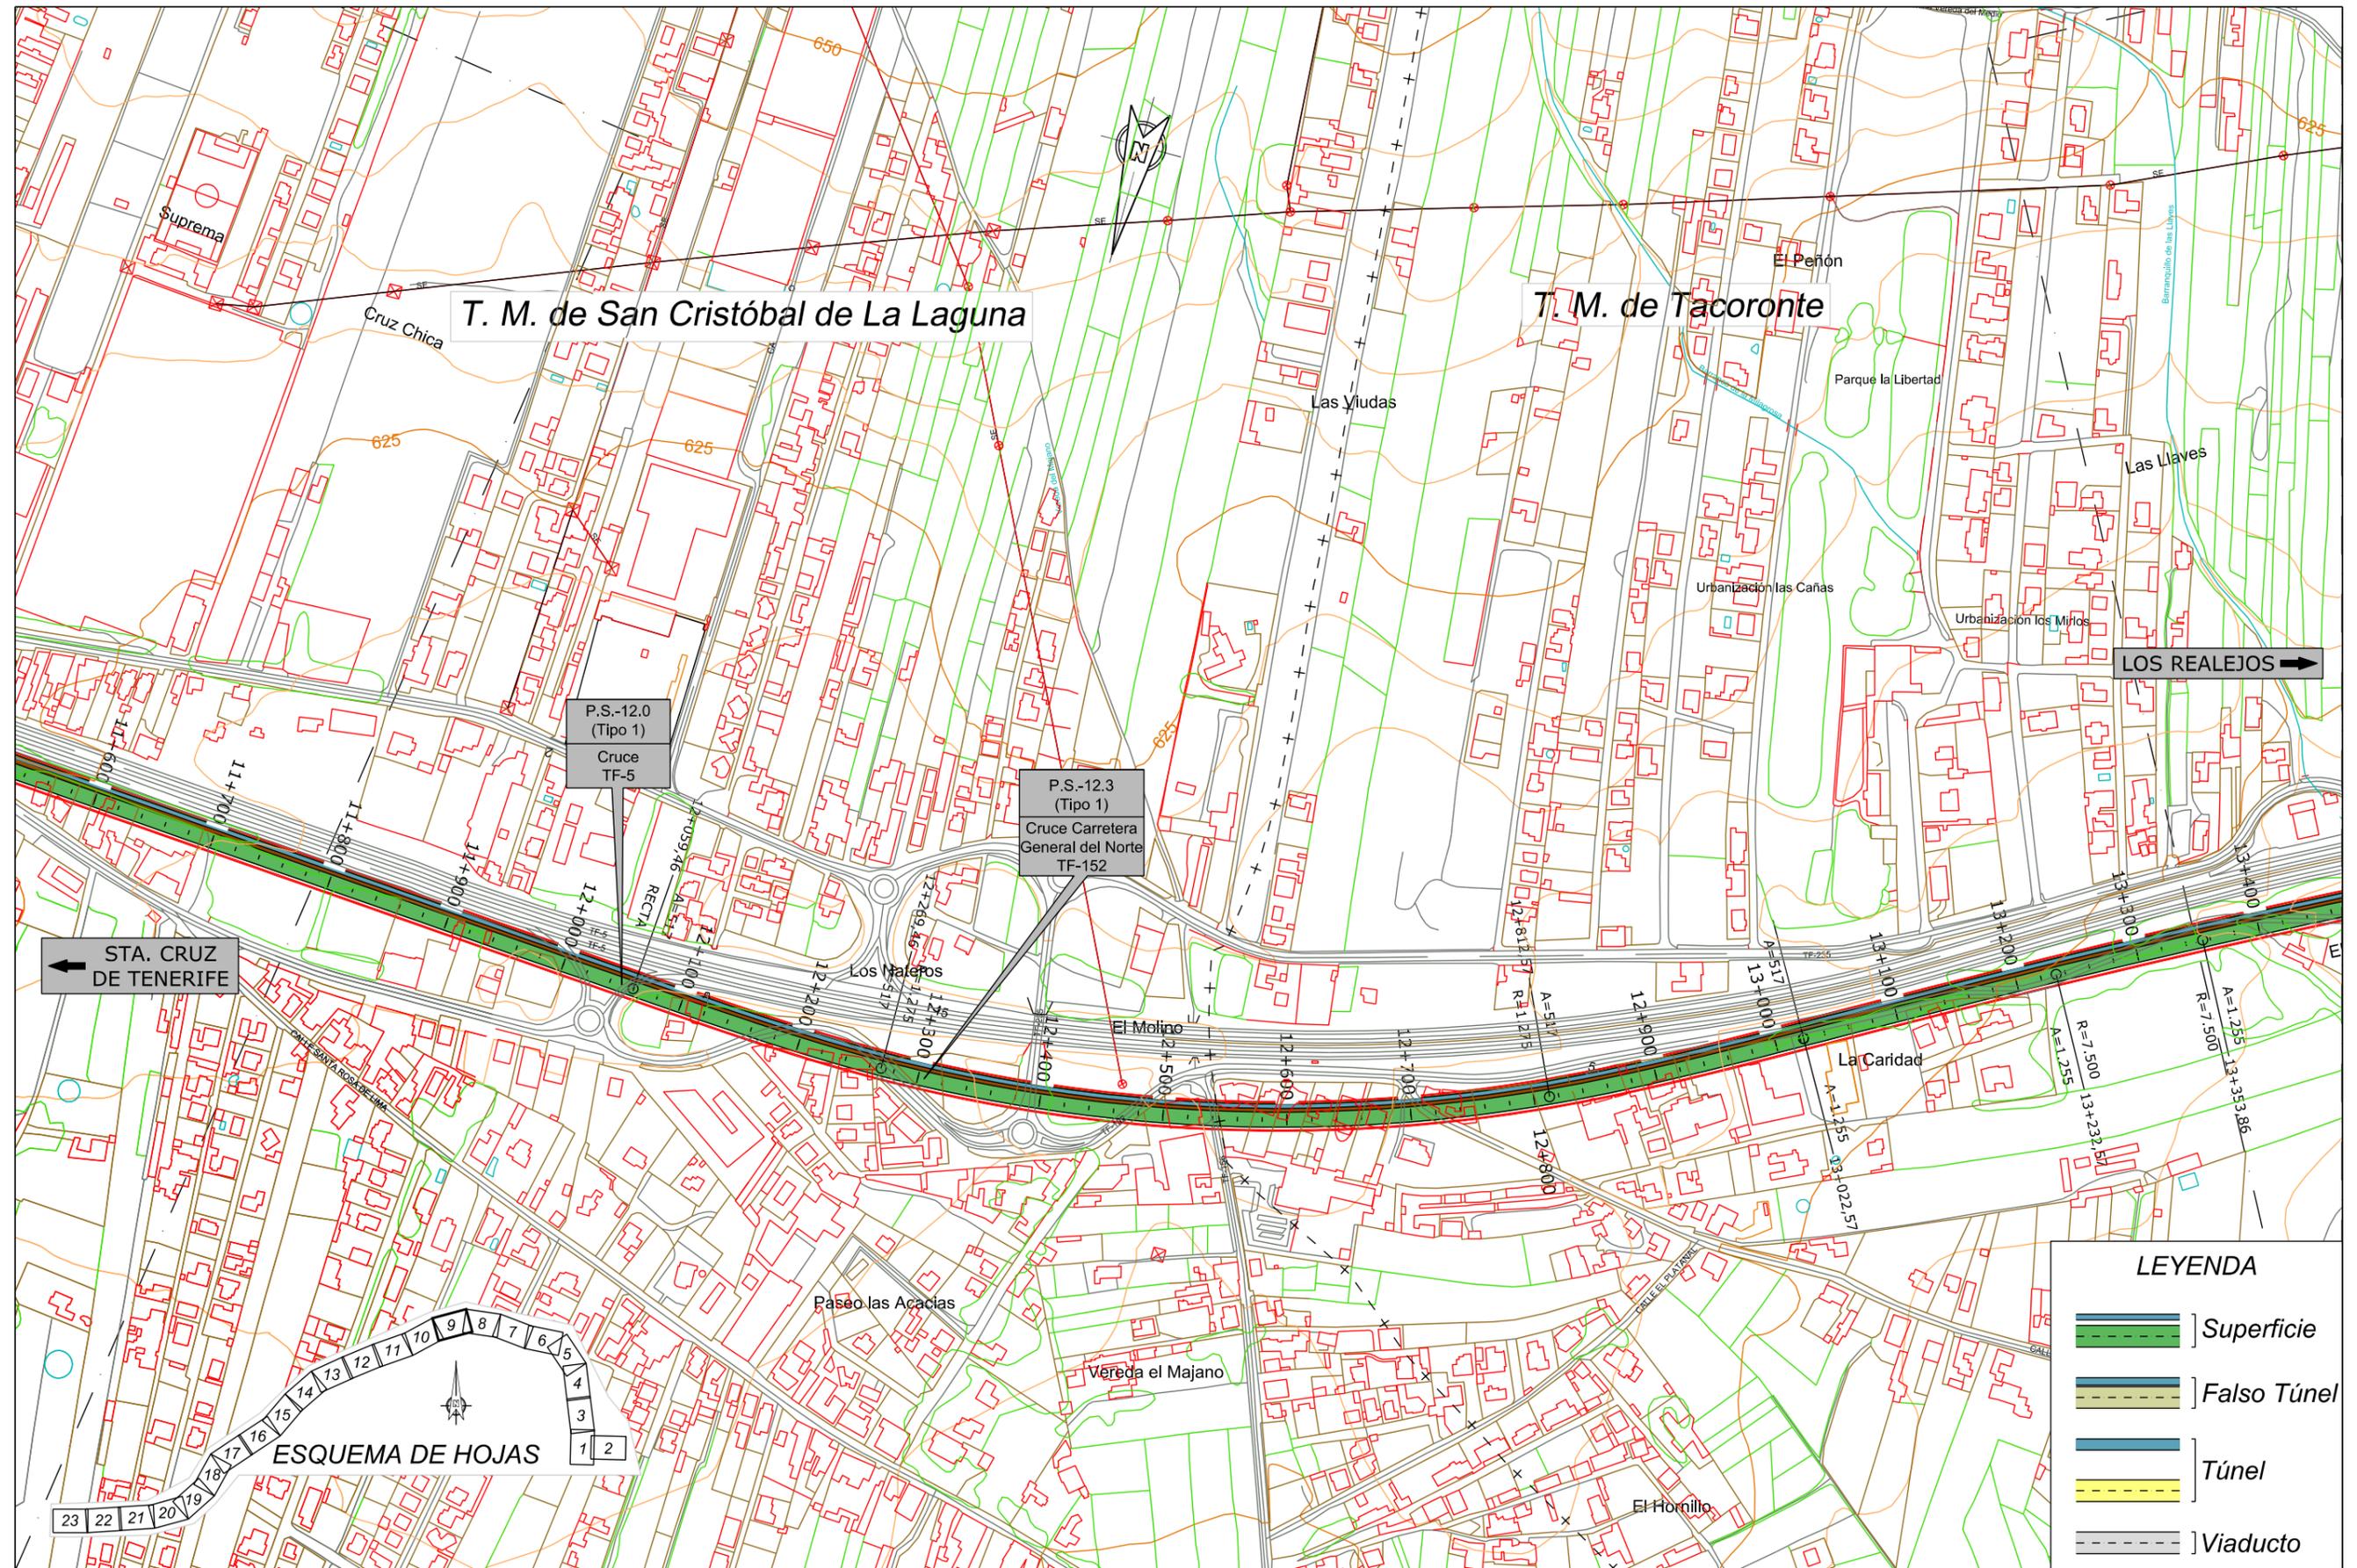

← STA. CRUZ DE TENERIFE

LOS REALEJOS →



**LEYENDA**

	Superficie
	Falso Túnel
	Túnel
	Túnel
	Viaducto



TITULO: **PLAN TERRITORIAL ESPECIAL DE ORDENACIÓN DE INFRAESTRUCTURAS DEL TREN DEL NORTE.**  
 APROBACION INICIAL - MEMORIA DE ORDENACIÓN

CONSULTOR: **ineco**


ESCALA ORIGINAL A3: 1:5.000  
 NUMÉRICA: GRÁFICA

FECHA: JULIO 2012

Nº DE PLANO: 2.6.1.2  
 HOJA 9 DE 23

TITULO DEL PLANO: **ALTERNATIVA 2 (1:5000)**  
 PLANTA



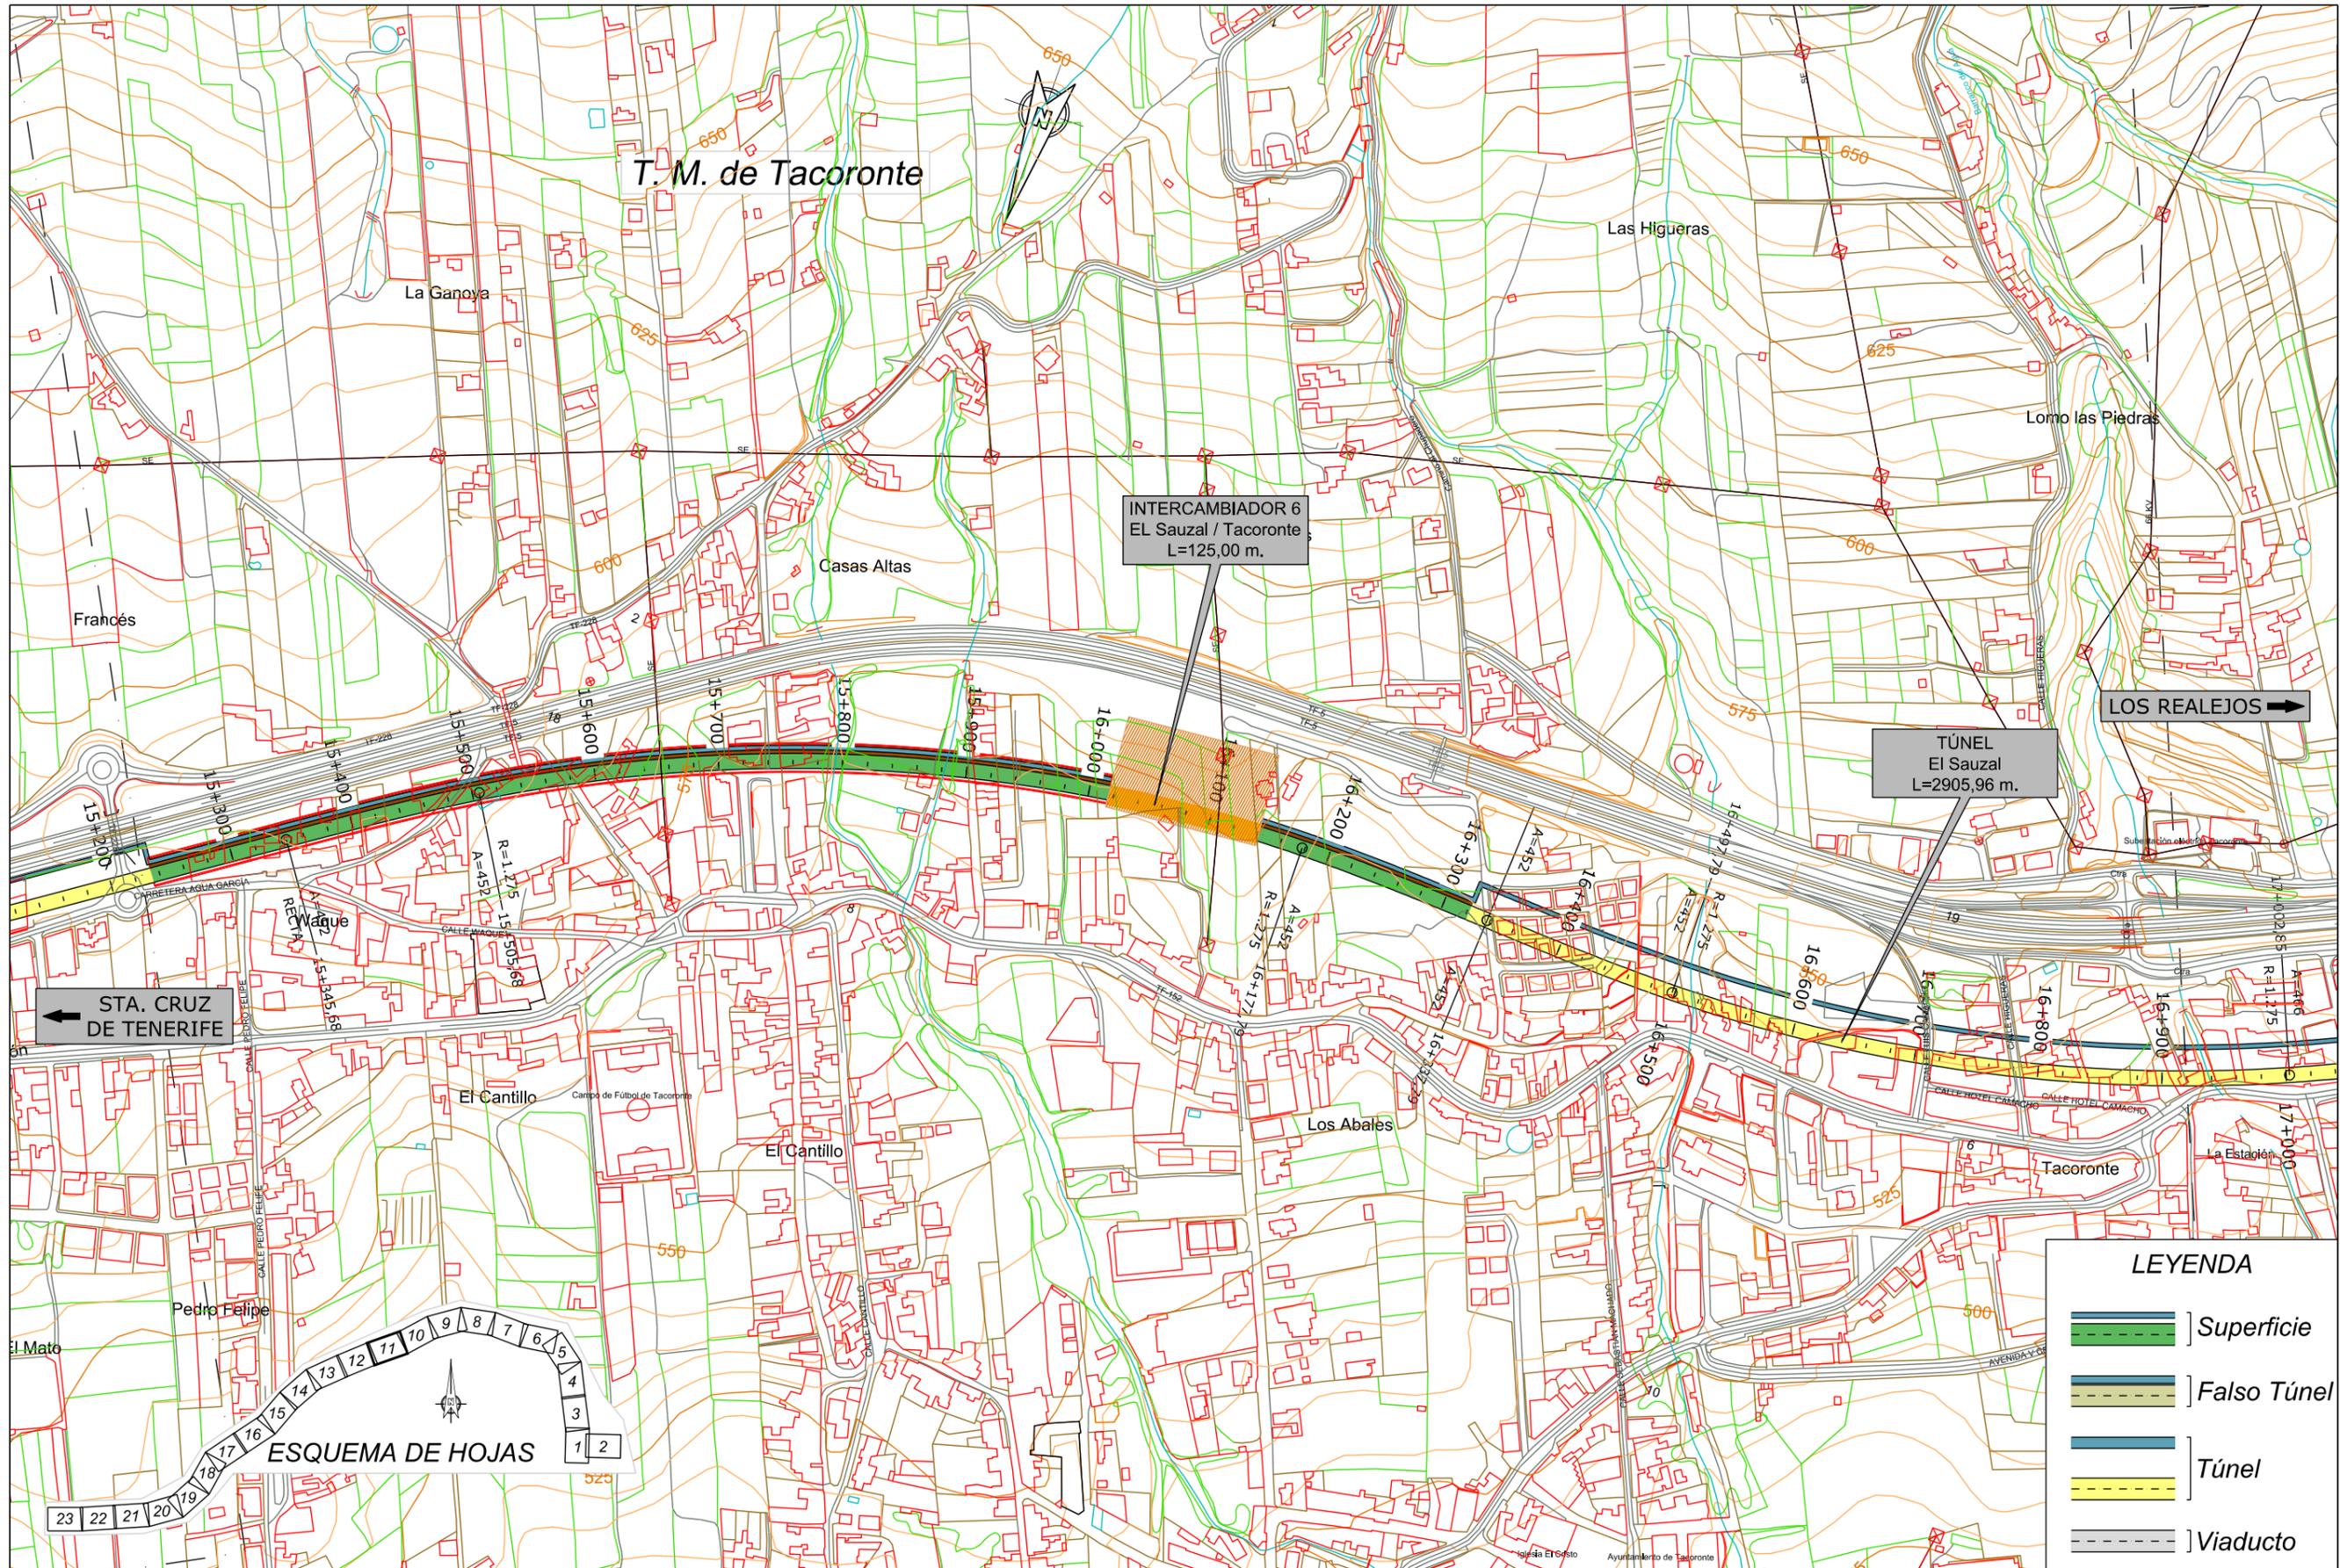

TÍTULO:

PLAN TERRITORIAL ESPECIAL DE ORDENACIÓN  
DE INFRAESTRUCTURAS DEL TREN DEL NORTE.  
APROBACION INICIAL - MEMORIA DE ORDENACIÓN


CONSULTOR:



ESCALA ORIGINAL A3

1:5.000

NUMÉRICA

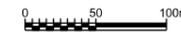

GRÁFICA

FECHA

JULIO  
2012


Nº DE PLANO

2.6.1.2

HOJA 11 DE 23

TÍTULO DEL PLANO:

ALTERNATIVA 2 (1:5000)  
PLANTA

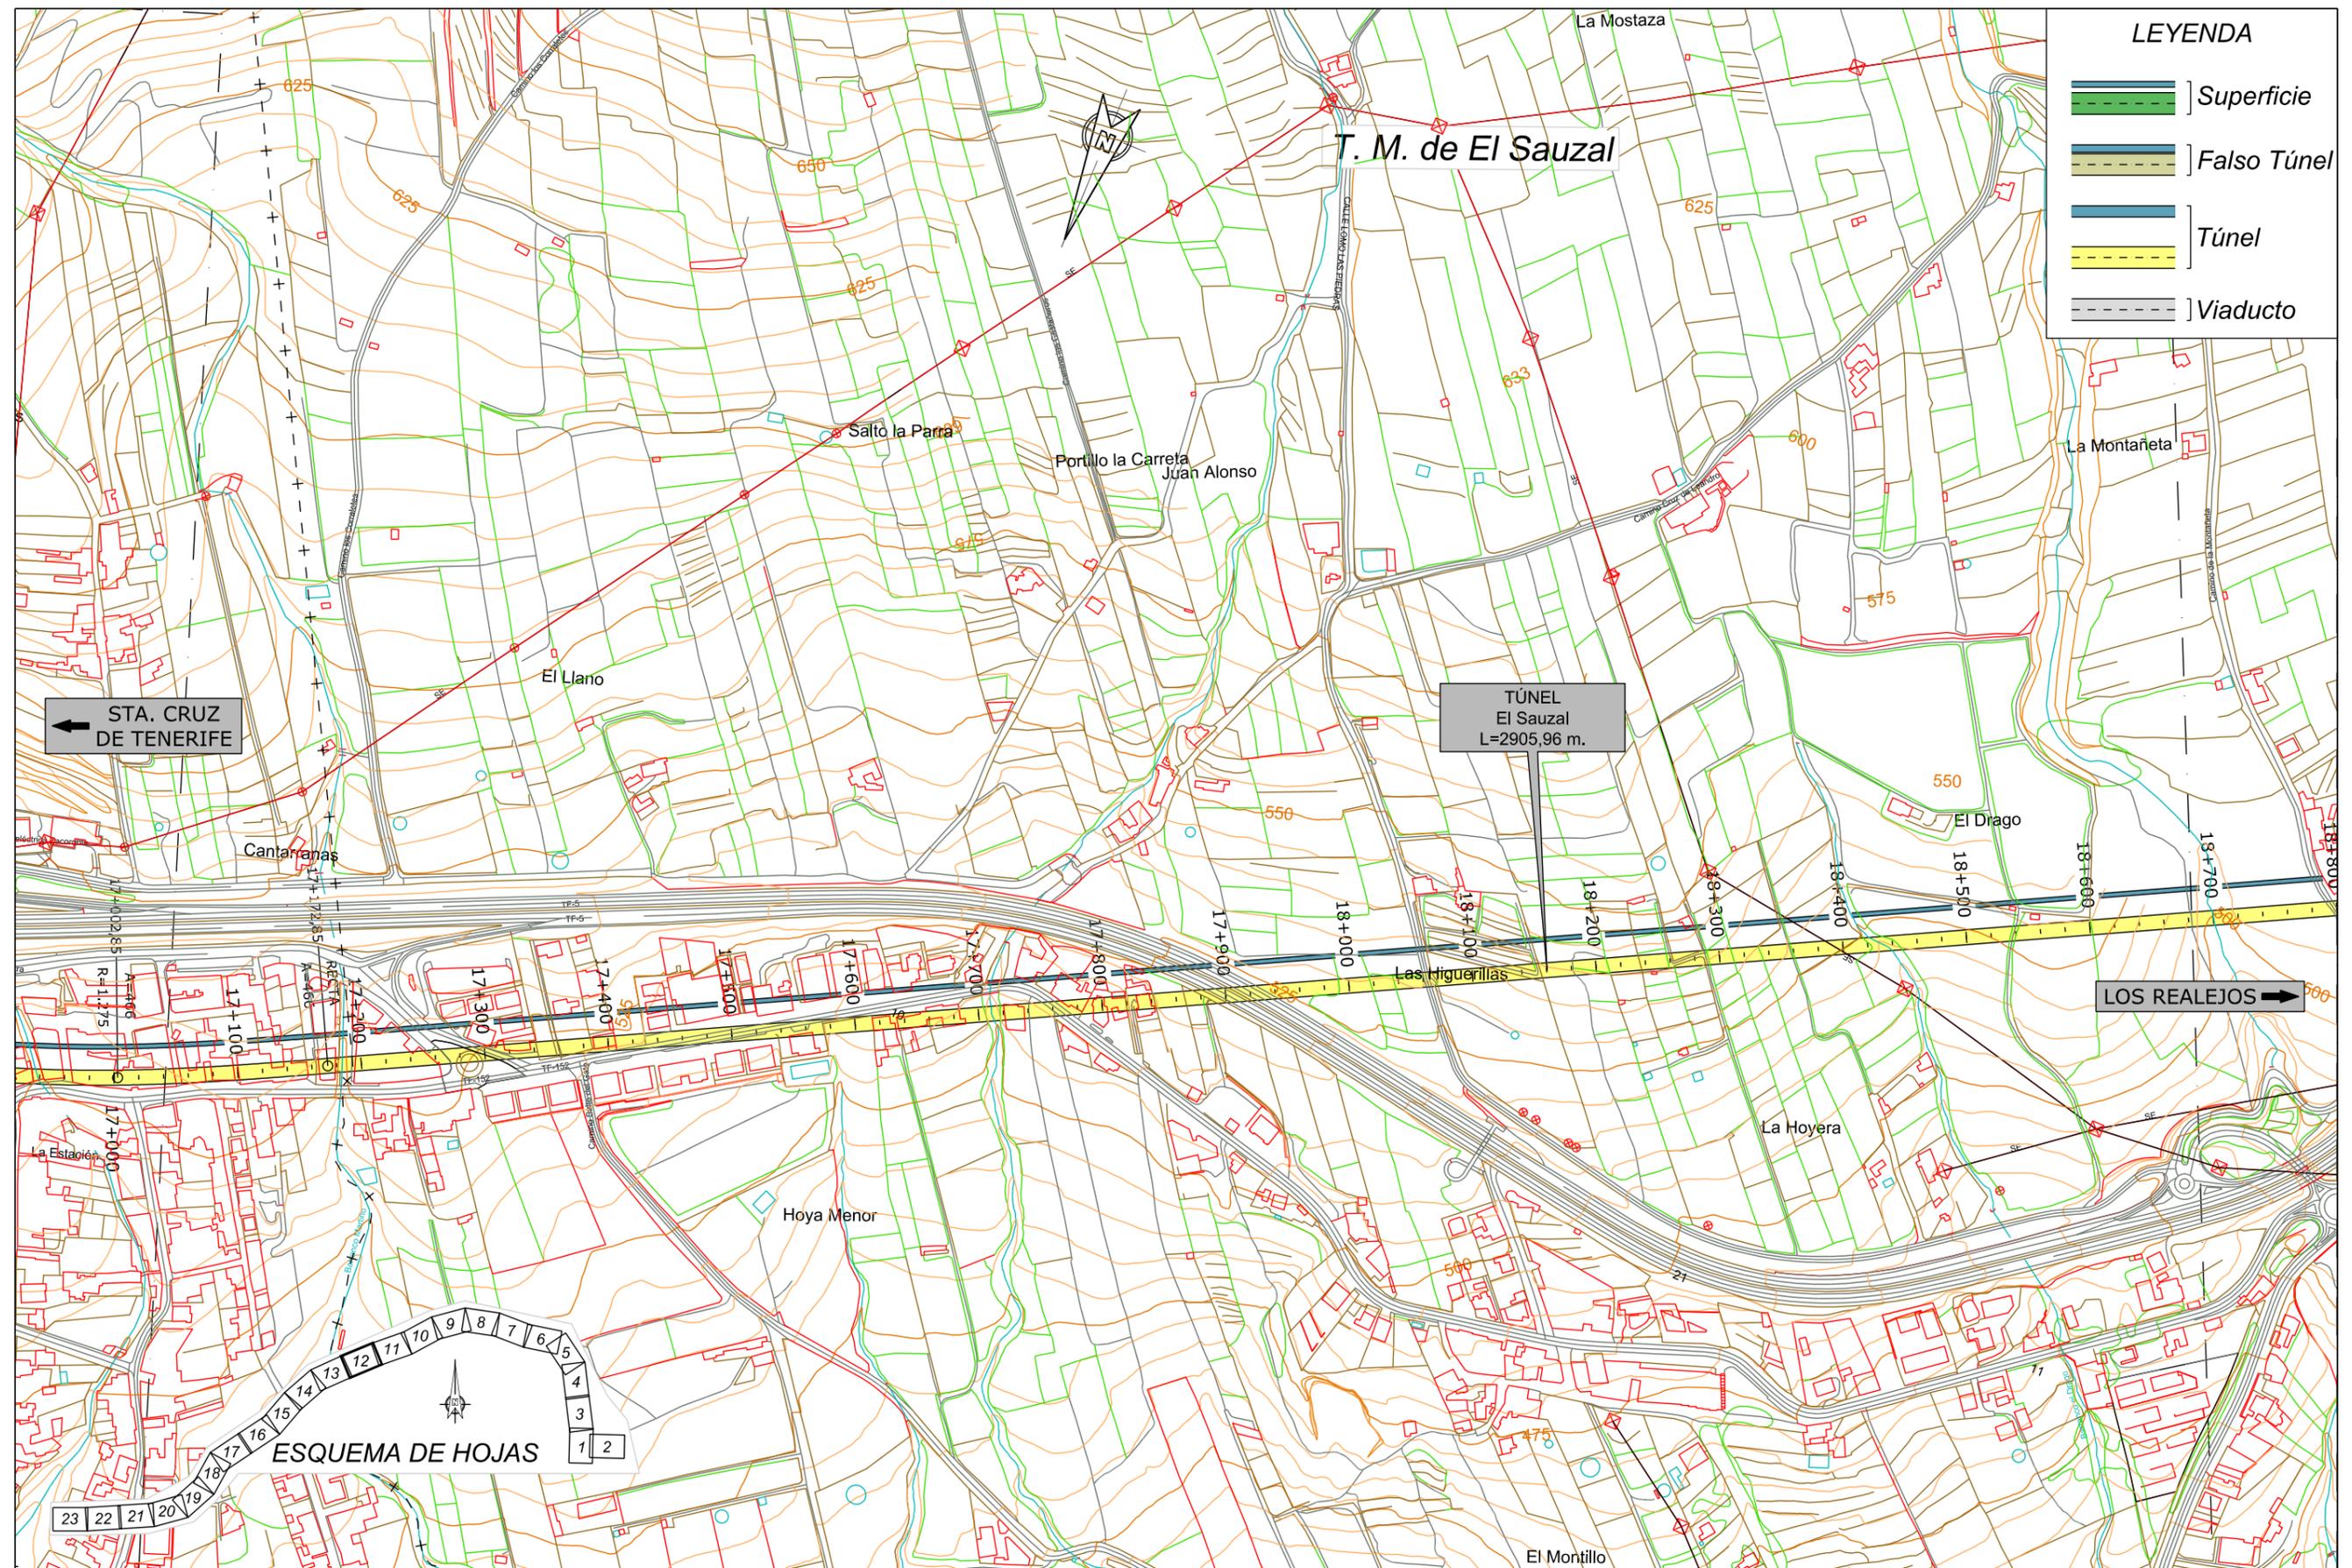

**LEYENDA**

	Superficie
	Falso Túnel
	Túnel
	Túnel
	Viaducto

← STA. CRUZ DE TENERIFE

TÚNEL  
El Sauzal  
L=2905,96 m.

LOS REALEJOS →



TITULO:  
**PLAN TERRITORIAL ESPECIAL DE ORDENACIÓN DE INFRAESTRUCTURAS DEL TREN DEL NORTE.**  
APROBACION INICIAL - MEMORIA DE ORDENACIÓN

CONSULTOR:  
**ineco**

ESCALA ORIGINAL A3  
1:5.000  
NUMÉRICA

GRÁFICA

FECHA  
JULIO 2012

Nº DE PLANO  
2.6.1.2  
HOJA 12 DE 23

TITULO DEL PLANO:  
**ALTERNATIVA 2 (1:5000)**  
PLANTA