



T:\PLAN TERRITORIAL TREN DEL NORTE\APROBACION INICIAL JULIO 2012\PT.Doc.3\_Cartografia-v04\APROBACION INICIAL JULIO 2012\2.6.1.3.Planta2.6.1.3.PLANTA 5000 ALTERNATIVA 3.dwg

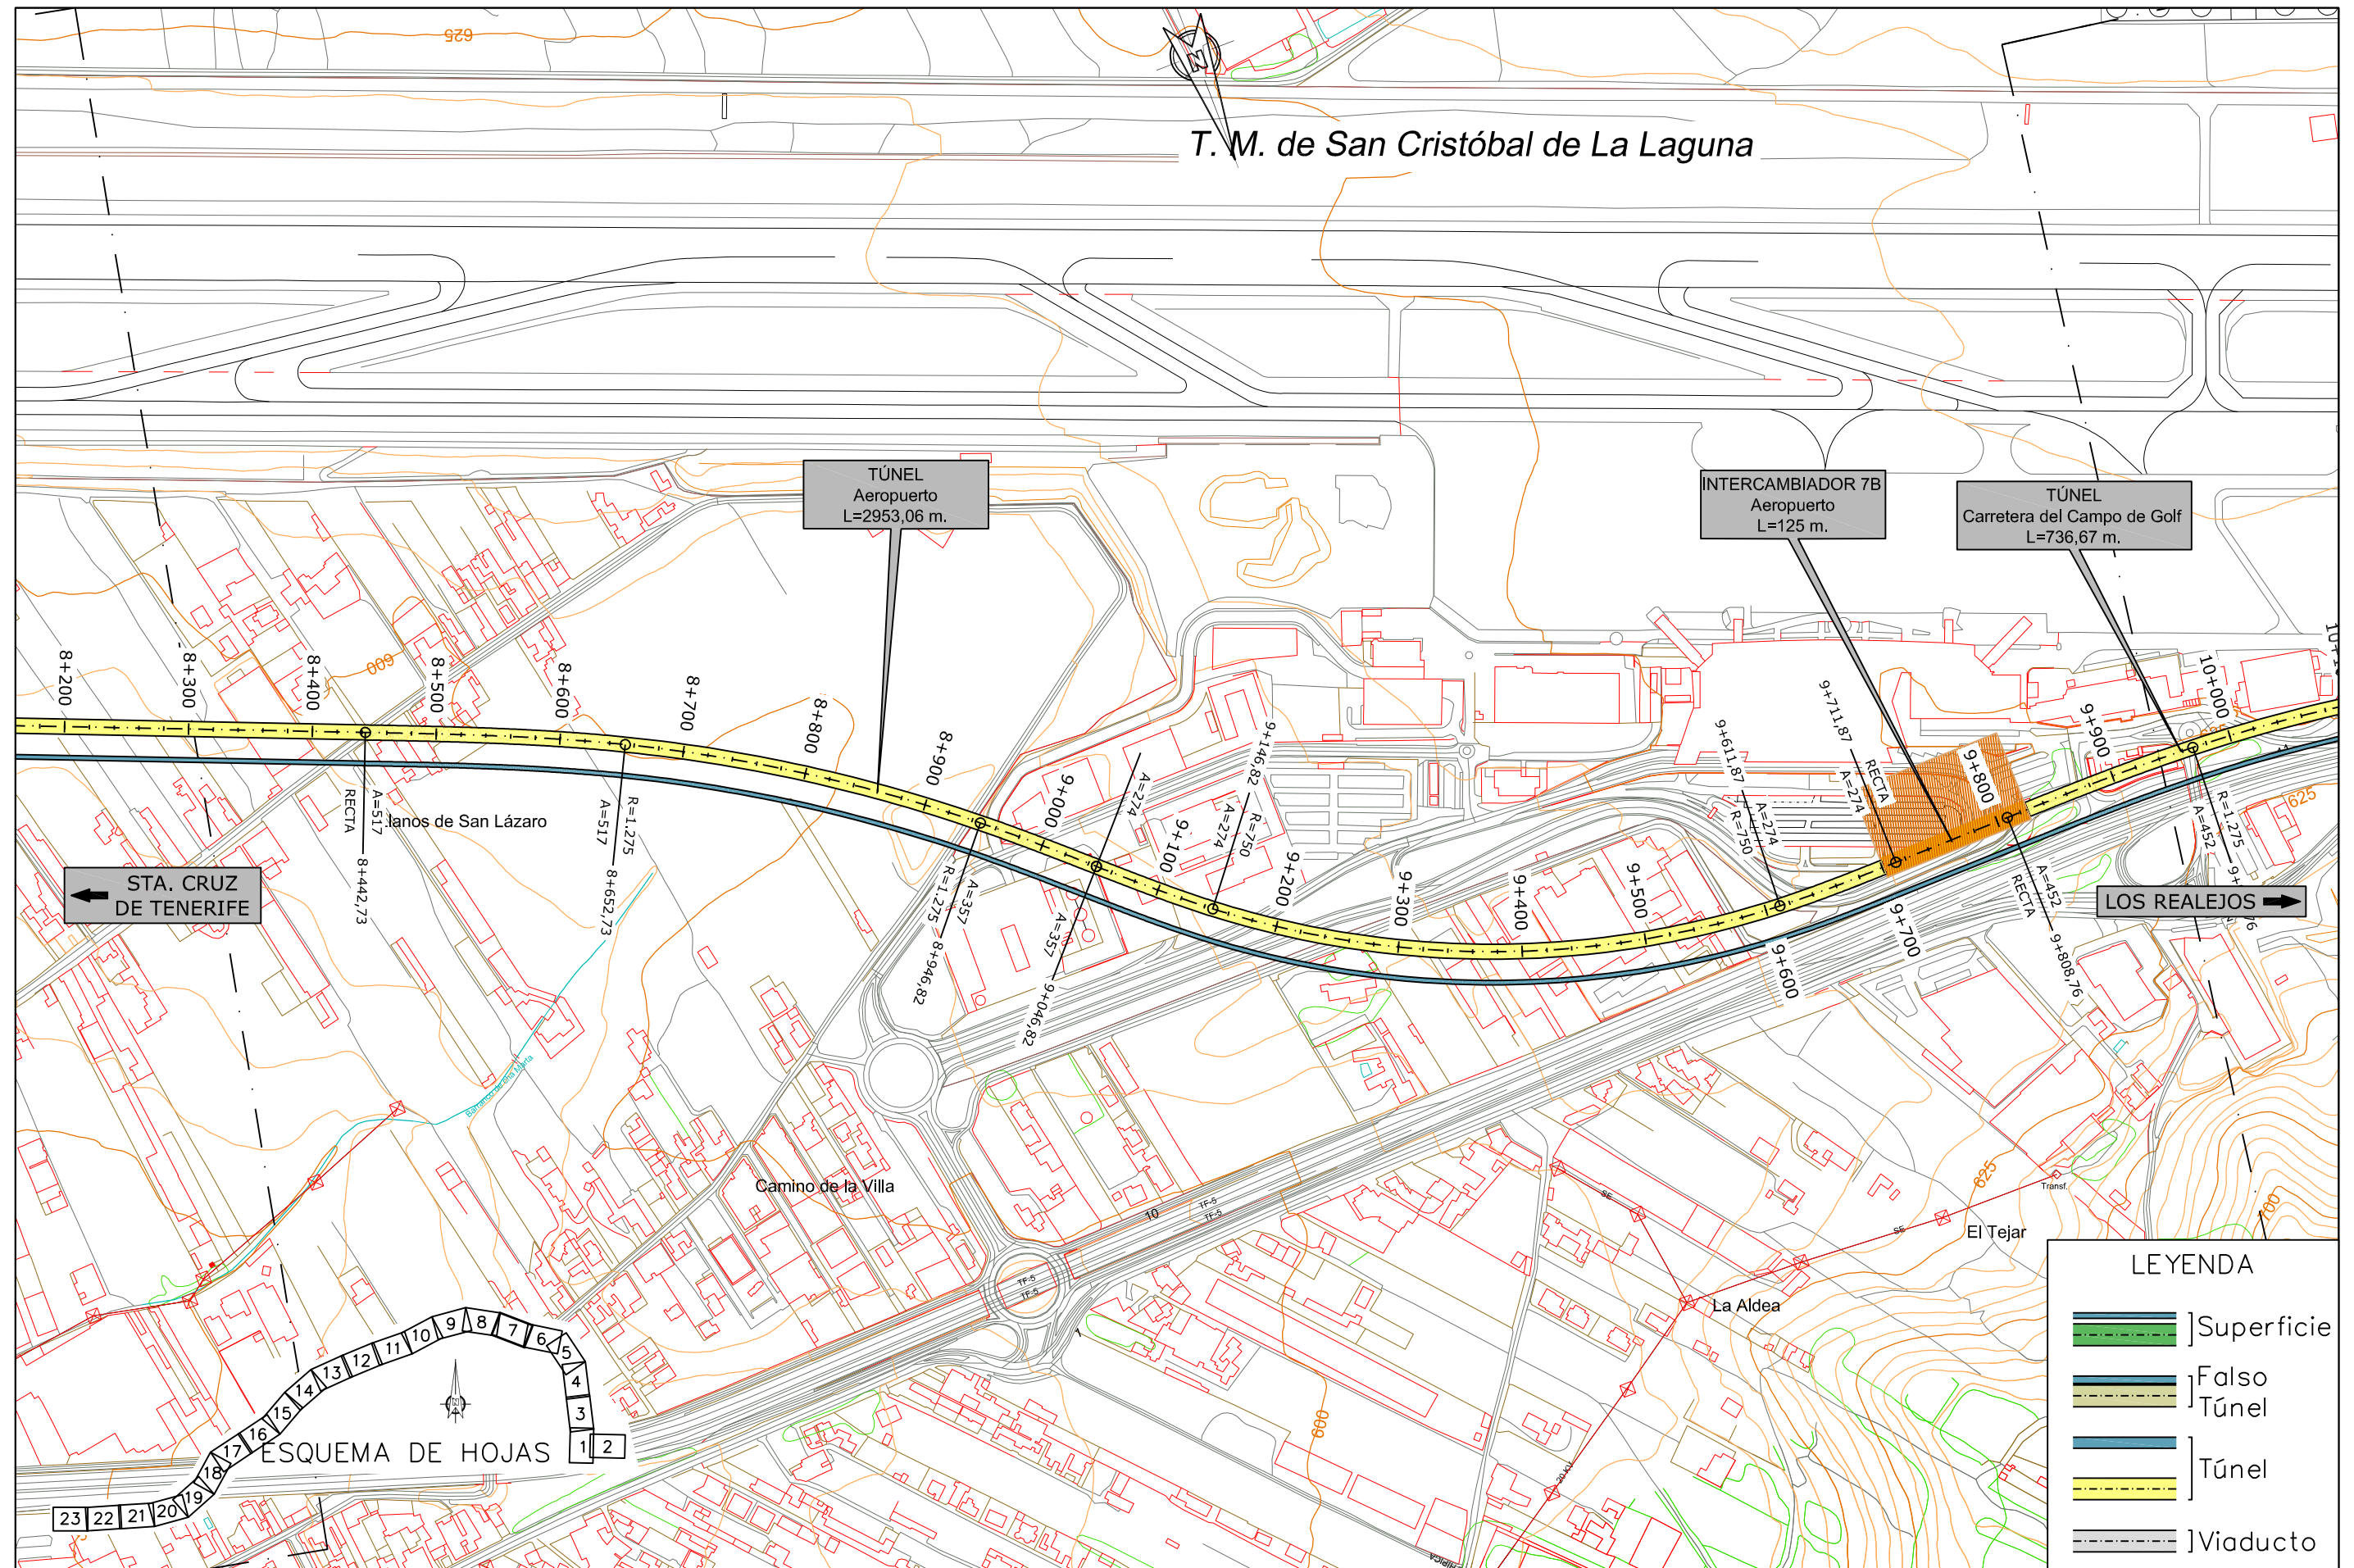

← STA. CRUZ DE TENERIFE

LOS REALEJOS →

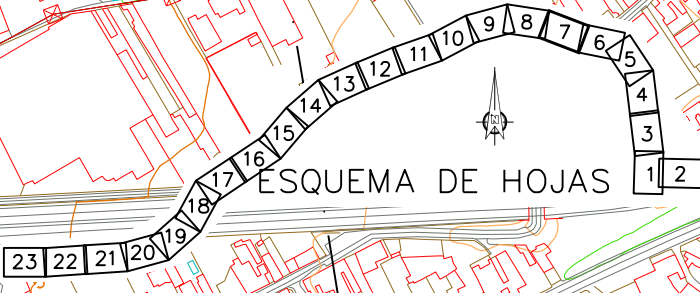

**LEYENDA**

	Superficie
	Falso Túnel
	Túnel
	Viaducto



TITULO: **PLAN TERRITORIAL ESPECIAL DE ORDENACIÓN DE INFRAESTRUCTURAS DEL TREN DEL NORTE. APROBACION INICIAL**




CONSULTOR: ESCALA ORIGINAL A3  
1:5.000  
NUMÉRICA GRÁFICA

FECHA: JULIO 2012

Nº DE PLANO: 2.6.1.3  
HOJA 7 DE 23

TITULO DEL PLANO: **ALTERNATIVA 3 (1:5000) PLANTA**

T:\PLAN TERRITORIAL TREN DEL NORTE\APROBACION INICIAL JULIO 2012\PT.Doc.3\_Cartografia-v04\APROBACION INICIAL JULIO 2012\2.6 Estudio Alternativas\2.6.1.3.PLANTA 5000 ALTERNATIVA 3.dwg

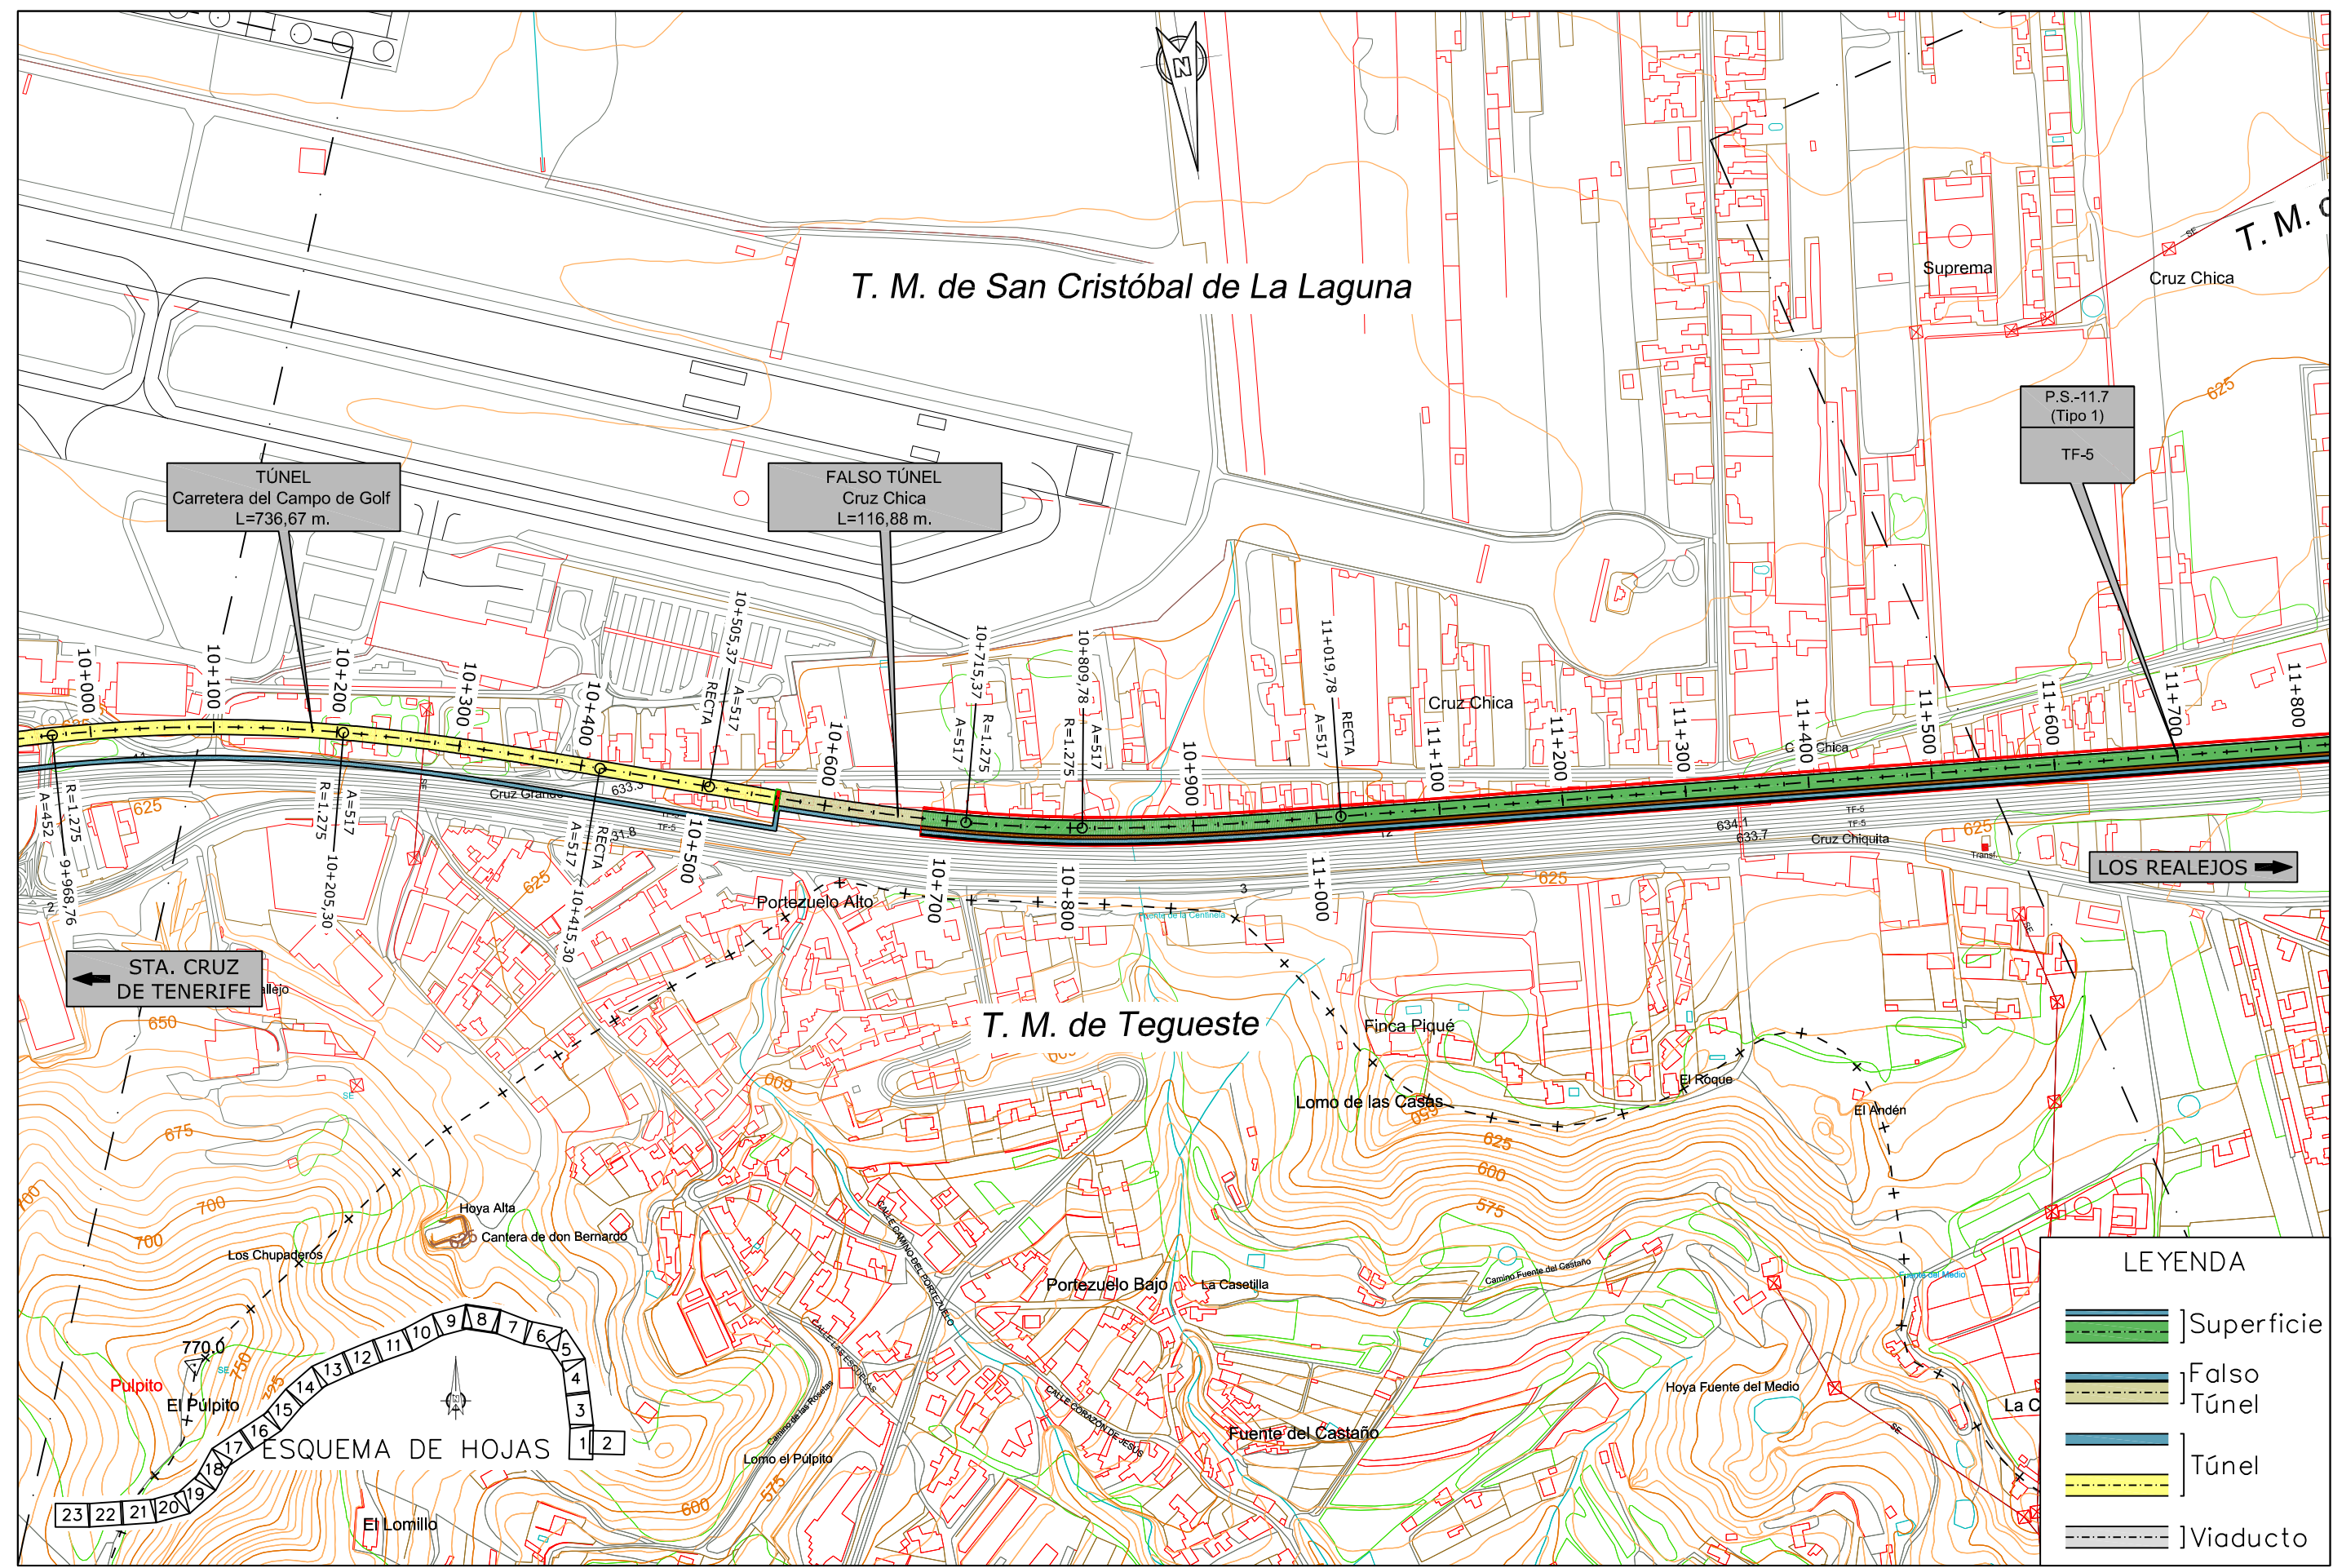

**LEYENDA**

	Superficie
	Falso Túnel
	Túnel
	Túnel
	Viaducto



TITULO: **PLAN TERRITORIAL ESPECIAL DE ORDENACIÓN DE INFRAESTRUCTURAS DEL TREN DEL NORTE. APROBACION INICIAL**



CONSULTOR: **ineco**

ESCALA ORIGINAL A3: 1:5.000

NUMÉRICA GRÁFICA


FECHA: **JULIO 2012**

Nº DE PLANO: 2.6.1.3

HOJA 8 DE 23

TITULO DEL PLANO: **ALTERNATIVA 3 (1:5000) PLANTA**

T:\PLAN TERRITORIAL TREN DEL NORTE\APROBACION INICIAL JULIO 2012\2.6 Estudio Alternativas\2.6.1.3 PLANTA 5000 ALTERNATIVA 3.dwg

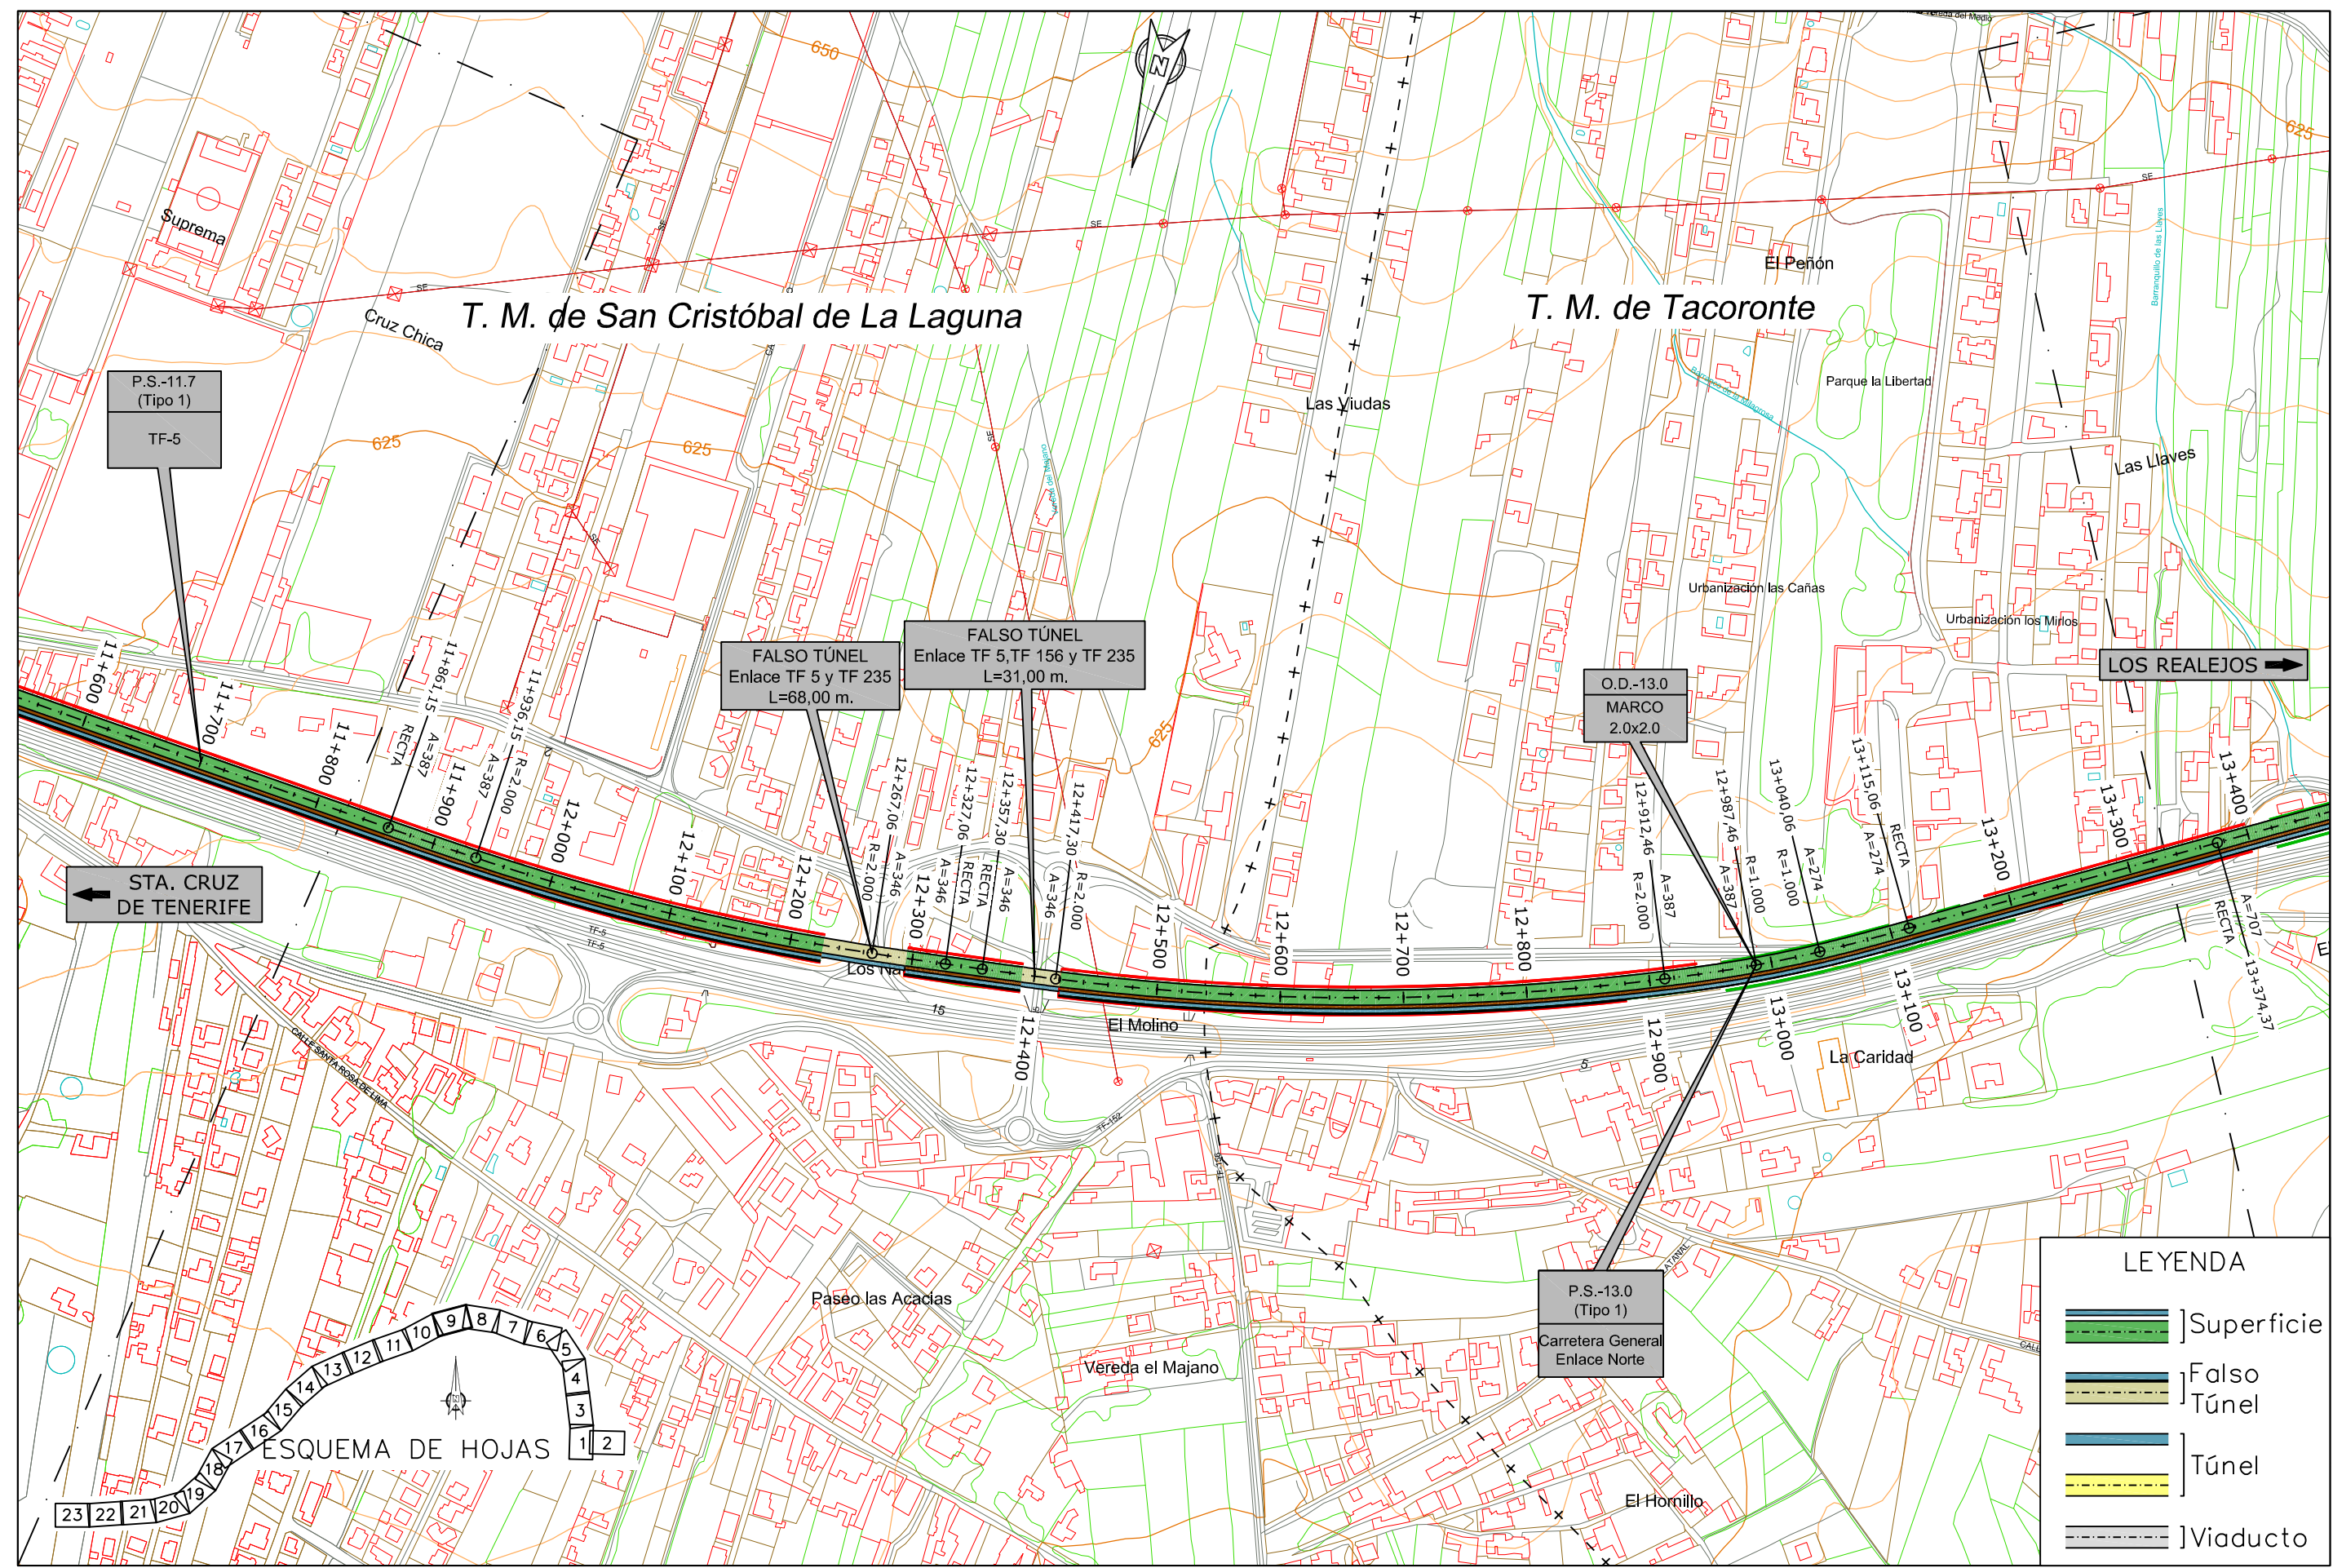

P.S.-11.7  
(Tipo 1)  
TF-5

FALSO TÚNEL  
Enlace TF 5 y TF 235  
L=68,00 m.


FALSO TÚNEL  
Enlace TF 5, TF 156 y TF 235  
L=31,00 m.

O.D.-13.0  
MARCO  
2.0x2.0

P.S.-13.0  
(Tipo 1)  
Carretera General  
Enlace Norte

LOS REALEJOS →

← STA. CRUZ DE TENERIFE

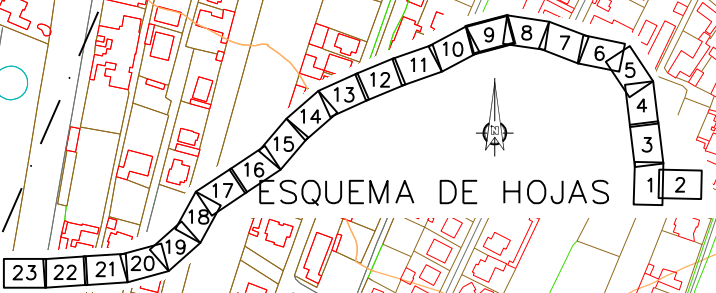

**LEYENDA**

	Superficie
	Falso Túnel
	Túnel
	Túnel
	Viaducto



TITULO: **PLAN TERRITORIAL ESPECIAL DE ORDENACIÓN DE INFRAESTRUCTURAS DEL TREN DEL NORTE. APROBACION INICIAL**

CONSULTOR: **ineco**

ESCALA ORIGINAL A3  
1:5.000  
NUMÉRICA


0 50 100m  
GRÁFICA

FECHA  
JULIO 2012

Nº DE PLANO  
2.6.1.3  
HOJA 9 DE 23

TITULO DEL PLANO:  
**ALTERNATIVA 3 (1:5000) PLANTA**

T:\PLAN TERRITORIAL TREN DEL NORTE\APROBACION INICIAL JULIO 2012\PT.Doc.3\_Cartografía\04\APROBACION INICIAL JULIO 2012\2.6.1.3.PLANTA 5000 ALTERNATIVA 3.dwg

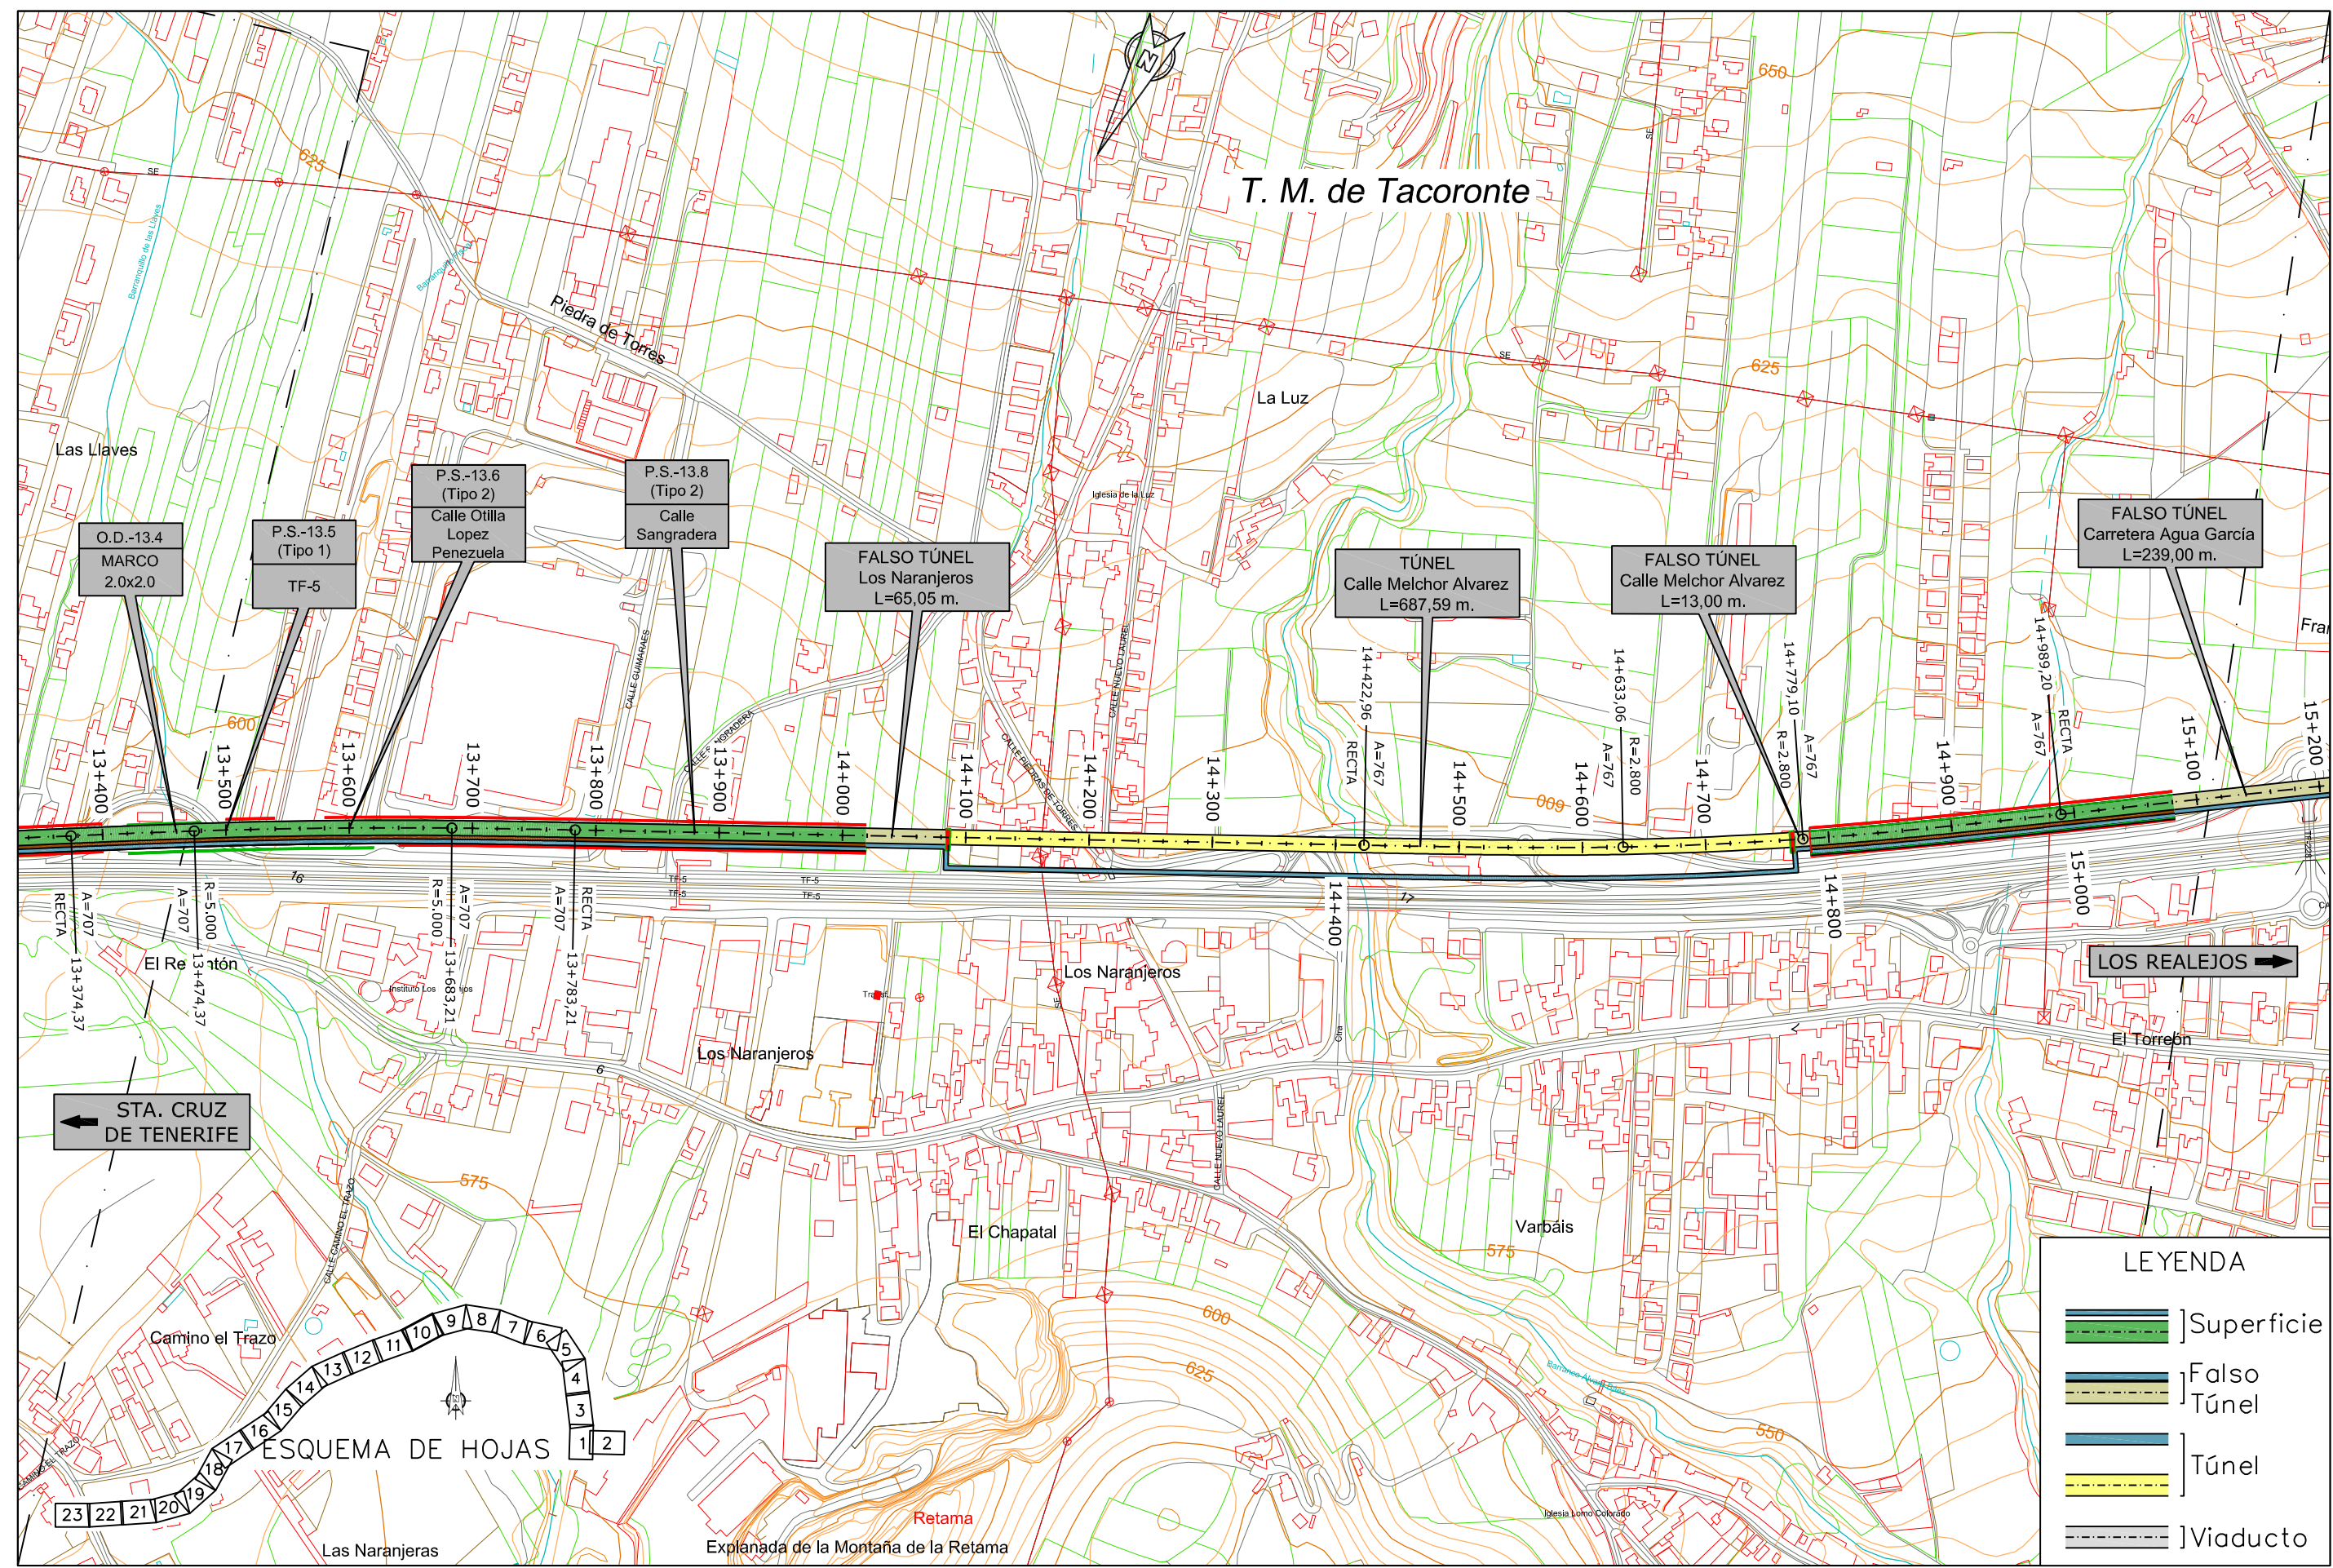

TITULO: **PLAN TERRITORIAL ESPECIAL DE ORDENACIÓN DE INFRAESTRUCTURAS DEL TREN DEL NORTE. APROBACION INICIAL**




CONSULTOR: **ineco**  
 ESCALA ORIGINAL A3: 1:5.000  
 NUMÉRICA: GRÁFICA

FECHA: JULIO 2012  
 Nº DE PLANO: 2.6.1.3  
 HOJA 10 DE 23

TITULO DEL PLANO: **ALTERNATIVA 3 (1:5000) PLANTA**

T:\PLAN TERRITORIAL TREN DEL NORTE\APROBACION INICIAL JULIO 2012\PT.Doc.3\_Cartografia\04\APROBACION INICIAL JULIO 2012\2.6.1.3.PLANTA 5000 ALTERNATIVA 3.dwg

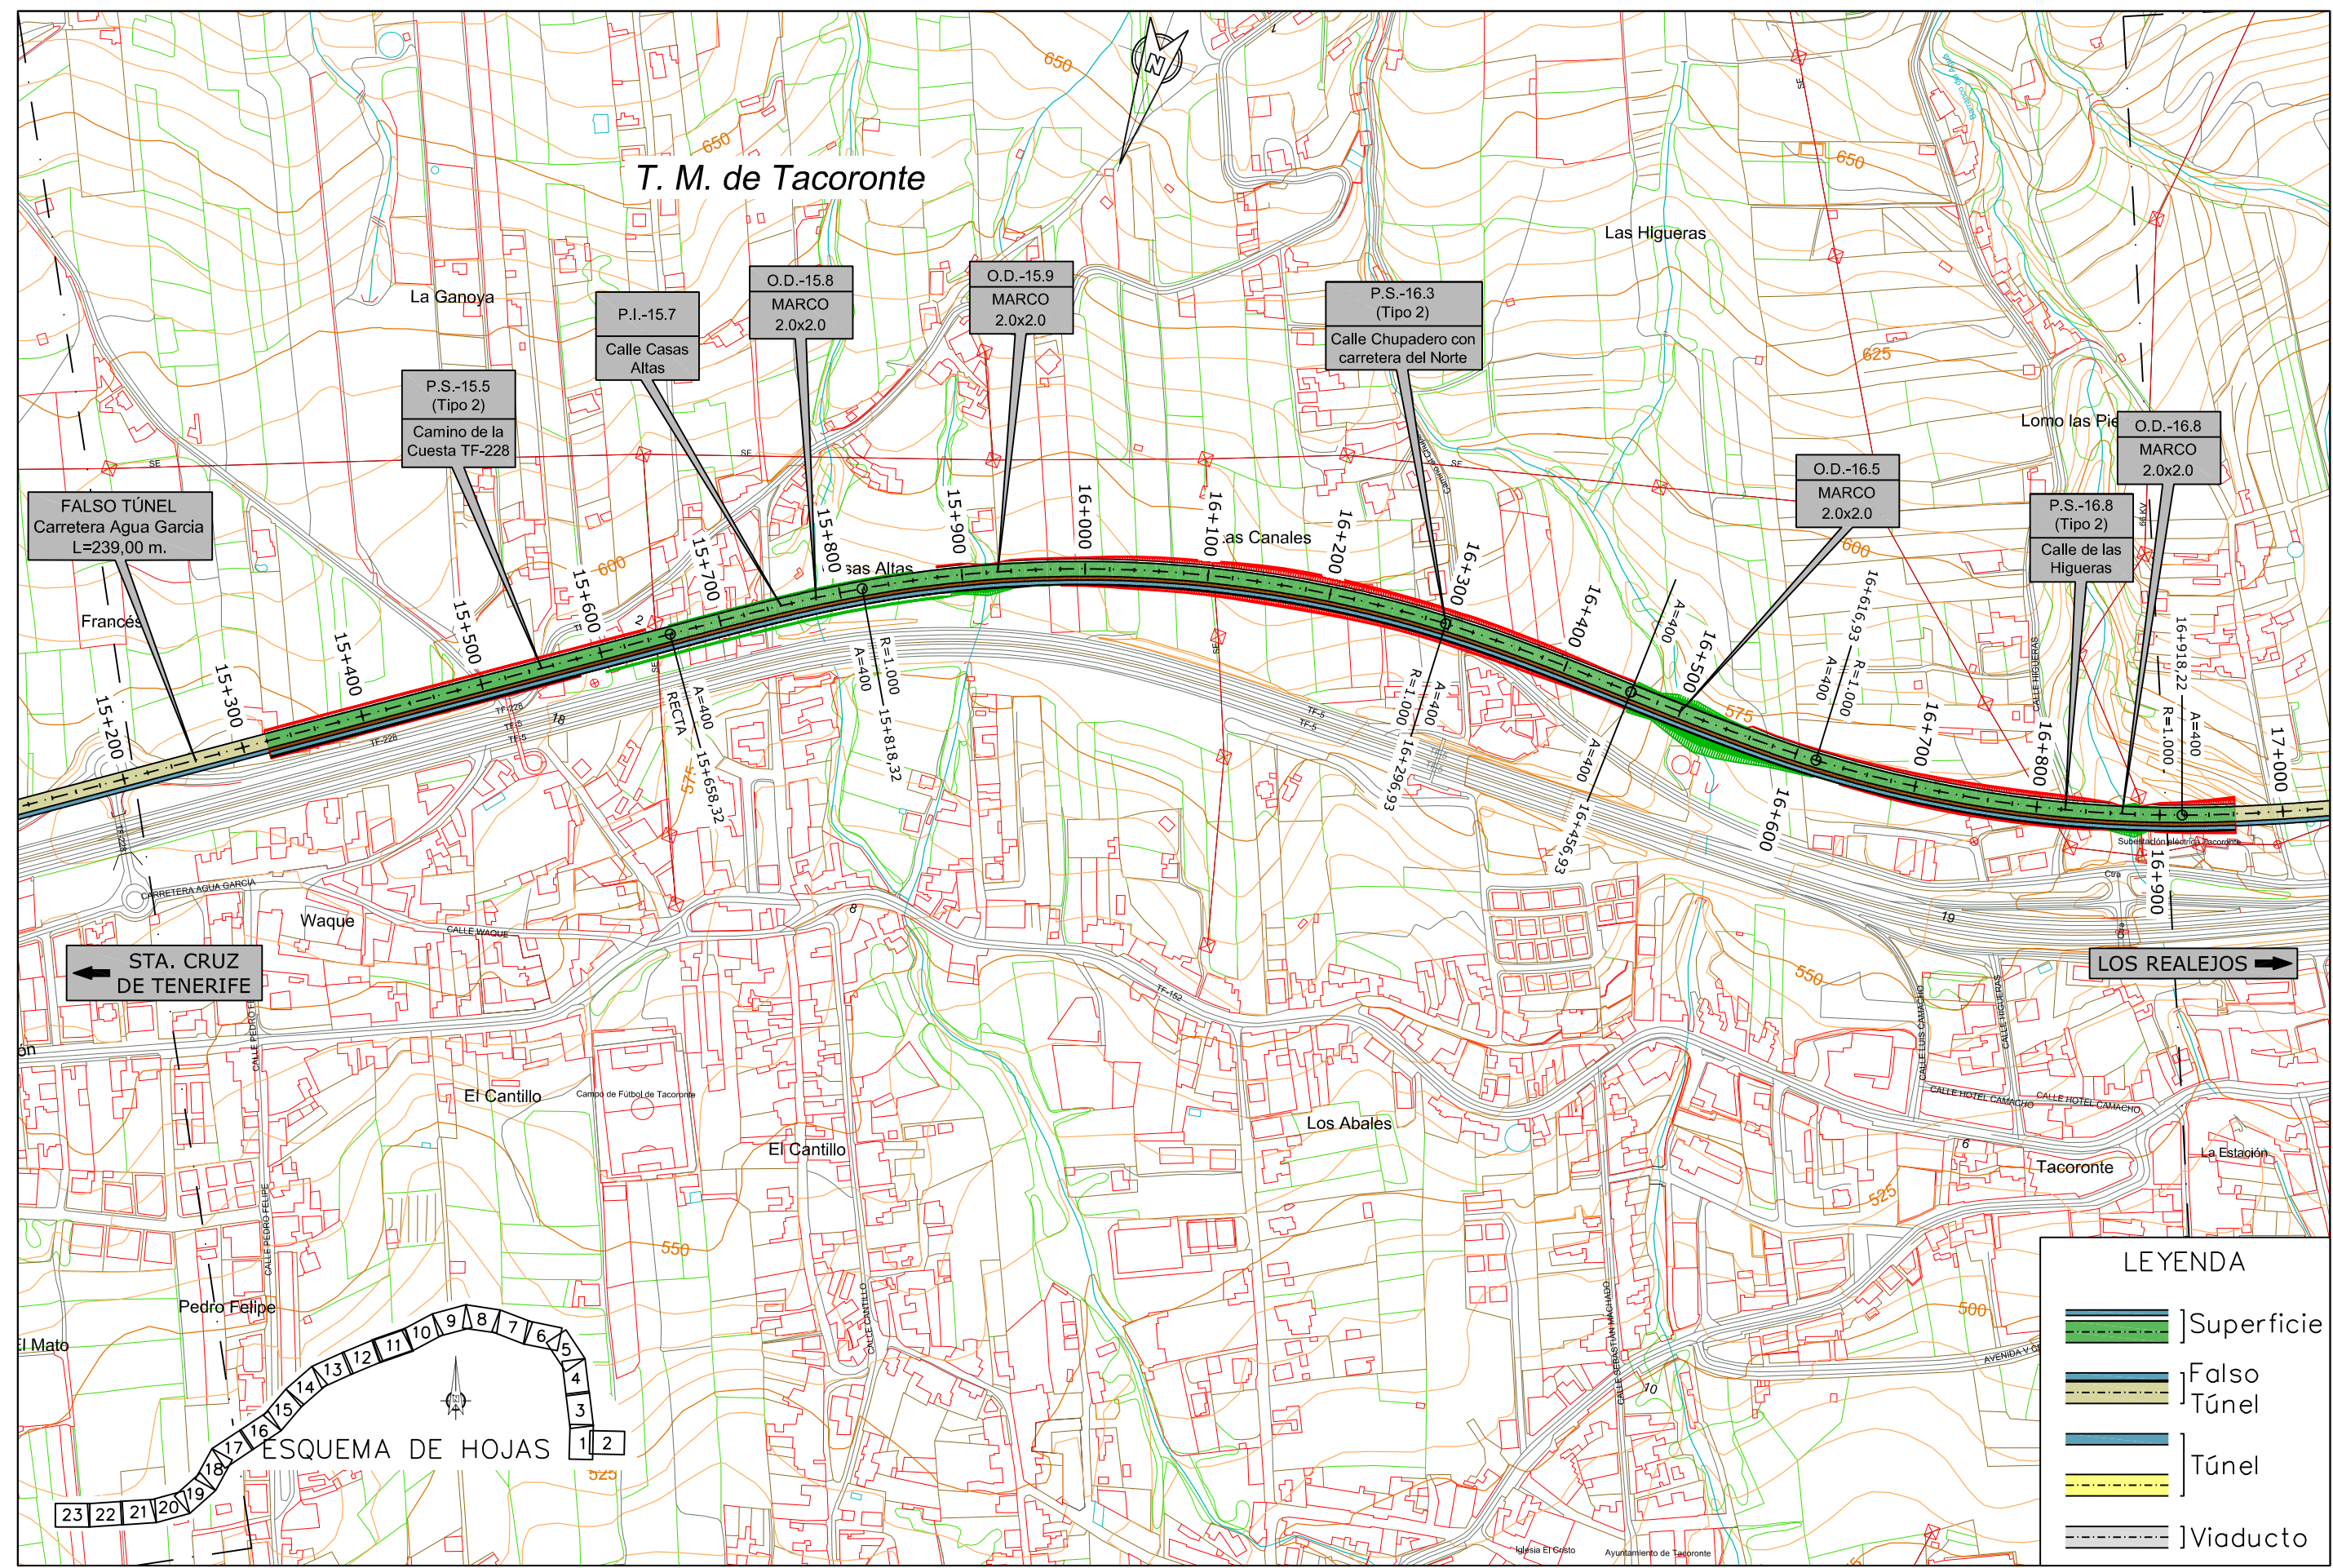

**FALSO TÚNEL**  
Carretera Agua García  
L=239,00 m.

**P.S.-15.5**  
(Tipo 2)  
Camino de la Cuesta TF-228

**P.I.-15.7**  
Calle Casas Altas

**O.D.-15.8**  
MARCO  
2.0x2.0

**O.D.-15.9**  
MARCO  
2.0x2.0

**P.S.-16.3**  
(Tipo 2)  
Calle Chupadero con  
carretera del Norte


**O.D.-16.5**  
MARCO  
2.0x2.0

**P.S.-16.8**  
(Tipo 2)  
Calle de las Higueras

**O.D.-16.8**  
MARCO  
2.0x2.0

← **STA. CRUZ DE TENERIFE**

**LOS REALEJOS** →

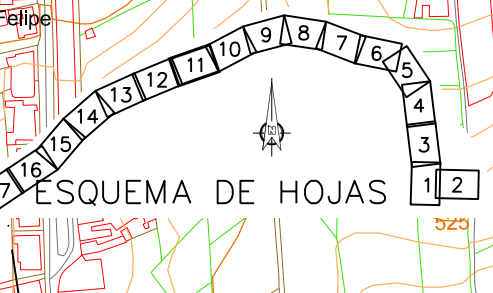

**LEYENDA**

- Superficie
- Falso Túnel
- Túnel
- Túnel
- Viaducto



TÍTULO:  
**PLAN TERRITORIAL ESPECIAL DE ORDENACIÓN DE INFRAESTRUCTURAS DEL TREN DEL NORTE. APROBACION INICIAL**




CONSULTOR:  
ESCALA ORIGINAL A3  
1:5.000  
NUMÉRICA


FECHA  
JULIO 2012

Nº DE PLANO  
2.6.1.3  
HOJA 11 DE 23

TÍTULO DEL PLANO:  
**ALTERNATIVA 3 (1:5000) PLANTA**

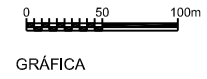

T:\PLAN TERRITORIAL TREN DEL NORTE\APROBACION INICIAL JULIO 2012\PT.Doc.3\_Cartografía\04\APROBACION INICIAL JULIO 2012\2.6.1.3.PLANTA 5000 ALTERNATIVA 3.dwg

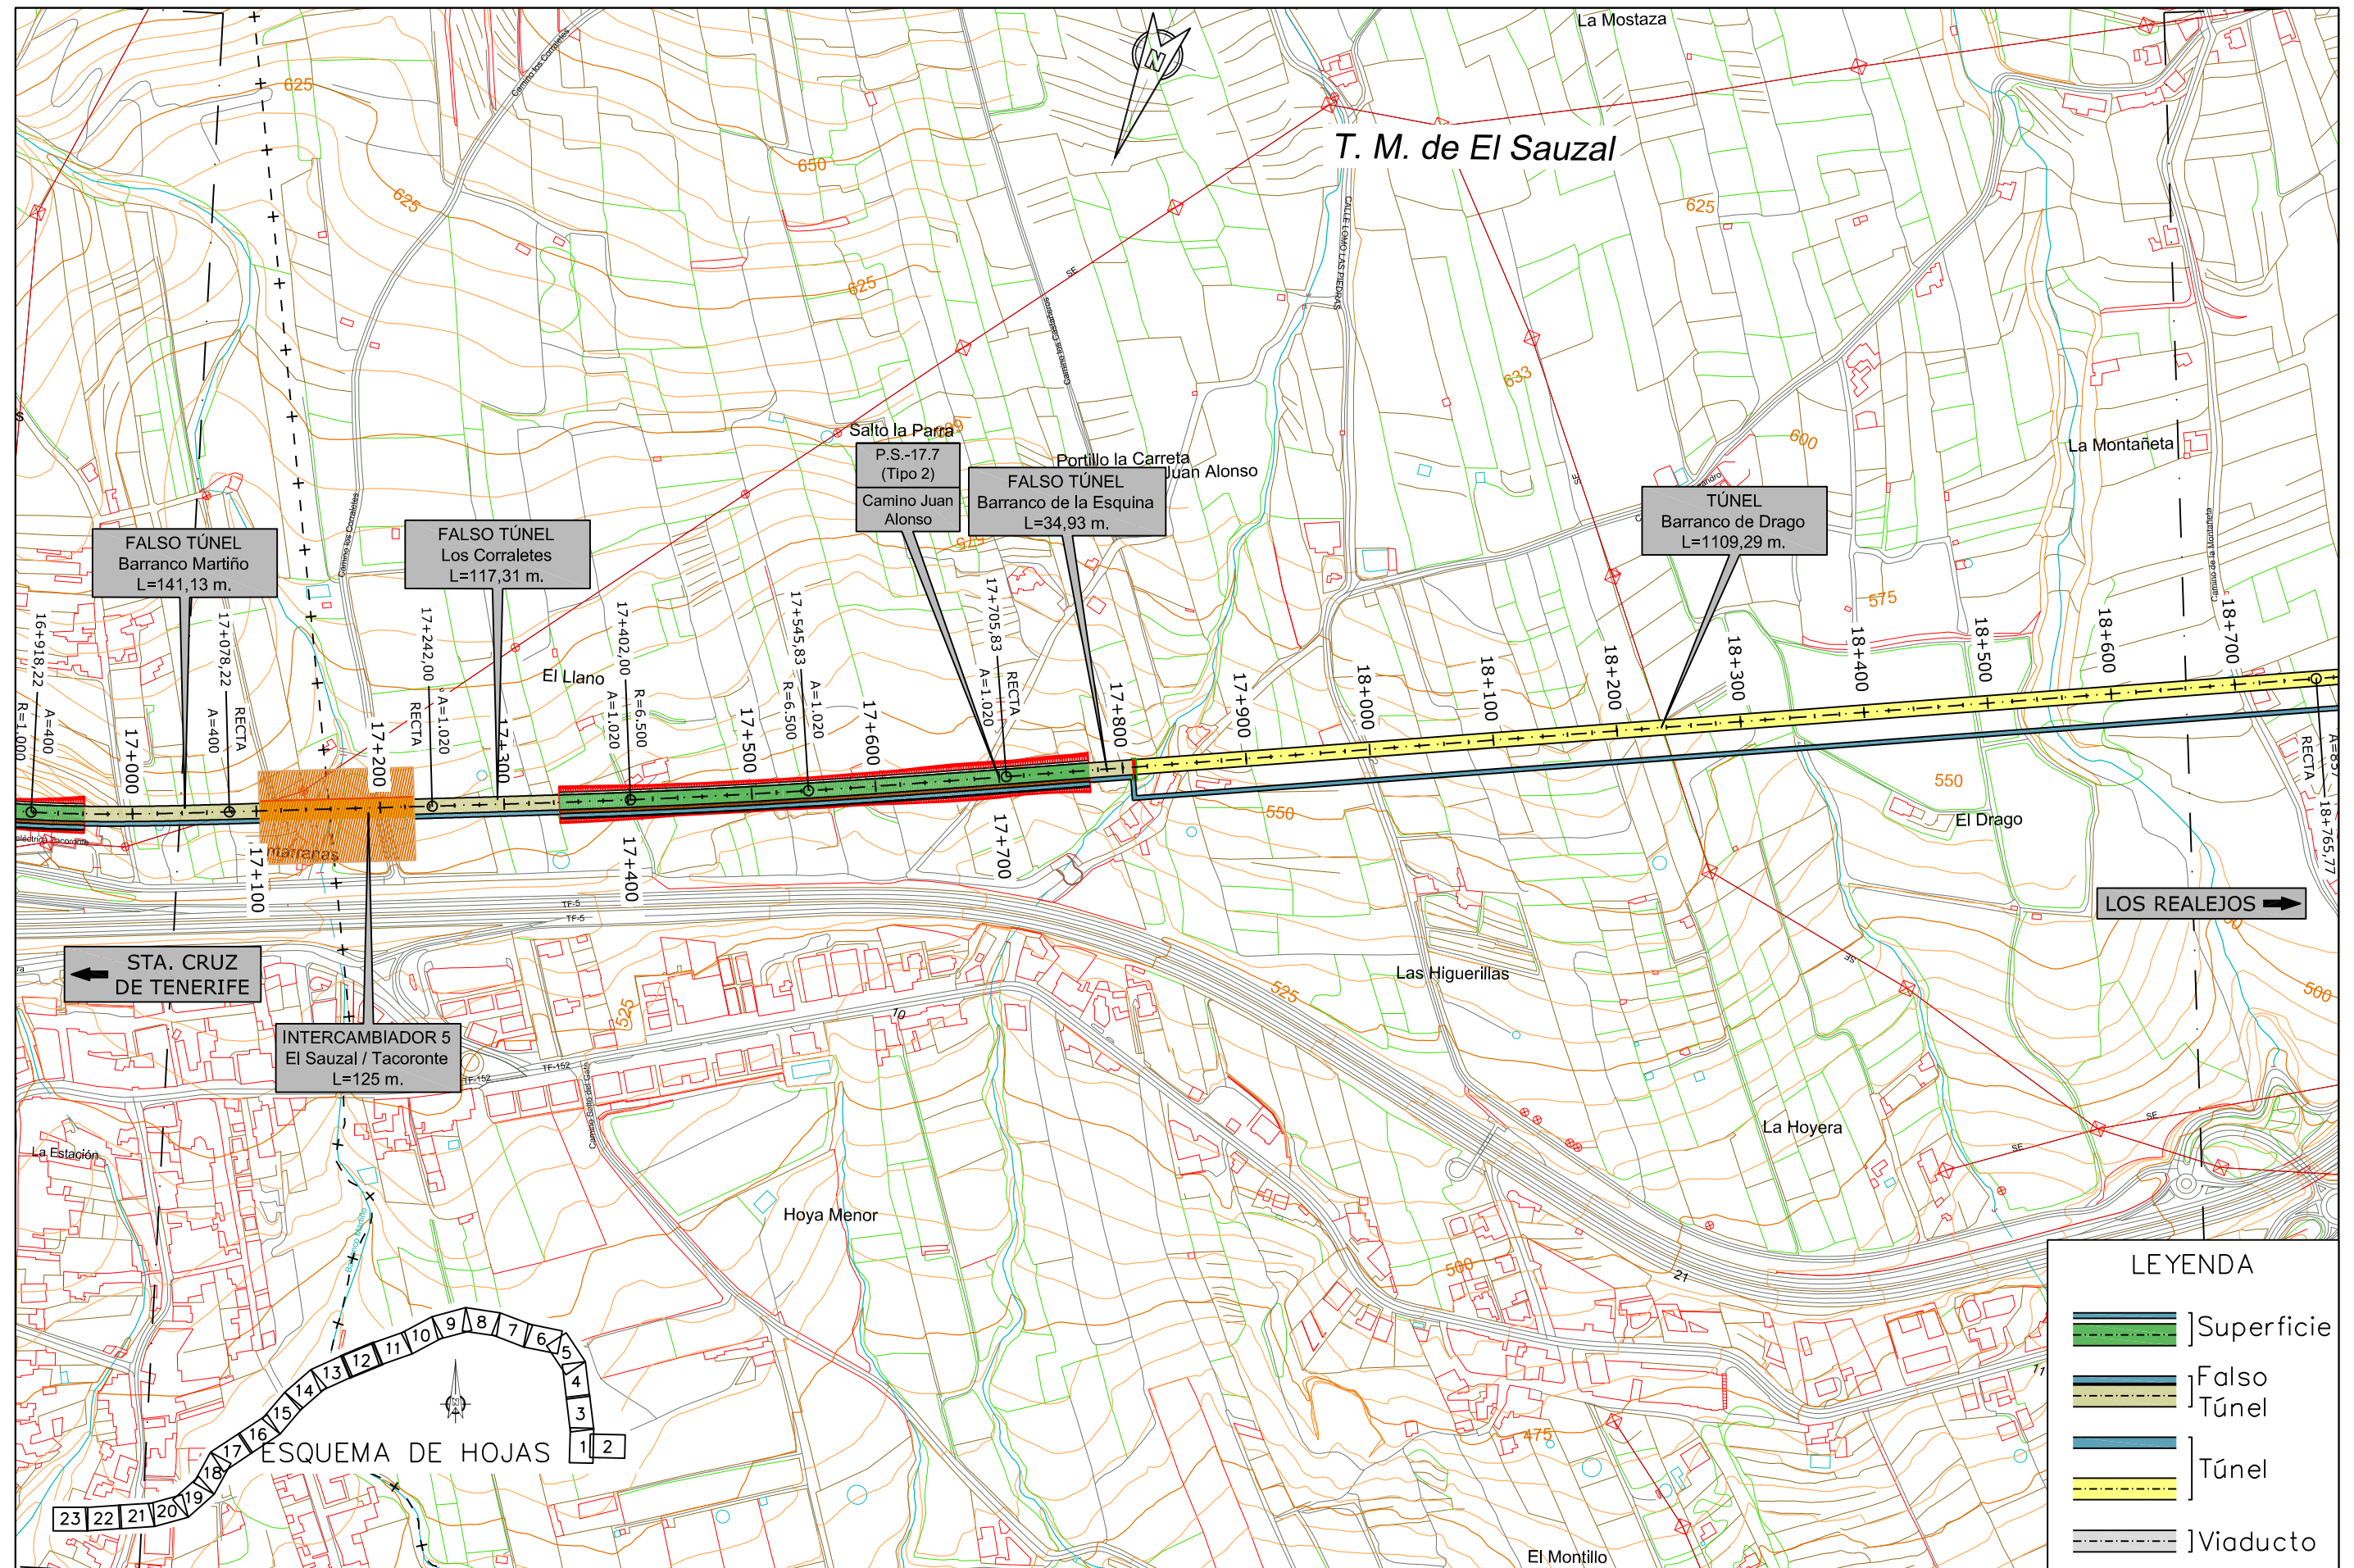

← STA. CRUZ DE TENERIFE

LOS REALEJOS →

INTERCAMBIADOR 5  
El Sauzal / Tacoronte  
L=125 m.


FALSO TÚNEL  
Barranco Martiño  
L=141,13 m.

FALSO TÚNEL  
Los Corraletes  
L=117,31 m.

P.S.-17.7  
(Tipo 2)  
Camino Juan  
Alonso

FALSO TÚNEL  
Barranco de la Esquina  
L=34,93 m.

TÚNEL  
Barranco de Drago  
L=1109,29 m.

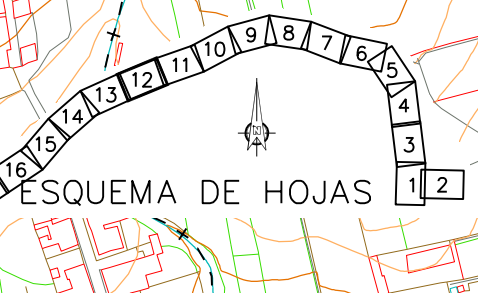

**LEYENDA**

	Superficie
	Falso Túnel
	Túnel
	Viaducto



TÍTULO: **PLAN TERRITORIAL ESPECIAL DE ORDENACIÓN DE INFRAESTRUCTURAS DEL TREN DEL NORTE. APROBACION INICIAL**



CONSULTOR: **ineco**

ESCALA ORIGINAL A3: 1:5.000

NUMÉRICA GRÁFICA

FECHA: JULIO 2012

Nº DE PLANO: 2.6.1.3  
HOJA 12 DE 23

TÍTULO DEL PLANO: **ALTERNATIVA 3 (1:5000) PLANTA**