

T. M. de San Cristóbal de La Laguna

TÚNEL
La Laguna - Aeropuerto
L=2952,49 m.

INTERCAMBIADOR 7B
AEROPUERTO
L=125 m.

← STA. CRUZ DE TENERIFE

LOS REALEJOS →



LEYENDA

- Superficie
- Falso Túnel
- Túnel
- Túnel
- Viaducto



TITULO:
PLAN TERRITORIAL ESPECIAL DE ORDENACIÓN DE INFRAESTRUCTURAS DEL TREN DEL NORTE.
APROBACION INICIAL - MEMORIA DE ORDENACIÓN

CONSULTOR:
ineco


ESCALA ORIGINAL A3
1:5.000
NUMÉRICA

GRÁFICA

FECHA
JULIO 2012

Nº DE PLANO
2.6.1.4
HOJA 7 DE 23

TITULO DEL PLANO:
ALTERNATIVA 4 (1:5000)
PLANTA

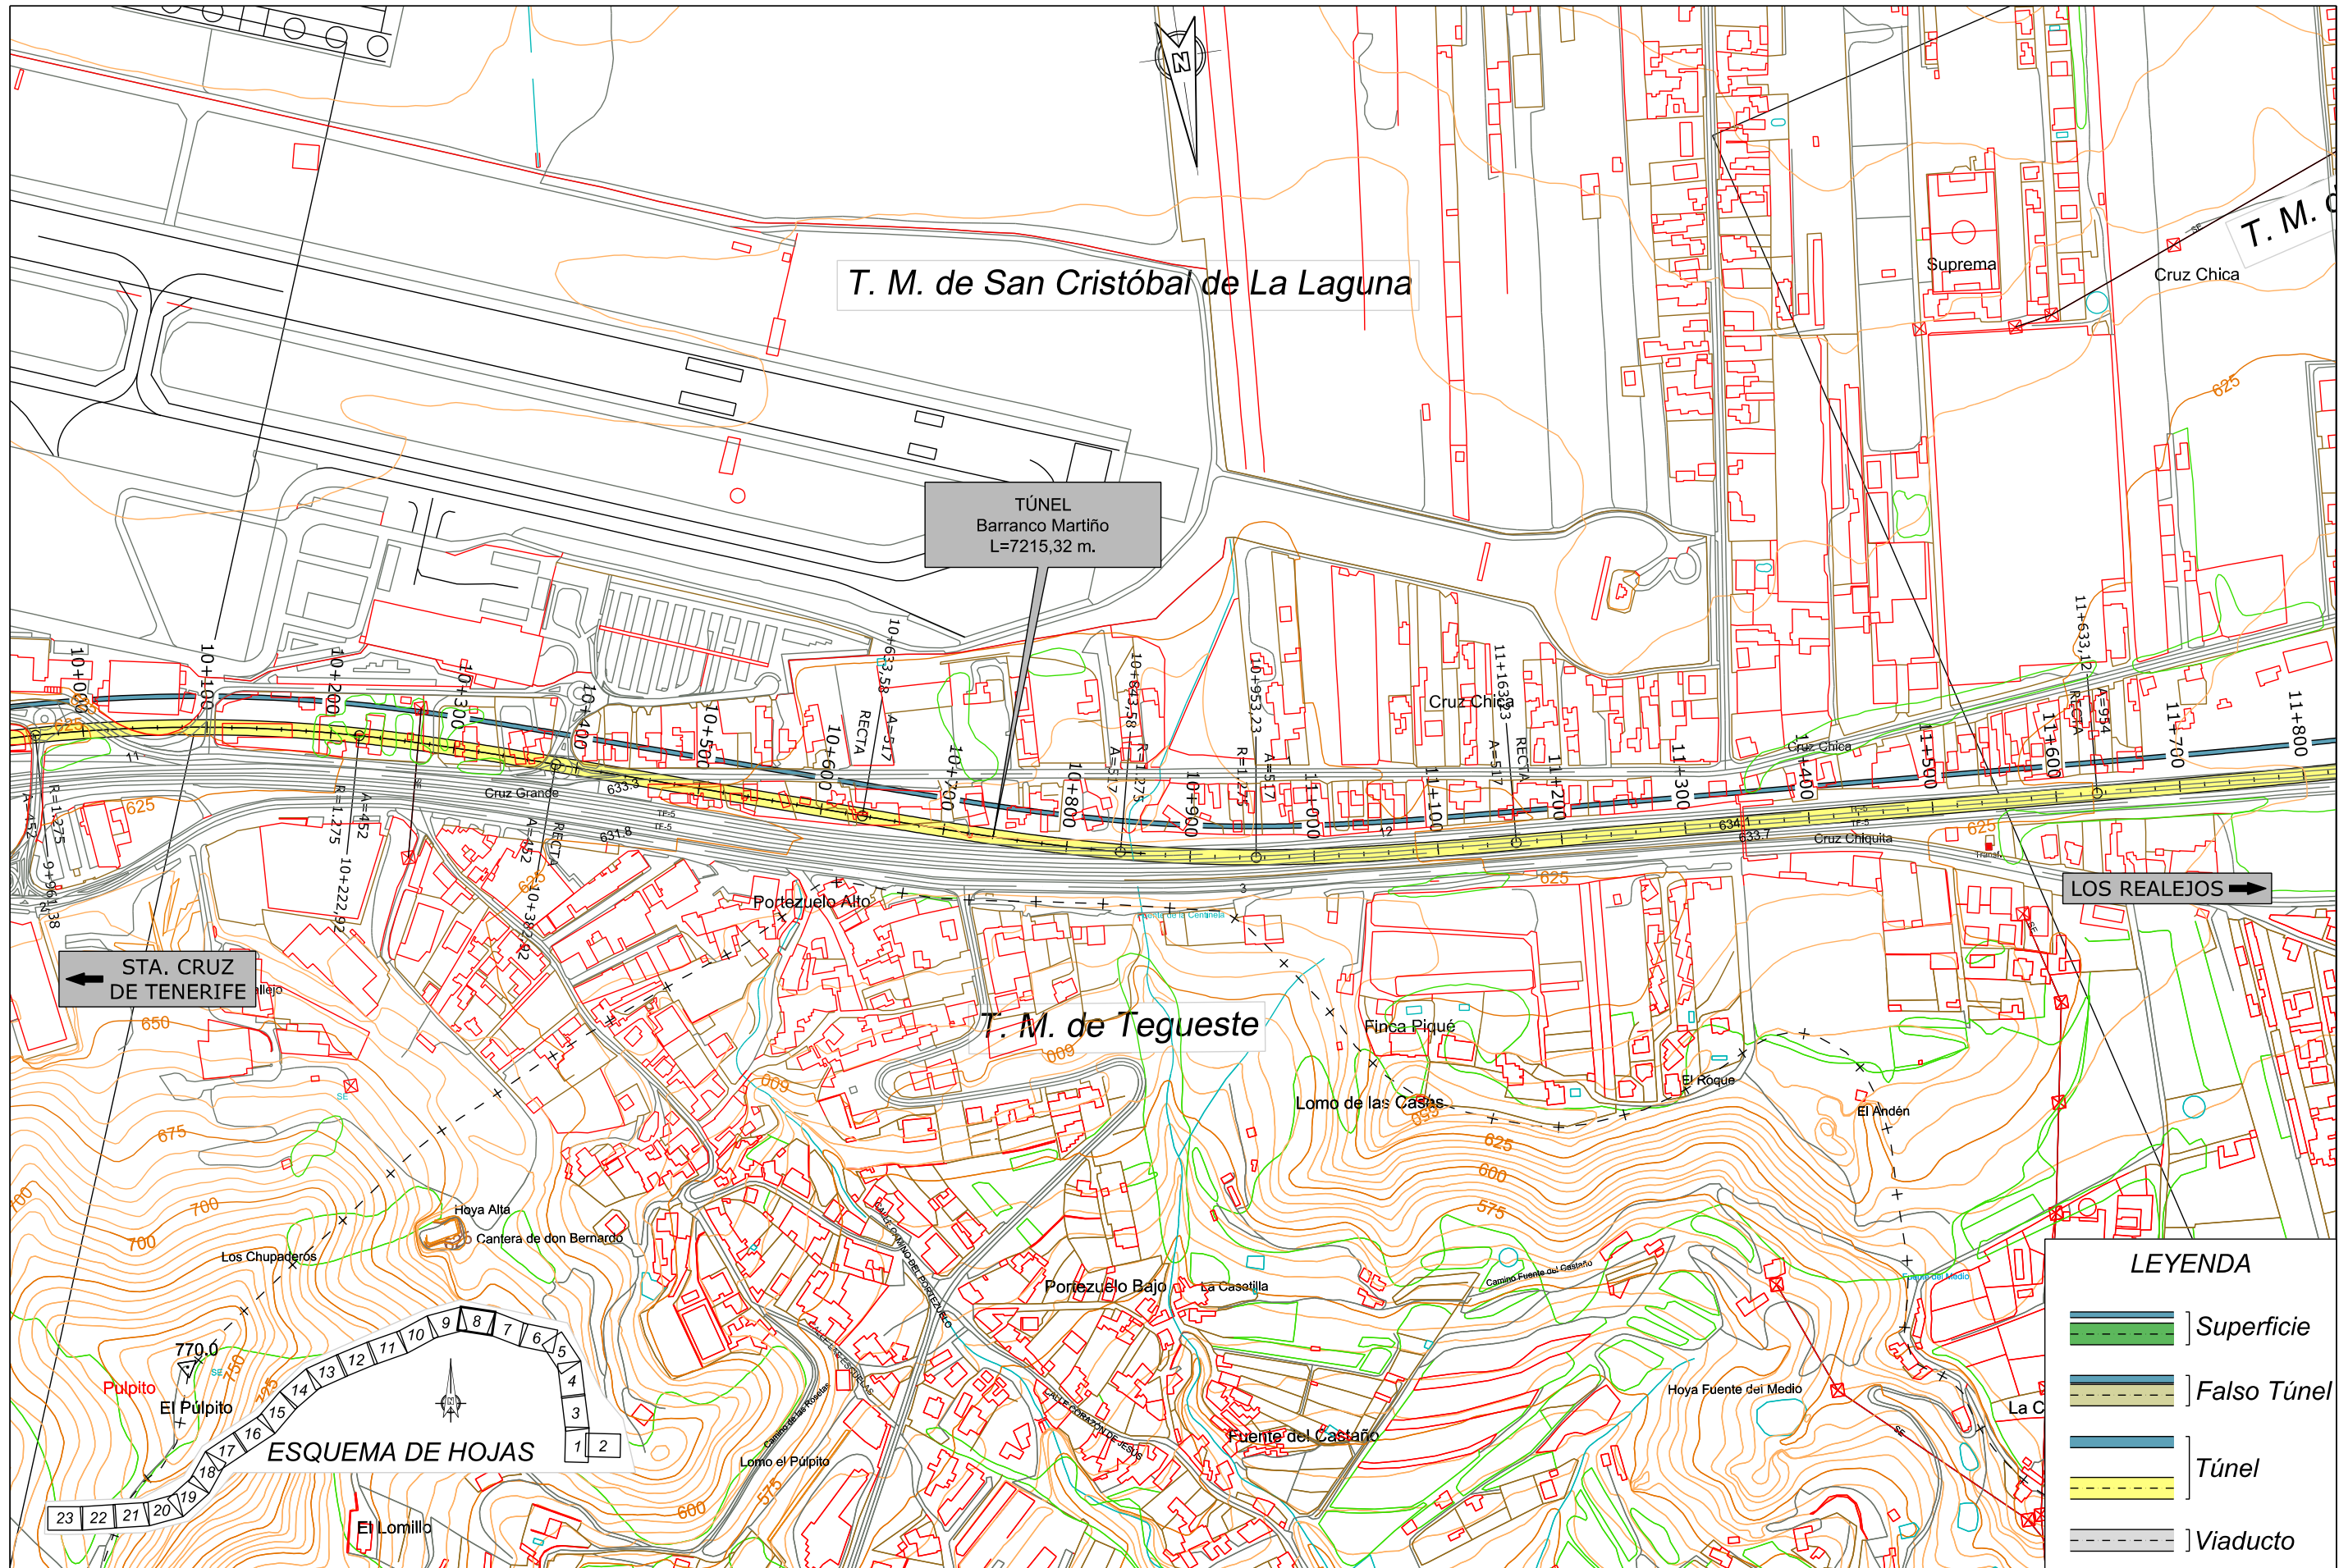

T. M. de San Cristóbal de La Laguna

TÚNEL
Barranco Martiño
L=7215,32 m.

STA. CRUZ
DE TENERIFE


LOS REALEJOS

T. M. de Tegueste

LEYENDA

- Superficie
- Falso Túnel
- Túnel
- Viaducto

ESQUEMA DE HOJAS

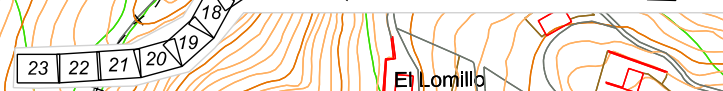

TITULO:
PLAN TERRITORIAL ESPECIAL DE ORDENACIÓN
DE INFRAESTRUCTURAS DEL TREN DEL NORTE.
APROBACION INICIAL - MEMORIA DE ORDENACIÓN

CONSULTOR:
ineco


ESCALA ORIGINAL A3
1:5.000
NUMÉRICA



FECHA
JULIO
2012

Nº DE PLANO
2.6.1.4
HOJA 8 DE 23

TITULO DEL PLANO:
ALTERNATIVA 4 (1:5000)
PLANTA

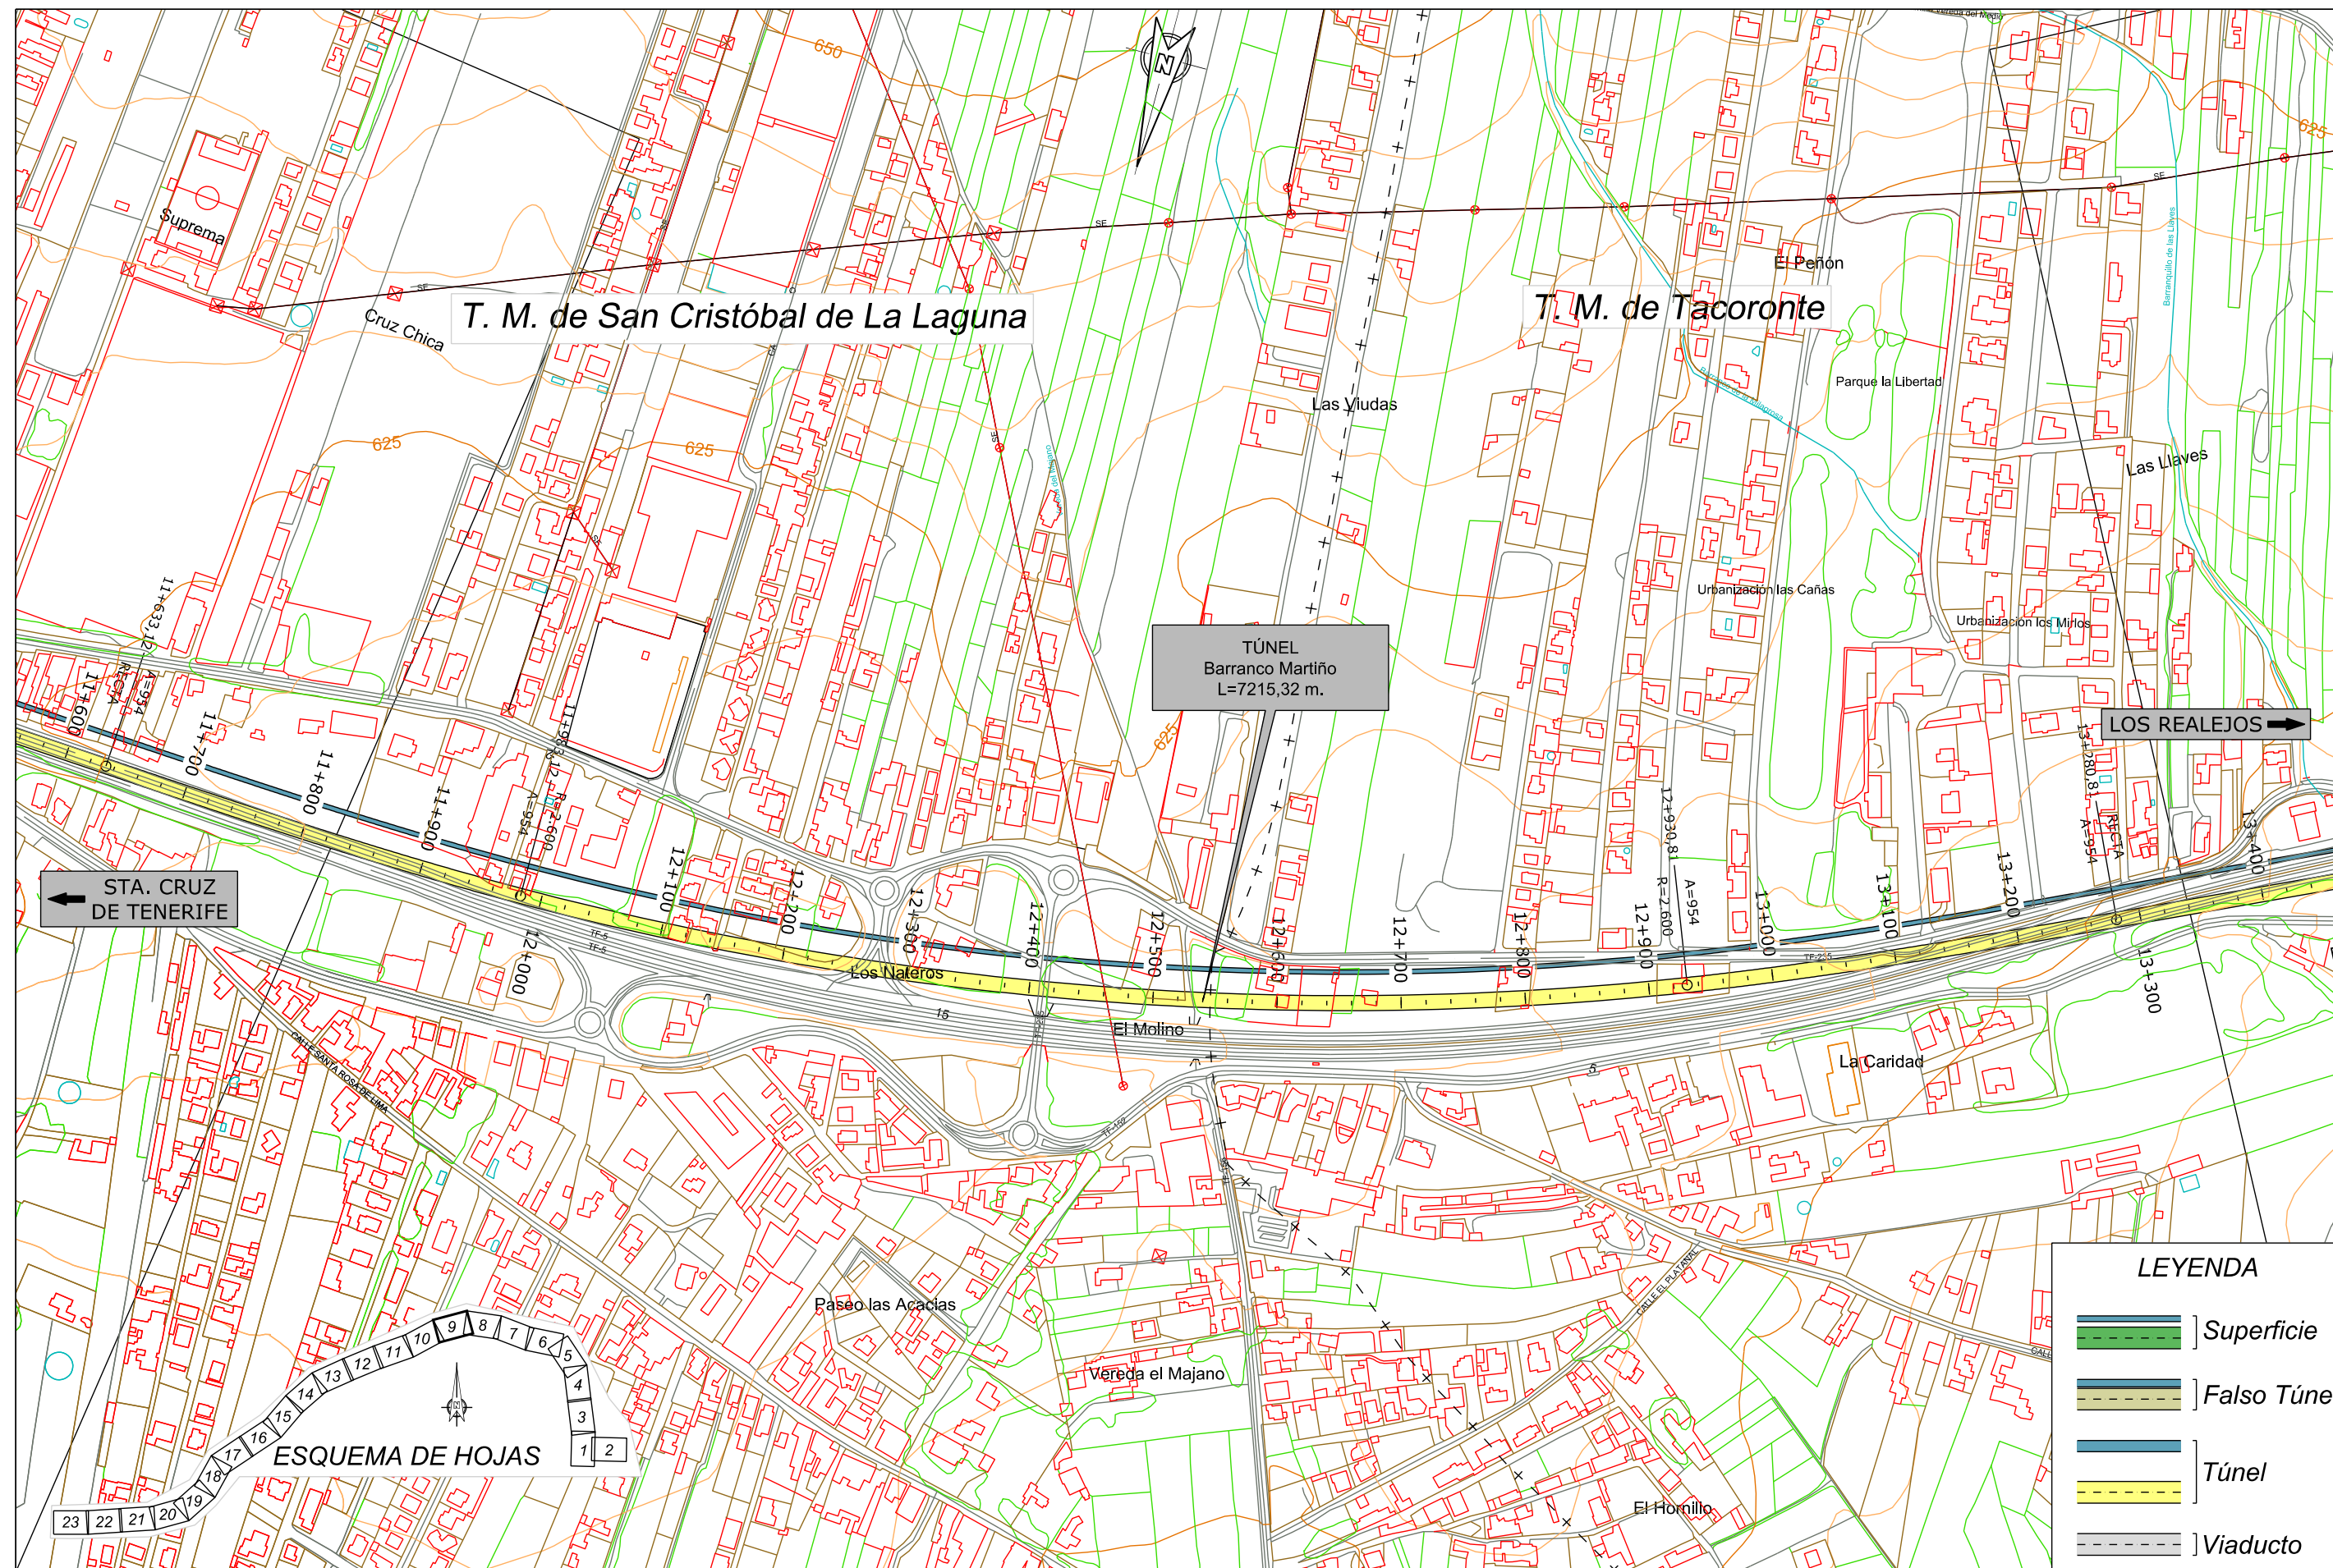

← STA. CRUZ DE TENERIFE

T. M. de San Cristóbal de La Laguna

T. M. de Tacoronte

TÚNEL
Barranco Martiño
L=7215,32 m.

→ LOS REALEJOS



LEYENDA

| | |
|--|-------------|
| | Superficie |
| | Falso Túnel |
| | Túnel |
| | Túnel |
| | Viaducto |



TÍTULO:

PLAN TERRITORIAL ESPECIAL DE ORDENACIÓN
DE INFRAESTRUCTURAS DEL TREN DEL NORTE.
APROBACION INICIAL - MEMORIA DE ORDENACIÓN


CONSULTOR:



ESCALA ORIGINAL A3

1:5.000

NUMÉRICA

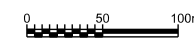

GRÁFICA

FECHA

JULIO
2012


Nº DE PLANO

2.6.1.4

HOJA 9 DE 23

TÍTULO DEL PLANO:

ALTERNATIVA 4 (1:5000)
PLANTA

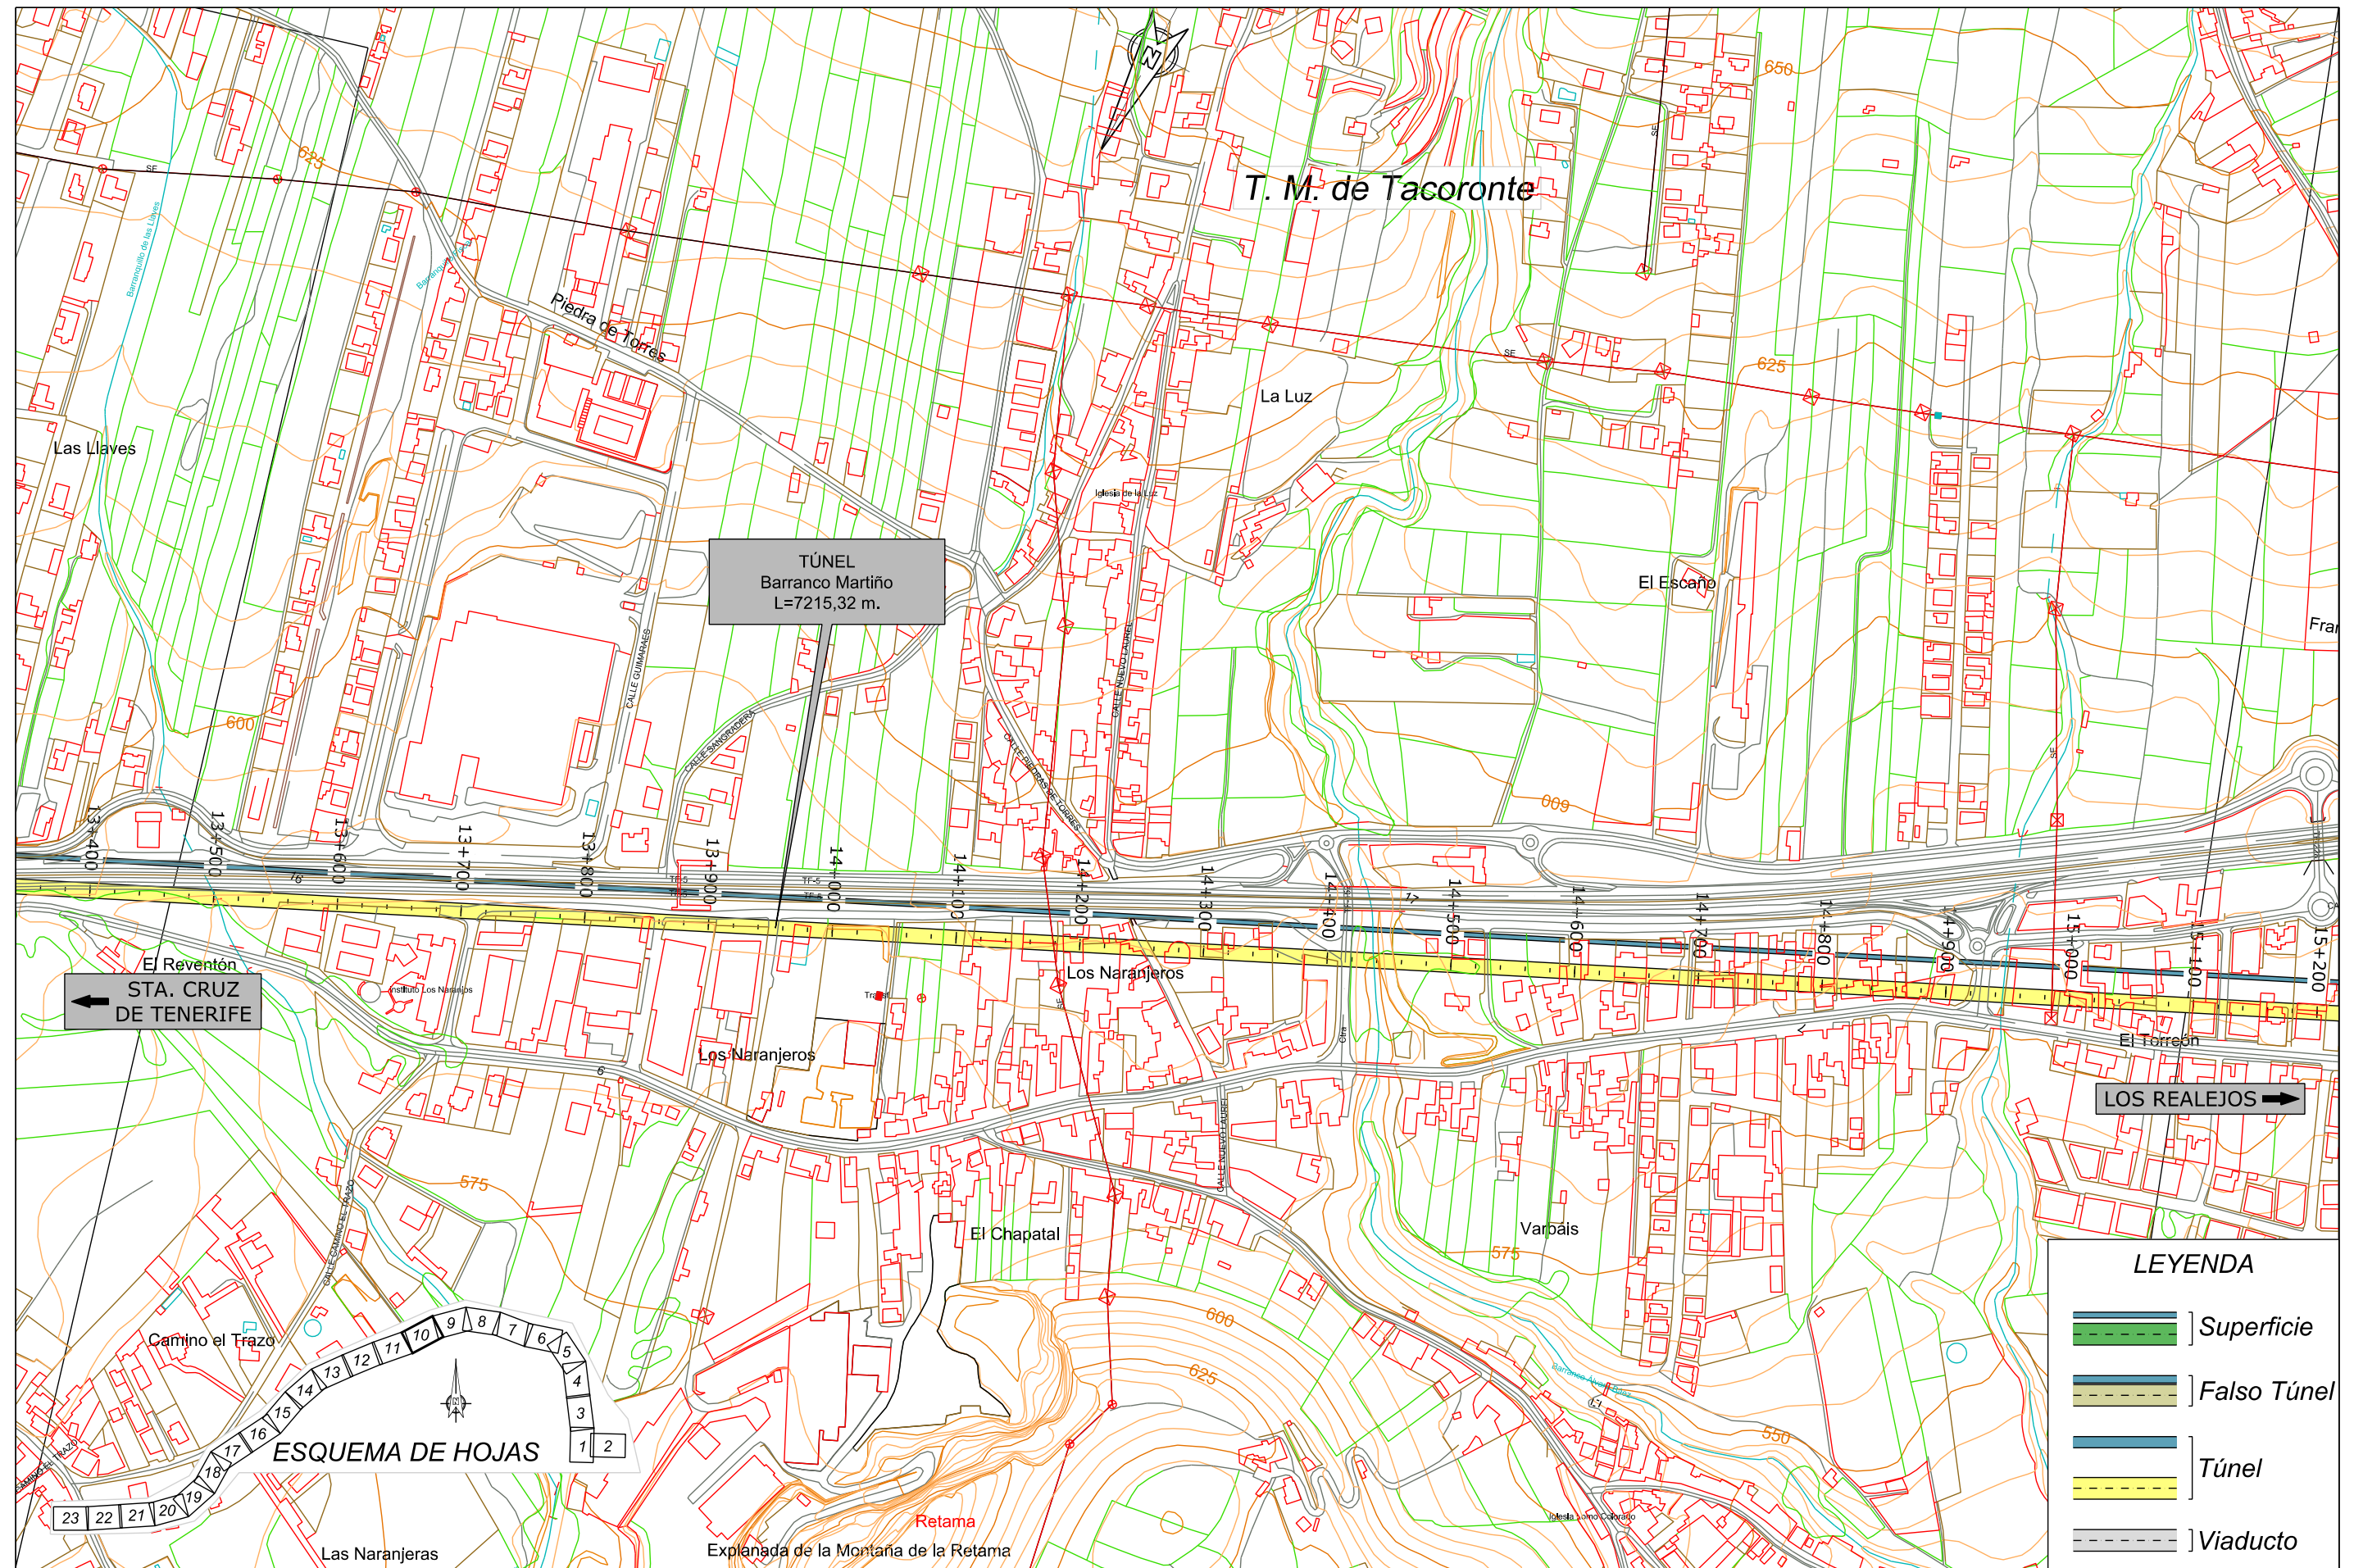

TÚNEL
Barranco Martiño
L=7215,32 m.

← STA. CRUZ DE TENERIFE

LOS REALEJOS →

LEYENDA

| | |
|--|-------------|
| | Superficie |
| | Falso Túnel |
| | Túnel |
| | Viaducto |




TITULO:
PLAN TERRITORIAL ESPECIAL DE ORDENACIÓN DE INFRAESTRUCTURAS DEL TREN DEL NORTE.
APROBACION INICIAL - MEMORIA DE ORDENACIÓN



CONSULTOR:
ESCALA ORIGINAL A3
1:5.000
NUMÉRICA

FECHA
JULIO 2012
GRÁFICA

TITULO DEL PLANO:
Nº DE PLANO 2.6.1.4
HOJA 10 DE 23
ALTERNATIVA 4 (1:5000)
PLANTA

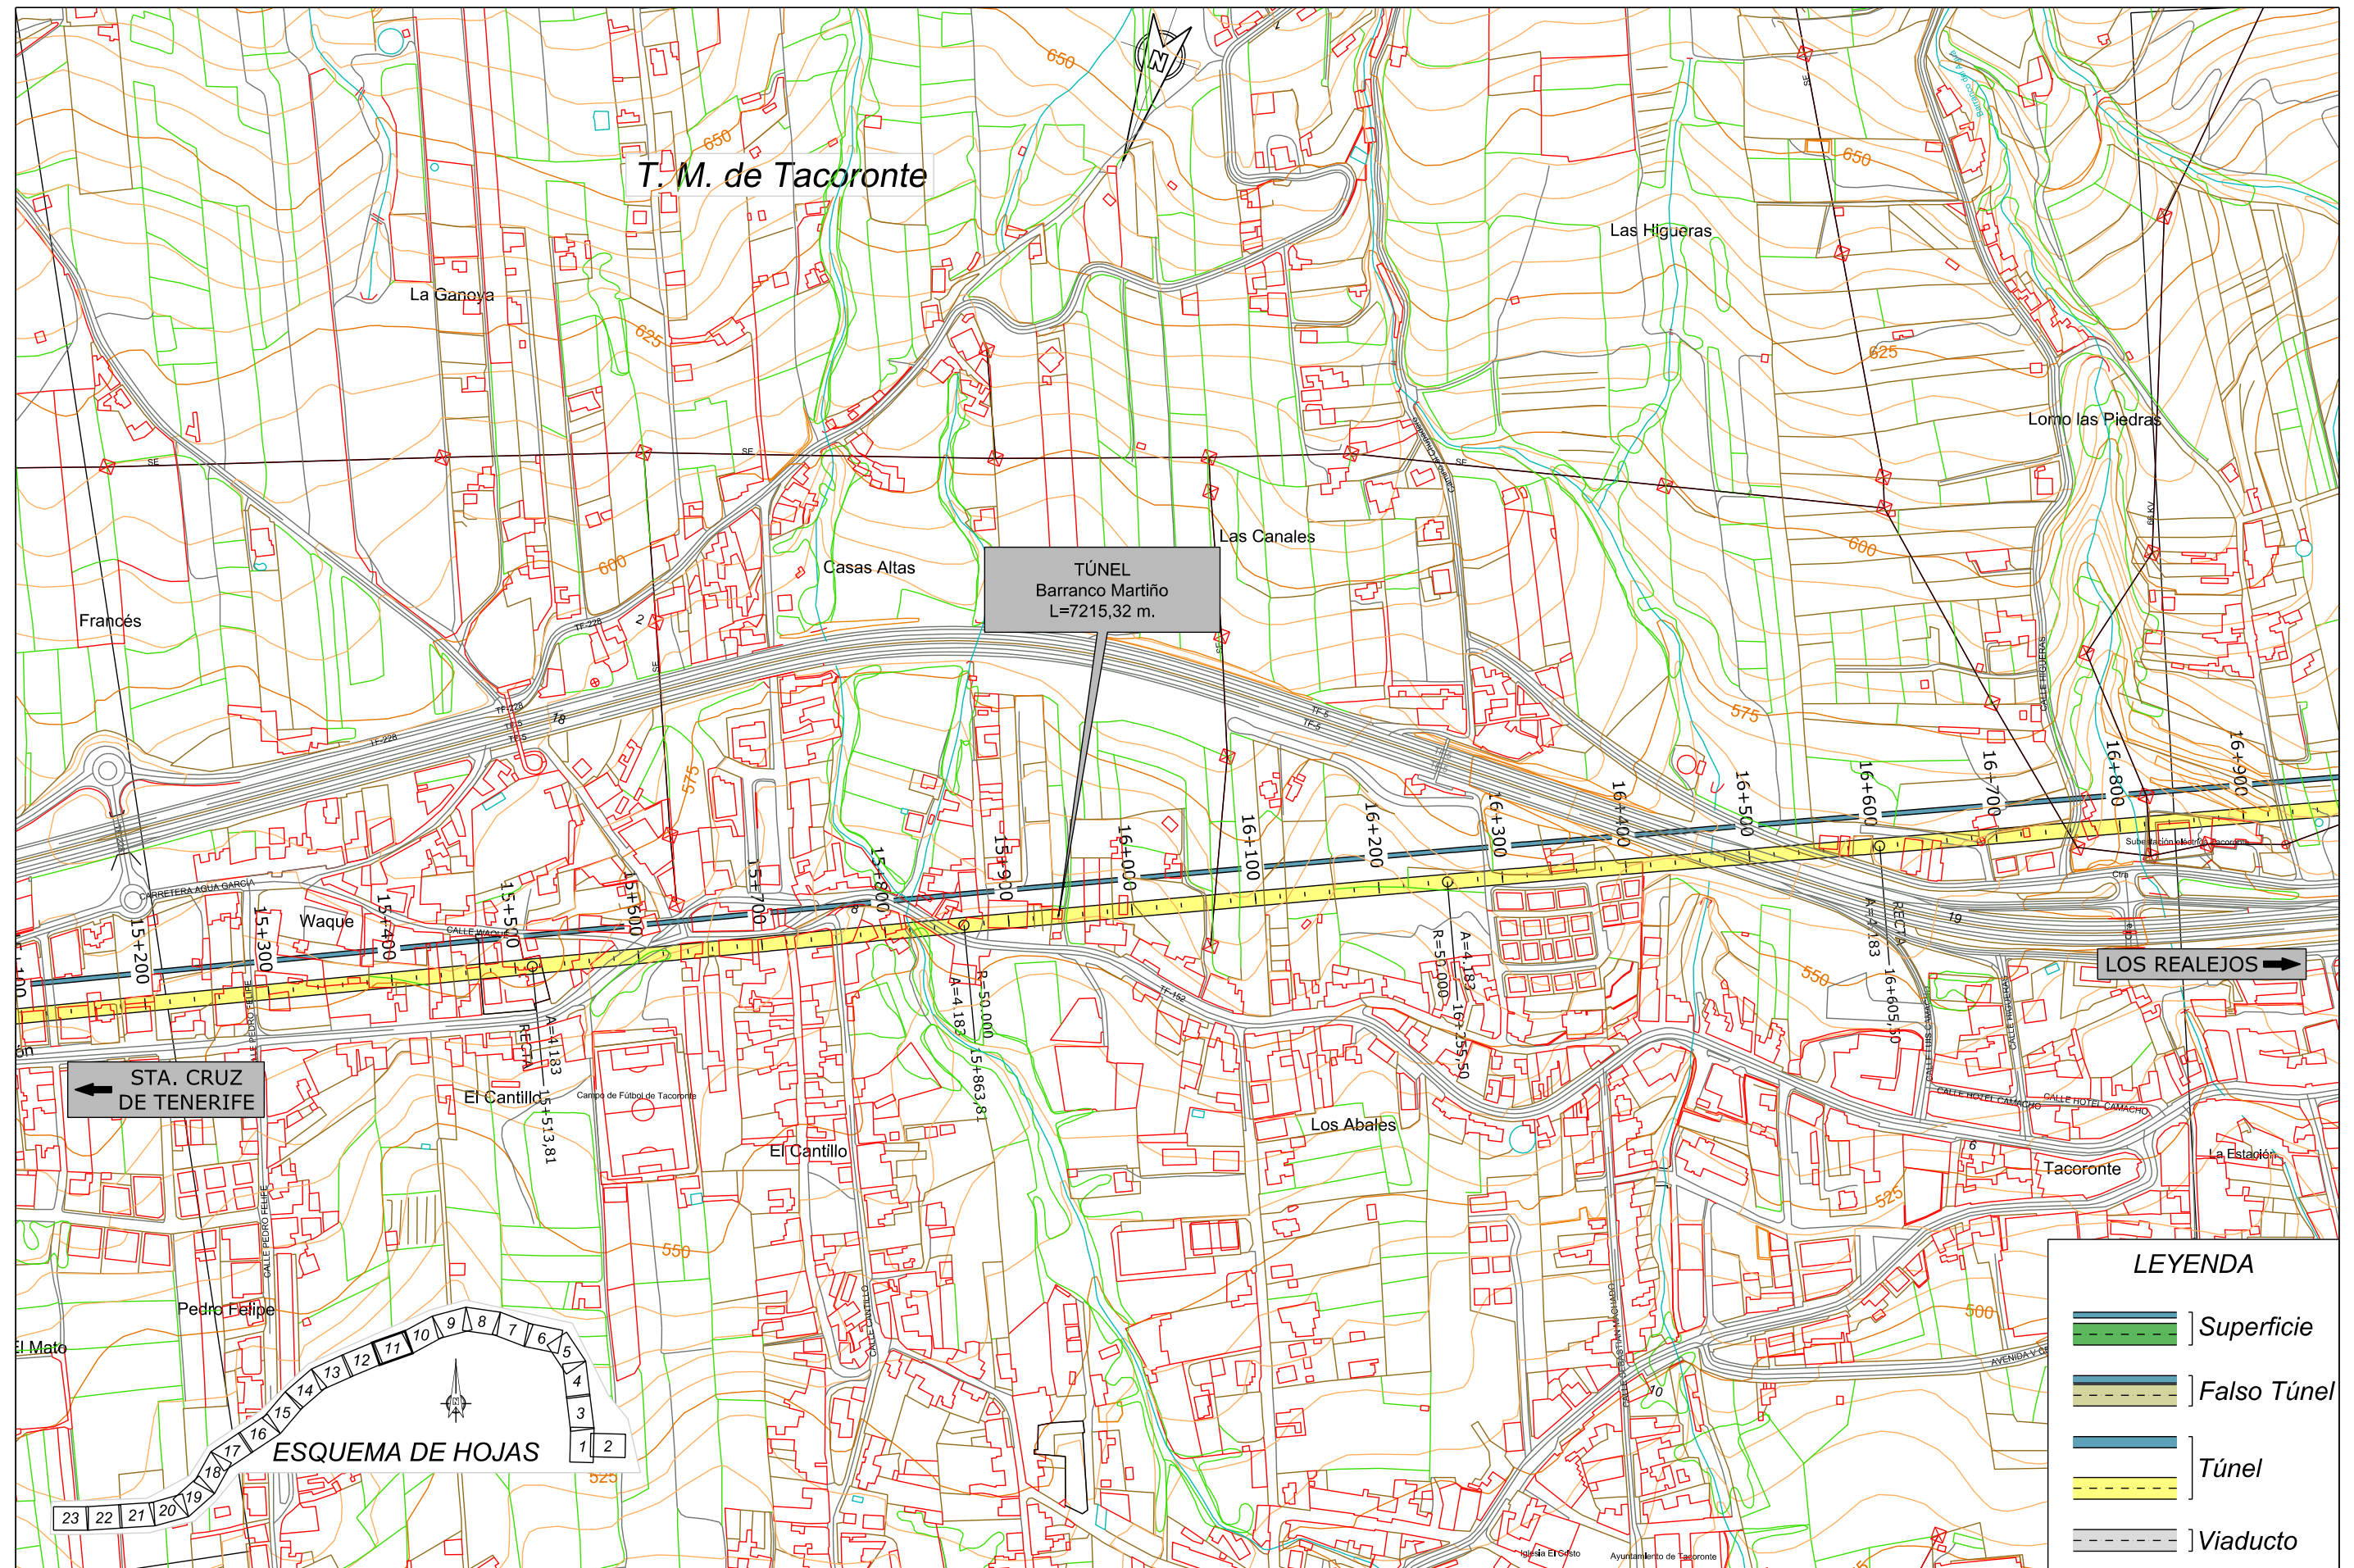

← STA. CRUZ DE TENERIFE

TÚNEL
Barranco Martiño
L=7215,32 m.

LOS REALEJOS →



LEYENDA

| | |
|--|-------------|
| | Superficie |
| | Falso Túnel |
| | Túnel |
| | Viaducto |



TITULO:
PLAN TERRITORIAL ESPECIAL DE ORDENACIÓN DE INFRAESTRUCTURAS DEL TREN DEL NORTE.
APROBACION INICIAL - MEMORIA DE ORDENACIÓN

CONSULTOR:
ineco

ESCALA ORIGINAL A3
1:5.000
NUMÉRICA

0 50 100m
GRÁFICA

FECHA
JULIO 2012

Nº DE PLANO
2.6.1.4
HOJA 11 DE 23

TITULO DEL PLANO:
ALTERNATIVA 4 (1:5000)
PLANTA



TITULO:

PLAN TERRITORIAL ESPECIAL DE ORDENACIÓN
DE INFRAESTRUCTURAS DEL TREN DEL NORTE.
APROBACION INICIAL - MEMORIA DE ORDENACIÓN


CONSULTOR:



ESCALA ORIGINAL A3

1:5.000

NUMÉRICA

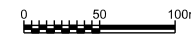

GRÁFICA

FECHA

JULIO
2012

Nº DE PLANO

2.6.1.4

HOJA 12 DE 23

TITULO DEL PLANO:

ALTERNATIVA 4 (1:5000)
PLANTA