

← STA. CRUZ DE TENERIFE

LOS REALEJOS →



LEYENDA

	Superficie
	Falso Túnel
	Túnel
	Viaducto



TITULO: **PLAN TERRITORIAL ESPECIAL DE ORDENACIÓN DE INFRAESTRUCTURAS DEL TREN DEL NORTE.**
 APROBACION INICIAL - MEMORIA DE ORDENACIÓN


CONSULTOR: **ineco**

ESCALA ORIGINAL A3
 1:5.000
 NUMÉRICA GRÁFICA

FECHA
 JULIO 2012

Nº DE PLANO
 2.6.1.5
 HOJA 7 DE 23

TITULO DEL PLANO:
 ALTERNATIVA 5 (1:5000)
 PLANTA

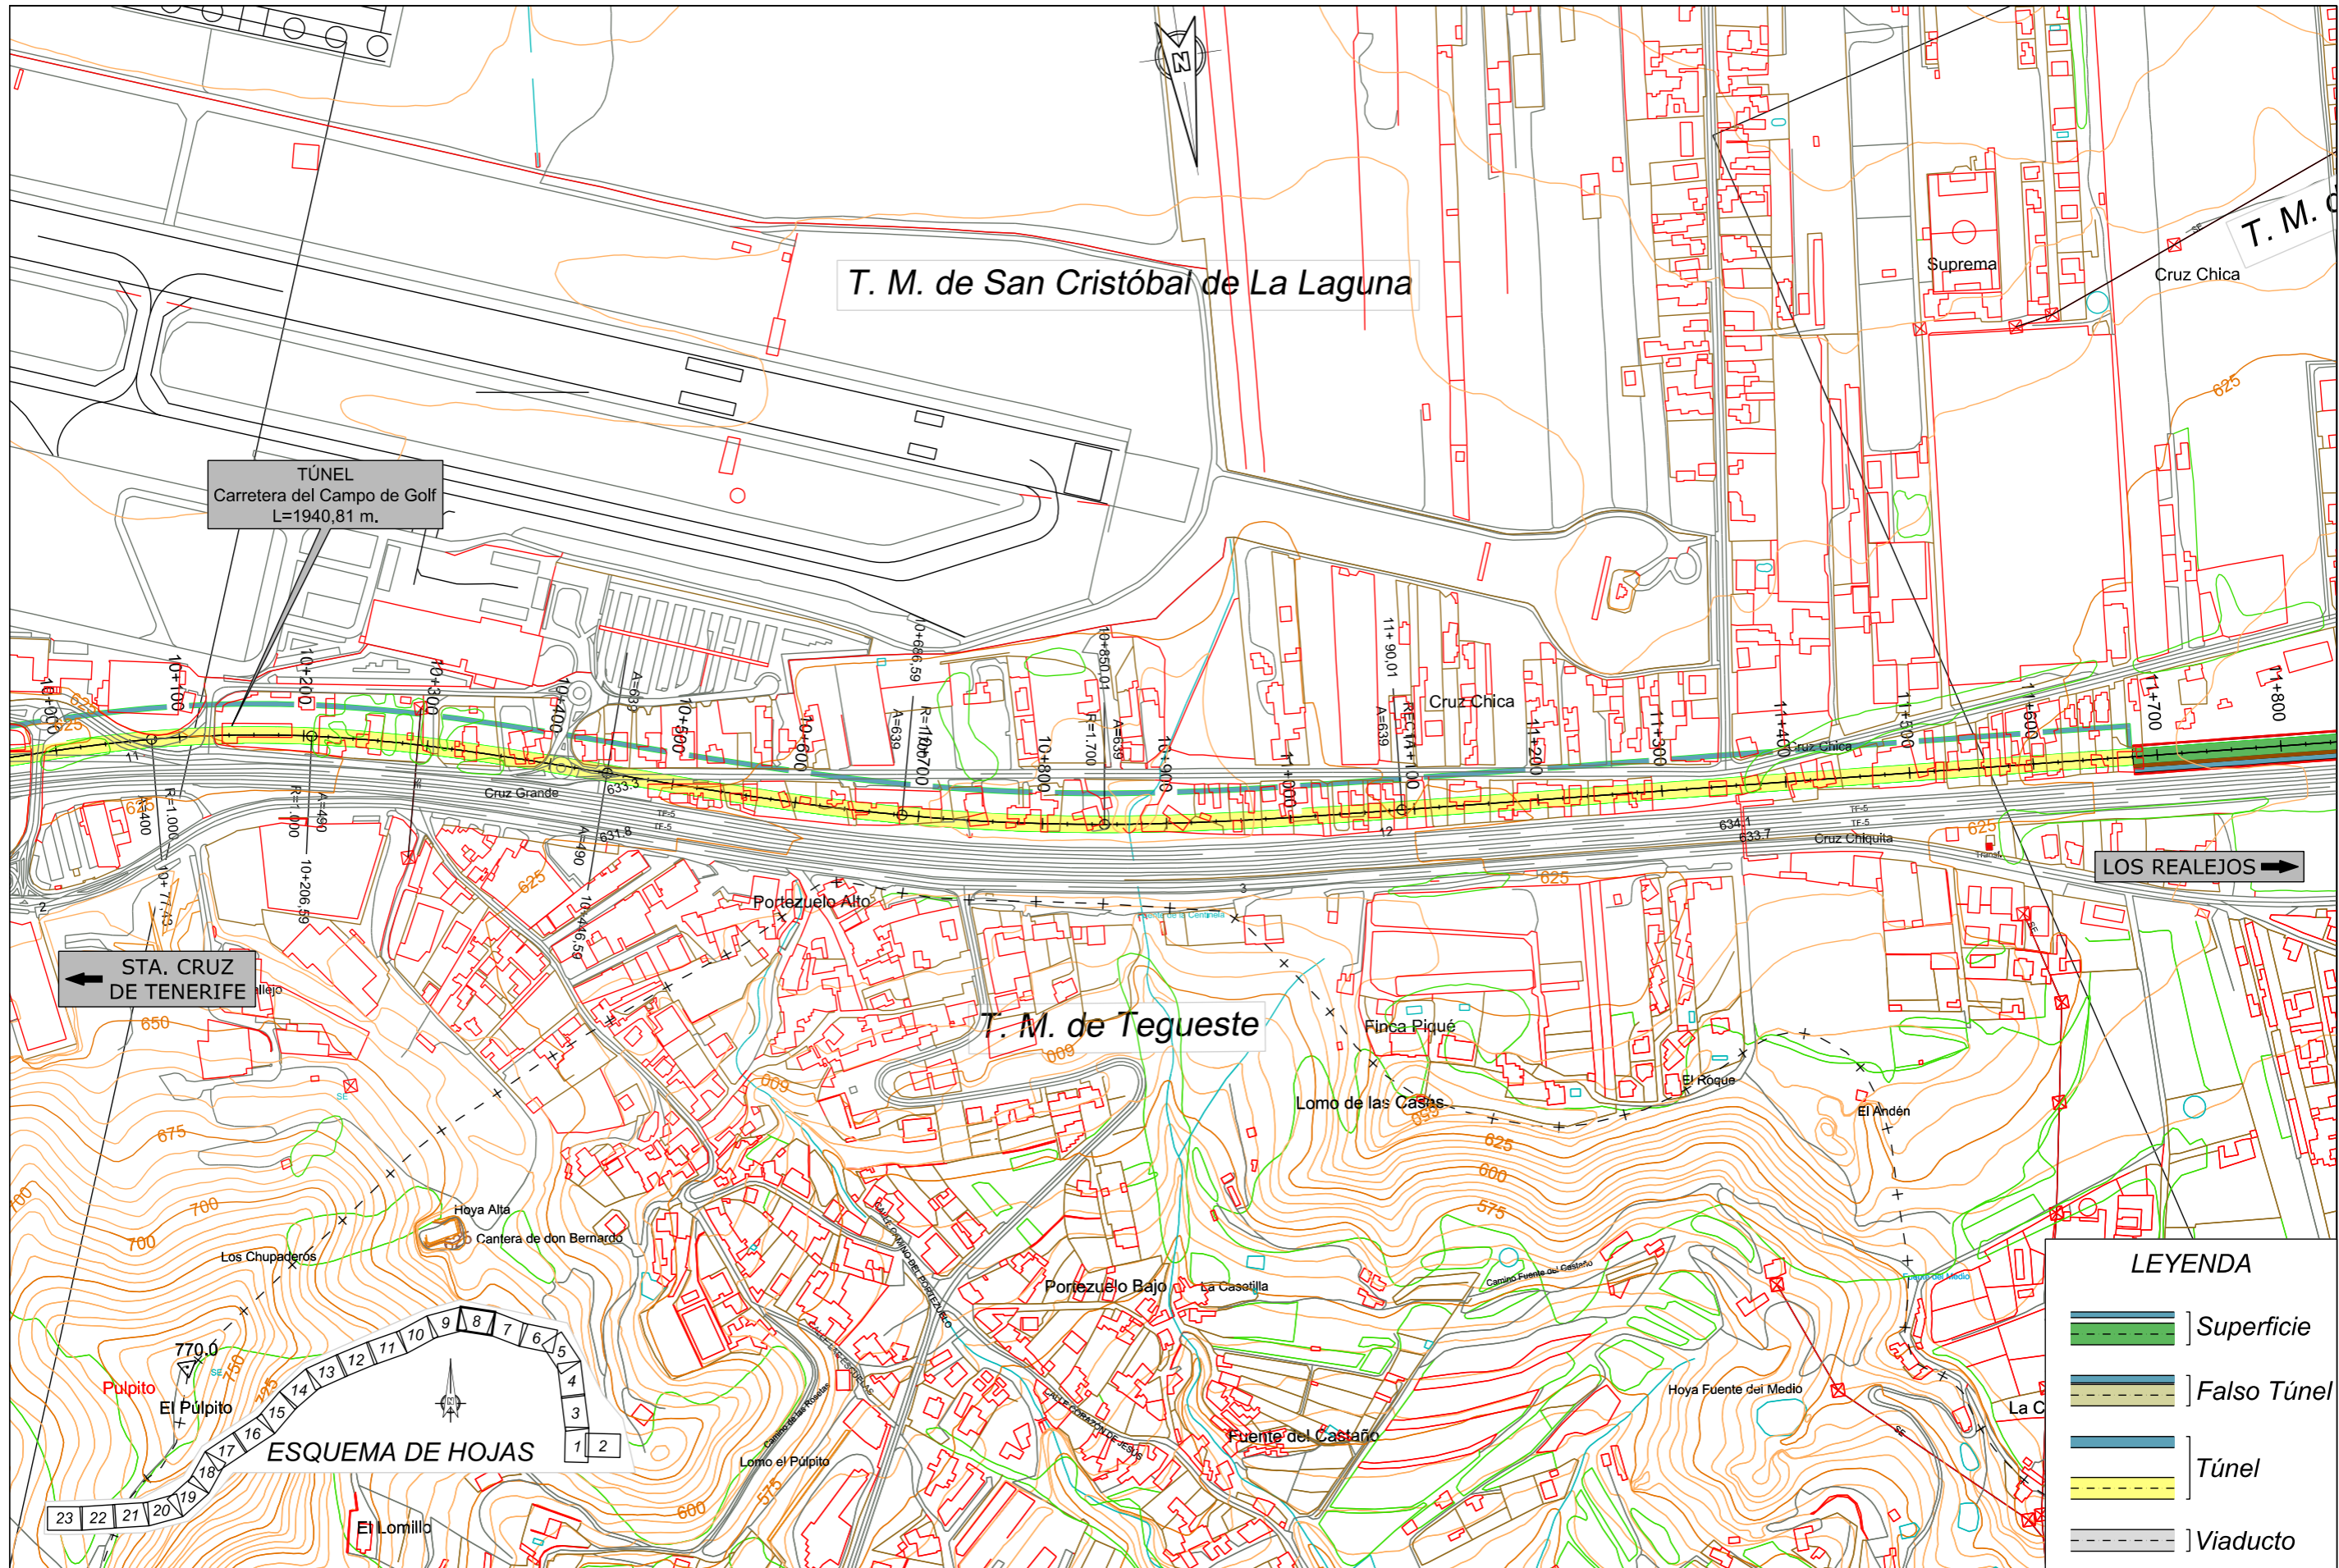

T. M. de San Cristóbal de La Laguna




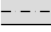
TÚNEL
Carretera del Campo de Golf
L=1940,81 m.

← STA. CRUZ DE TENERIFE


LOS REALEJOS →

T. M. de Tegueste

LEYENDA

-  Superficie
-  Falso Túnel
-  Túnel
-  Viaducto

ESQUEMA DE HOJAS

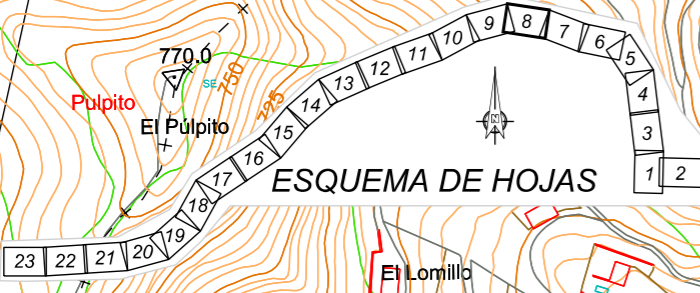

TITULO:
PLAN TERRITORIAL ESPECIAL DE ORDENACIÓN DE INFRAESTRUCTURAS DEL TREN DEL NORTE.
APROBACION INICIAL - MEMORIA DE ORDENACIÓN

CONSULTOR:
ineco

ESCALA ORIGINAL A3
1:5.000
NUMÉRICA

0 50 100m
GRÁFICA

FECHA
JULIO 2012

Nº DE PLANO
2.6.1.5
HOJA 8 DE 23

TITULO DEL PLANO:
ALTERNATIVA 5 (1:5000)
PLANTA



TITULO:

PLAN TERRITORIAL ESPECIAL DE ORDENACIÓN DE INFRAESTRUCTURAS DEL TREN DEL NORTE. APROBACION INICIAL - MEMORIA DE ORDENACIÓN


CONSULTOR:



ESCALA ORIGINAL A3

1:5.000
NUMÉRICA

GRÁFICA

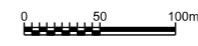

FECHA

JULIO 2012

Nº DE PLANO

2.6.1.5
HOJA 9 DE 23

TITULO DEL PLANO:

ALTERNATIVA 5 (1:5000)
PLANTA



TÍTULO:

PLAN TERRITORIAL ESPECIAL DE ORDENACIÓN
DE INFRAESTRUCTURAS DEL TREN DEL NORTE.
APROBACION INICIAL - MEMORIA DE ORDENACIÓN


CONSULTOR:



ESCALA ORIGINAL A3

1:5.000

NÚMÉRICA

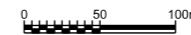

GRÁFICA

FECHA

JULIO
2012


Nº DE PLANO

2.6.1.5

HOJA 10 DE 23

TÍTULO DEL PLANO:

ALTERNATIVA 5 (1:5000)
PLANTA

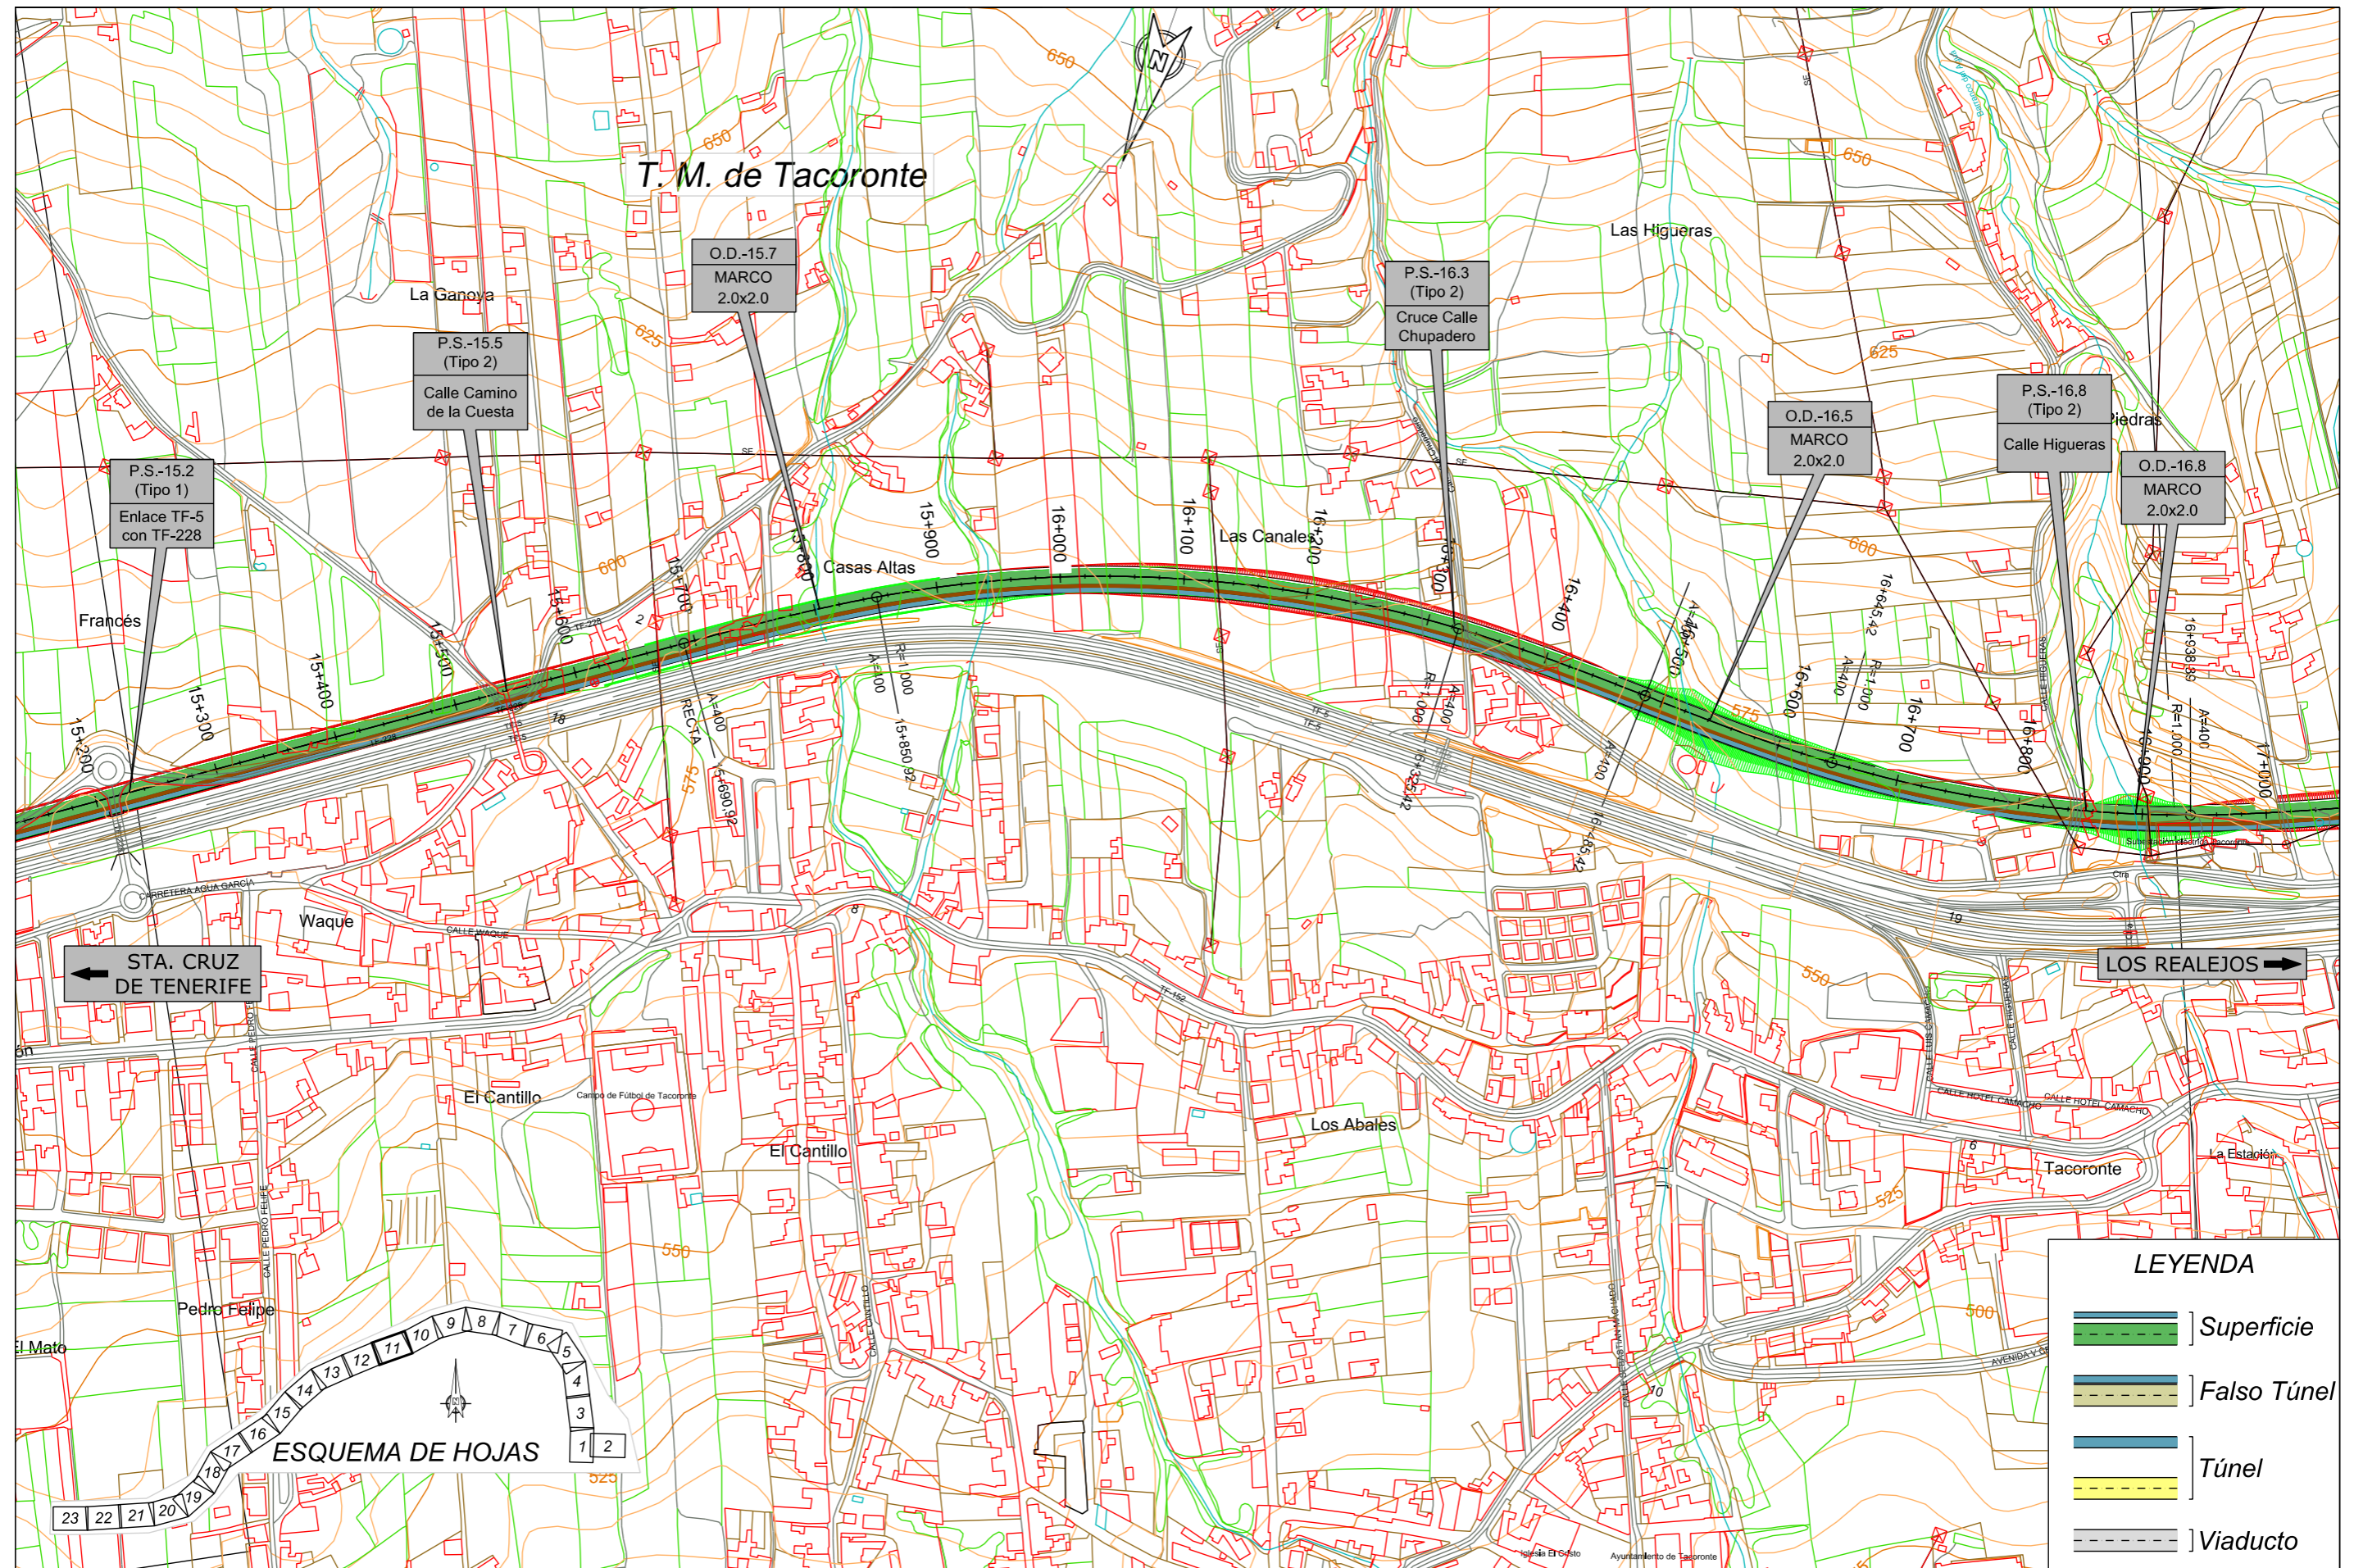

TITULO:

PLAN TERRITORIAL ESPECIAL DE ORDENACIÓN
DE INFRAESTRUCTURAS DEL TREN DEL NORTE.
APROBACION INICIAL - MEMORIA DE ORDENACIÓN


CONSULTOR:

ineco

ESCALA ORIGINAL A3

1:5.000

NUMÉRICA

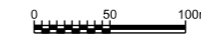

GRÁFICA

FECHA

JULIO
2012


Nº DE PLANO

2.6.1.5

HOJA 11 DE 23

TITULO DEL PLANO:

ALTERNATIVA 5 (1:5000)
PLANTA

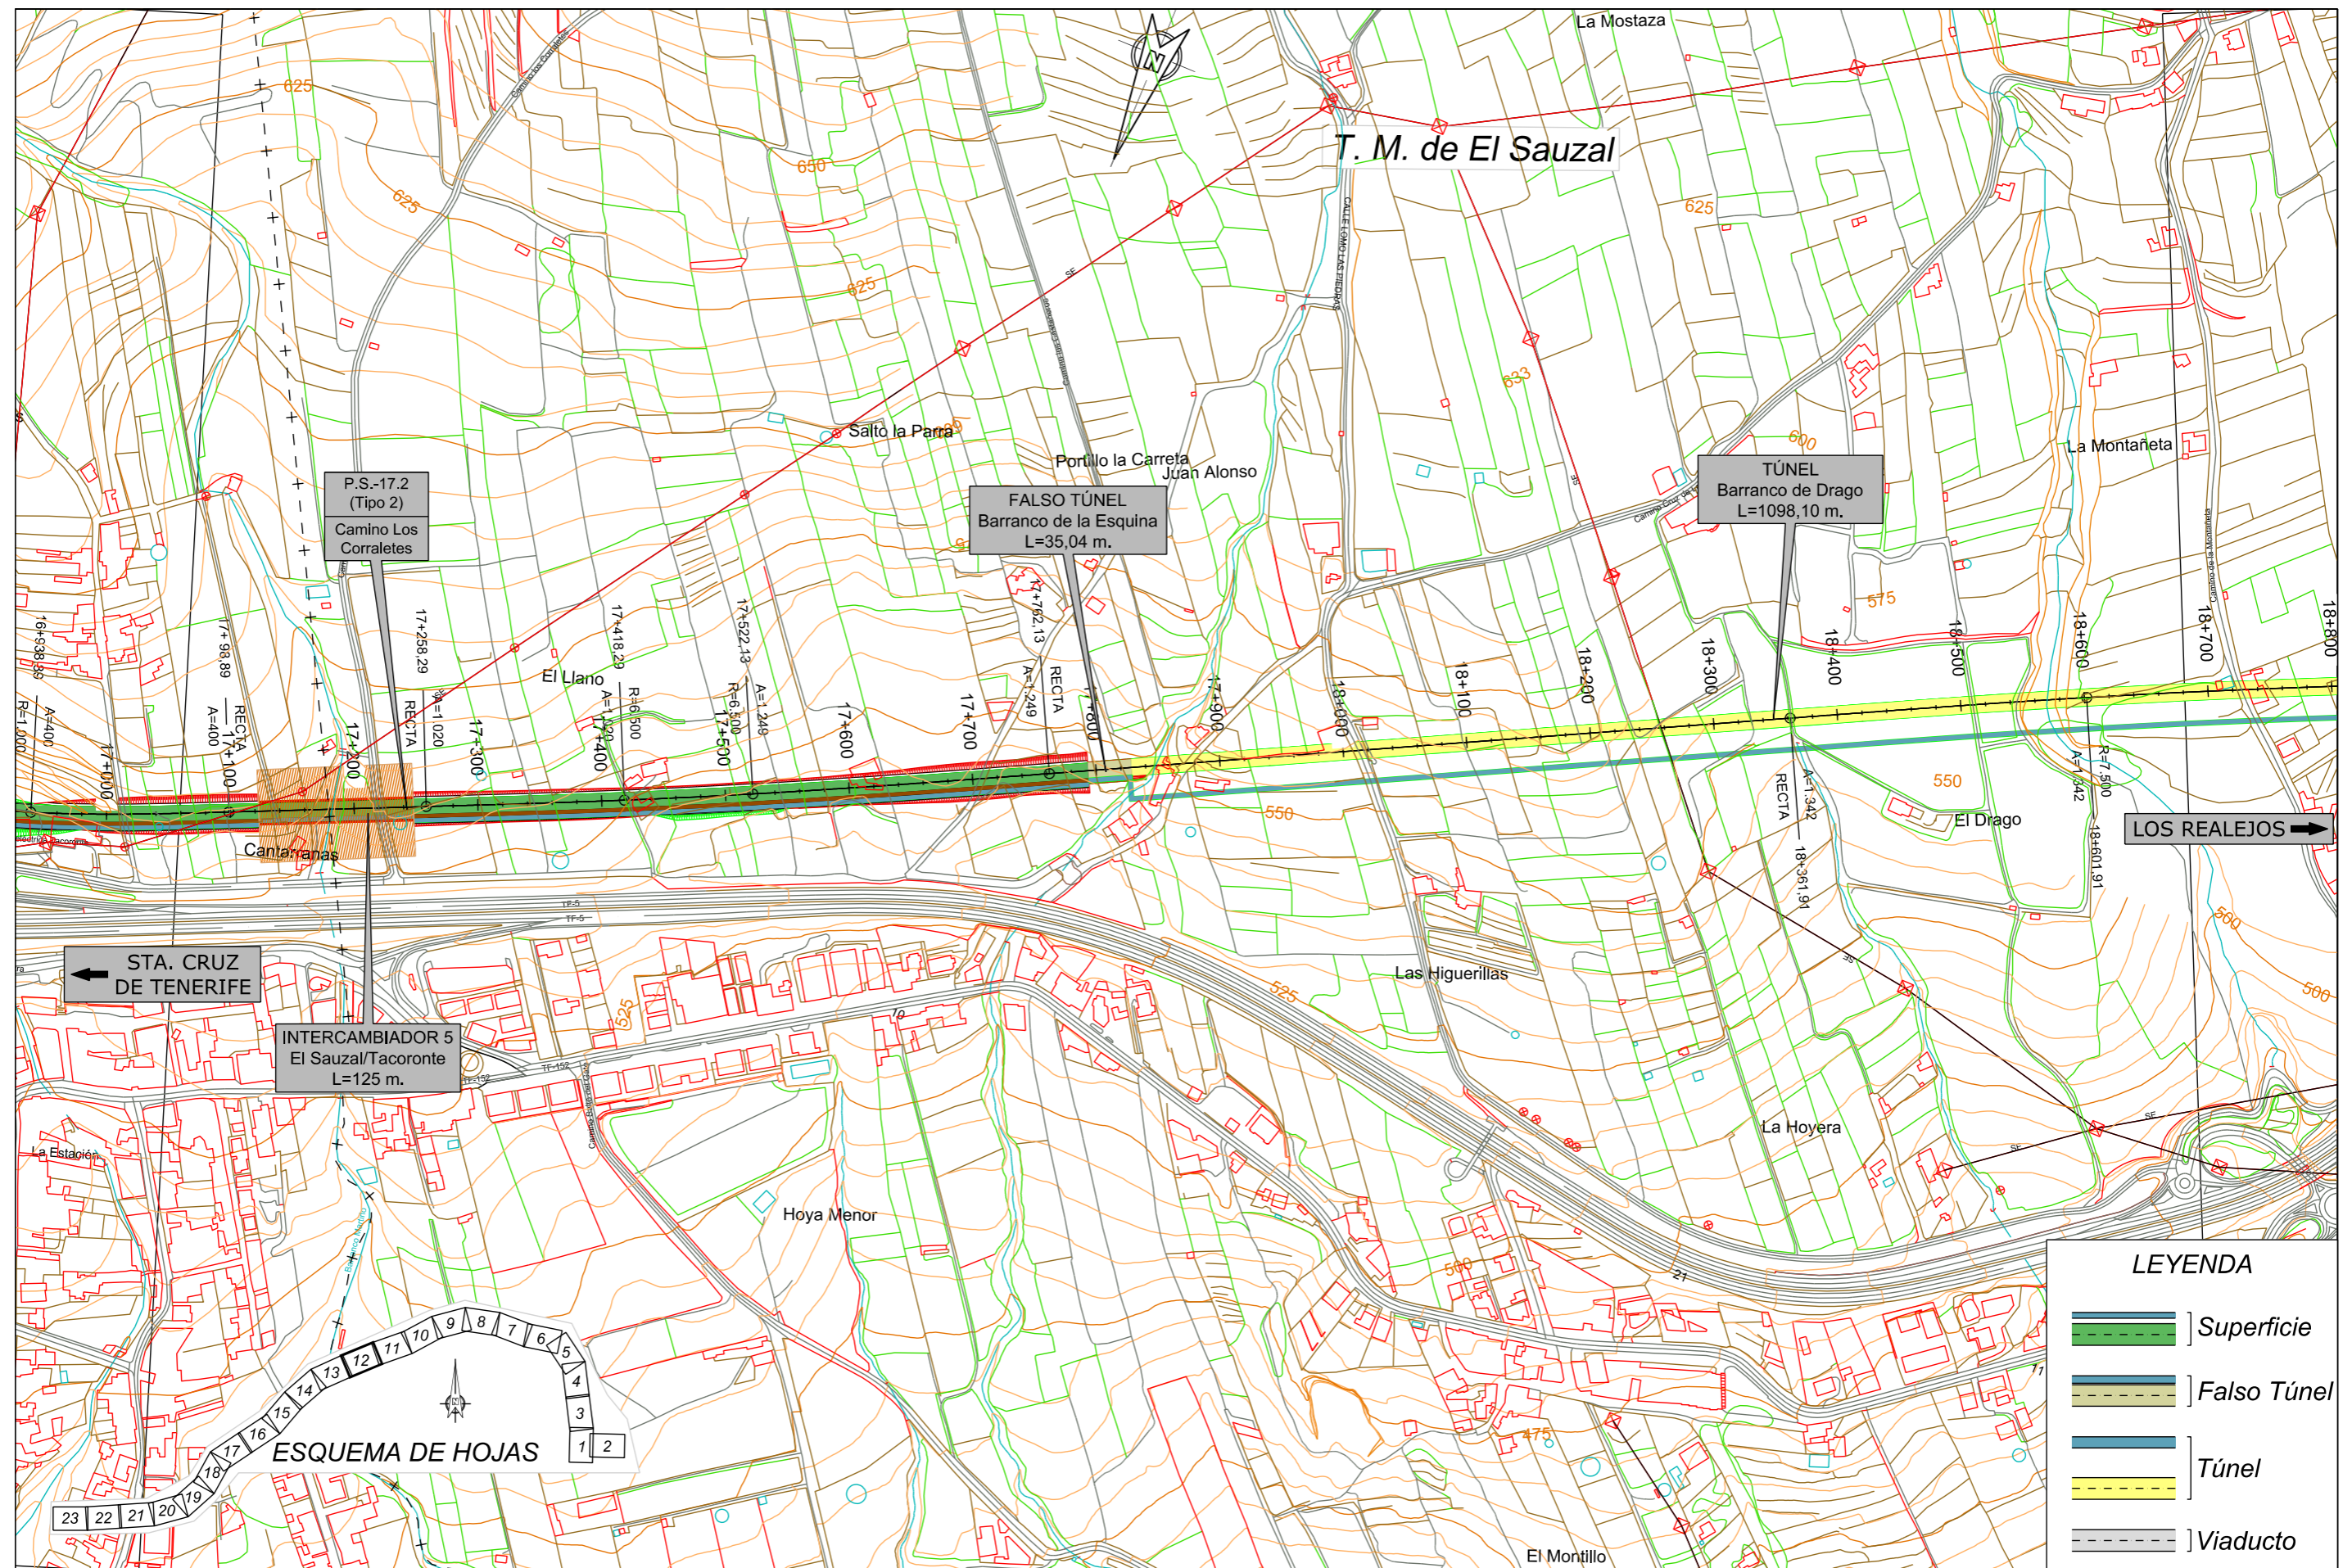

TITULO:

PLAN TERRITORIAL ESPECIAL DE ORDENACIÓN
DE INFRAESTRUCTURAS DEL TREN DEL NORTE.
APROBACION INICIAL - MEMORIA DE ORDENACIÓN

CONSULTOR:

ineco

ESCALA ORIGINAL A3

1:5.000

NUMÉRICA

0 50 100m

GRÁFICA

FECHA

JULIO
2012

Nº DE PLANO

2.6.1.5

HOJA 12 DE 23

TITULO DEL PLANO:

ALTERNATIVA 5 (1:5000)
PLANTA